




	Plangebied
	Plangebiedgrens
Bestemmingen	
	Bedrijf
	Bedrijfventerain
	Centrum - 1
	Centrum - 2
	Cultuur en ontspanning
	Gemengd - 1
	Gemengd - 2
	Gemengd - 3
	Gemengd - 4
	Gemengd - 5
	Groen
	Maatschappelijk
	Tuin - 1
	Tuin - 2
	Tuin - 3
	Verkeer
	Water
	Wonen
Dubbelbestemmingen	
	Waarde - Archeologie 1b
	Waarde - Archeologie 2
	Waarde - Archeologie 3
	Waarde - Archeologie 4
	Waarde - Archeologie 5
	Waarde - Archeologie 6
	Waarde - Beschermd stadsgezicht
	Waarde - Bouwhistorie
	Waarde - Cultuurhistorie
Gebiedsaanduidingen	
	milieuzone - milieuzone van categorie 4.2
	overige zone - herziening planregels 10
	overige zone - herziening planregels 11
	overige zone - herziening planregels 12
	overige zone - herziening planregels 13
	overige zone - herziening planregels 14
	overige zone - herziening planregels 15
	overige zone - herziening planregels 7
	overige zone - herziening planregels 8
	overige zone - herziening planregels 9
	veiligheidszone - niet gesproongen explosieven
Funcieaanduidingen	
	bedrijf uitgesloten
	bedrijfswoning uitgesloten
	brug
	detailhandel
	detailhandel uitgesloten
	horeca tot en met categorie 2
	horeca tot en met categorie 3
	horeca van categorie 1
	horeca van categorie 4
	kinderdagverblijf
	maatschappelijk
	nutsvoorziening
	praktijkruimte
	specifieke vorm van detailhandel - kiosk
	specifieke vorm van horeca - snackbar
	specifieke vorm van horeca - viskraam
	specifieke vorm van water - woonschepenhaven
	verenigingsleven
	wonen
Bouwvlak	
	bouwvlak
Bouwaanduidingen	
	specifieke bouwaanduiding - opbouw
	specifieke bouwaanduiding - orde 1
	specifieke bouwaanduiding - orde 2
	specifieke bouwaanduiding - recht optrekken achterzijde
	specifieke bouwaanduiding - te handhaven bebouwing
Maatvoeringsaanduidingen	
	maatvoeringsvlak
	maximum goothoogte (m)
	maximum bouwhoogte (m)
	maximum bebouwingspercentage (%)
	maximum goothoogte (m) , maximum bouwhoogte (m)
	bebouwingspercentage (%)
Topografie	
	topografische ondergrond

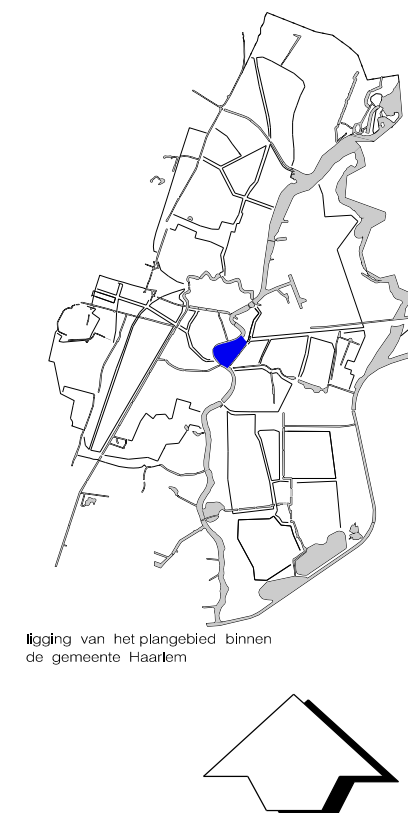

OMGEVINGSBELEID				 Gemeente Haarlem
Bestemmingsplan: Reparatieplan C Haarlem 2020 Burgwal				
planfase: vastgesteld		besluitdatum:		besluitnummer:
datum: 01-03-2021		projectleider:		IMRO-idn:
schaal: 1 : 1000		N.B.		NL.IMRO.0392.BP0120005-va01
format: A1		getekend: gecontroleerd:		
IMRO-norm: 2012		M.H. A.B.		