



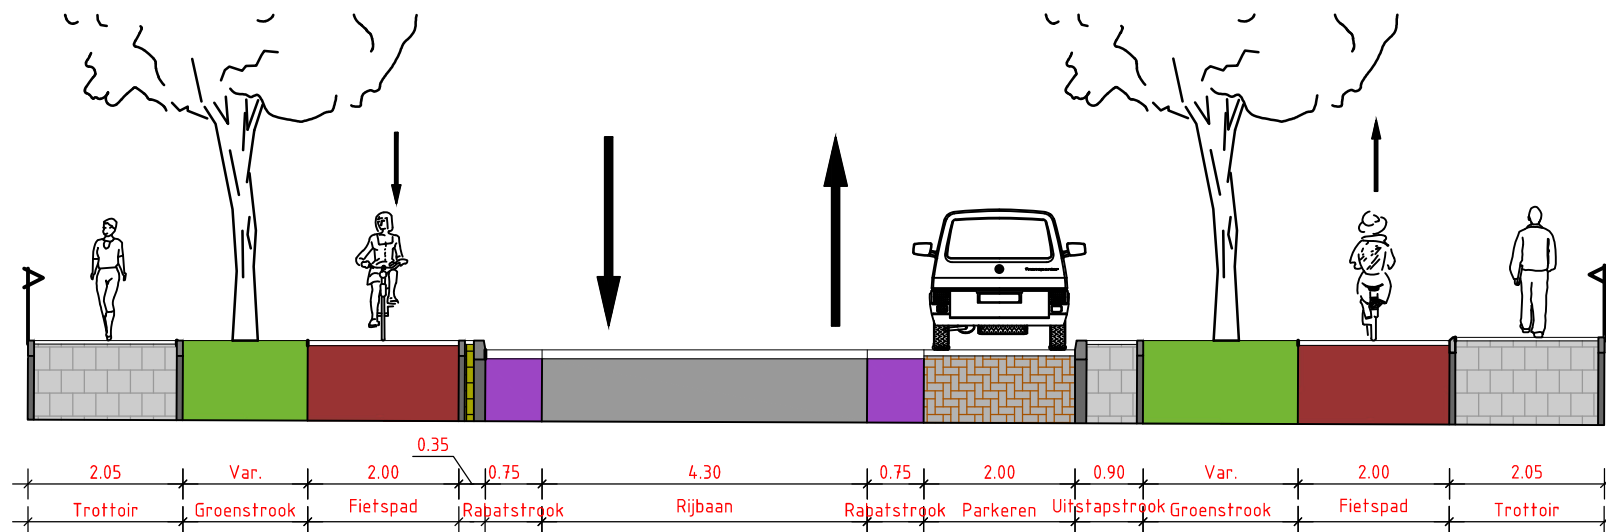

Principeddoorsnede GOW 30km/u met vrijliggende fietspaden

Schaal 1:100

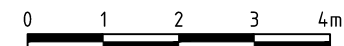

D0	14-04-2021	DEFINITIEF	SvM
C0	19-03-2021	CONCEPT	SvM
Nr	Datum	Wijziging	Tek

Gemeente Haarlem

Herinrichting Professor Eijkmanlaan
te Haarlem

Principe Dwarsprofielen
Schetsontwerp

Tekeningnummer
413188.187-DP-0-0001

Tekenaar
S.J. van Meijgaard

Projectleider
S. Bodewes

Status
DEFINITIEF

Schaal
1:200

Formaat
A4

Wijz.n.r.
DO

www.anteagroup.nl



Maten in meters tenzij anders vermeld
Materialen in millimeters
Hoogtematen in meters t.o.v. N.A.P.