
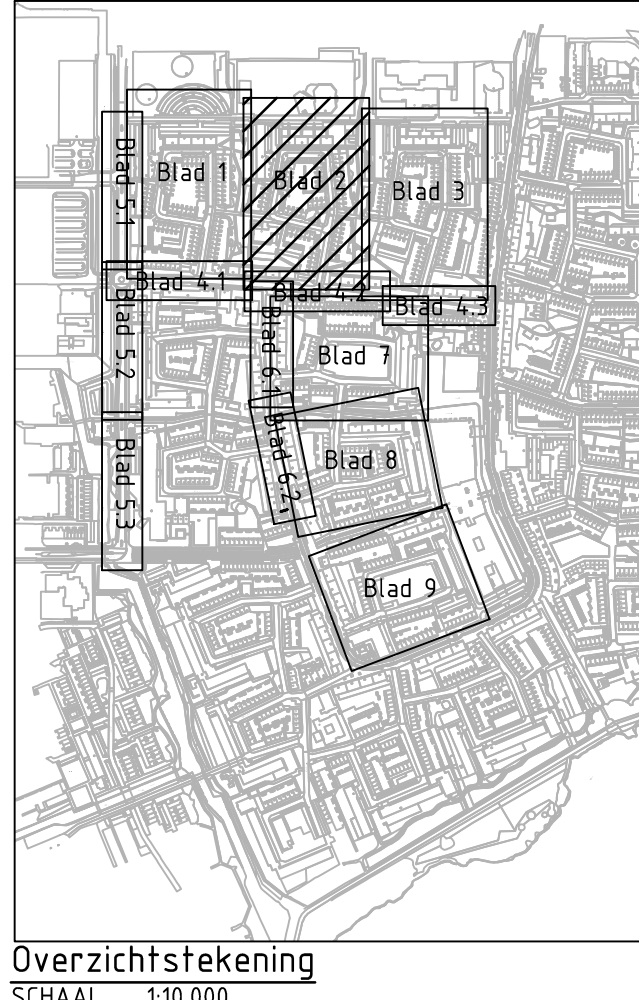


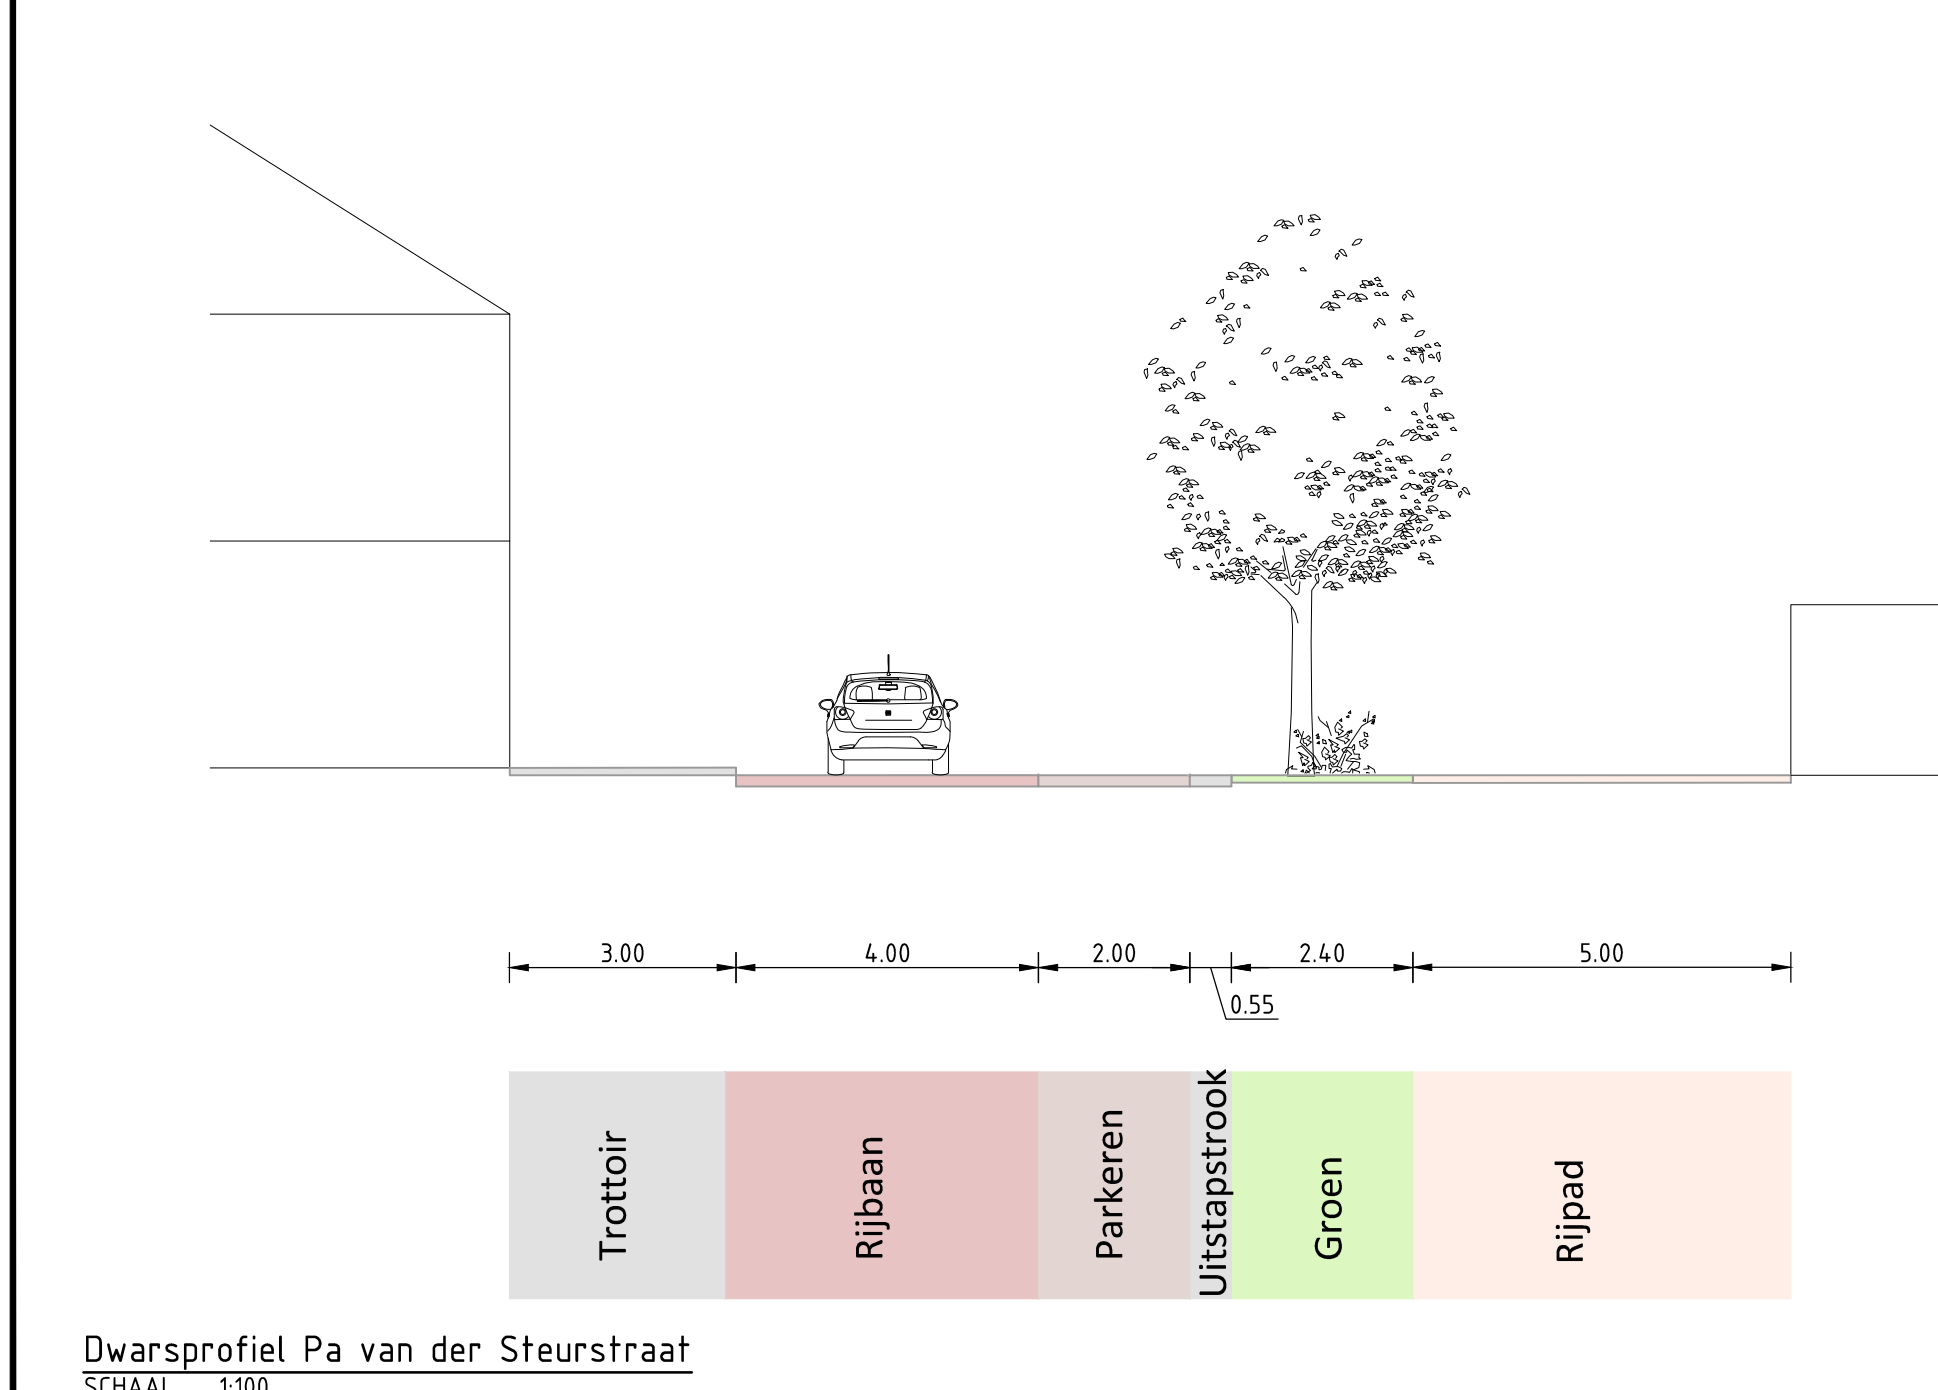

Verklaring:

- Wegen, klinkers
 - Wegen, asfalt
 - Fietspad, rood asfalt
 - Parkeren, waterdoorlatend
 - Parkeren, klinkers
 - Trottoir, tegels
 - Hiddengelaider, klinkers
 - Fiets en voetpad
 - Wadi
 - Water
 - Groen
 - Bepianting
 - Onverharde paden
 - Vlinder
 - Tun
 - Speel- en ontmoetingsplek
- Bestaande / nieuwe ondergrondse REST-container
 - Bestaande / nieuwe ondergrondse PBD-container
 - Bestaande / nieuwe ondergrondse PAPIER-container
 - Nieuwe ondergrondse GLAS-container
 - Bestaande en te handhaven boom
 - Bestaande boom nader te onderzoeken vanwege conflict kantopsluiting in ontwerp
 - Nieuwe boom
 - Te roien boom vanwege gezondheid o.b.v. uitgevoerde groeninventarisatie en boomreflectanalyse
 - Te roien boom vanwege conflict ontwerp

Tekening		Datum		Wijziging		Teken	
DO	18-06-2021	DEFINITIEF					
Nr							

Gemeente Haarlem

Projectomschrijving
IVORIM VO fase deel 1

Tekeningomschrijving
05-Situatietekening
Voorlopig Ontwerp IVORIM fase A - Bijlage van ontwerpnota
Jan Lighthartstraat

Tekeningnummer
413188.165-S-1-0102

Tekenaar
A. Ros

Projectleider
T. van der Star

Status
DEFINITIEF

Wijziging
DO

Schaal
1:200

Formaat
A0-841x670

Blaadnummer
2 IN 9

Wijziging
DO

www.anteagroup.nl

anteagroup