

RENVOOI ALGEMEEN

CONSTRUCTIE:
vlgs. opgave constructie- en adviesbureau PIETERS bouwtechniek

INSTALLATIES:
installaties vlgs. ontwerp adviesbureau HX

BOUWBESLUIT:
toetsing op doorstroomcapaciteit e.d. door moBius consult

ISOLATIE:
U-waarde nieuw te plaatsen glas en paneelvullingen 0,7 W/m².K

ENERGIEPRESTATIE:
n.v.t. (geldt alleen bij nieuwbouw)

BRANDWERENDHEID:
toets brandveiligheidsvoorzieningen door moBius consult

GELUIDWERENDHEID:
n.v.t. (geldt alleen bij nieuwbouw)

GEBRUIKSFUNCTIE
het gehele gebouw heeft een onderwijsfunctie of bijeenkomstfunctie (aula)

HOEVEELHEDEN
persoonsbenadering max. 537 personen op enig moment in het gebouw
totaal BVO : 3260m²
totaal GO : 2279m²

BRANDVEILIGHEID
de brandmeldinstallatie dient te voldoen aan de eisen zoals gesteld in de NEN 2535. Betreffende noodverlichting en vluchtwegaanduidingen dient te worden voldaan aan de eisen zoals gesteld in de NEN-EN 1838 en NEN-EN-ISO 7010



renovatie

INTERNATIONAL SCHOOL HAARLEM

Junoplantsoen 58
2024 RS Haarlem

International School Haarlem

definitief ontwerp DO_000

Architect	BRIQUE architecten Generaal Vetterstraat 73b 1059 BT Amsterdam www.brique-architecten.nl tel. +31 (0)20 465 00 47
projectnummer	BQ 2105
fase	definitief ontwerp
onderwerp	plattegronden
formaat/schaal	A3/_
datum	21 mei 2021
wijzigingsdatum	21 juni 2021
wijzigingsdatum	-
wijzigingsdatum	-





SITUATIE
situatie blijft ongewijzigd

adres Junoplantsoen 58
2024 RS Haarlem

kadastrale gemeente : Schoten
sectie : B
perceelnummer : 10555

legenda

-  bestaande hoofdbebouwing
-  opstelplaats brandweer
-  brandweer ingang excl. sleutelkluis
-  positie bluswatervoorziening
- opstelplaats brandweer onder
voorbehoud ingetekend;
- positie sleutelkluis niet bekend /
te achterhalen!



International School Haarlem

definitief ontwerp DO_100


Architect BRIQUE architecten
Generaal Vetterstraat 73b
1059 BT Amsterdam
www.brique-architecten.nl
tel. +31 (0)20 465 00 47

projectnummer	BQ 2105
fase	definitief ontwerp
onderwerp	situatie
formaat/schaal	A3/1:1000
datum	21 mei 2021
wijzigingsdatum	21 juni 2021
wijzigingsdatum	-
wijzigingsdatum	-



PLATTEGRONDEN
bestaande situatie

kelder

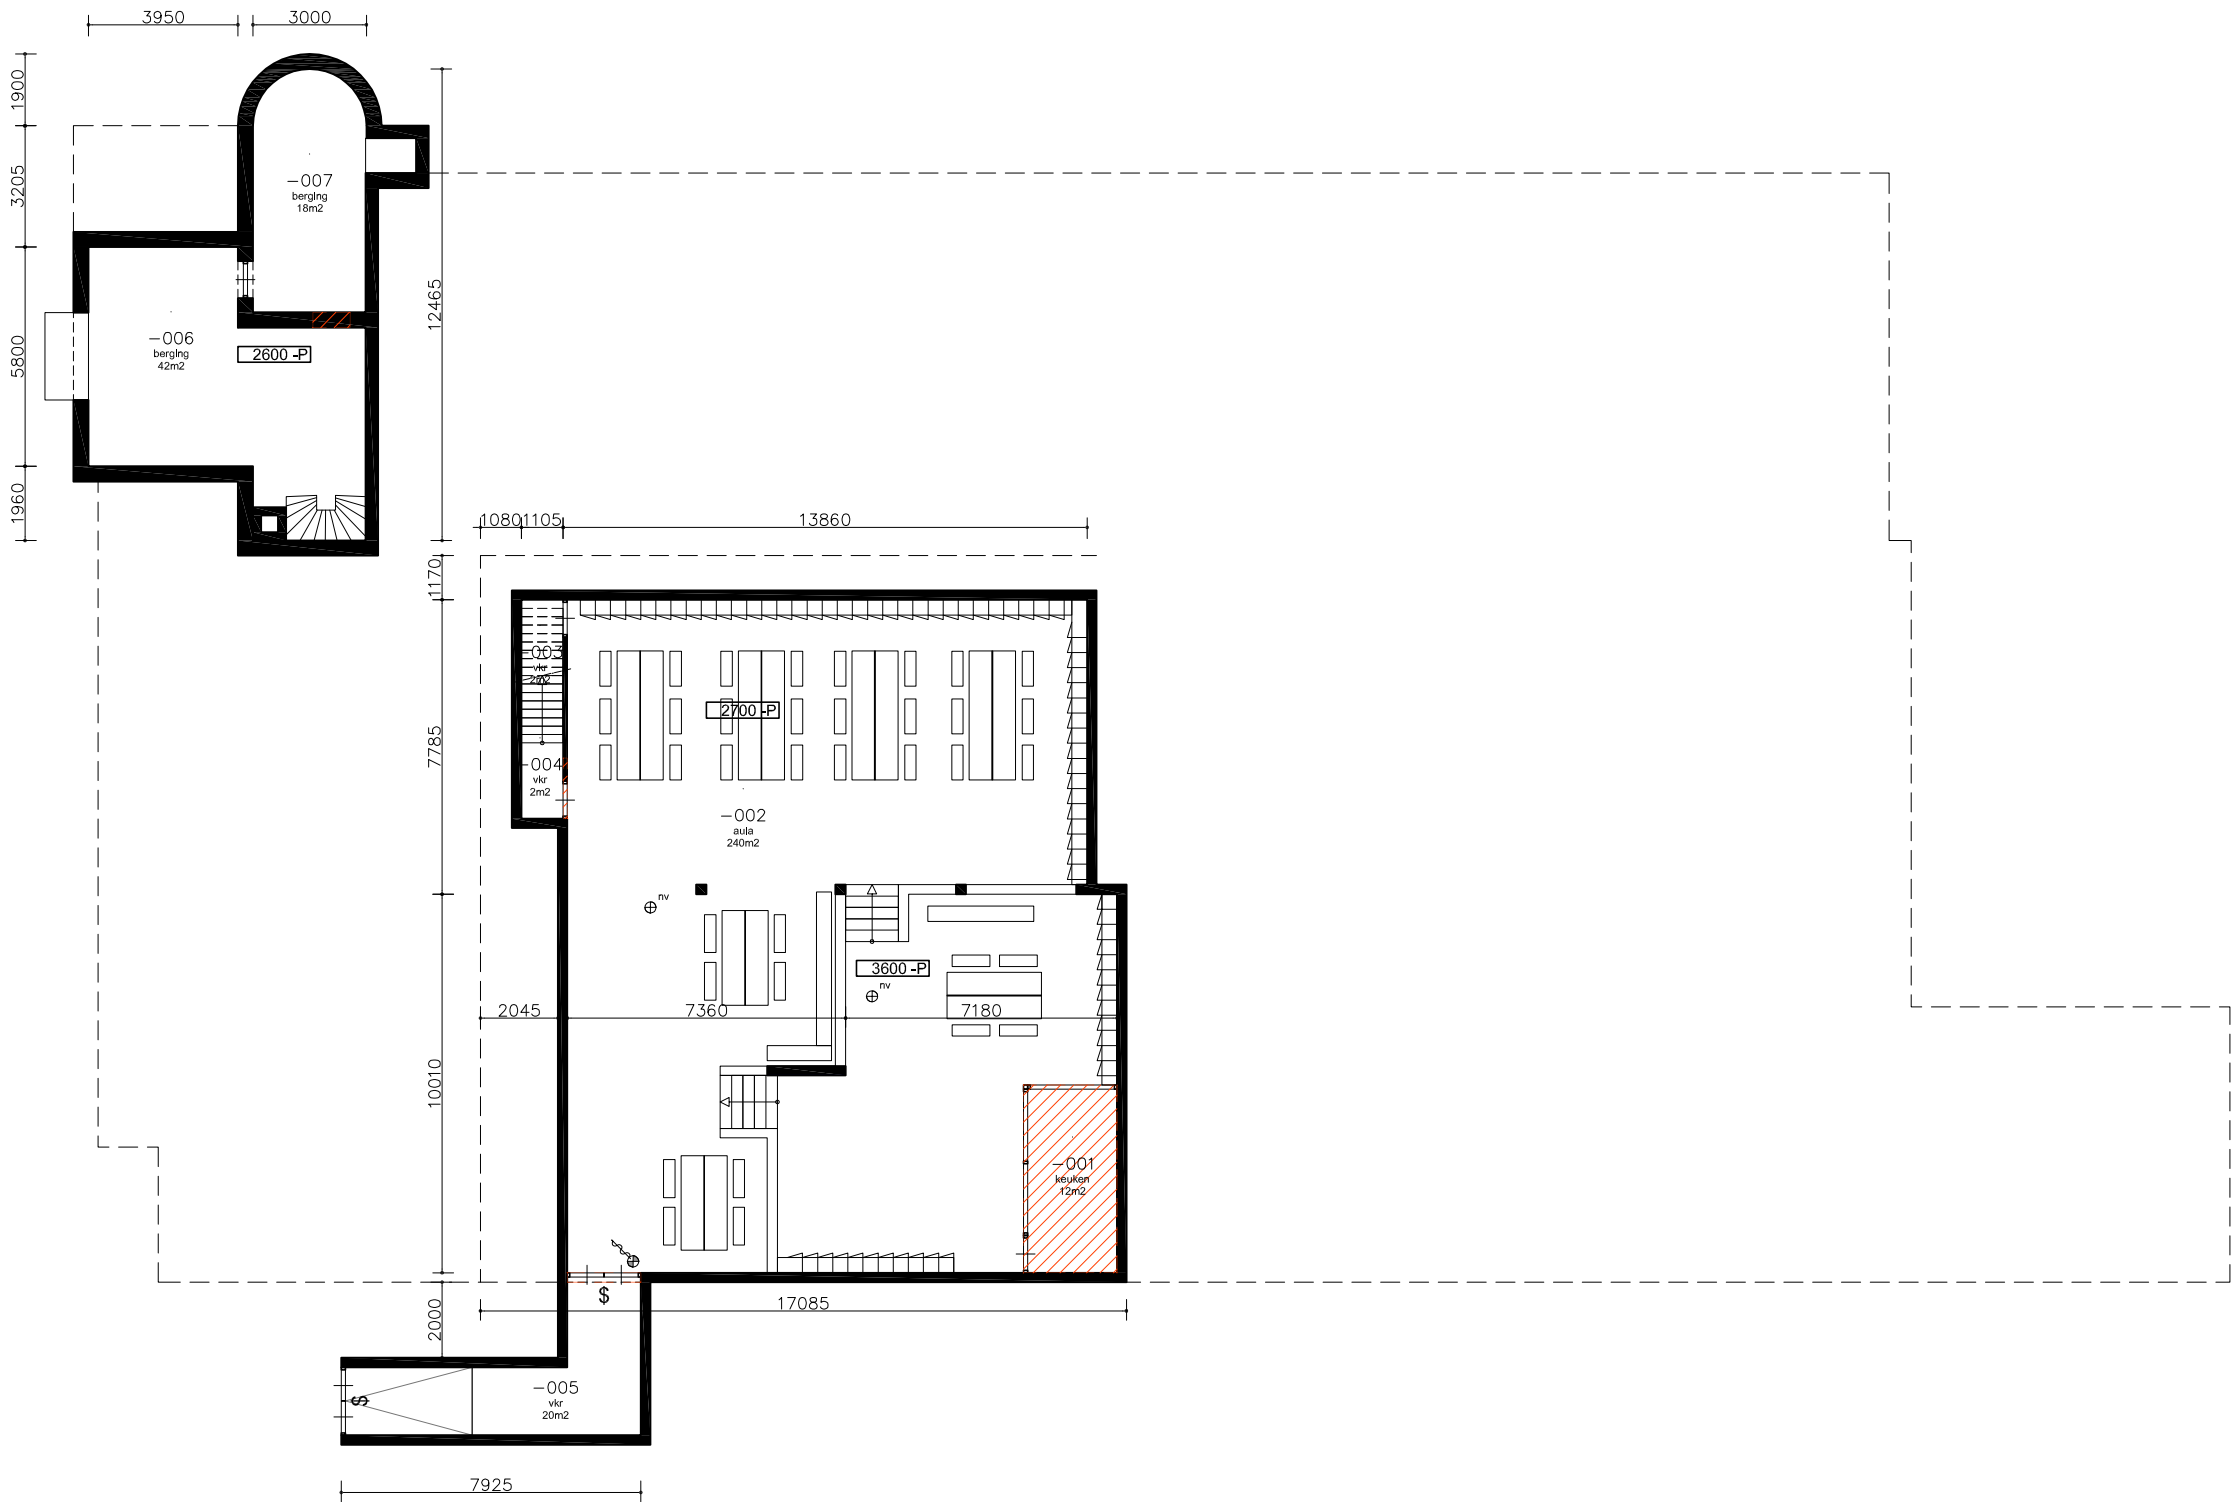

KELDER

RENVOOI

- bestaande binnenwanden en buitengevel
- te slopen onderdelen
- nieuw te plaatsen constructieve wand / dichtzetten bestaande gevelopeningen; opbouw nader te bepalen
- lichte (niet dragende) scheidingswanden

ALLE MATEN ONDERLING EN IN HET WERK TE CONTROLEREN



International School Haarlem

definitief ontwerp DO_201


Architect BRIQUE architecten
Generaal Vetterstraat 73b
1059 BT Amsterdam
www.brique-architecten.nl
tel. +31 (0)20 465 00 47

projectnummer	BQ 2105
fase	definitief ontwerp
onderwerp	plattegronden
formaat/schaal	A3/1:200
datum	21 mei 2021
wijzigingsdatum	21 juni 2021
wijzigingsdatum	-
wijzigingsdatum	-



PLATTEGRONDEN
bestaande situatie

begane grond

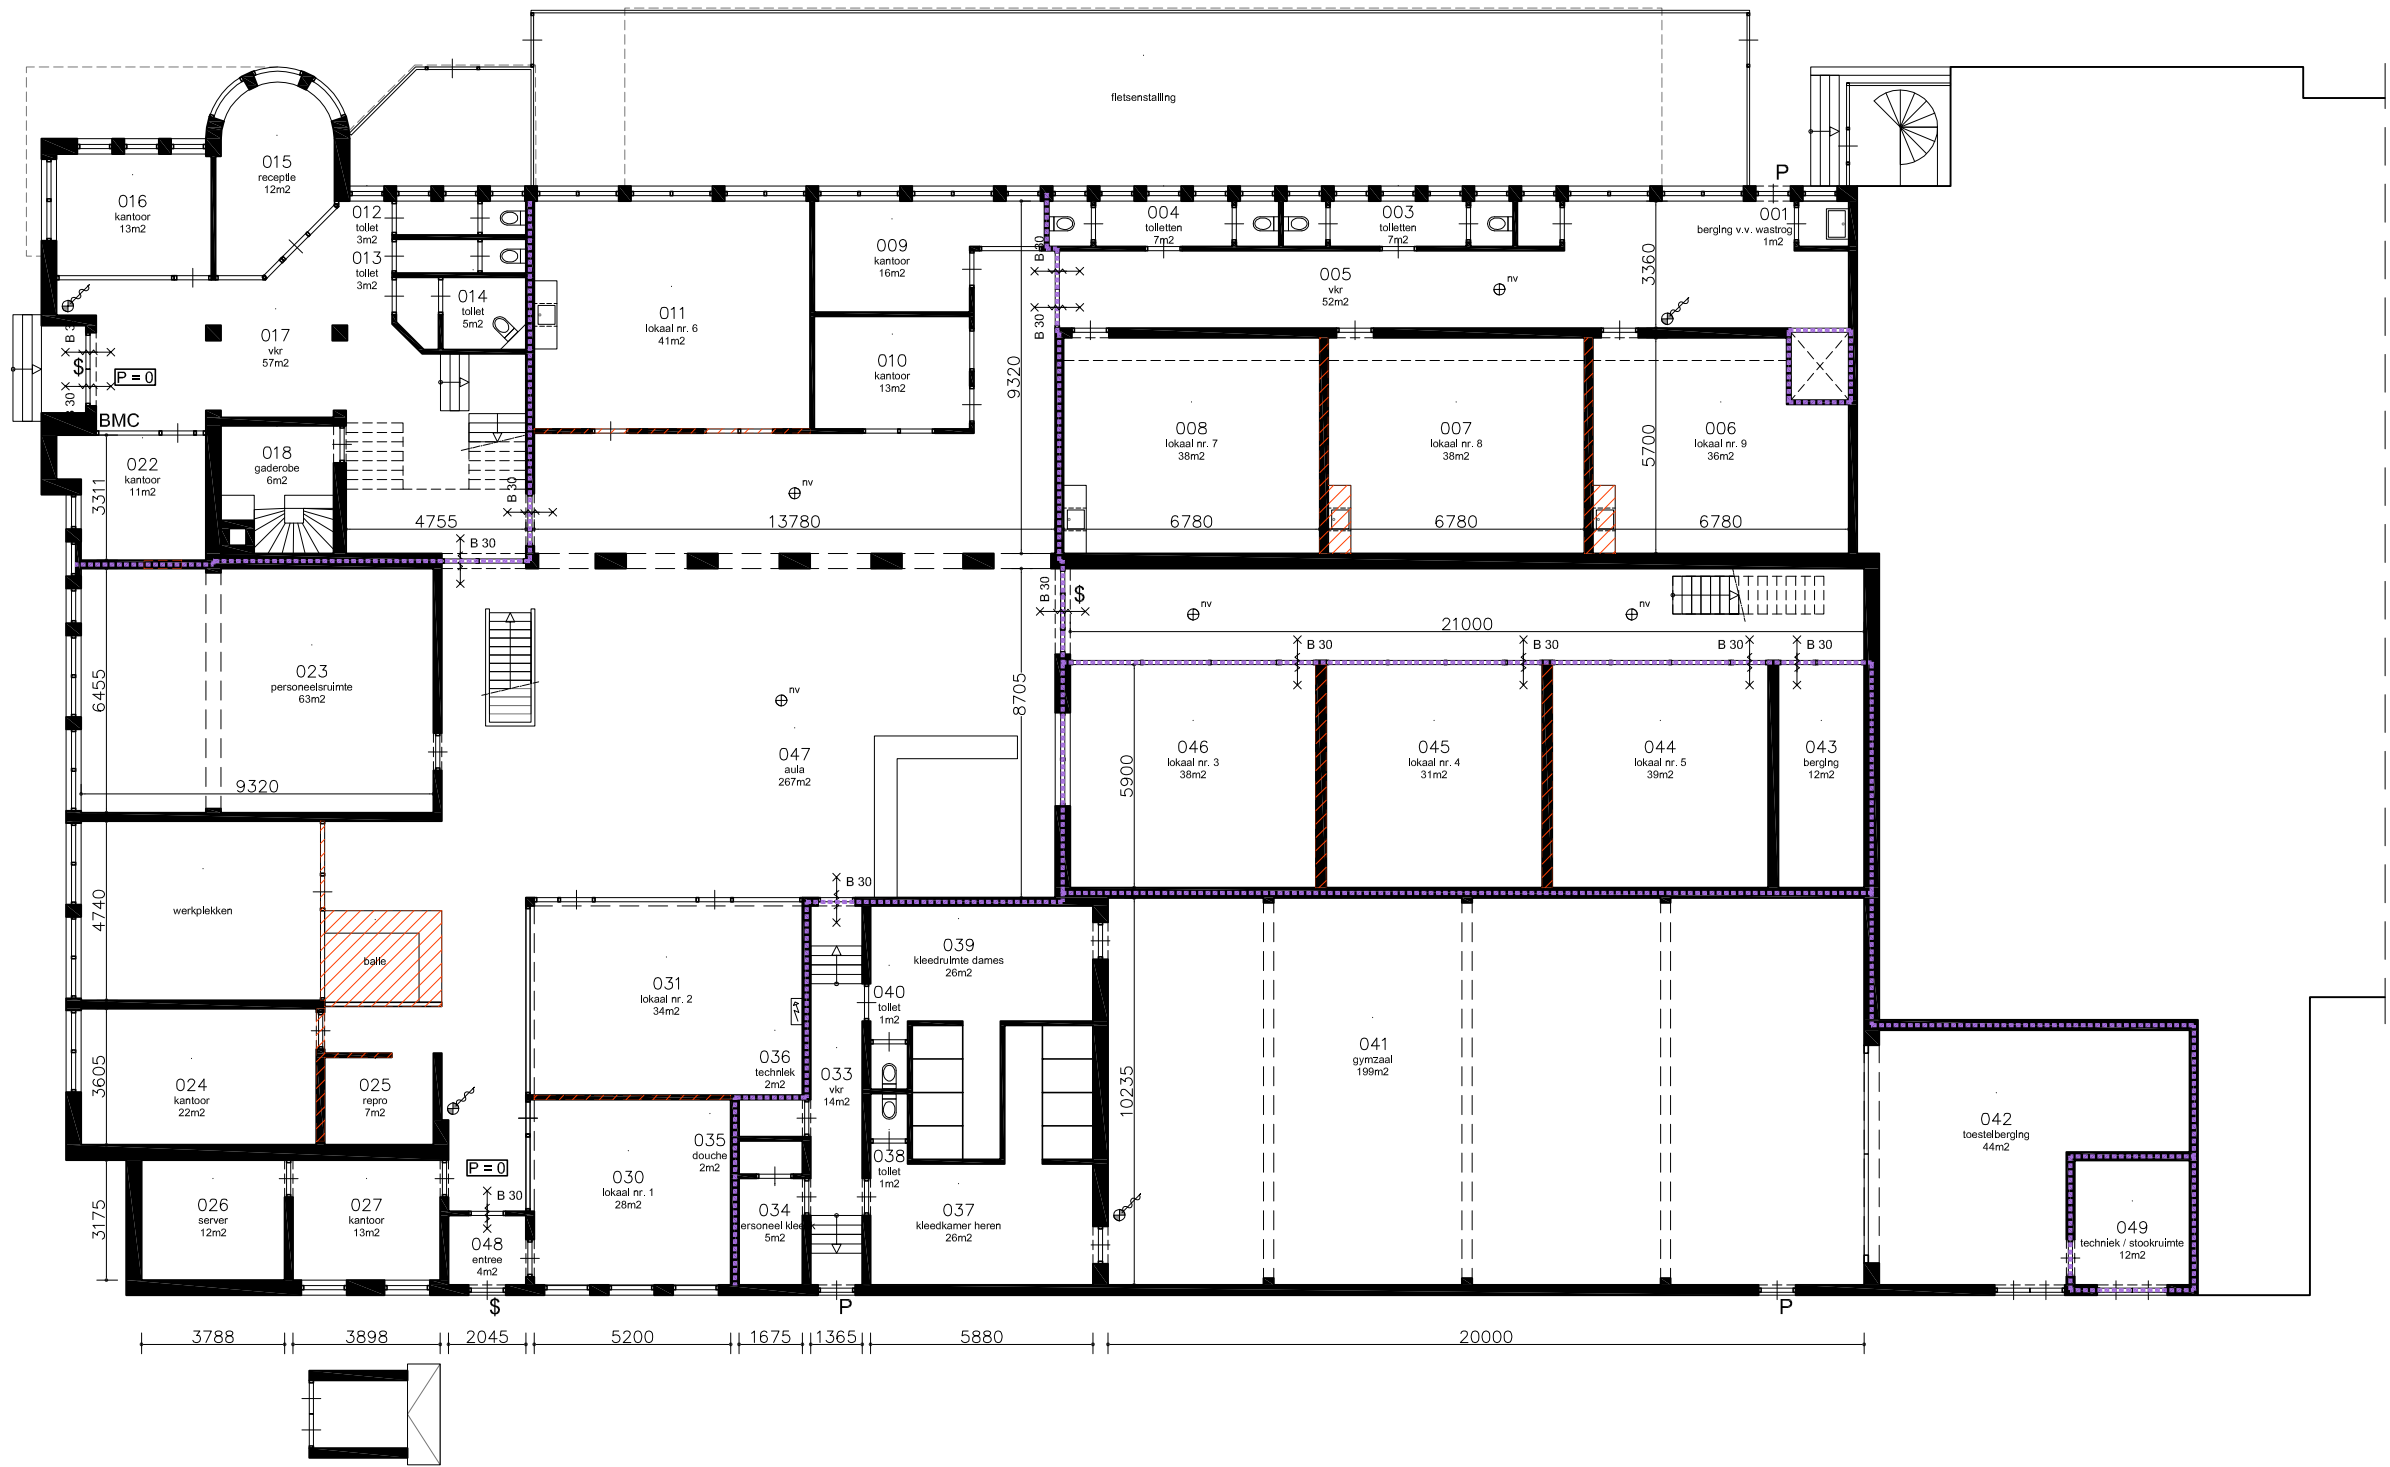

BEGANE GROND

RENNOOI

- bestaande binnenwanden en buitengevel
- te slopen onderdelen
- nieuw te plaatsen constructieve wand / dichtzetten bestaande gevelopeningen; opbouw nader te bepalen
- lichte (niet dragende) scheidingswanden

ALLE MATEN ONDERLING EN IN HET WERK TE CONTROLEREN



International School Haarlem

definitief ontwerp DO_202


Architect
BRIQUE architecten
Generaal Vetterstraat 73b
1059 BT Amsterdam
www.brique-architecten.nl
tel. +31 (0)20 465 00 47

projectnummer	BQ 2105
fase	definitief ontwerp
onderwerp	plattegronden
formaat/schaal	A3/1:200
datum	21 mei 2021
wijzigingsdatum	21 juni 2021
wijzigingsdatum	-
wijzigingsdatum	-



PLATTEGRONDEN
bestaande situatie

1^{ste} verdieping

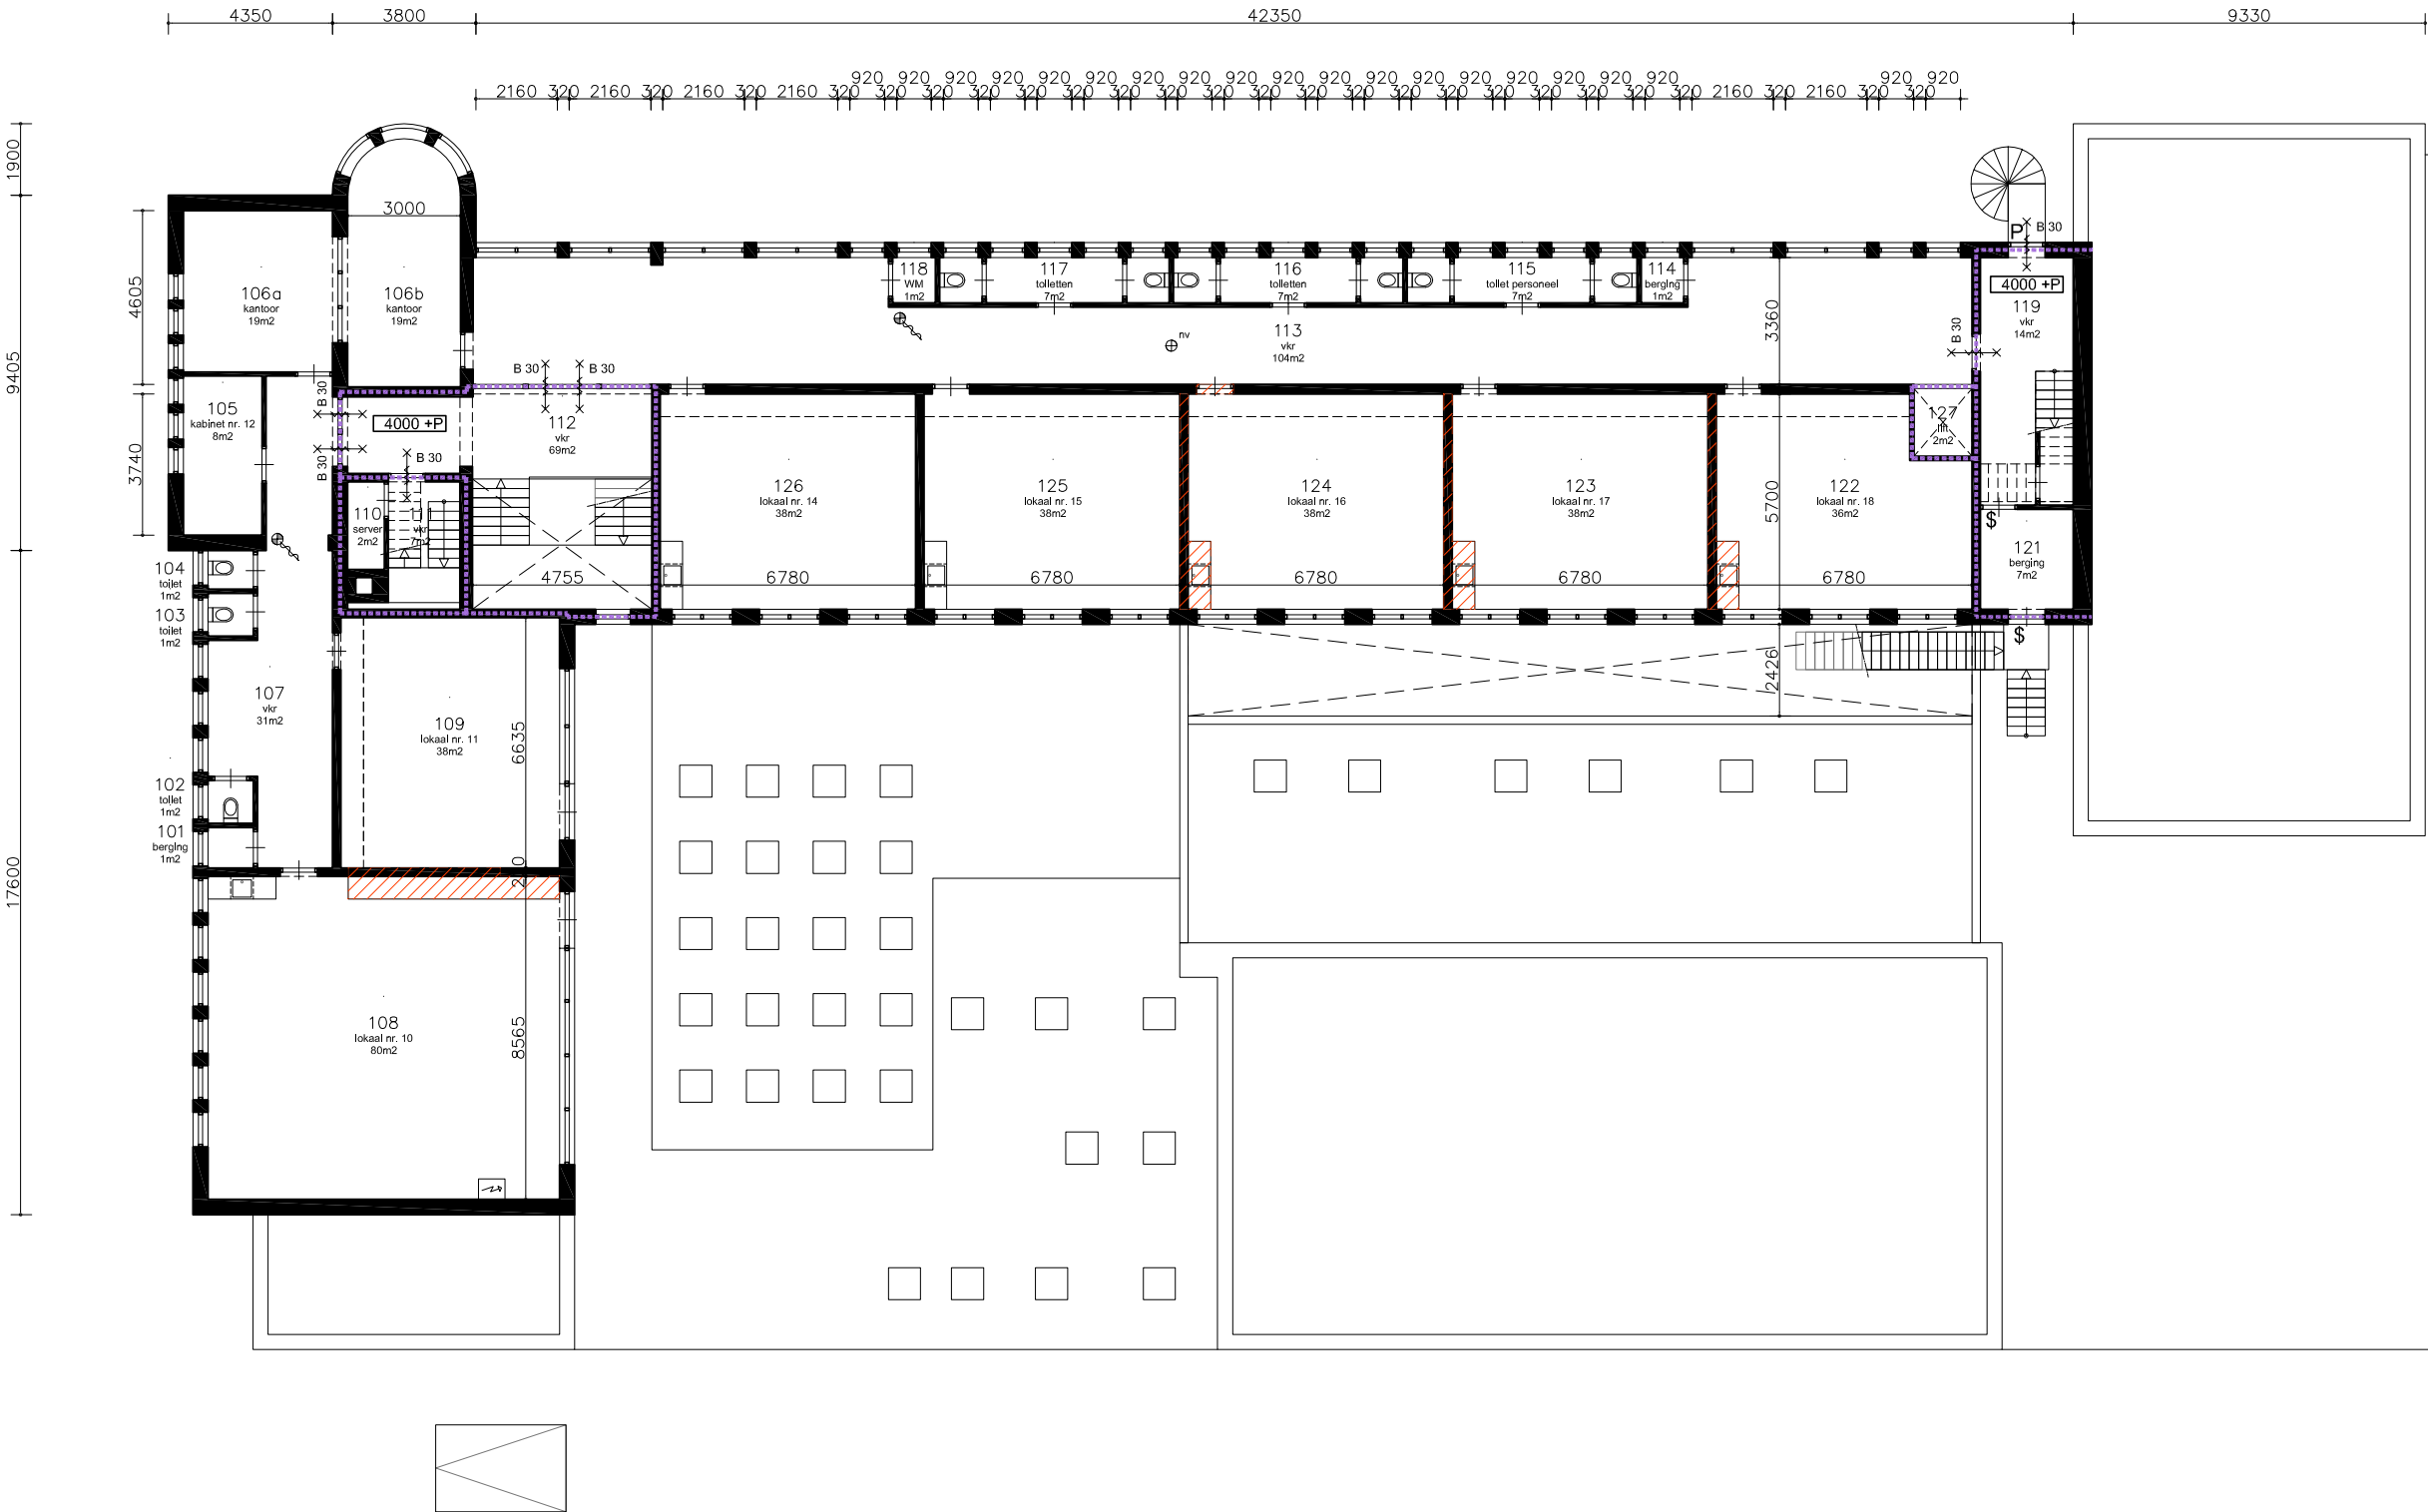

RENVOOI

- bestaande binnenwanden en buitengevel
- te slopen onderdelen
- nieuw te plaatsen constructieve wand / dichtzetten bestaande gevelopeningen; opbouw nader te bepalen
- lichte (niet dragende) scheidingswanden

ALLE MATEN ONDERLING EN IN HET WERK TE CONTROLEREN



International School Haarlem

definitief ontwerp DO_203

Architect BRIQUE architecten
Generaal Vetterstraat 73b
1059 BT Amsterdam
www.brique-architecten.nl
tel. +31 (0)20 465 00 47


projectnummer	BQ 2105
fase	definitief ontwerp
onderwerp	plattegronden
formaat/schaal	A3/1:200
datum	21 mei 2021
wijzigingsdatum	21 juni 2021
wijzigingsdatum	-
wijzigingsdatum	-



1^{ste} VERDIEPING

PLATTEGRONDEN
bestaande situatie

2^{de} verdieping

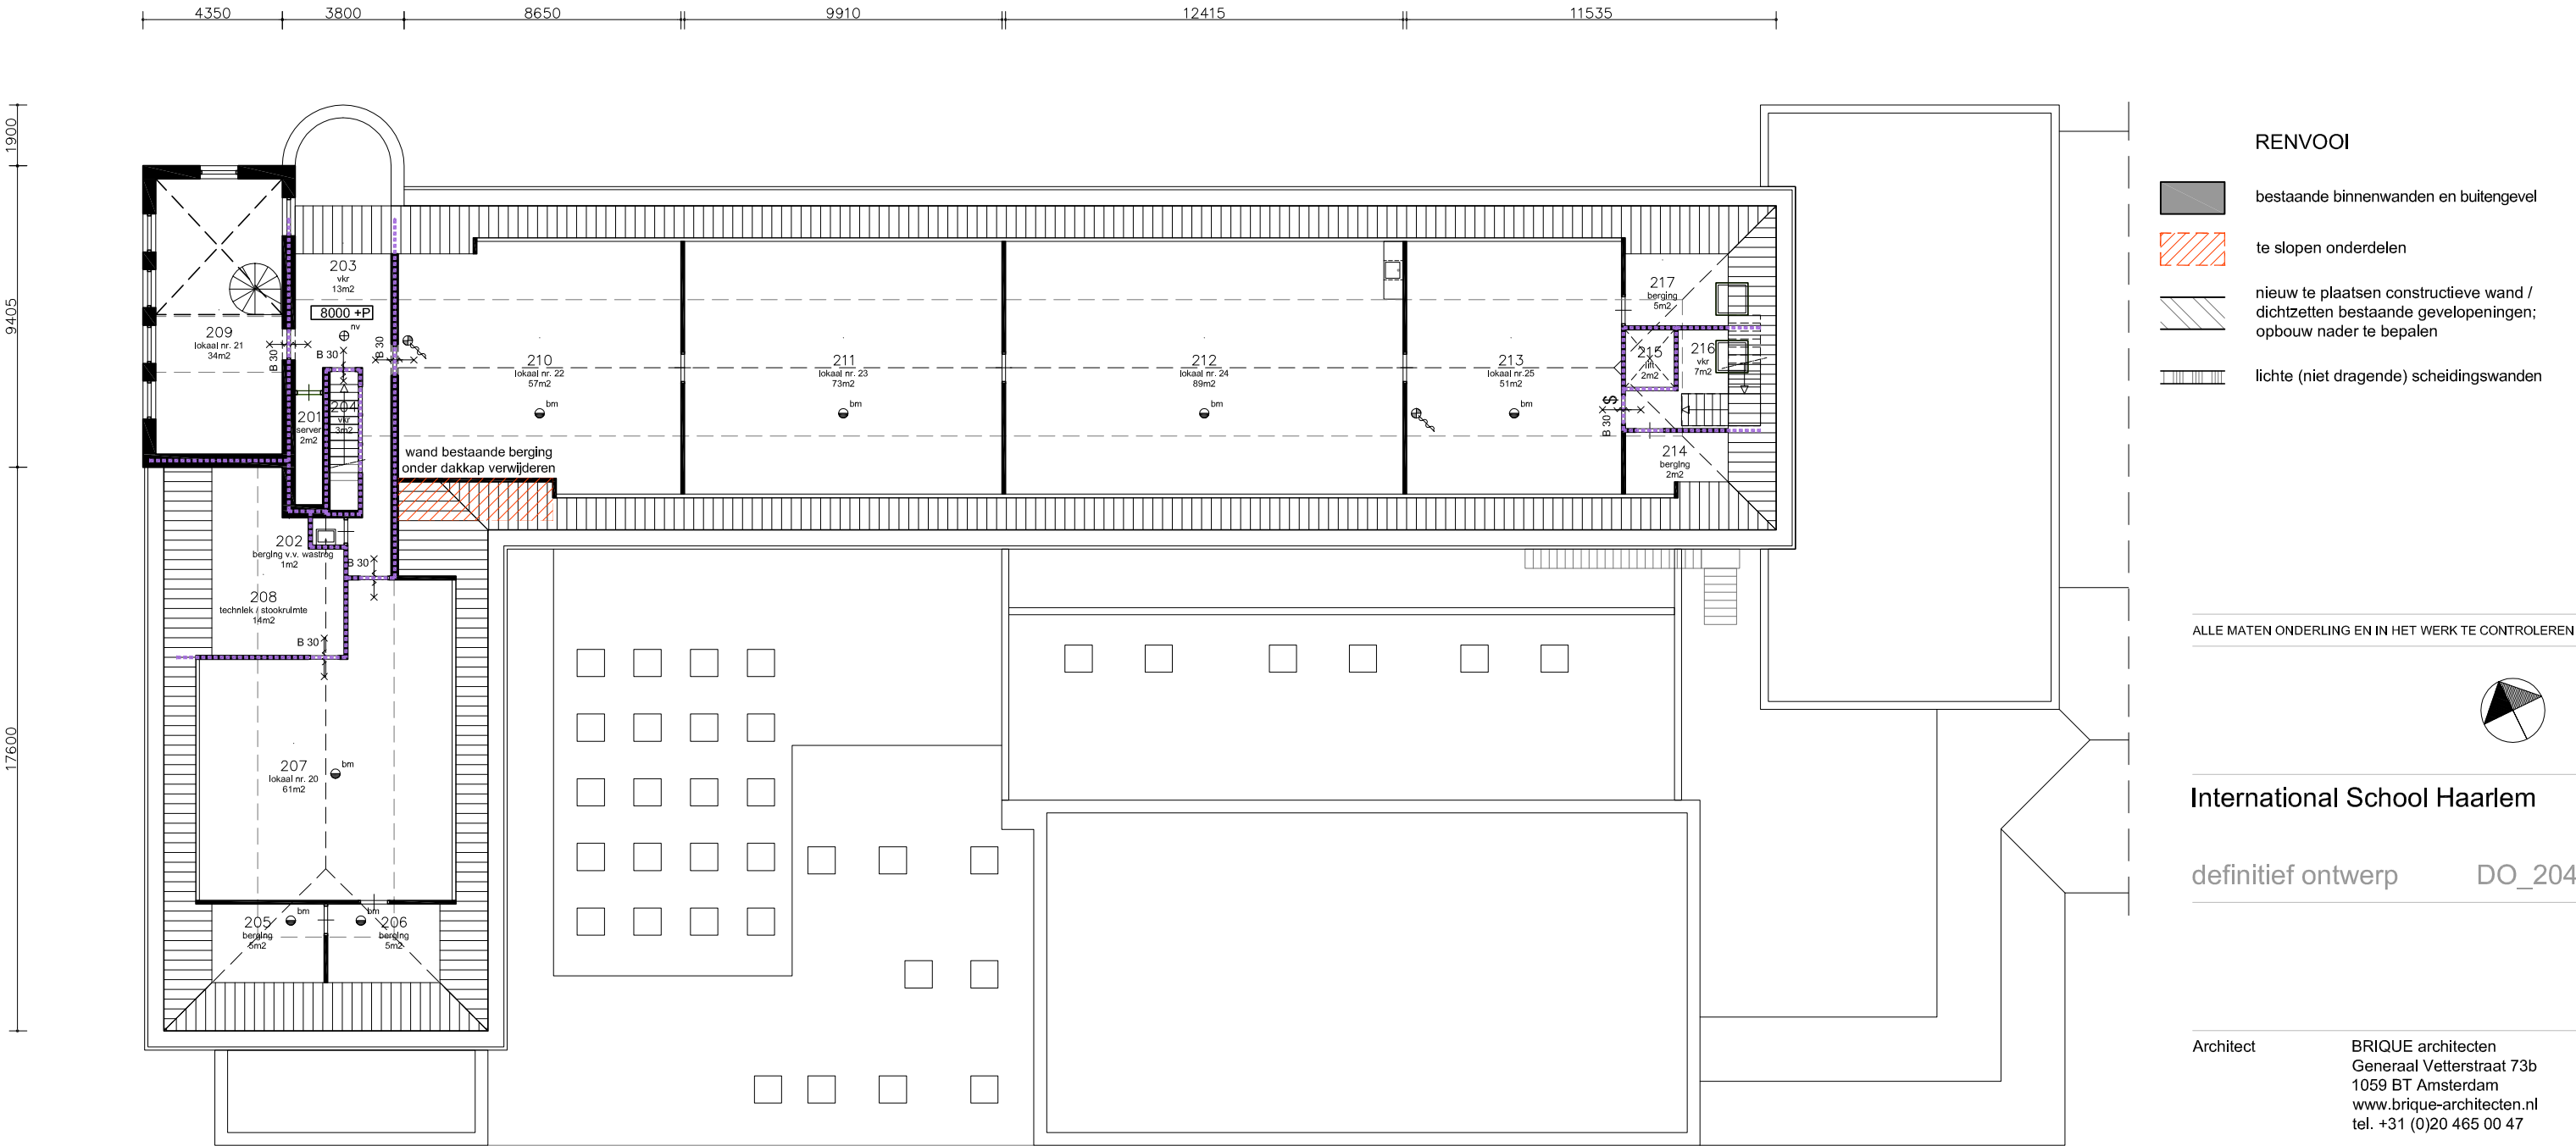

2^{de} VERDIEPING




Architect
BRIQUE architecten
Generaal Vetterstraat 73b
1059 BT Amsterdam
www.brique-architecten.nl
tel. +31 (0)20 465 00 47

projectnummer	BQ 2105
fase	definitief ontwerp
onderwerp	plattegronden
formaat/schaal	A3/1:200
datum	21 mei 2021
wijzigingsdatum	21 juni 2021
wijzigingsdatum	-
wijzigingsdatum	-

PLATTEGRONDEN
bestaande situatie

3^{de} verdieping

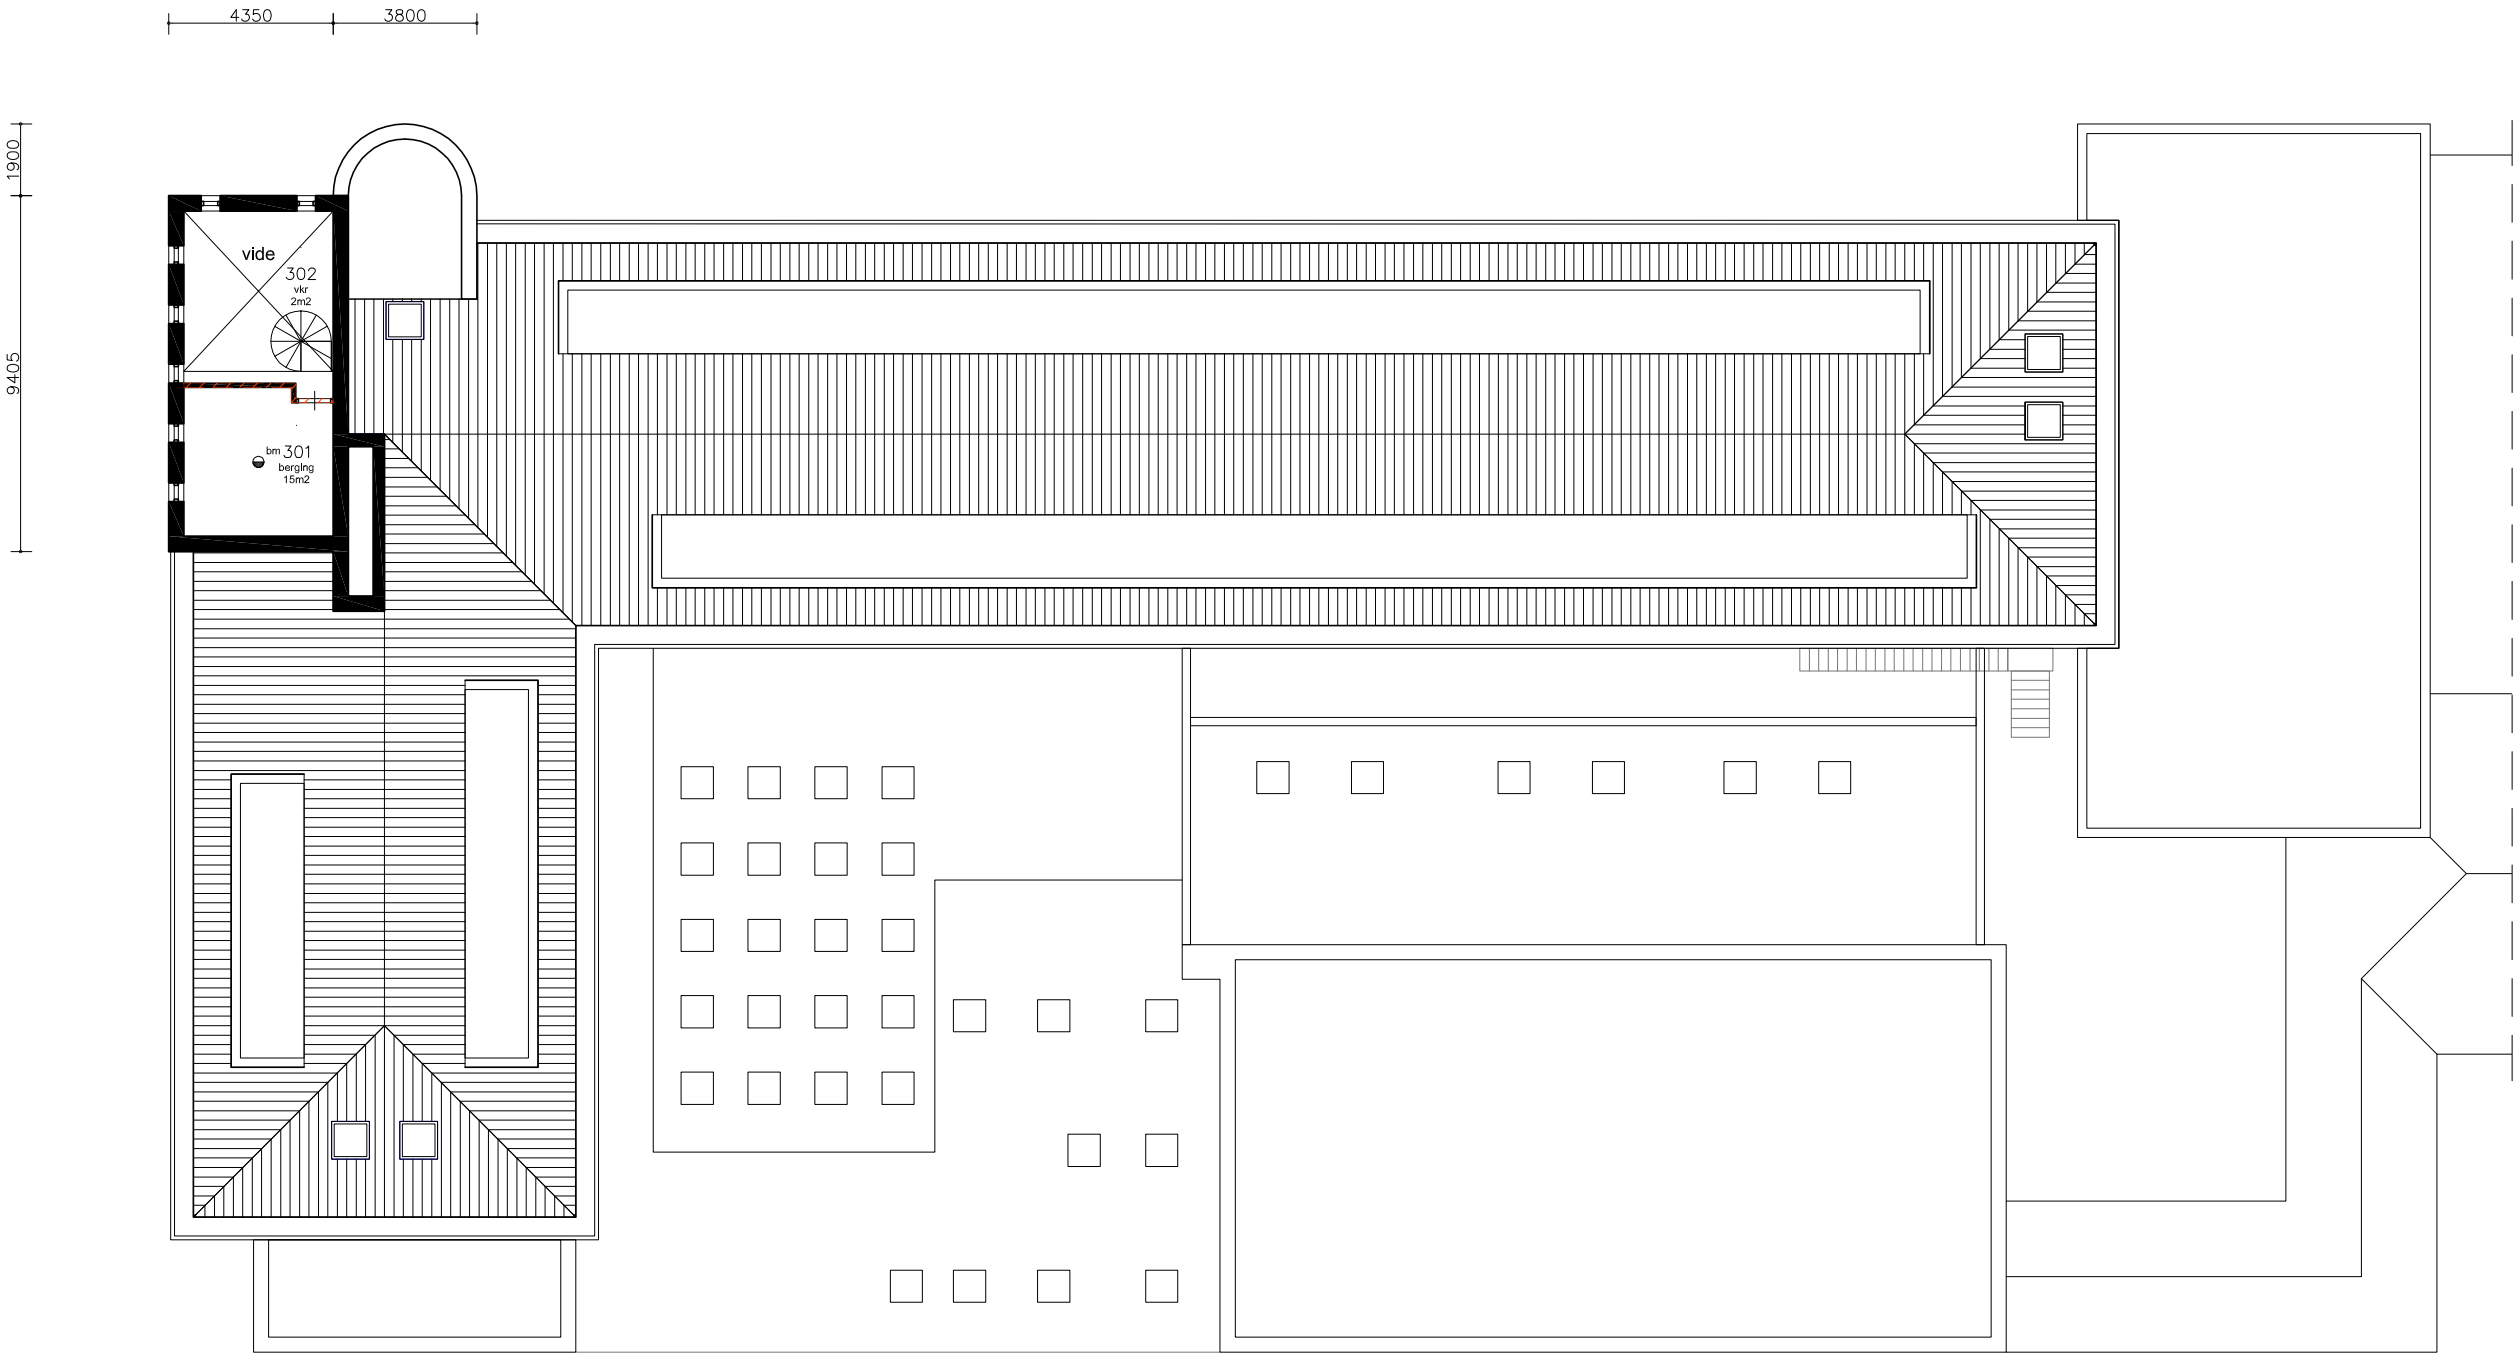

RENVOOI

- bestaande binnenwanden en buitengevel
- te slopen onderdelen
- nieuw te plaatsen constructieve wand / dichtzetten bestaande gevelopeningen; opbouw nader te bepalen
- lichte (niet dragende) scheidingswanden

ALLE MATEN ONDERLING EN IN HET WERK TE CONTROLEREN



International School Haarlem

definitief ontwerp DO_205

Architect **BRIQUE architecten**
Generaal Vetterstraat 73b
1059 BT Amsterdam
www.brique-architecten.nl
tel. +31 (0)20 465 00 47

projectnummer	BQ 2105
fase	definitief ontwerp
onderwerp	plattegronden
formaat/schaal	A3/1:200
datum	21 mei 2021
wijzigingsdatum	21 juni 2021
wijzigingsdatum	-
wijzigingsdatum	-




3^{de} VERDIEPING

PLATTEGRONDEN
nieuwe situatie

kelder

RENVOOI

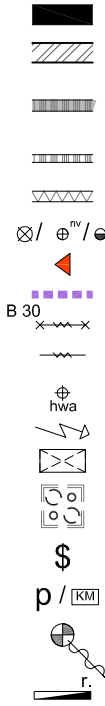- 
- bestaande constructie

bestaand metselwerk aanhelen

lichte scheidingwand 150mm metal-stud, te voldoen aan rapportage akoestiek en brandveiligheid van bouw fysisch adviseur

lichte scheidingwand 70-100mm metal-stud

geïsoleerde voorzetwand in bestaand gebouw R_e min. 3,5m².K/W

lichtpunt / positie noodverlichting / auto. brandmelder

hoofd entree / brandweer ingang

wand 30 min. WBDBO

zelfsluitende deur 30 min. WBDBO

zelfsluitende deur

hemelwaterafvoer HWA (bestaand gebouw); plat dak nieuwbouw v.v. pluvia-systeem

meterkast MK

kruipruimteluik

opstelplaats kooktoestel

deur, van binnenuit zonder sleutel te openen

deur voorzien van panieksluiting / kleefmagneten

brandslanghaspel(s); bestaande behouden

radiator

ALLE MATEN ONDERLING EN IN HET WERK TE CONTROLLEREN




International School Haarlem

definitief ontwerp DO_211

Architect
BRIQUE architecten
Generaal Vetterstraat 73b
1059 BT Amsterdam
www.brique-architecten.nl
tel. +31 (0)20 465 00 47

projectnummer	BQ 2105
fase	definitief ontwerp
onderwerp	plattegronden
formaat/schaal	A3/1:200
datum	21 mei 2021
wijzigingsdatum	21 juni 2021
wijzigingsdatum	-
wijzigingsdatum	-

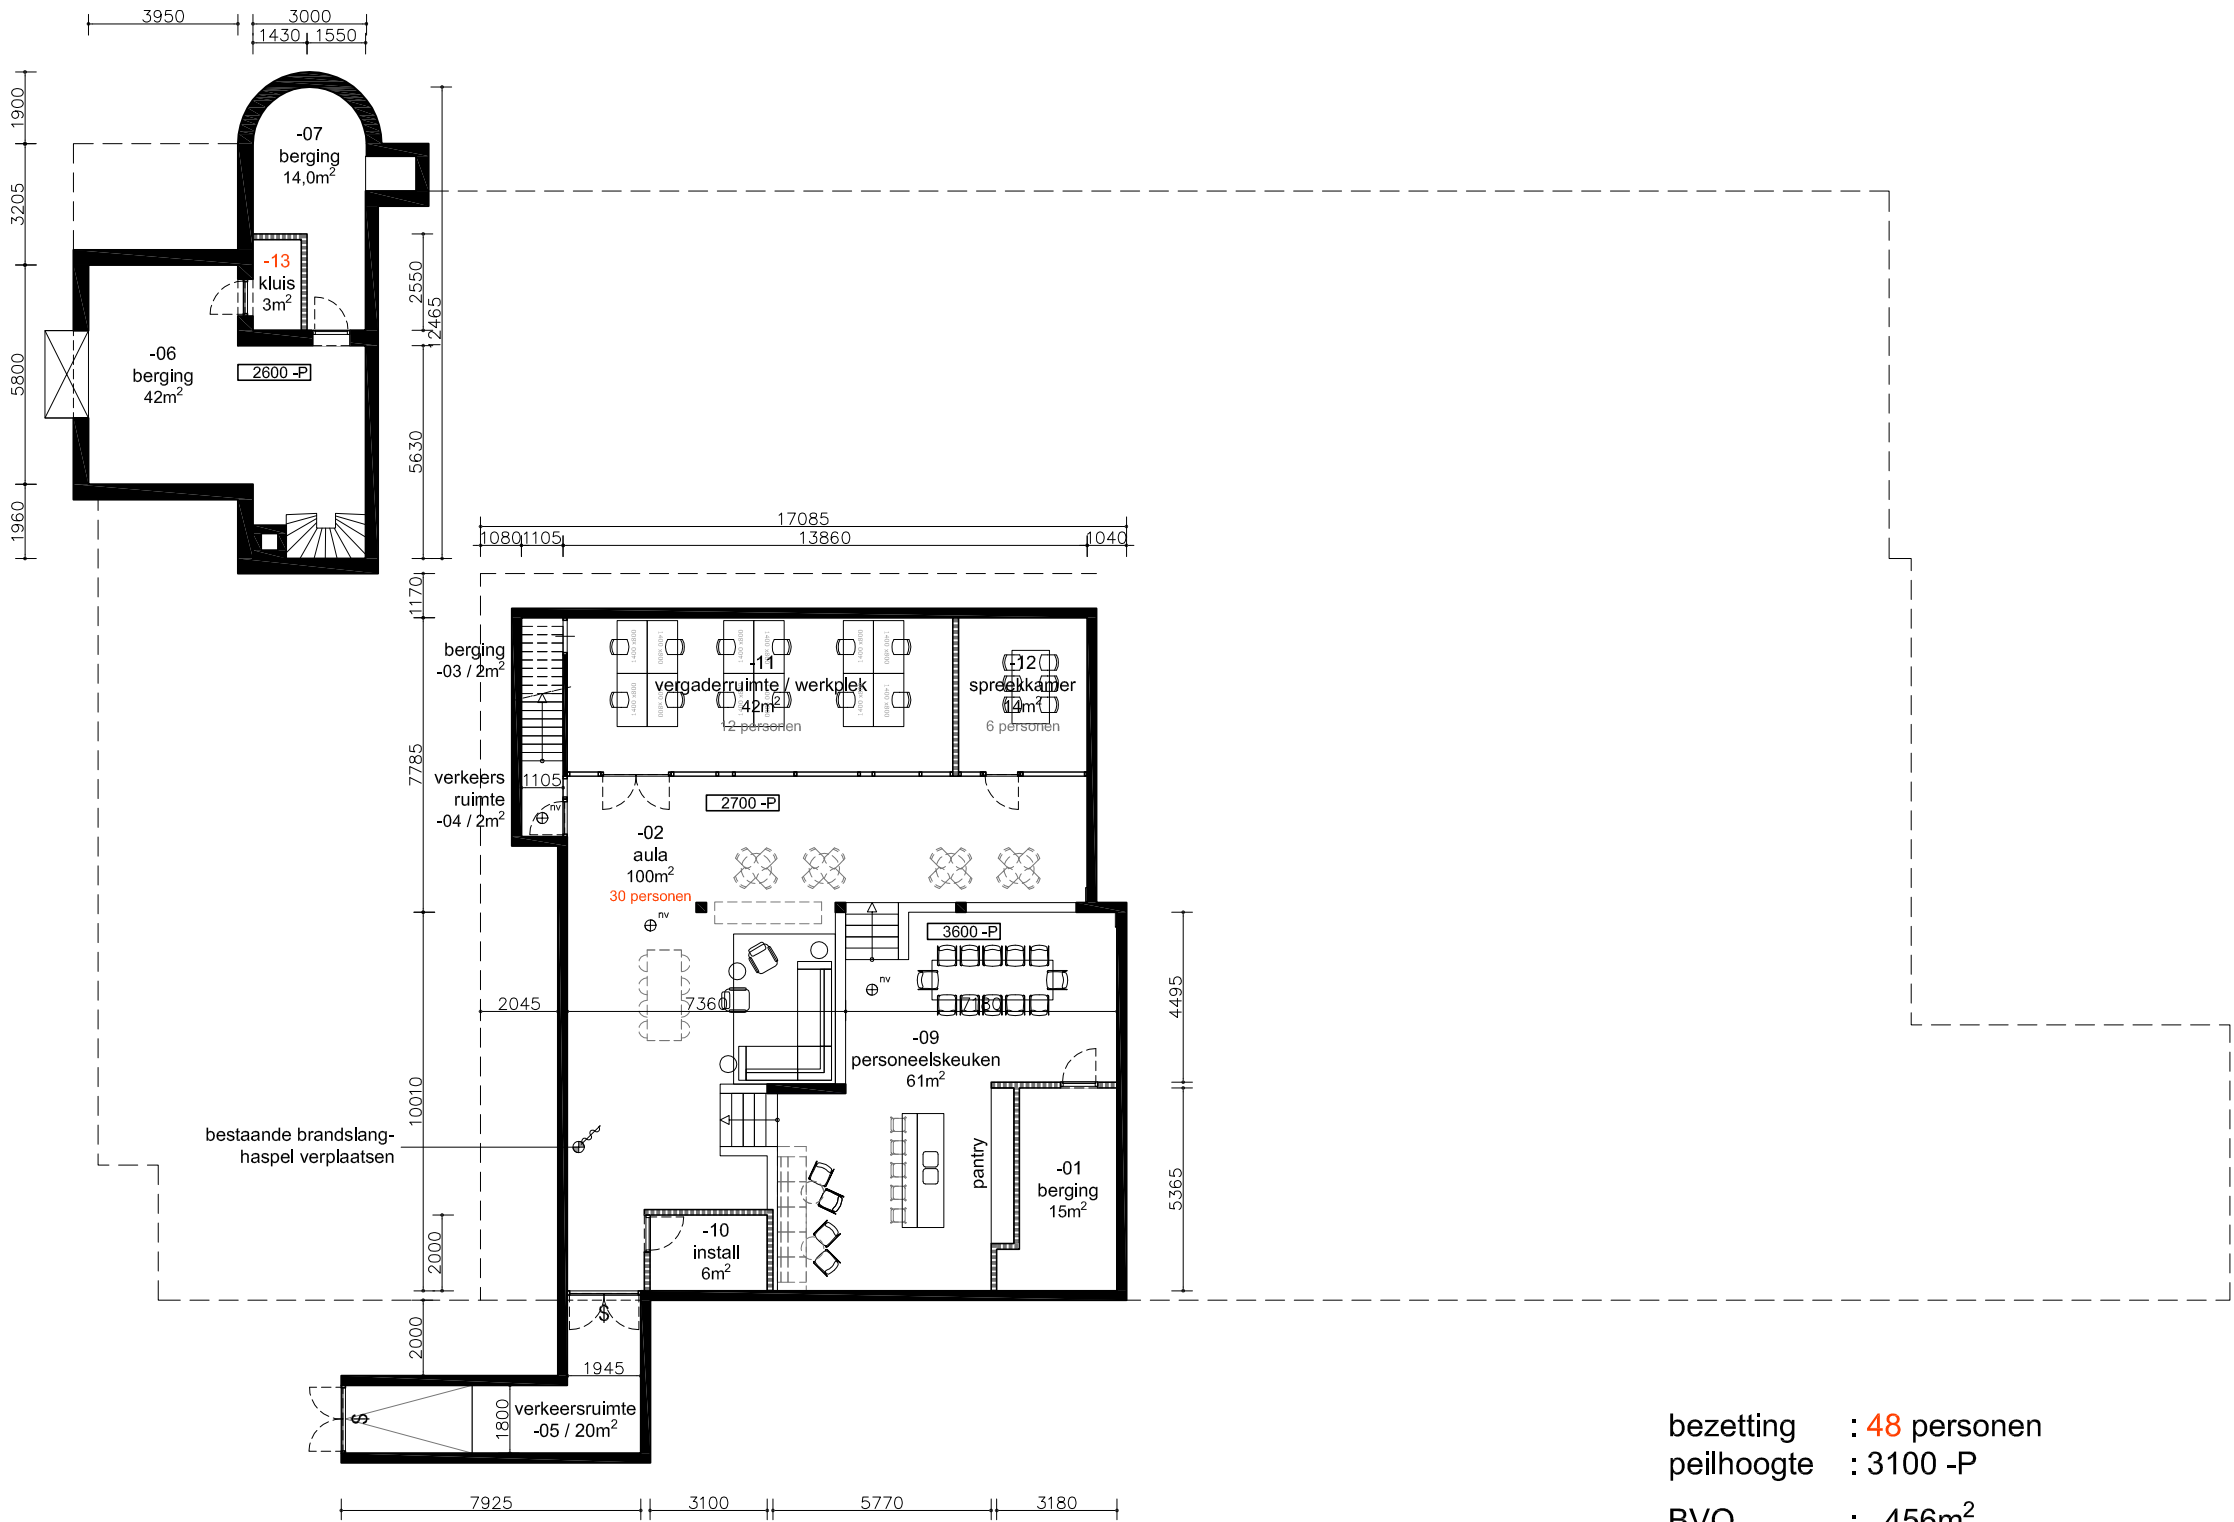

KELDER

bezetting : 48 personen
peilhoogte : 3100 -P
BVO : 456m²
GO : 342m²

voor schaal aanduiding, zie: STEMPEL

RENVOOI aanvullend

- plafonds richting verdieping boven
30 min. brandwerend uitvoeren
- vloeren richting verdieping eronder
30 min. brandwerend uitvoeren

PLATTEGRONDEN
nieuwe situatie

begane grond

RENVOOI

- bestaande constructie
- bestaand metselwerk aanhelen
- lichte scheidingswand 150mm metal-stud, te voldoen
aan rapportage akoestiek en brandveiligheid van
bouwtechnisch adviseur
- lichte scheidingswand 70-100mm metal-stud
gelisoleerde voorzetwand in bestaand gebouw
R_e min. 3,5m².KW
- lichtpunt / positie noodverlichting / auto. brandmelder
- hoofd entree / brandweer ingang
- wand 30 min. WBDBO
- zelfsluitende deur 30 min. WBDBO
- zelfsluitende deur
- hemelwaterafvoer HWA (bestaand gebouw);
plat dak nieuwbouw v.v. pluvia-systeem
- meterkast MK
- kruipruimteluik
- opstelplaats kooktoestel
- deur, van binnenuit zonder sleutel te openen
- deur voorzien van panieksluiting / kleefmagneten
- brandslanghaspel(s); bestaande behouden
- radiator

ALLE MATEN ONDERLING EN IN HET WERK TE CONTROLLEREN




International School Haarlem

definitief ontwerp DO_212

Architect
BRIQUE architecten
Generaal Vetterstraat 73b
1059 BT Amsterdam
www.brique-architecten.nl
tel. +31 (0)20 465 00 47

projectnummer	BQ 2105
fase	definitief ontwerp
onderwerp	plattegronden
formaat/schaal	A3/1:200
datum	21 mei 2021
wijzigingsdatum	21 juni 2021
wijzigingsdatum	-
wijzigingsdatum	-

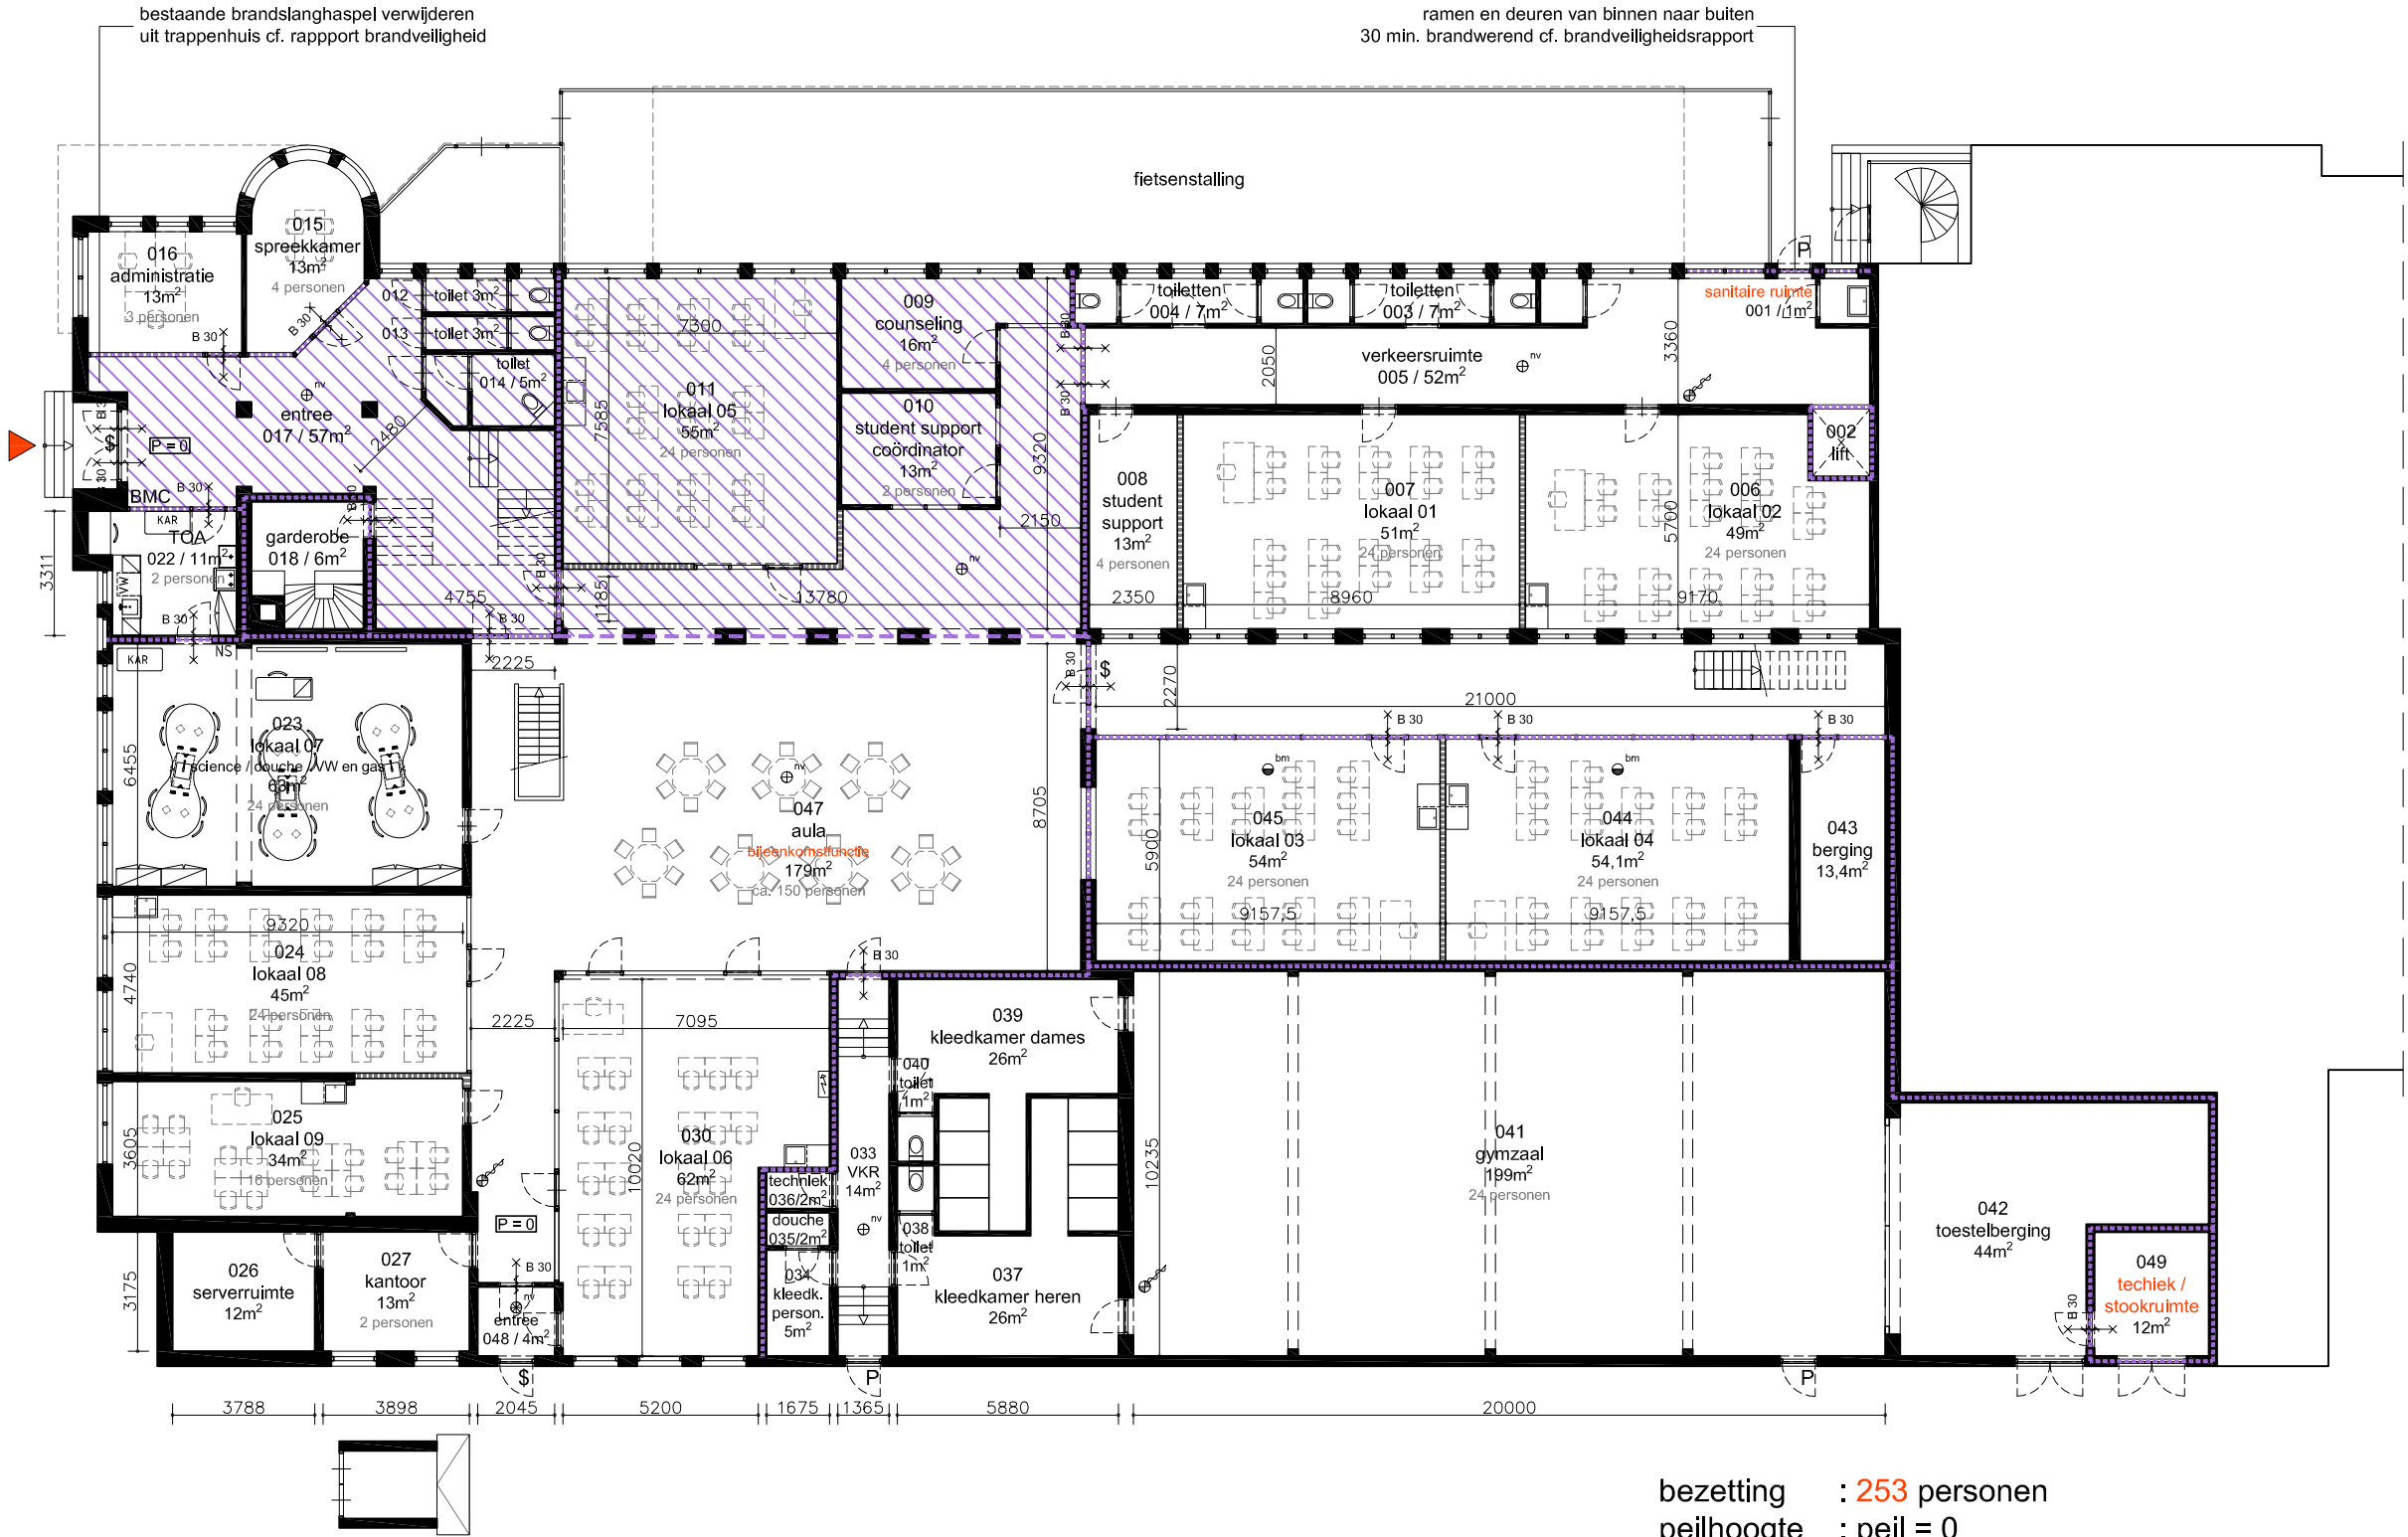

BEGANE GROND

bezetting : 253 personen
peilhoogte : peil = 0

BVO : 1435m²
GO : 1301m²

voor schaal aanduiding, zie: STEMPEL

RENVOOI aanvullend

- plafonds richting verdieping boven
30 min. brandwerend uitvoeren
- vloeren richting verdieping eronder
30 min. brandwerend uitvoeren

PLATTEGRONDEN
nieuwe situatie

1^{ste} verdieping

RENVOOI

- bestaande constructie
- bestaand metselwerk aanhelen
- lichte scheidingswand 150mm metal-stud, te voldoen
aan rapportage akoestiek en brandveiligheid van
bouwtechnisch adviseur
- lichte scheidingswand 70-100mm metal-stud
geïsoleerde voorzetwand in bestaand gebouw
R_c min. 3,5m².KW
- lichtpunt / positie noodverlichting / auto. brandmelder
- hoofd entree / brandweer ingang
- wand 30 min. WBDBO
- zelfsluitende deur 30 min. WBDBO
- zelfsluitende deur
- hemelwaterafvoer HWA (bestaand gebouw);
plat dak nieuwbouw v.v. pluvia-systeem
- meterkast MK
- kruipruimteluik
- opstelplaats kooktoestel
- deur, van binnenuit zonder sleutel te openen
- deur voorzien van panieksluiting / kleefmagneten
- brandslanghaspel(s); bestaande behouden
- radiator

ALLE MATEN ONDERLING EN IN HET WERK TE CONTROLLEREN



International School Haarlem


definitief ontwerp DO_213

Architect
BRIQUE architecten
Generaal Vetterstraat 73b
1059 BT Amsterdam
www.brique-architecten.nl
tel. +31 (0)20 465 00 47

projectnummer	BQ 2105
fase	definitief ontwerp
onderwerp	plattegronden
formaat/schaal	A3/1:200
datum	21 mei 2021
wijzigingsdatum	21 juni 2021
wijzigingsdatum	-
wijzigingsdatum	-



gewijzigd dd. 21 mei 2021
situatie op 2d^e verdieping blijft ongewijzigd
plaatselijk brandscheiding 30 min. WBDBO
cf. quickscan moBius ontvangen 17 mei 2021

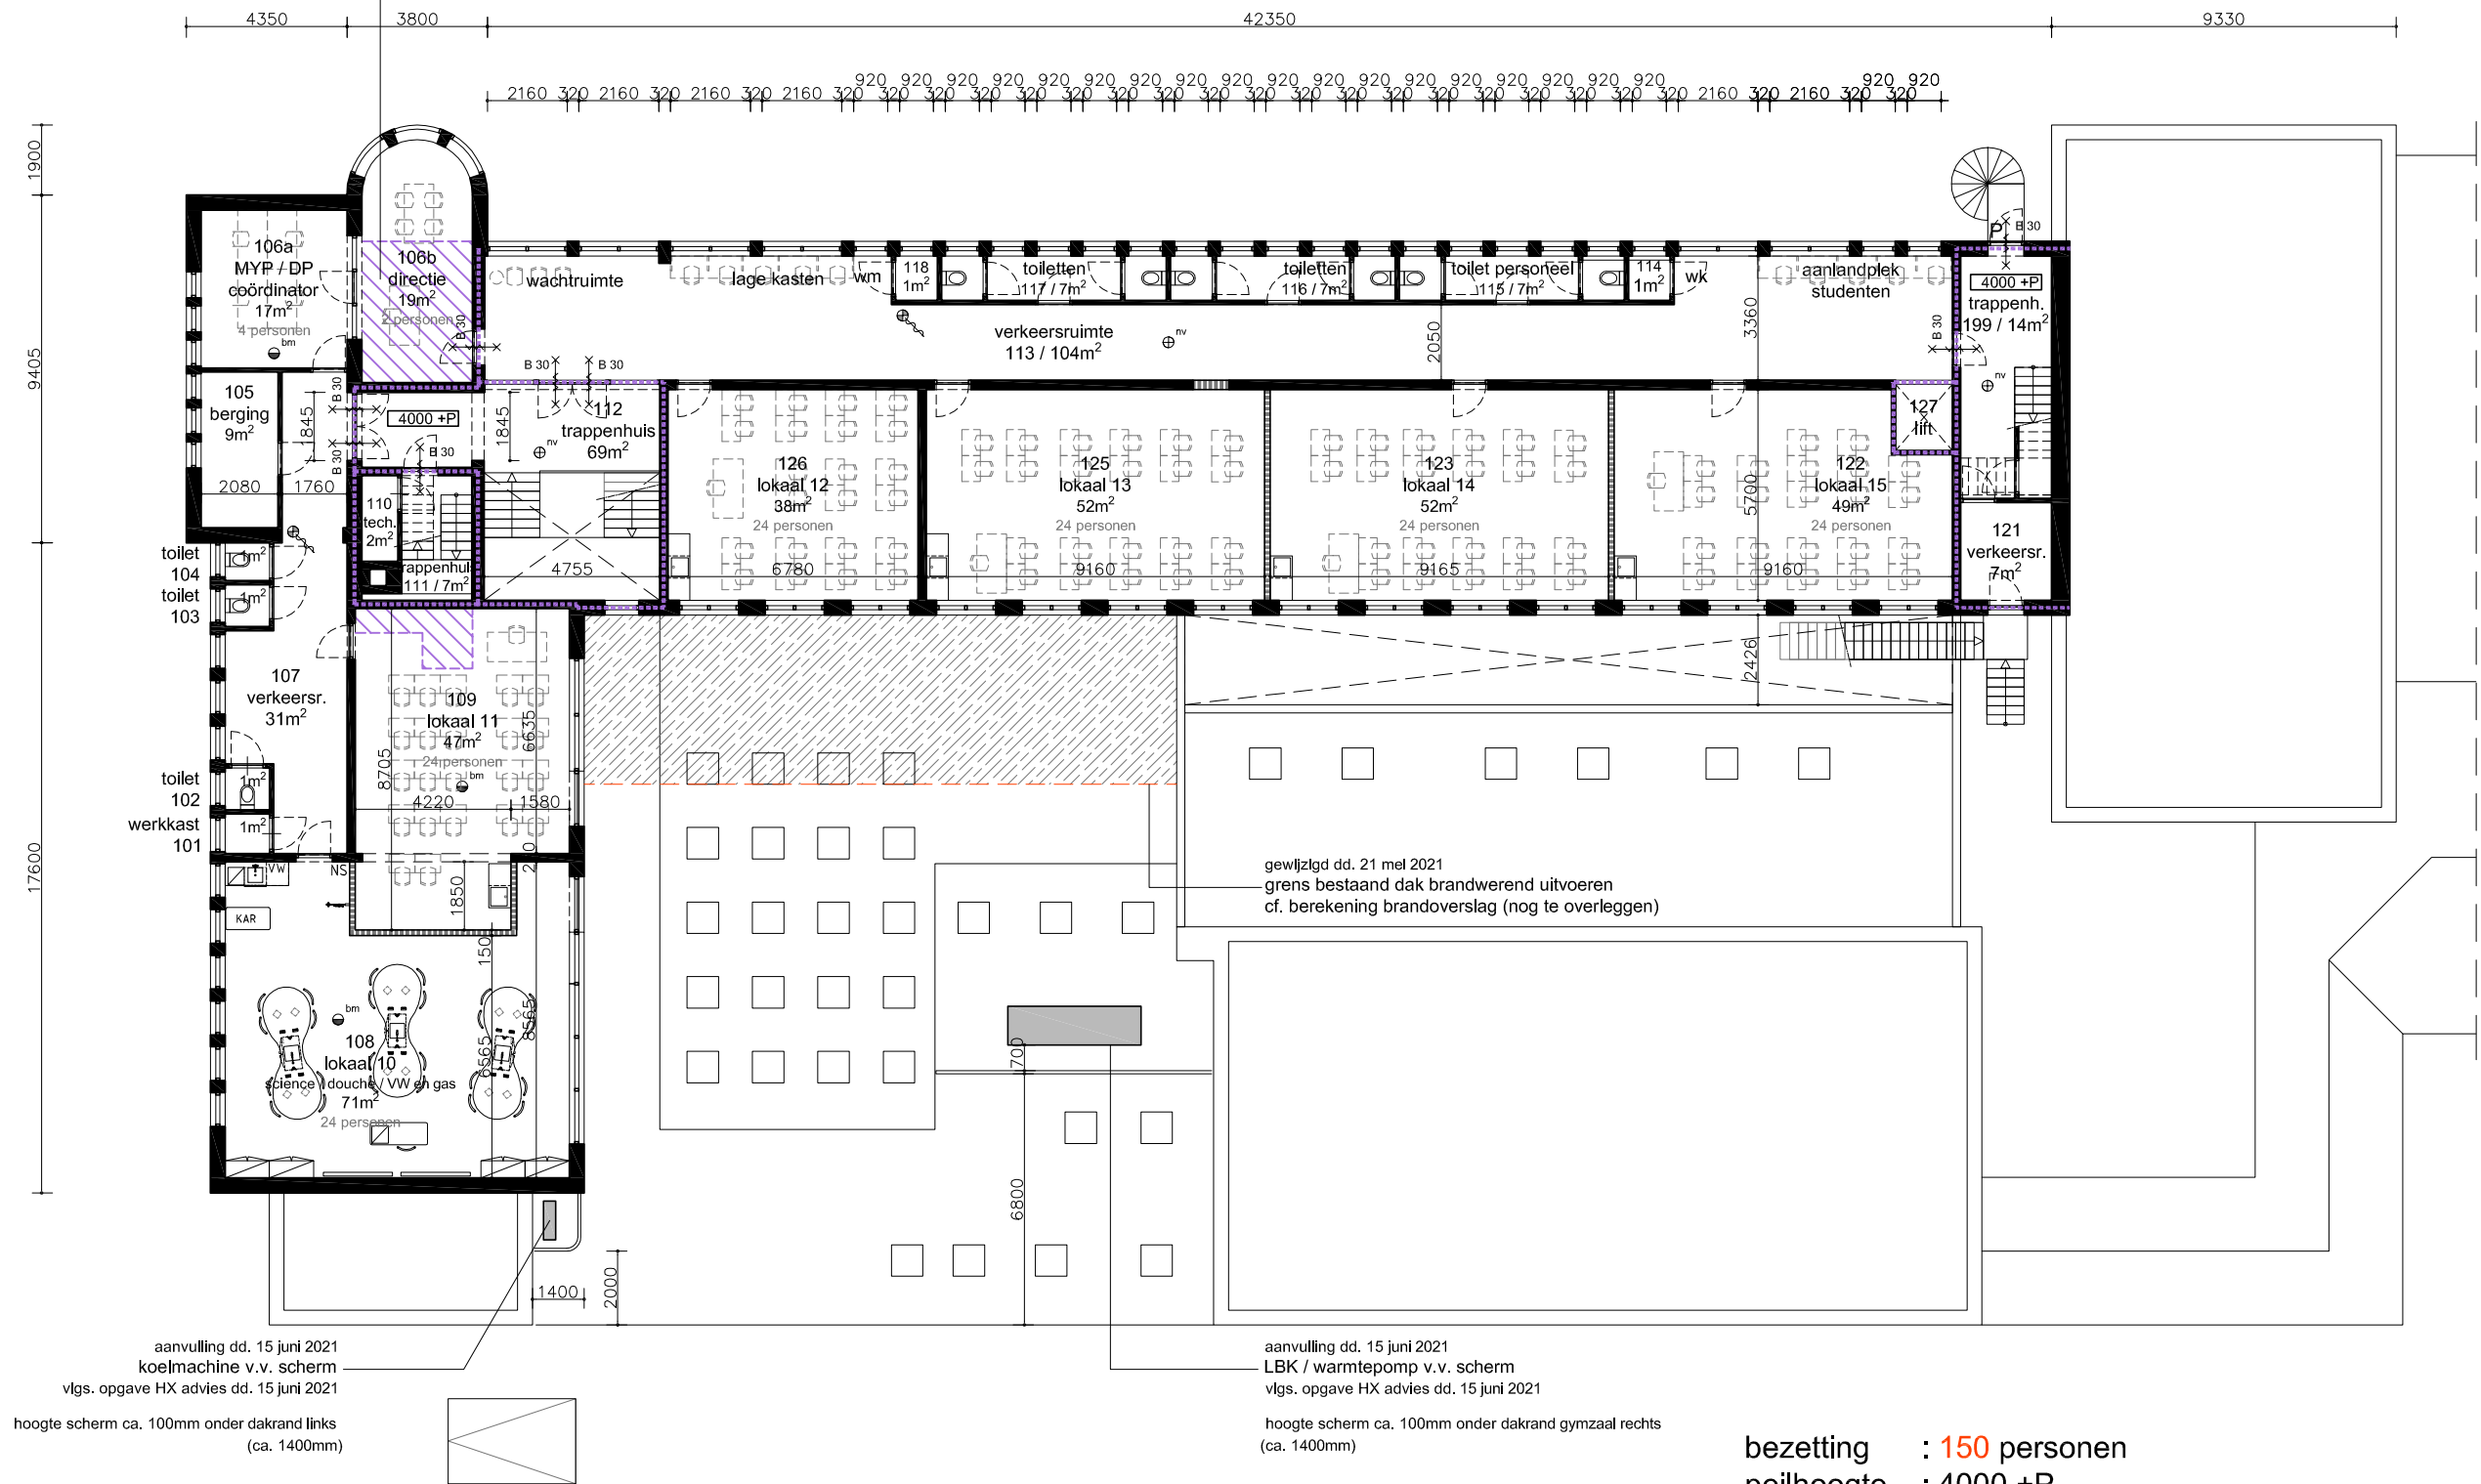

1^{ste} VERDIEPING

bezetting : 150 personen
peilhoogte : 4000 +P


BVO : 690m²
GO : 345m²

voor schaal aanduiding, zie: STEMPEL

RENVOOI aanvullend

- plafonds richting verdieping boven
30 min. brandwerend uitvoeren
- vloeren richting verdieping eronder
30 min. brandwerend uitvoeren

gewijzigd dd. 21 mei 2021
situatie verkeersruimte blijft ongewijzigd
cf. quickscan moBius ontvangen 17 mei 2021

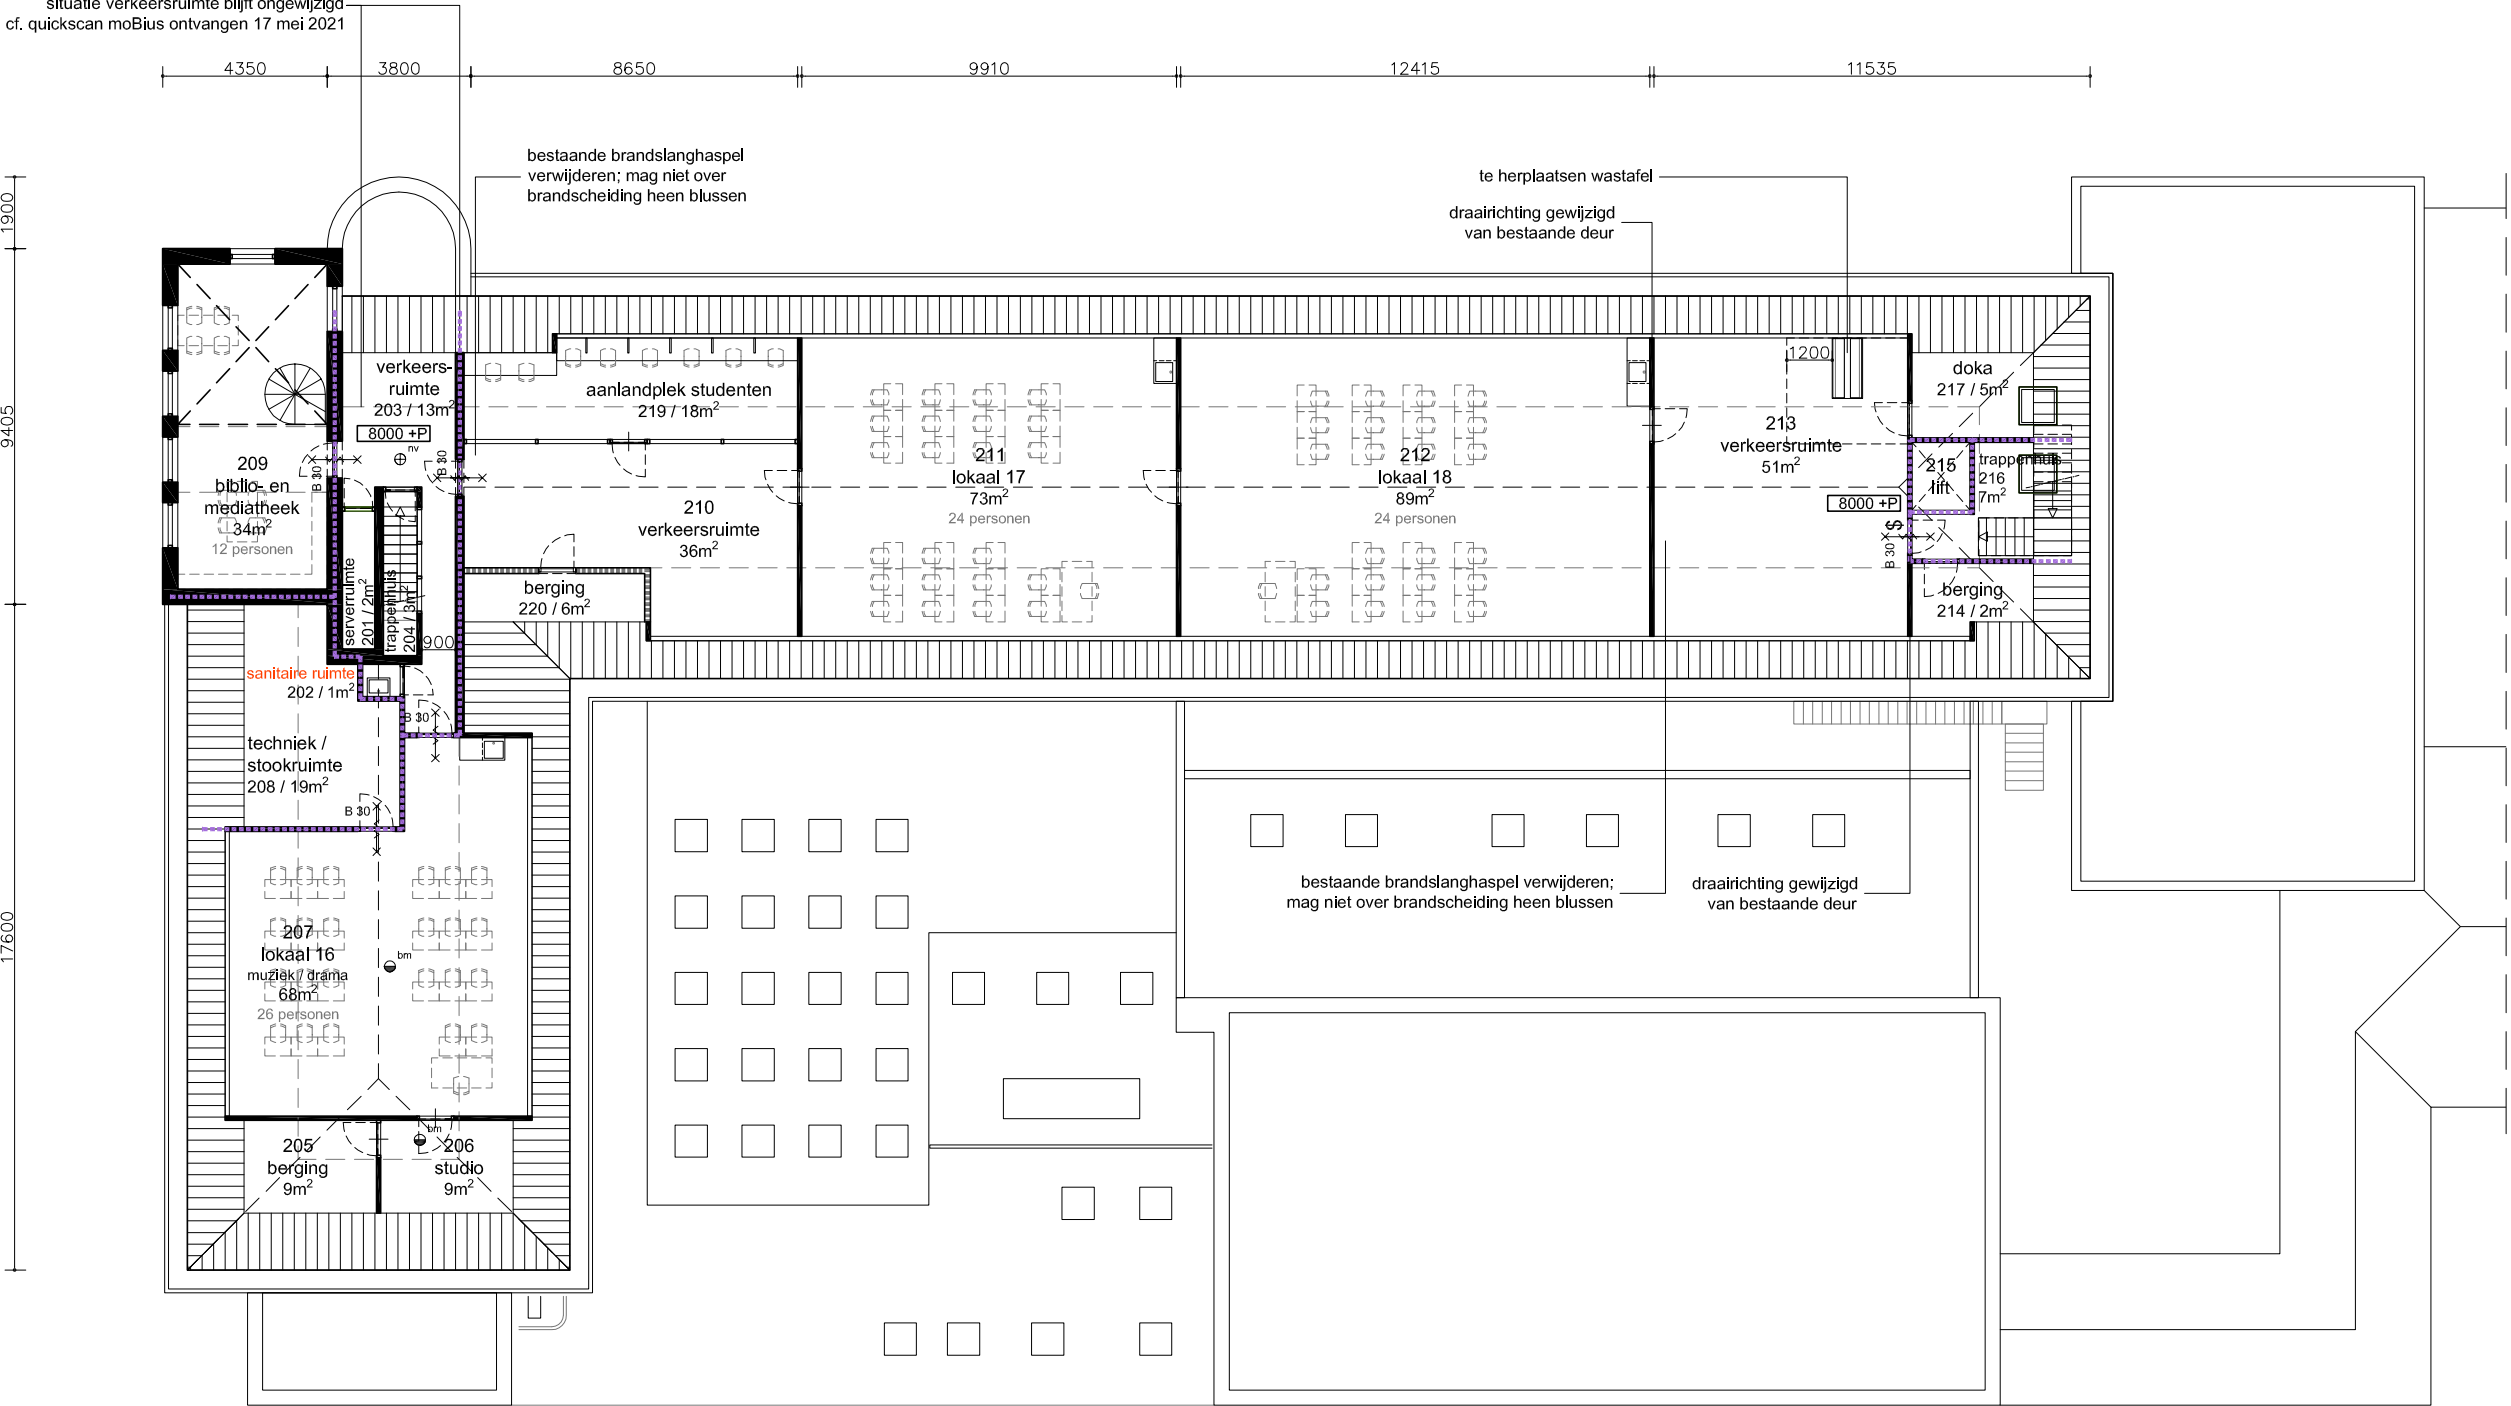

2de VERDIEPING

bezetting : 86 personen
peilhoogte : 8000 +P

BVO : 680m²
GO : 291m²

voor schaal aanduiding, zie: STEMPEL

PLATTEGRONDEN
nieuwe situatie

2de verdieping

RENVOOI

- bestaande constructie
- bestaand metselwerk aanhelen
- lichte scheidingswand 150mm metal-stud, te voldoen aan rapportage akoestiek en brandveiligheid van bouw fysisch adviseur
- lichte scheidingswand 70-100mm metal-stud
- geïsoleerde voorzetwand in bestaand gebouw R_e min. 3,5m².K/W
- lichtpunt / positie noodverlichting / auto. brandmelder
- hoofd entree / brandweer ingang
- wand 30 min. WBDBO
- zelfsluitende deur 30 min. WBDBO
- zelfsluitende deur
- hemelwaterafvoer HWA (bestaand gebouw); plat dak nieuwbouw v.v. pluvia-systeem
- meterkast MK
- kruipruimteluik
- opstelplaats kooktoestel
- deur, van binnenuit zonder sleutel te openen
- deur voorzien van panieksluiting / kleefmagneten
- brandslanghaspel(s); bestaande behouden
- radiator

ALLE MATEN ONDERLING EN IN HET WERK TE CONTROLEREN



International School Haarlem

definitief ontwerp DO_214

Architect
BRIQUE architecten
Generaal Vetterstraat 73b
1059 BT Amsterdam
www.brique-architecten.nl
tel. +31 (0)20 465 00 47

projectnummer	BQ 2105
fase	definitief ontwerp
onderwerp	plattegronden
formaat/schaal	A3/1:200
datum	21 mei 2021
wijzigingsdatum	21 juni 2021
wijzigingsdatum	-
wijzigingsdatum	-

BRIQUE

PLATTEGRONDEN
nieuwe situatie

3^{de} verdieping

RENVOOI

- bestaande constructie

bestaand metselwerk aanhelen

lichte scheidingswand 150mm metal-stud, te voldoen aan rapportage akoestiek en brandveiligheid van bouwfyysisch adviseur

lichte scheidingswand 70-100mm metal-stud

geïsoleerde voorzetwand in bestaand gebouw
R_e min. 3,5m².K/W

lichtpunt / positie noodverlichting / auto. brandmelder

hoofd entree / brandweer ingang

wand 30 min. WBDBO

zelfsluitende deur 30 min. WBDBO

zelfsluitende deur

hemelwaterafvoer HWA (bestaand gebouw);
plat dak nieuwbouw v.v. pluvia-systeem

meterkast MK

kruipruimteluik

opstelplaats kooktoestel

deur, van binnenuit zonder sleutel te openen

deur voorzien van panieksluiting / kleefmagneten

brandslanghaspel(s); bestaande behouden

radiator

ALLE MATEN ONDERLING EN IN HET WERK TE CONTROLEREN




International School Haarlem

definitief ontwerp DO_215

Architect

BRIQUE architecten
Generaal Vetterstraat 73b
1059 BT Amsterdam
www.brique-architecten.nl
tel. +31 (0)20 465 00 47

projectnummer	BQ 2105
fase	definitief ontwerp
onderwerp	plattegronden
formaat/schaal	A3/1:200
datum	21 mei 2021
wijzigingsdatum	21 juni 2021
wijzigingsdatum	-
wijzigingsdatum	-

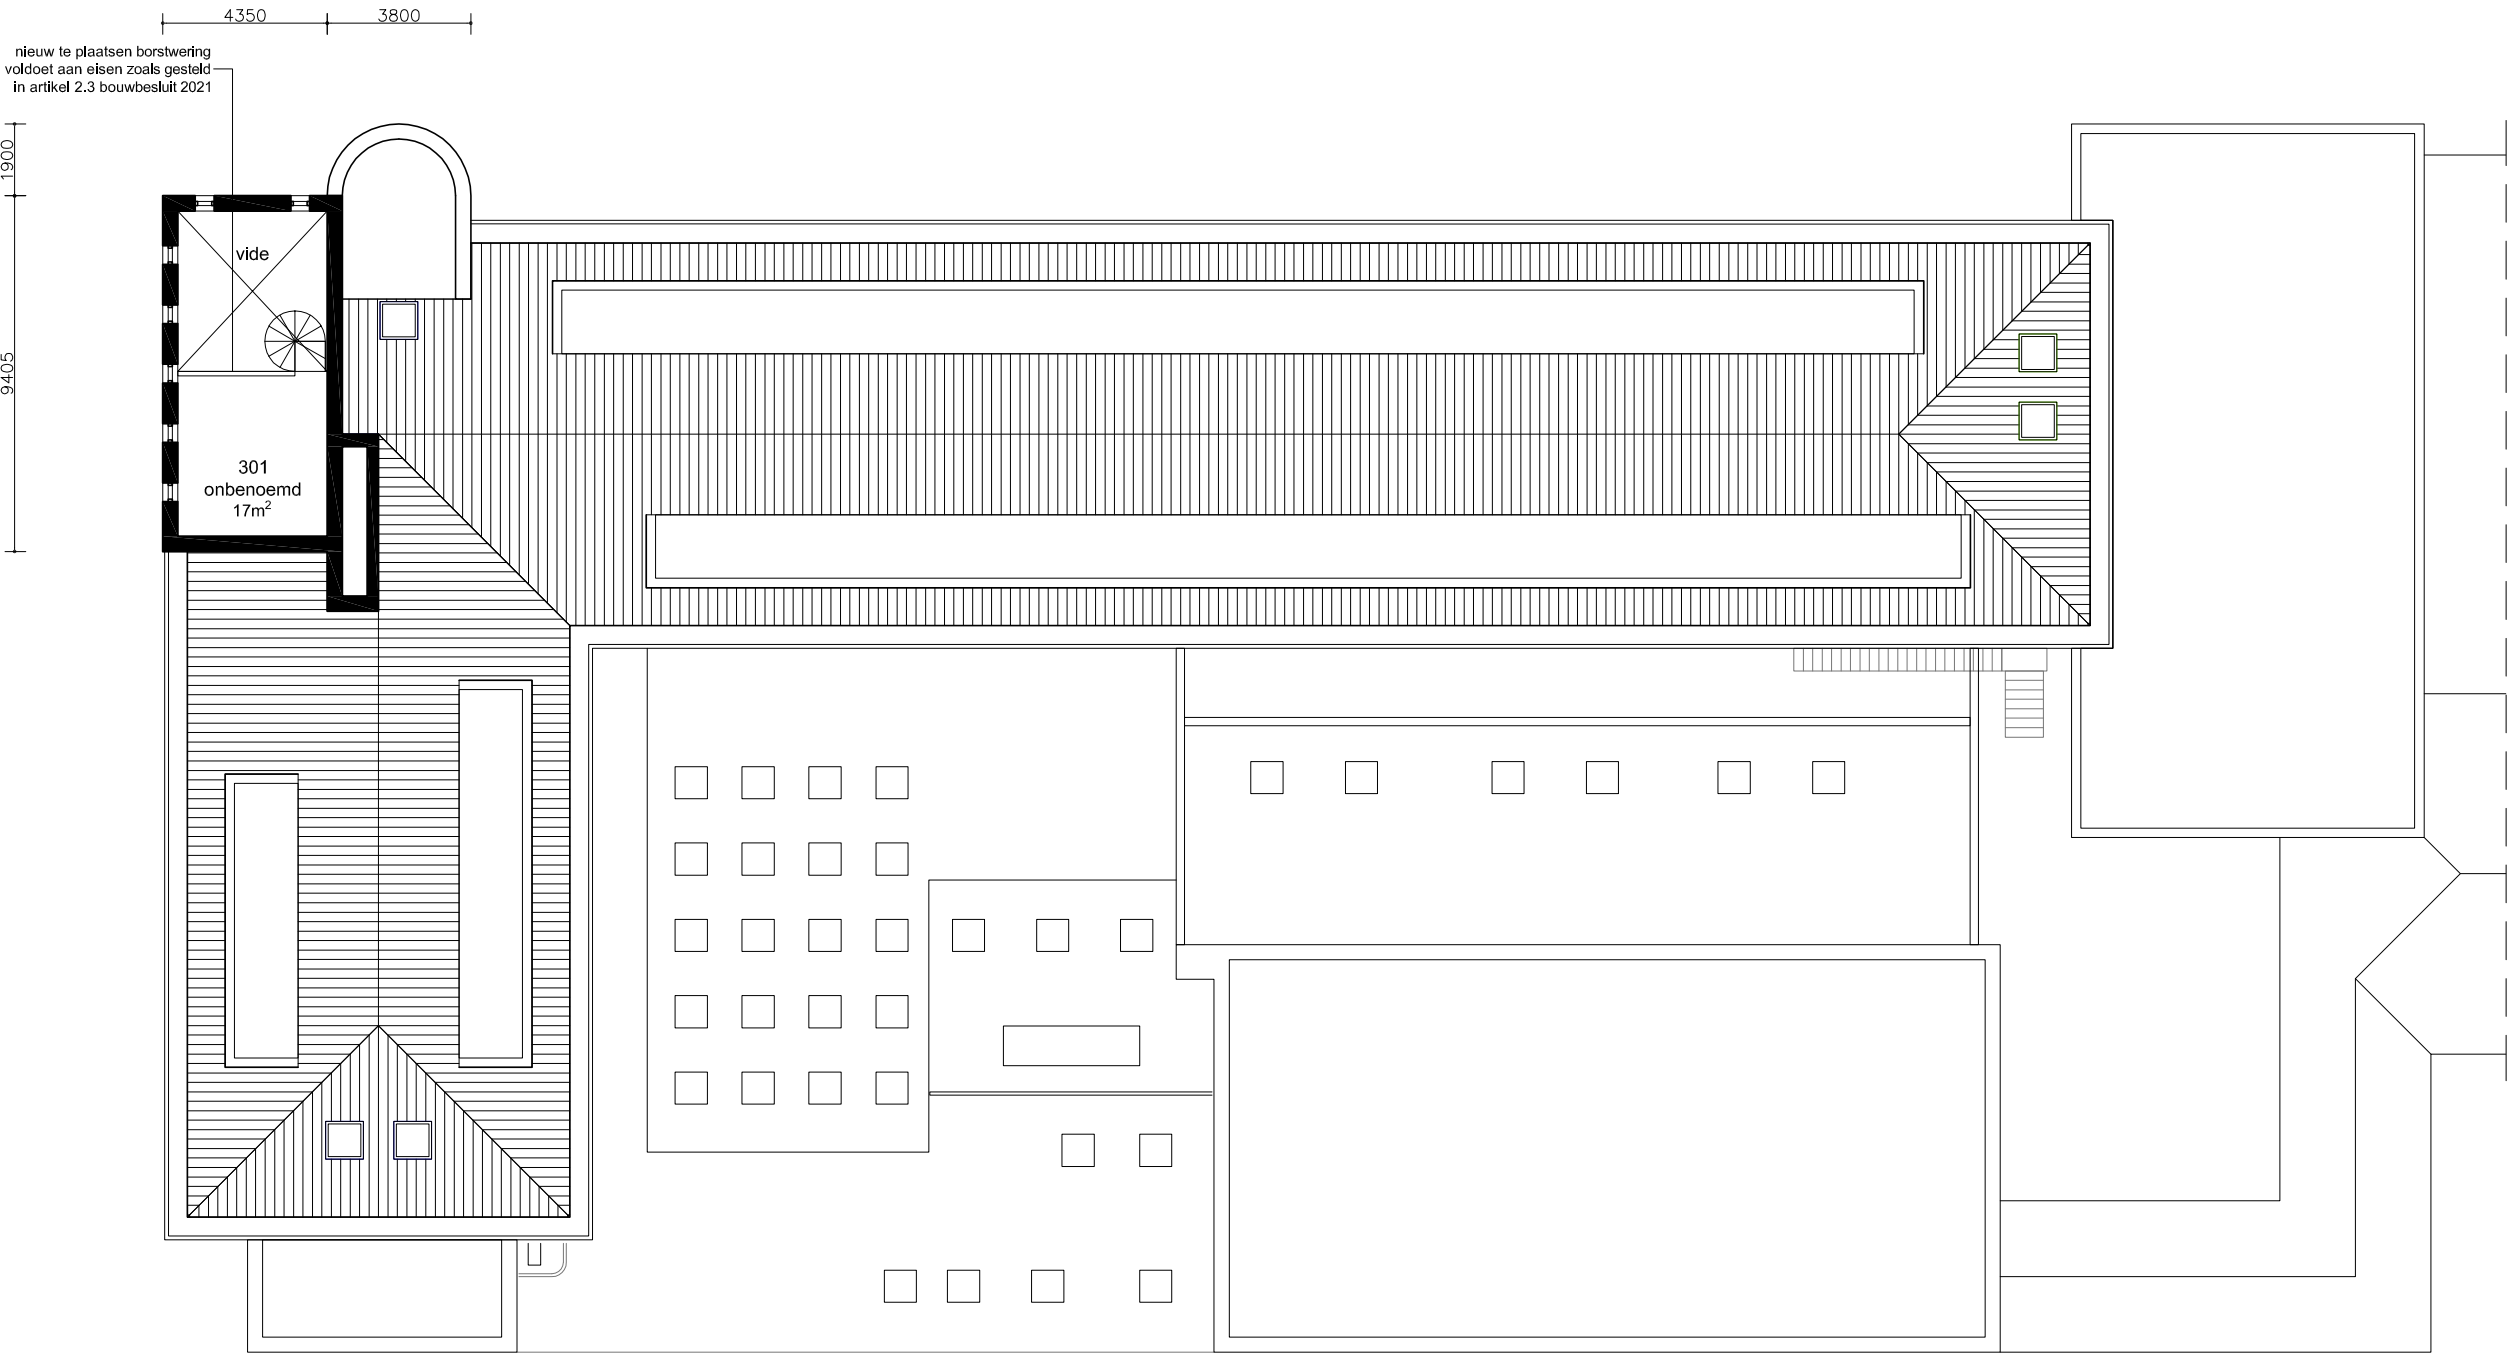

3^{de} VERDIEPING

bezetting

:

peilhoogte

:

10800 +P

BVO

:

45m²

GO

:

voor schaal aanduiding, zie: STEMPEL