


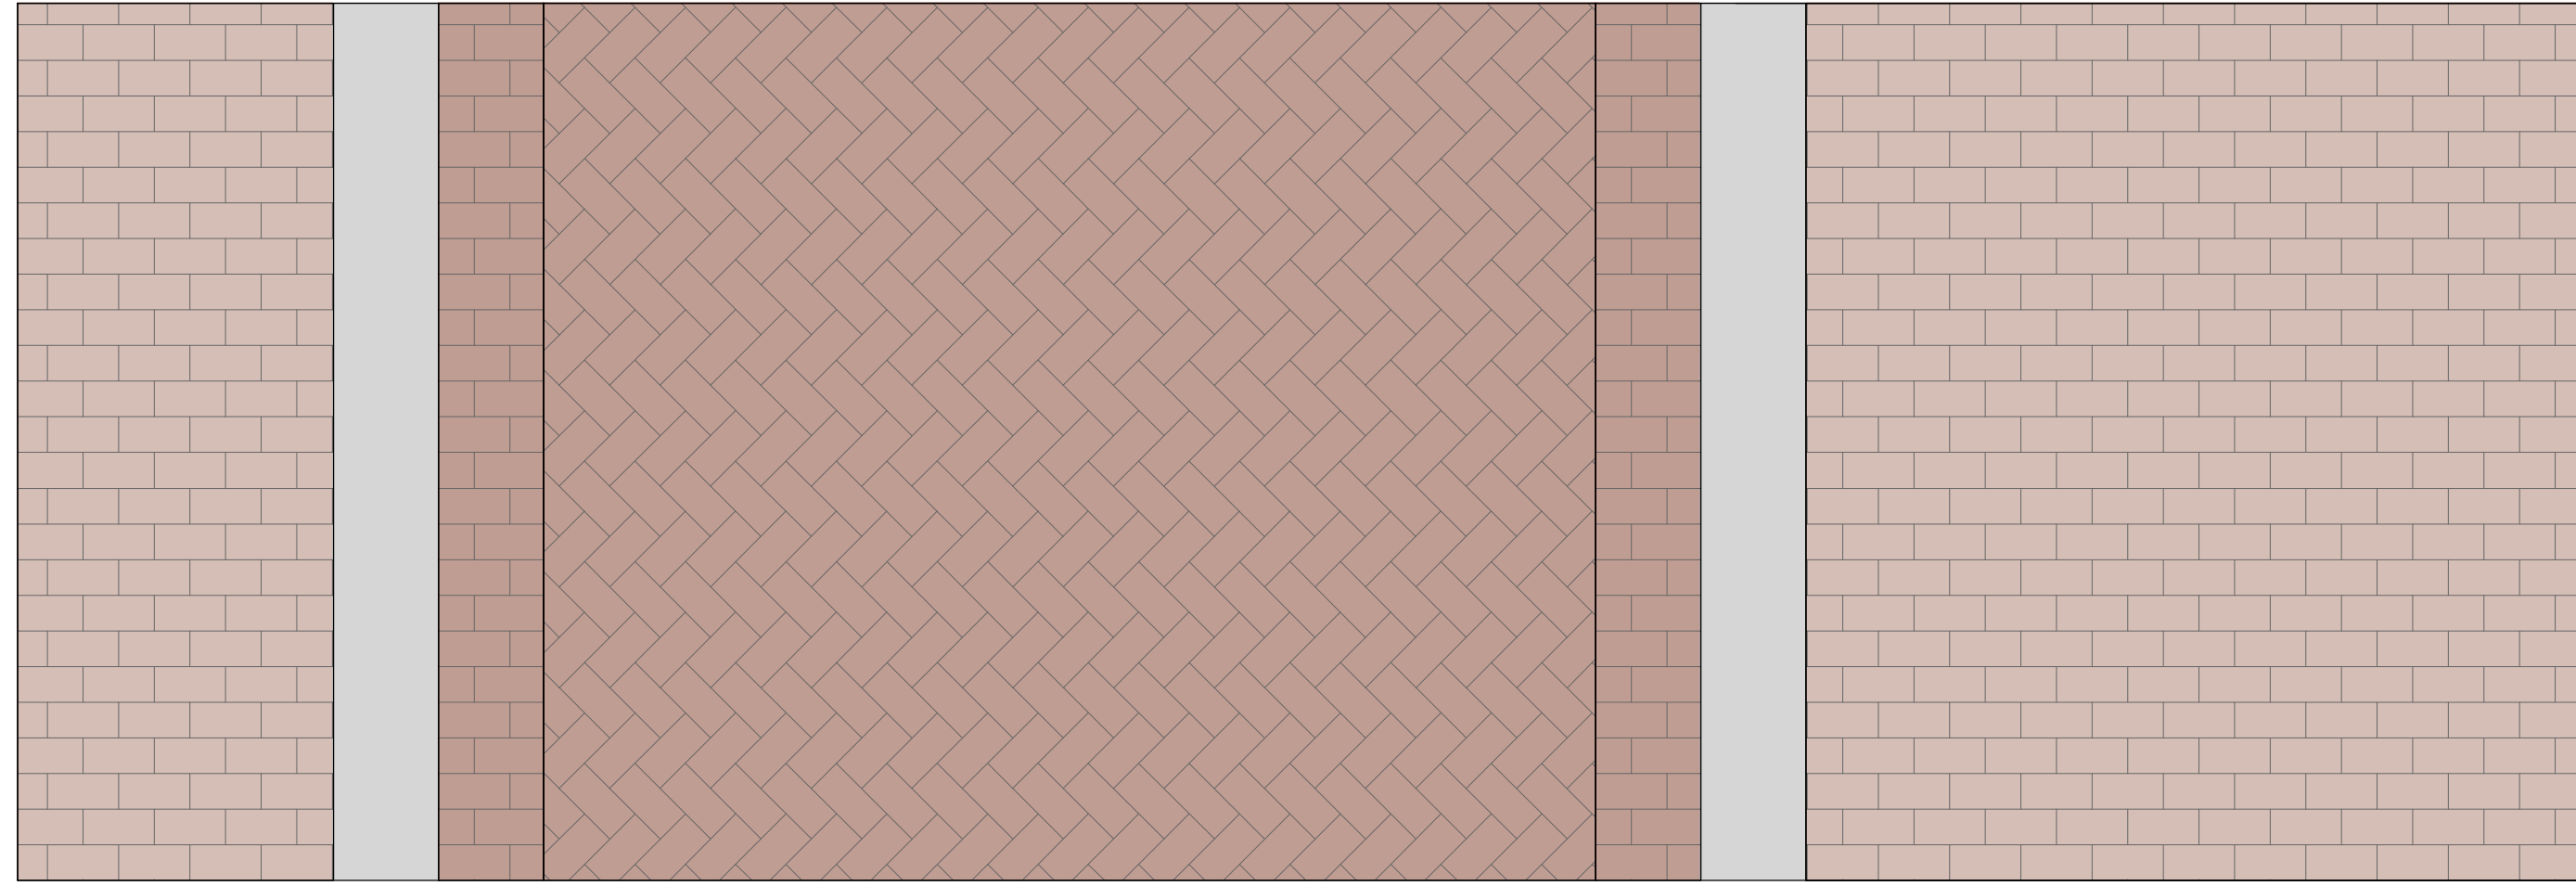


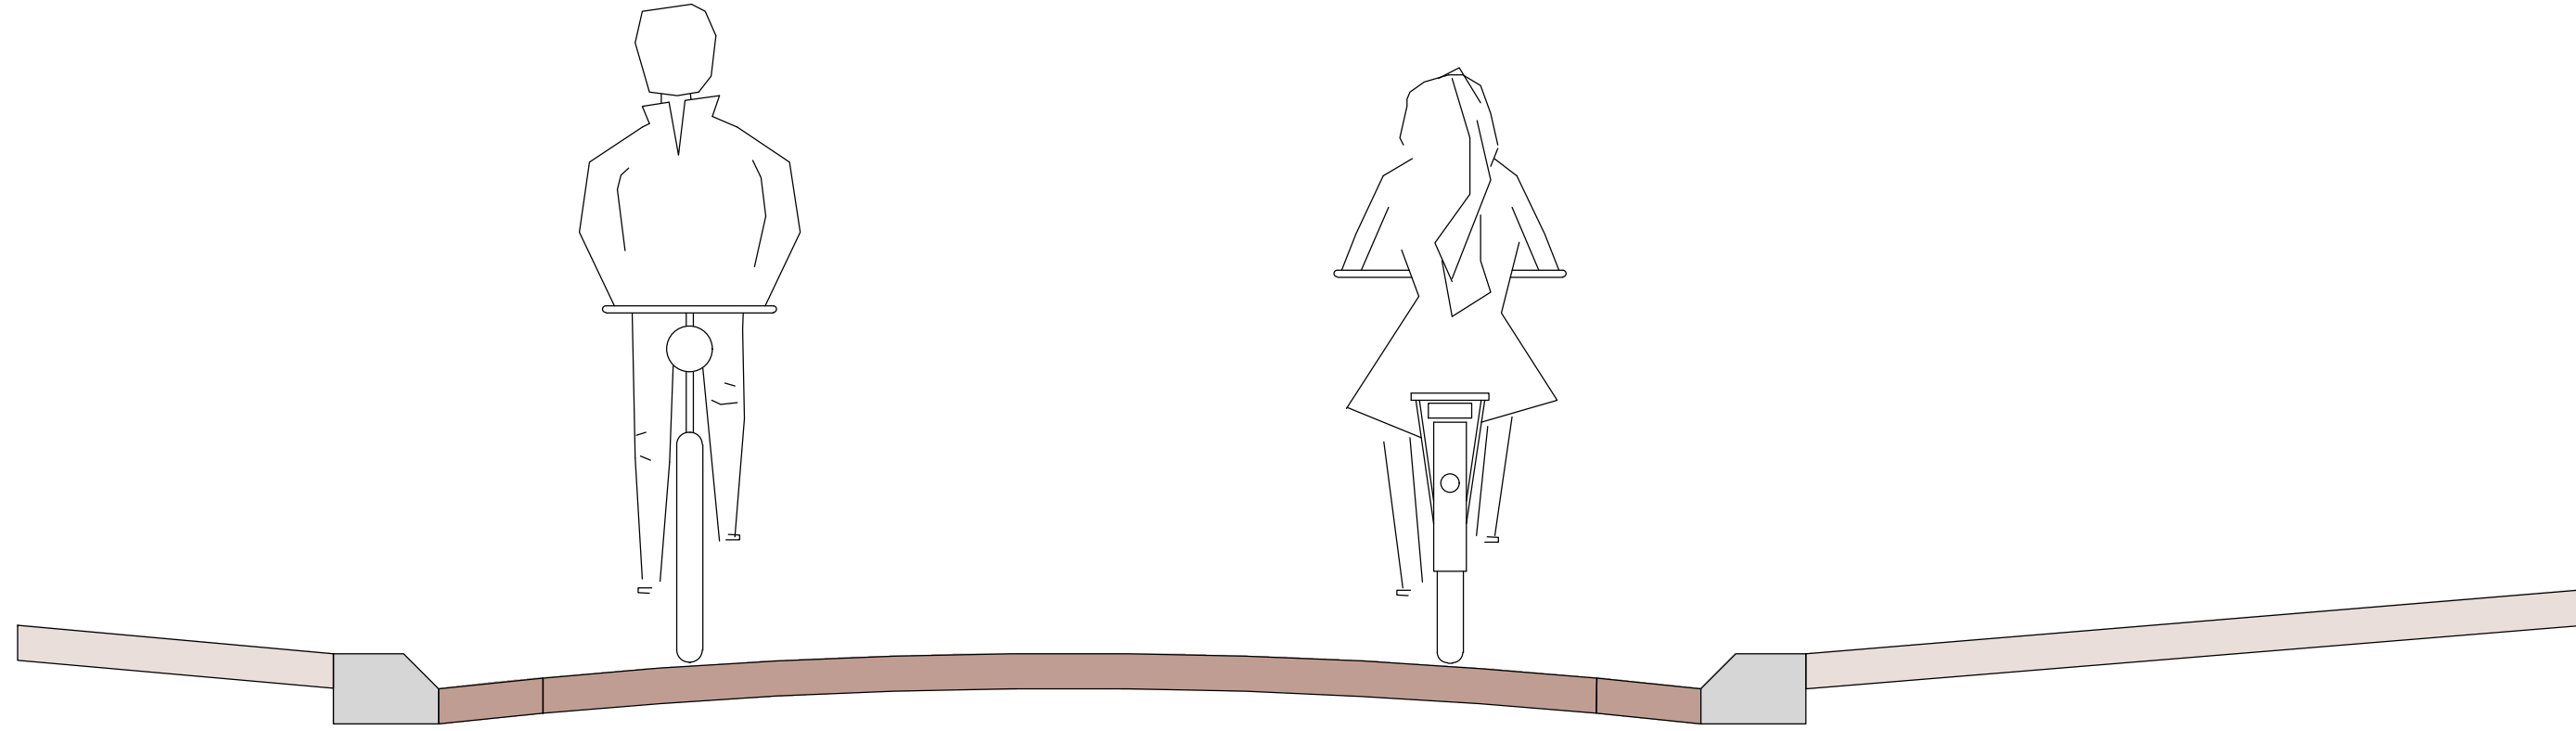

Overzicht
Schaal 1500

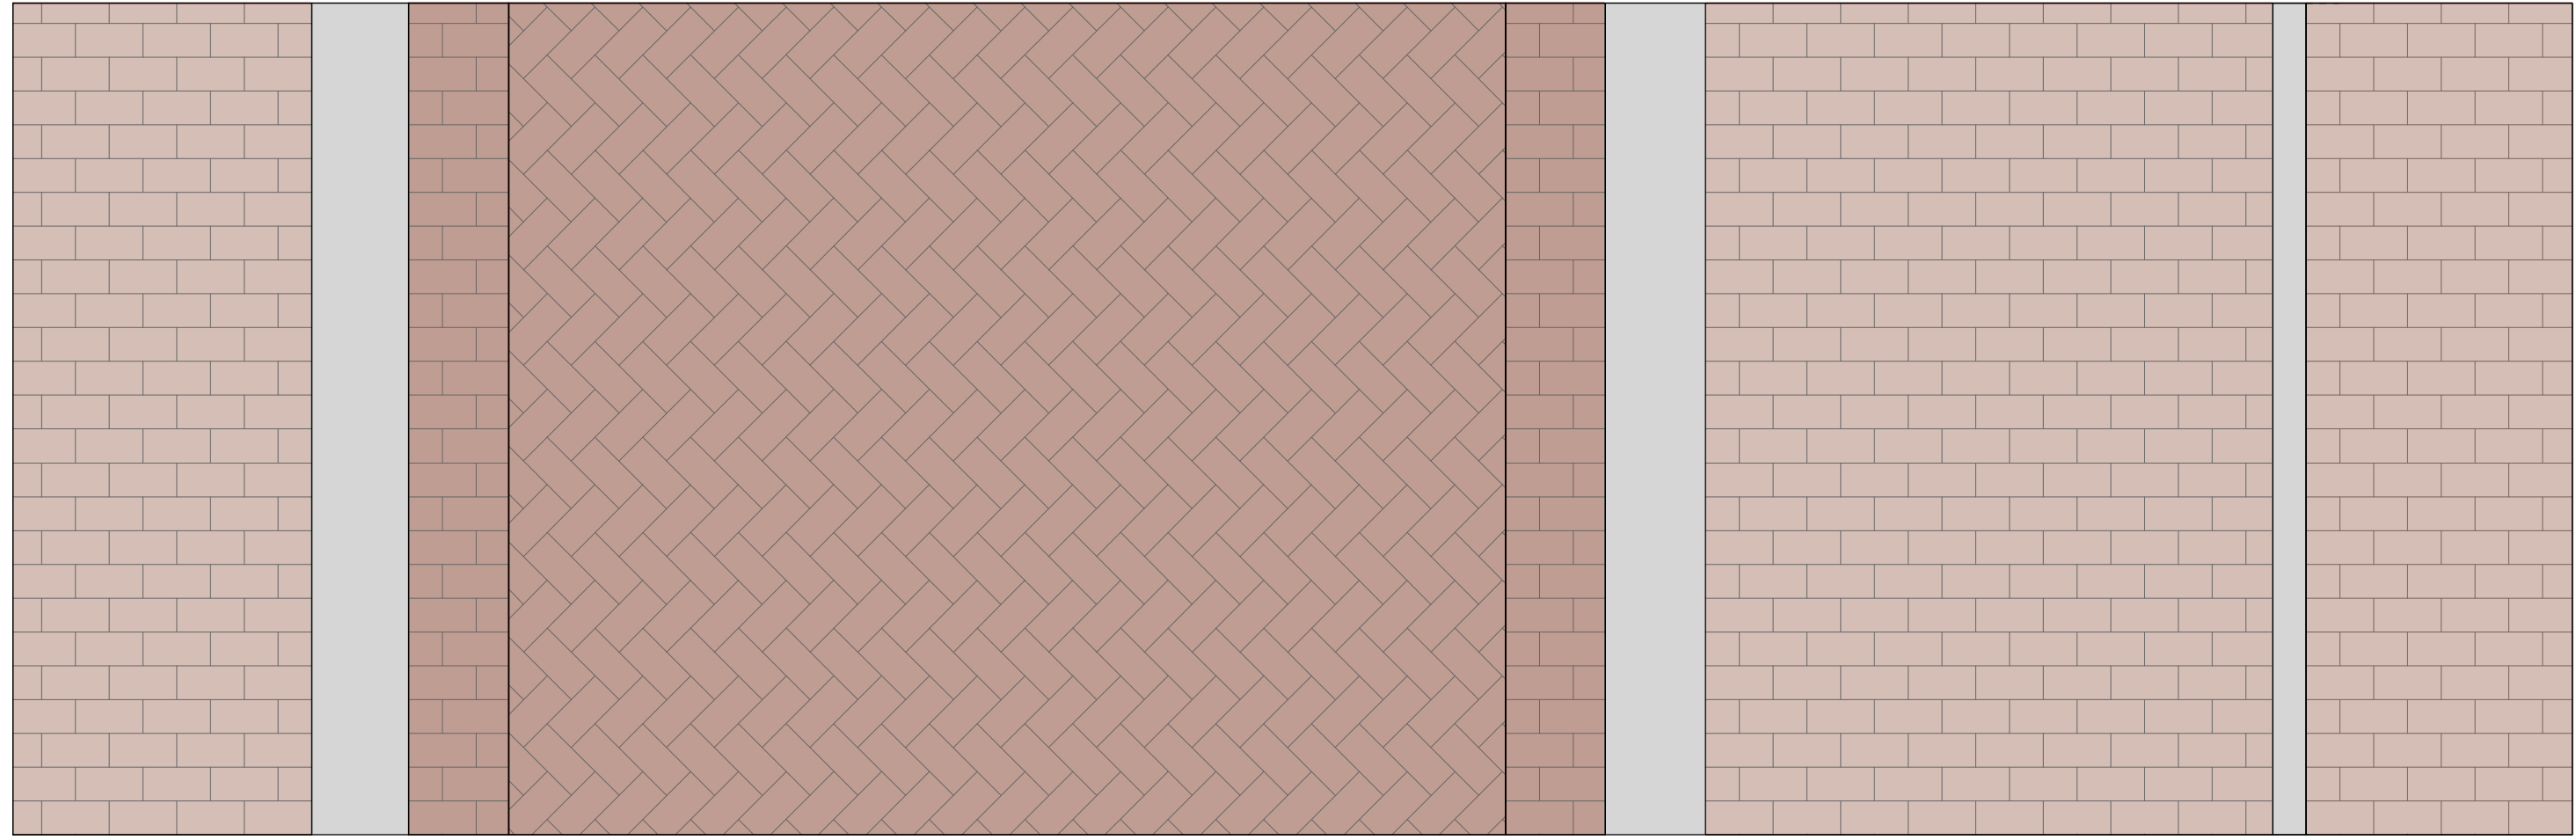

Doorsnede fietstraat 'Aanbevelingen fietssstraten binnen de kom'
Schaal 120

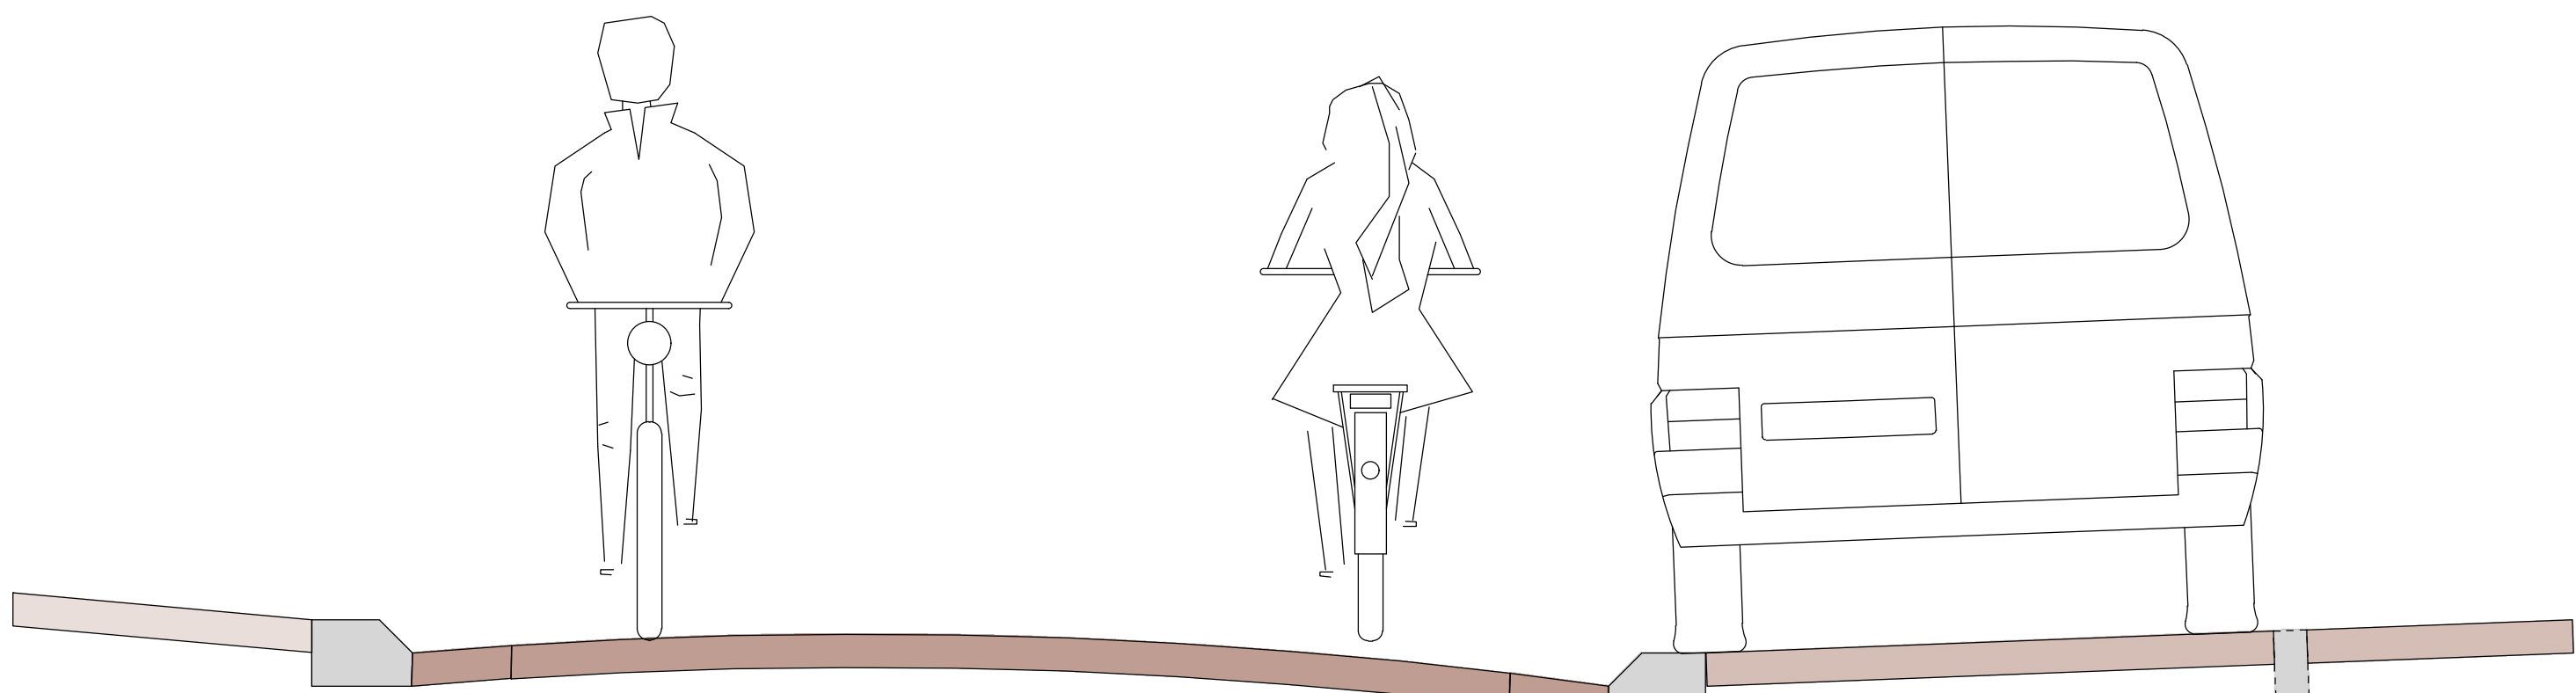

Doorsnede fietstraat met laad/losplaats
Schaal 120

Legenda

- Rijbaan
- Trottoir
- Trottoirband
- Rabat
- Overhangende constructies (debouw)
- Inritconstructie, KF halfsteensverband, geel
- laad-/losplaats met contrasterende bestrating
- invalideparkeerplaats met contrasterende bestrating
- Fietsparkeer
- Groenvak lage beplanting met heesters met anti-aanrijp, zie referentiefoto
- Bestaande boom
- Bestaande openbare verlichting

Aandachtspunt:

- Overhangende erkers, maatregelen toepassen op maatveld ter voorkoming van aanrijding


Referentie foto:

Voorbeeld groen Lange Margarethastraat met bomen ipv heesters



OPMERKINGEN

- Maten in millimeters (mm), tenzij anders vermeld;
- Hoekmaatvoering in graden (360°), tenzij anders aangegeven
- Peilmaten in meters (m) t.o.v. N.A.P., tenzij anders vermeld;
- Coördinaten in meters (m) in het RD-stelsel.

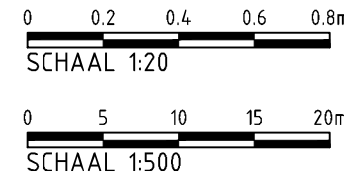

Witteveen+Bos

Wijz. Getekend Datum Omschrijving

A
B
C

Opdrachtgever
Gemeente Haarlem
Project
Vijfhoek

Onderdeel
Voorlopig ontwerp

Status	Definitief	Getekend	ing. S.E. Berends	
Datum	03-09-2021	Gecontroleerd	ing. J.H.M. van Steen	
Formaat	Schaal	Projectcode	Tekeningnummer	Bladnummer
A0	Zie tek.	123568	2001	1/1

Witteveen+Bos Raadgevende ingenieurs B.V. | Deventer
Stationweg 21 | Postbus 3461 | 4003 GB, Breda | +31 (0)76 523 23 23 | www.witteveenbos.com | Rijk 38020751