


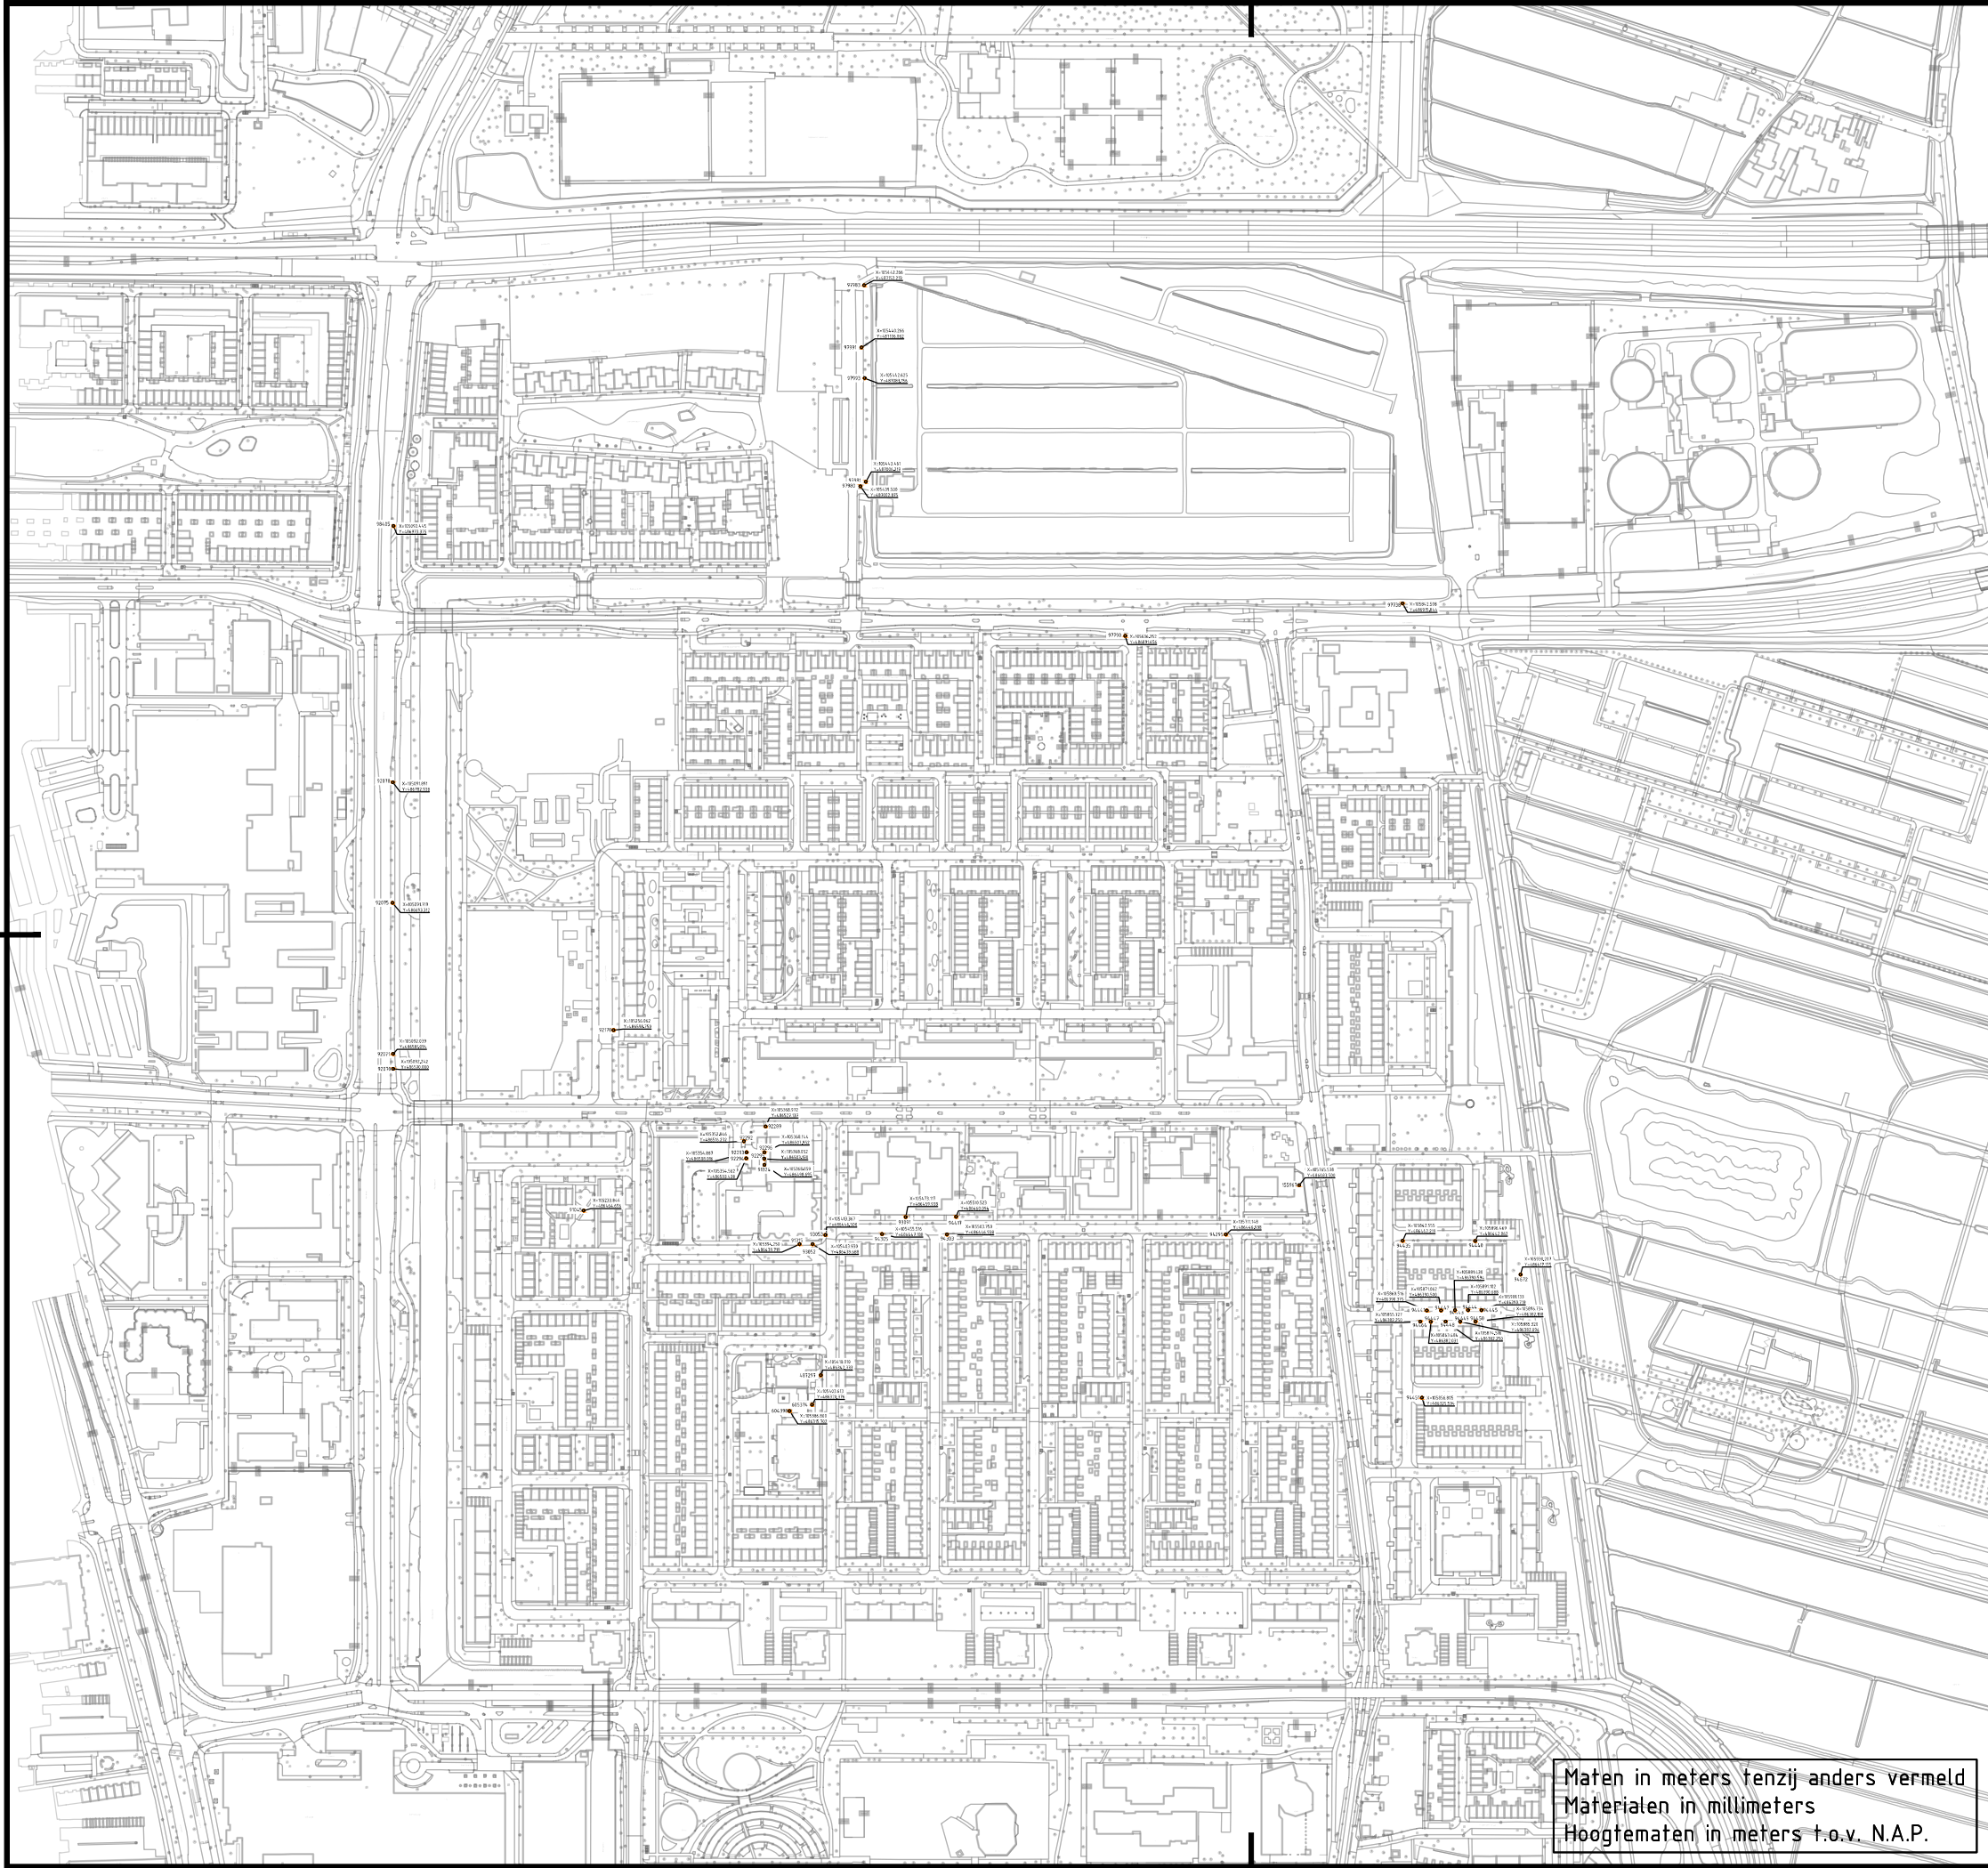

Verklaring

- Bestaande situatie
- 97738 Boom ouder dan 50 jaar met boomnummer en coördinaten

CONTROLE

	TEKENAAR	CONTROLEUR	PROJECTLEIDER
PARAAF			
DATUM			

0 50 100 150 200m

C0	12-08-2021	CONCEPT	MJH
Nr	Datum	Wijziging	Tek

Gemeente Haarlem

Schalkwijk bomen
Boerhaavewijk

Overzichtstekening
Te kappen bomen ouder dan 50 jaar

Tekeningnummer
413188.139-GR-0-0500

Tekenaar
M. Jingoer
Projectleider
F. Maat

Status
INTERN

www.anteagroup.nl



Maten in meters tenzij anders vermeld
Materialen in millimeters
Hoogtematen in meters t.o.v. N.A.P.