


NIEUWBOUW GYMZAAL WIJZER

BOP Architecten

d.d. 16-09-2021

AMBITIES NIEUWE STEDENBOUWKUNDIGE TOESTAND

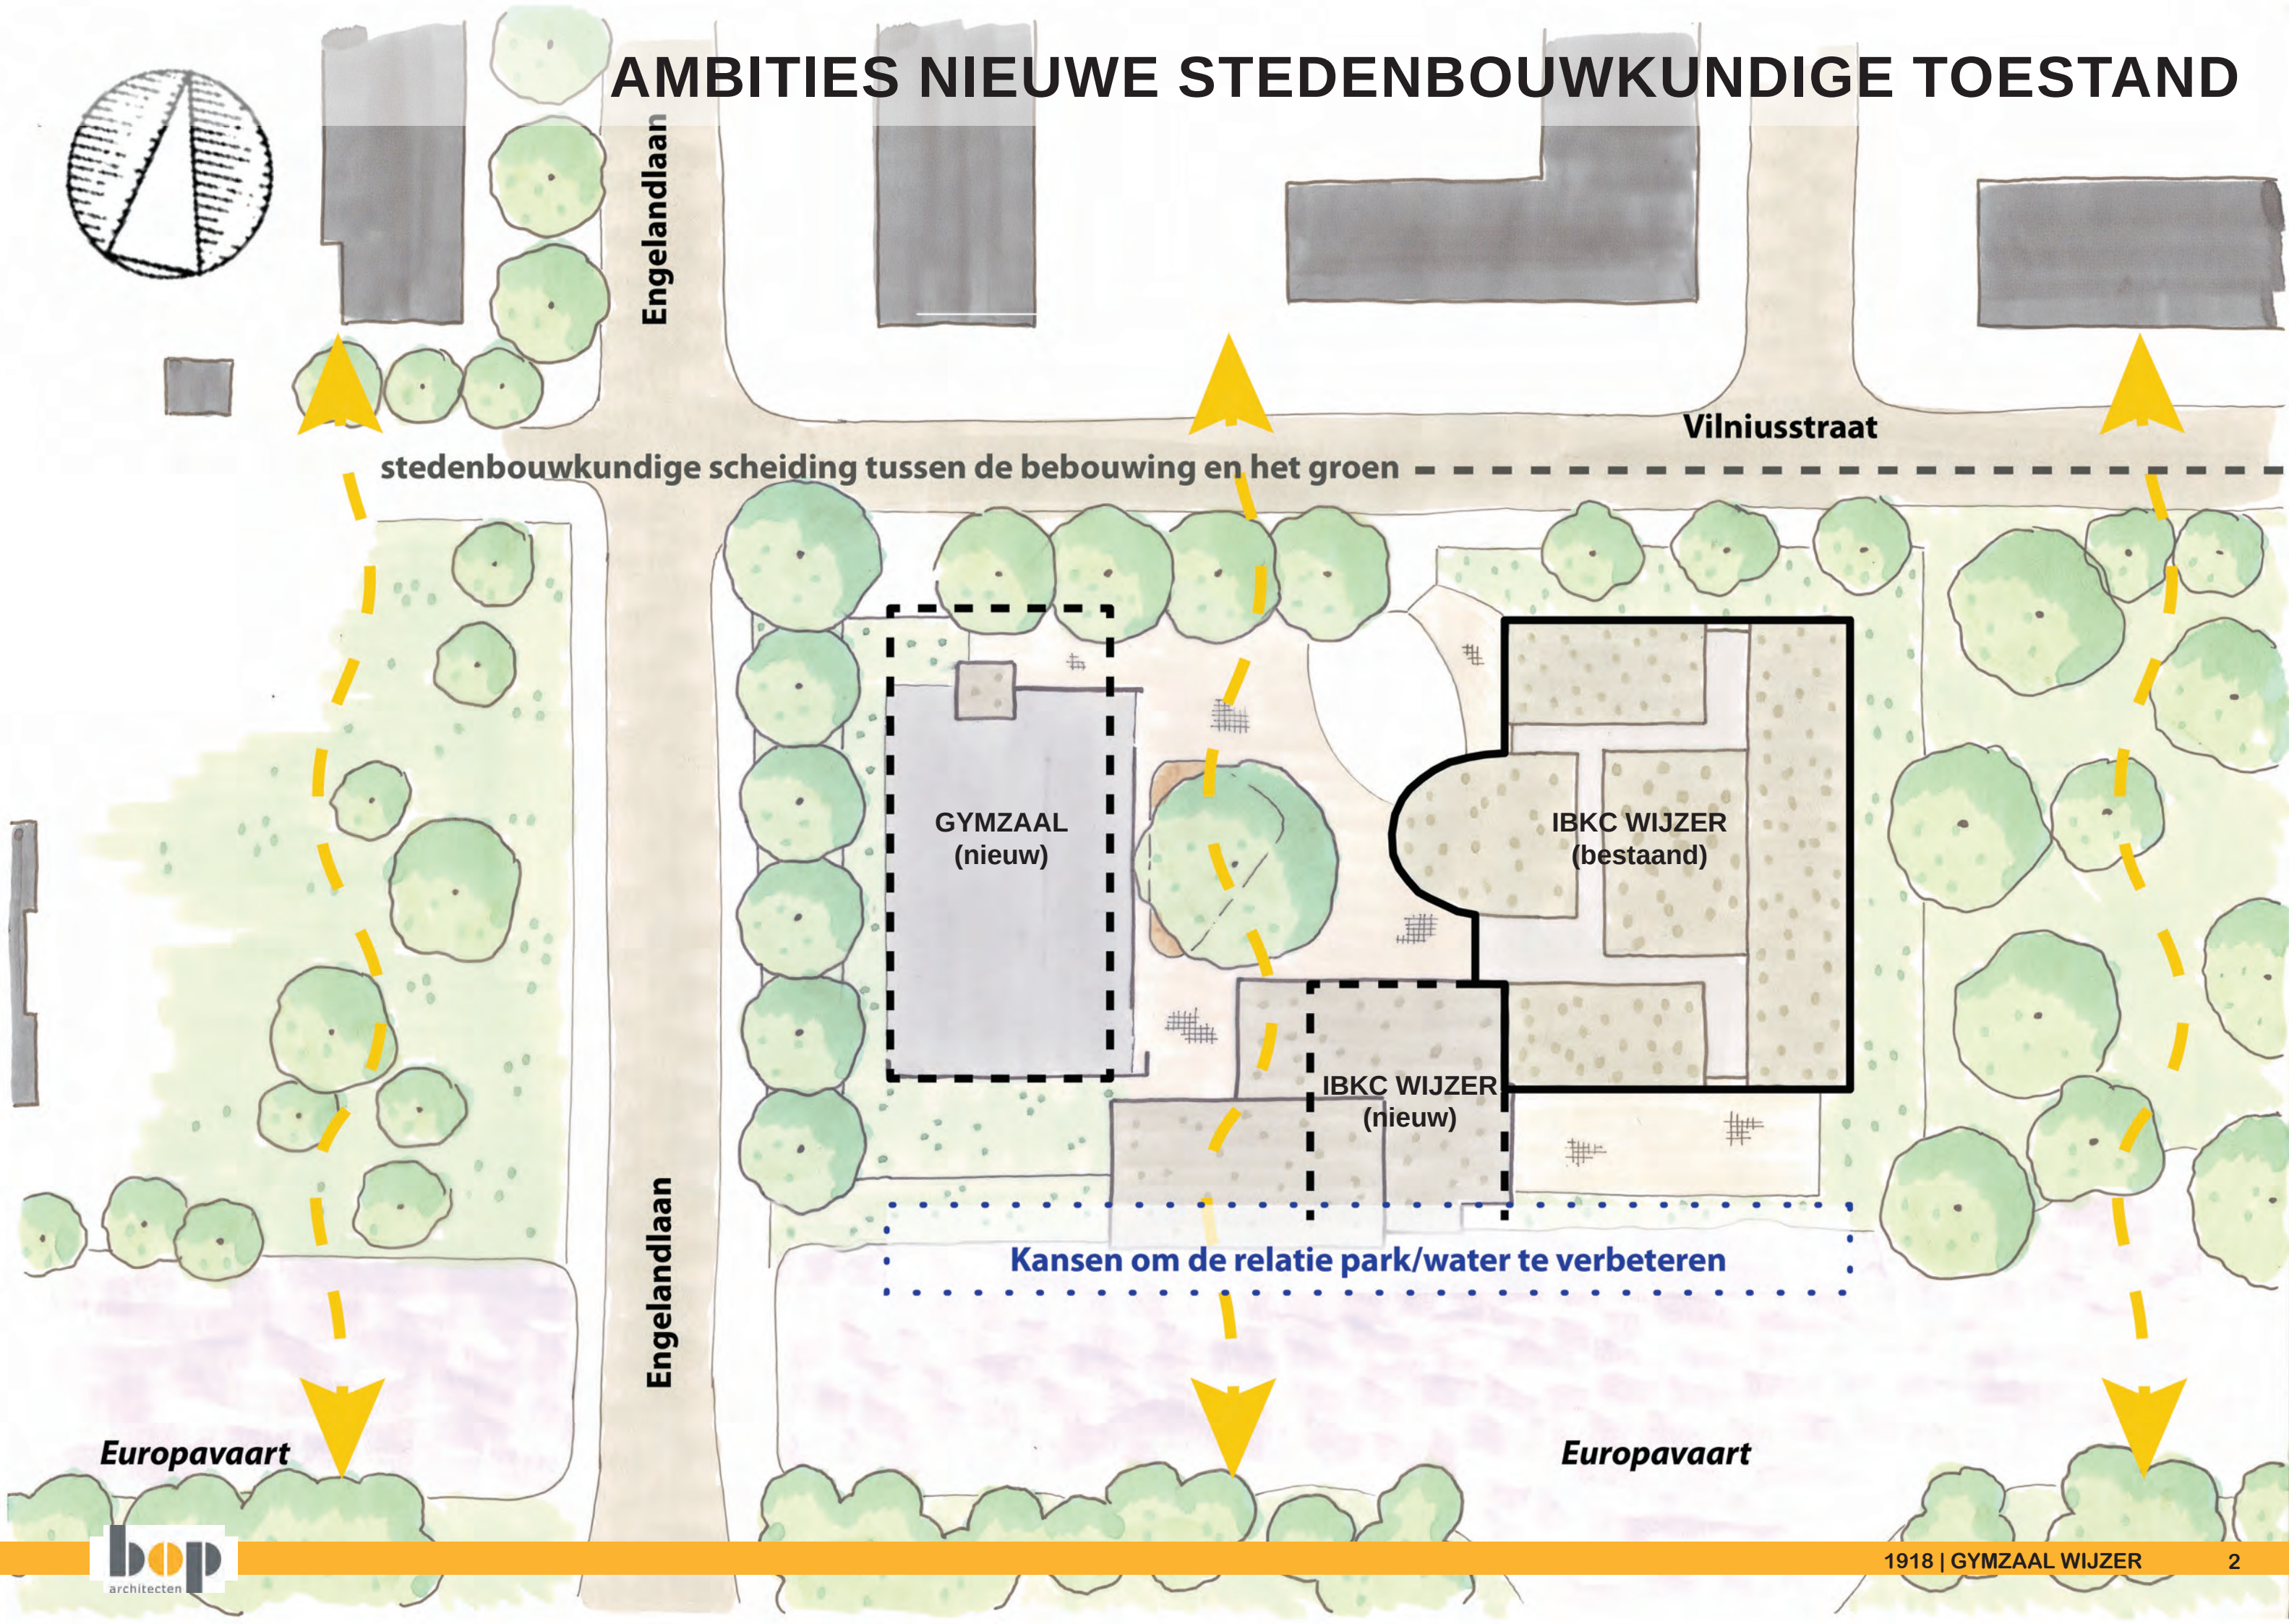

Europavaart

Engelandlaan

Vilniusstraat


Europavaart

GYMZAAL
(nieuw)

IBKC WIJZER
(bestaand)

IBKC WIJZER
(nieuw)

Kansen om de relatie park/water te verbeteren

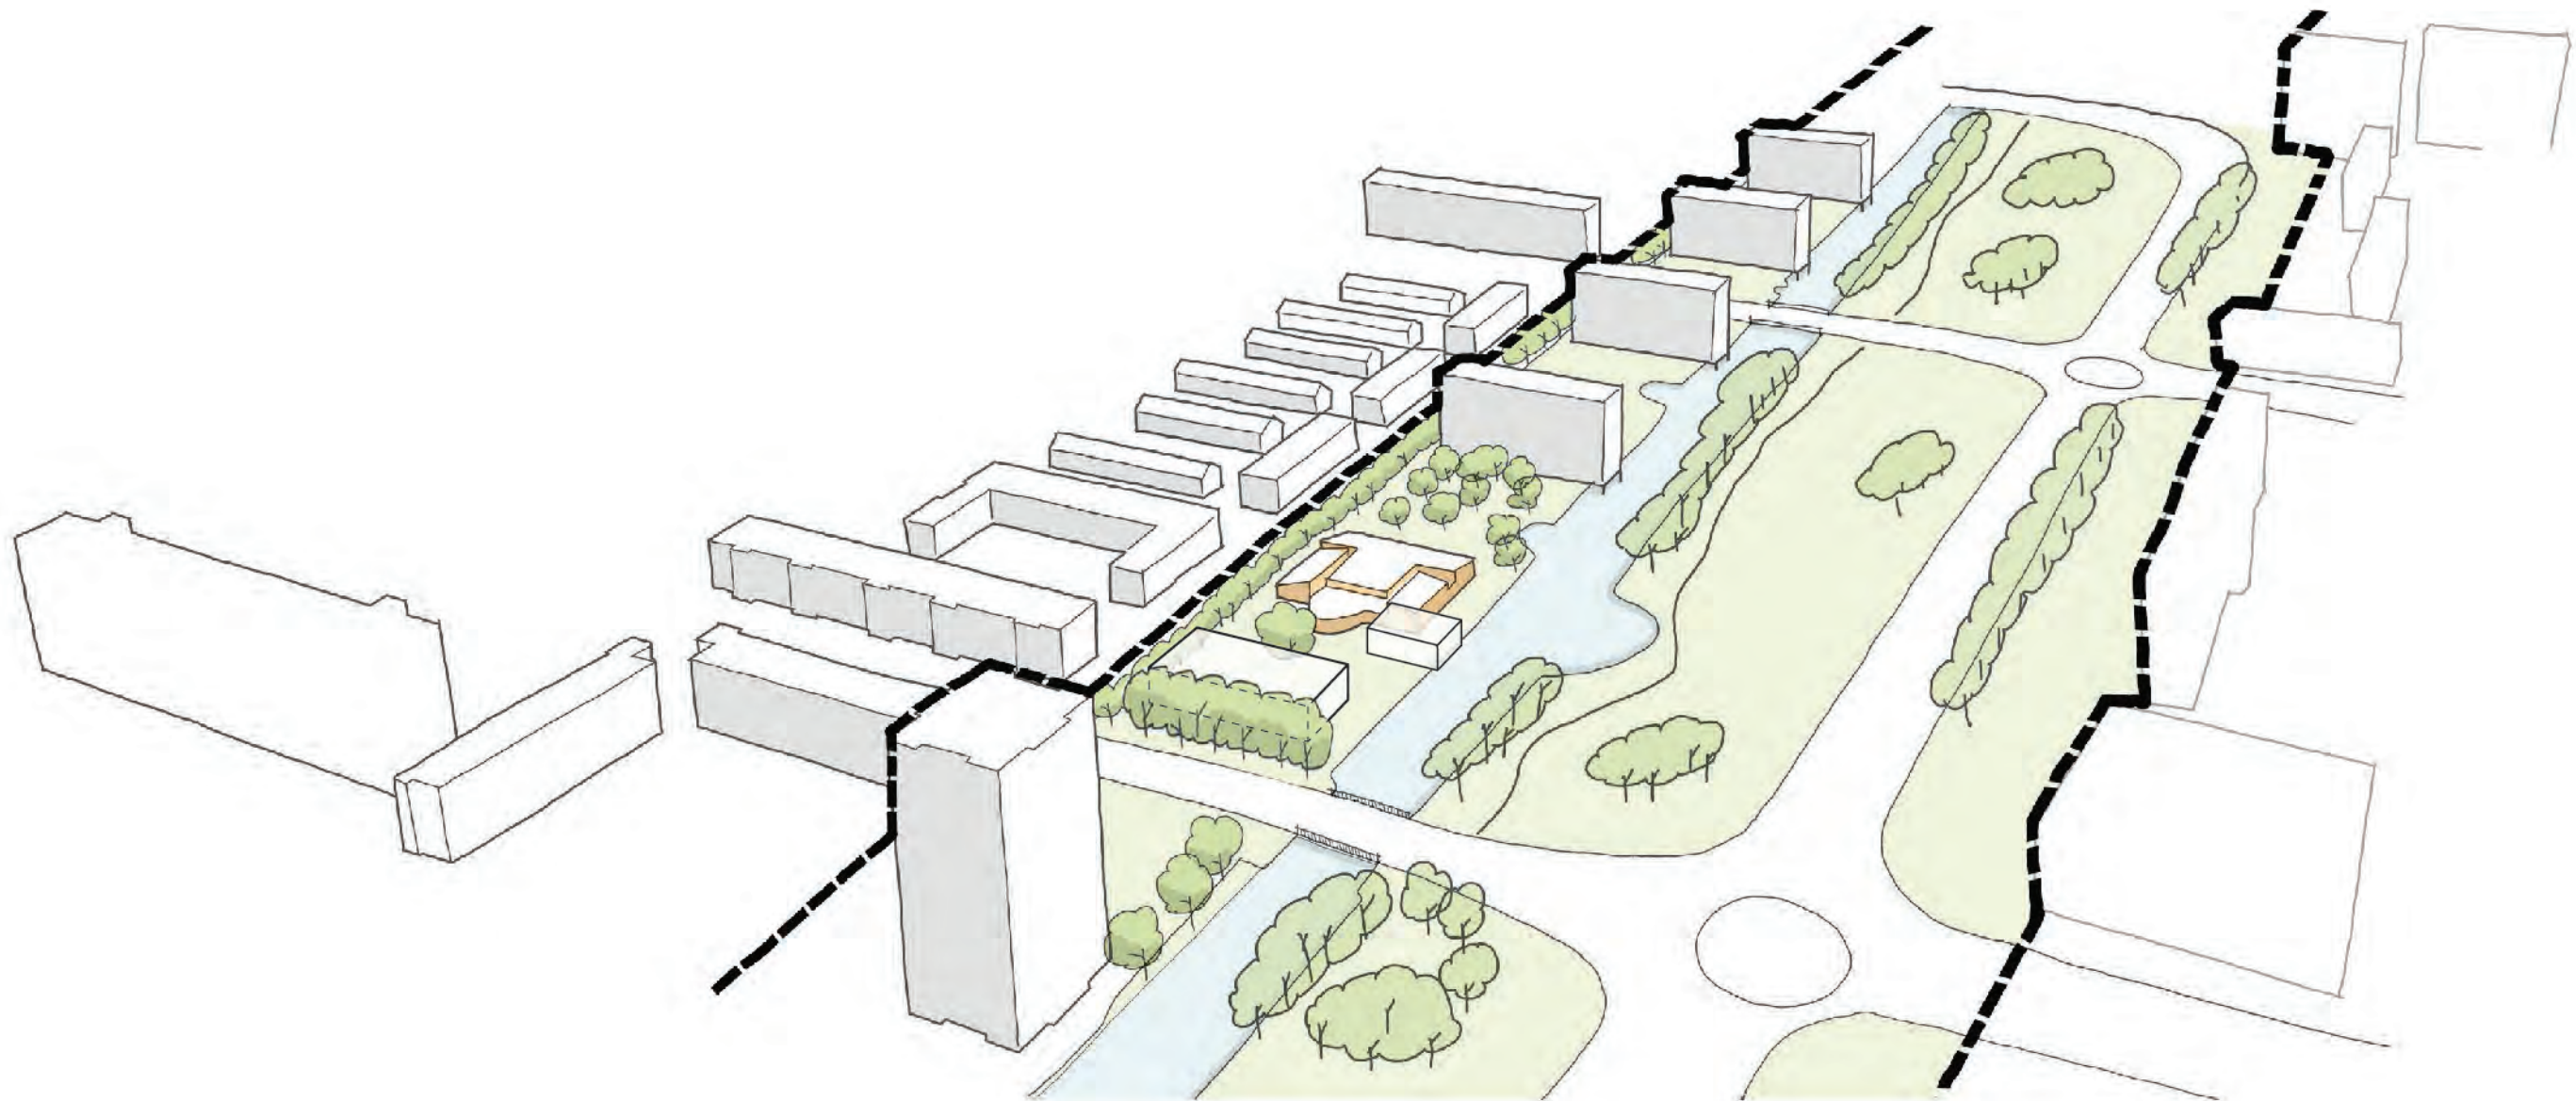

A circle with a shaded sector and an unshaded sector. The shaded sector is the larger part of the circle, and the unshaded sector is the smaller part.



HOEK VANAF HET SCHOOLPLEIN




HOEK VANAF DE BRUG ENGELANDLAAN





Doorsnede B-B

1:100

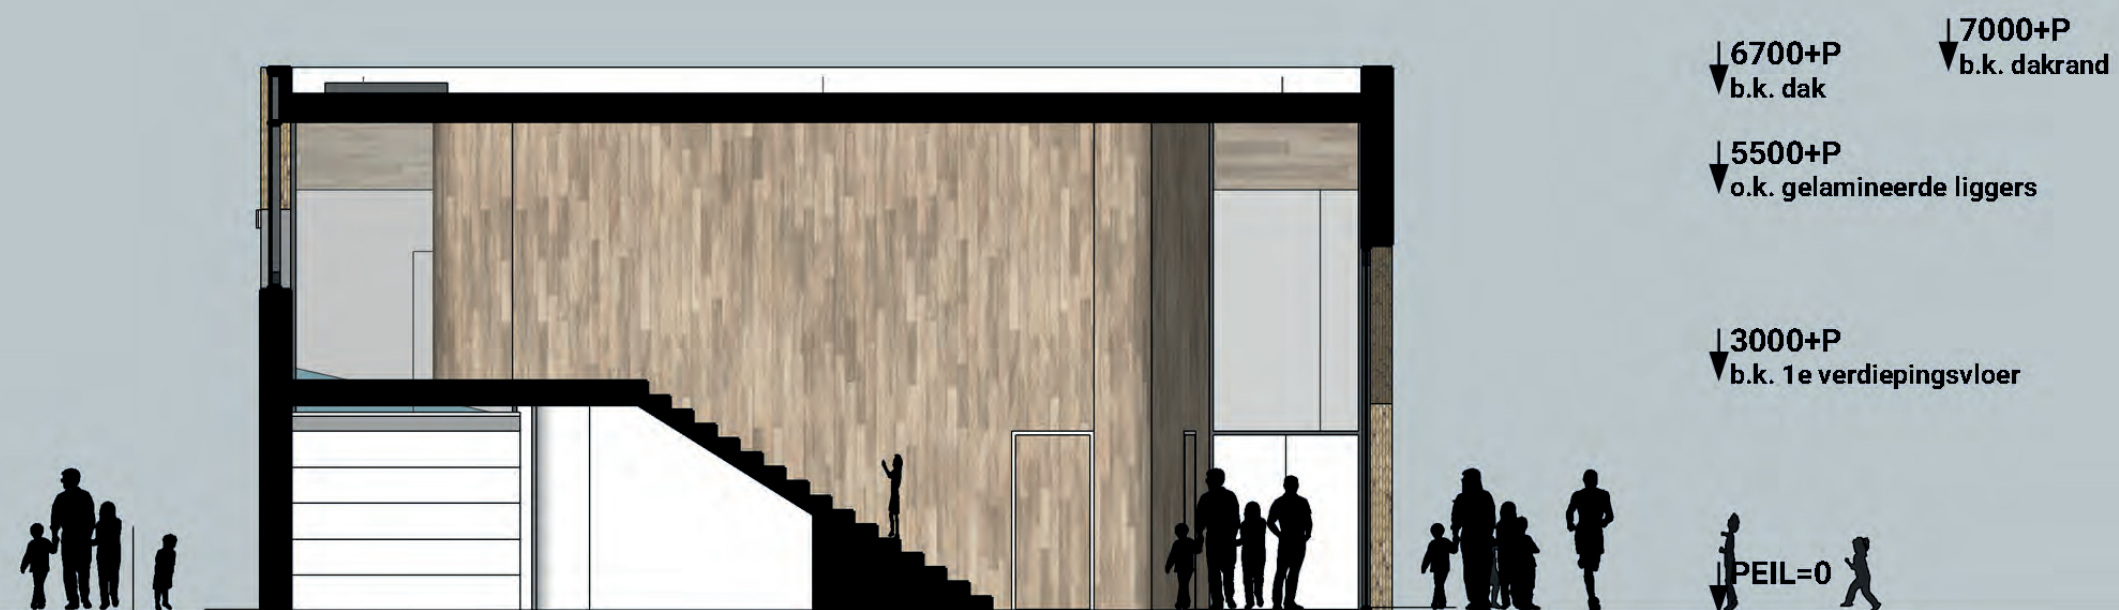


Doorsnede C-C

1:100






Gymzaal

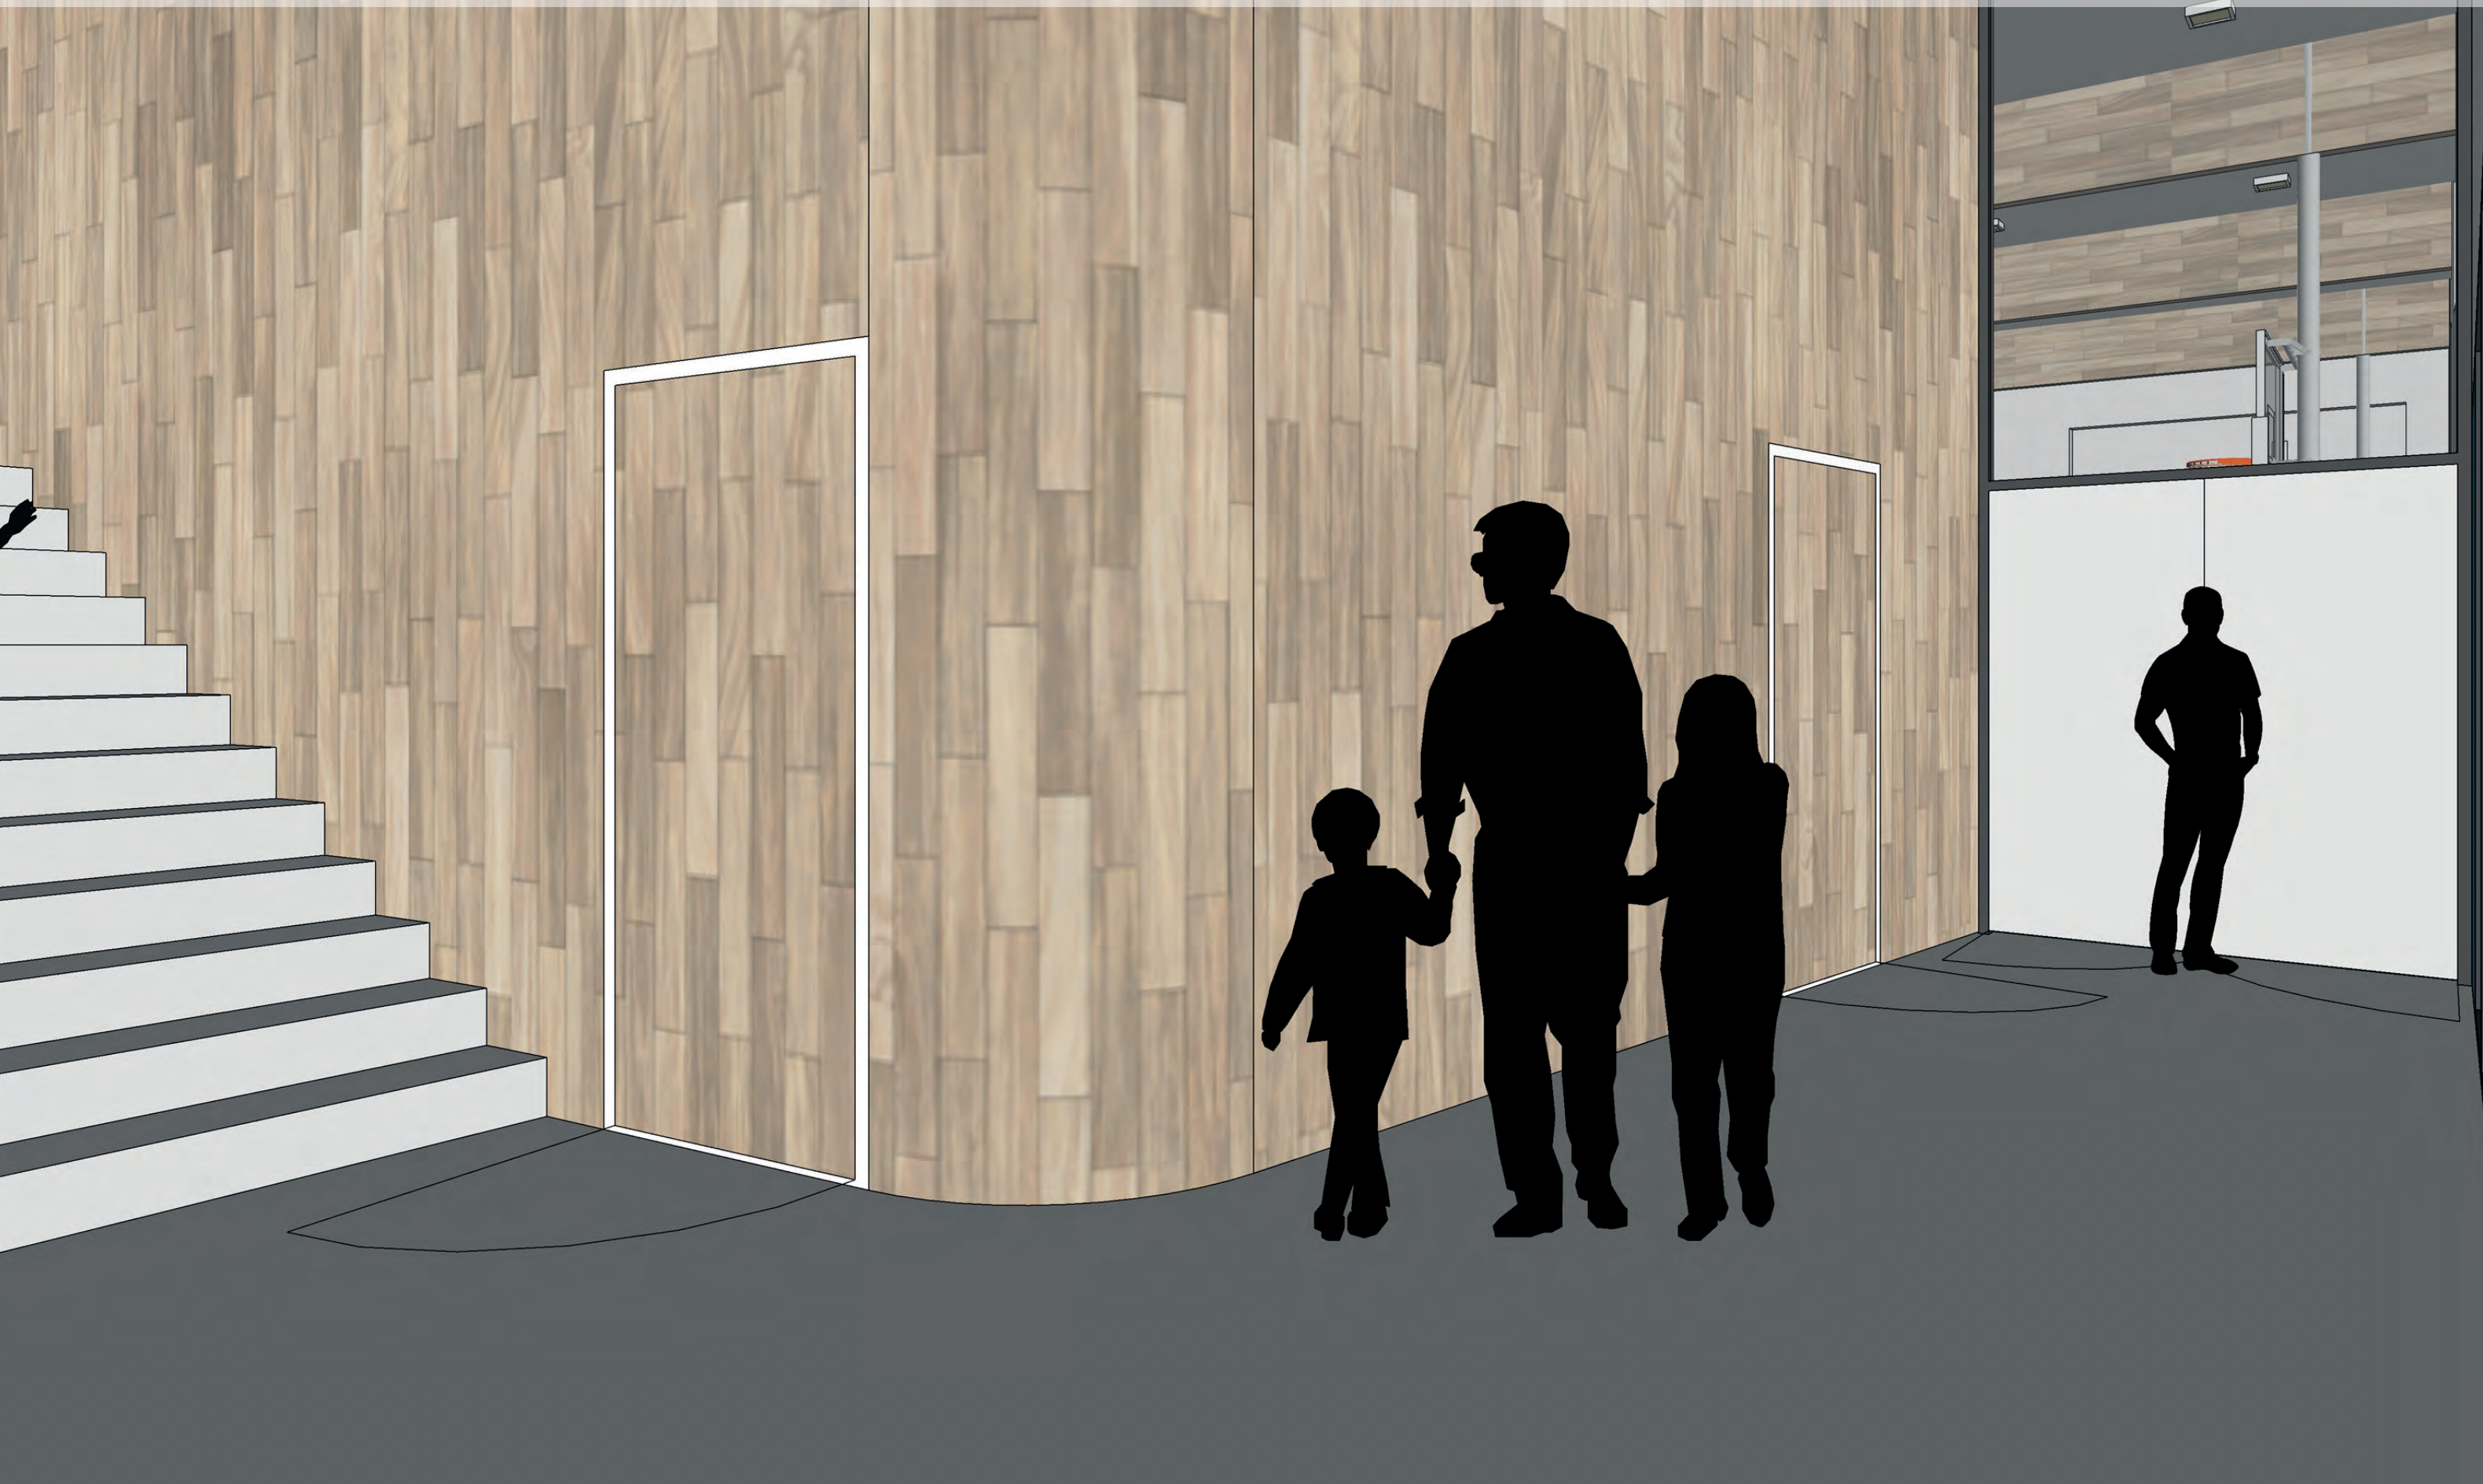

VERDIEPING MET ZICHT NAAR DE ZAAL



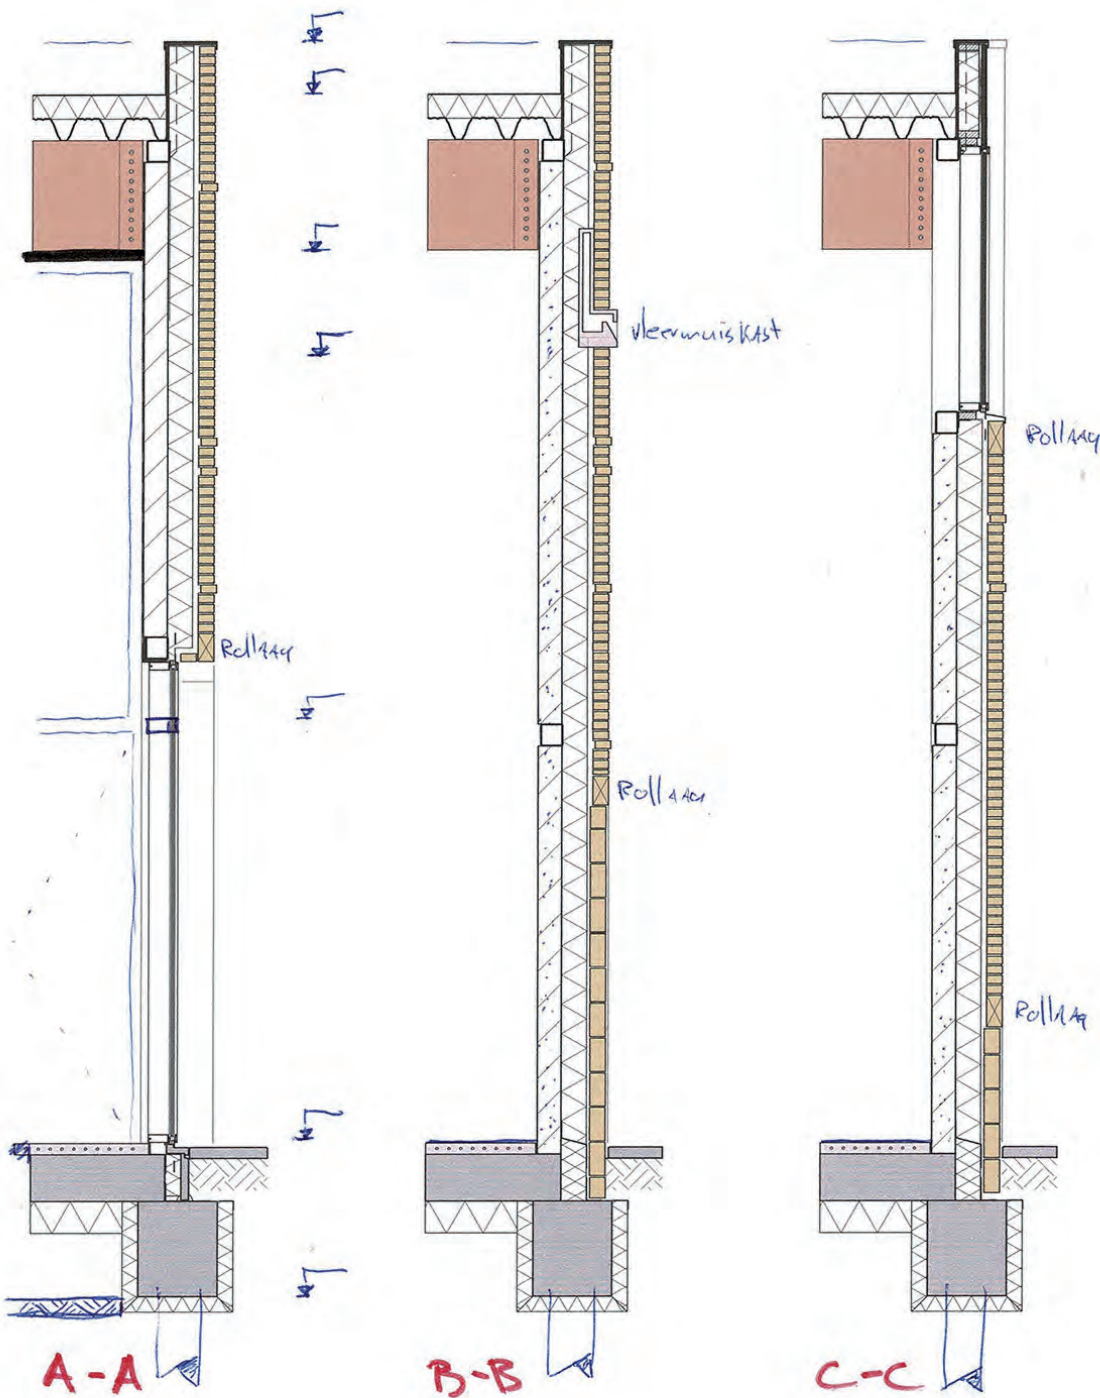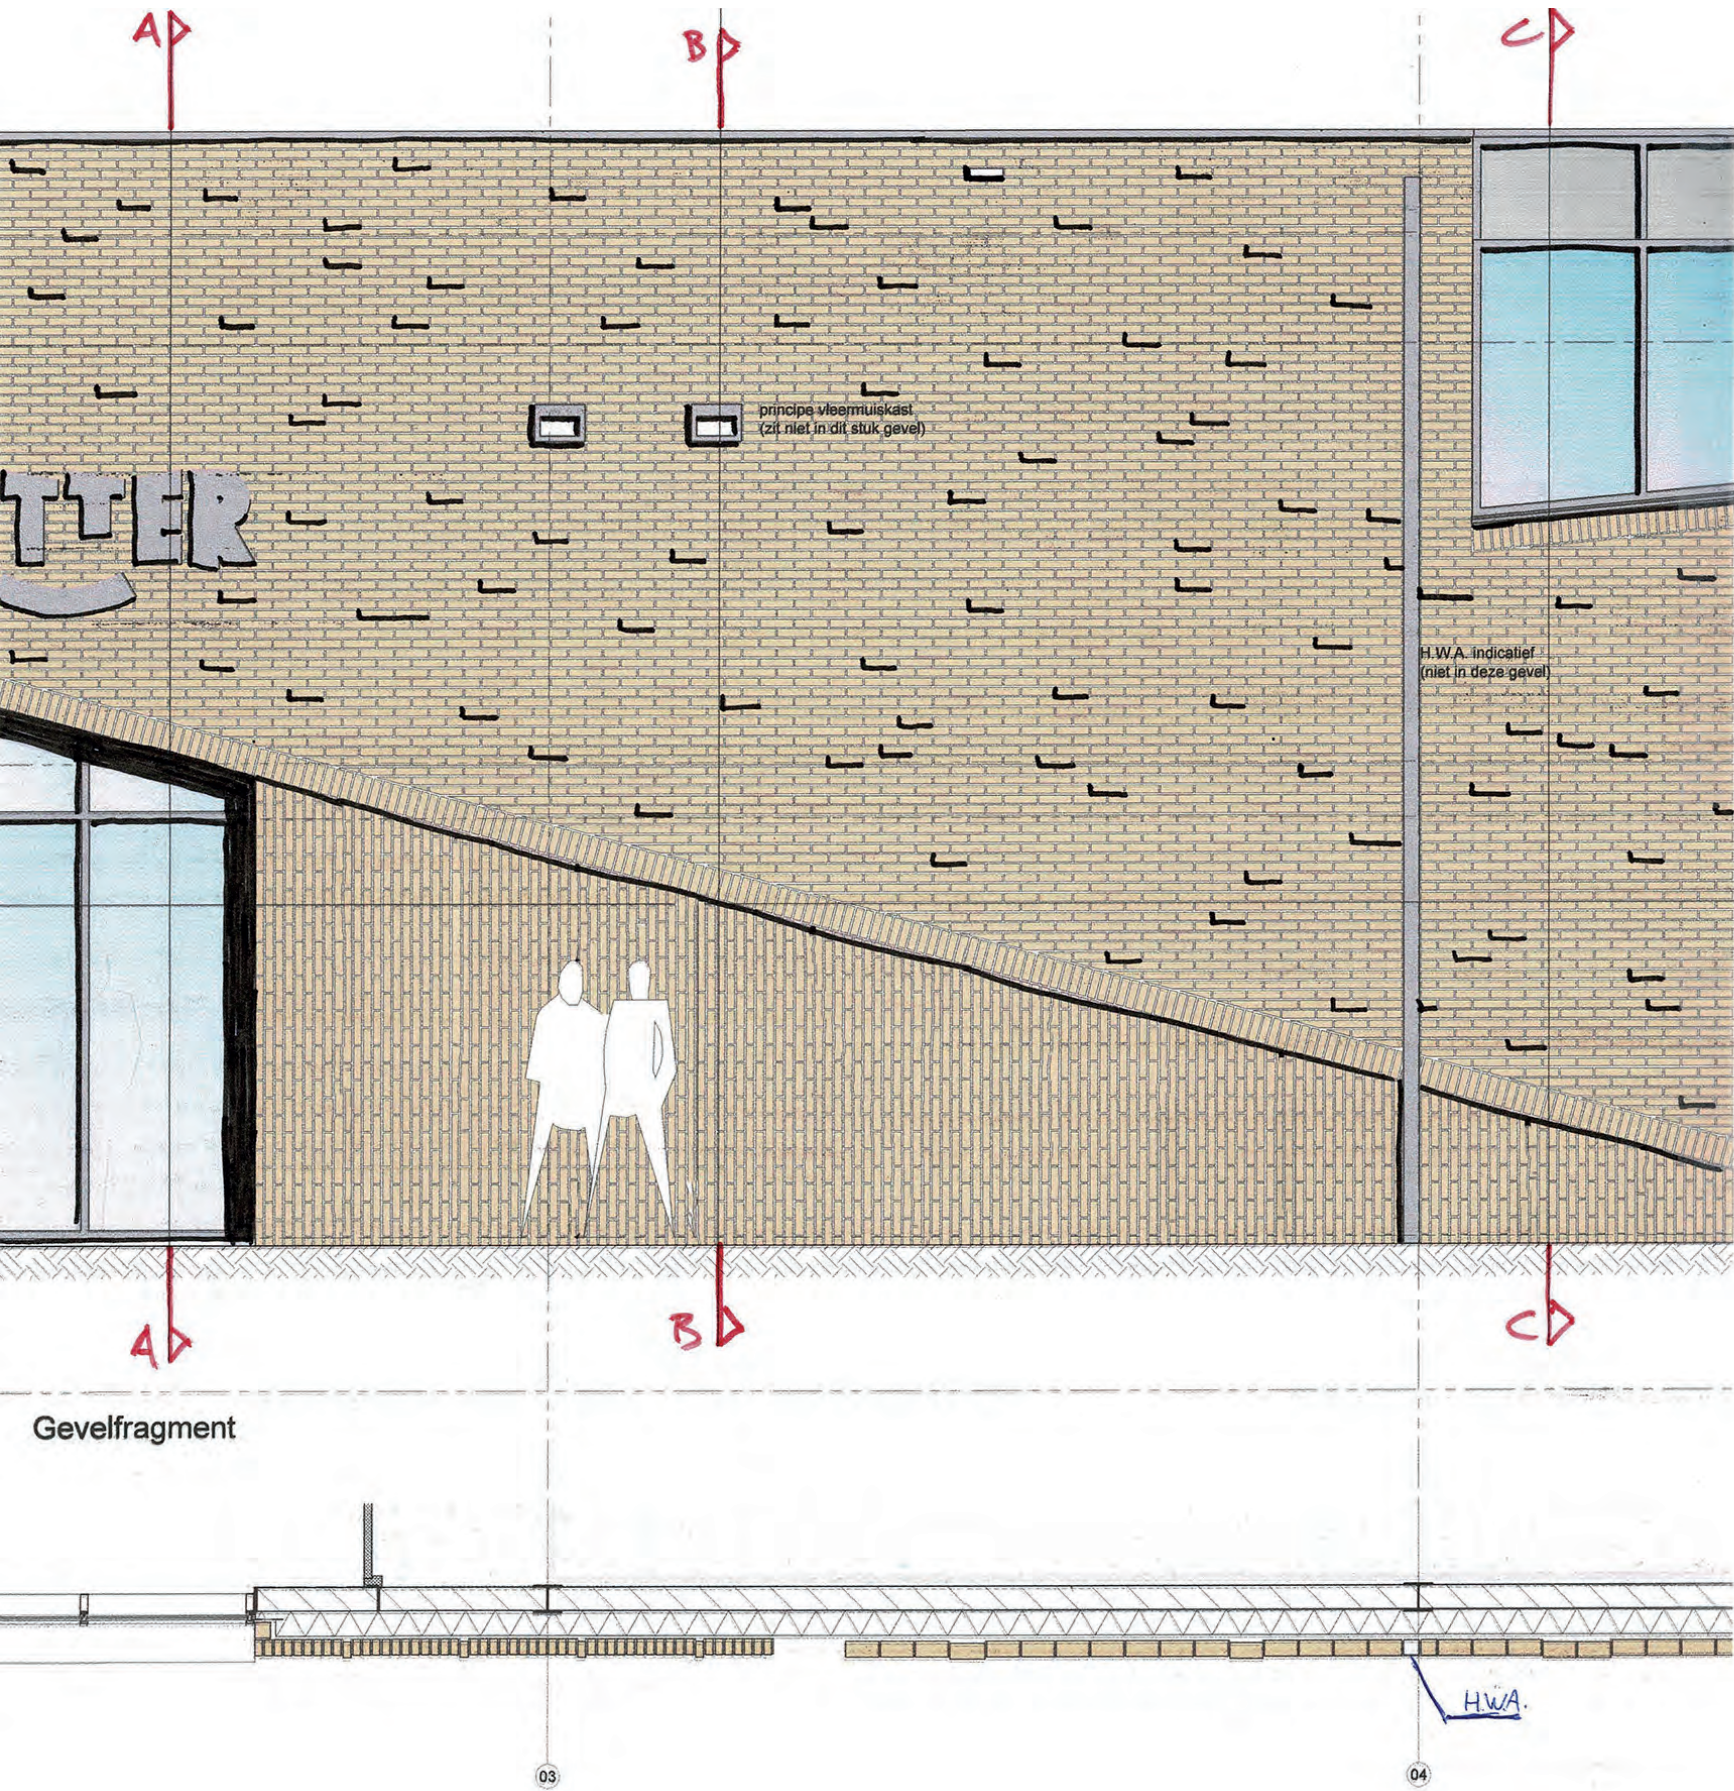

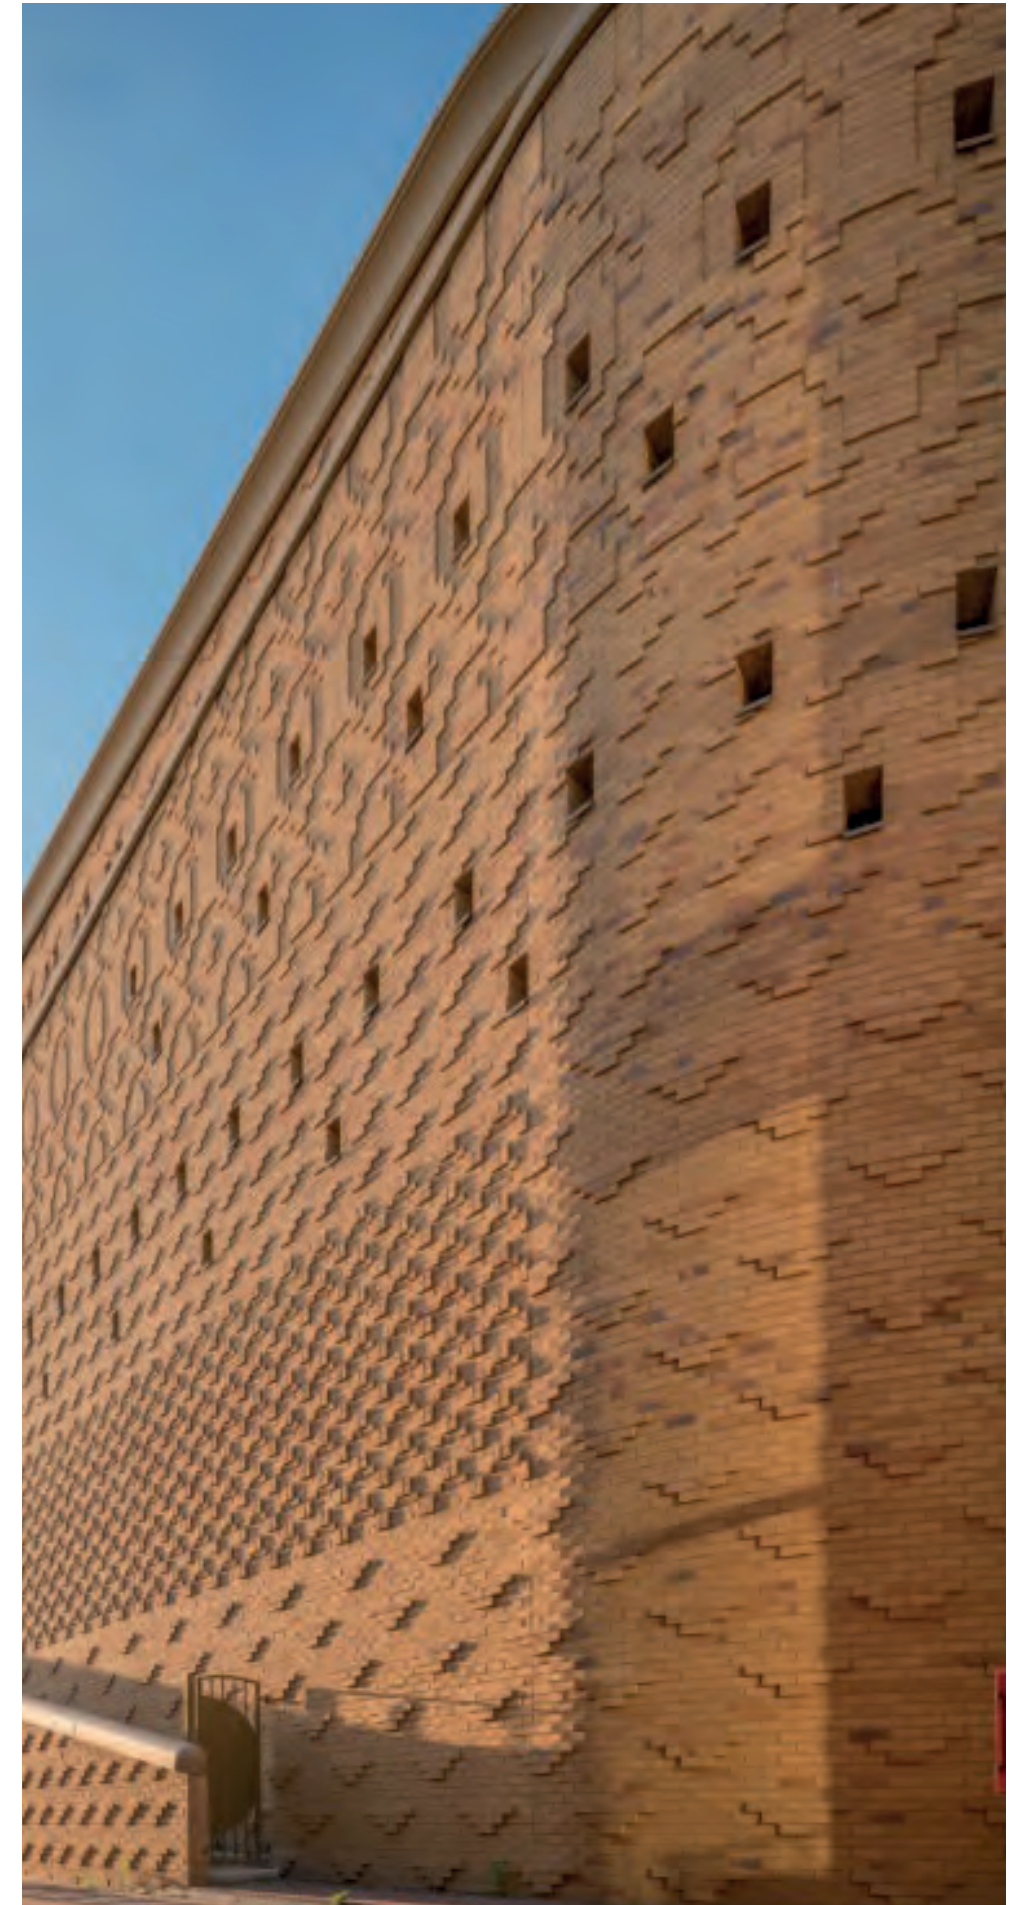



**Mollerusweg 82
2031 BZ Haarlem
t +31 (0)23 369 000 3**

**info@boparchitecten.nl
www.boparchitecten.nl**