


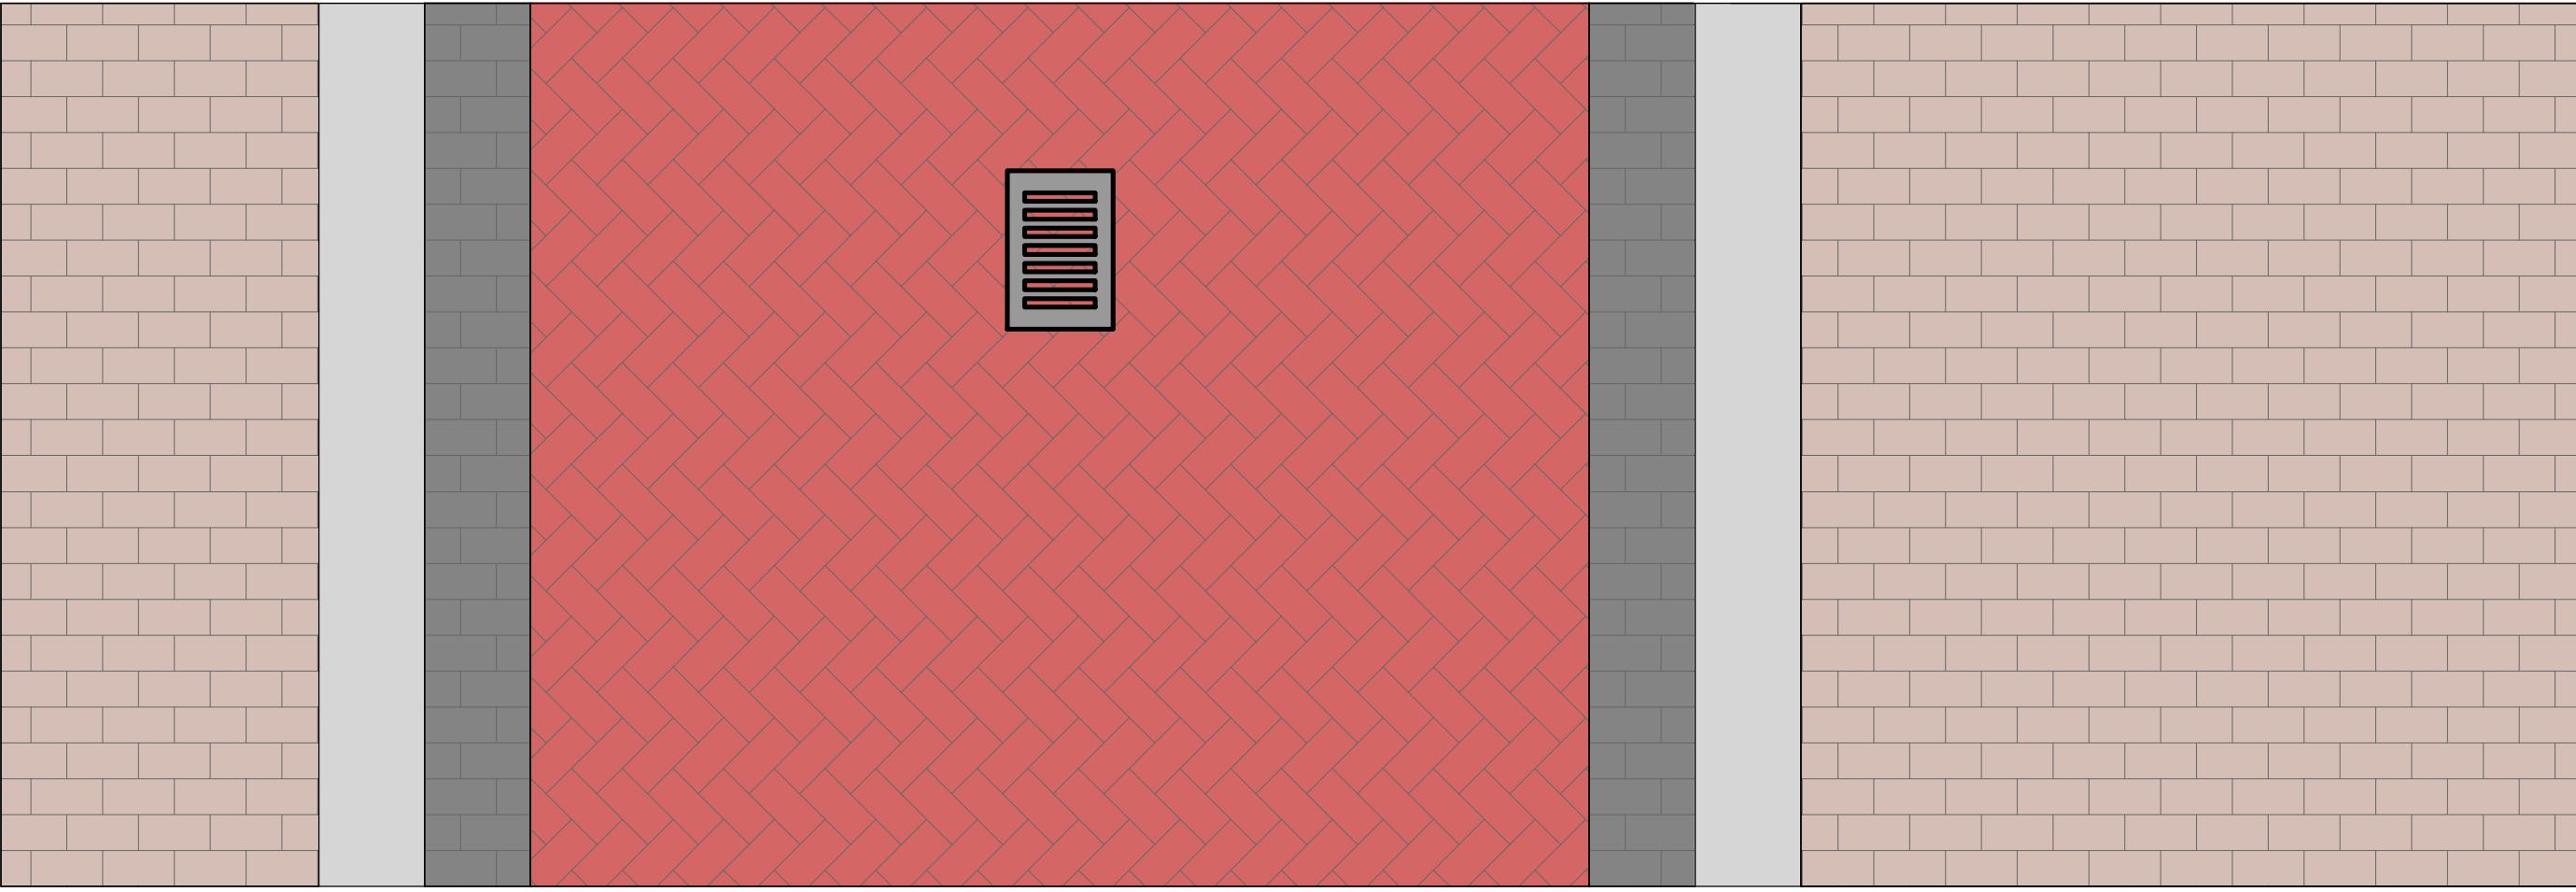


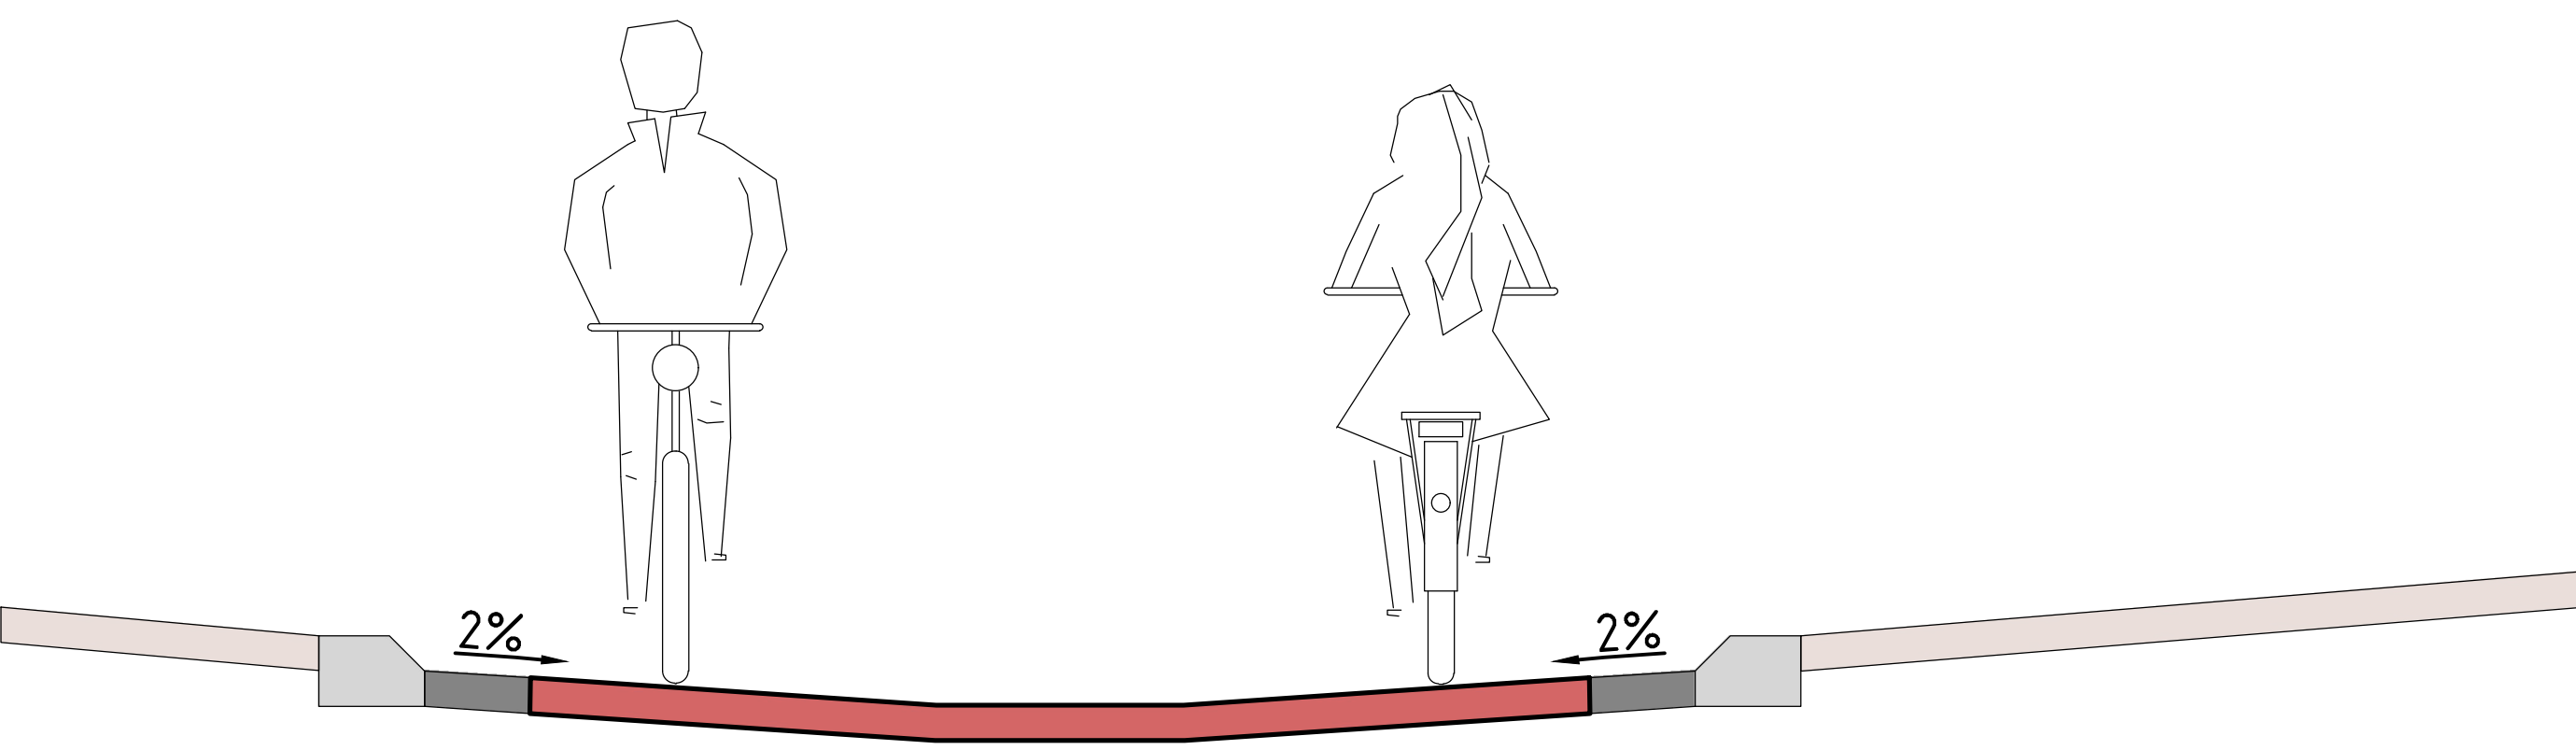

Overzicht
Schaal 1500

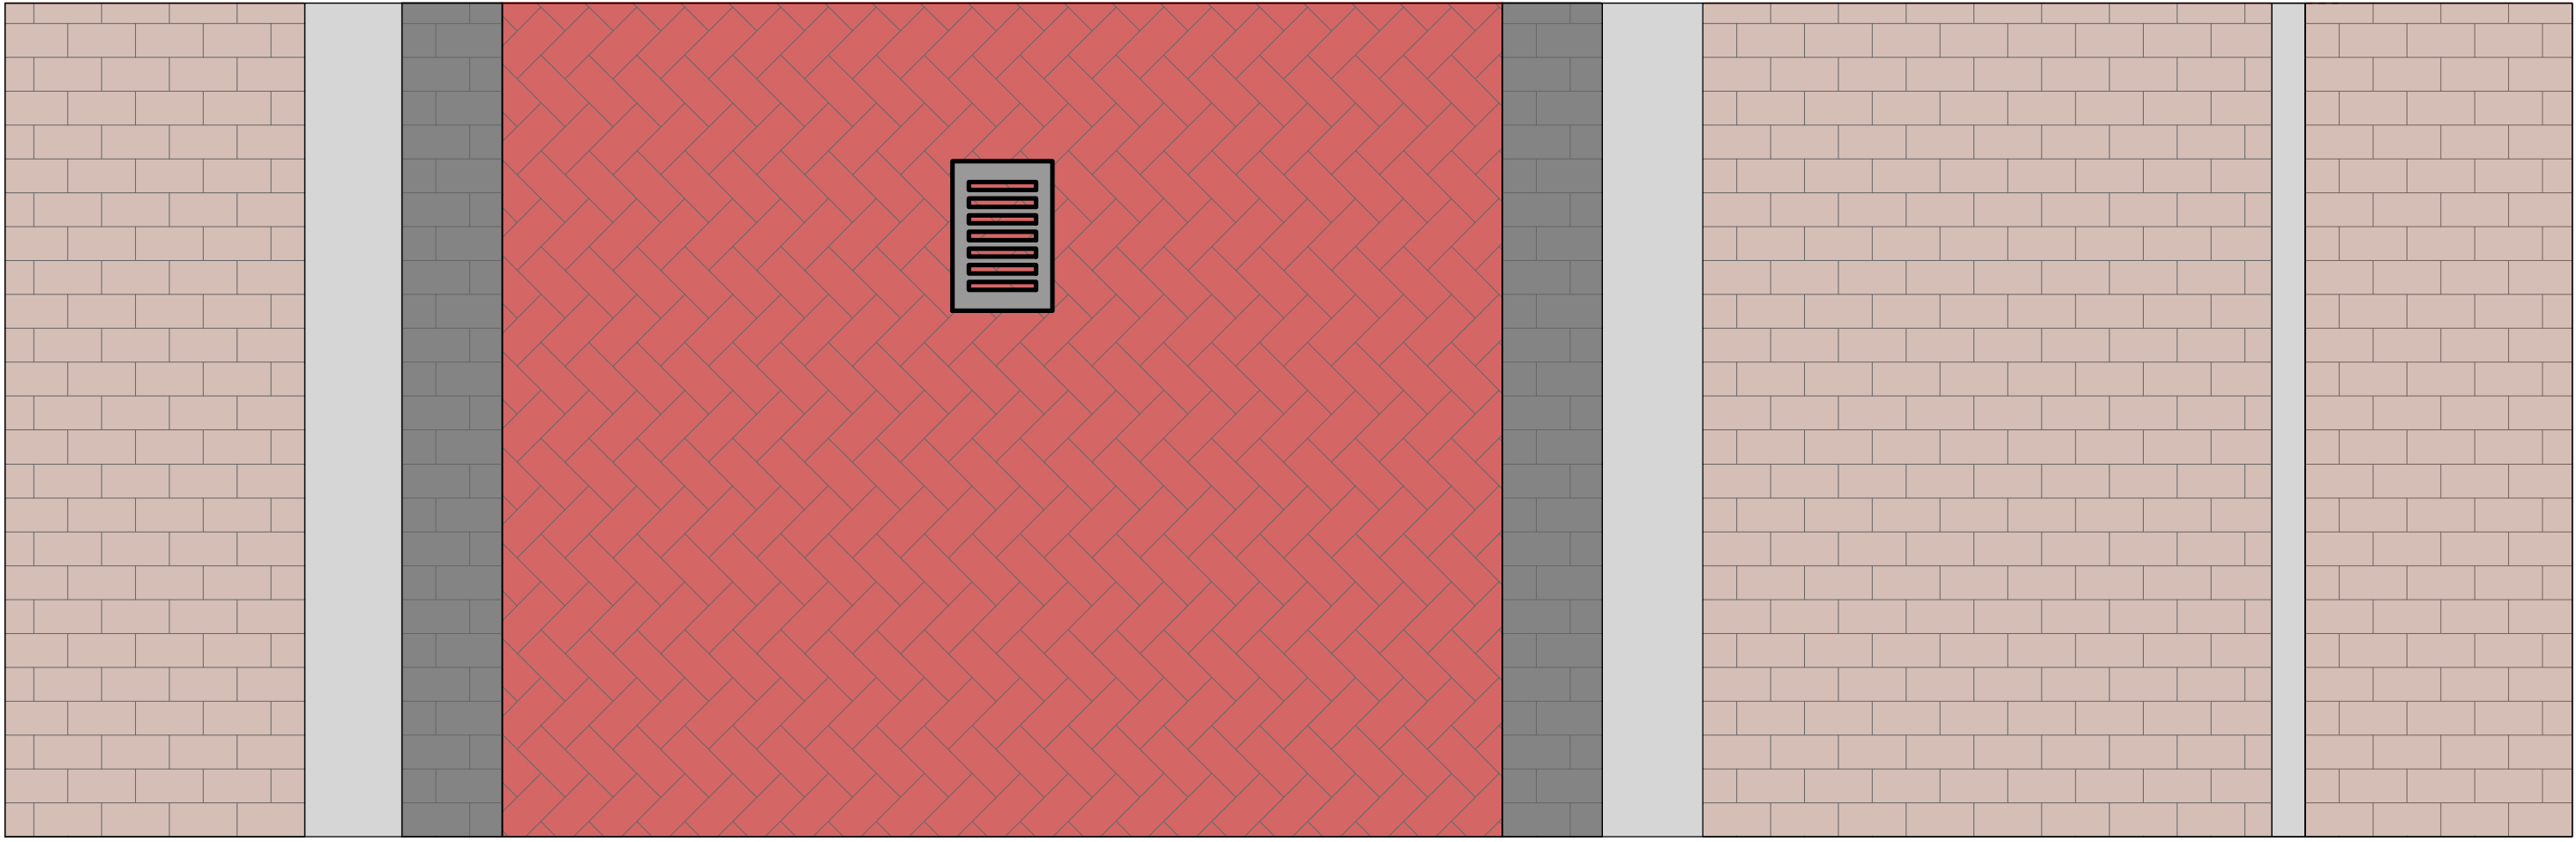

Doorsnede fietsstraat
Schaal 120

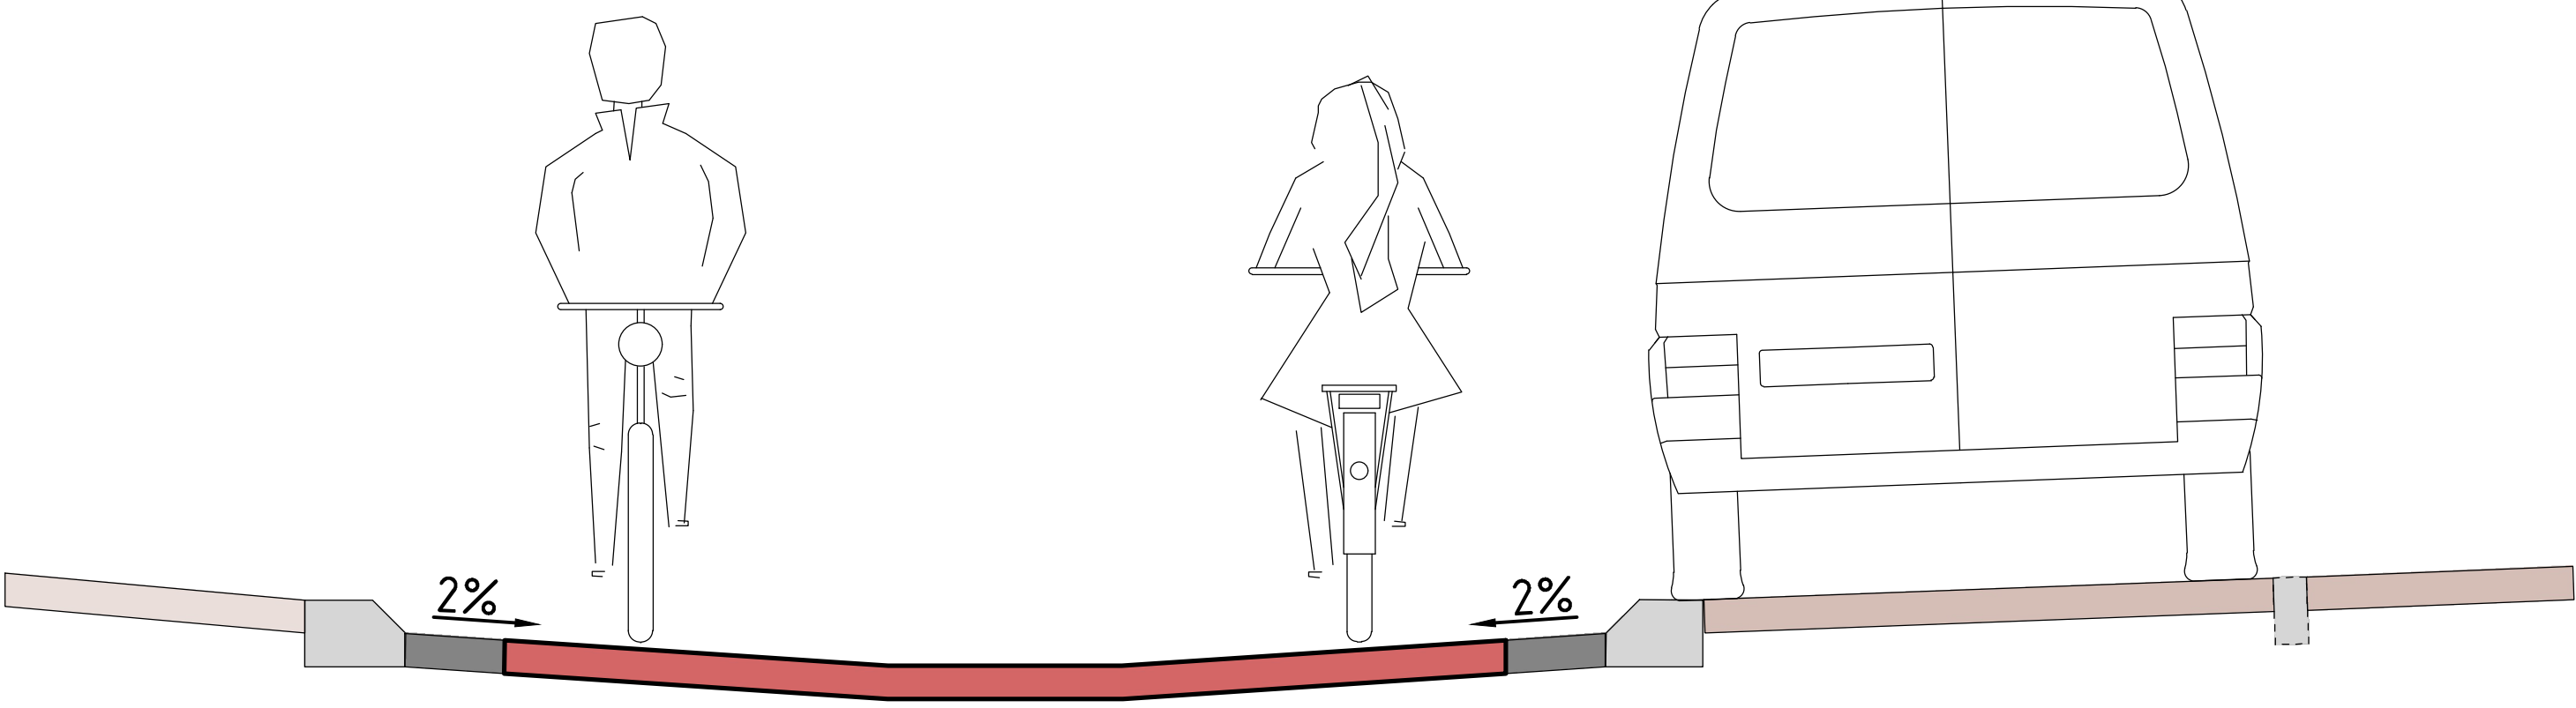

Doorsnede fietsstraat met laadplaats
Schaal 120

Opmerking:

De bebouwing en verkeerssituatie worden tijdens de technische uitwerking nader uitgewerkt in samenhang met de uitbreiding van het voetgangersgebied

Legenda

- Rijbaan, strengers klinker, dikformaat, kleur: calania, afmeting: 204x67x80, keperverband
- Trottoir, bestaande voor hergebruik geschikte gebakken klinkers rijbaan aangevuld met nieuw materiaal, dikformaat, kleur: bruin, afmeting: halfsteensverband
- Brede betonband, geleideband 50/300x240, kleur: grijs
- Rabat, strengers klinker, dikformaat, kleur: zwart, afmeting: 204x67x80, halfsteensverband
- Overhangende constructies (bebouwing)
- krifconstructie, f. streks klinker keifformaat, kleur: geel
- laad/losplaats, vormbak klinker, kleur: zwart, dikformaat afmeting: 200x65x85, elleboogverband
- invalideparkeerplaats, vormbak klinker, kleur: zwart, dikformaat afmeting: 200x65x85, elleboogverband
- Fietsparkeren
- Groenvak lage beplanting met heesters (geen bomen), zie referentiefoto
- Bestaande boom
- Bestaande openbare verlichting

Aandachtspunt:

- Overhangende erkers, maatregelen toepassen op maaiveld ter voorkoming van aanrijding


Referentie foto:

Voorbeeld groen Lange Margarethastraat met bomen ipv heesters



OPMERKINGEN

- Maten in millimeters (mm), tenzij anders vermeld;
- Hoekmaatvoering in graden (360°), tenzij anders aangegeven
- Peilmaten in meters (m) t.o.v. N.A.P., tenzij anders aangegeven
- Coördinaten in meters (m) in het RD-stelsel.

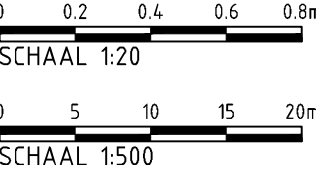

Witteveen

Bos

Wijz:

Getekend

Datum

Omschrijving

Opdrachtgever

Gemeente Haarlem

Project

Vijfhoek

Orderdied

Bestuurlijk DO

Status

Definitief

Datum

08-11-2021

Formaat

A0

Schaal

Zie tek.

Getekend

Goedgekeurd

Projectcode

123588

Ing. S.E. Berends

Ing. J.H.M. van Steen

Ir. W.F. van den Berg

Tekeningnummer

3001

Bladnummer

1/1

Witteveen+Bos Raadgevende ingenieurs B.V. | Deventer

Satorweg 21 | Postbus 3461 | 4003 DL, Breda | +31 (0)76 522 23 23 | www.witteveenbos.com | info@witteveenbos.com

Ing. S.E. Berends

Ing. J.H.M. van Steen

Ir. W.F. van den Berg

Tekeningnummer

3001

Bladnummer

1/1