


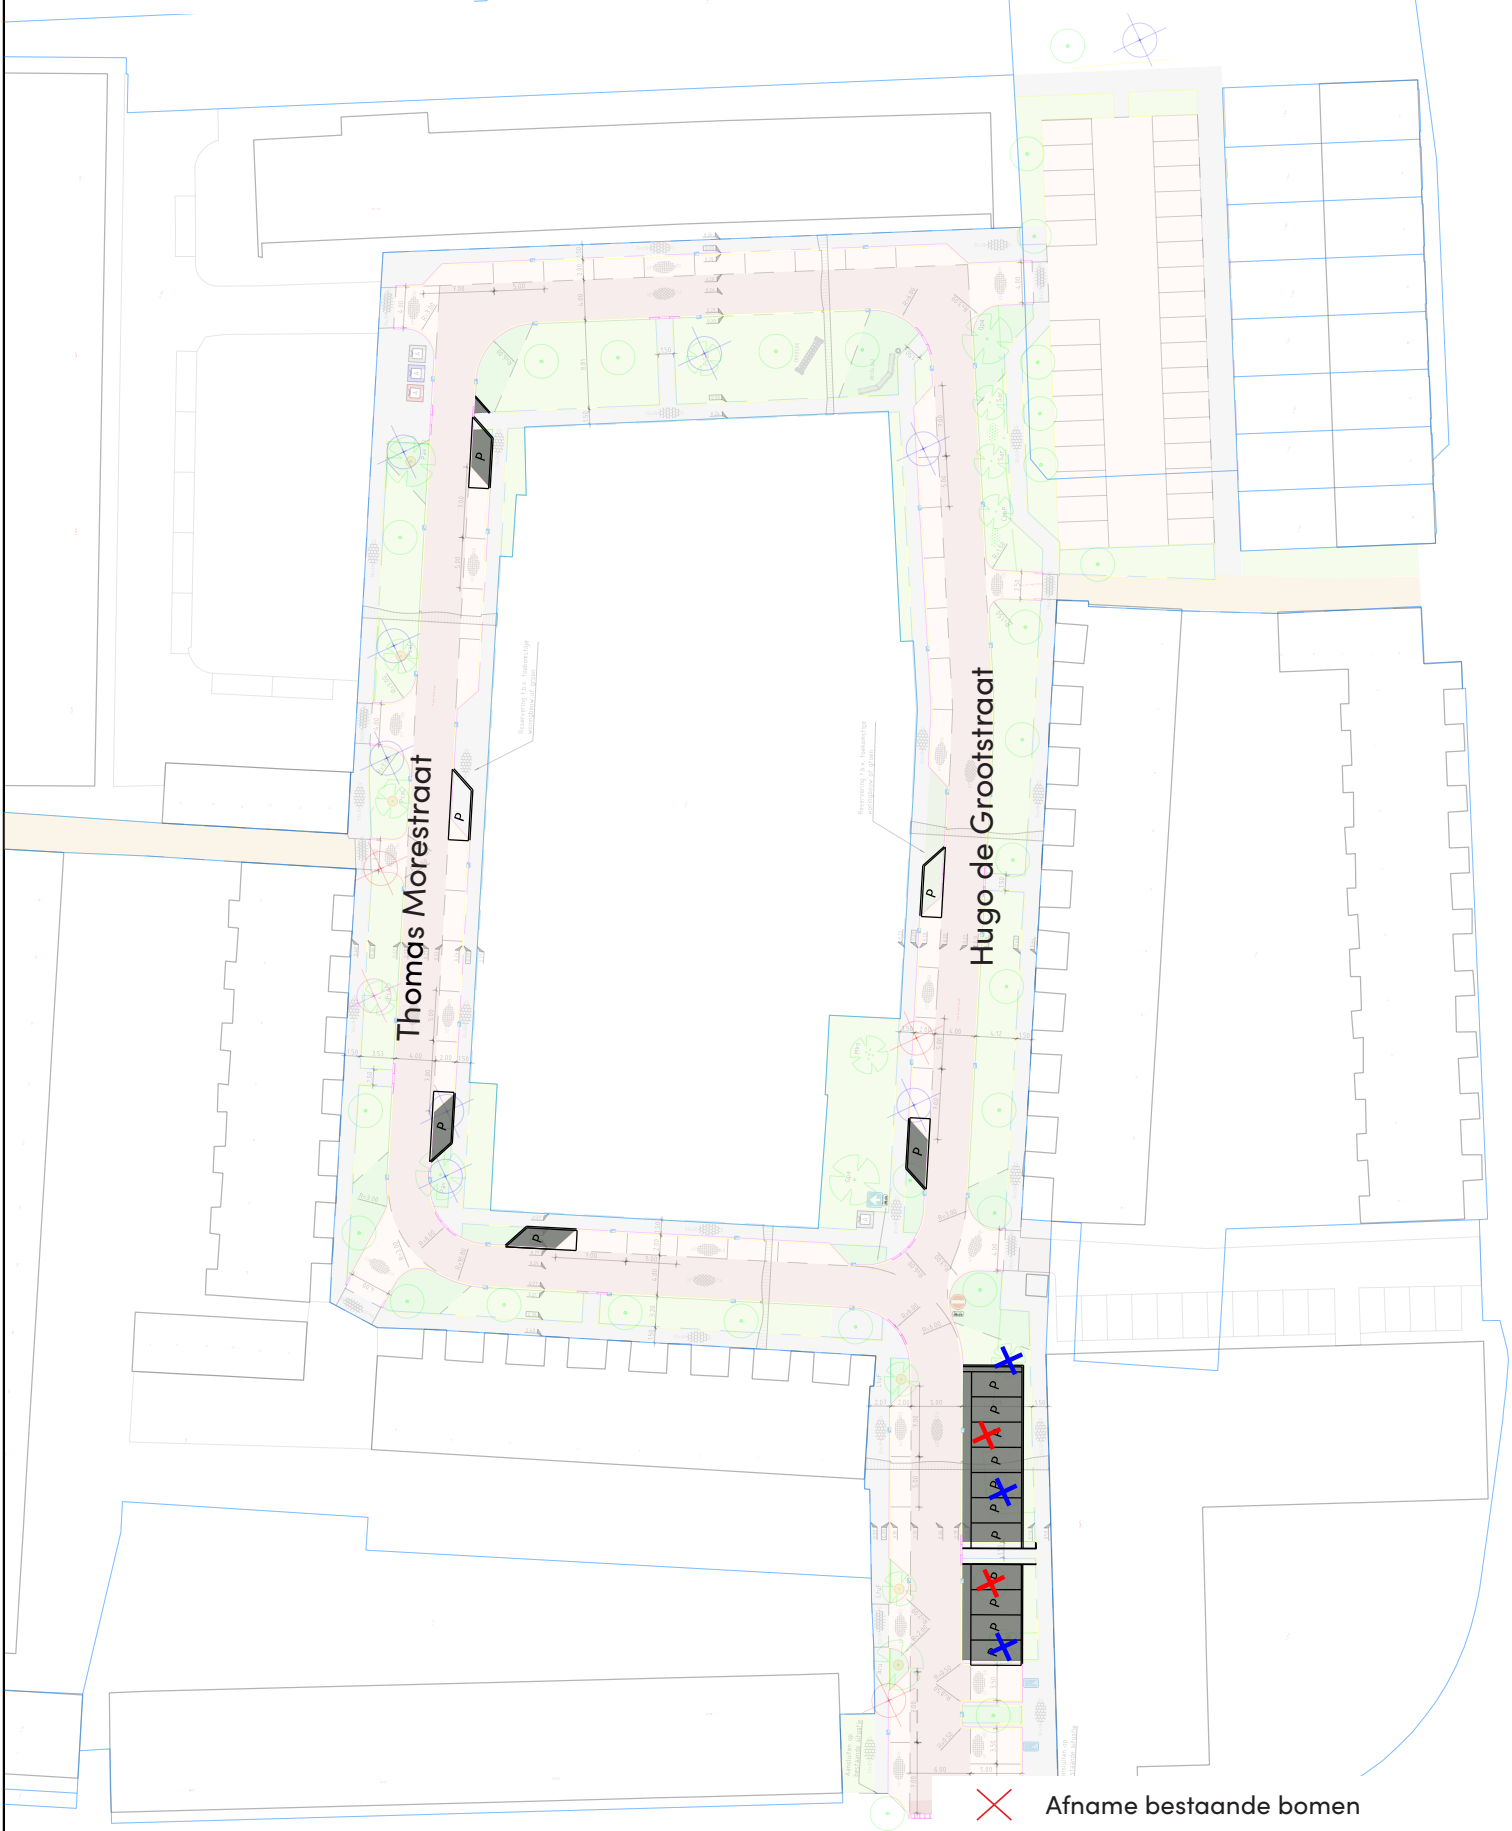

HUIDIGE SITUATIE						VO t.o.v. huidige situatie						STUDIE SCENARIO +66 parkeerplaatsen t.o.v. VO					
Parkeren			Groen	Bomen		Parkeren			Groen	Bomen		Parkeren			Groen	Bomen	
parkeertelling maart 2021	parkeertelling oktober 2021	parkeertelling november 2021	opp. in m2	bestaand		parkeertelling maart 2021	parkeertelling oktober 2021	parkeertelling november 2021	opp. in m2	bestaand	toe/ afname	parkeertelling maart 2021	parkeertelling oktober 2021	parkeertelling november 2021	opp. in m2	bestaand	toe/ afname
98	115	103	440	44		98	1782	1342	49	5		115	+17	1581	-201,2	44	-2

✗

Afname bestaande bomen


✕

Afname nieuwe bomen

P

Toegevoegde parkeerplaats

Afname groen en toename verharding

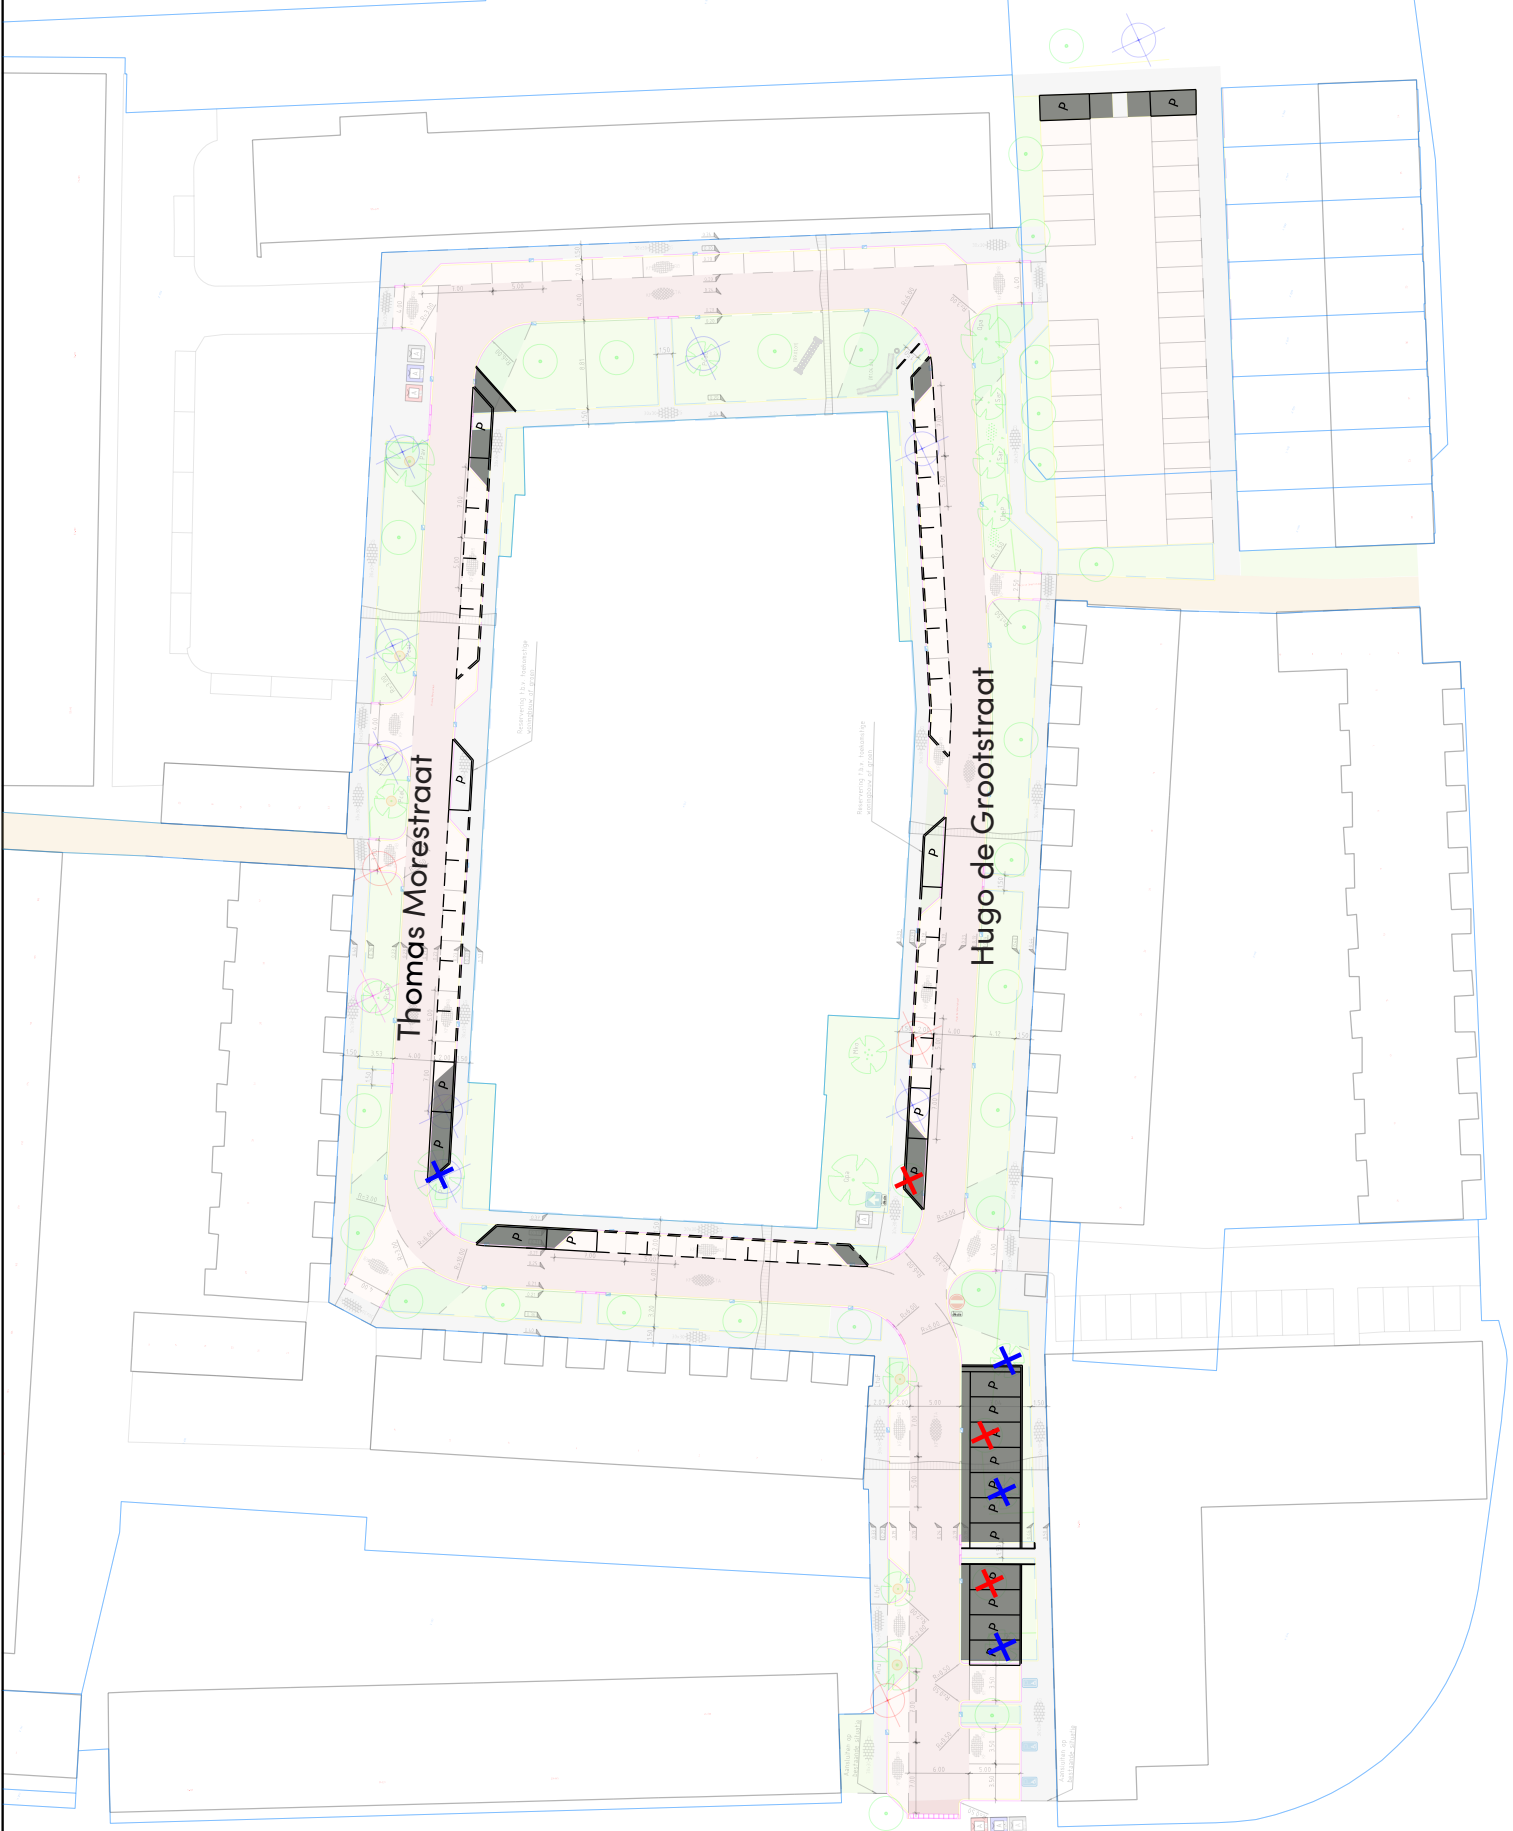

DO +101 parkeerplaatsen t.o.v. VO						VERSCHIL scenario +66pp & DO +101pp					
Parkeren			Groen	Bomen		Parkeren			Groen	Bomen	
parkeertelling maart 2021	parkeertelling oktober 2021	parkeertelling november 2021	opp. in m2	bestaand	toe/ afname	parkeertelling maart 2021	parkeertelling oktober 2021	parkeertelling november 2021	opp. in m2	bestaand	toe/ afname
120	+22	1510	-272,1	42	-3	5	-70,9	-1	-1		

✗

Afname bestaande bomen

✕

Afname nieuwe bomen



P

Toegevoegde parkeerplaats

Afname groen en toename verharding






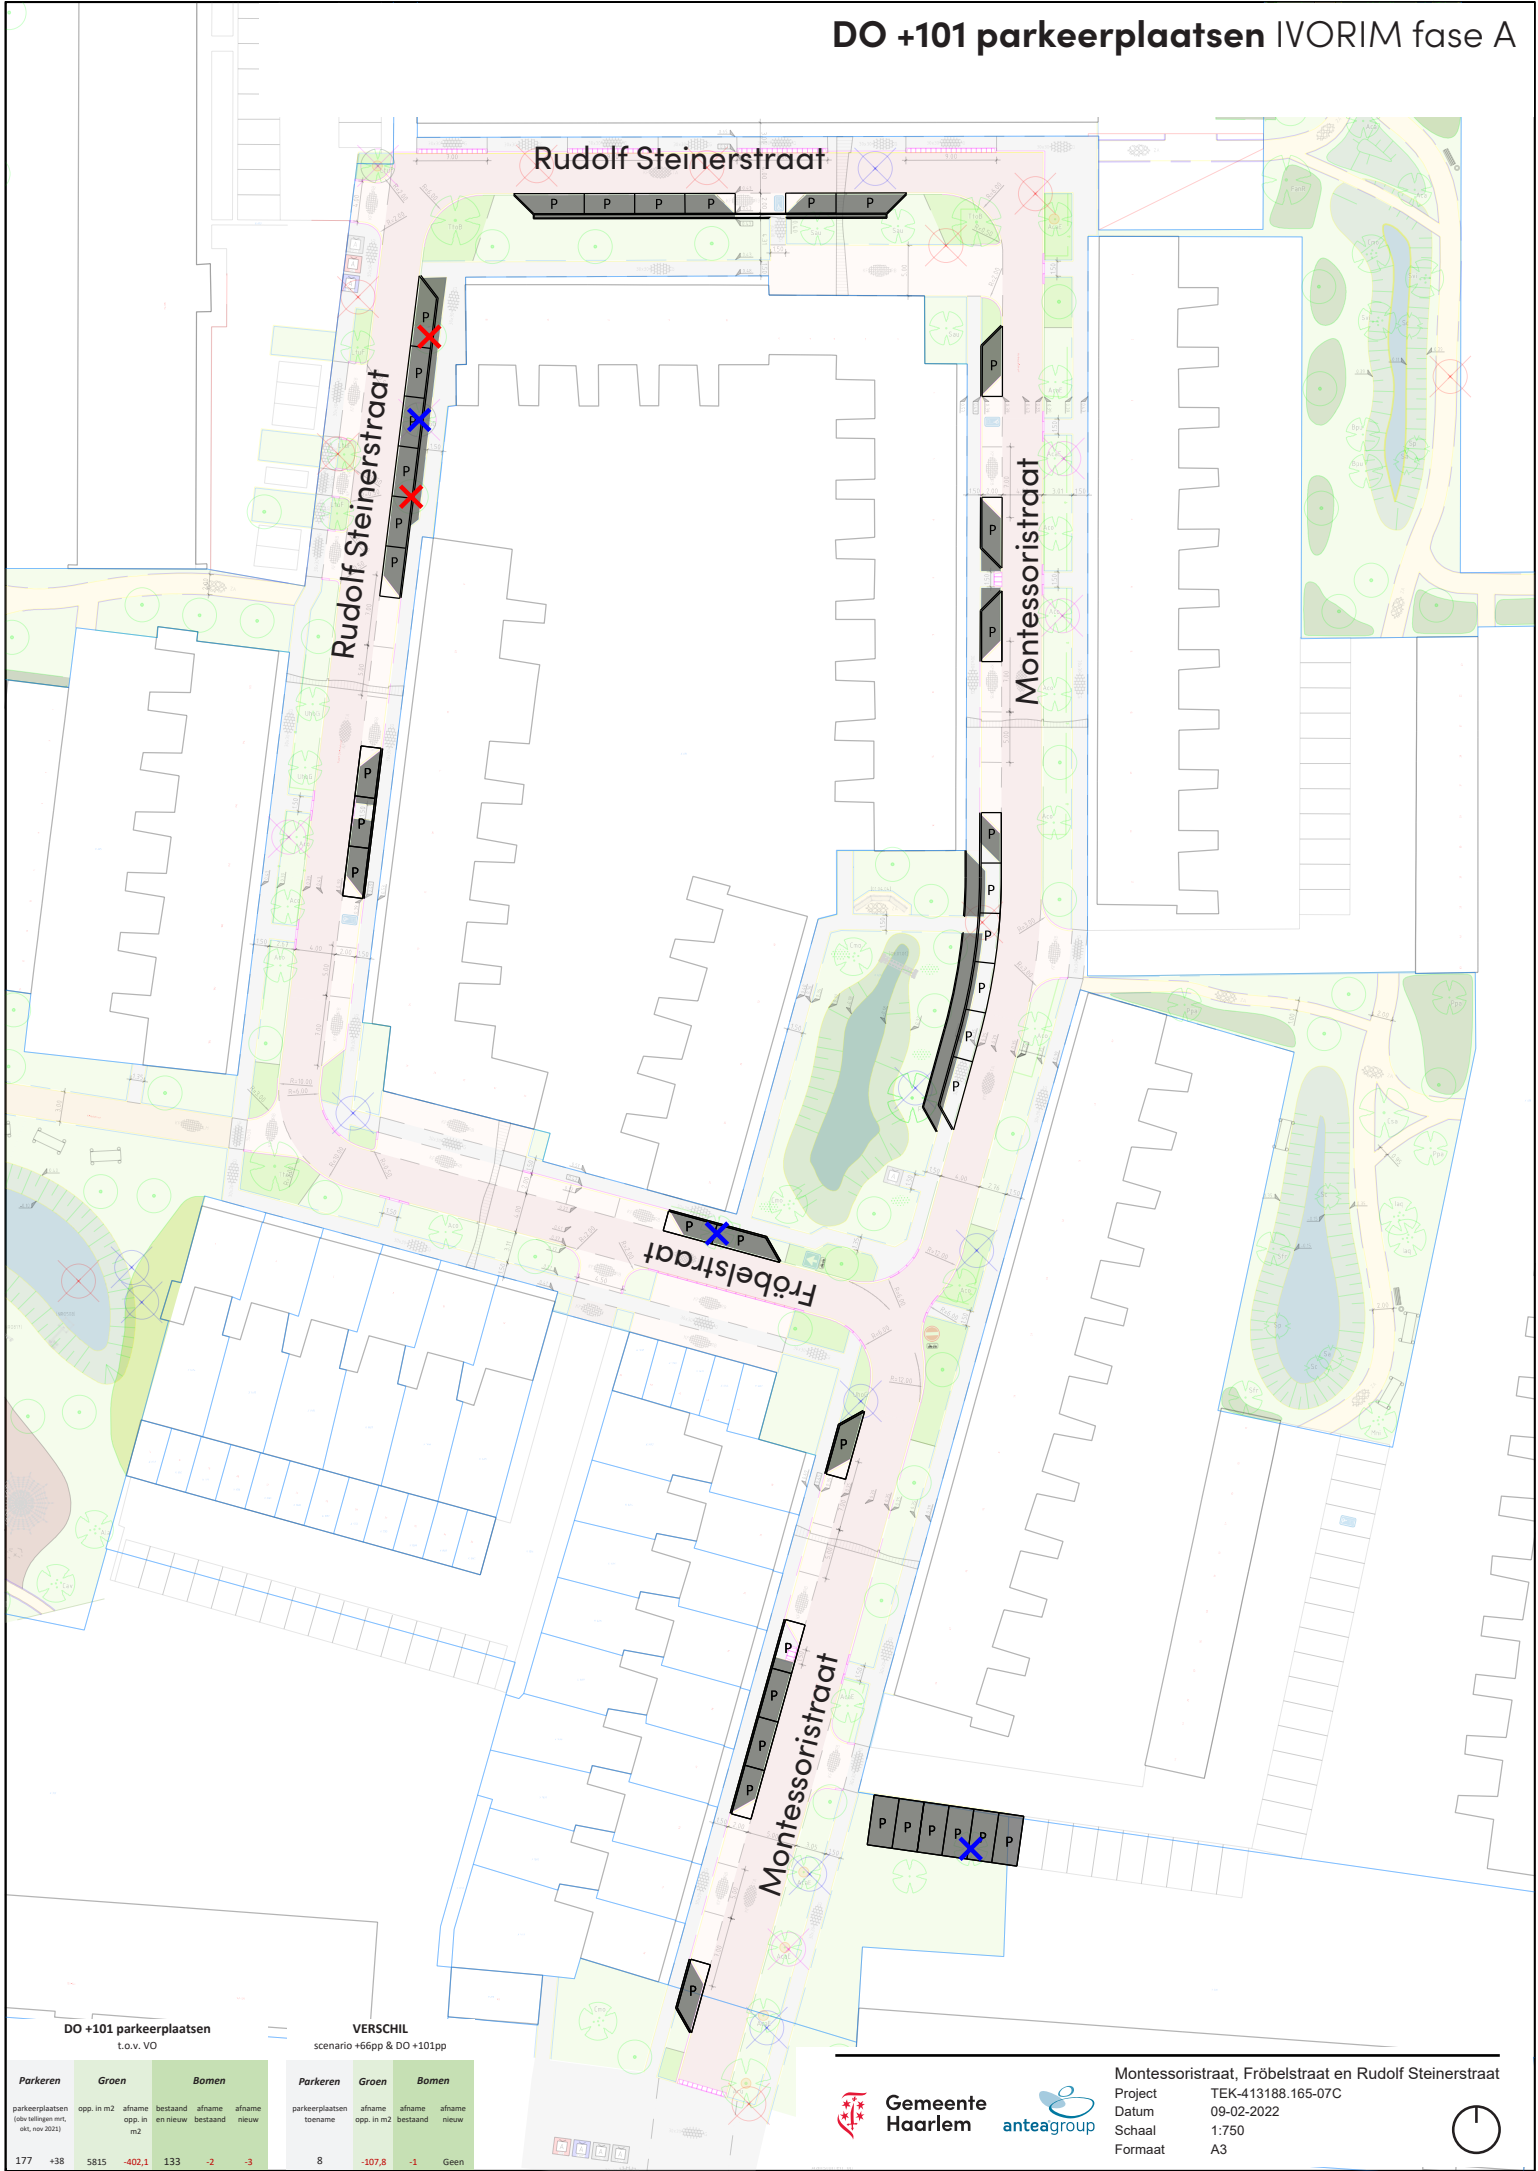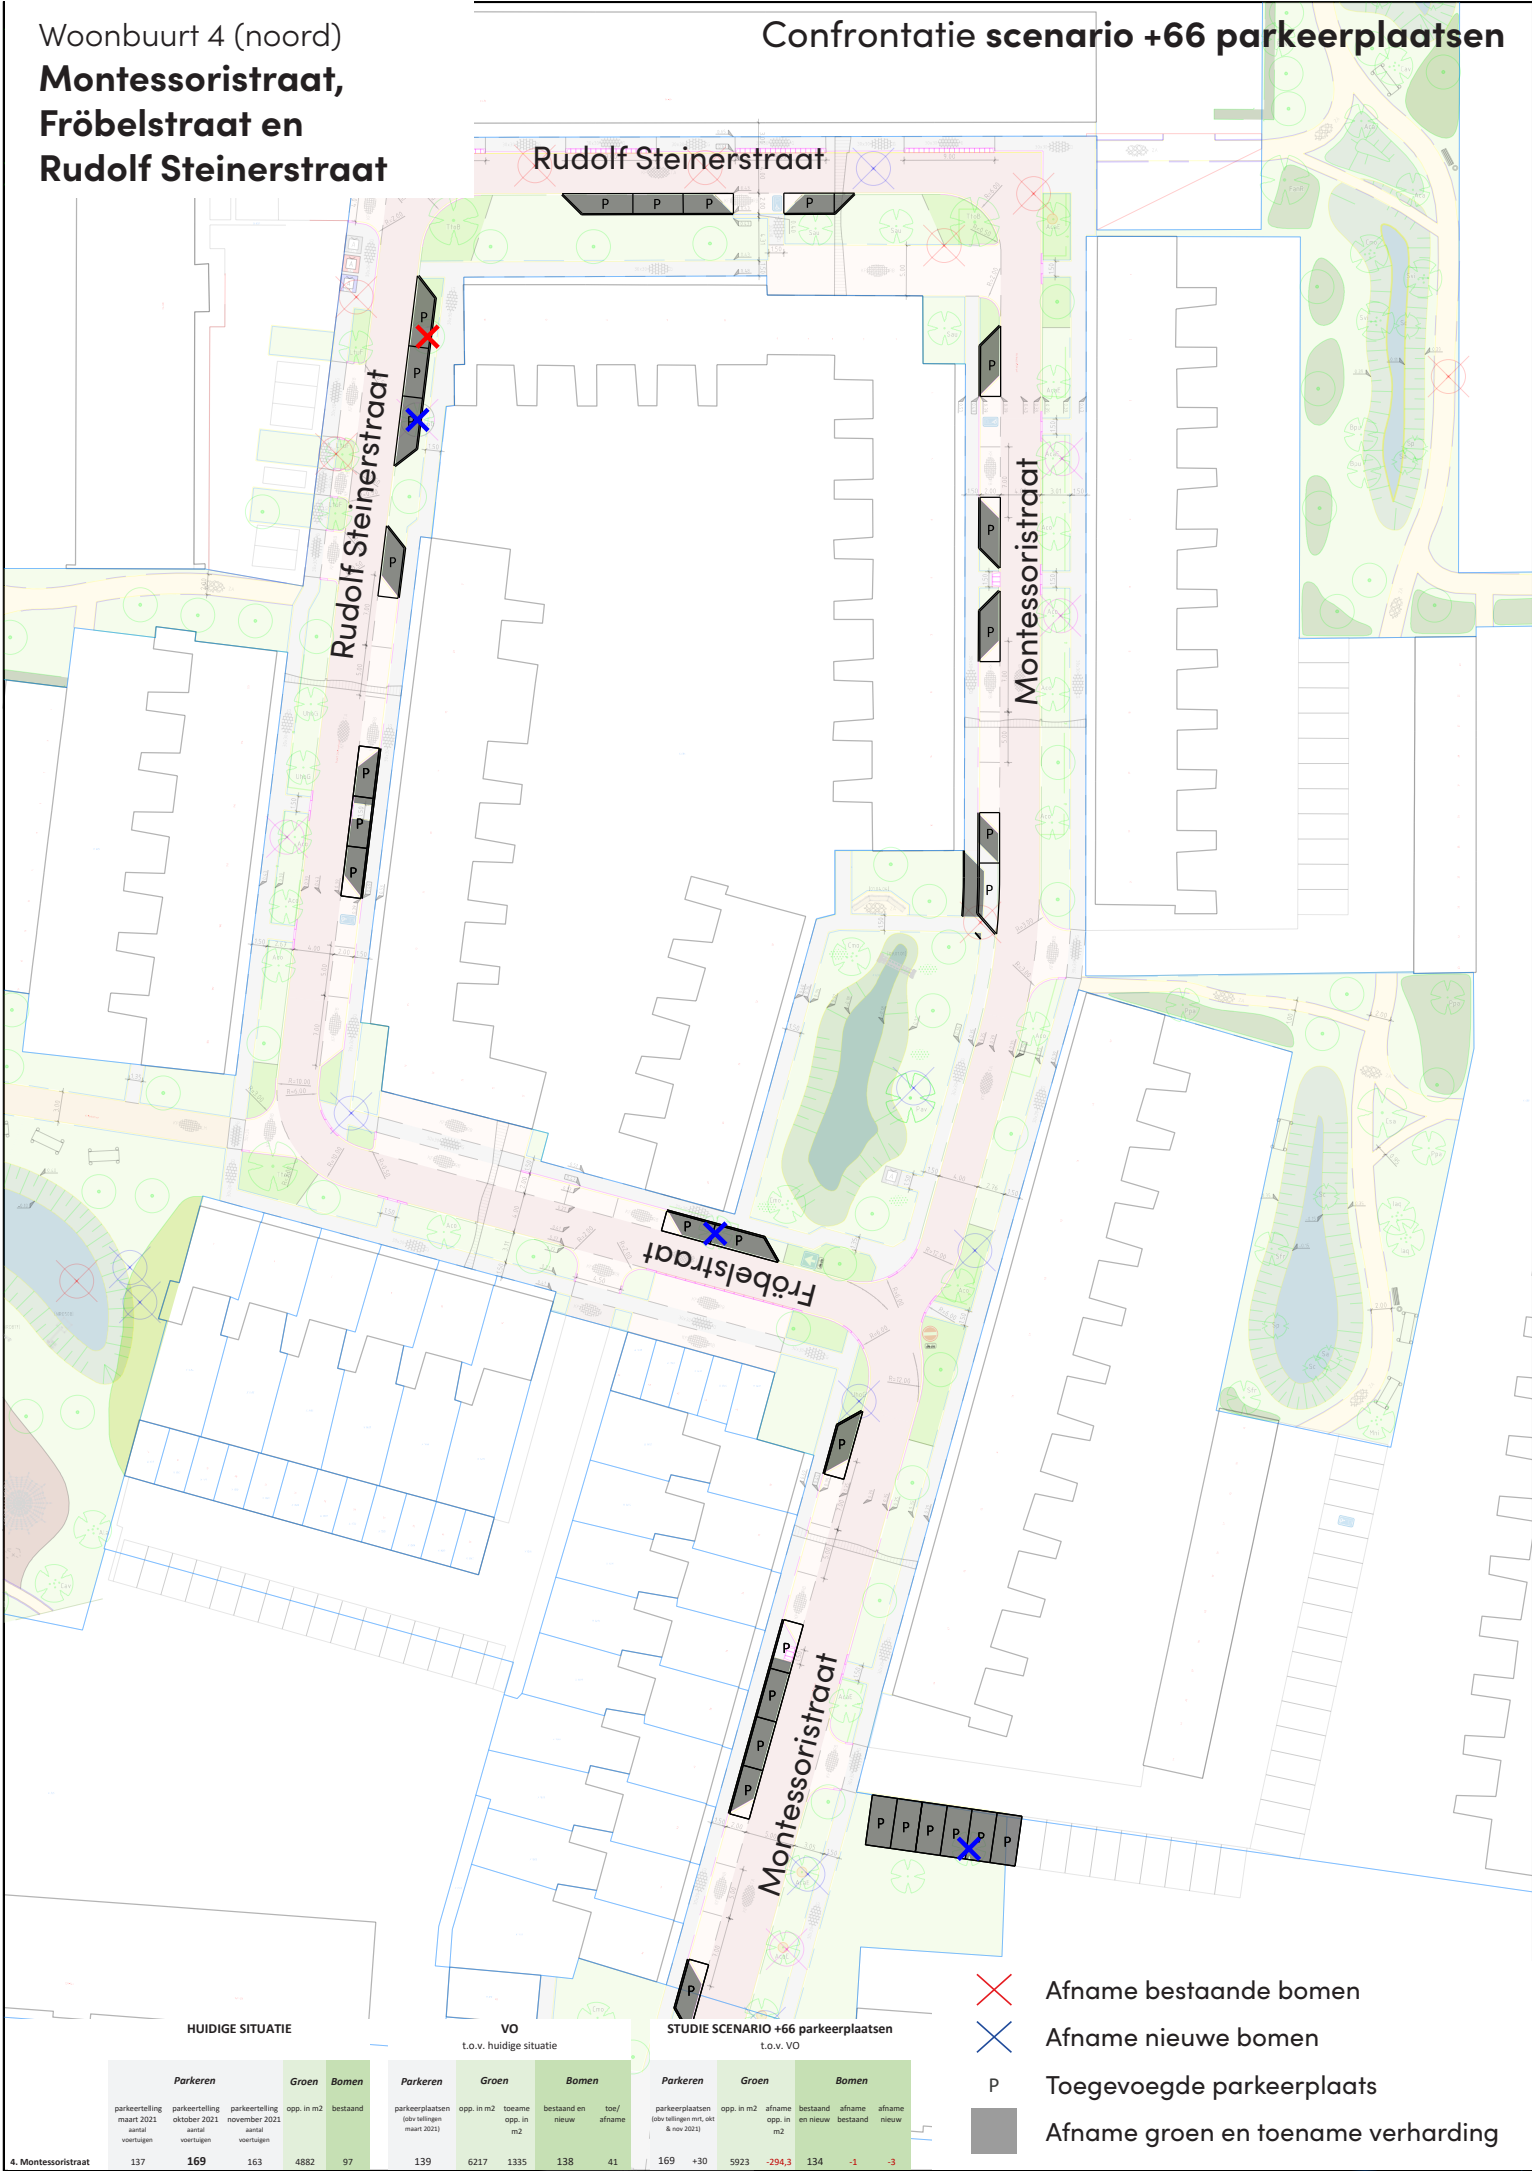

Woonbuurt 5 (noord)
Jan Ligthartstraat,
Pestalozzistraat en
Pa van der Steurstraat

Confrontatie scenario +66 parkeerplaatsen

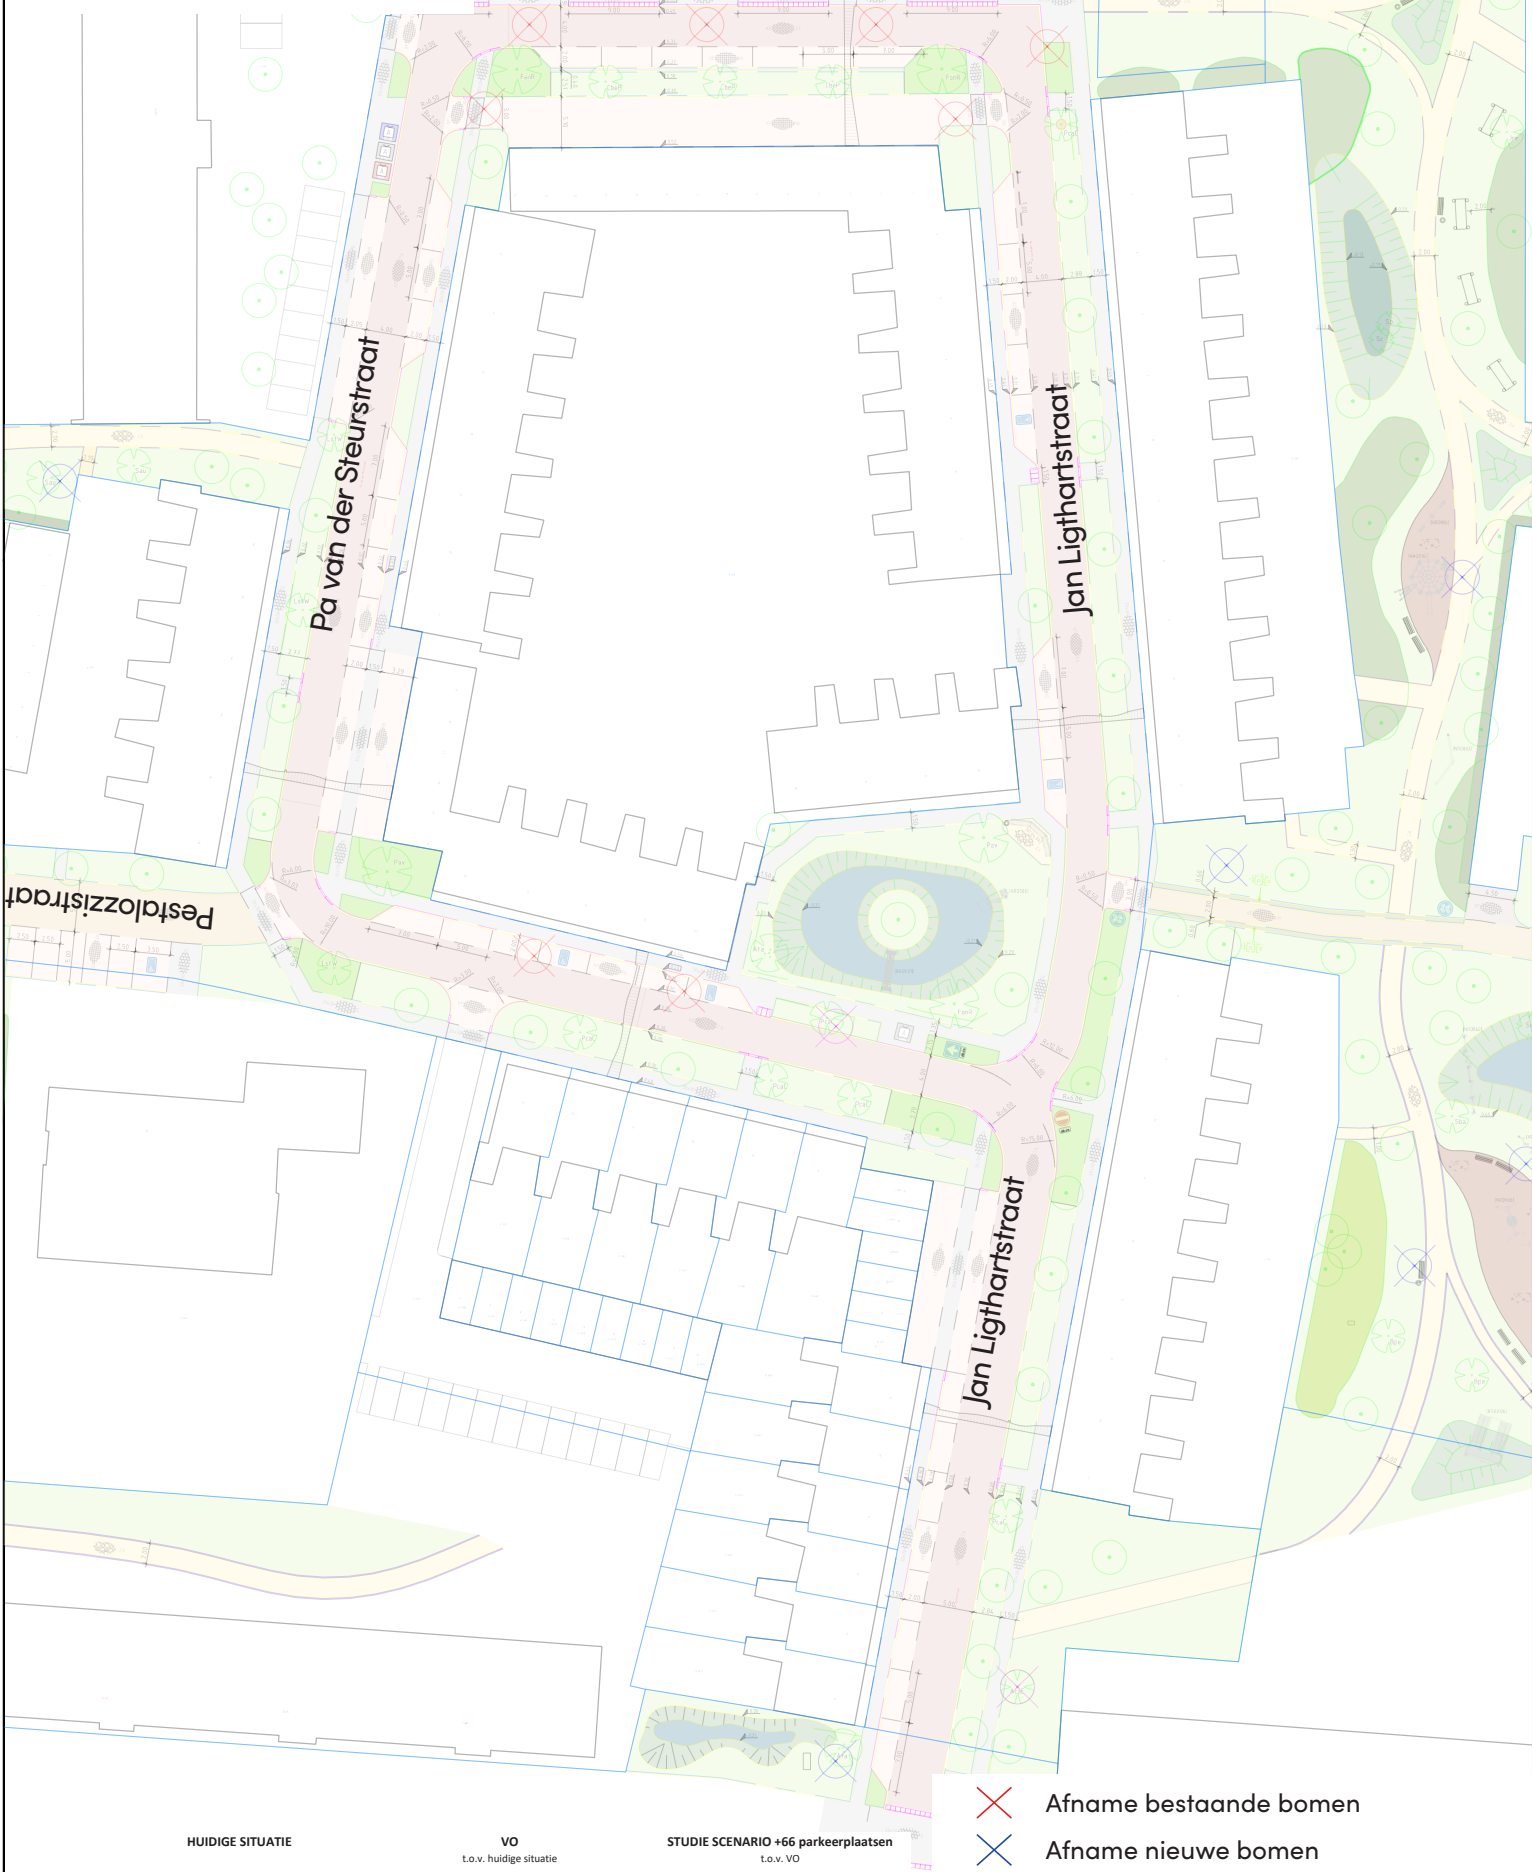

HUIDIGE SITUATIE						VO t.o.v. huidige situatie						STUDIE SCENARIO +66 parkeerplaatsen t.o.v. VO					
Parkeren			Groen	Bomen		Parkeren			Groen	Bomen		Parkeren			Groen	Bomen	
parkeertelling maart 2021	parkeertelling oktober 2021	parkeertelling november 2021	opp. in m2 aantal voertuigen	opp. in m2 aantal	bestaand	parkeertelling maart 2021	opp. in m2 aantal	toename opp. in m2	bestaand en nieuw	toe/ afname		parkeertelling maart 2021	opp. in m2 aantal	afname opp. in m2	bestaand en nieuw	afname bestaand	afname nieuw
123	124	121	5133	102		124	5234	101	116	14		124	+0	5234	0	116	0 0

✗

Afname bestaande bomen

✕

Afname nieuwe bomen


P

Toegevoegde parkeerplaats

■

Afname groen en toename verharding

DO +101 parkeerplaatsen IVORIM fase A

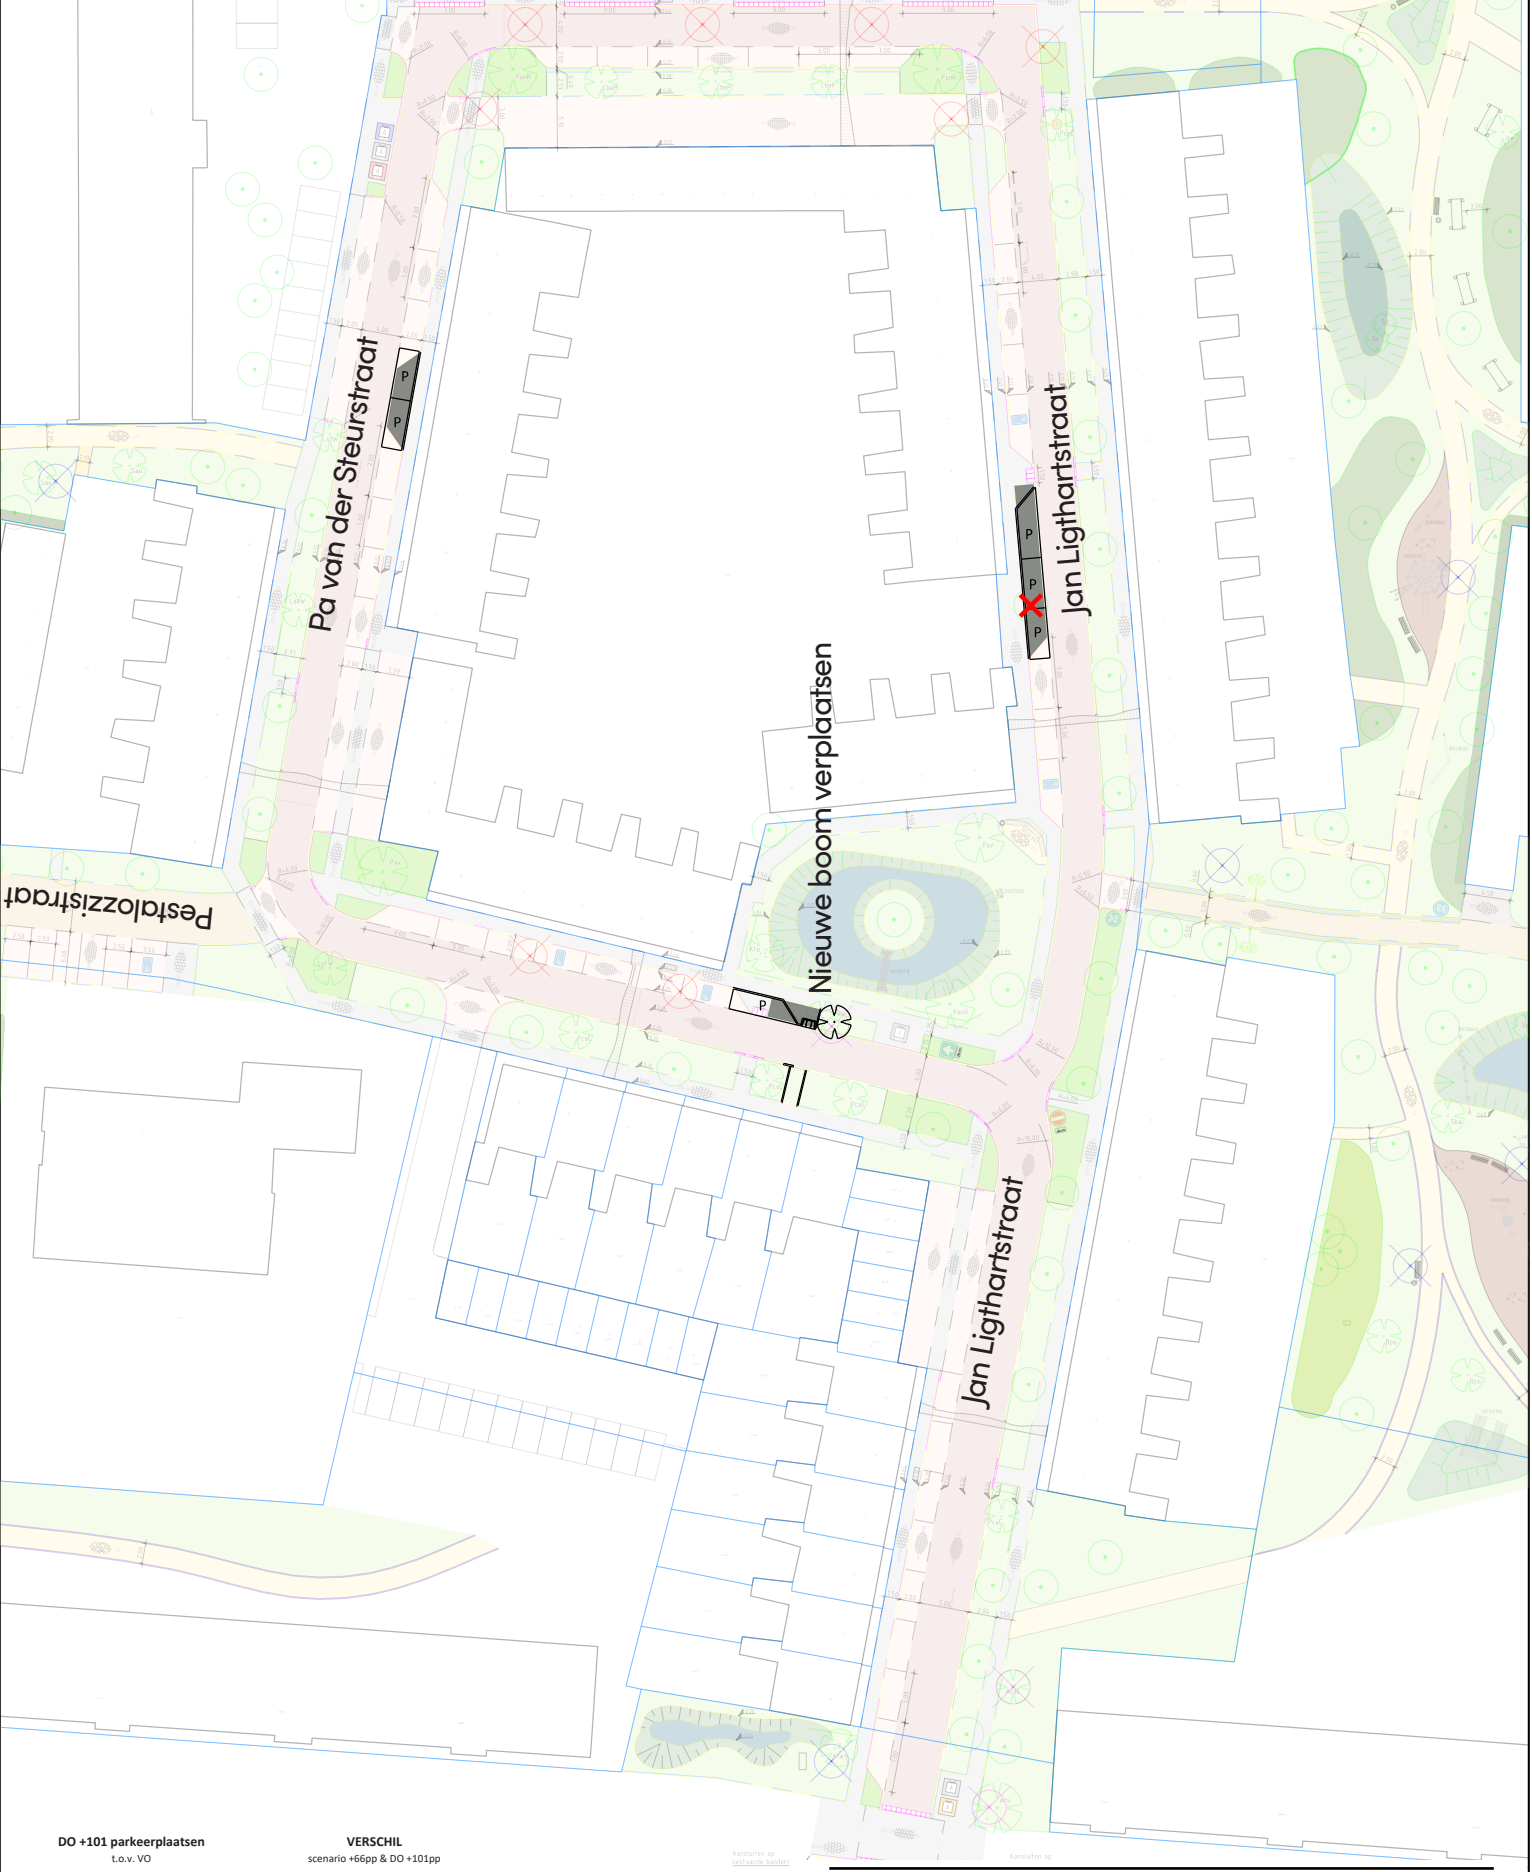

DO +101 parkeerplaatsen t.o.v. VO						VERSCHIL scenario +66pp & DO +101pp					
Parkeren			Groen	Bomen		Parkeren			Groen	Bomen	
parkeertelling maart 2021	parkeertelling oktober 2021	parkeertelling november 2021	opp. in m2 aantal voertuigen	opp. in m2 aantal	bestaand	parkeertelling maart 2021	opp. in m2 aantal	afname opp. in m2	bestaand en nieuw	afname bestaand	afname nieuw
130	+6	5178	-56,2	115	-1	6	-56,2	-1	Geen		

✗

Afname bestaande bomen

✕

Afname nieuwe bomen

P

Toegevoegde parkeerplaats

■

Afname groen en toename verharding



Overzichtstabel

Woonbuurten 1 t/m 6

	HUIDIGE SITUATIE					VO					STUDIE SCENARIO +66 parkeerplaatsen						DO +101 parkeerplaatsen						VERSCHIL					
	t.o.v. huidige situatie																											
	Parkeren			Groen	Bomen	Parkeren	Groen	Bomen	Parkeren	Groen	Bomen	Parkeren	Groen	Bomen	Parkeren	Groen	Bomen	Parkeren	Groen	Bomen	Parkeren	Groen	Bomen	Parkeren	Groen	Bomen		
	parkeertelling maart 2021 aantal voertuigen	parkeertelling oktober 2021 aantal voertuigen	parkeertelling november 2021 aantal voertuigen	opp. in m2	bestaand	parkeerplaatsen (obv tellingen maart 2021)	opp. in m2	toeame opp. in m2	bestaand en nieuw	toe/ afname	parkeerplaatsen (obv tellingen mrt, okt & nov 2021)	opp. in m2	afname opp. in m2	bestaand en nieuw	afname bestaand	afname nieuw	parkeerplaatsen (obv tellingen mrt, okt, nov 2021)	opp. in m2	afname opp. in m2	bestaand en nieuw	afname bestaand	afname nieuw	parkeerplaatsen toename	afname opp. in m2	afname bestaand	afname nieuw		
Woonbuurten																												
1. Hugo de Grootstraat	98	115	103	440	44	98	1782	1342	49	5	115	+17	1581	-201,2	44	-2	-3	120	+22	1510	-272,1	42	-3	-4	5	-70,9	-1	-1
2. William Boothstraat	94	89	88	1796	67	94	2922	1126	65	-2	94	+0	2922	0	65	0	0	98	+4	2877	-45,5	62	-3	0	4	-45,5	-3	Geen
3. Baden Powellstraat	105	110	103	1556	76	107	2259	703	75	-1	110	+3	2230	-28,8	74	0	-1	115	+8	2180	-79,5	72	-1	-2	5	-50,7	-1	-1
4. Montessoristraat	137	169	163	4882	97	139	6217	1335	138	41	169	+30	5923	-294,3	134	-1	-3	177	+38	5815	-402,1	133	-2	-3	8	-107,8	-1	Geen
5. Jan Ligthartstraat	123	124	121	5133	102	124	5234	101	116	14	124	+0	5234	0	116	0	0	130	+6	5178	-56,2	115	-1	0	6	-56,2	-1	Geen
6. Spoelderstraat	128	140	143	1592	75	127	2872	1280	92	17	143	+16	2625	-247,4	86	-3	-3	150	+23	2558	-313,8	86	-3	-3	7	-66,4	Geen	Geen
Totalen	685	747	721	15399	461	689	21286	5887	535	+74	755	+66	20514	-771,7	519	-6	-10	790	+101	20117	-1169	510	-13	-12	35	-397,5	-7	-2