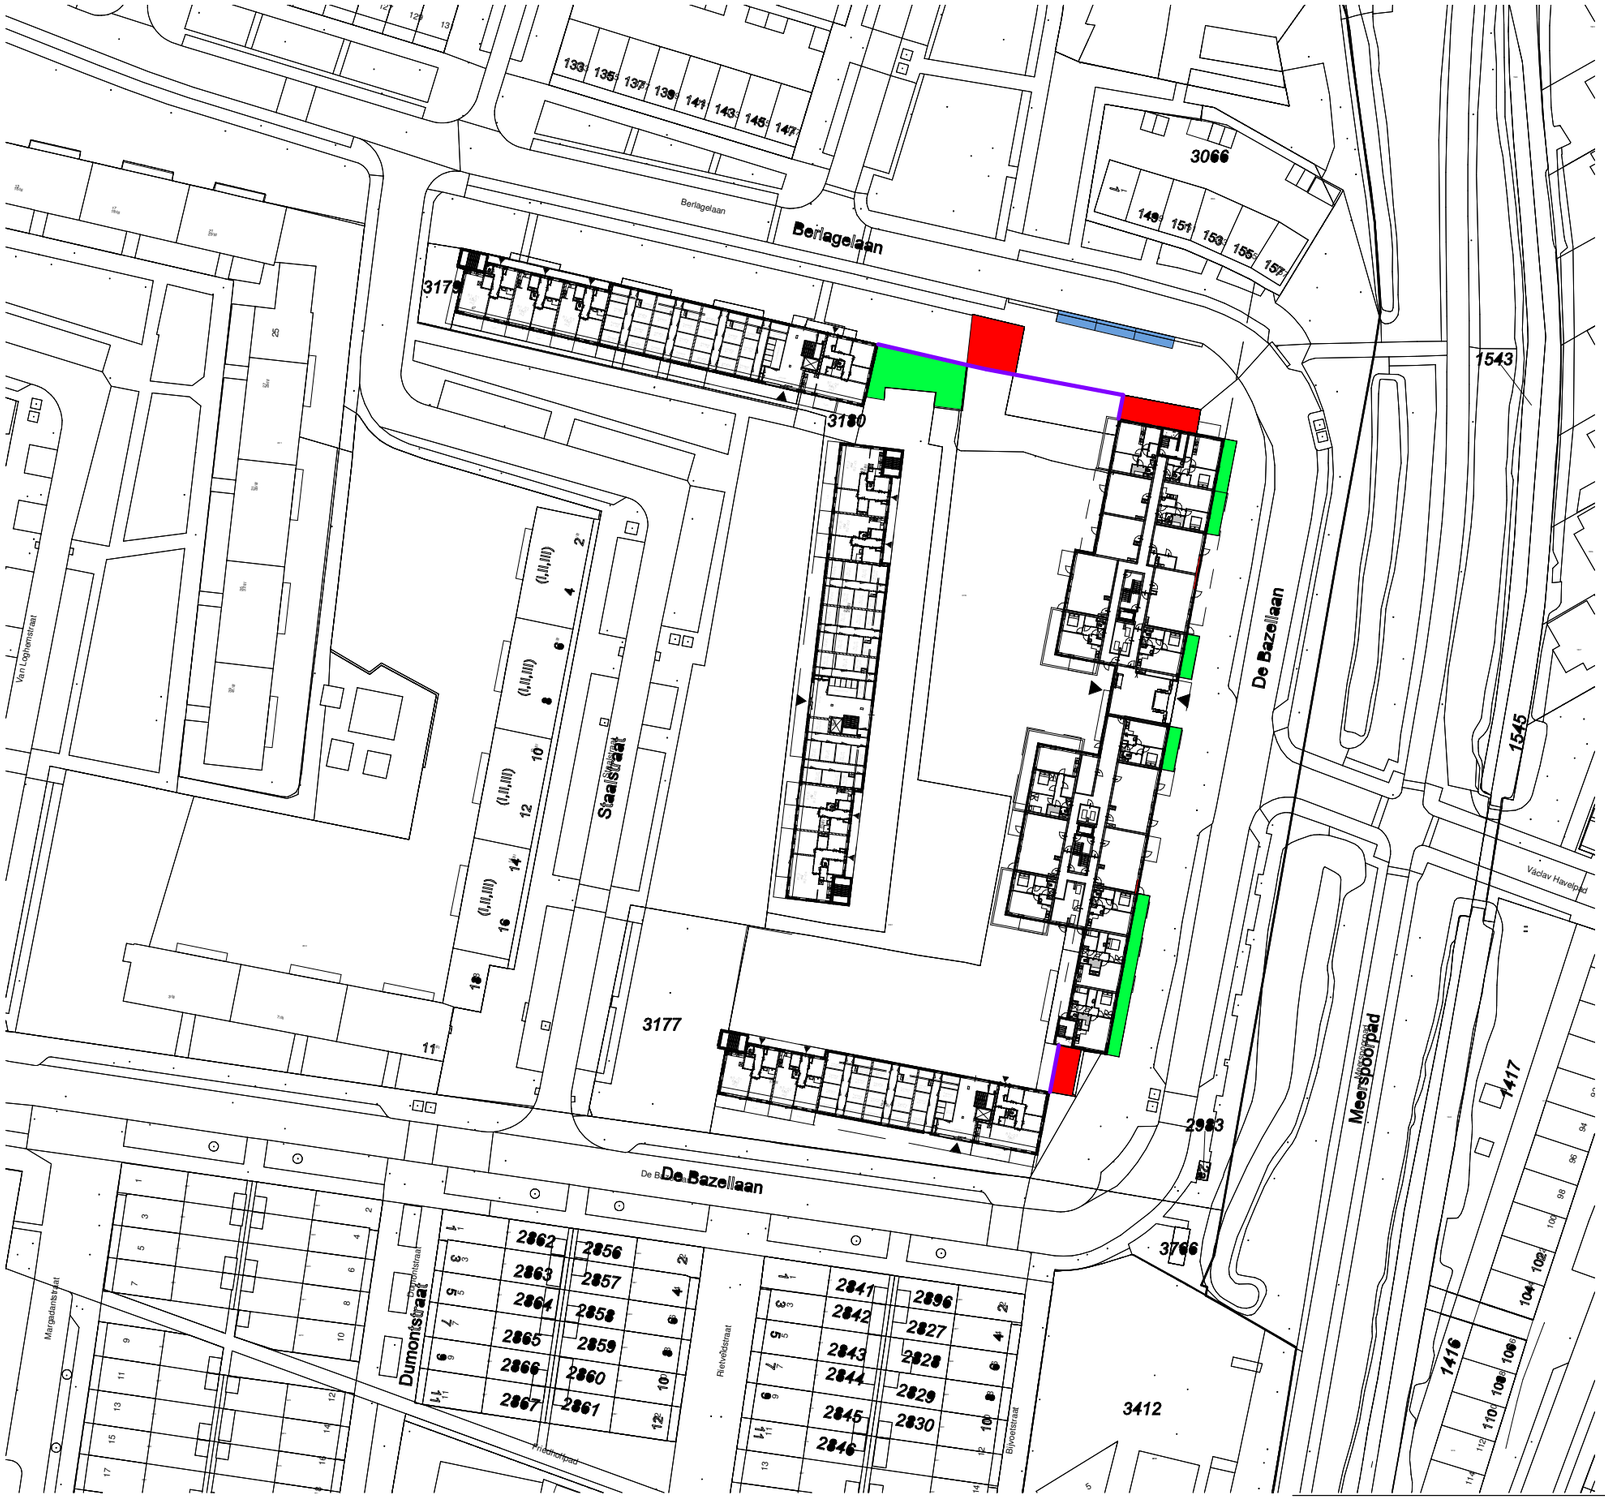

tuingrens

vPnG van PRE naar Gemeente
148,46 m2

vGnP van Gemeente naar PRE
261,10 m2

3 extra parkeerplaatsen

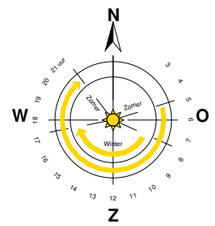

8571

Hoogeveen architecten
DORPSSTRAAT 54 - 1182 JE AMSTELVEEN
WWW.HOOGEVEEN.ARCHI
IR. ARJEN HOOGEVEEN
TEL. 020-6434848
.....@HOOGEVEEN.ARCHI
ARCHITECT BNA

FORMAAT	A3
SCHAAL	1 : 1000
TEKENAAR	
DATUM	25-11-2021
WIJZIGING	

Haarlem blok 4

DEFINITIEF ONTWERP

opdrachtgever:

SITUATIE TUINGRENS EN PARKEERPLAATSEN

D1100

Het auteursrecht wordt voorbehouden overeenkomstig de wet CAD tekeningen; geen handmatige wijzigingen toegestaan.
Niets uit deze tekening mag overgenomen worden zonder toestemming van onze opdrachtgever en/of ons bureau.