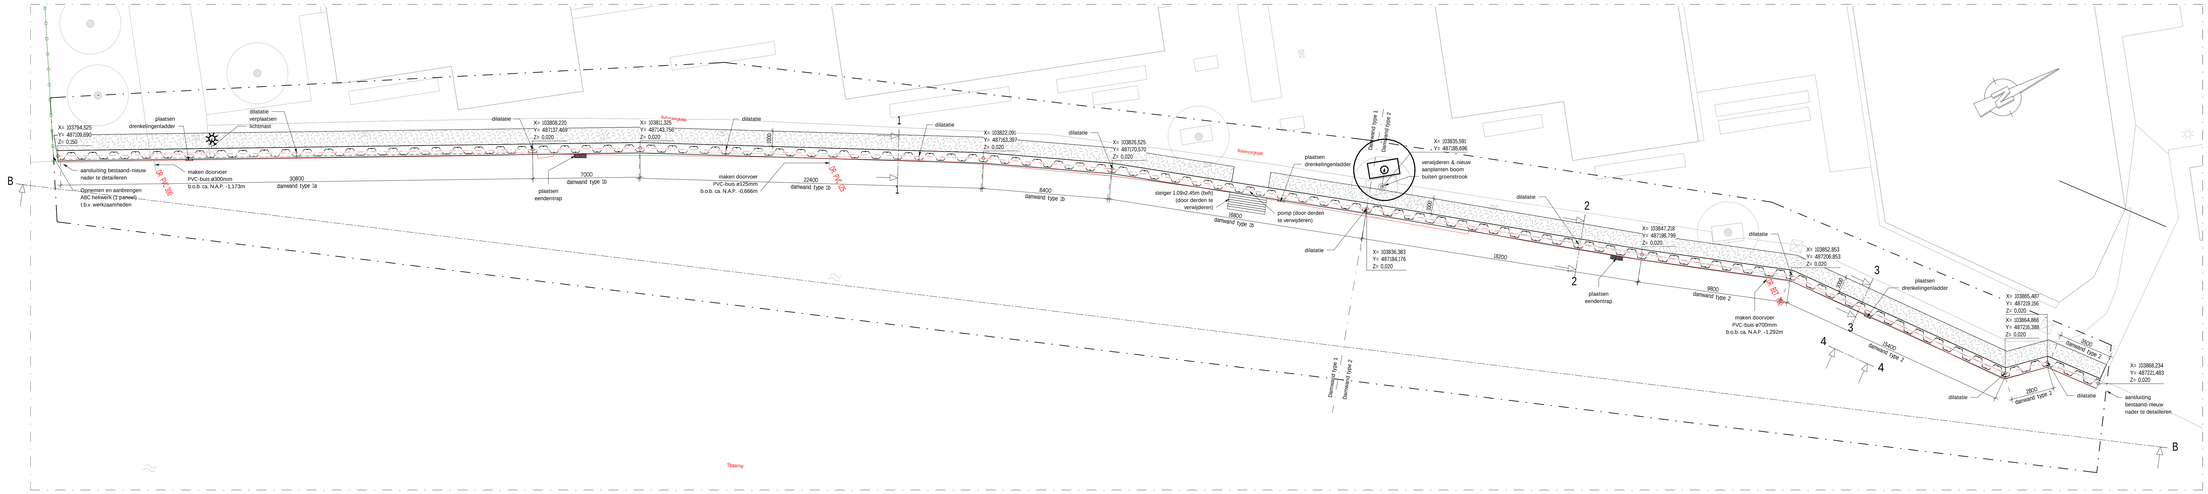

BOVENAANZICHT

schaal: 1 : 100

Damwand type 1a:
Damwand AZ26-700N
Puntniveau N.A.P. -9.00m;
Bovenkant damwand van N.A.P. -0.10 tot -0.23m
Voorzien van betonsloof 700x450 (bxh)

Damwand type 1b:
Damwand AZ26-700N
Puntniveau N.A.P. -9.00m;
Bovenkant damwand van N.A.P. -0.23m
Voorzien van betonsloof 700x450 (bxh)

Damwand type 2:
Damwand AZ42-700N
Puntniveau gestaffeld 2x N.A.P. -9.00m / 2x N.A.P. -13.00m;
Bovenkant damwand van N.A.P. -0.23m
Voorzien van betonsloof 700x450 (bxh)

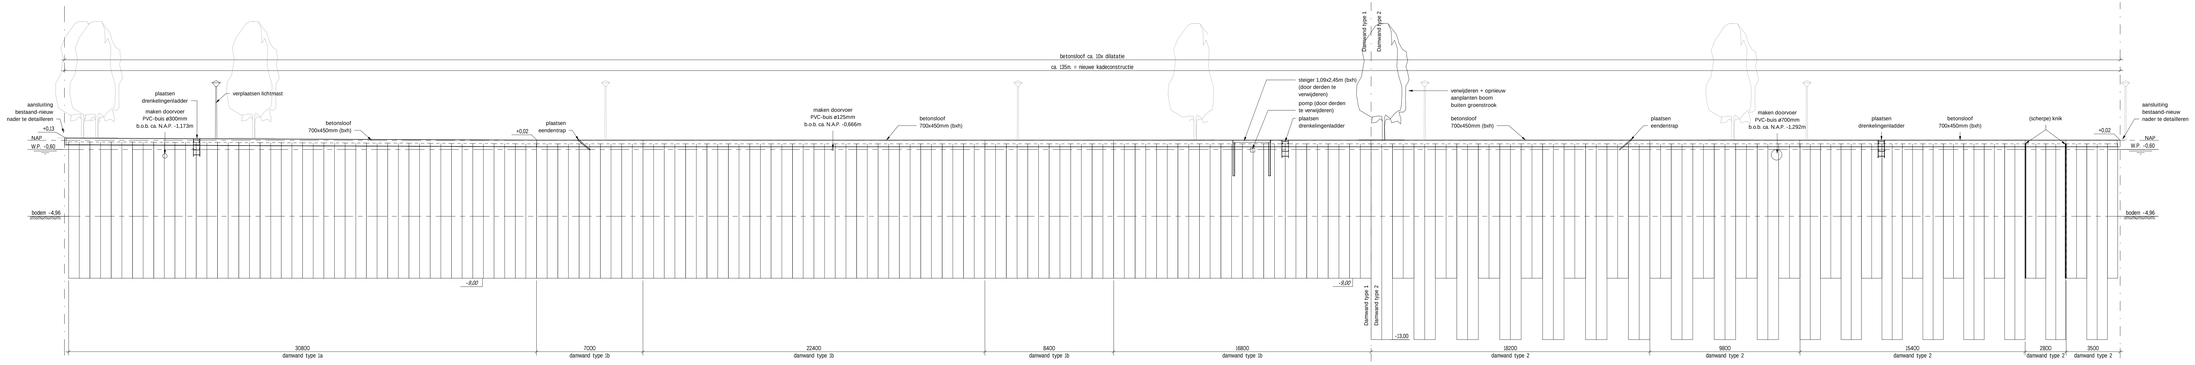

VOORAANZICHT (geprojecteerd)

schaal: 1 : 100

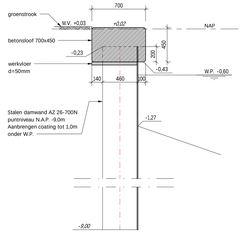

Principedoorsnede damwand type 1

schaal: 1 : 20

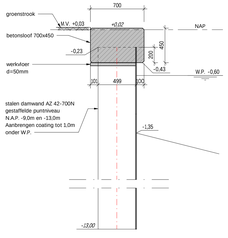

Principedoorsnede damwand type 2

schaal: 1 : 20

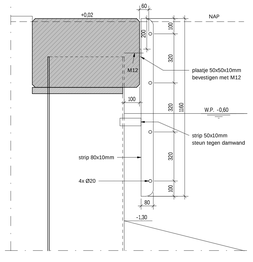

Principedoorsnede drenkelingenladder

schaal: 1 : 10

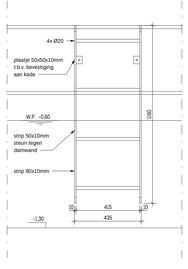

Vooraanzicht drenkelingenladder

schaal: 1 : 10

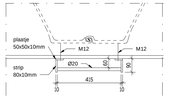

Bovenaanzicht drenkelingenladder

schaal: 1 : 10

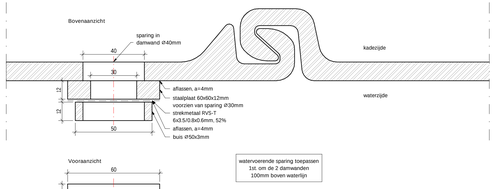

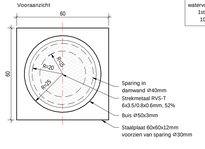

waterveorende sparing toepassen 1st. om de 2 damwanden 100mm boven waterlijn

Principedetail watervoerende sparing damwanden

schaal: 1 : 1

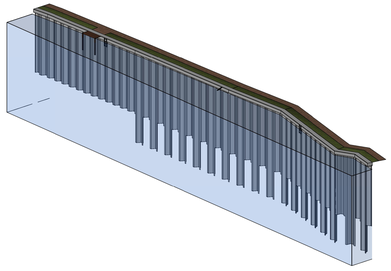

3D OVERZICHT (GEDEELTELIJK)

LEGENDA

- Maaiveld
- Beton gewapend
- Groenstrook
- Hout
- Bestaande kadeconstructie
- Opnemen en aanbrengen ABC hekwerk (1 paneel)
- Verplaatsen lichtmast
- Verwijderen + nieuw aanplanten boom buiten groenvak

OPMERKINGEN

- Maten in millimeters, tenzij anders vermeld
- Peilmaten in meters t.o.v. N.A.P., tenzij anders vermeld
- Diameters in millimeters, tenzij anders vermeld
- Coördinaten in meters in het RD-stelsel

0 500mm 1.000mm
Schaal 1:20

0 2.500mm 5.000mm
Schaal 1:100

Witteveen+Bos

Wijz.	Gestr.	Datum	Omschrijving

Opdrachtgever
Gemeente Haarlem
Project
Vervanging kademuur
Buitenzorgkade
Onderdeel
Definitief ontwerp
Bovenaanzicht, vooraanzicht en principedoorsneden

Status	Gemaakt door	
Definitief	J.I.P. van der Lans	
	Gecontroleerd	T.J. Vanthillo
Datum 30-03-2022	Goedgekeurd	A. Pouwer

Formaat	Schaal	Projectcode	Tekeningnummer	Bladnummer
A0+	zie tek.	123050	3001	1/2

Witteveen+Bos Raadgevende Ingenieurs B.V. | Deventer
Hoogoorddreef 15 | Postbus 1220 | 1100 AE Amsterdam | +31 (0)20 312 55 55 | www.witteveenbos.com | KvK 36020751

B004E-V000-T-3001-Bovenaanzicht,vooraanzicht,principedoorsneden