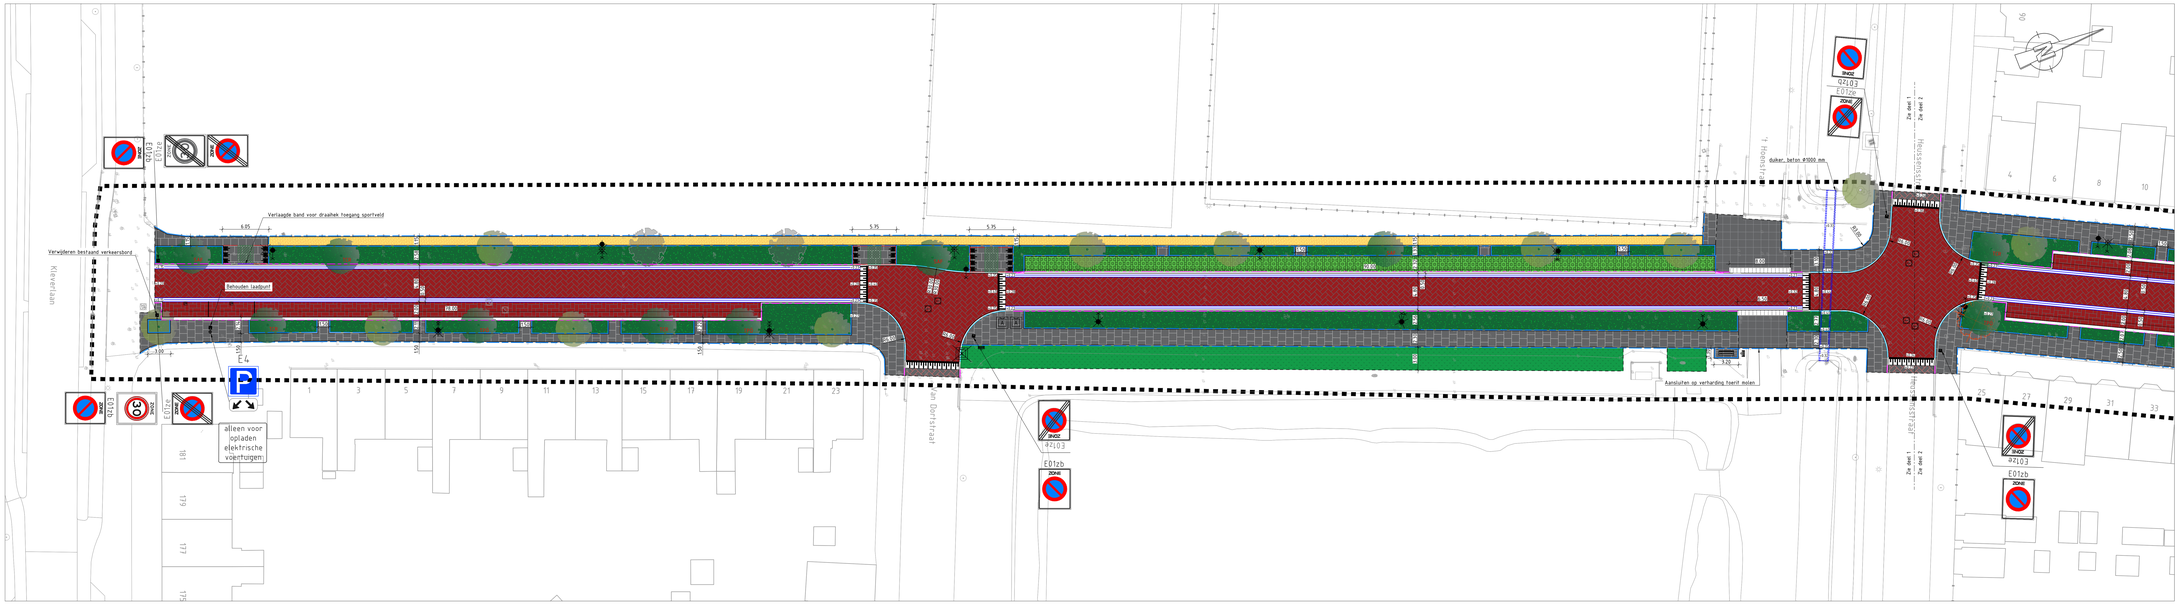

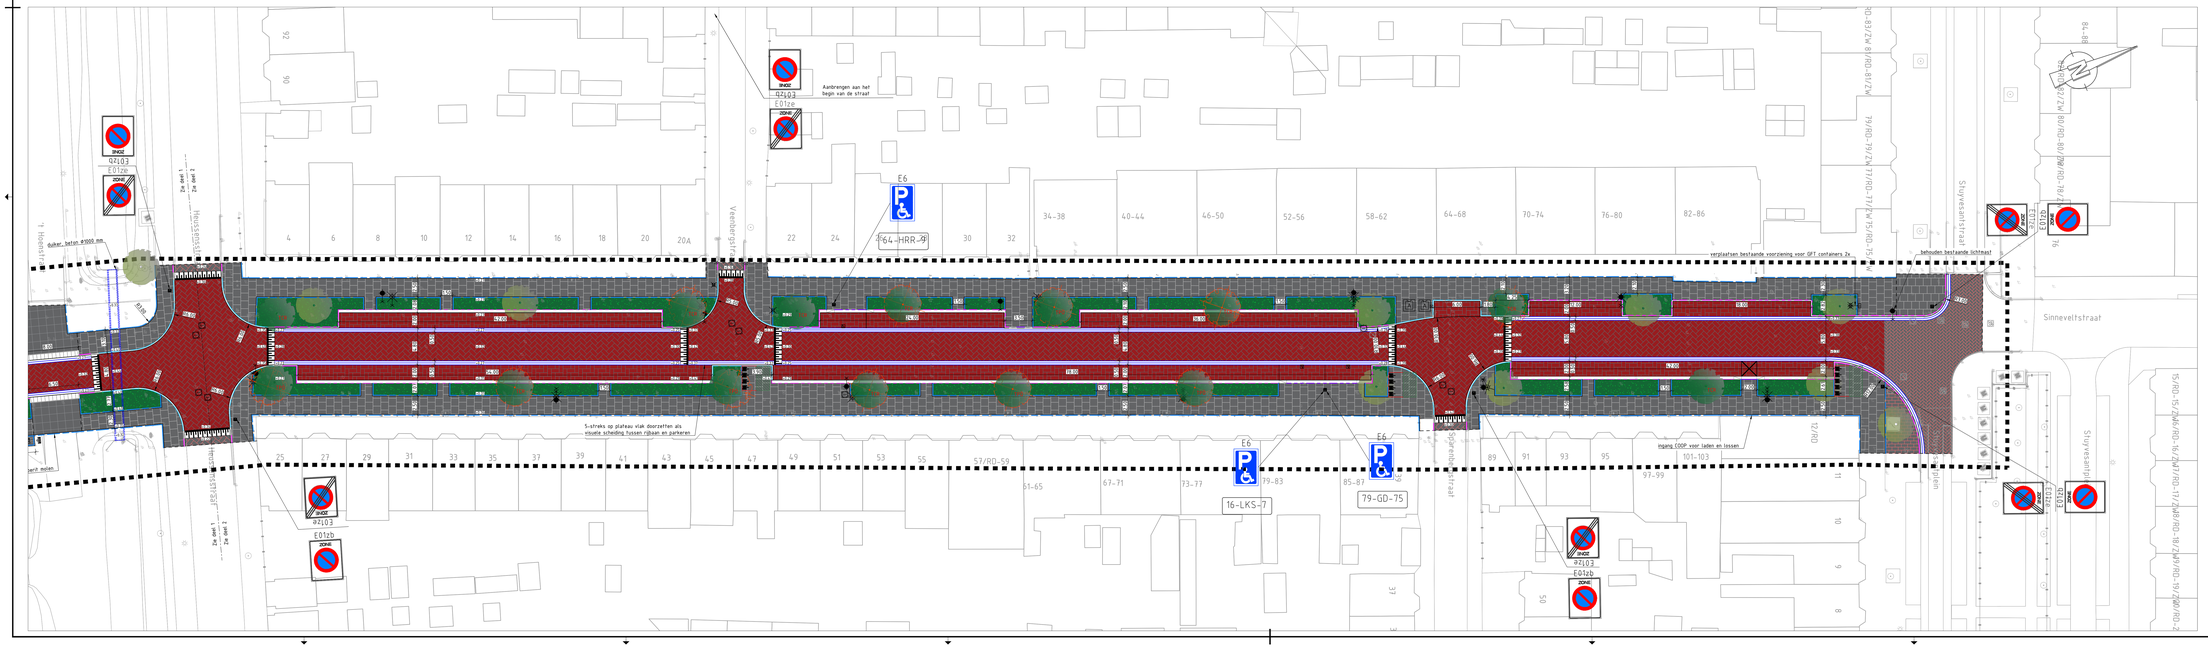

Legenda

- trottoirband 135/150x250 mm, kleur antraciet, hergebruik natuursteenbanden
- trottoirband 385/430x250 mm, kleur antraciet, situering tussen groen en parkeerstrook
- RWS band 110/220x250 mm, kleur antraciet
- opsluitband 100x200 mm, kleur antraciet, hergebruik natuursteenbanden
- opsluitband 150x250 mm, kleur antraciet, situering langs plateau
- goot, 5 strekken SBS KF
- verlaagde trottoirband met maaiveldvertoophanden
- Aanbrengen verlosband TB 135x150 mm naar DB 150x250 mm, kleur antraciet
- Aanbrengen verlosband TB 135x150 mm naar RWS 110/220x250 mm, kleur antraciet
- verharding rijbaan SBS KF, kleur terra vita
- verharding parkeervakken SBS KF, kleur terra vita
- herstraten verharding straatbakstenen
- verharding trottoir tegels 300x300x45 mm, kleur donkergrijs
- verharding trottoir tegels 300x300x80 mm, kleur donkergrijs
- halfverharding grauwe acke, kleur zand
- laagblijvende vaste beplanting
- bollenmix
- verharding parkeervakken grasbetontegels 400x600x120 mm
- drempelconstructie SBS KF, sinus 12
- inritblokken 500x150x180 mm
- duiker, beton Ø1000 mm
- bestaande hoogte
- nieuwe hoogte
- te verplaatsen ondergrondse afvalcontainer
- nieuwe locatie ondergrondse afvalcontainer
- nieuwe fietsenrek, type Tulip tweezijdig inclusief vrije ruimte
- bestaande zitbank
- nieuwe locatie te verplaatsen prullenbak
- nieuwe locatie bestaande lichtmast
- verwijderen of verplaatsen bestaande lichtmast
- nieuwe tegel 300x300 mm, markering elektrisch laden
- nieuwe tegel 300x300 mm, markering mindervalide parkeren
- nieuwe locatie te verplaatsen laadpaal
- bestaande houten reflectorpaal
- flespaal met verkeersbord
- stellen inspectieputdeksel bestaande rioolput
- bestaande rioolput
- bestaande brandkraan
- bestaande straatpot (gas)
- te handhaven ferrenkast elektra
- te verwijderen boom / stobbe
- bestaande boom handhaven, kwaliteit slecht
- bestaande boom handhaven
- nieuwe boom
  - Ø1000 Stamomtrek
  - 1 TOR Tilia cordata 'Rancho' Zomerlinde
  - 1 TOR Tilia platyphyllos 'Orebro' Zomerlinde

MATEN IN METERS TENZIJ ANDERS VERMELD
HOOGTEMATEN IN METERS TEN OPZICHTE VAN N.A.P.
MATERIALEN IN MILLIMETERS TENZIJ ANDERS VERMELD

0 5 10 15 20 25 50
SCHAAL 1:200

Witteveen+Bos

Wijz.	Gekeurd	Datum	Omschrijving
A			
B			
C			

Opdrachtgever
Gemeente Haarlem
Project
Groot onderhoud Jan Haringstraat
Definitief Ontwerp
Onderwerp
Nieuwe inrichting
Overzicht

Status	Definitief	Getekend	M.M.H. Cordsomp
		Gecontroleerd	T.W. de Jonge
Datum	12-04-2022	Goedgekeurd	J. Noss
Formaat	Schaal	Projectcode	Tekeningnummer	Bladnummer
A0	1:200	121979	13-3001	1/1

Witteveen+Bos Raadgevende Ingenieurs B.V. | Deventer
Kingsfordweg 151 | Postbus 5233 | 1030 AE Amsterdam | +31 (0)20 202 33 55 | www.witteveenbos.com | KvK 28020751

Plotdatum: 4/12/2022 3:32