


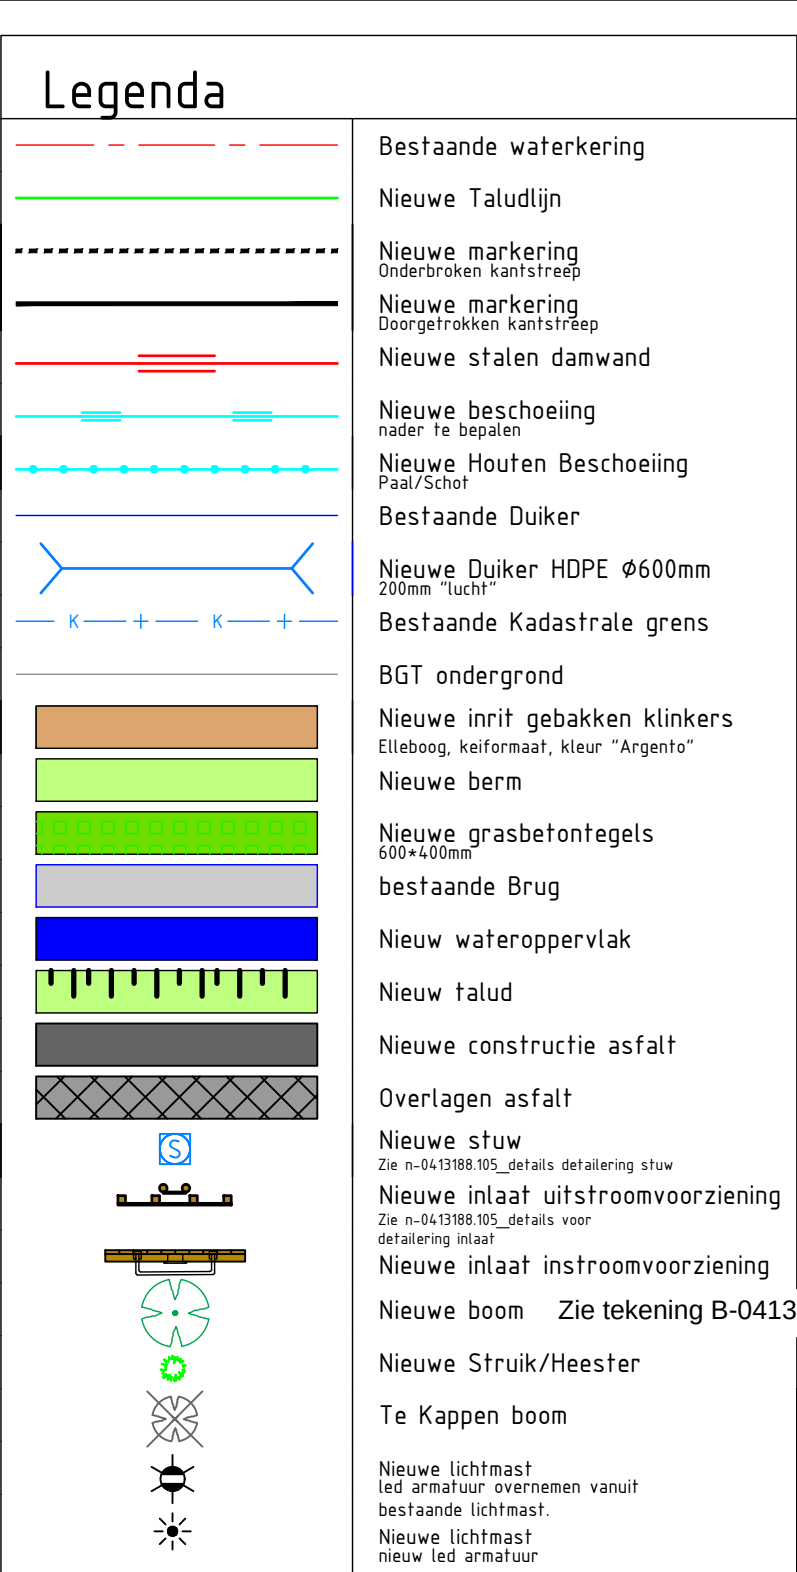
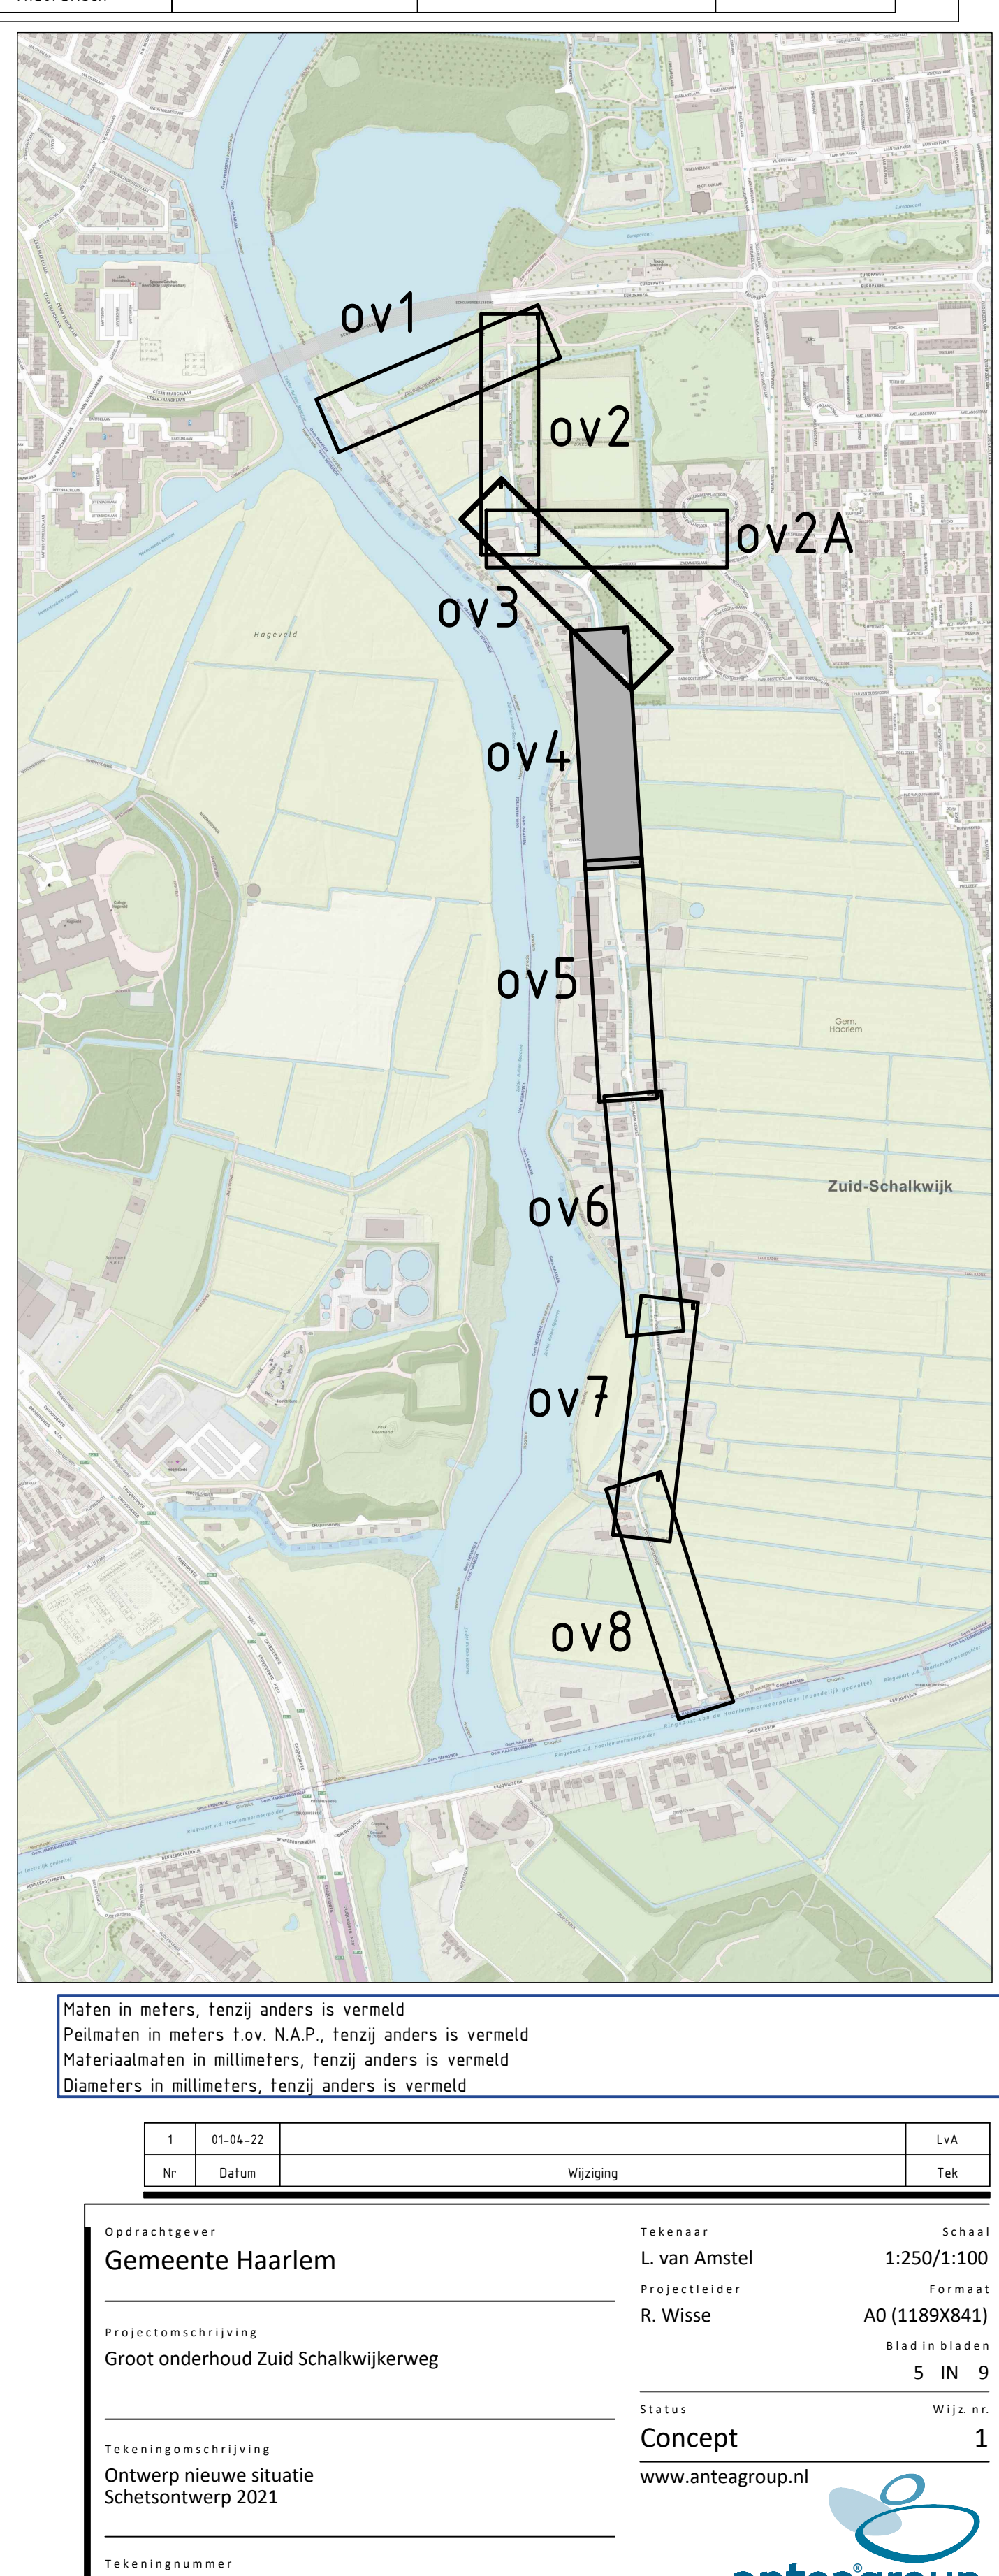
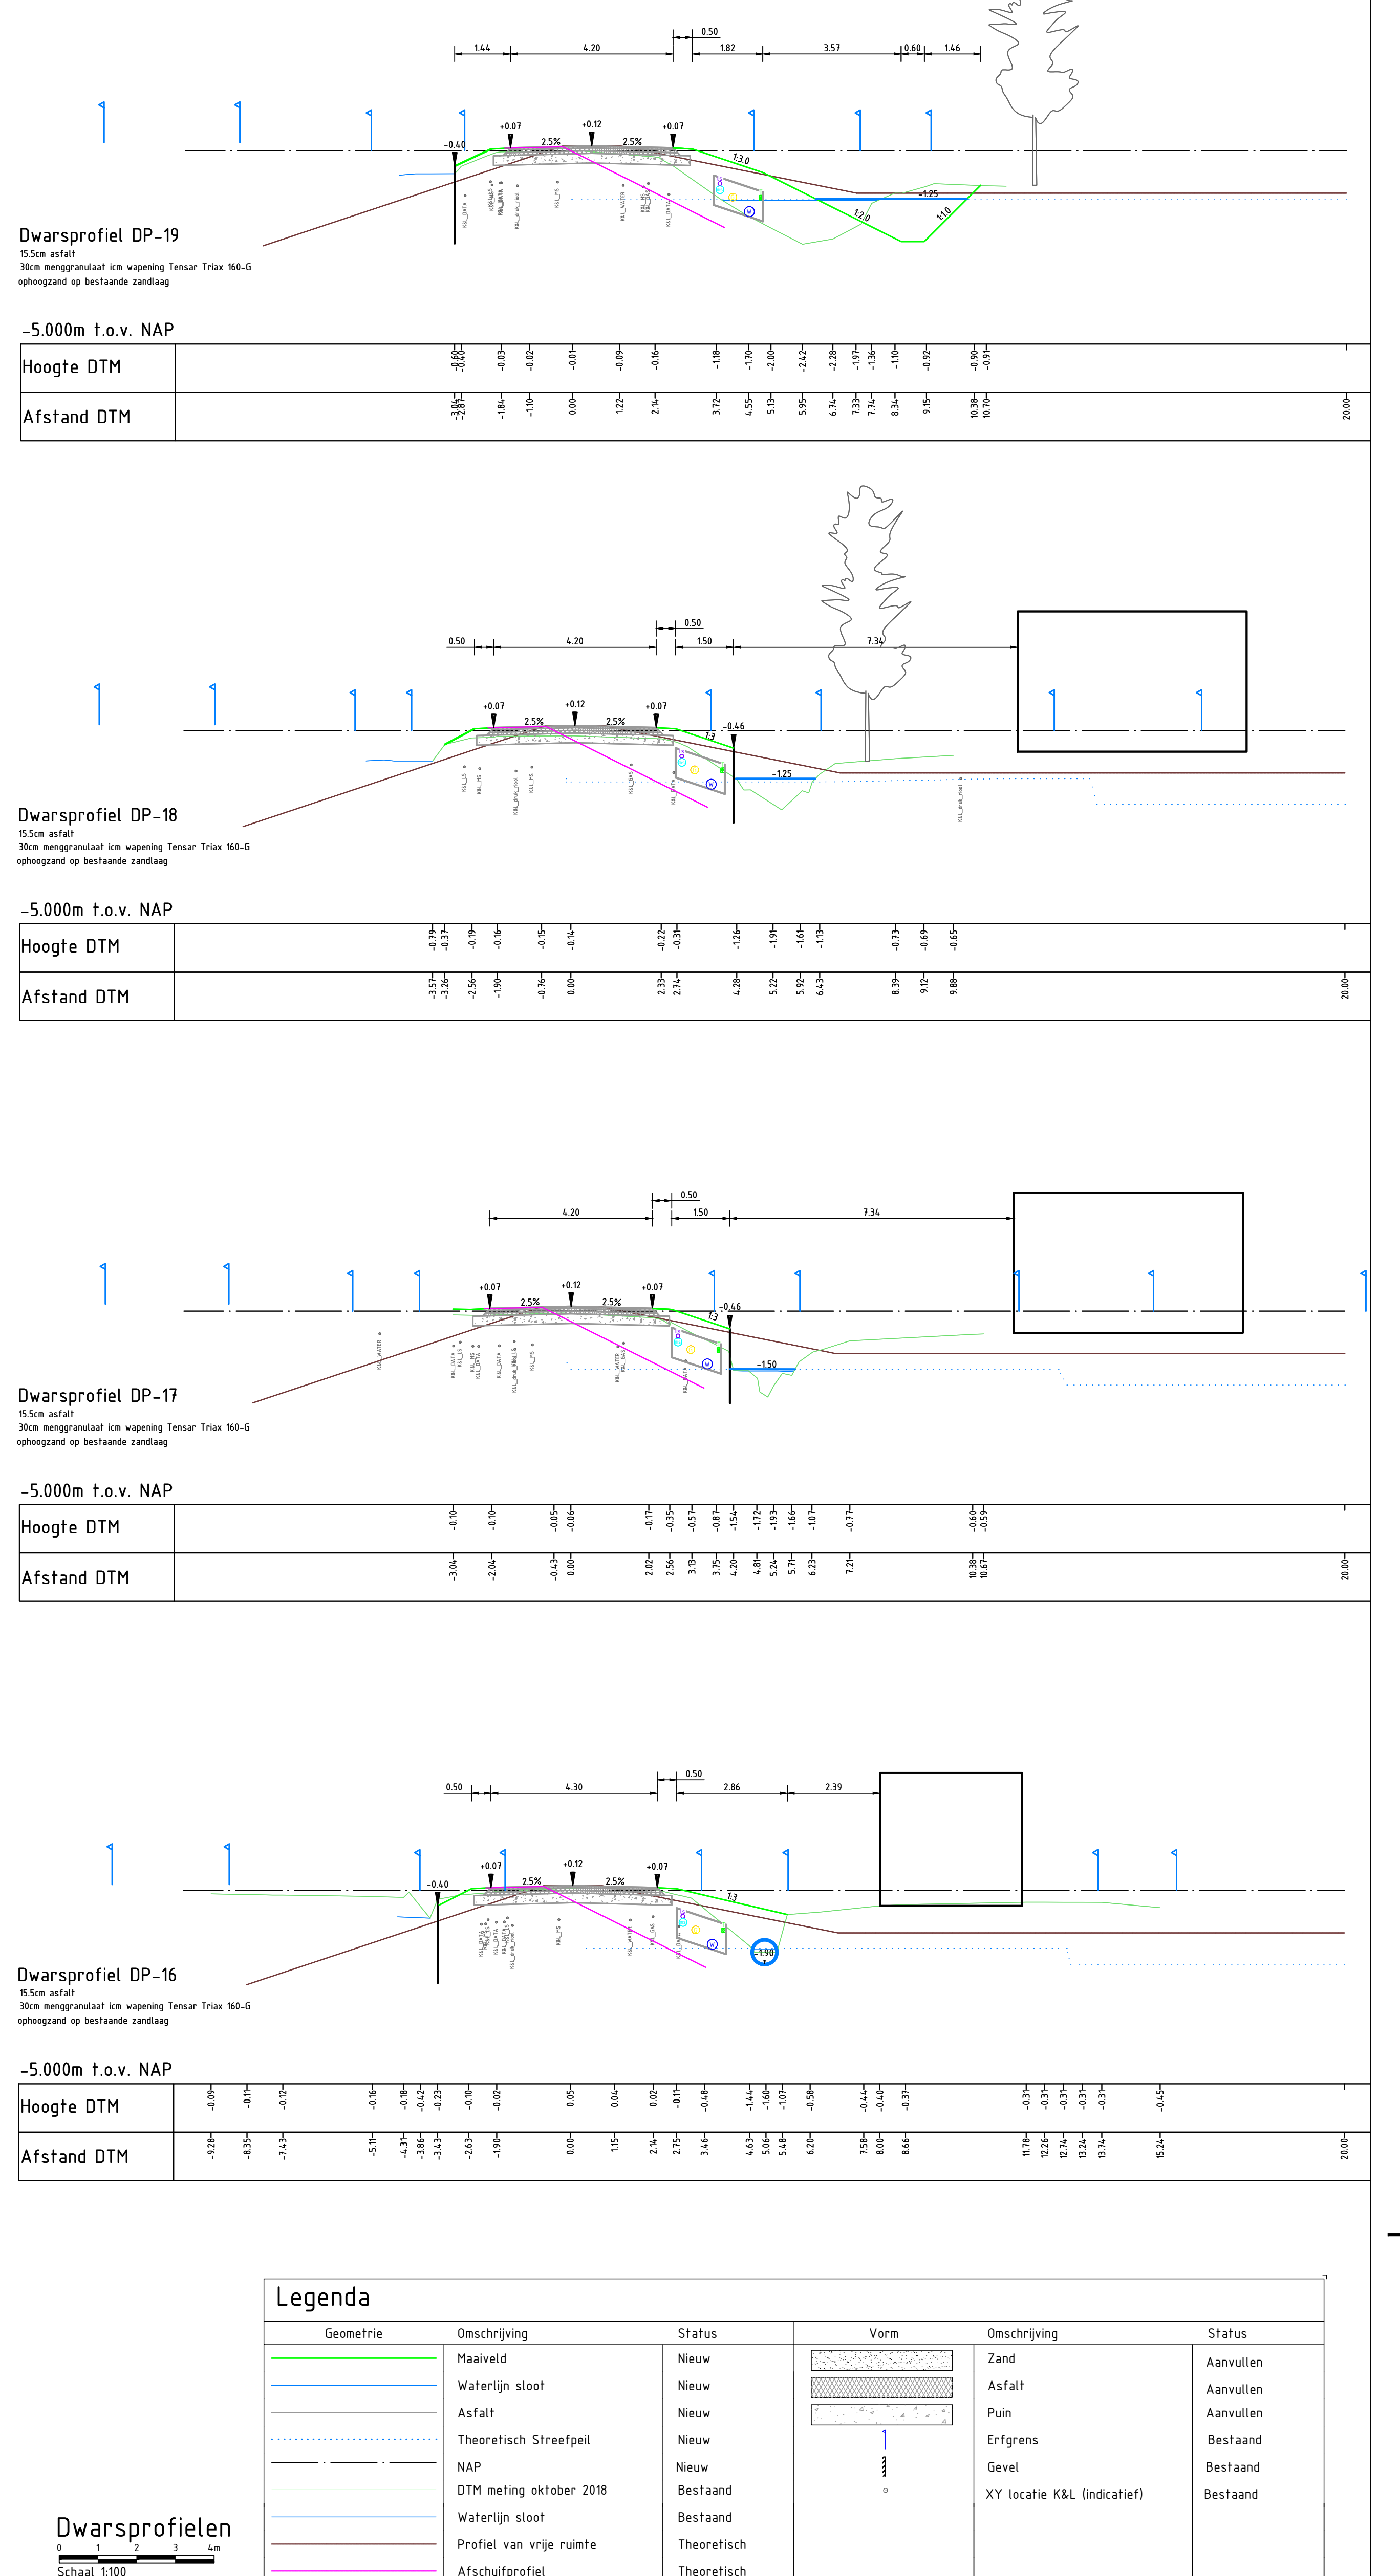


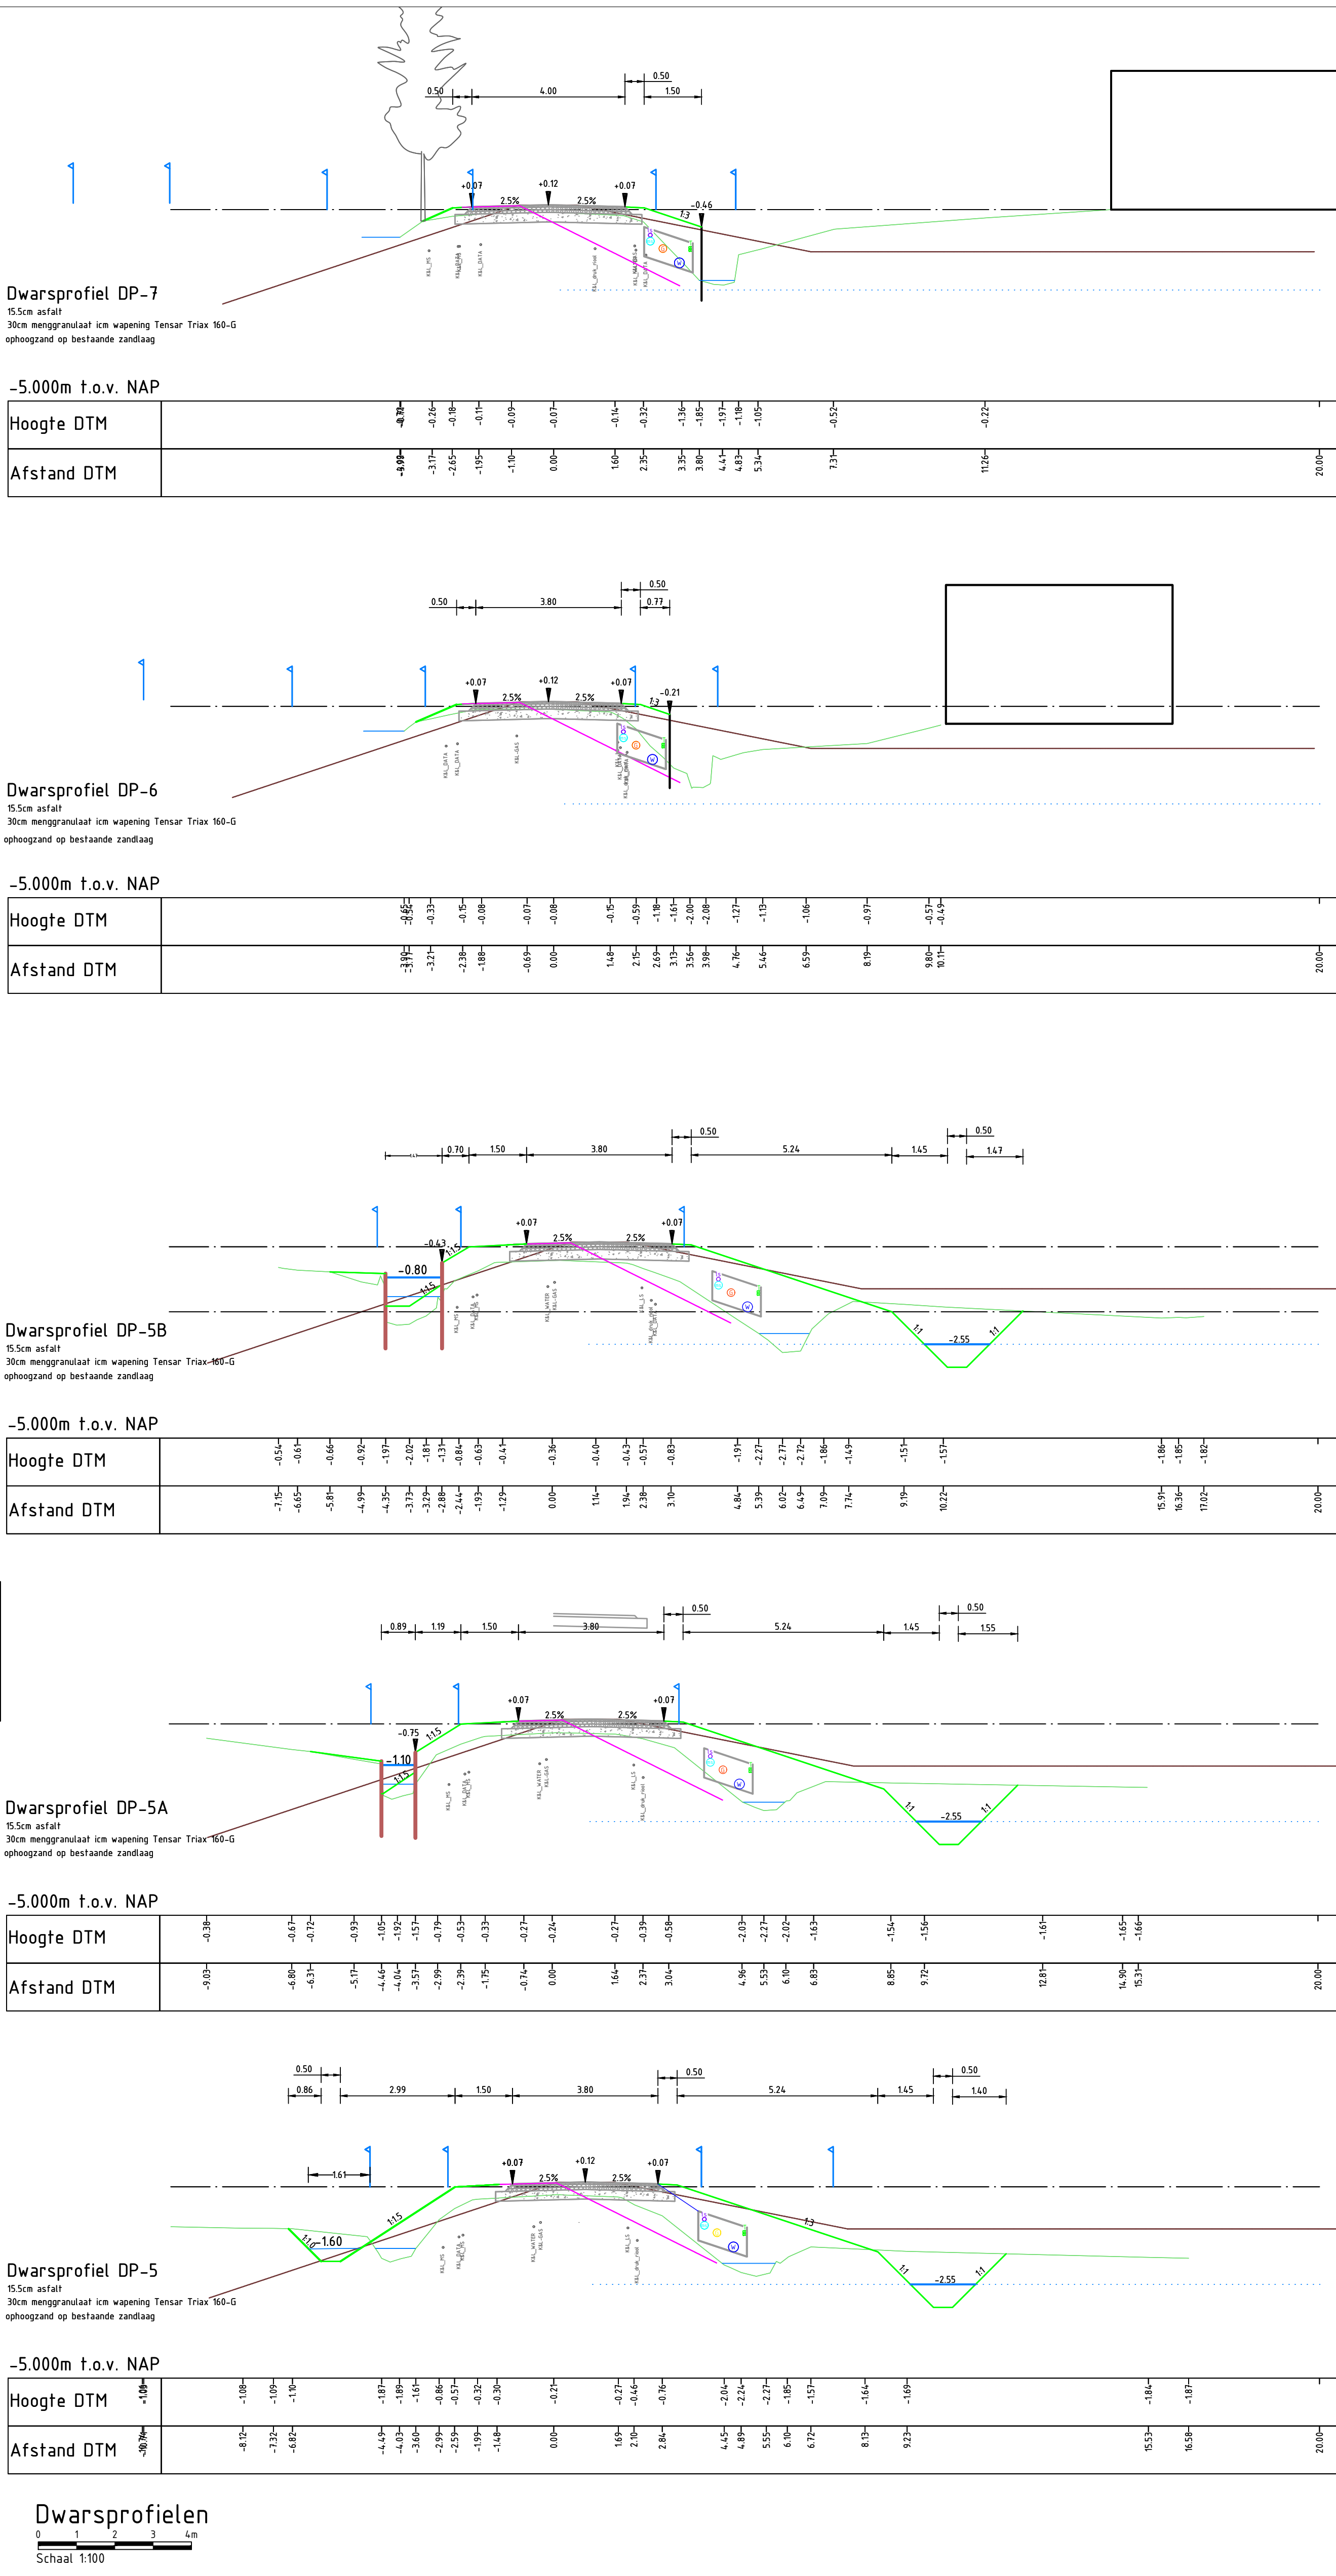

1	01-06-22	LvA
Wijziging		
Nr Datum Tek		
Opdrachtgever:		
Gemeente Haarlem	Tekenaar: L. van Amstel	Schaal: 1:250/1:100
Projectomschrijving:	Projectleider: R. Wisse	Formaat: A0 (1189x841)
Groot onderhoud Zuid Schalkwijkweg		Blaas in bladen: 5 IN 9
Tekeningnummer:	Status: Concept	Wijziging: 1
0413188.105-SIT-0V4	www.anteagroup.nl	
Ontwerp nieuwe situatie		
Schermtontwerp 2021		
Tekeningsnummer:		
0413188.105-SIT-0V4		

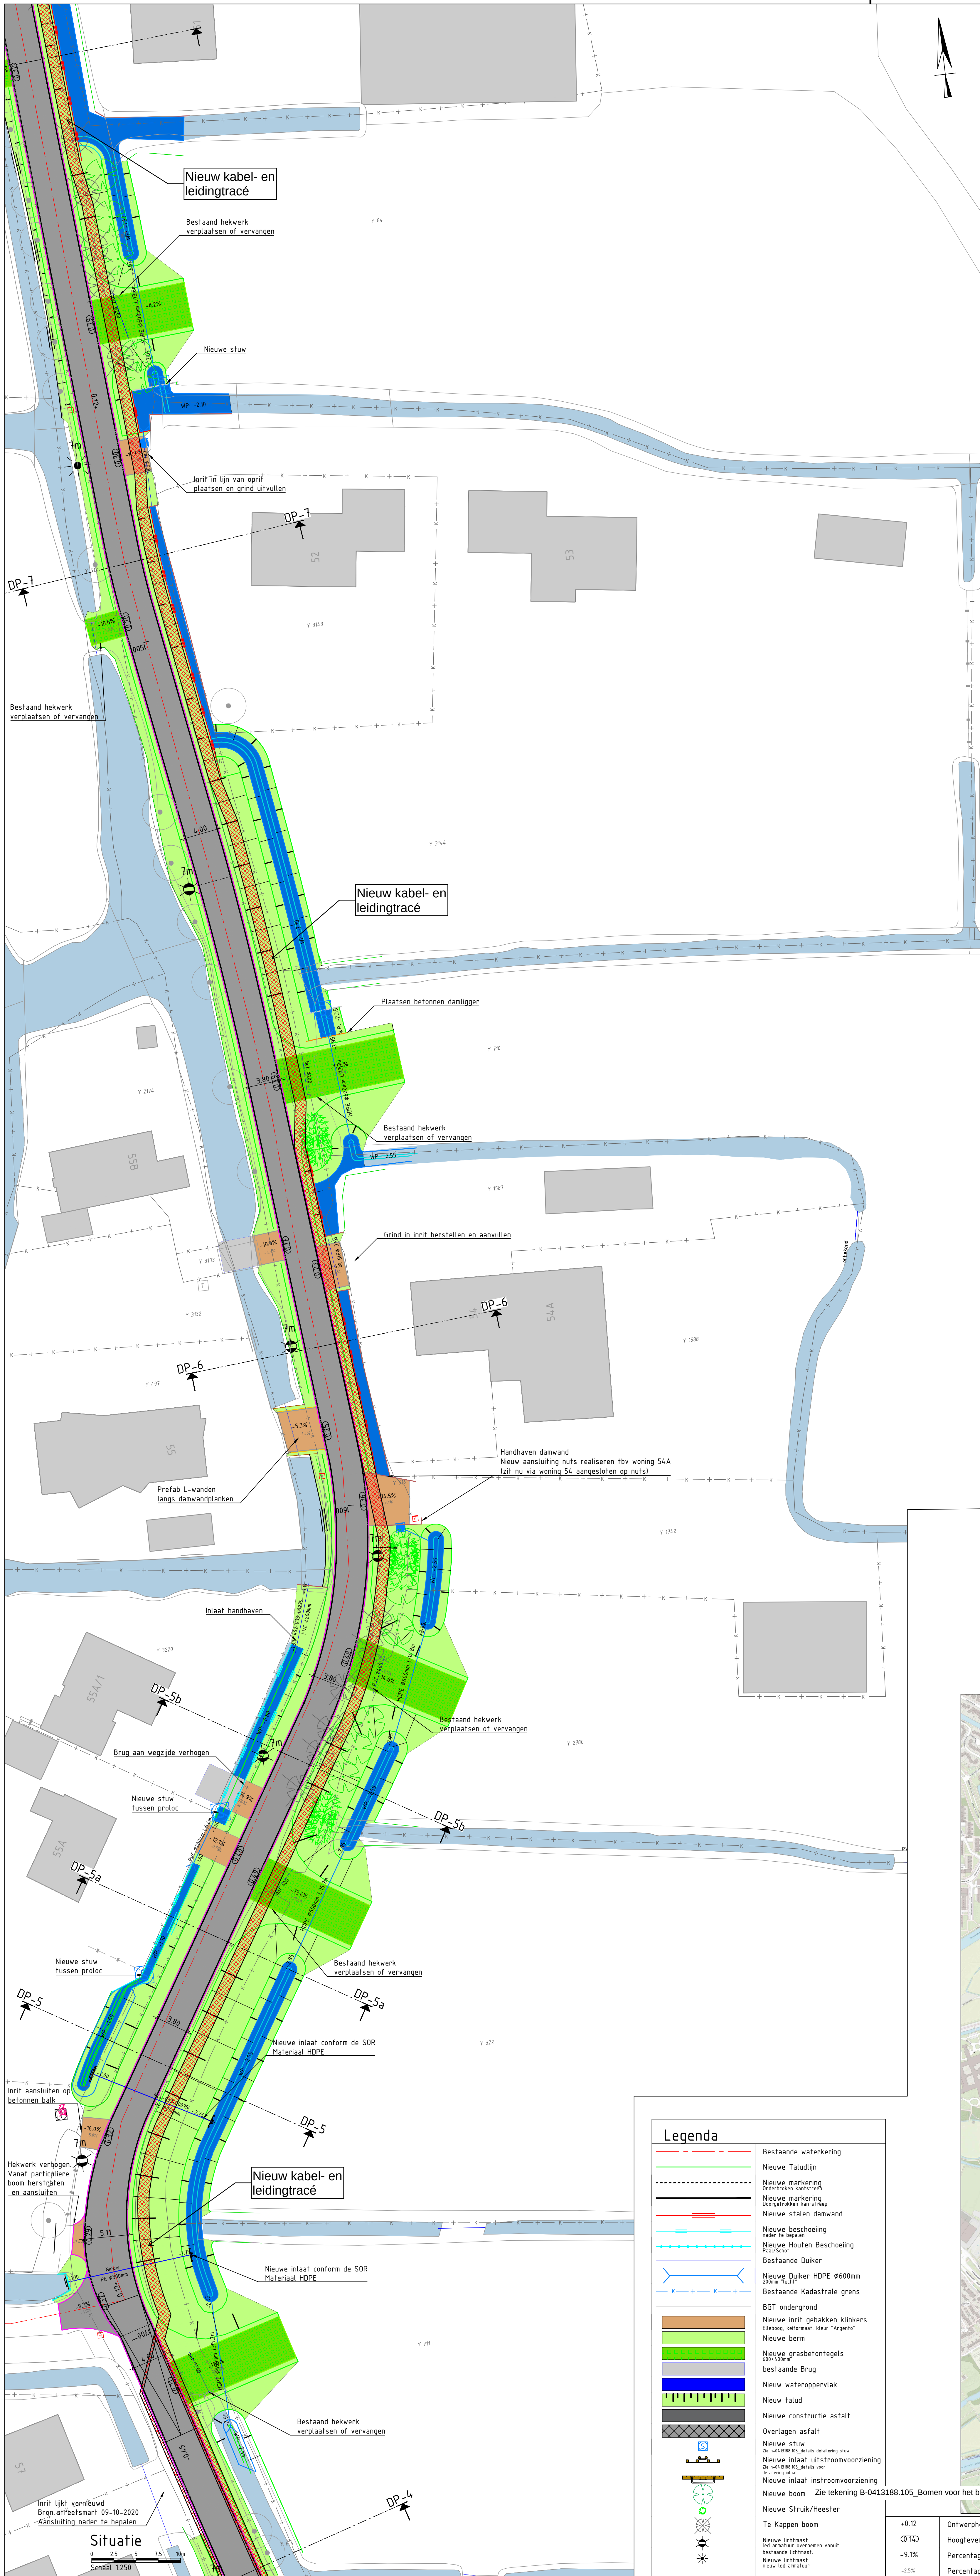

Legenda					
Geometrie	Omschrijving	Status	Vorm	Omschrijving	Status
	Maalveld	Nieuw		Zand	Aanvullen
	Waterlijn sloot	Nieuw		Asfalt	Aanvullen
	Asfalt	Nieuw		Puin	Aanvullen
	Theoretisch Streefpeil	Nieuw		Erfgrens	Bestaand
	DTM meting oktober 2018	Nieuw		Gevel	Bestaand
	Waterlijn sloot	Bestaand		XY (locatie K&L indicatief)	Bestaand
	Profiel van vrije ruimte	Theoretisch			
	Afvalprofiel	Theoretisch			

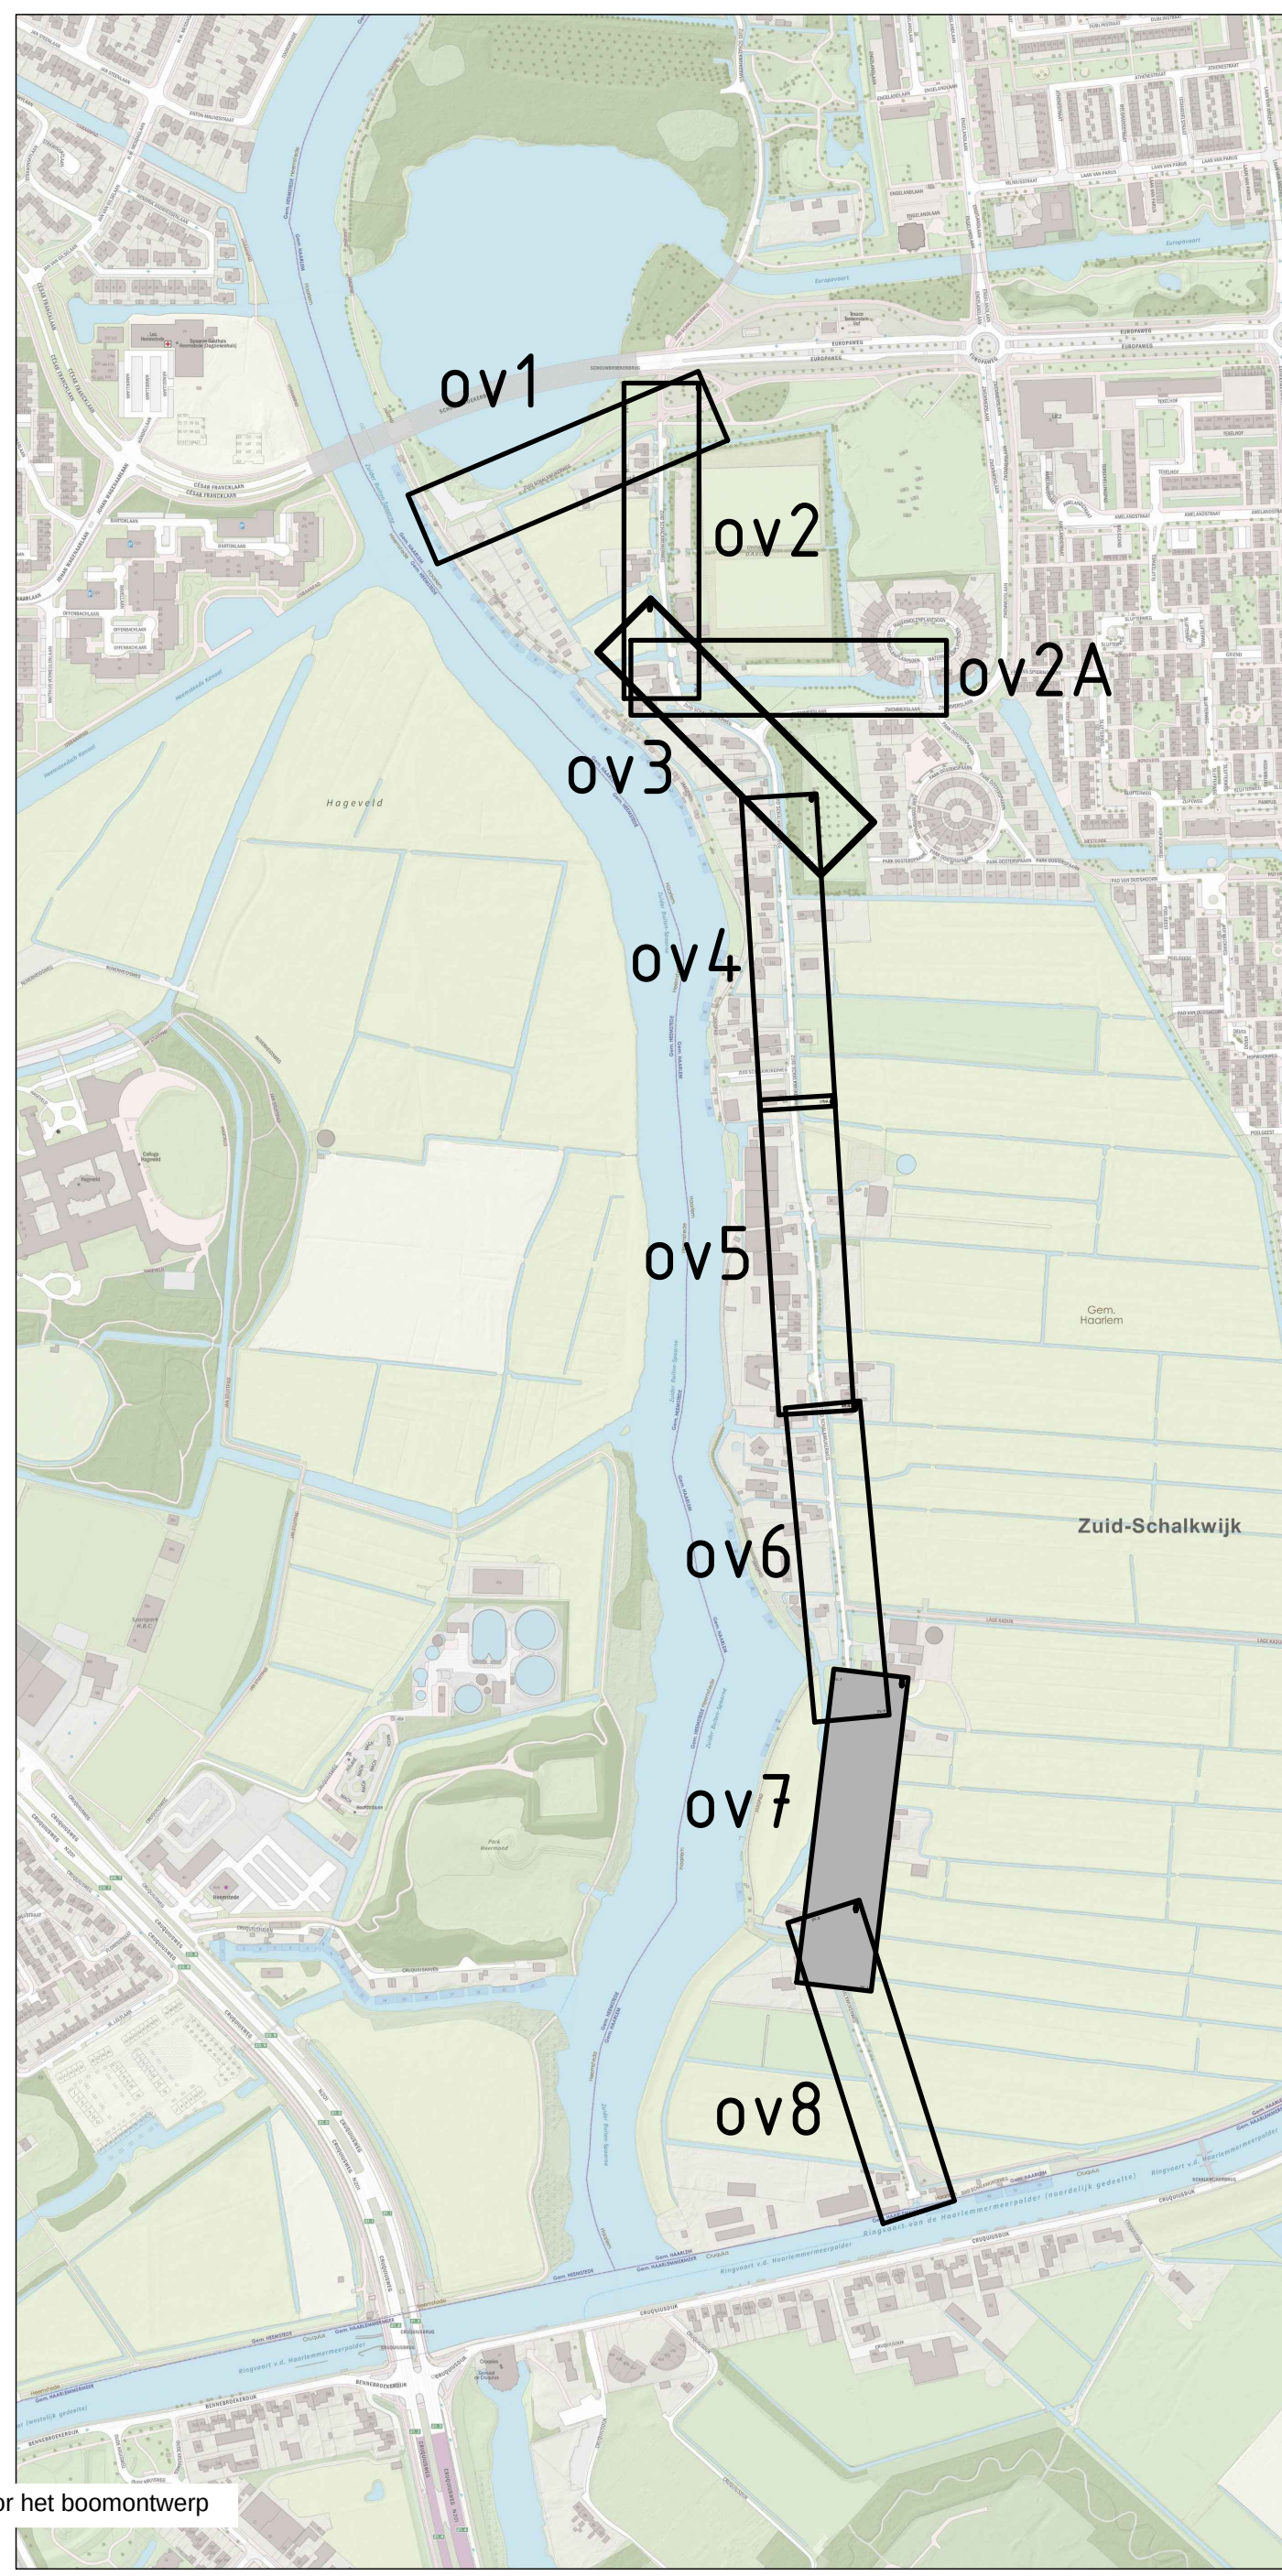

Opdrachtgever		Tekenaar		Schakel	
Gemeente Haarlem		L. van Amstel		1:250/1:100	
Projectontwerper		R. Wisse		AO (1189X841)	
Projectomschrijving		Groot onderhoud Zuid-Schalwijkseweg		8 IN 9	
Tekeningomschrijving		Ontwerp nieuwe situatie		Concept	
Tekeningnummer		0413188.105-SIT-07		www.anteagroup.nl	

