


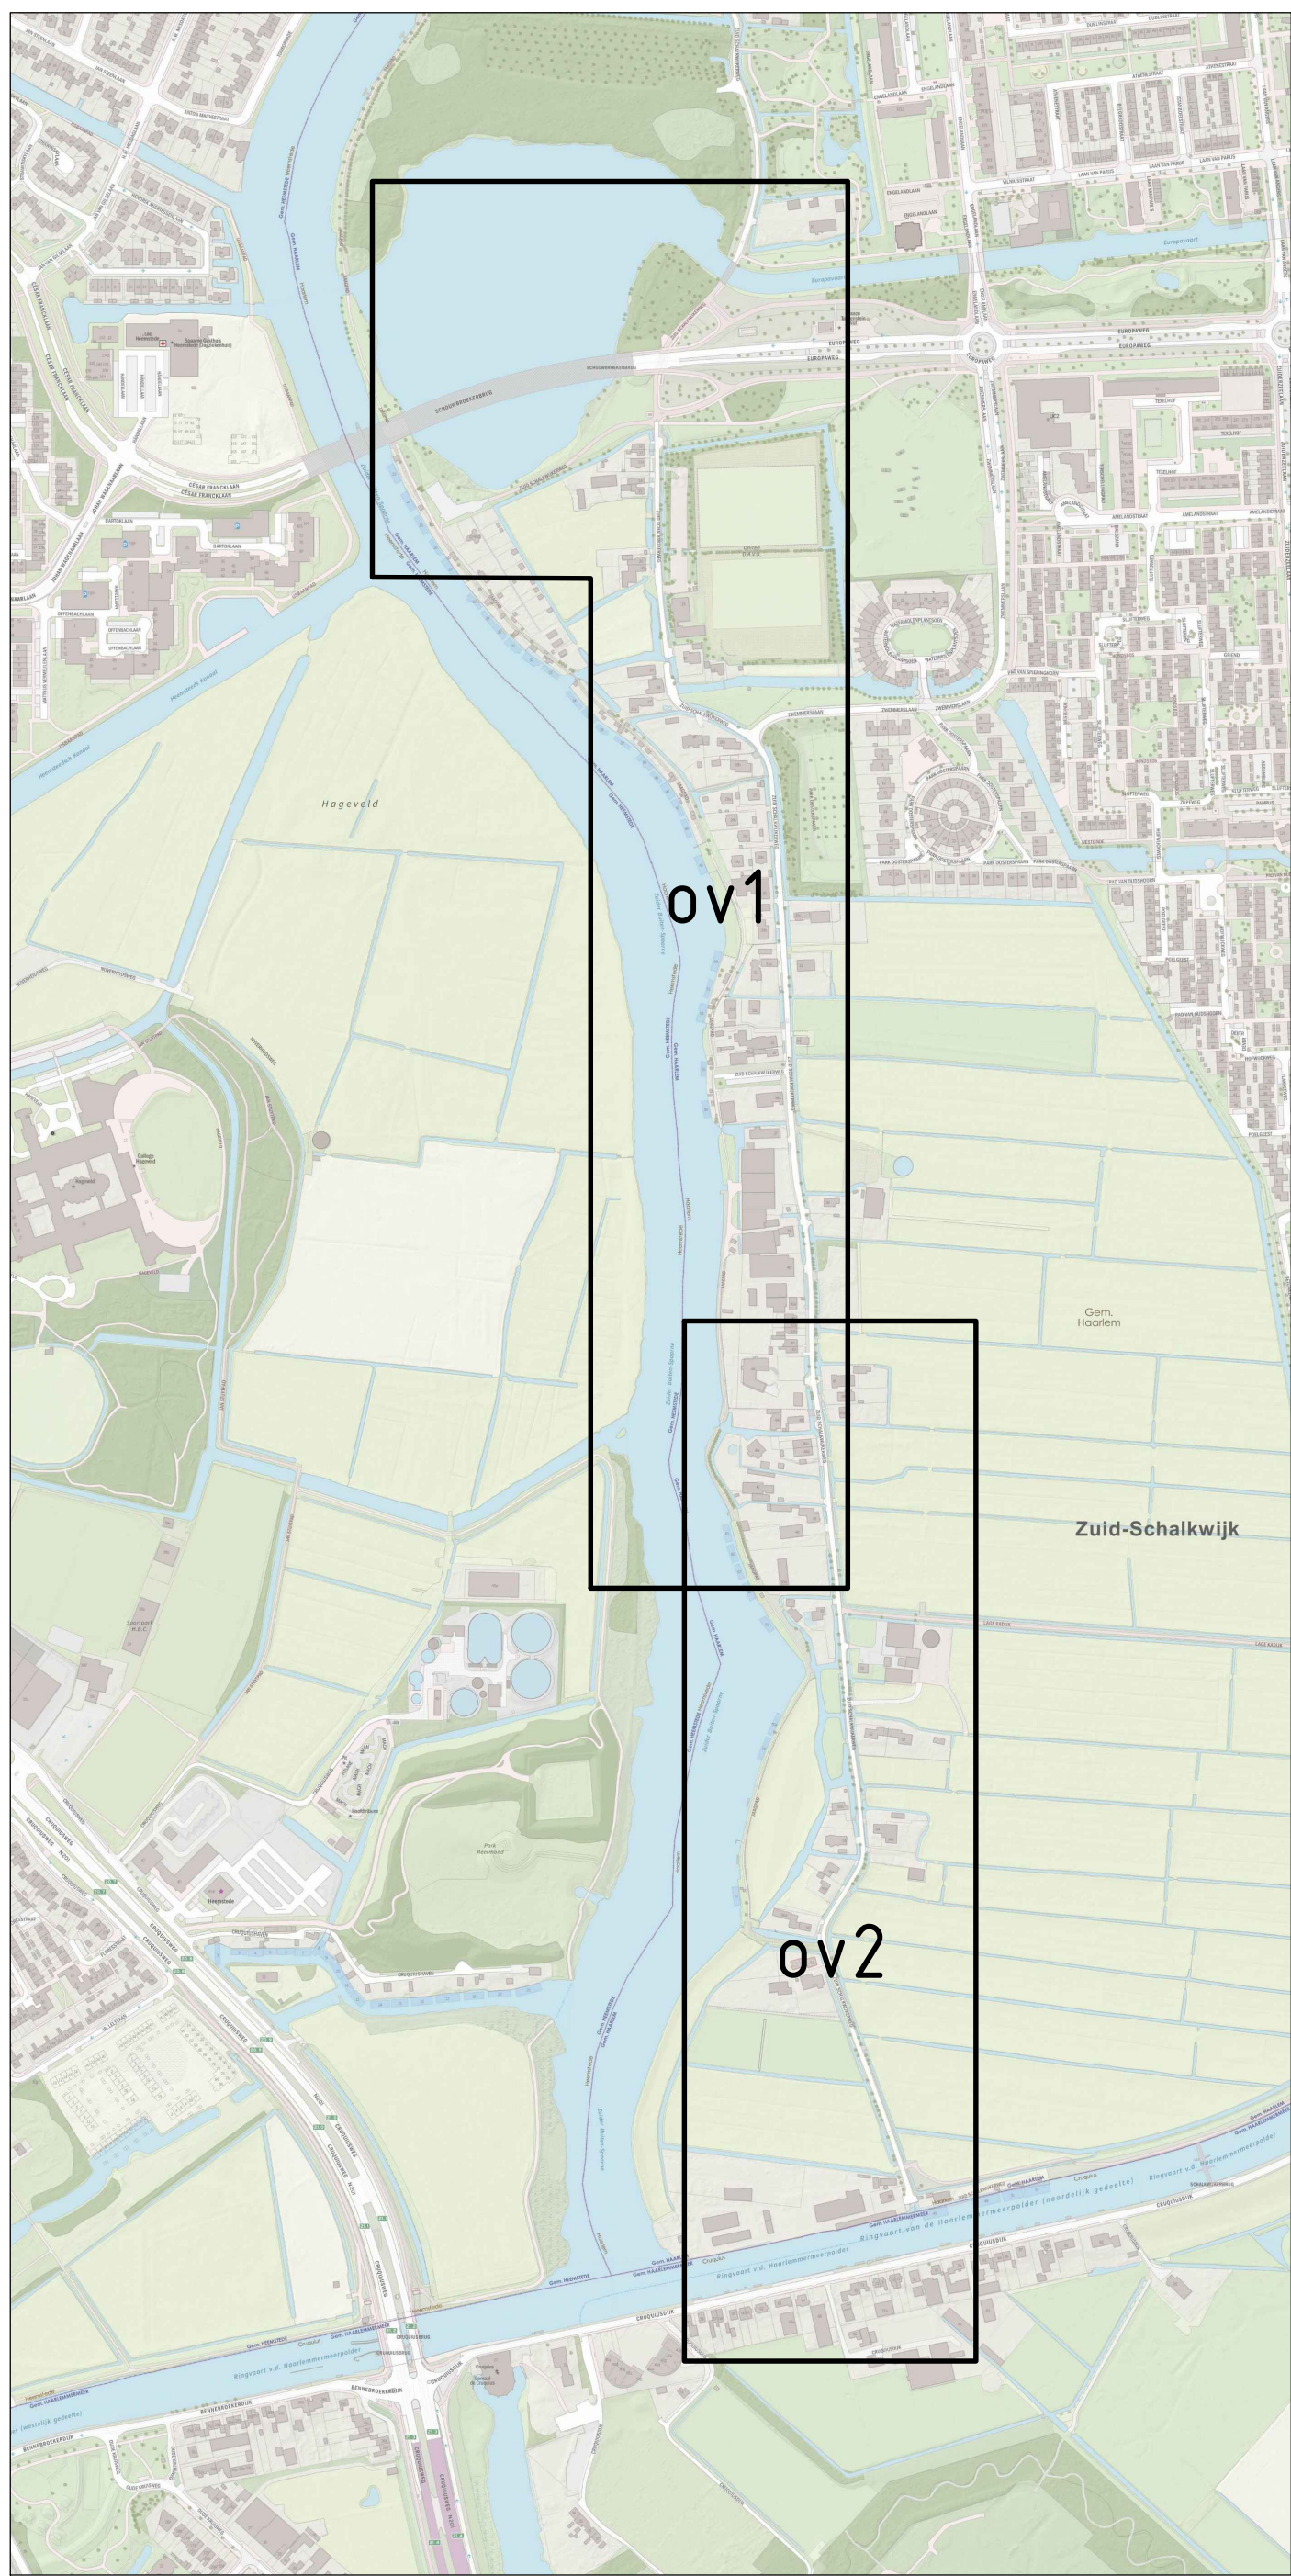

2 *Crataegus monogyna* (meidoorn)
Sambucus nigra (vlier)
Ribes nigrum (zwarte bes)
Rosa rugosina (egelantier)
Salix repens (krupwilg)

1 *Struikenix 1*
rataegus monogyna (meidoorn)
Viburnum opulus (gedersde roos)
Rosa frangula (sporekruut/vuilboom)
Ligustrum vulgare (liguster)
Malus domestica (wilde appel)

Bomen

12 *Prunus domestica* (appel)

1 *Tanne Kastanje*
(Castanea sativa)

9 *Nader* *Tu bepalen*
fruitbomen in boomgaard:
Prunus avium 'Pragm' (kers)
Prunus domestica 'Opal' (in combi met *Prunus domestica* 'Victoria', i.v.m. bestuiving
Mespilus germanica (Inspell)
Malus domestica (wilde appel)
Prunus pissin (peper)

- 8 Meidoorn
(*Ilex aquifolium*)
- 7 Veldesdoorn
(*Acer campestre*)
- 6 Gladde iep/veldiep
(*Ulmus minor*)
- 5 Ratalpopulier
(*Populus tremula*)
- 4 Zwarte populier
(*Populus nigra*)
- 3 Haagbeuk
(*Carpinus betulus*)
- 2 Gewone els
(*Alnus glutinosa*)

Verklaring klikmelding

	Buisleiding gevaarlijke inhoud
	Datatransport
	Laagspanning
	Middenspanning
	Gas lage druk
	Water
	Graafpolygoon
	Drukkeriëling
	Riolering rijsprong

Maten in meters, tenzij anders is vermeld.
Peilmaten in meters t.o.v. N.A.P., tenzij anders is vermeld.
Materiaalmaten in millimeters, tenzij anders is vermeld.
Diameters in millimeters, tenzij anders is vermeld.

2	21-06-22	
Nr	Datum	

Opdrachtgever

Gemeente Haarlem

Projectomschrijving

Groot onderhoud Zuid Schalkwijkseweg

Tekeningomschrijving
Voorlopig ontwerp
Groeninrichting nieuwe situatie

Tekeningnummer
N-0413188.105 Groeninrichting

Tekenaar	Schaal
Laurens van Amstel	1:1000
Projectleider	Formaat
R. Wisse	A0 (1189x841)
	Blad in bladen
	1 IN 1
Status	Wijz. nr.
Concept	2

teagroup.nl



Antea Group logo featuring a stylized blue figure and the text "antea®group".