



Verklaring

- Bestaande situatie
- Bomenconditie**
 - 104425 Matig
 - 129846 Slecht
 - Te kappen bomen
 - Herplant elders/gazon

0 25 50 75 100m

D0	31-08-2022	DEFINITIEF		T.J.
Nr	Datum		Wijziging	Tek

Maten in meters tenzij anders vermeld
Materialen in millimeters
Hoogtematen in meters t.o.v. N.A.P.

Oprachtgever
Gemeente Haarlem

Projectomschrijving
**Schalkwijk bomen
Meerwijk**

Tekeningomschrijving
**Overzichtstekening
Bomen ouder dan 50 jaar**

Tekeningnummer
413188.207-GR-0-0640

Tekenaar
T.G.T. Janssen

Projectleider
F. Maat

Status
DEFINITIEF

www.anteagroup.nl


Schaal
1:2500

Formaat
A1

Blad in bladen
1 IN 2


Wijz. nr.
DO



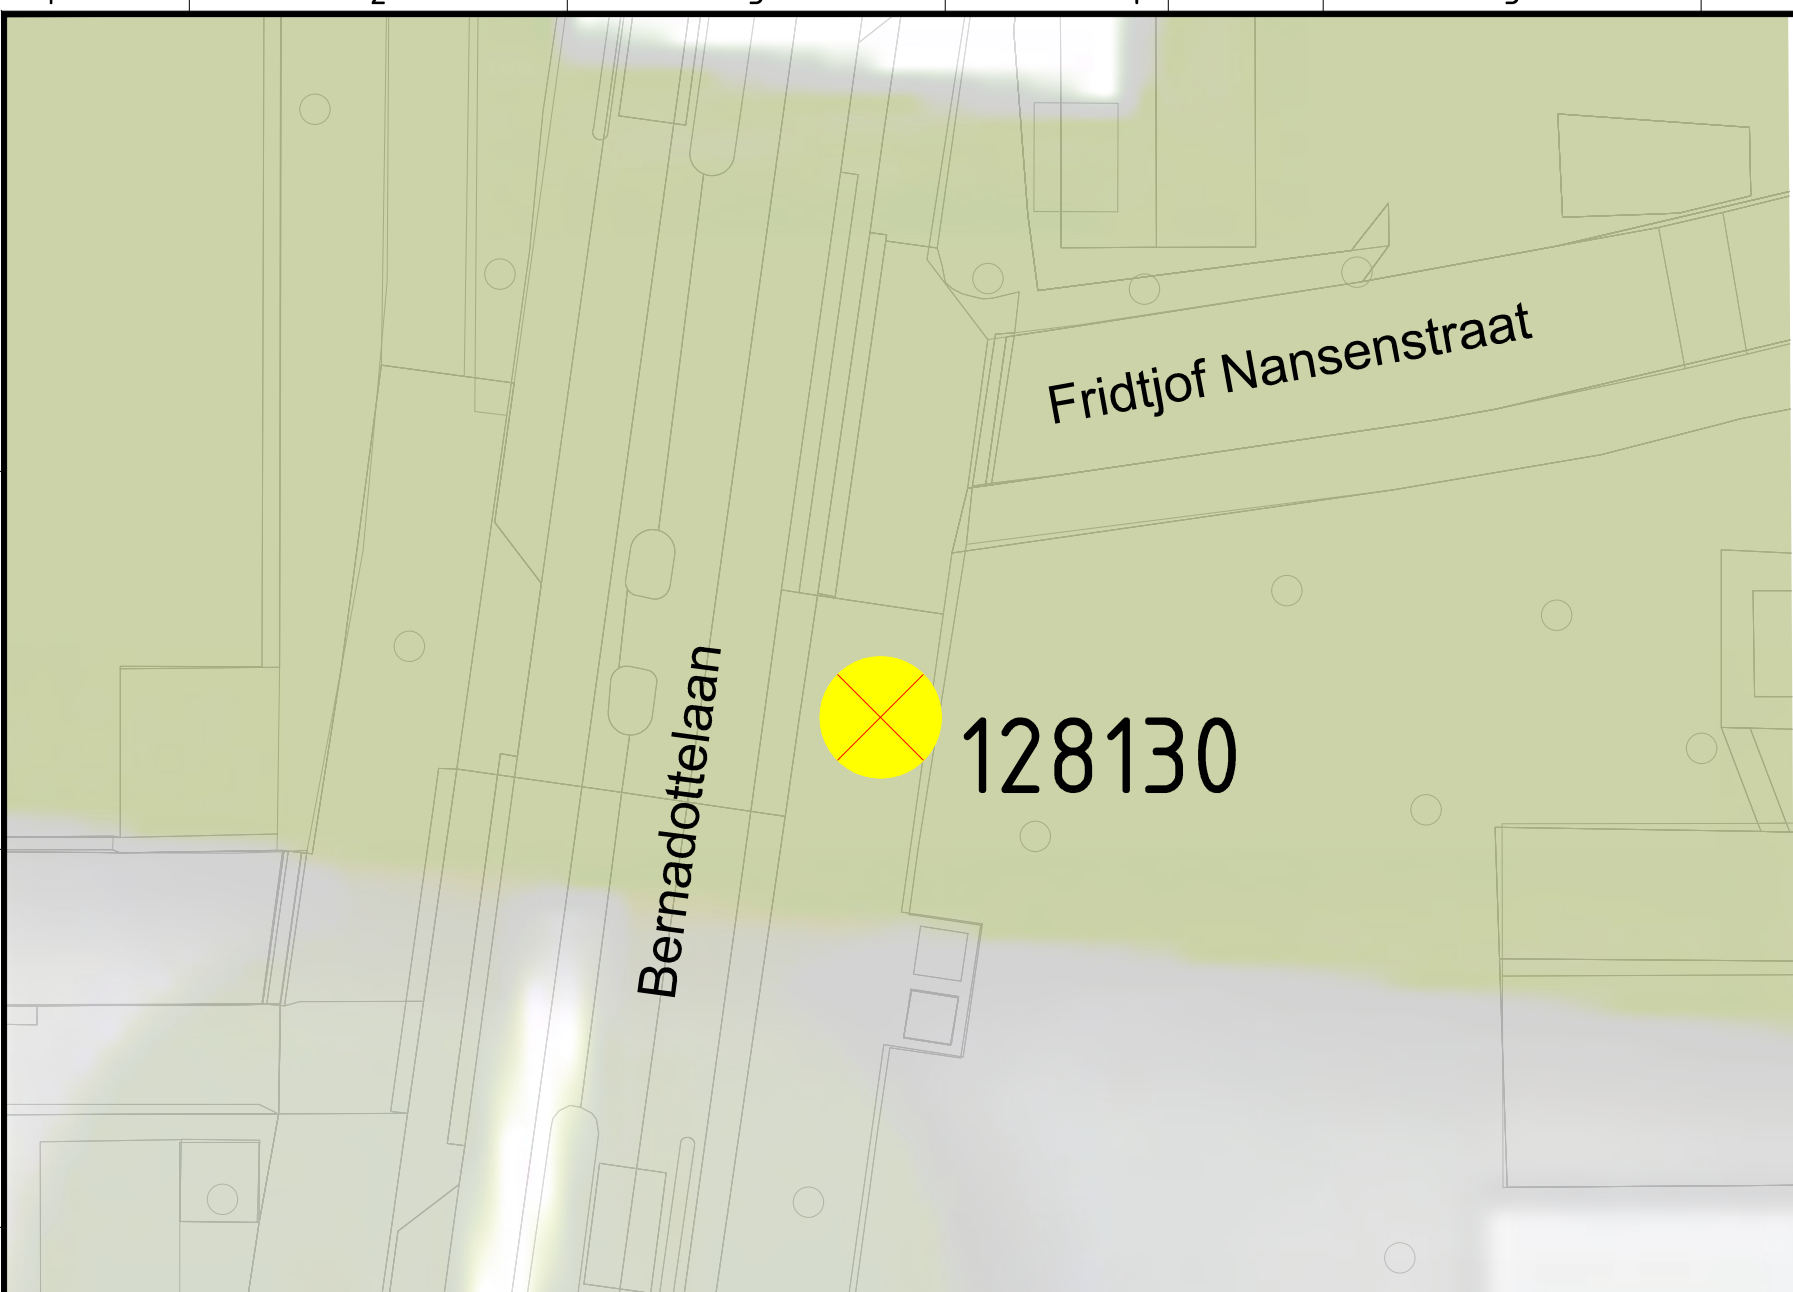

Boom nr. 128130

SCHAAL 1 : 250

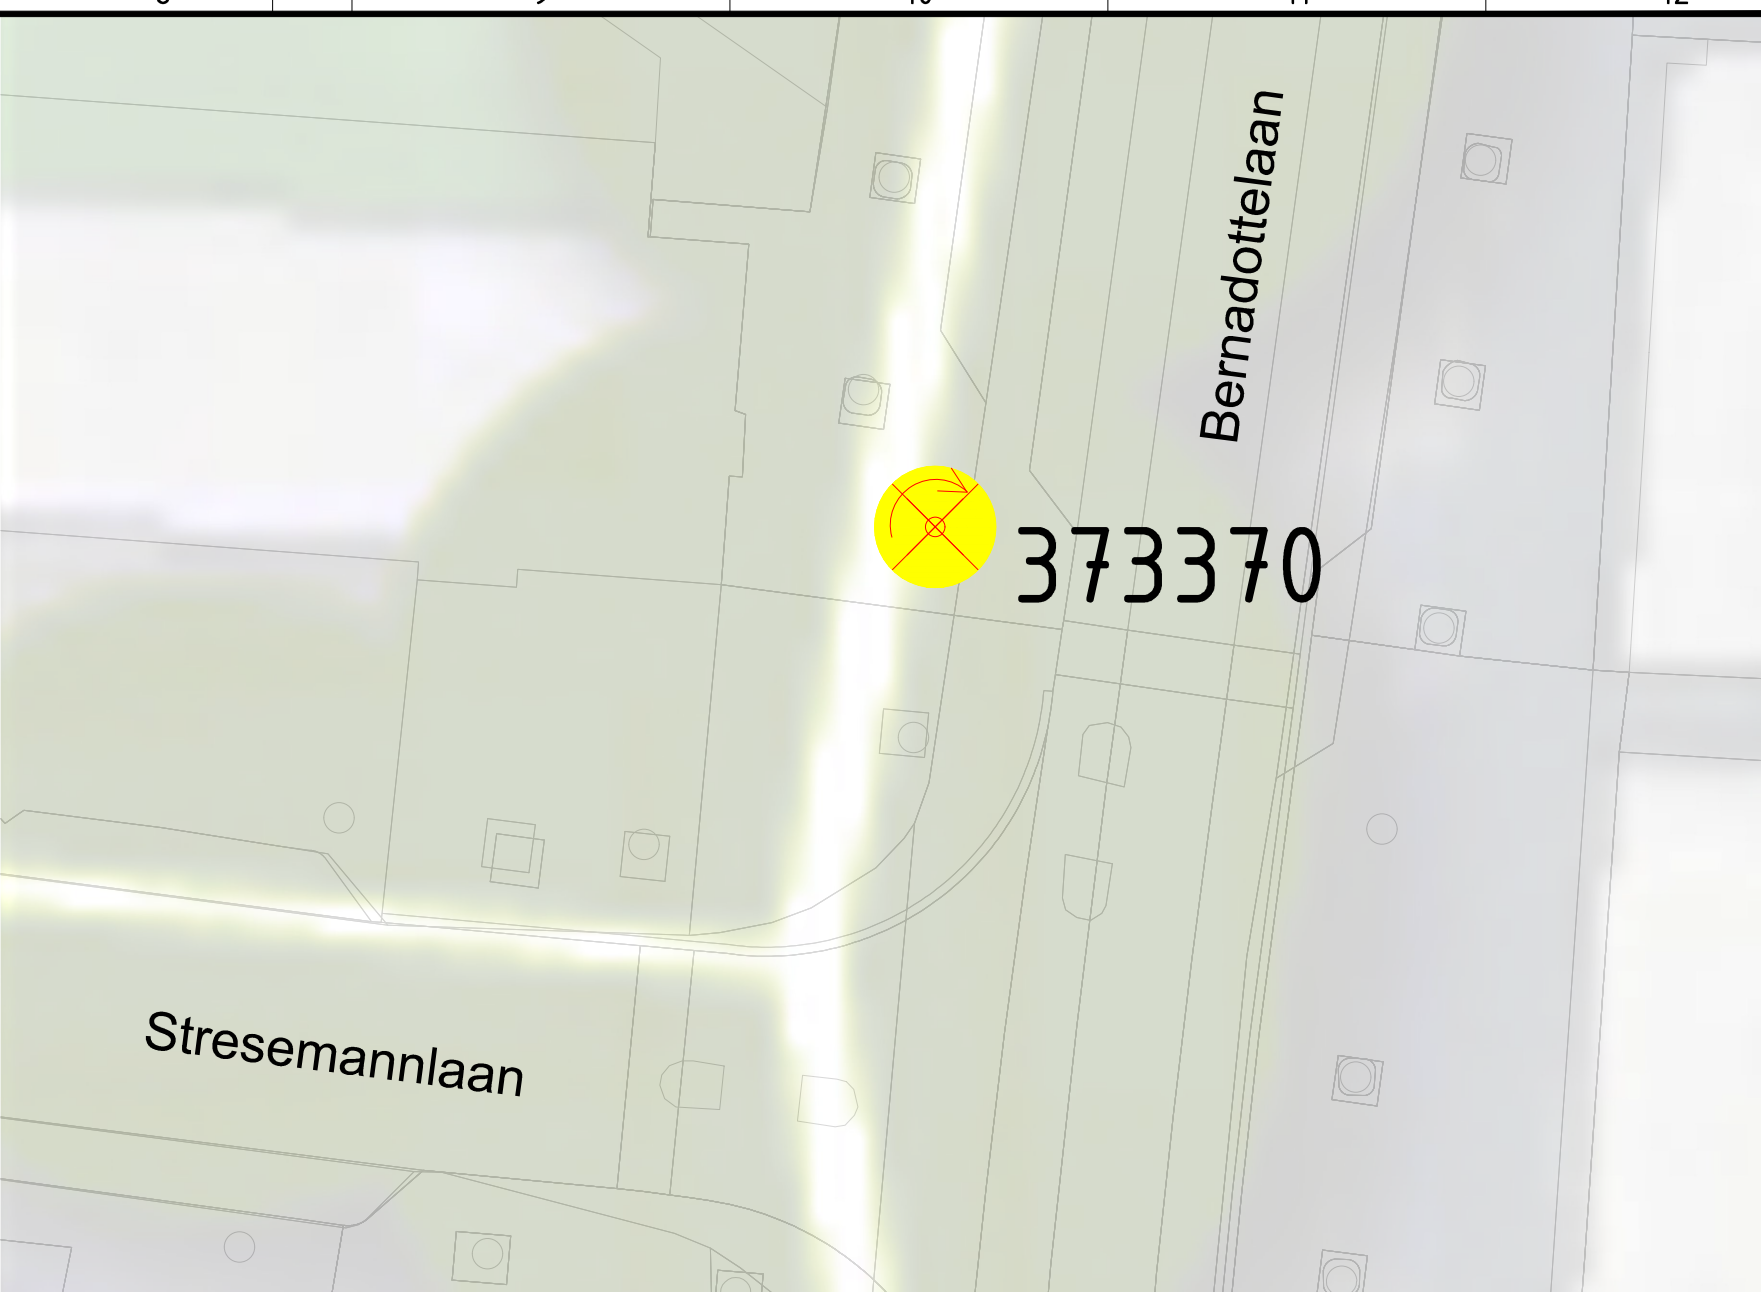

Boom nr. 373370

SCHAAL 1 : 250




Boom nr. 129805

SCHAAL 1 : 250



Boom nr. 126035

SCHAAL 1 : 250

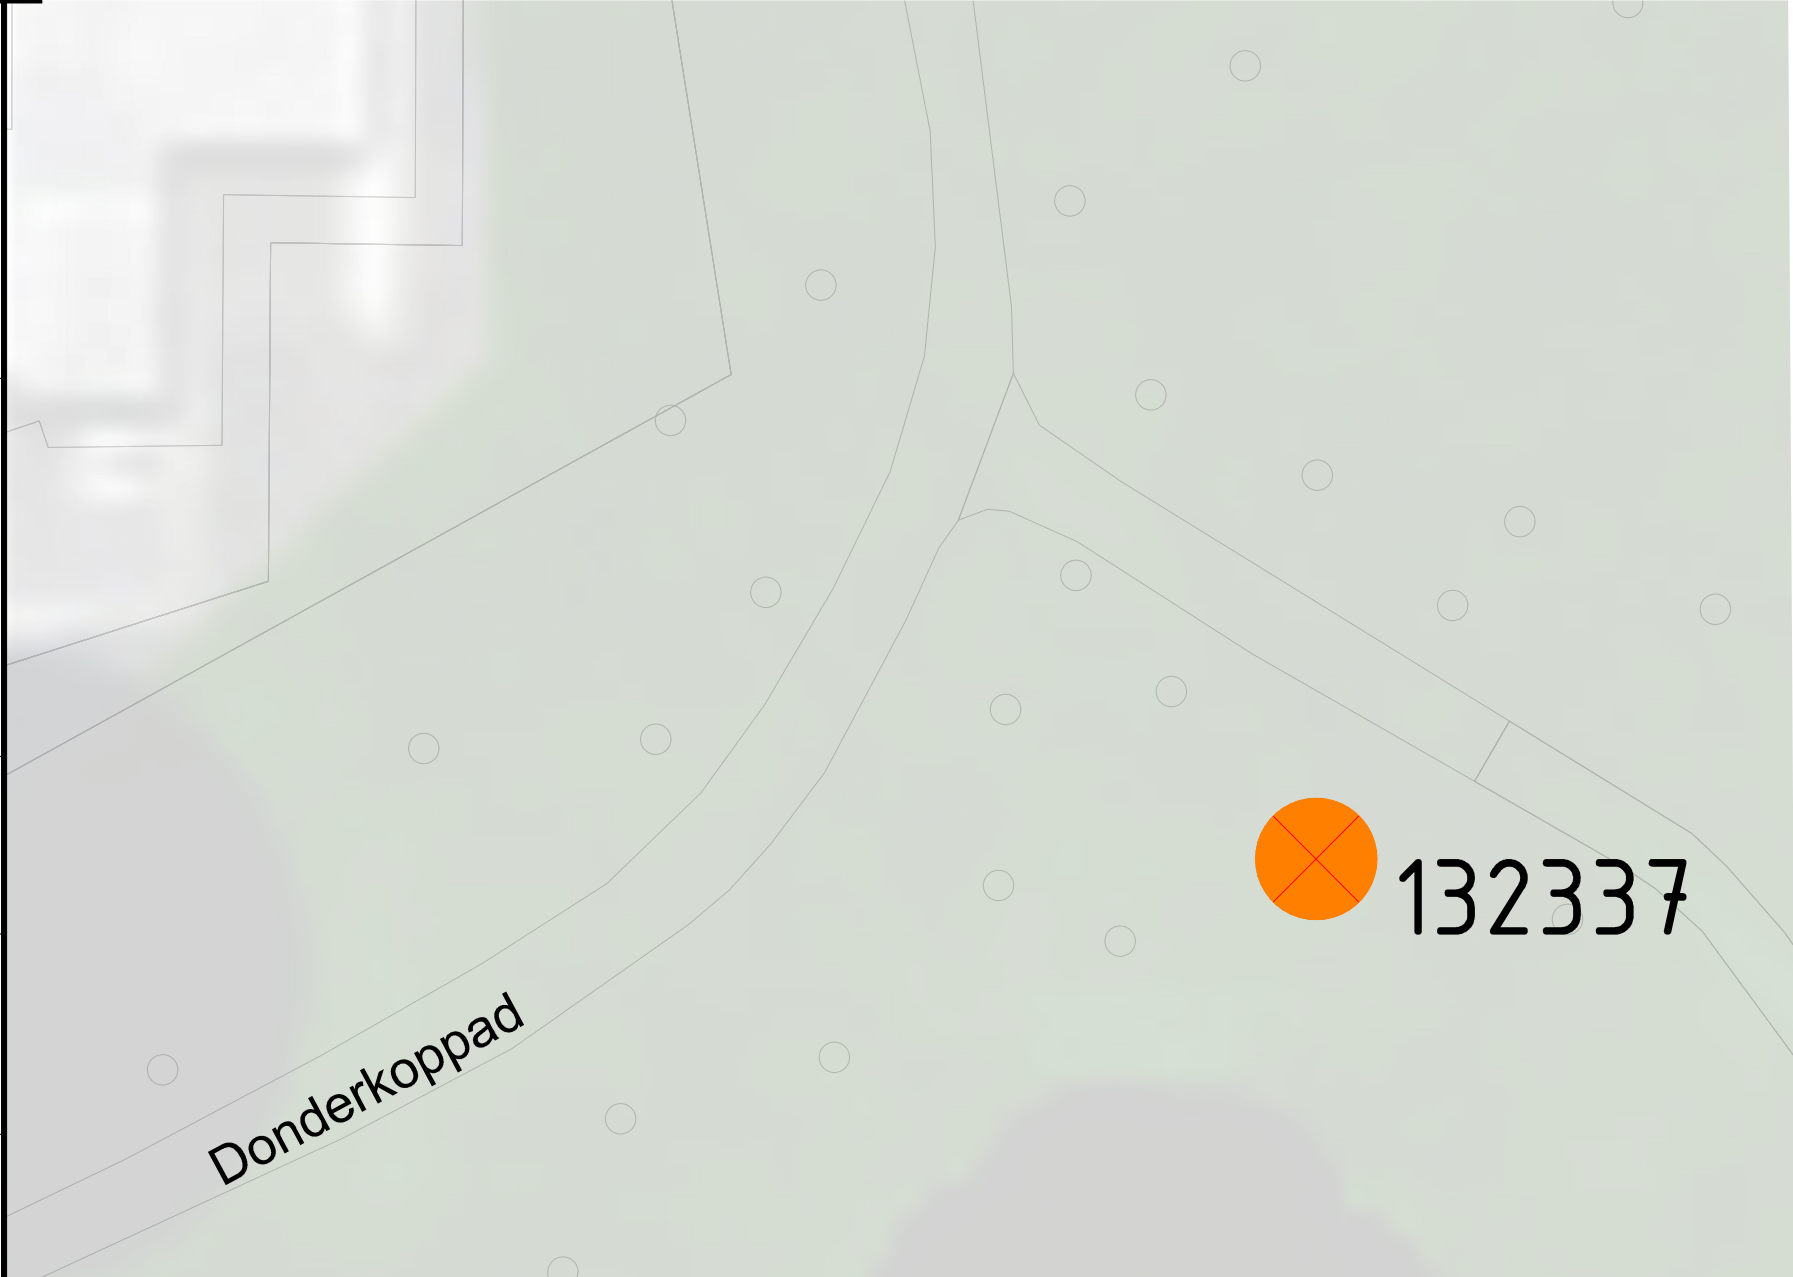

Boom nr. 132337

SCHAAL 1 : 250

Verklaring

- Bestaande situatie
- Bomenconditie**
- 104425 Matig
- 129846 Slecht
- Te kappen bomen
- Herplant elders/gazon

02.57.5

0 2.5 5 7.5 10m

Maten in meters tenzij anders vermeld

Materialen in millimeters

Hoogtematen in meters t.o.v. N.A.P.

D0	31-08-2022	DEFINITIEF	T.J.
Nr	Datum	Wijziging	Tek

Opdrachtgever

Gemeente Haarlem

Projectomschrijving

Schalkwijk bomen

Meerwijk

Tekeningomschrijving

Overzichtstekening

Bomen ouder dan 50 jaar

Tekeningnummer

413188.207-GR-0-0641

Tekenaar

T.G.T. Janssen

Projectleider

F. Maat

Status

DEFINITIEF

www.anteagroup.nl

Schaal

1:250

Formaat

A1

Blad in bladen

2 IN 2

Wijz. nr.

D0