



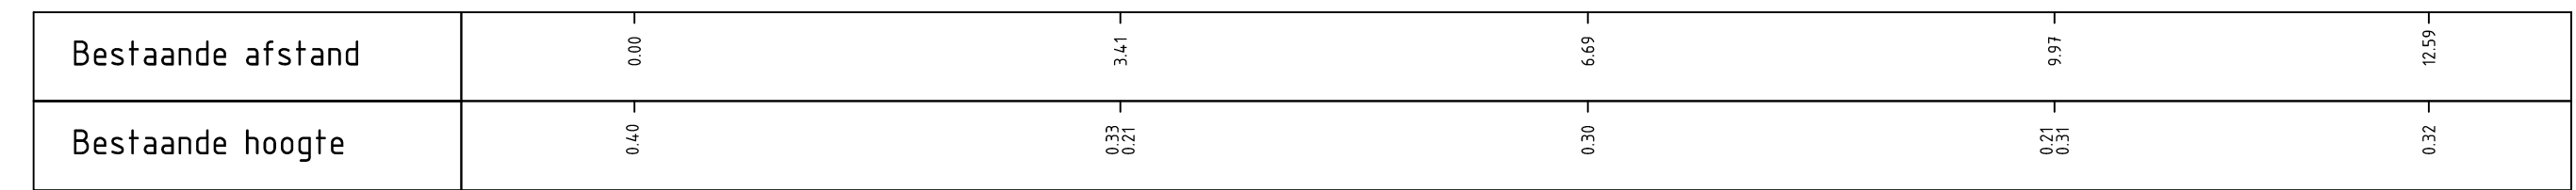


Schaal 1:50

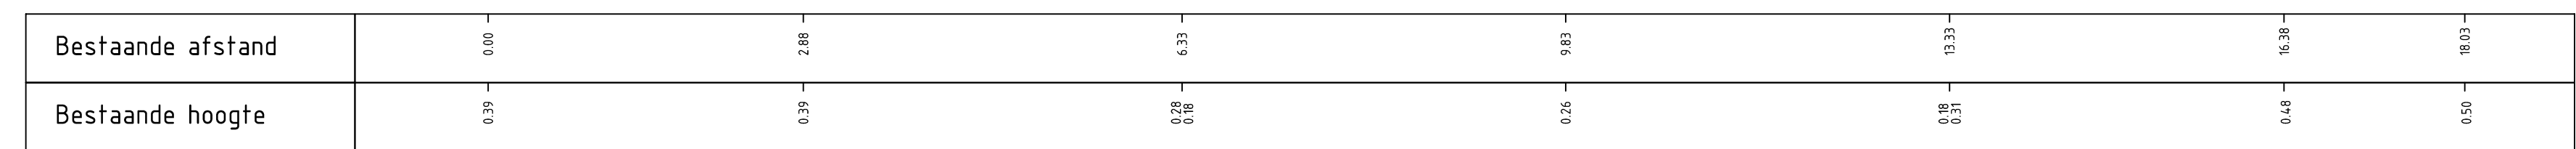

Schaal 1:50



Schaal 1:50

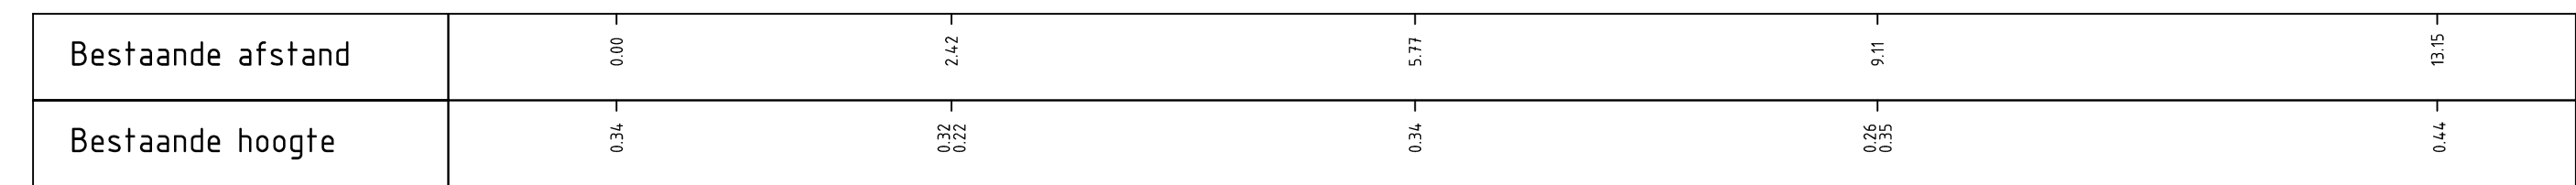

Schaal 1:50




Schaal 1:50



Tekeningnummer
413188.210-DP-2-0201




antea[®]group

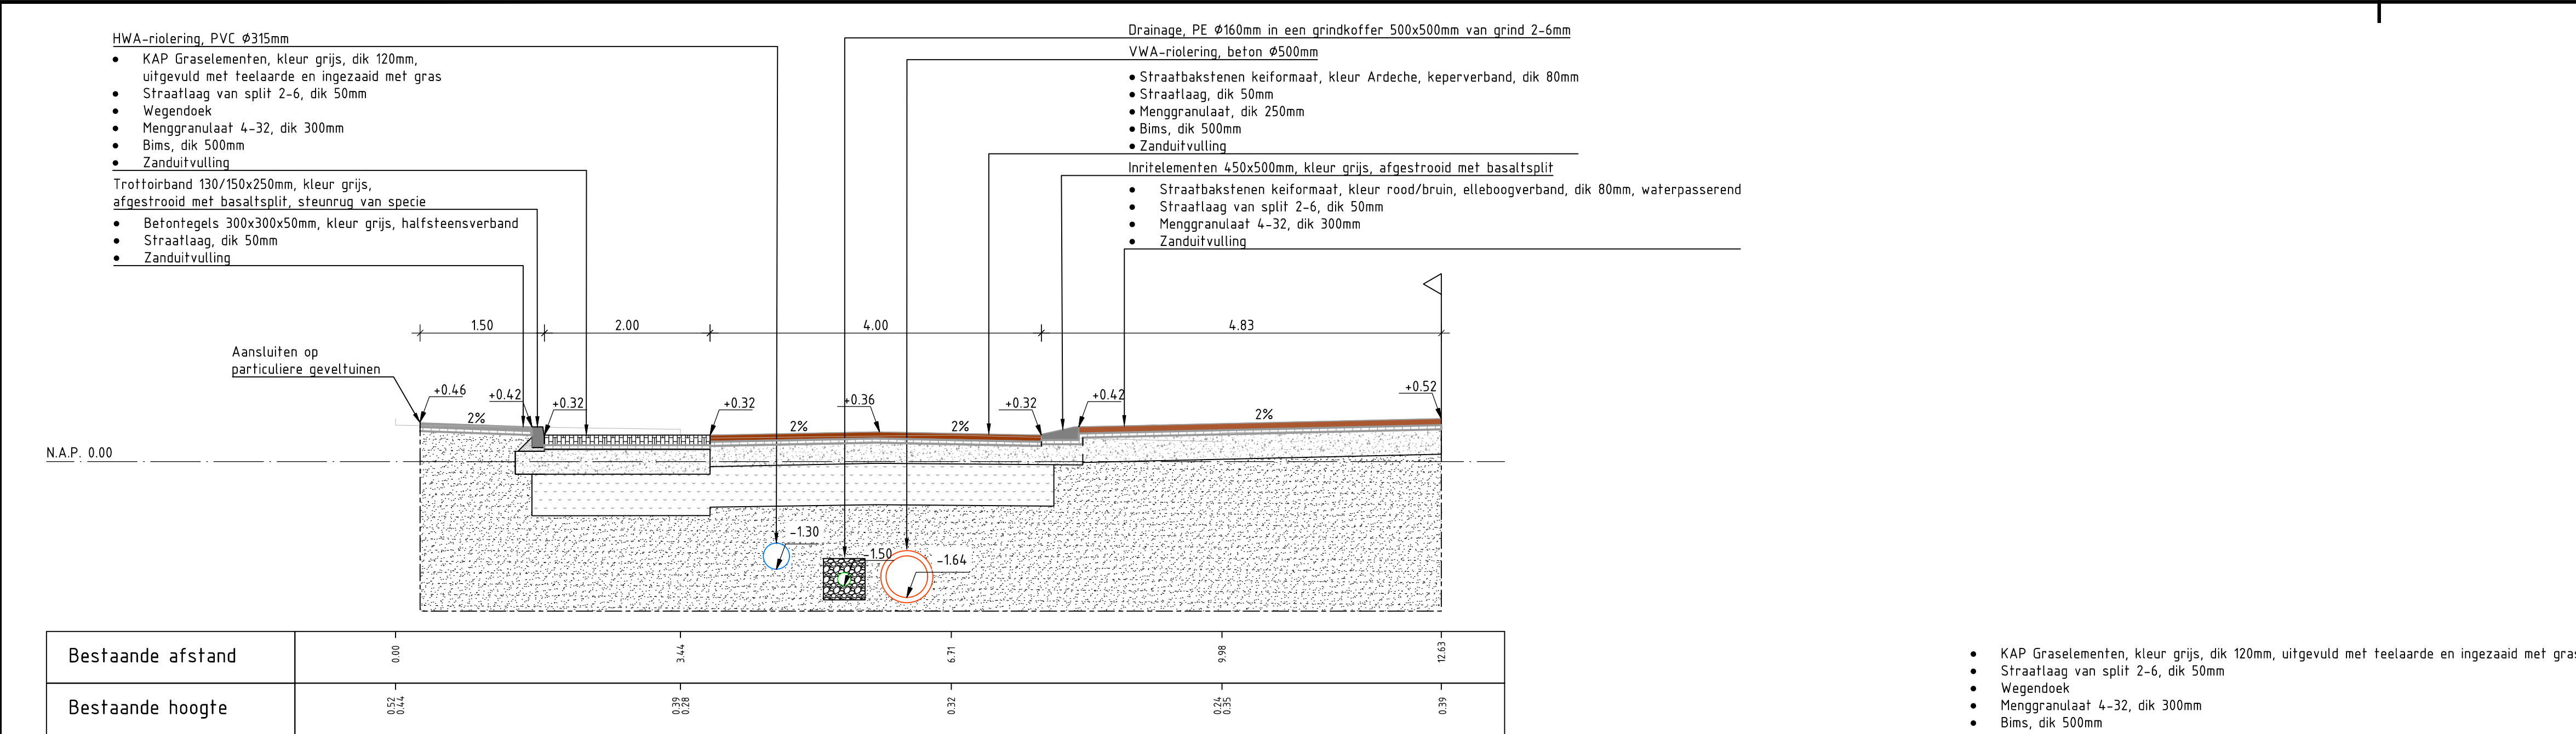


Dwarsprofiel DP43

Schaal 150

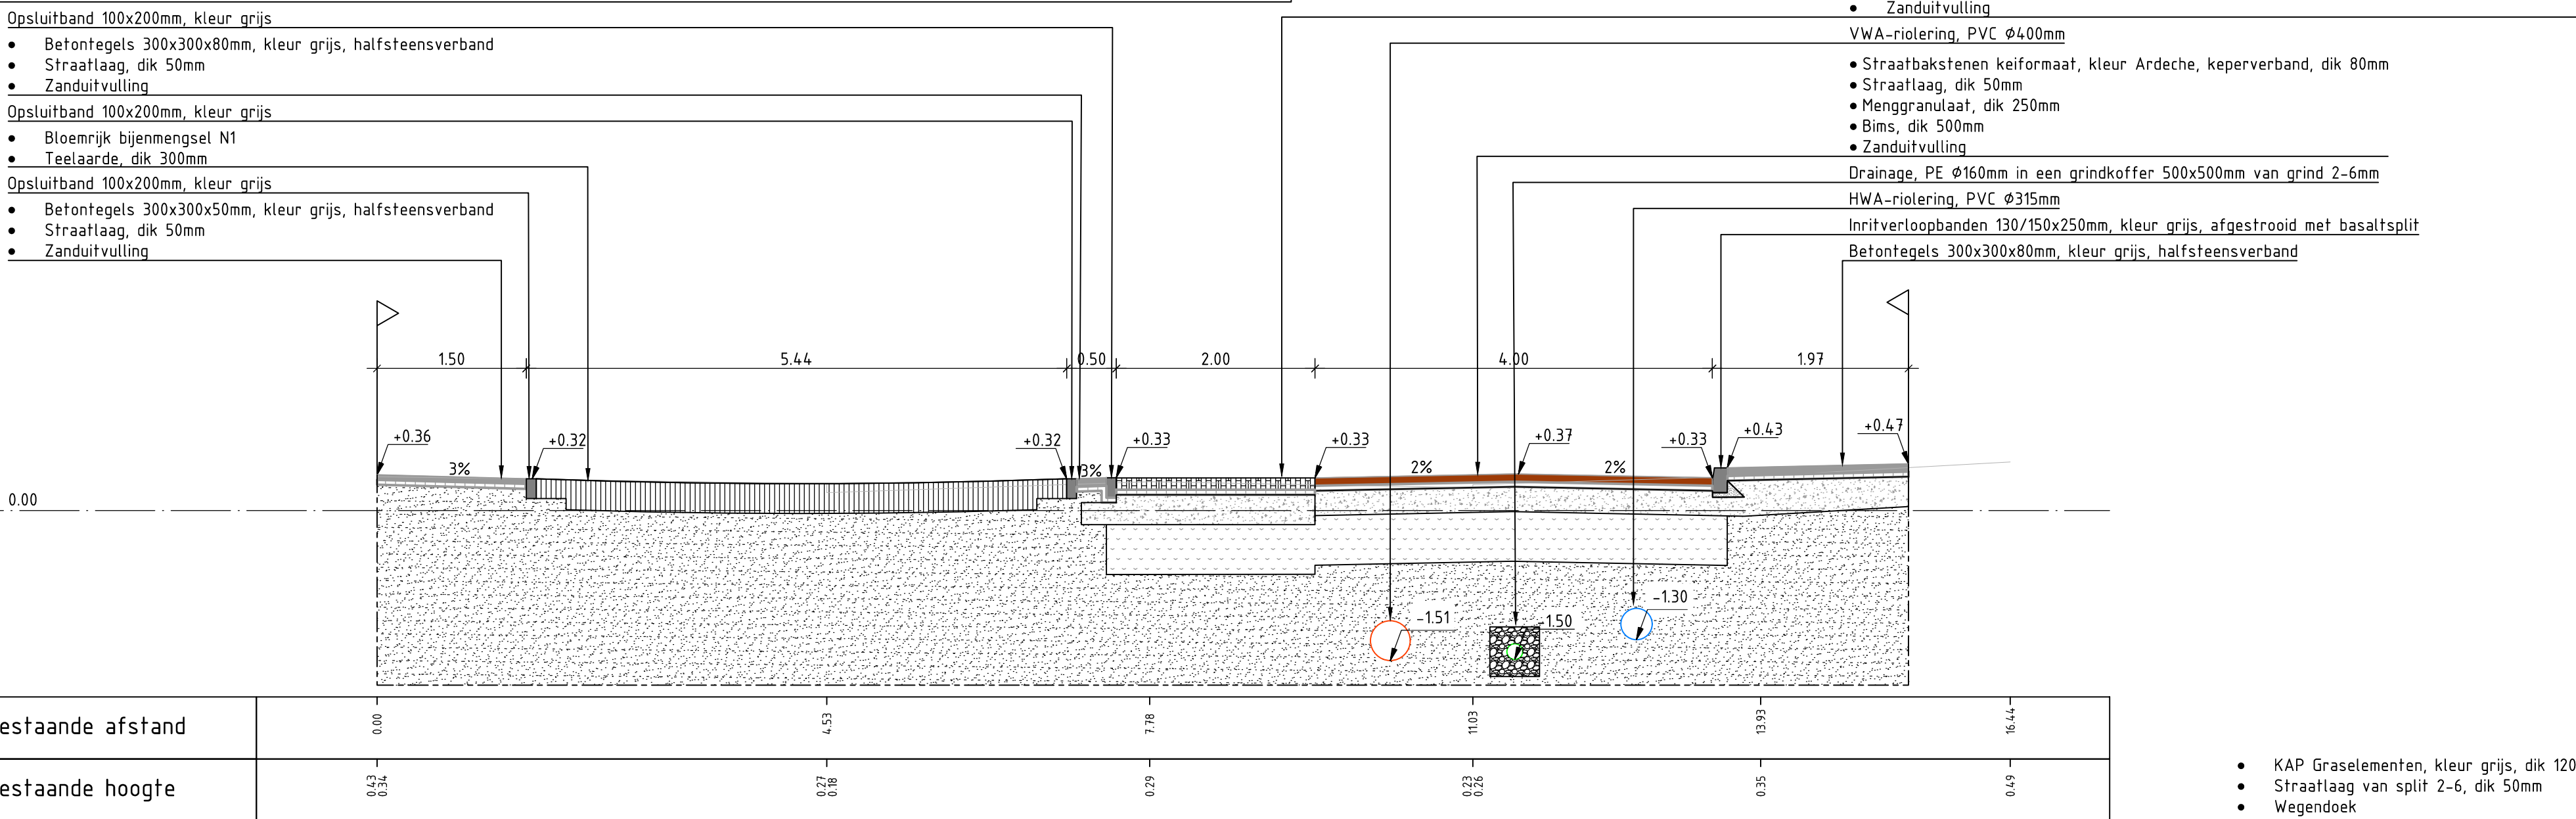


Dwarsprofiel DP44

Schaal 150

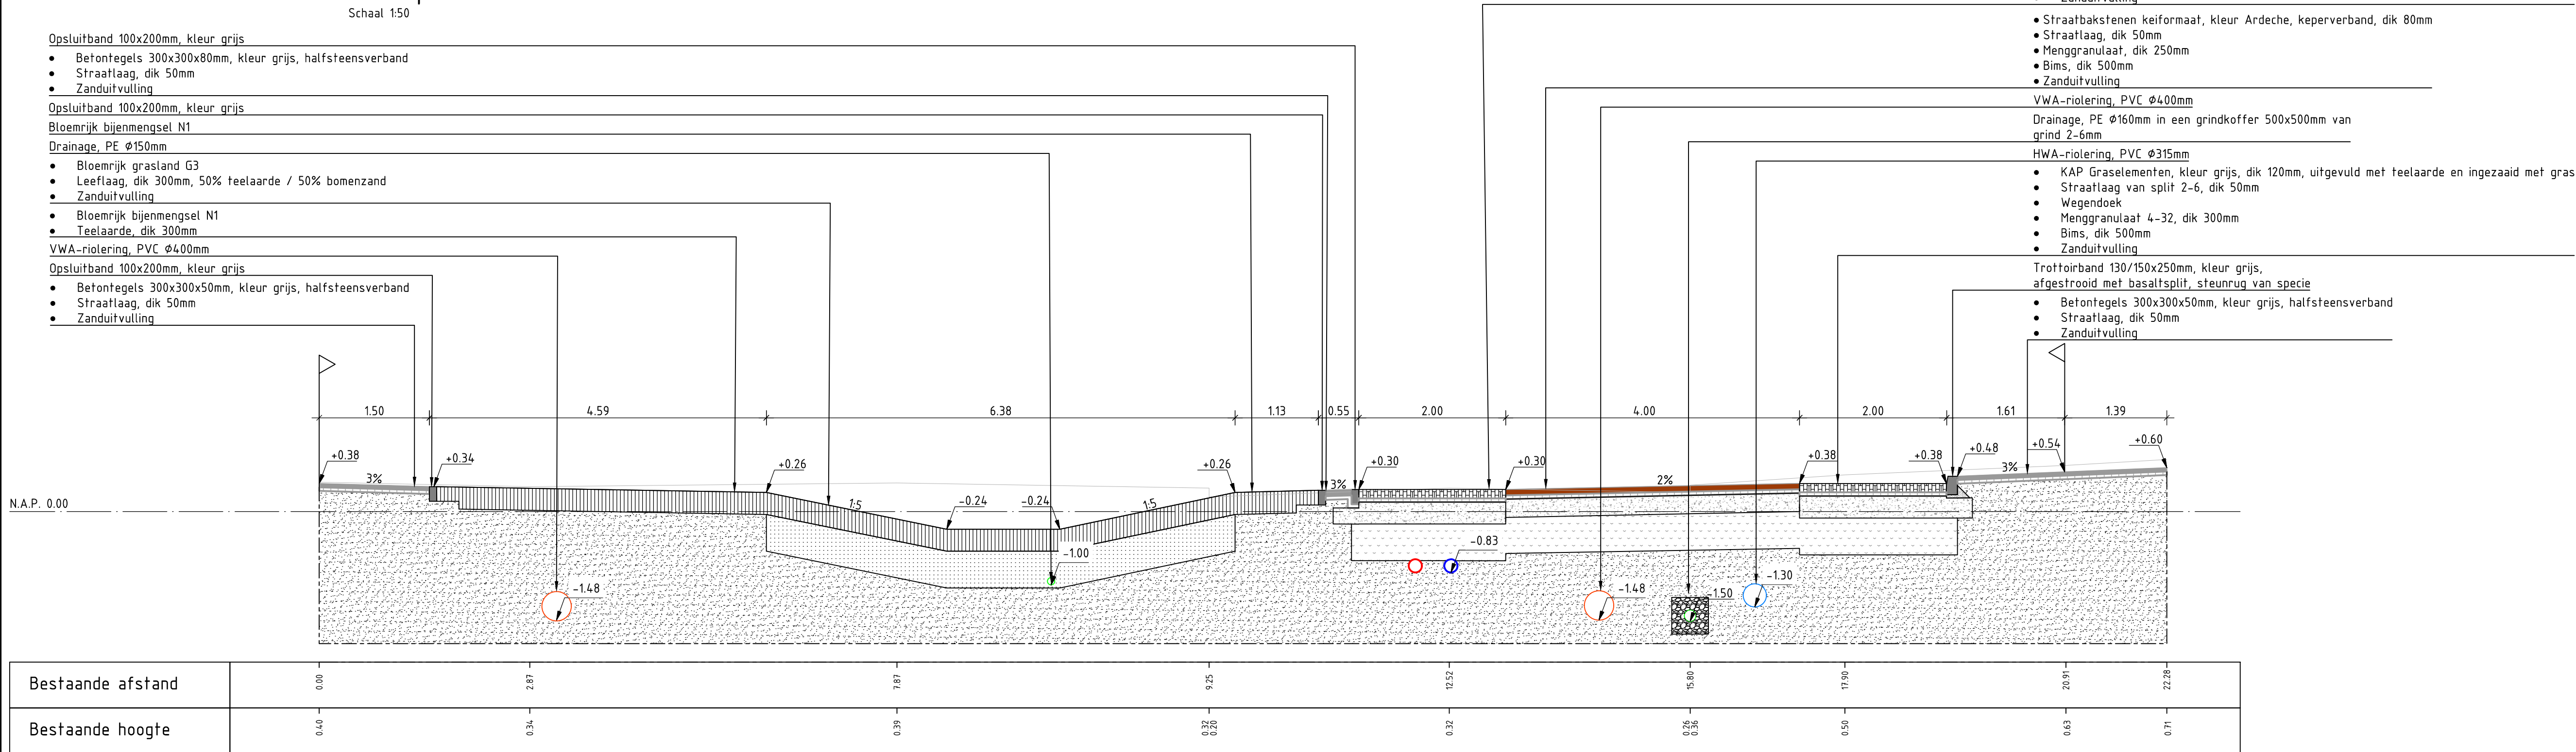


Dwarsprofiel DP45

Schaal 150

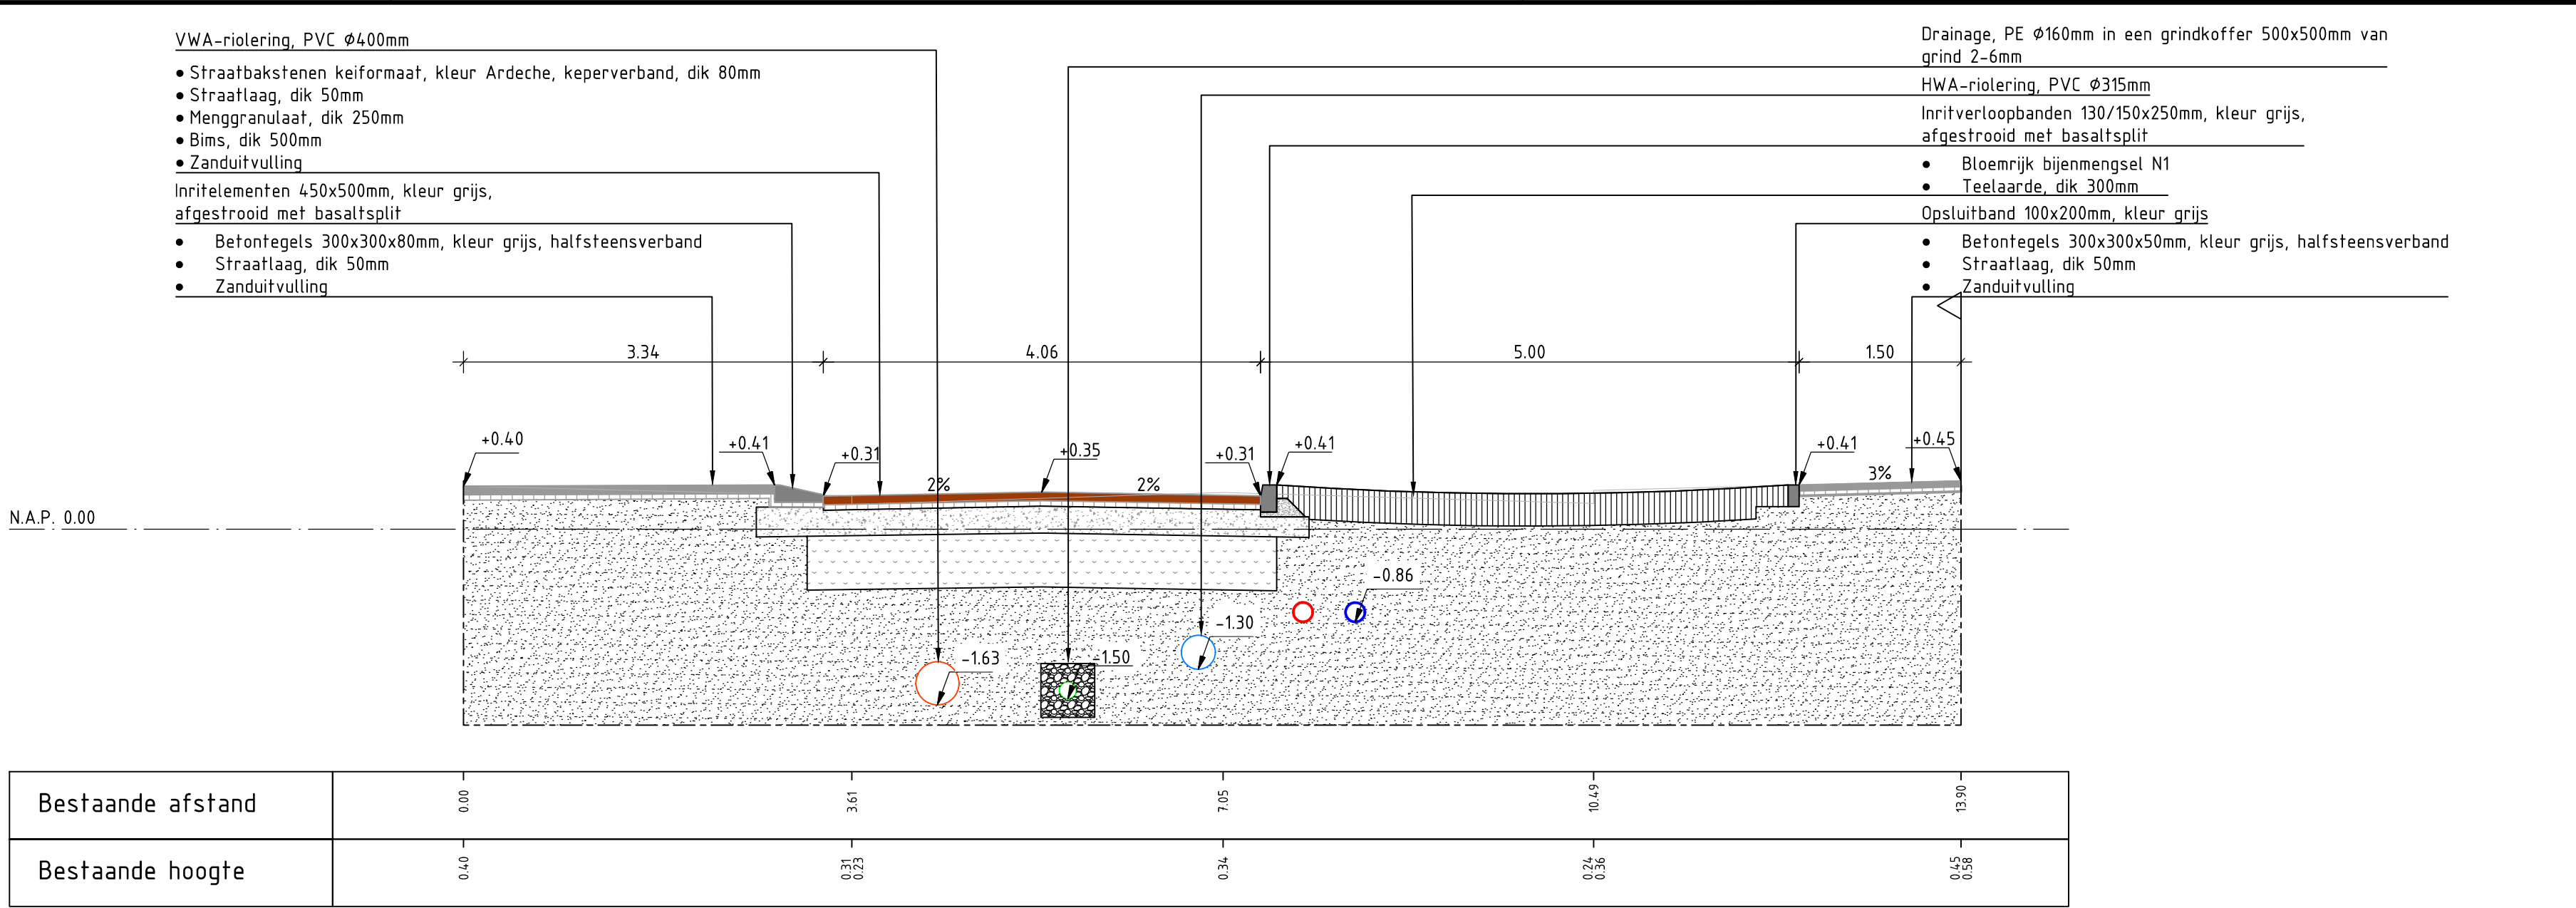


Dwarsprofiel DP46

Schaal 150

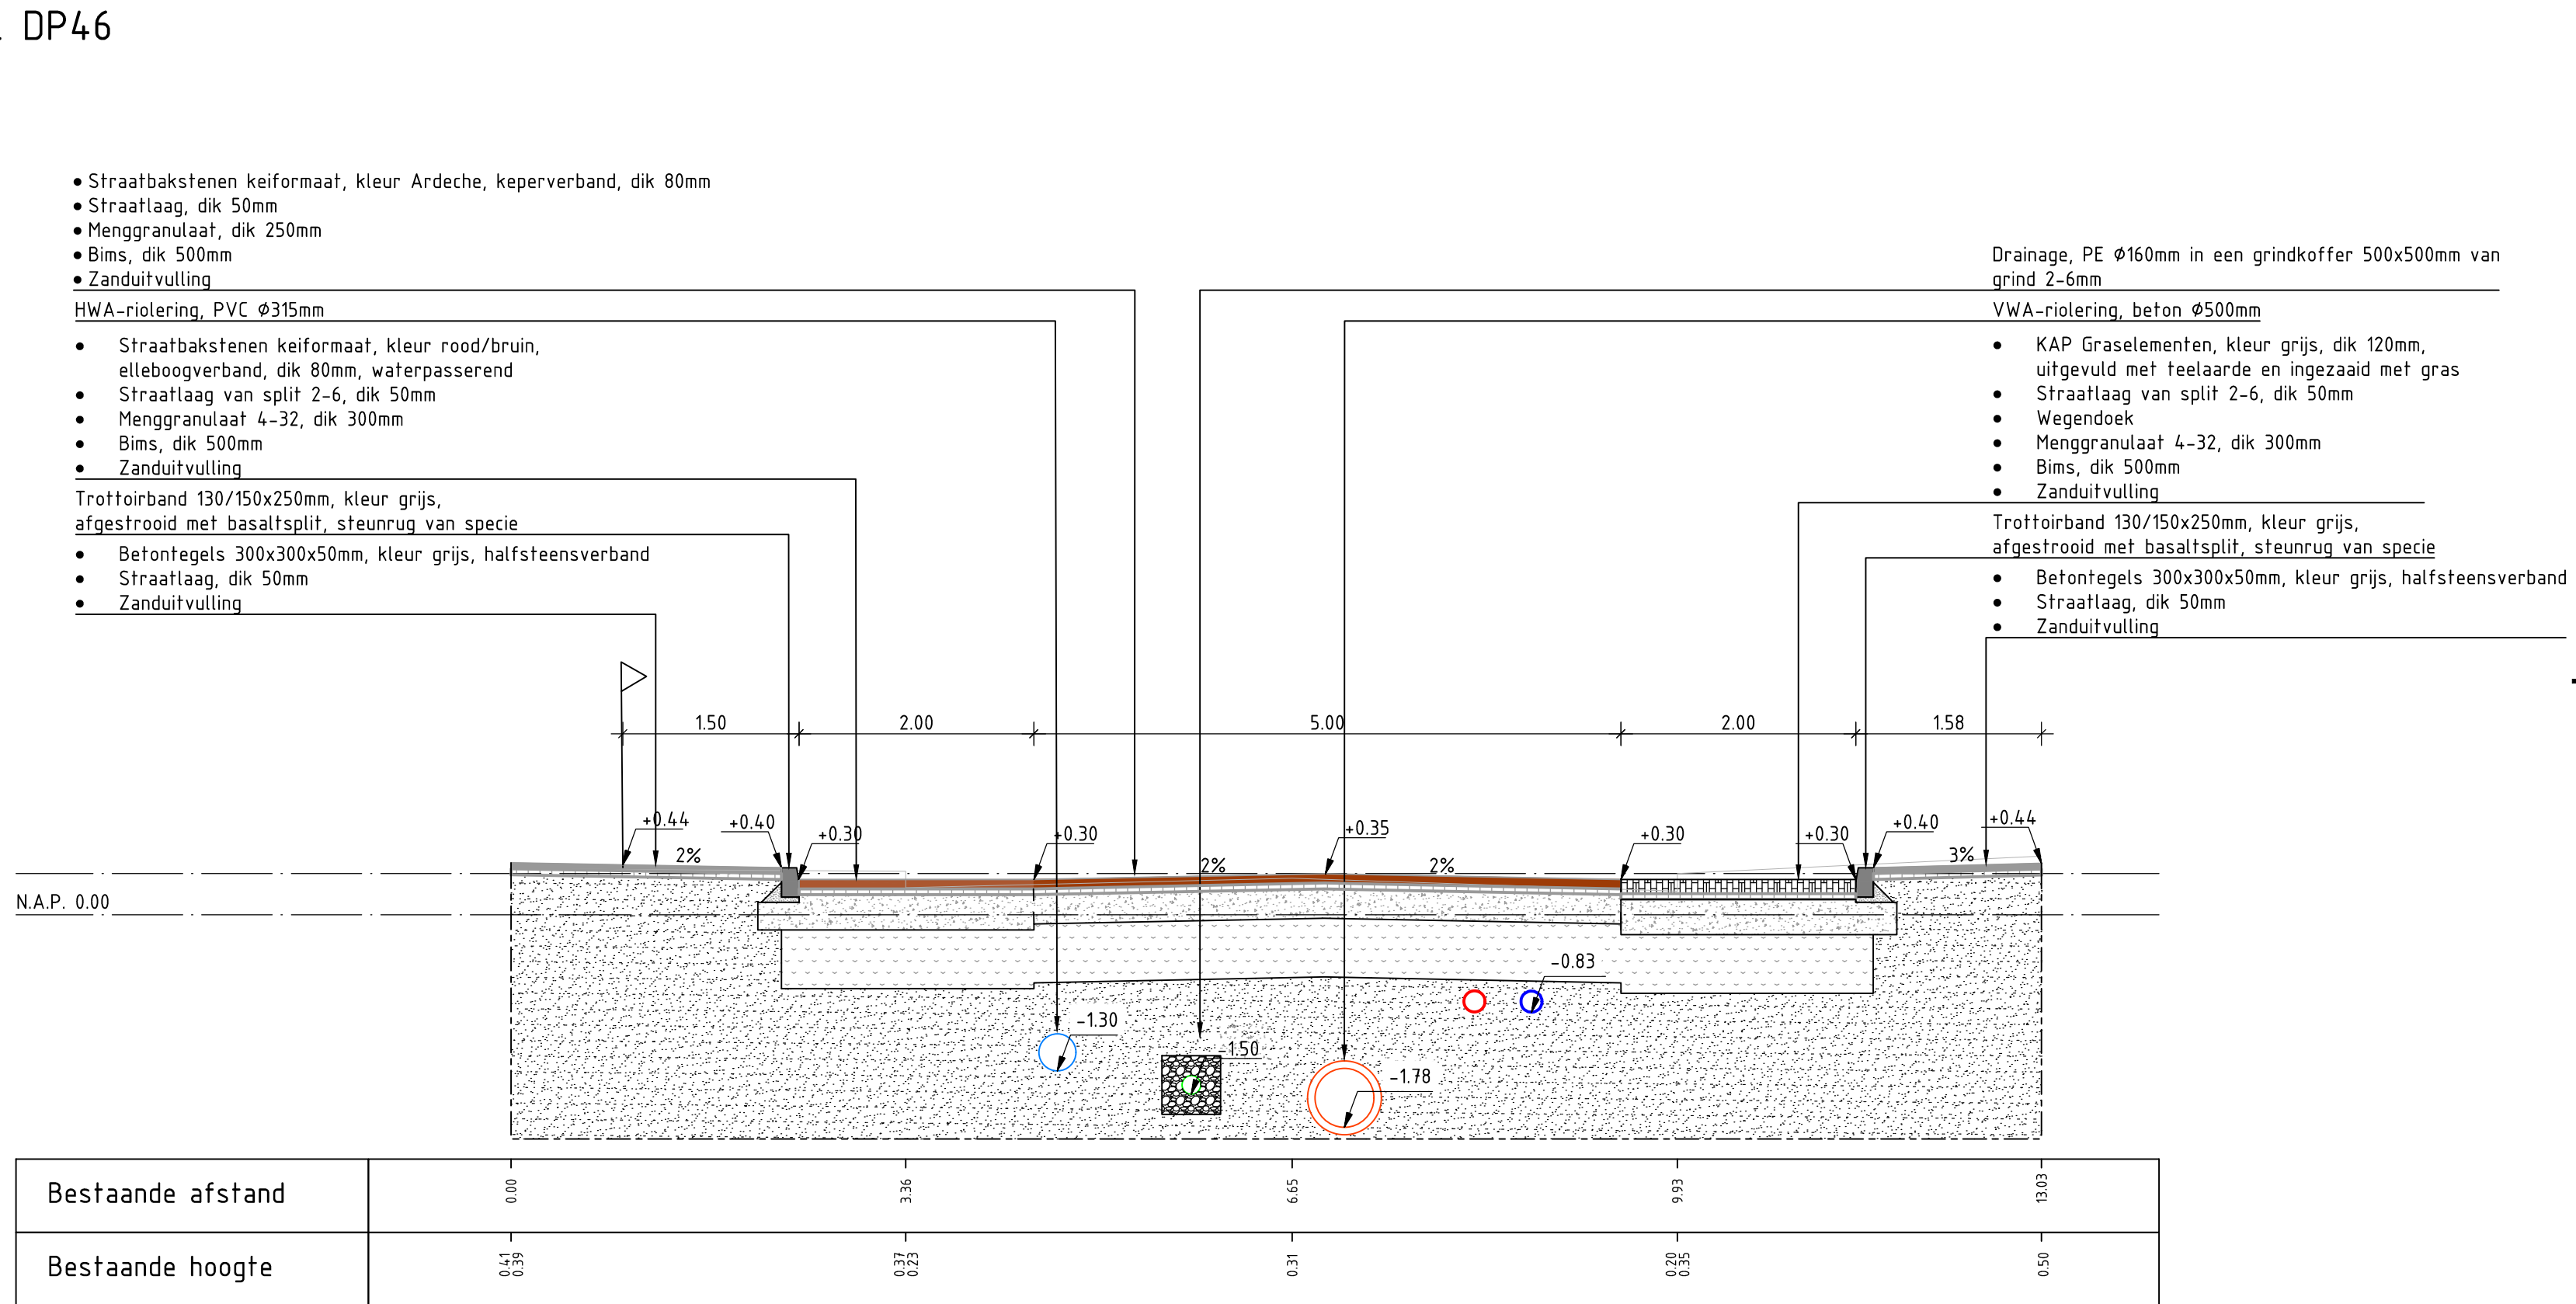

Dwarsprofiel DP47

Schaal 150

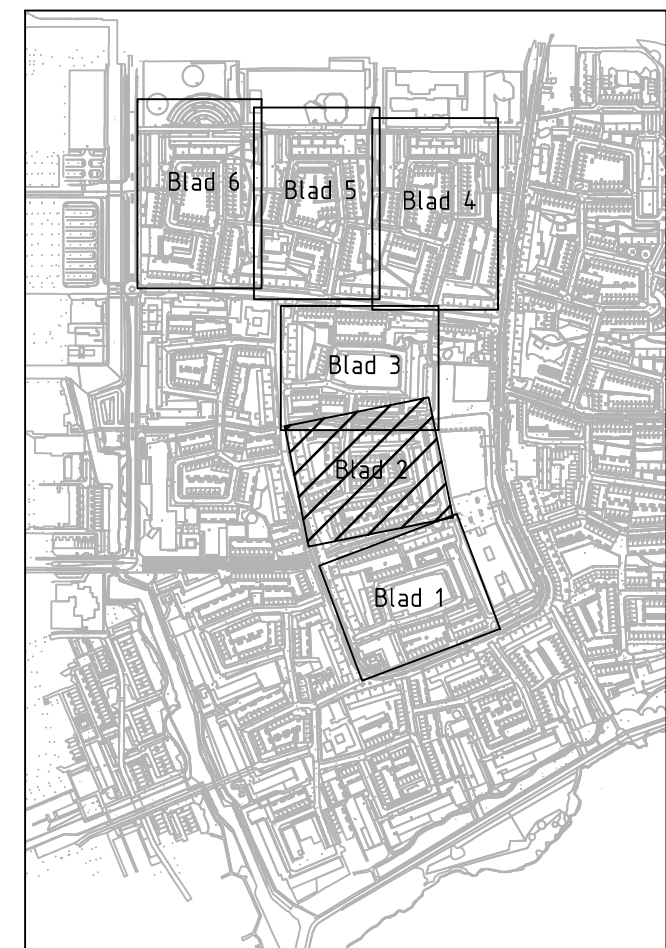


Overzichtstekening
SCHAAL 1:10.000

			Hoogtematen in meters t.o.v. N.A.P.		
DO	06-09-2022	DEFINITIEF	RSm		
Nr	Datum		Wijziging		Tek

Opdrachtgever			Tekenaar		Schaal	
Gemeente Haarlem			M. Jhingoor		1:50	
Projectleider			J. Darwinkel		Formaat	
Projectomschrijving			IVORIM DO Fase A		A1 - 594x1189	
Tekeningomschrijving			Definitief Ontwerp - V101-b		Blad in bladen	
Variant +101 parkeerplaatsen - Dwarsprofielen 43 t/m 47			02 - William Boothstraat en Jan van den Boschstraat		2 IN 7	
Tekeningnummer			DEFINITIEF		Wijz. nr.	
413188.210-DP-2-0202			www.anteagroup.nl		DO	




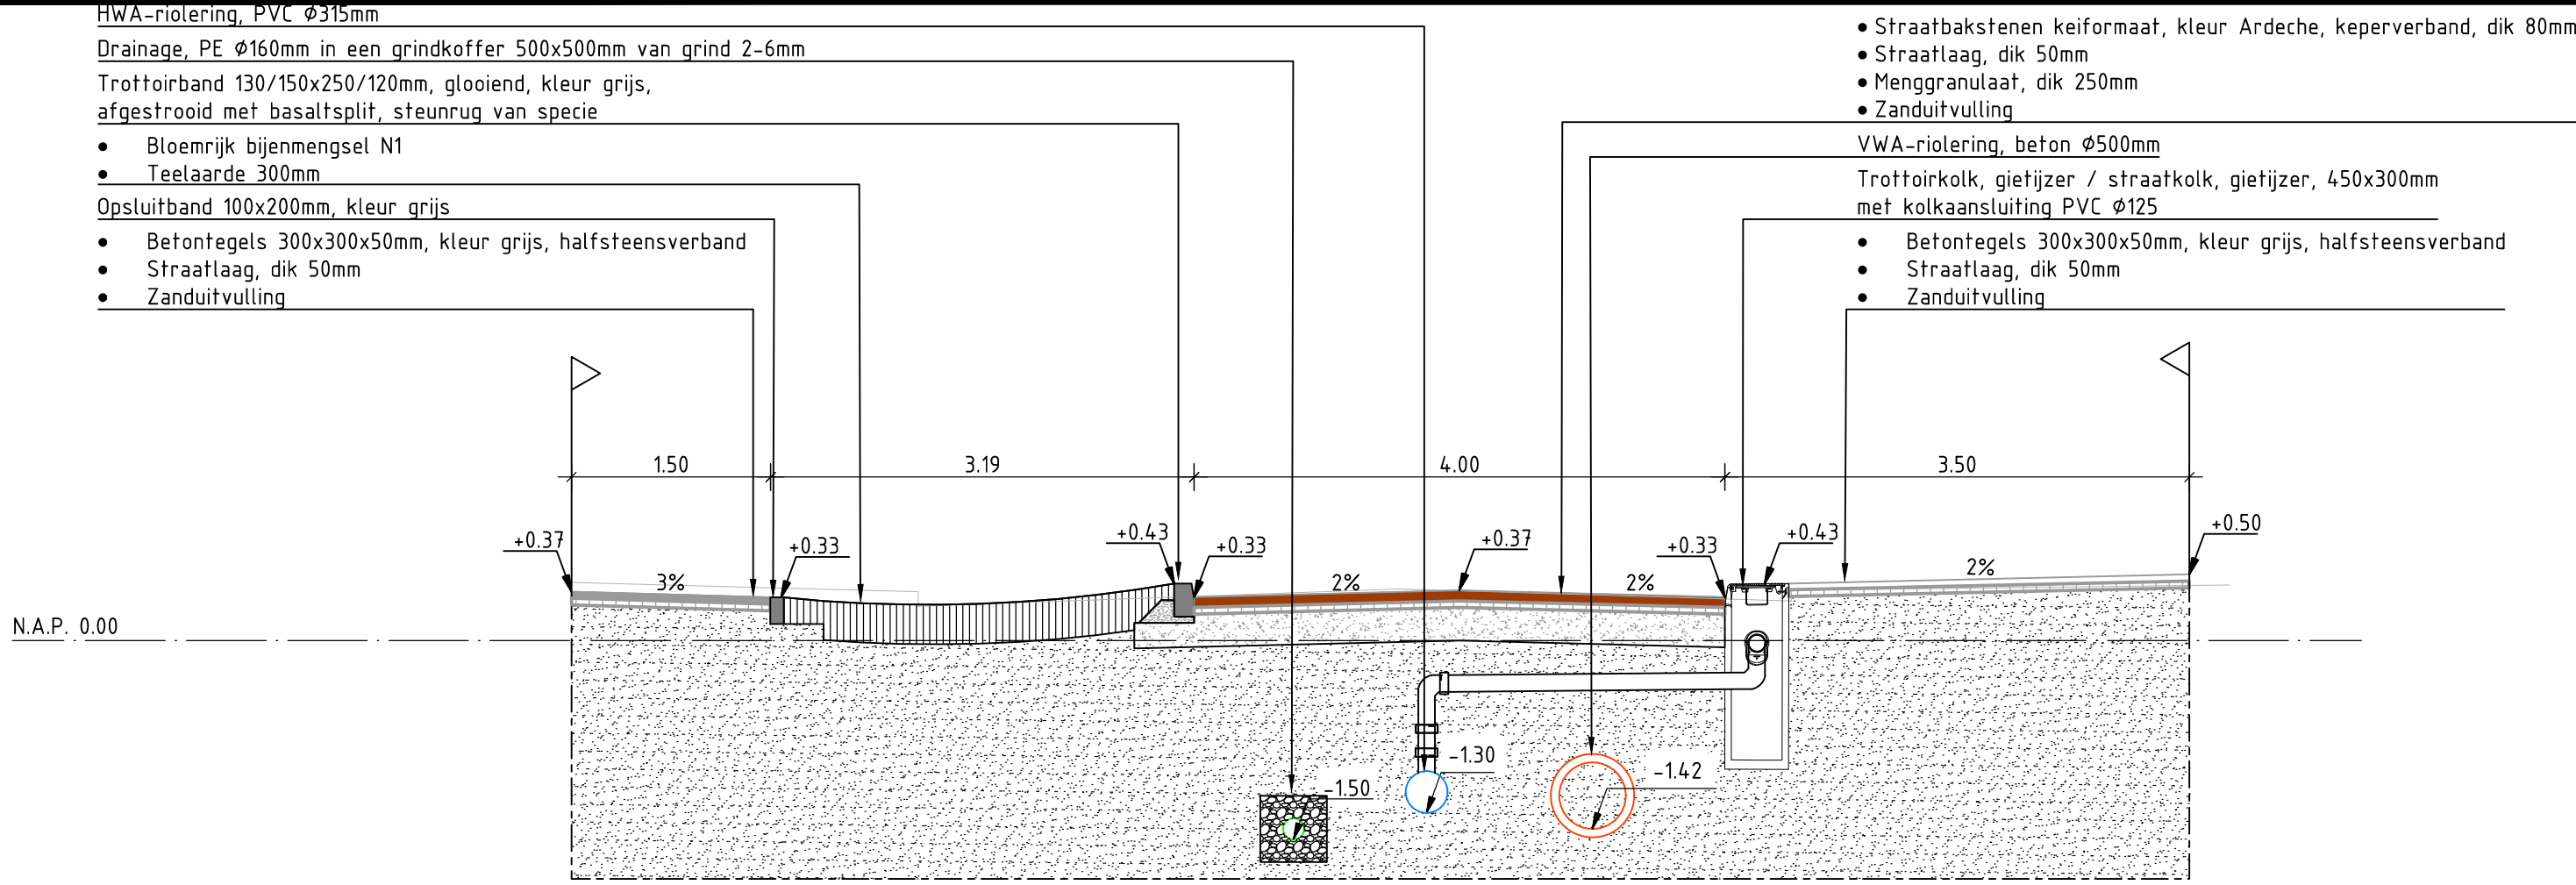

Bestaande afstand	0.00	2.46	6.23	9.28	12.86
Bestaande hoogte	0.39	0.38	0.39	0.38	0.2

Dwarsprofiel DP19


Schaal 1:50

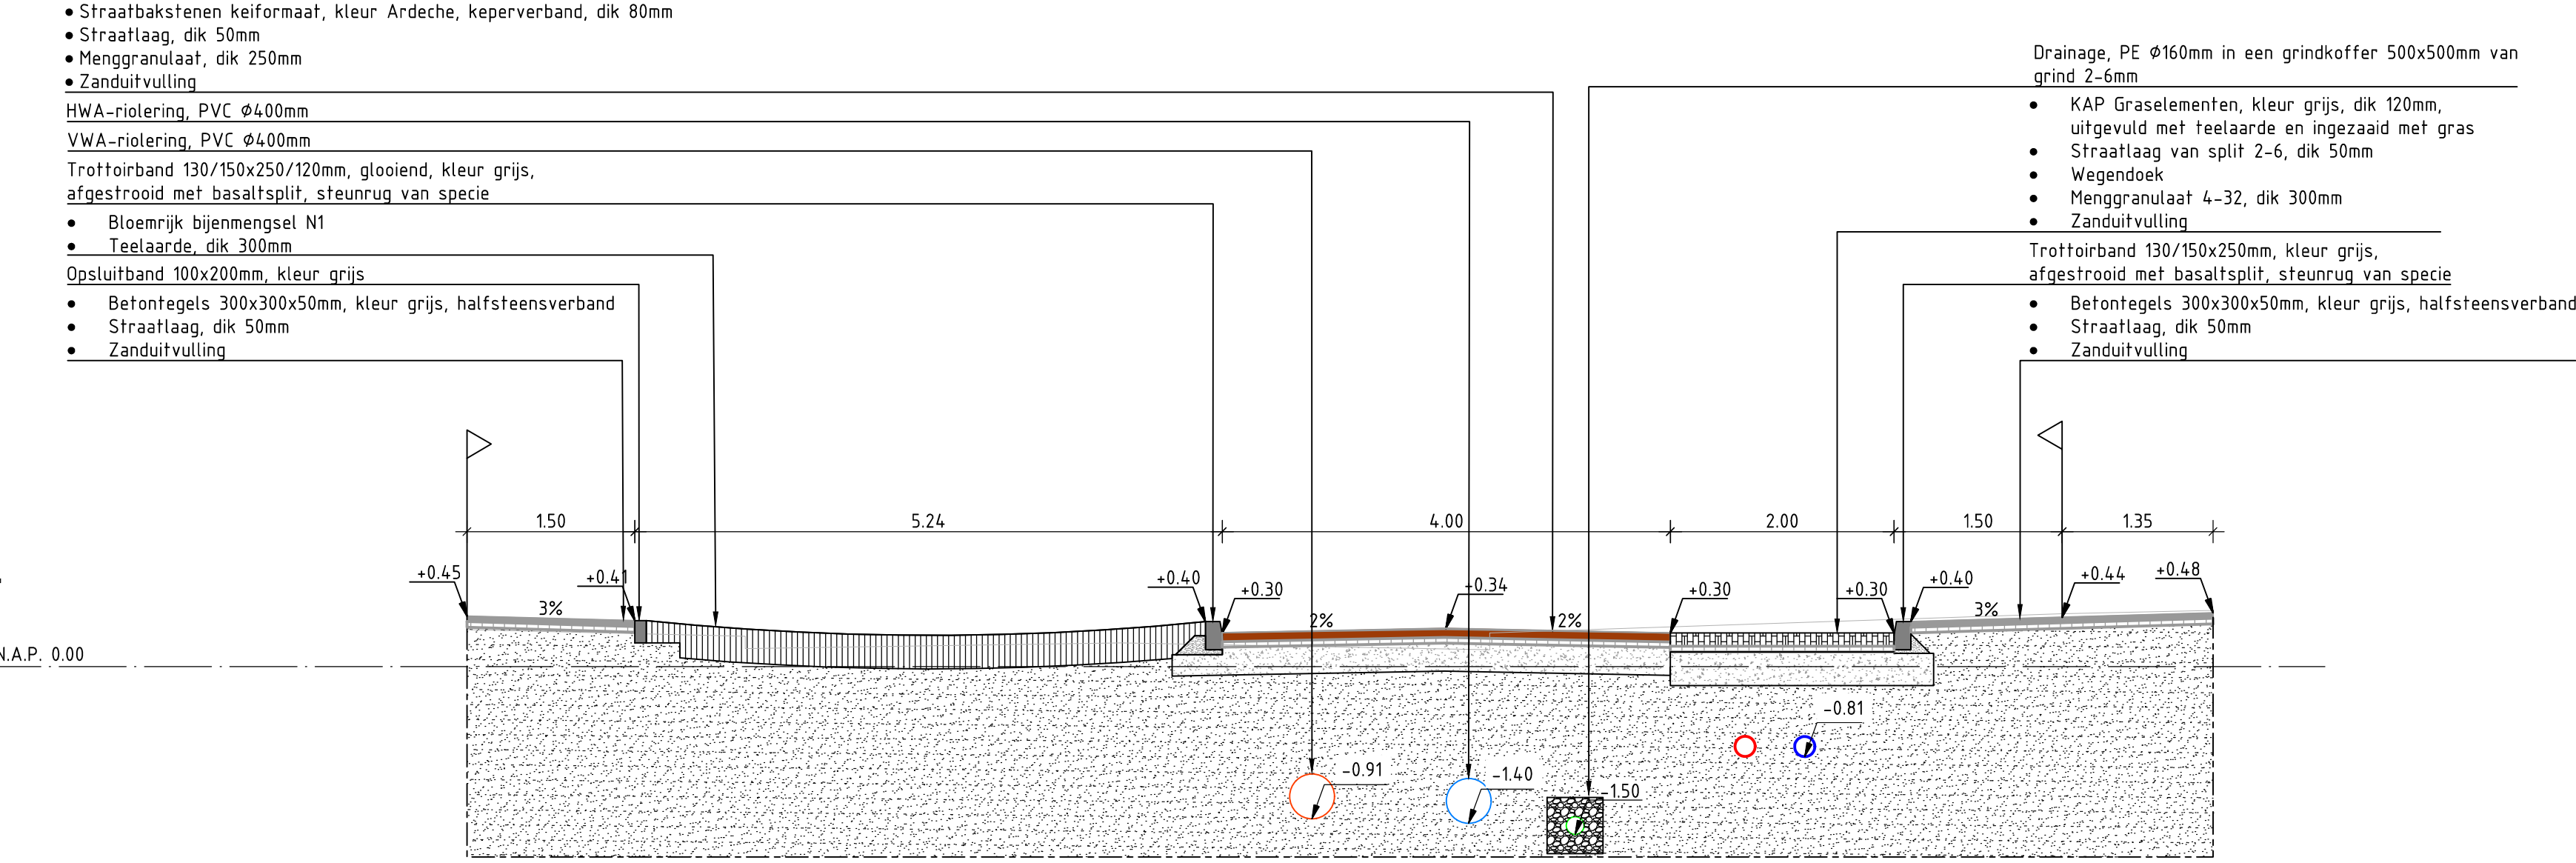

Bestaande afstand	0.00	2.49	6.95	9.14	14.25	16.40
Bestaande hoogte	0.39	0.27	0.21	0.25	0.17	0.50

Dwarsprofiel DP20


Schaal 1:50

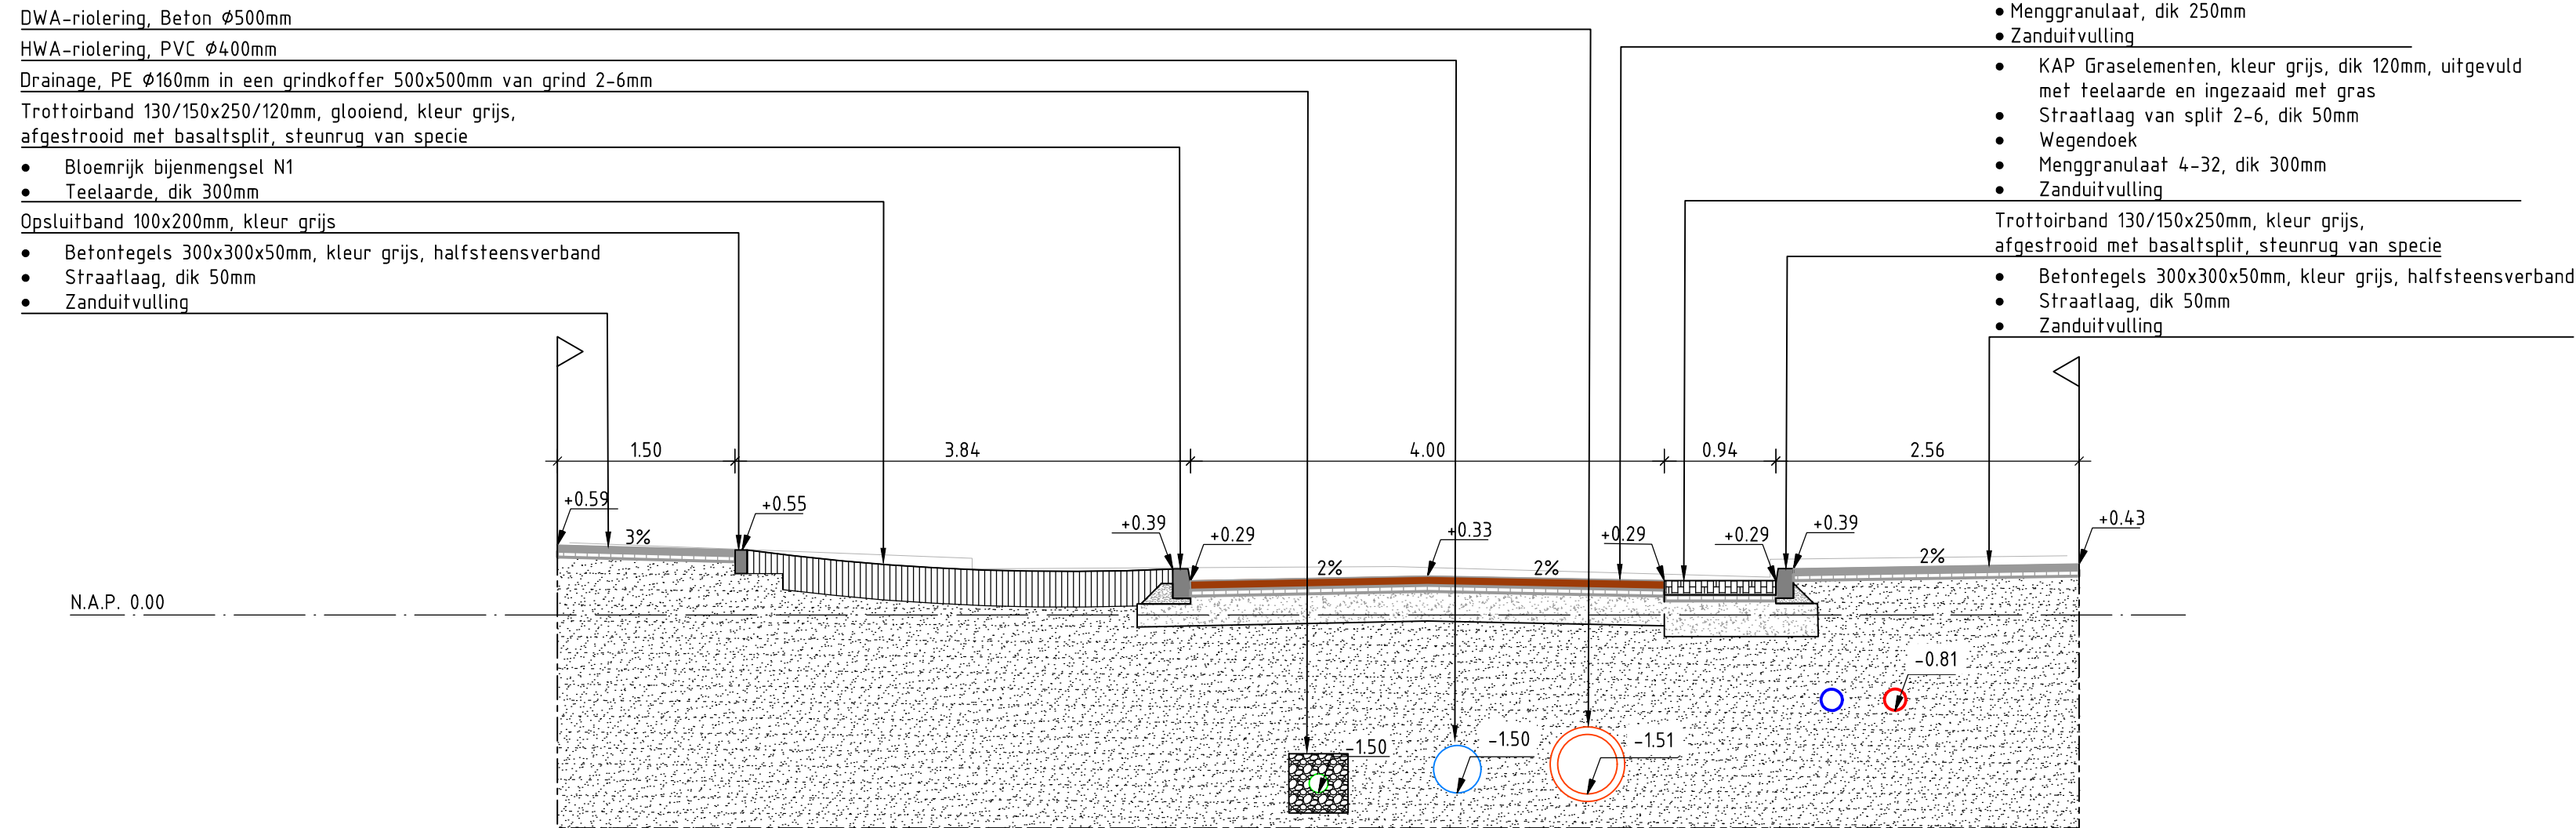

Bestaande afstand	0.00	3.40	6.95	10.19	12.64
Bestaande hoogte	0.50	0.4	0.32	0.25	0.50

Dwarsprofiel DP21


Schaal 1:50

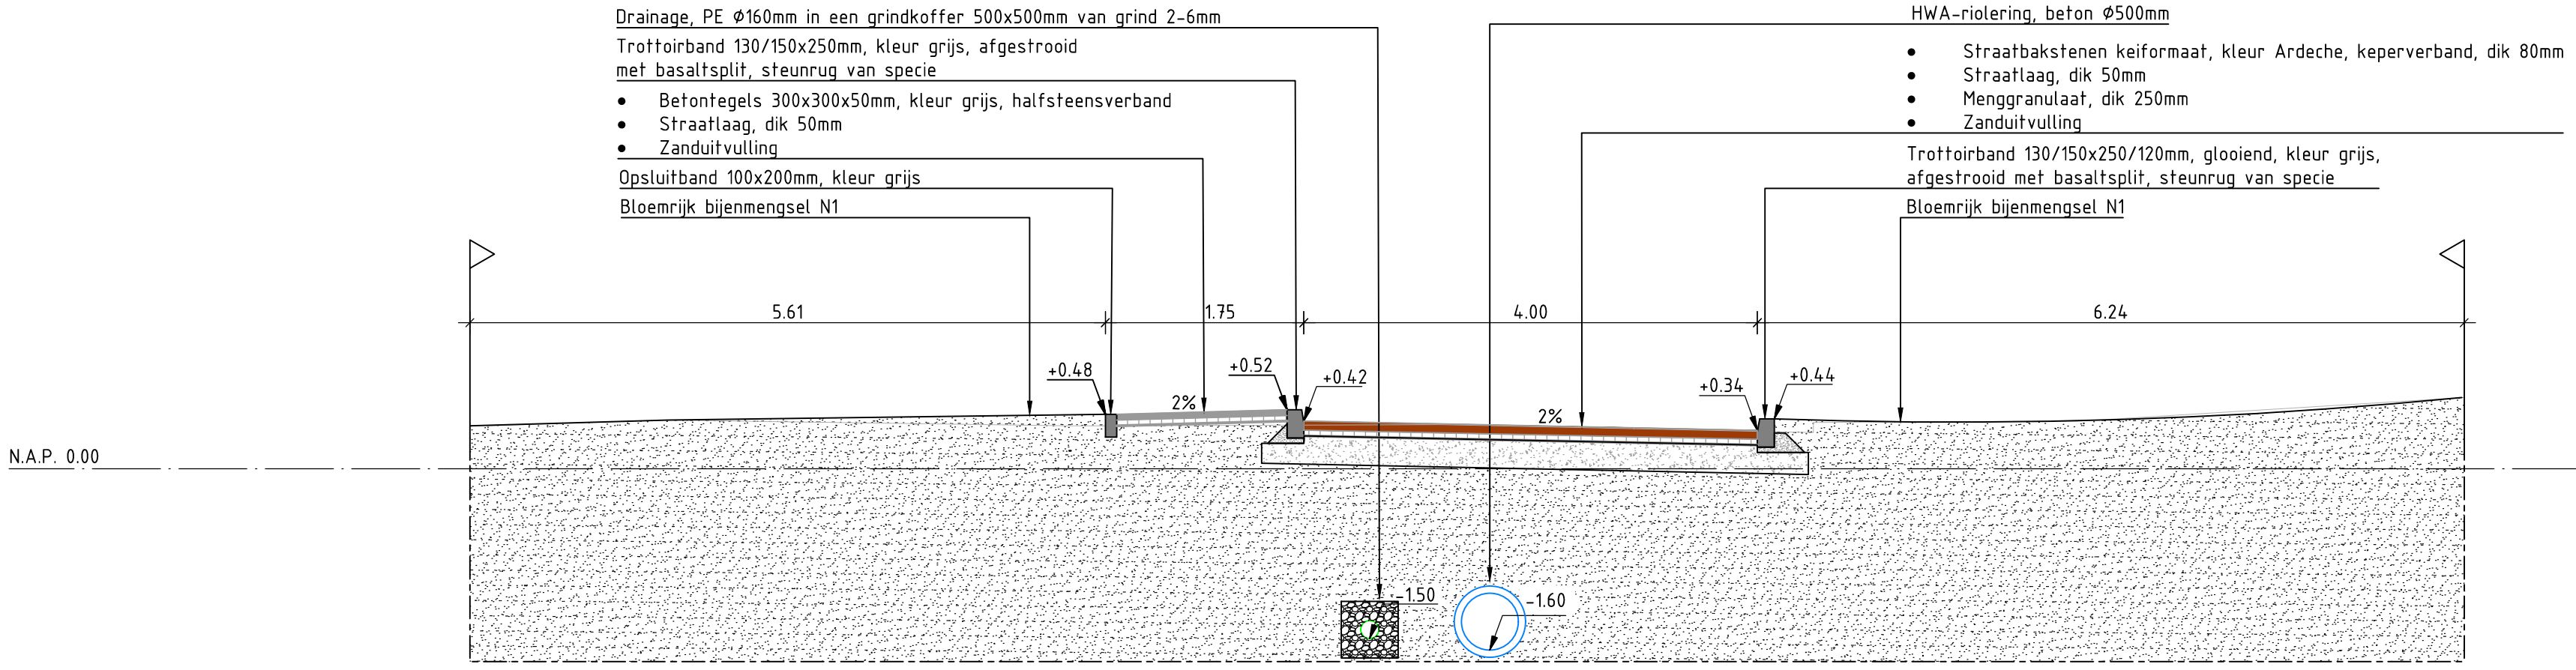

Bestaande afstand	0.00	1.69	5.1	8.42	11.76	14.02	17.45
Bestaande hoogte	0.38	0.3	0.27	0.39	0.27	0.2	0.3

Dwarsprofiel DP22


Schaal 1:50

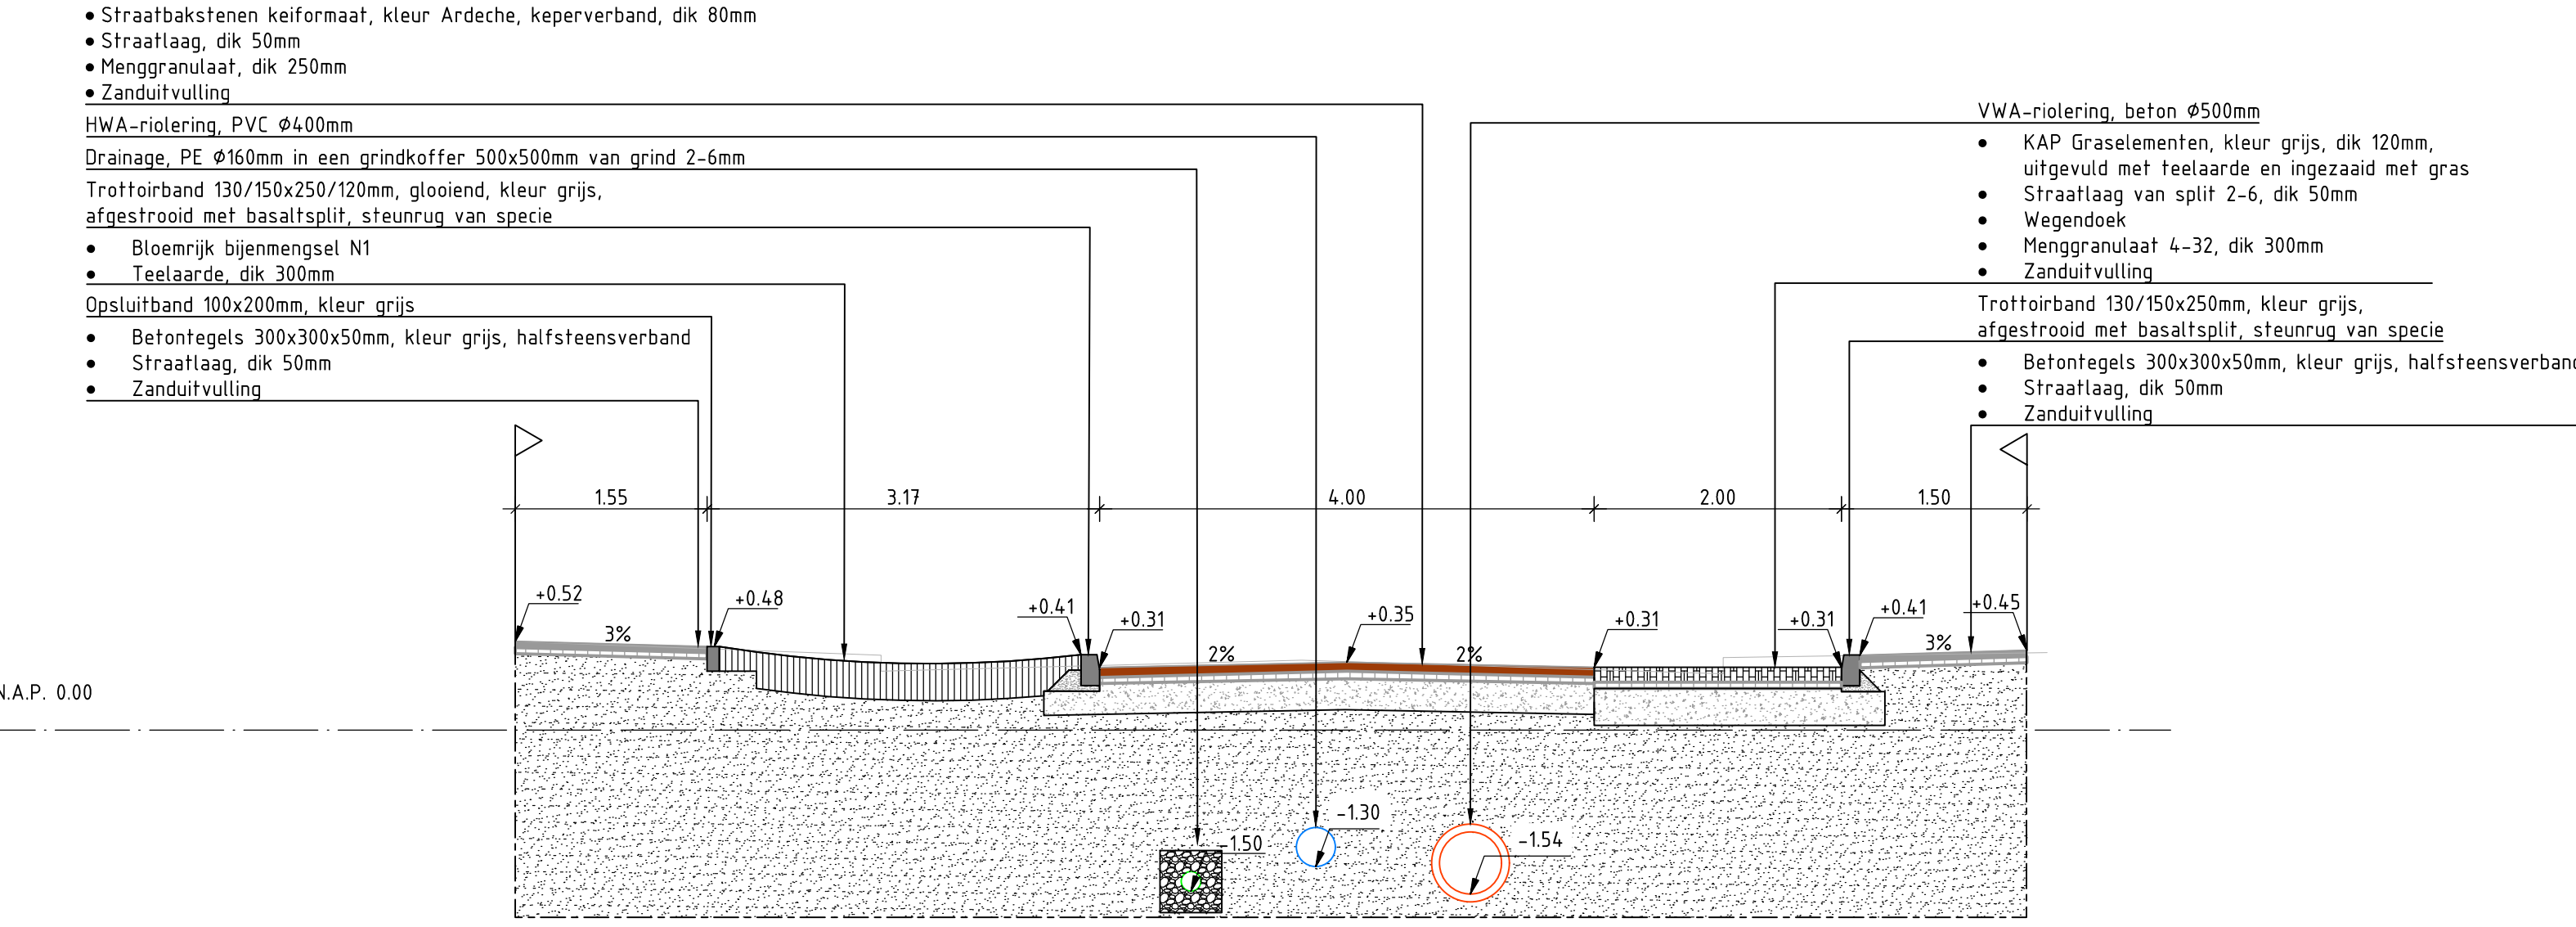

Bestaande afstand	0.00	2.8	6.38	9.1	12.37
Bestaande hoogte	0.52	0.50	0.37	0.36	0.2

Dwarsprofiel DP23


Schaal 1:50

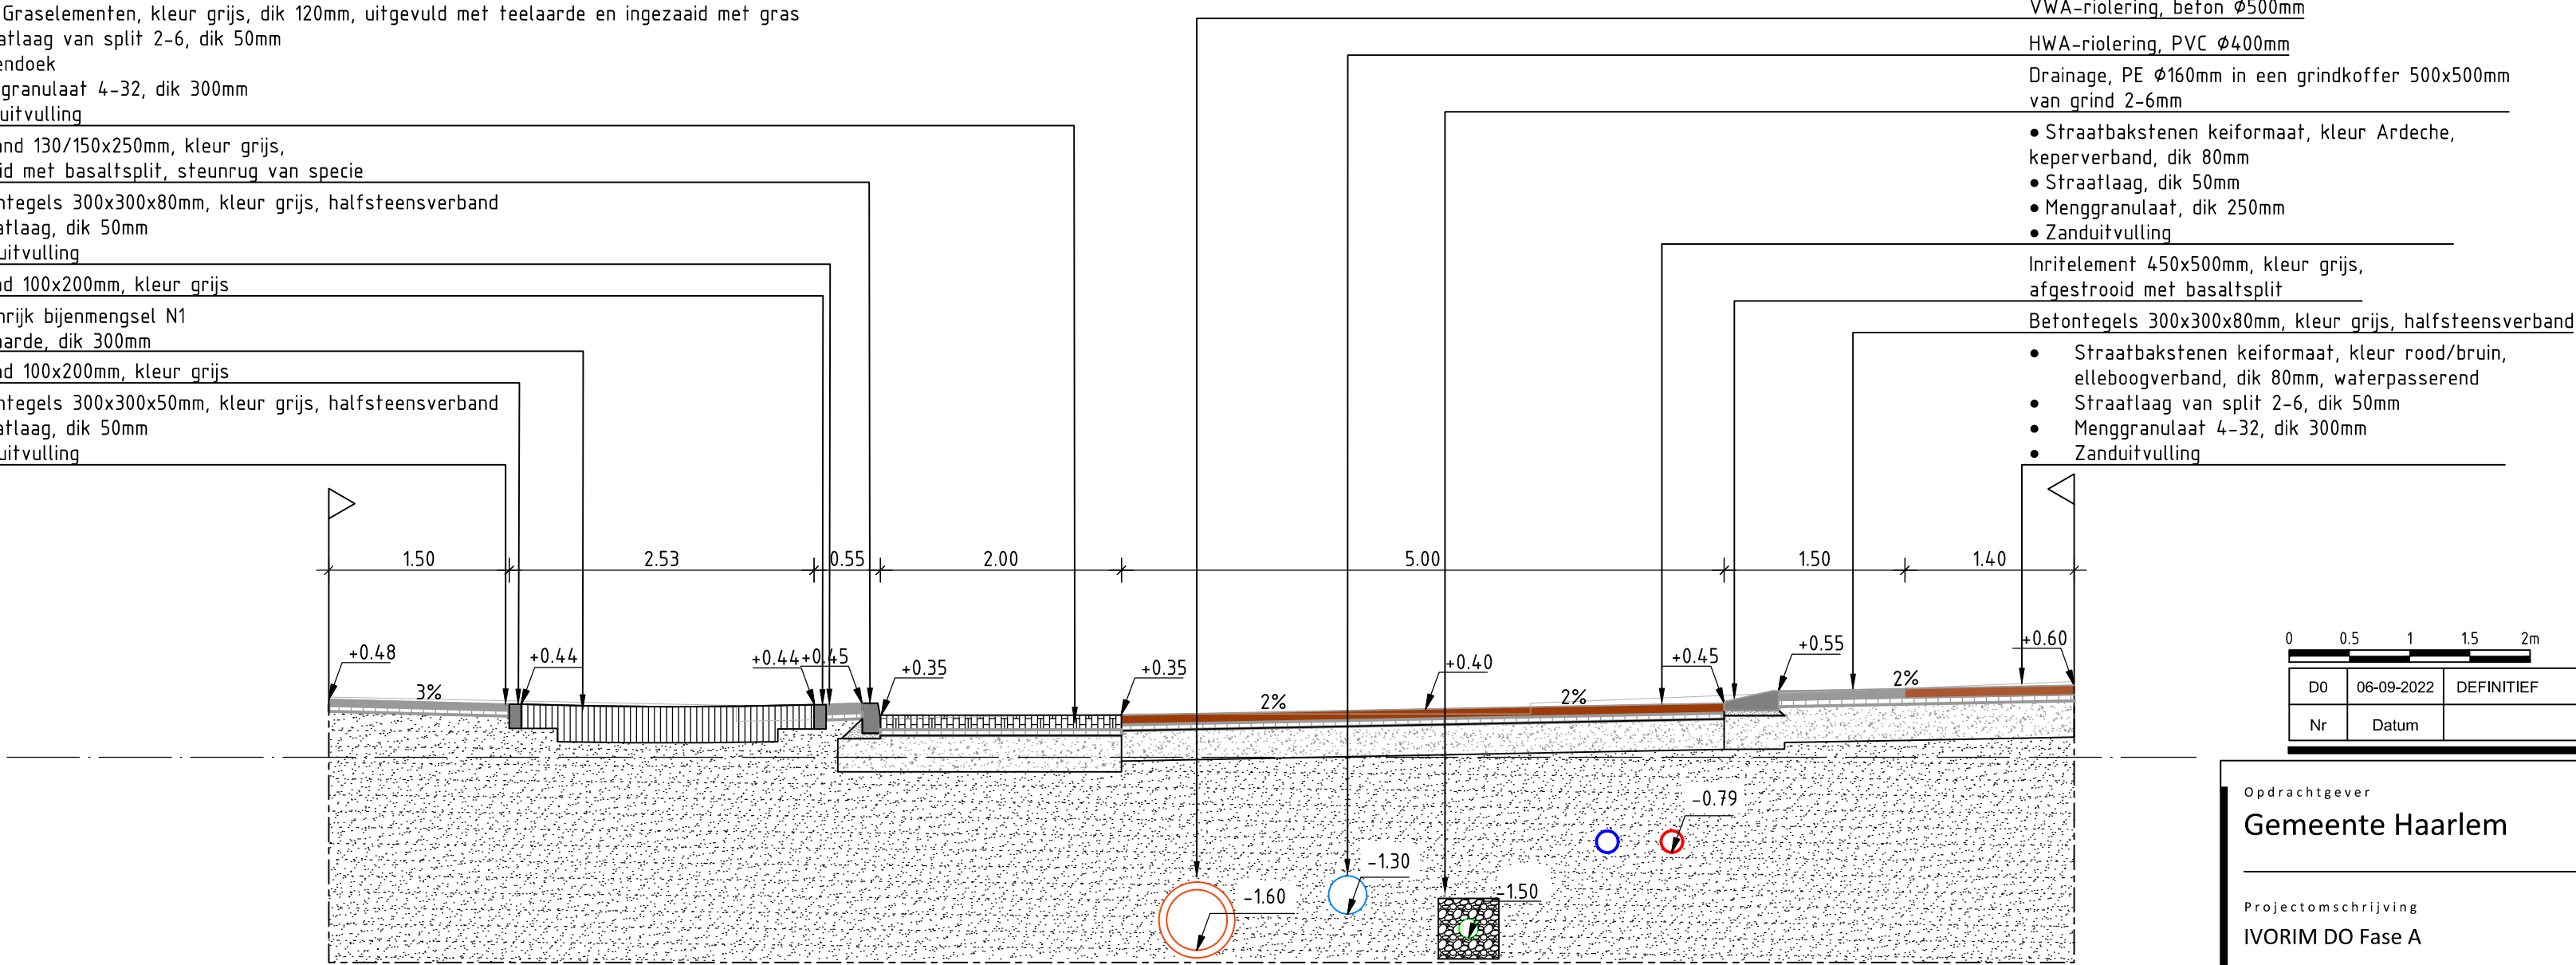

Bestaande afstand	0.00	3.38	6.68	9.97	14.49
Bestaande hoogte	0.50	0.29	0.38	0.25	0.5

Dwarsprofiel DP24

Schaal 1:50

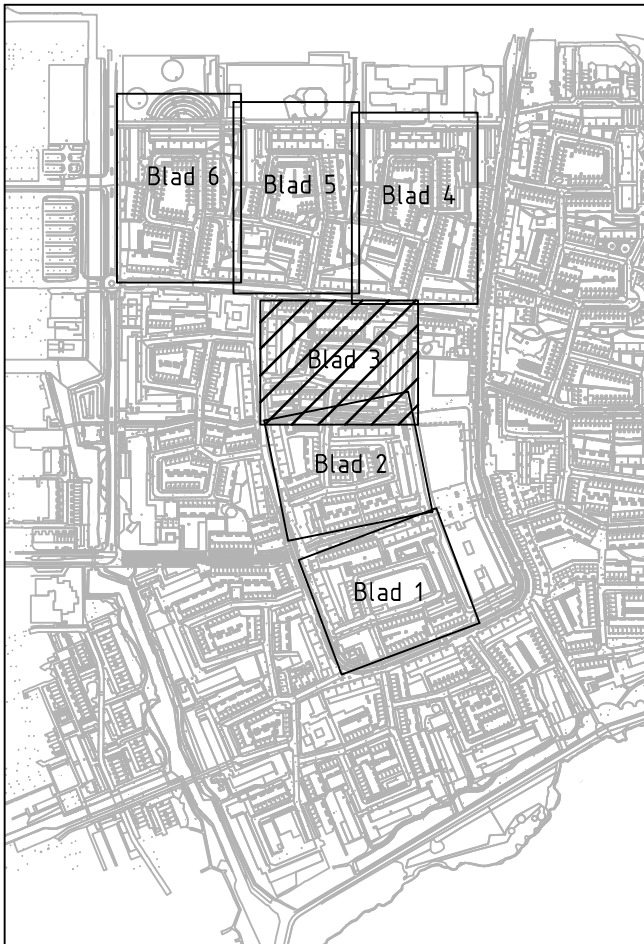

Overzichtstekening

SCHAAL 1:10.000

Maten in meters tenzij anders vermeld
Materialen in millimeters
Hoogtematen in meters t.o.v. N.A.P.

0	0.5	1	1.5	2m
DO	06-09-2022	DEFINITIEF		RSM
Nr.	Datum	Wijziging		Tek

Opdrachtgever
Gemeente Haarlem

Projectomschrijving
IVORIM DO Fase A

Tekeningomschrijving
Definitief Ontwerp - V101-b
Variant +101 parkeerplaatsen - Dwarsprofielen 19 t/m 24
03 - Baden-Powellstraat

Tekeningnummer
413188.210-DP-2-0203

Tekenaar
M. Jhingoor

Projectleider
J. Darwinkel

Status
DEFINITIEF

www.anteagroup.nl


Schaal
1:50

Formaat
A1 - 594x1050

Blad in bladen
3 IN 7


Wijk nr.
DO

anteagroup

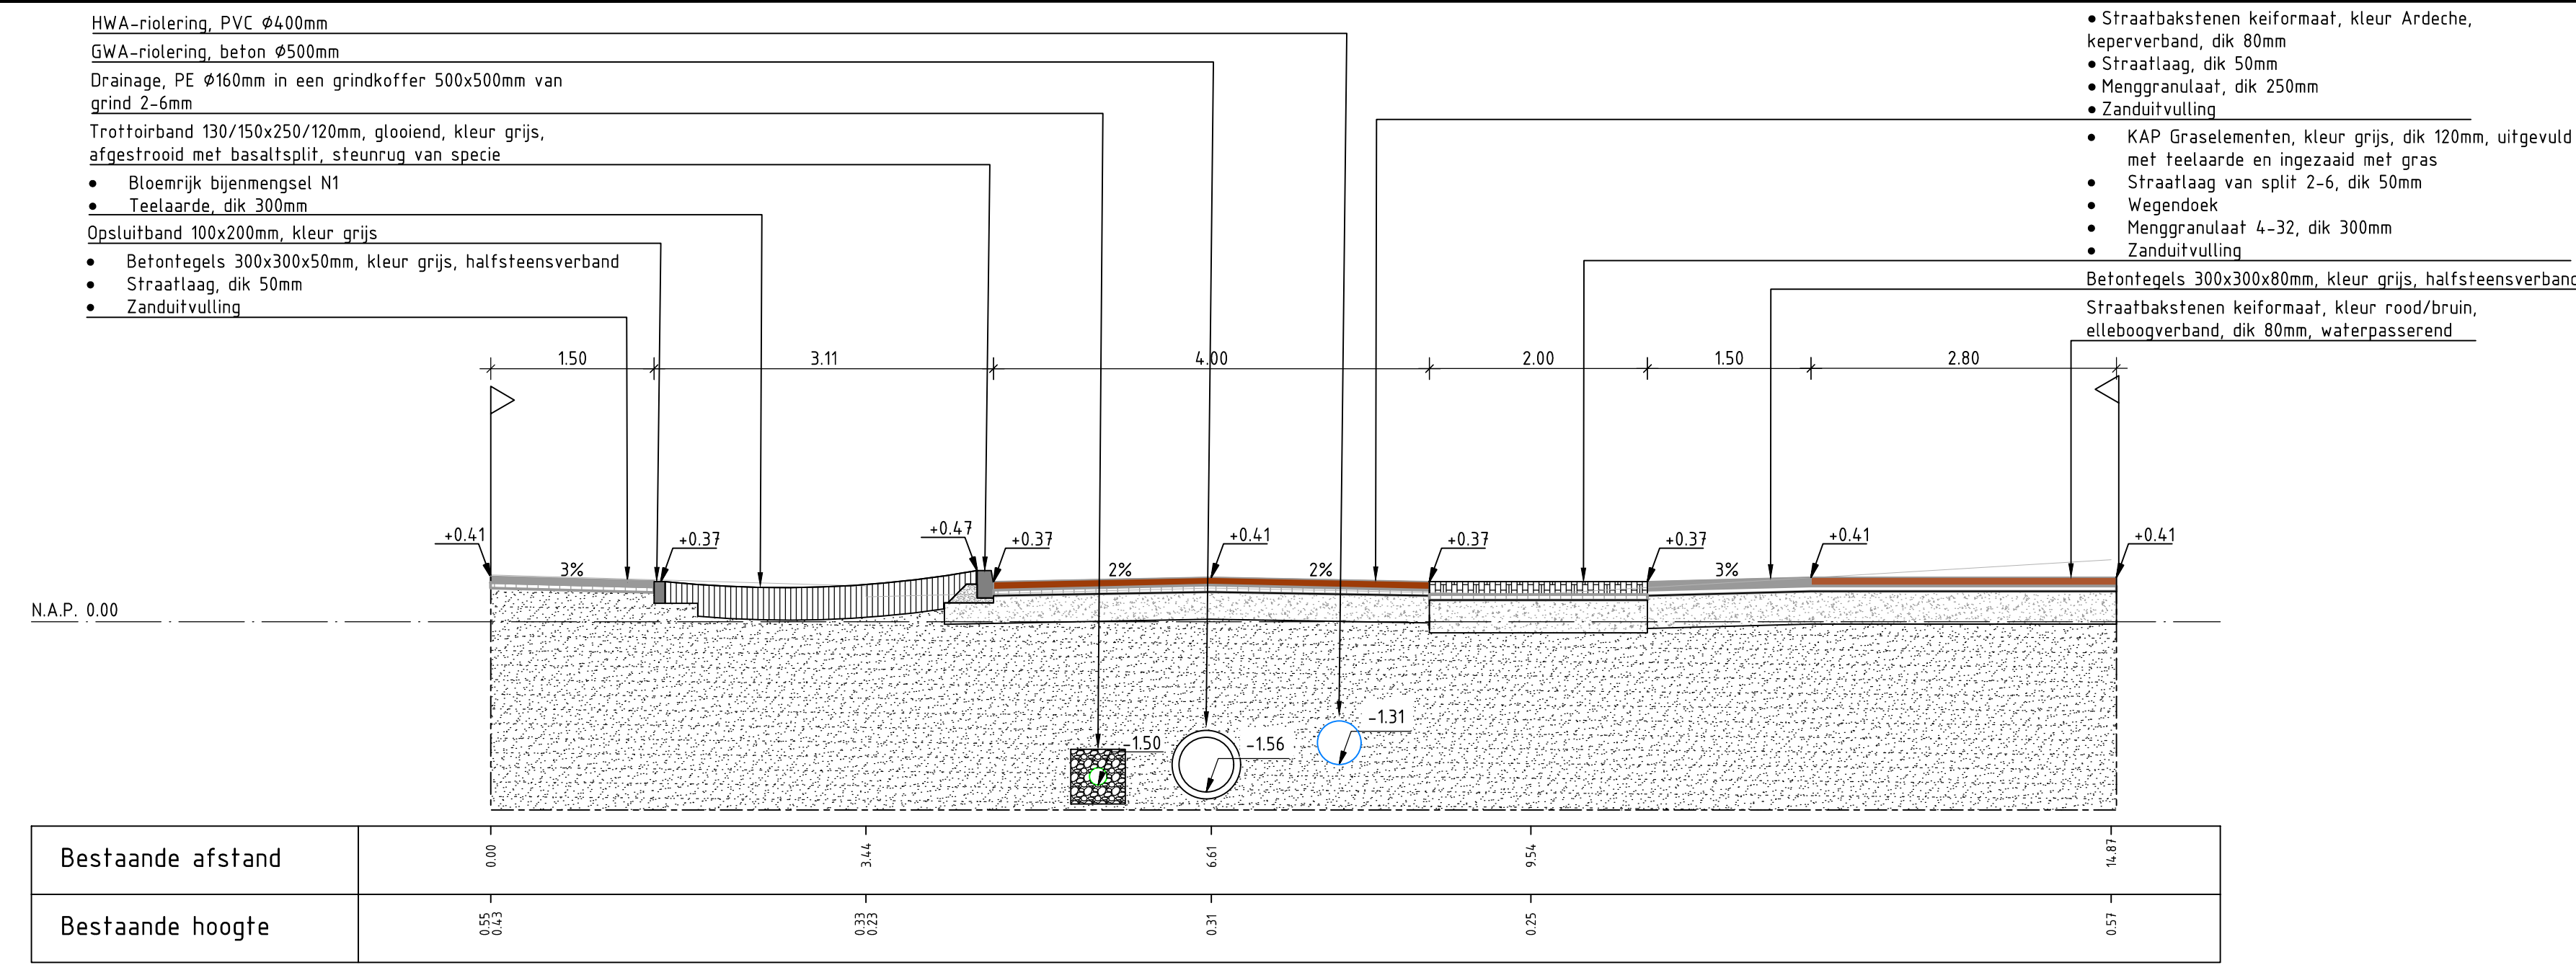


Dwarsprofiel DP12

Schaal 150

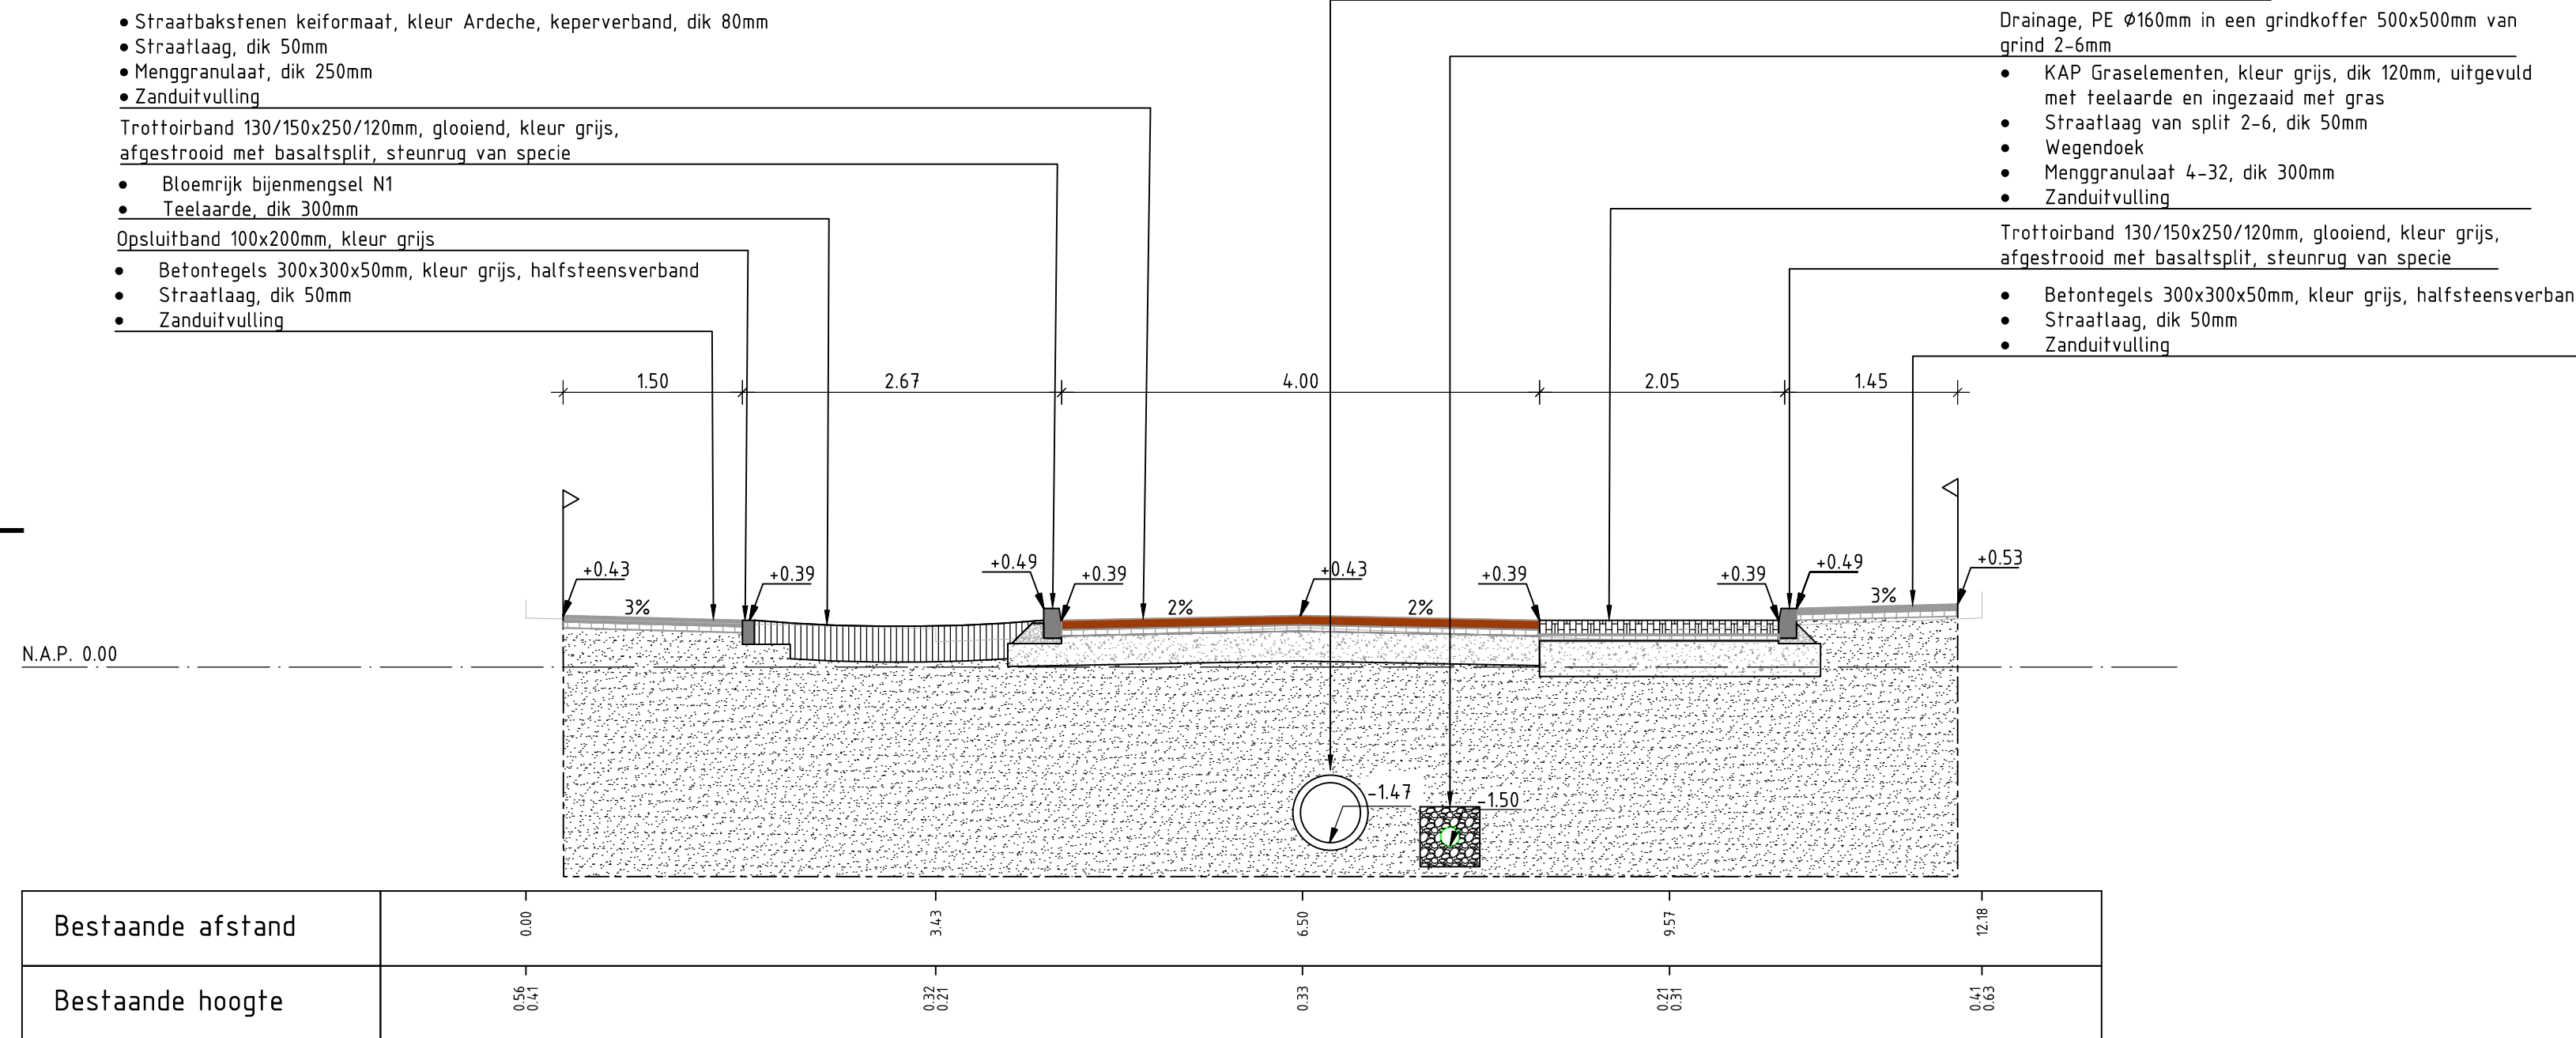


Dwarsprofiel DP13

Schaal 150

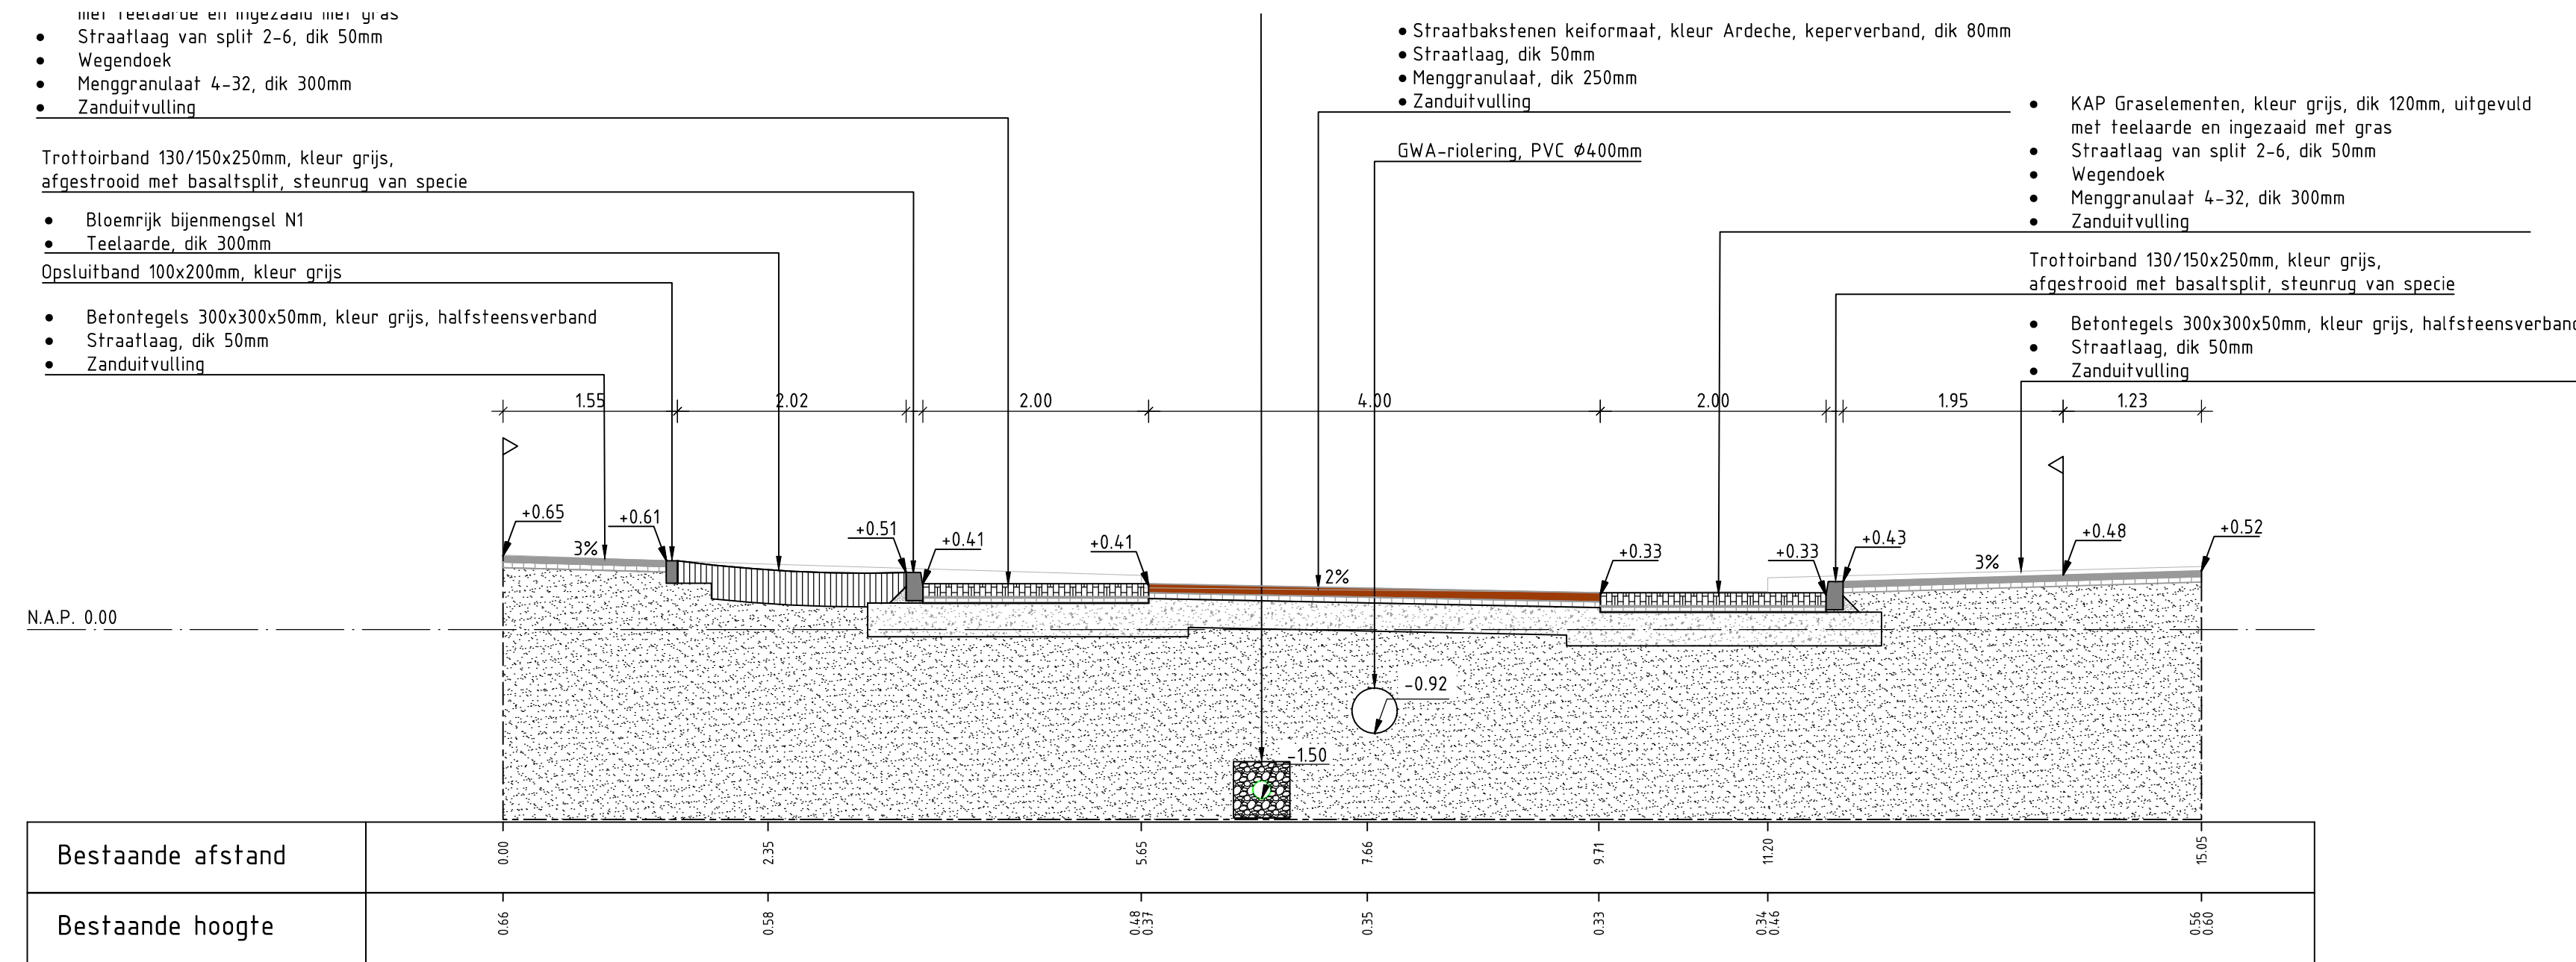


Dwarsprofiel DP14

Schaal 150

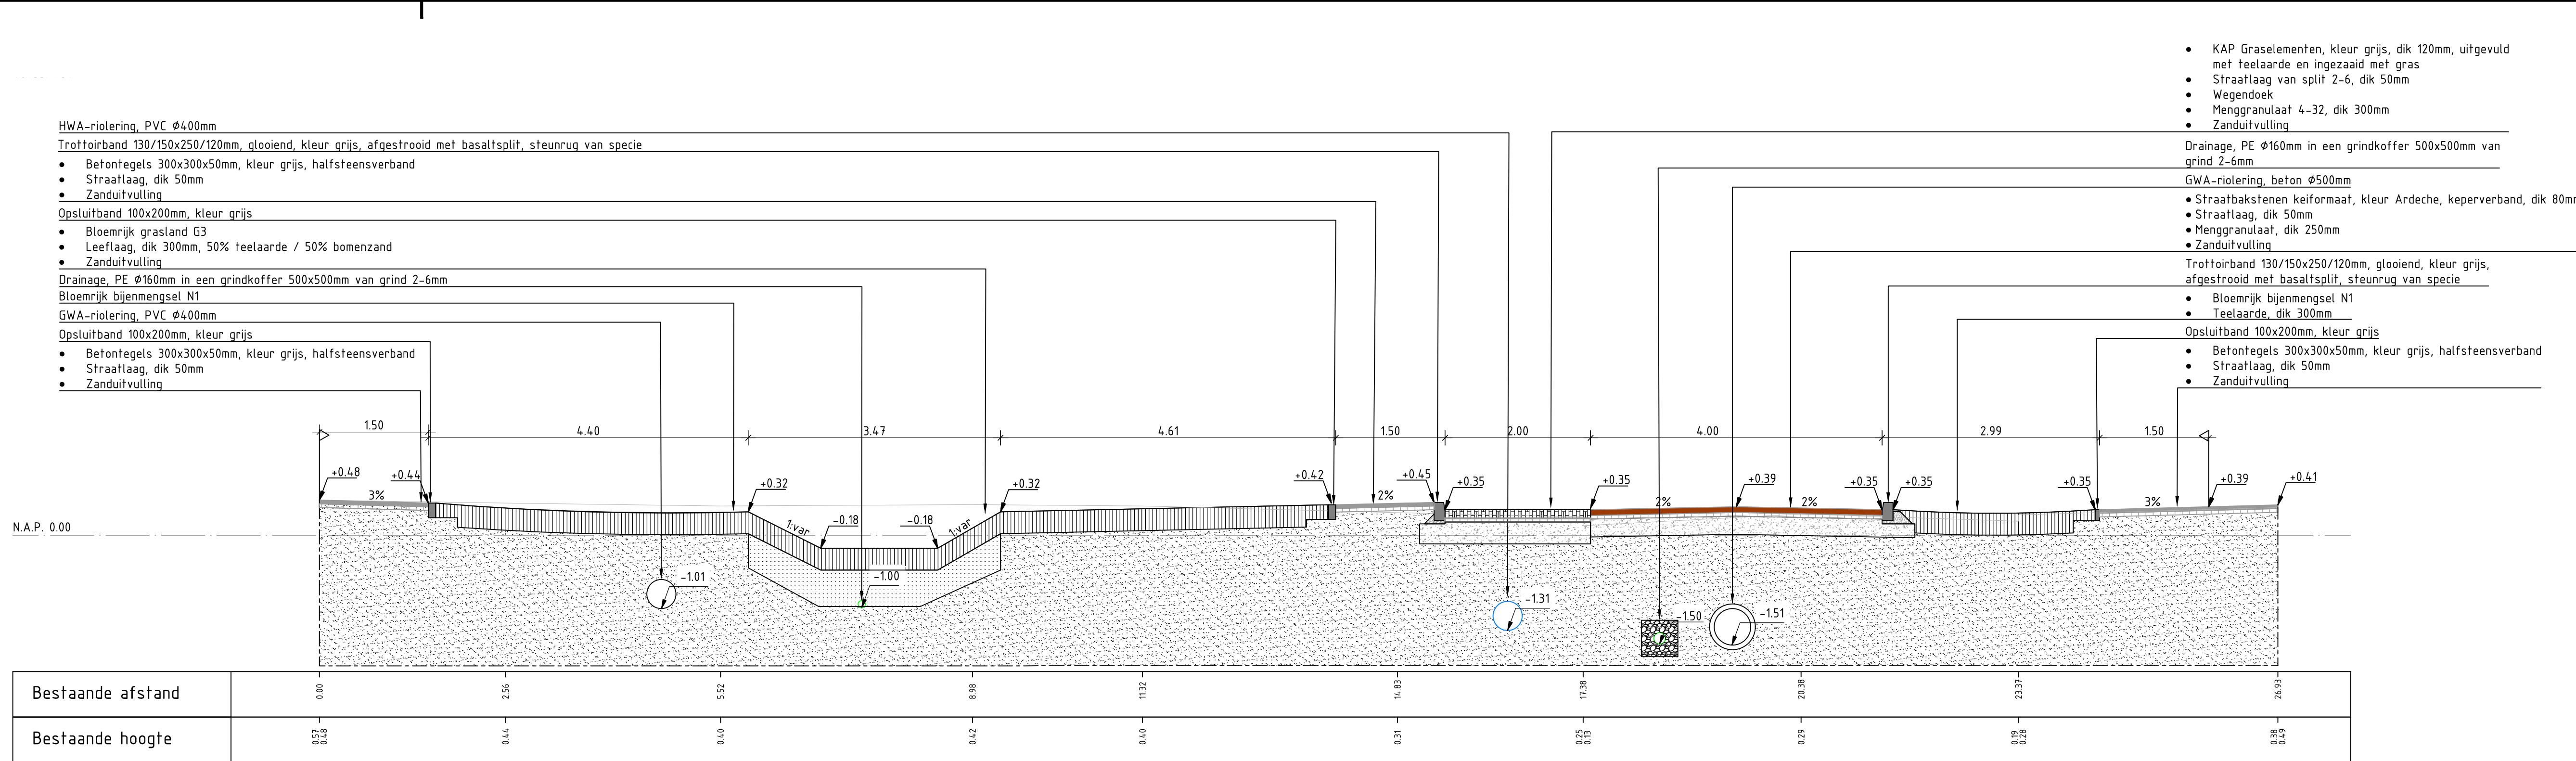


Dwarsprofiel DP15

Schaal 150

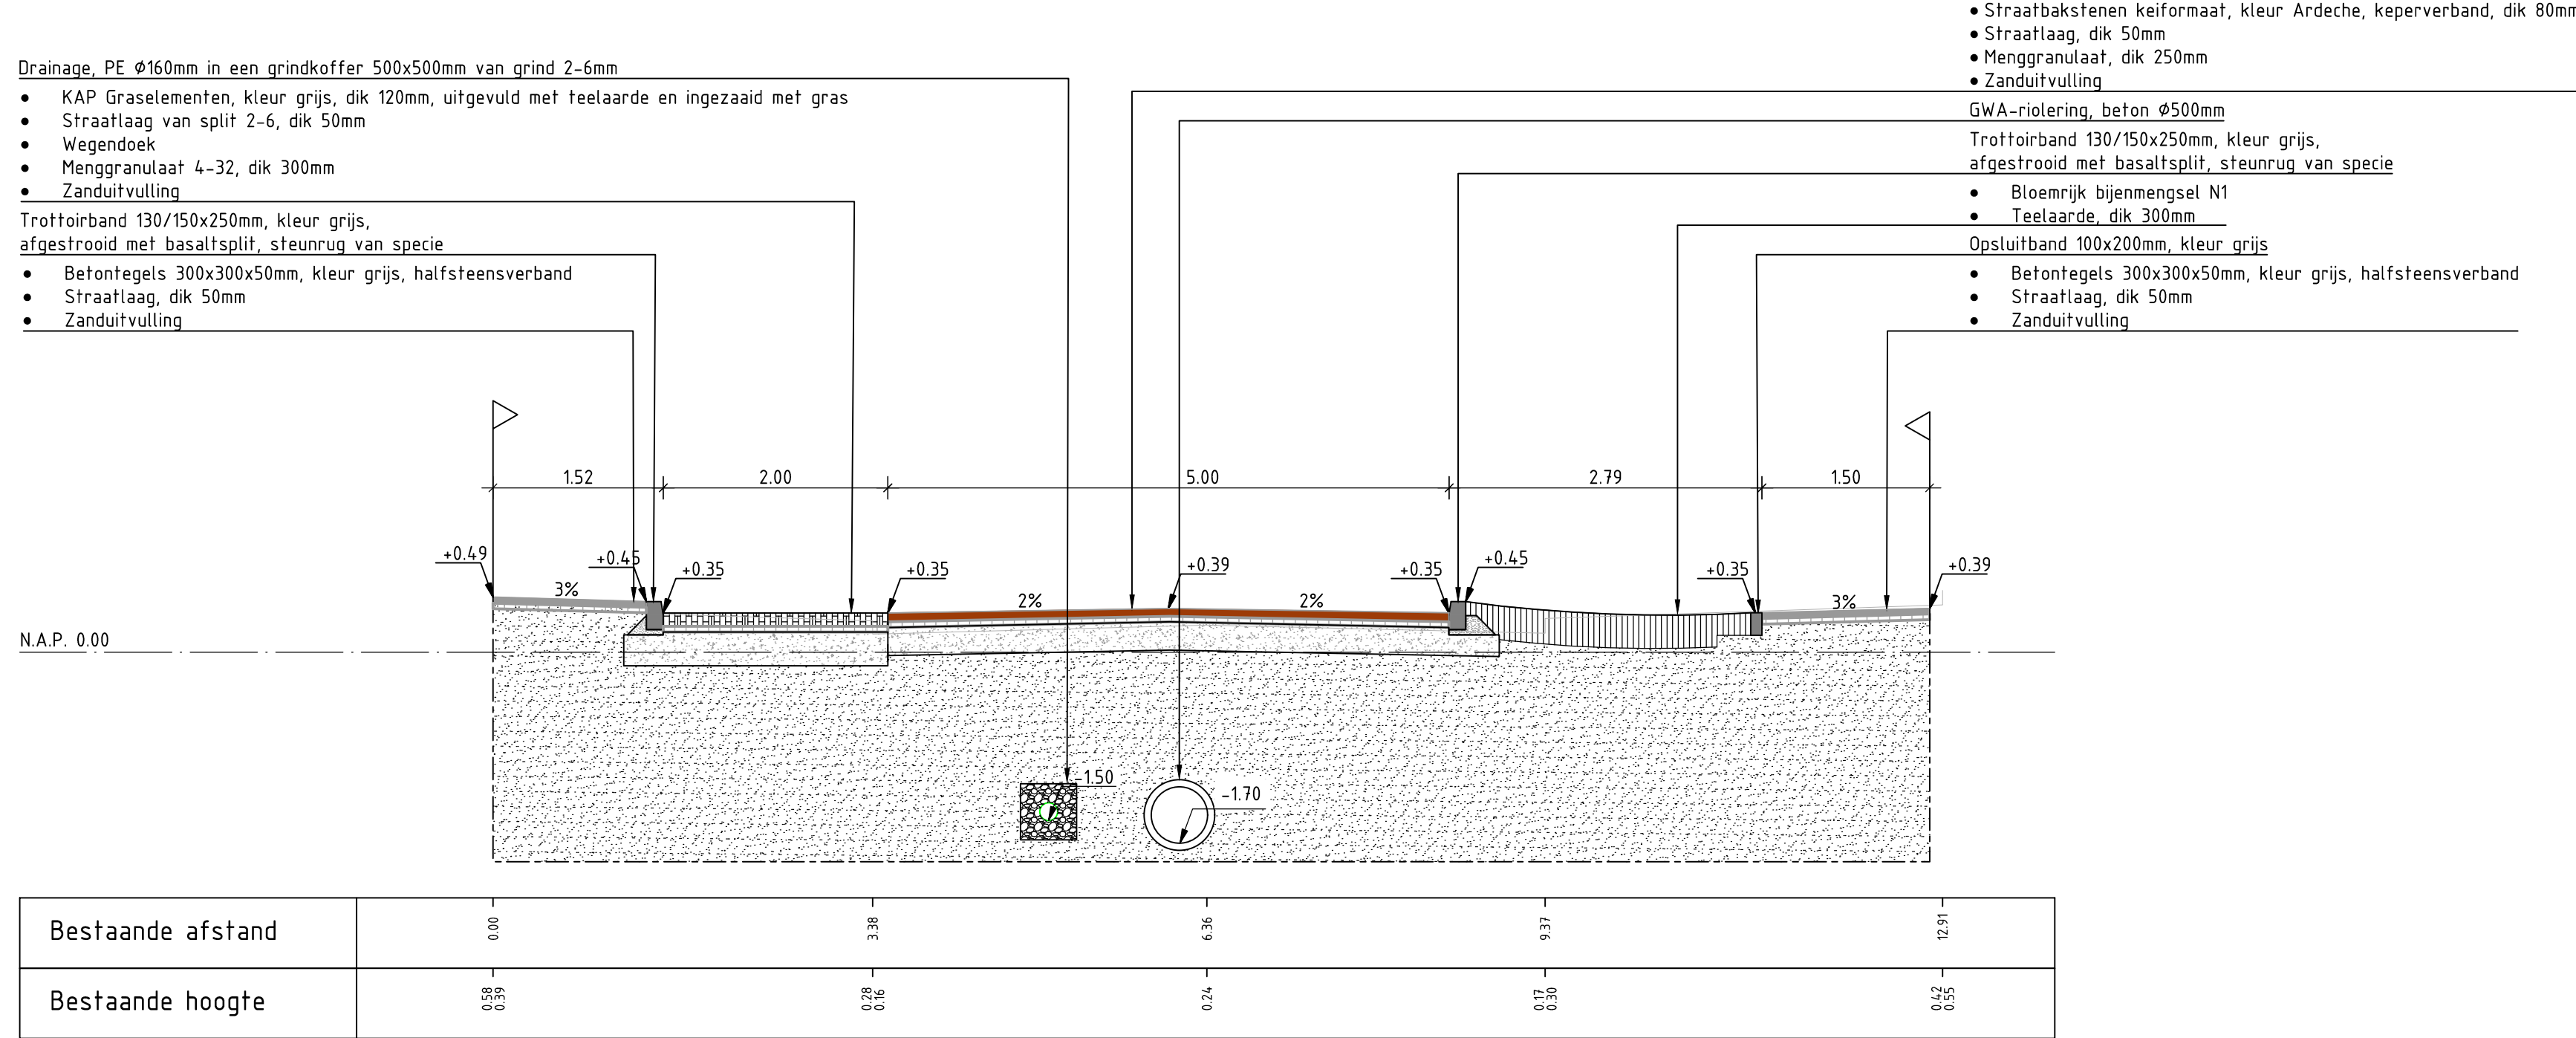

Dwarsprofiel DP16

Schaal 150

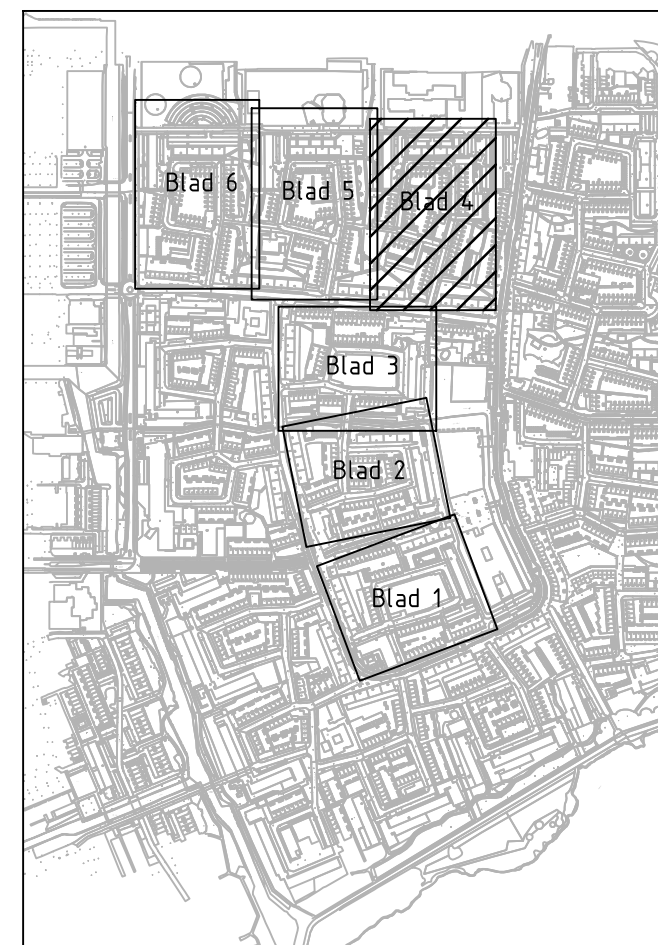

Overzichtstekening
SCHAAL 1:10.000

0 0.5 1 1.5 2m

Maten in meters tenzij anders vermeld
Materialen in millimeters
Hoogtematen in meters t.o.v. N.A.P.

DO	06-09-2022	DEFINITIEF	RSM
Nr	Datum	Wijziging	Tek

Opdrachtgever: **Gemeente Haarlem**

Tekenaar: **M. Jhingor** Schaal: **1:50**

Projectleider: **J. Darwinkel** Formaat: **A1 - 594x1260**

Projectomschrijving: **IVORIM DO Fase A** Blad in bladen: **4 IN 7**

Status: **DEFINITIEF** Wijk nr: **DO**

Tekeningnummer: **413188.210-DP-2-0204** www.anteagroup.nl

anteagroup

