




Verharding / maaiveld
Trottoirband 130/150x120mm, kleur grijs, afgestrooid met basaltspit
Verloopband 130/150x250 - maaiveld, kleur grijs, afgestrooid met basaltspit
Trottoirband 130/150x250mm, kleur grijs, afgestrooid met basaltspit

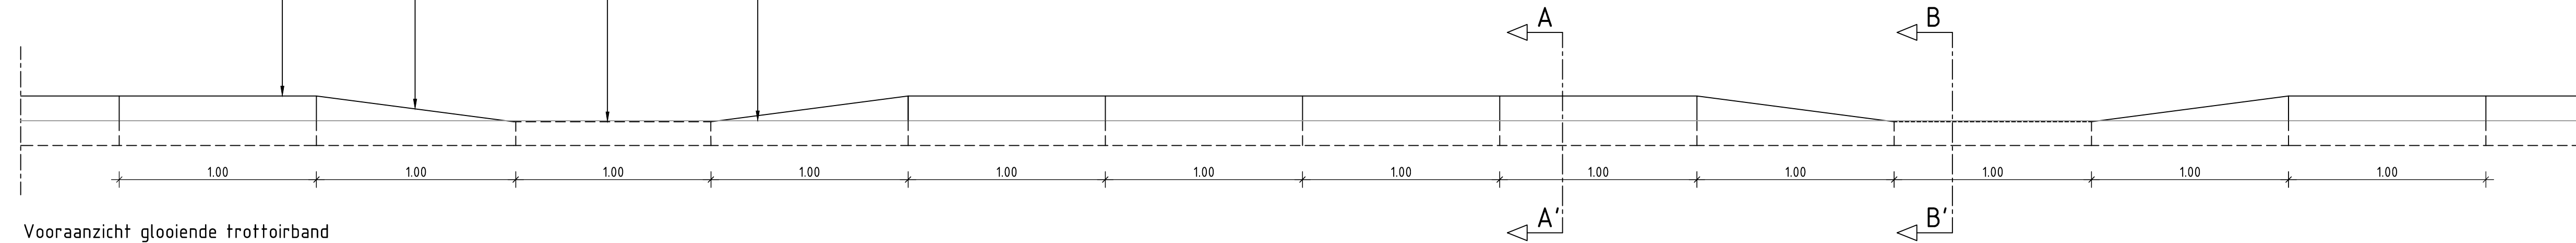

Vooraanzicht glooiende trottoirband
SCHAAL 1:20

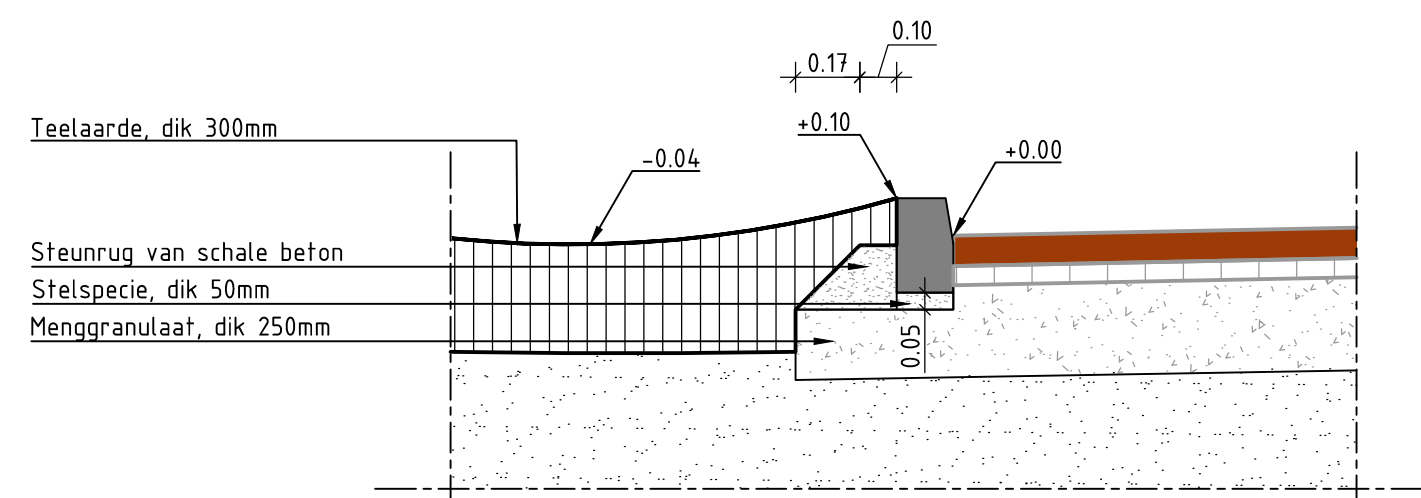

Doorsnede A-A
SCHAAL 1:20

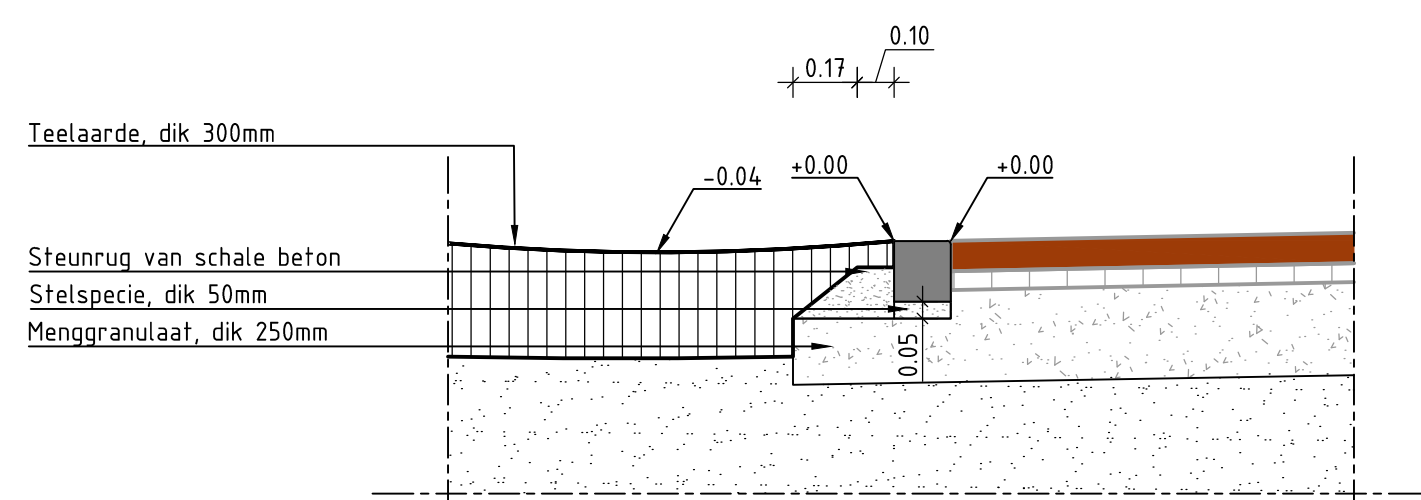

Doorsnede B-B'

SCHAAL 1:20

Betontegel, 300x300x80mm, halfsteensverband, kleur grijs

Straatbaksteen, KF, kleur Rood Bruin, waterpasserend, elleboogverband, dik 80mm.


Eindband 130/150x250mm, kleur grijs, afgestrooid met basaltsplit

Streklaag straatbaksteen, KF, 3, kleur Terra Argento, dik 80mm, 3 stuks

Bochtband 130/150x250mm, kleur grijs, afgestrooid met basaltspil

Trottoirband 130/150x250/120mm, kleur grijs afgestrooid met basaltsplit, glooiend

Straatbaksteen, keiformaat, kleur Terra Argento, keperverband, dik 80mm

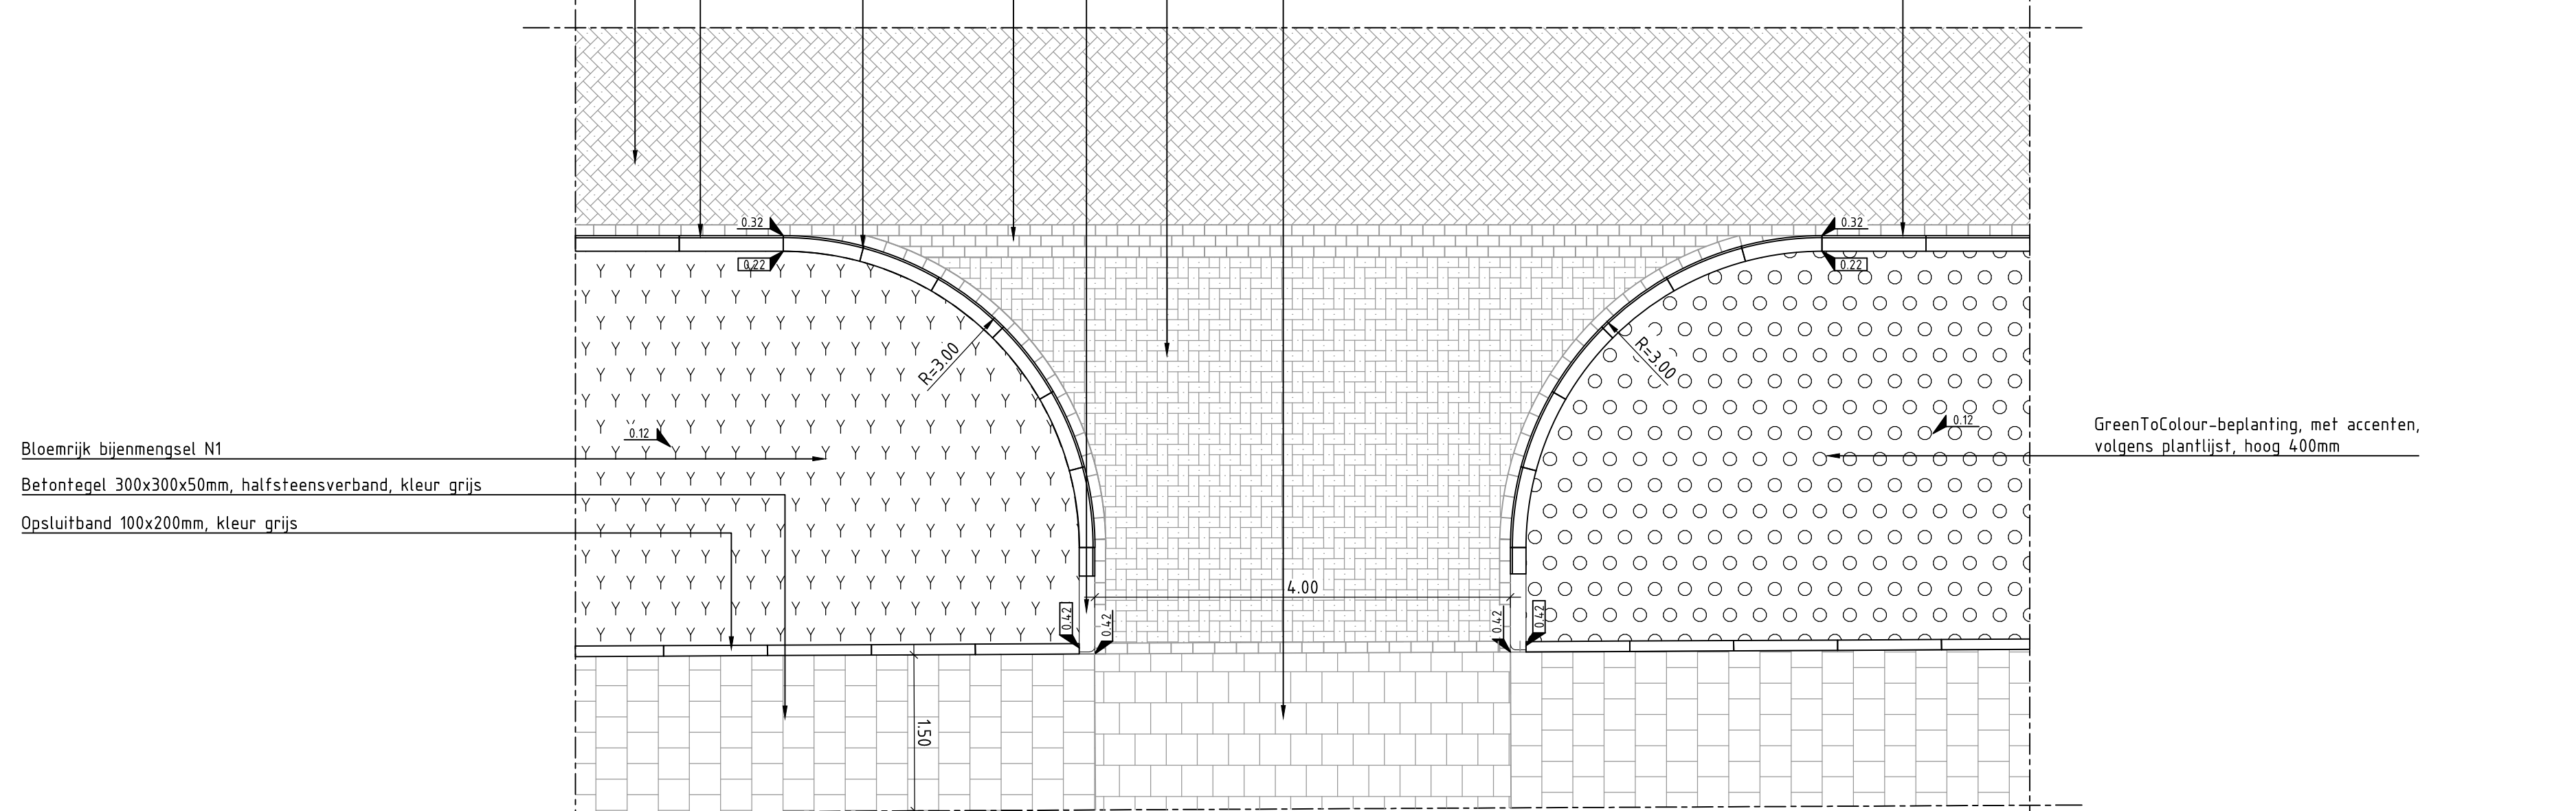


Detail 1: Gelijkvloerse inritconstructie

Betontegels 300x300x50mm, kleur grijs


Trottoirband 150x170mm, kleur grijs, afgestrooid met basaltsplit

Trottoirband 130/150x250mm, kleur grijs, afgestrooid met basaltspil


Notizen zum 1. Teil der Veranstaltung, 1. Teil, 1. und 2. Teil der Veranstaltung

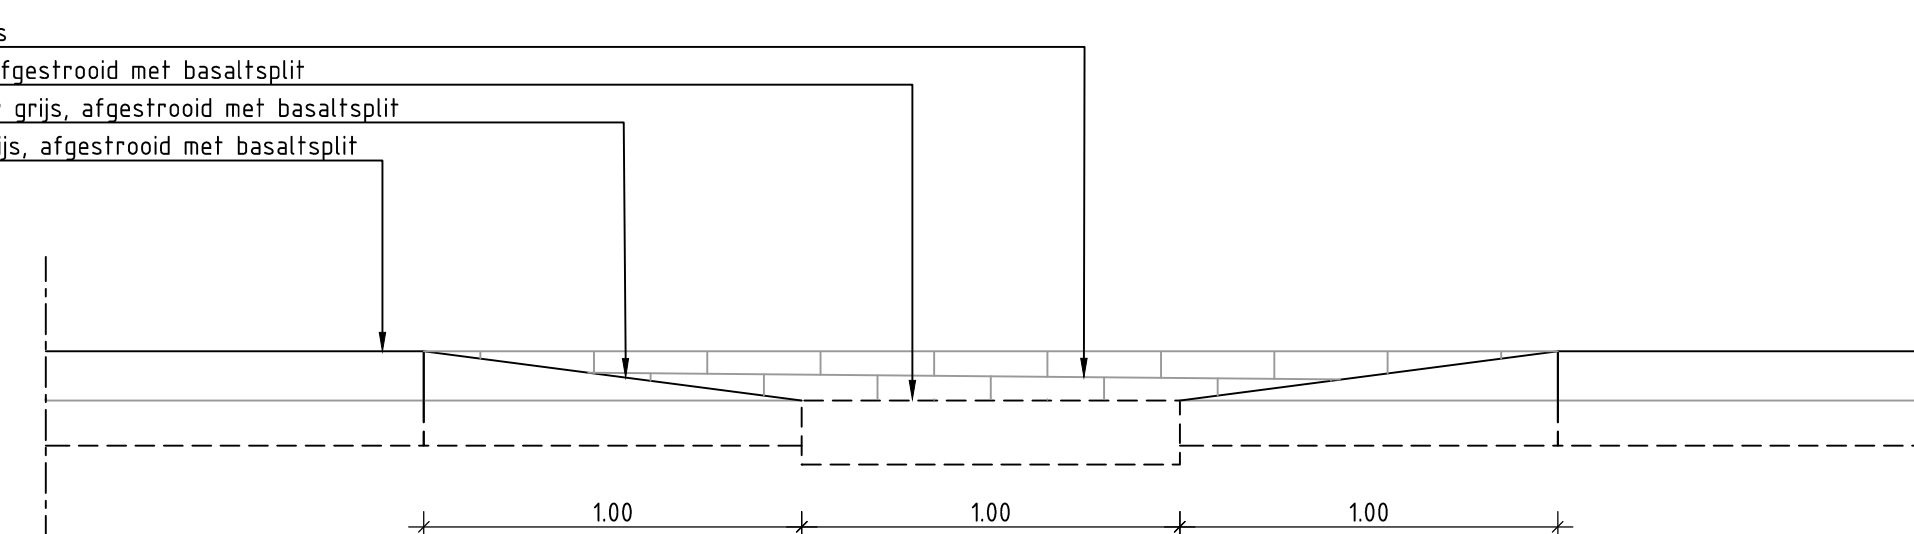


Detail Inrit d.m.v. verlaagde band trottoir
SCHAAL 1:20

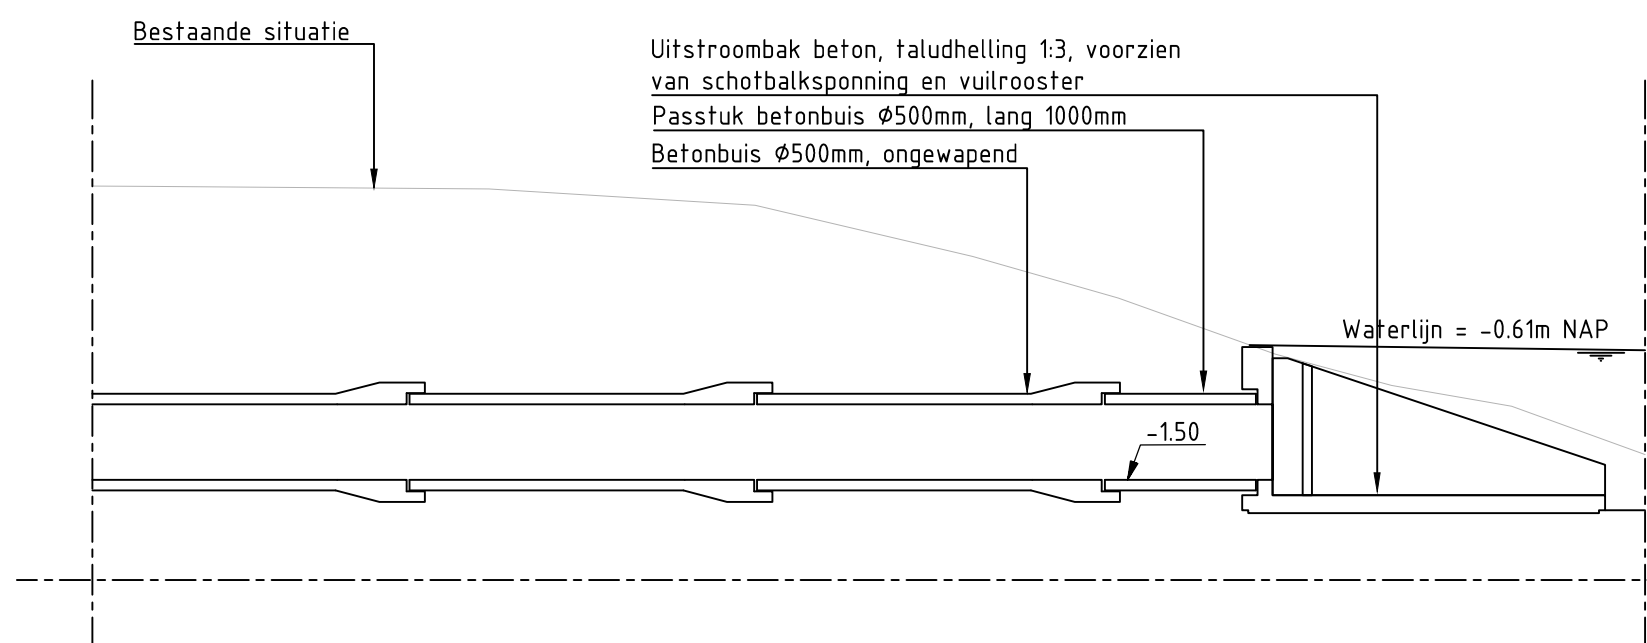


Detail 2: Uitstroomvoorziening Hugo de Grootstraat
SCHAAL 1:50

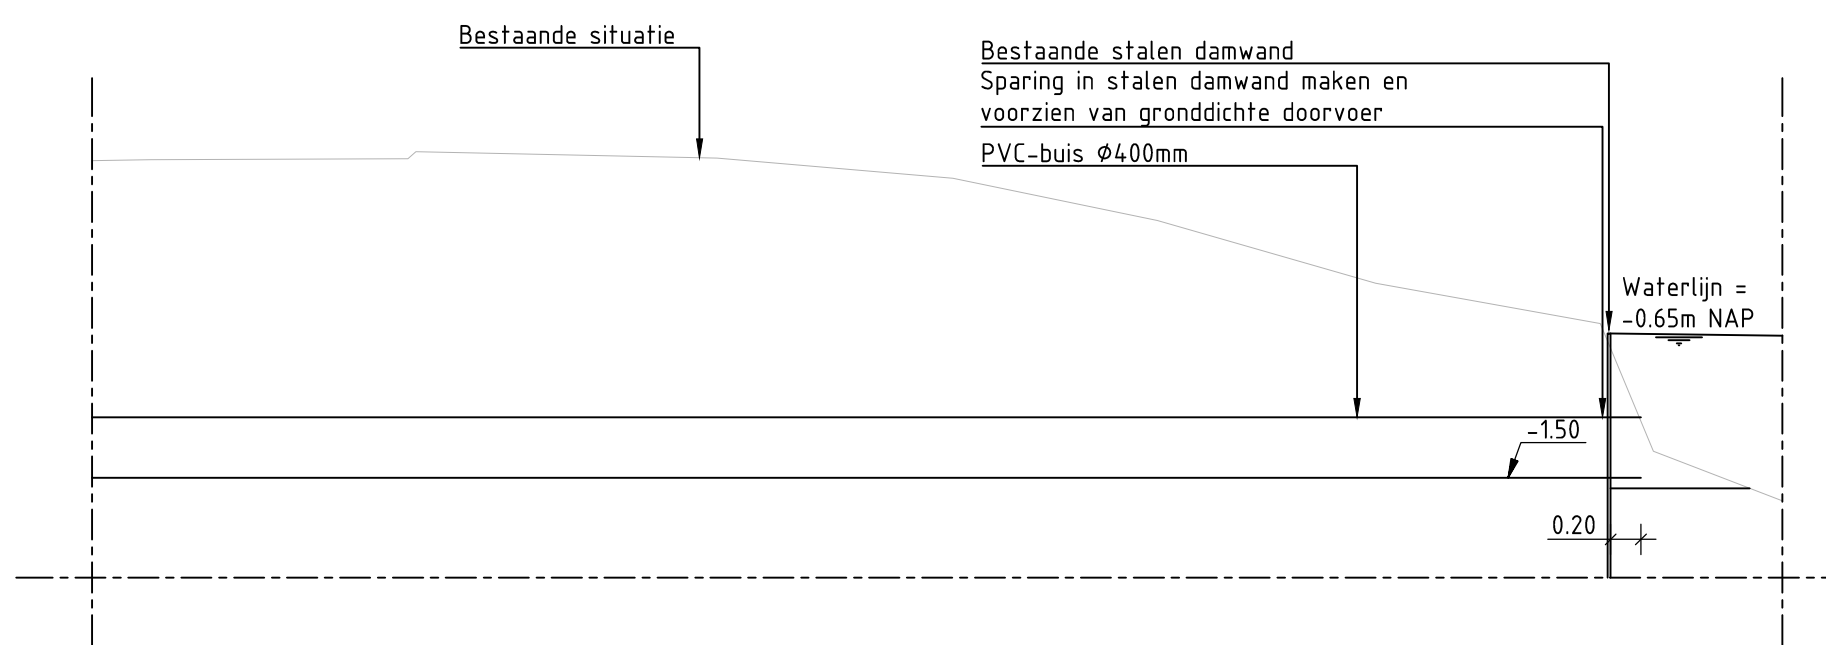

Detail 3: Uitstroomvoorziening Briandlaan
SCHAAL 1:50

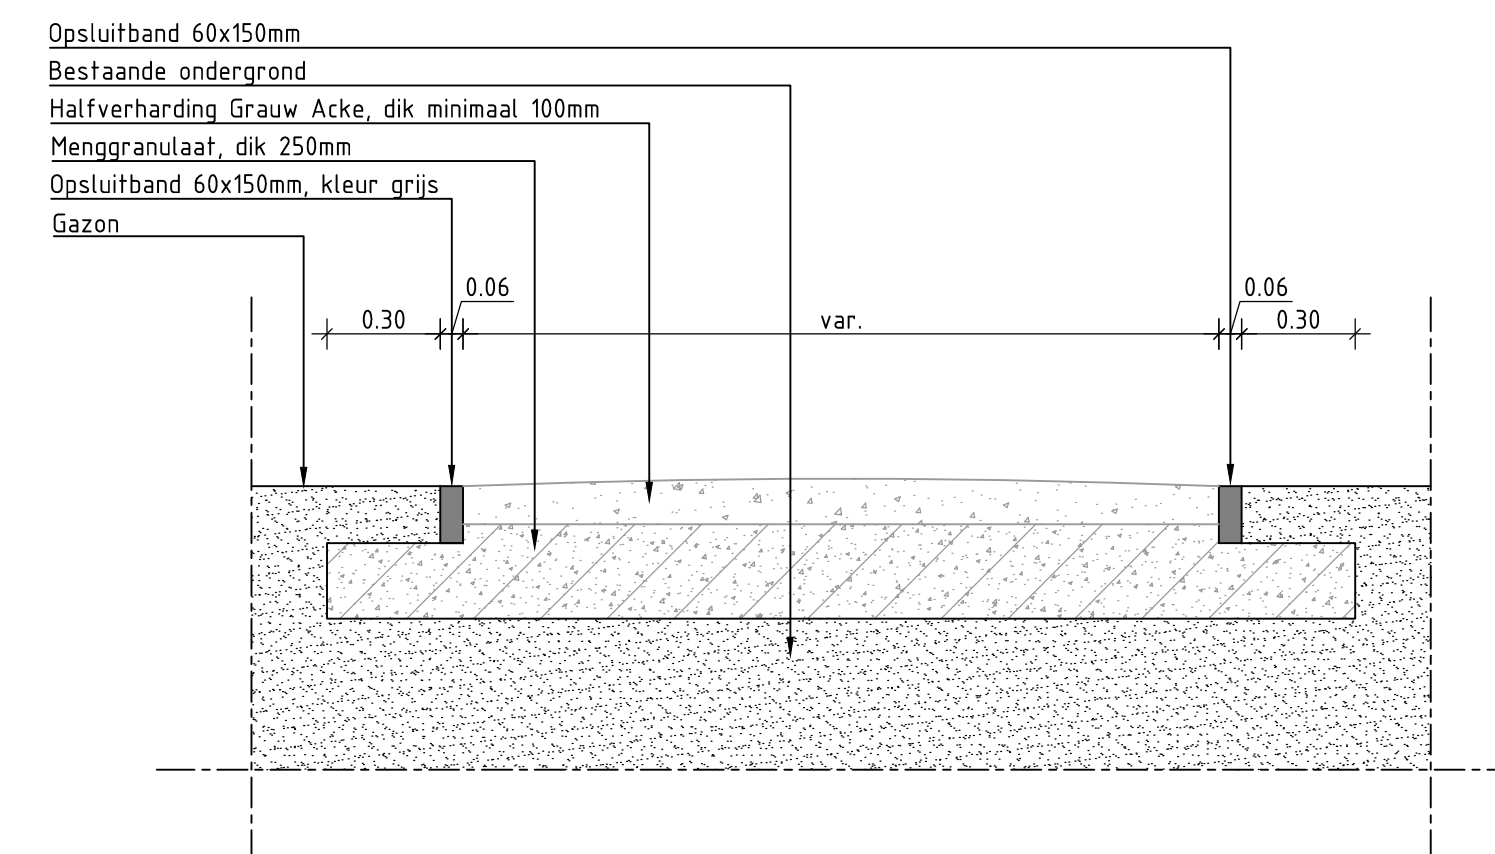

Detail Wandelpad van halfverharding
SCHAAL 1:20

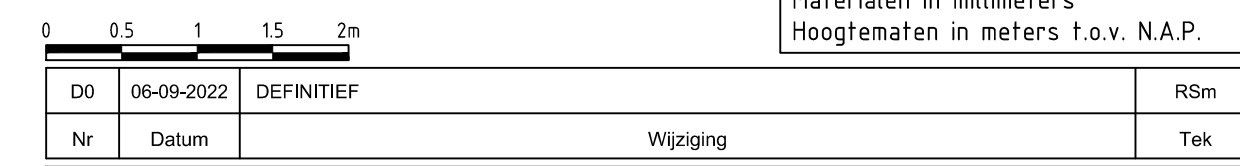

Opdrachtgever
Gemeente Haarlem

Projectomschrijving

IVORIM DO Fase A

Definitief Ontwern - V101-b

Detailtekening

Tekeningsnummer

Tekenaar	Scha
A. Ros	1:20 / 1:5

J. van Darwinkel A1 (1189x594)

Blad in blad
1 IN


Status	Willy o
--------	---------

DEFINITIEF

www.anteagroup.nl




antea®group

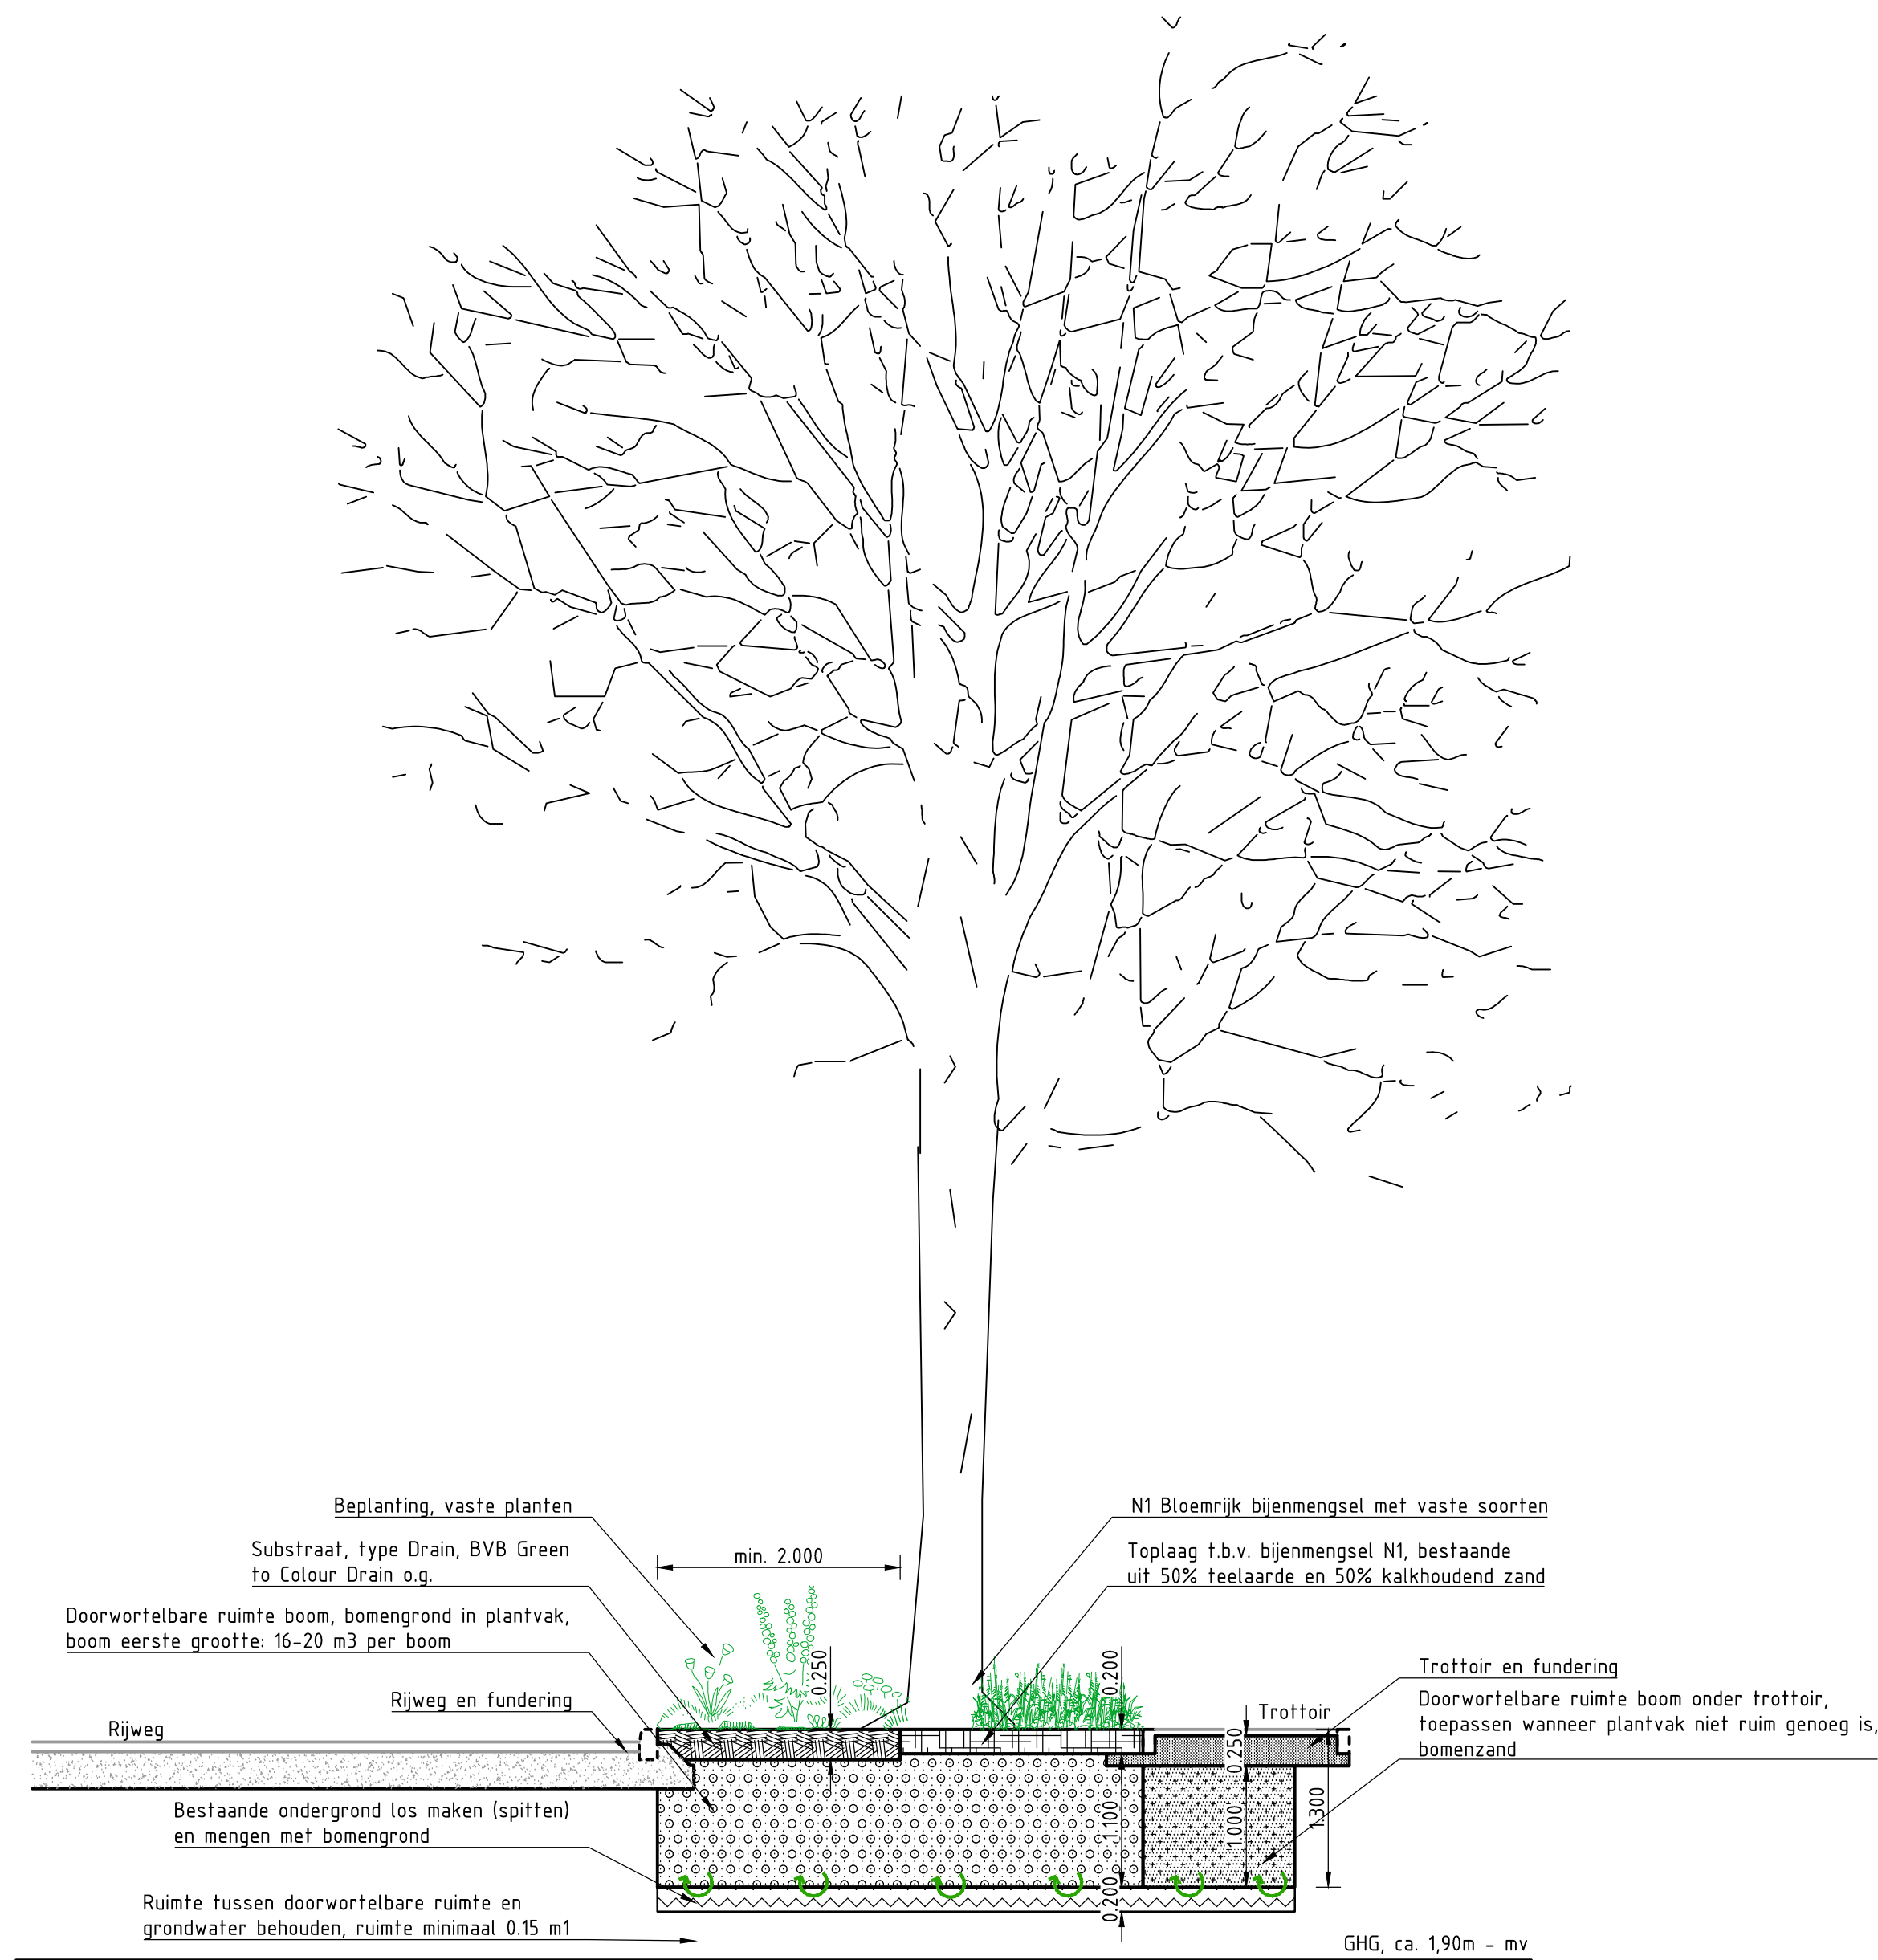


Principeprofiel Bomen eerste grootte
SCHAAL 1:50

Beplantingsmogelijkheden nieuwe bomen: Vaste planten of bloemrijk bijmengsel

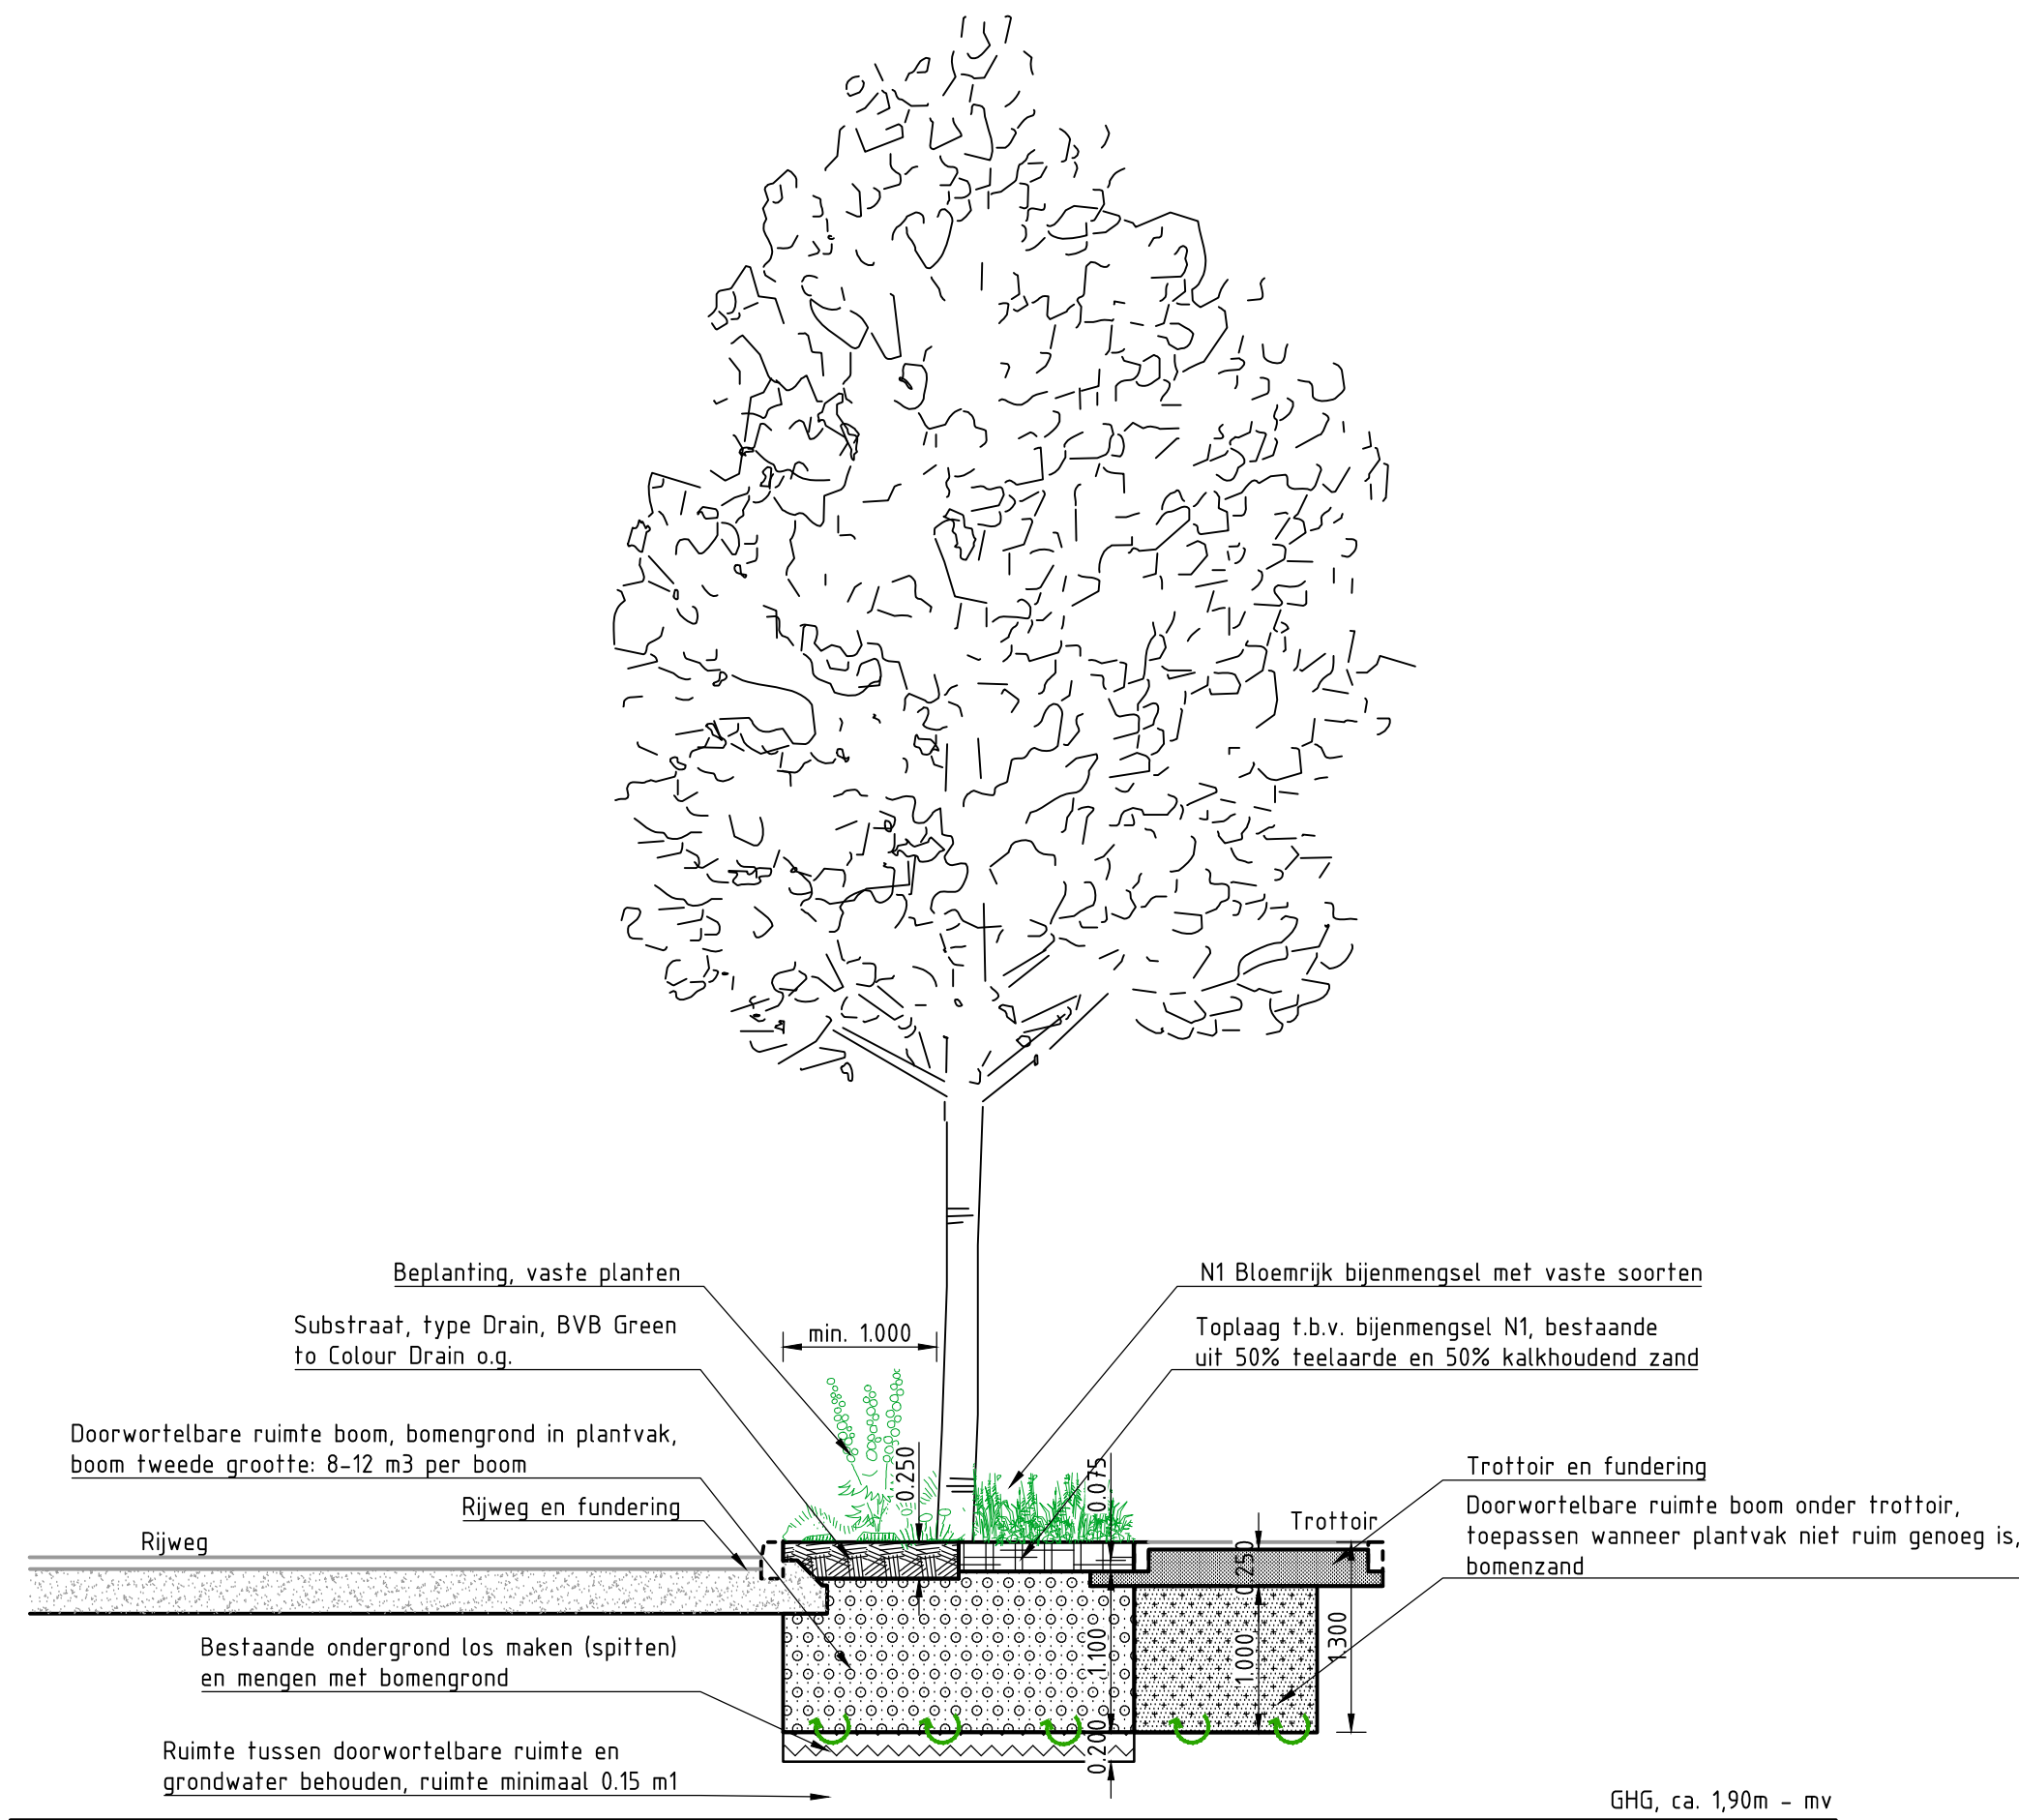


Principeprofiel Bomen tweede grootte
SCHAAL 1:50

Beplantingsmogelijkheden nieuwe bomen: Vaste planten of bloemrijk bijmengsel

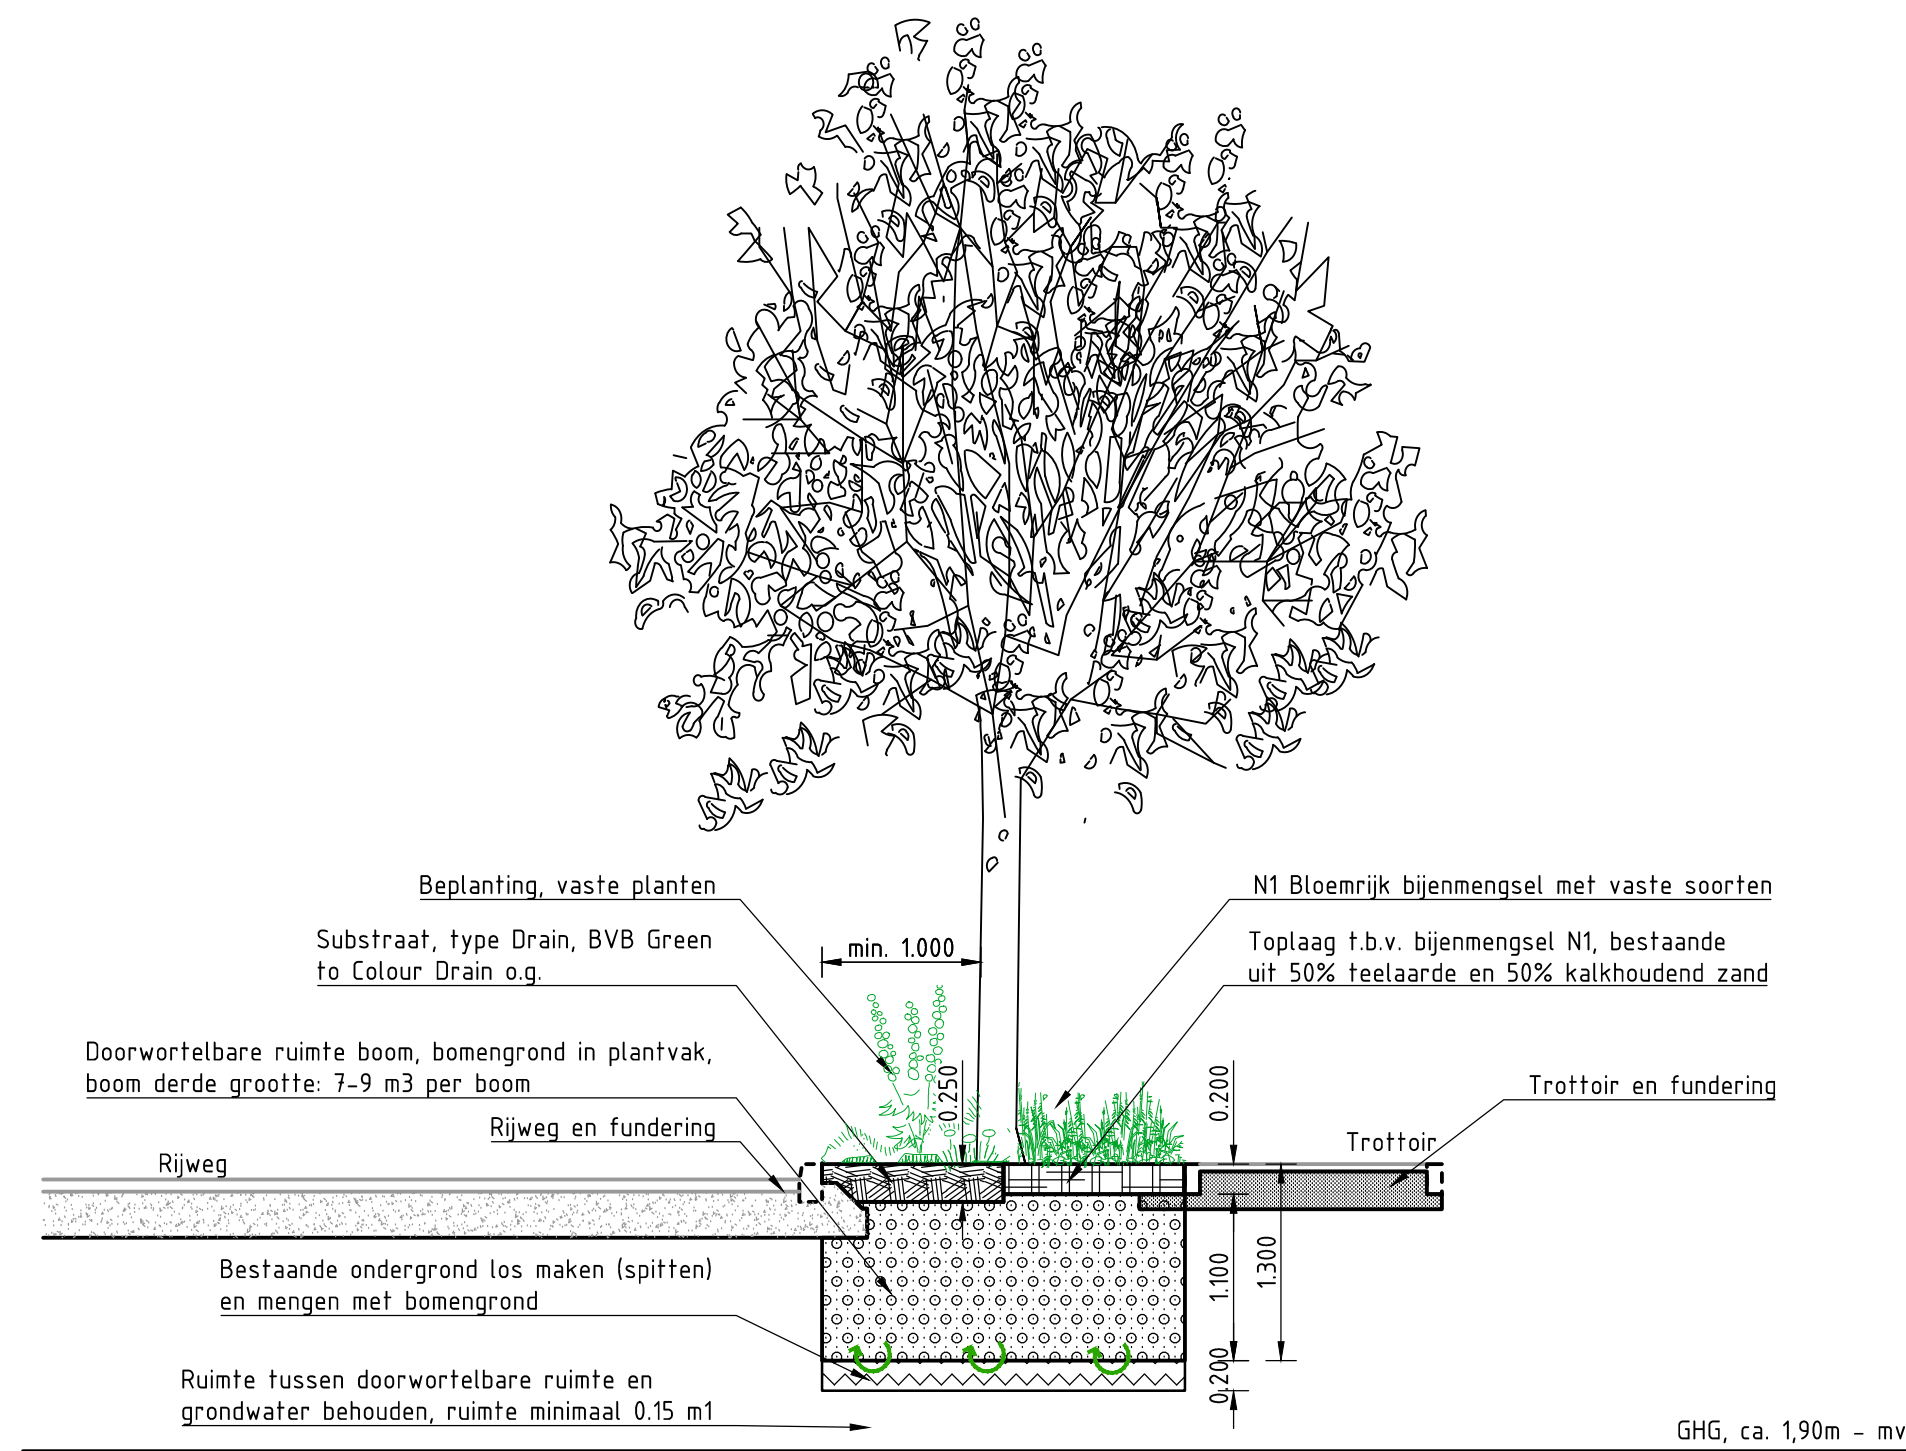


Principeprofiel Bomen derde grootte
SCHAAL 1:50

Beplantingsmogelijkheden nieuwe bomen: Vaste planten of bloemrijk bijmengsel

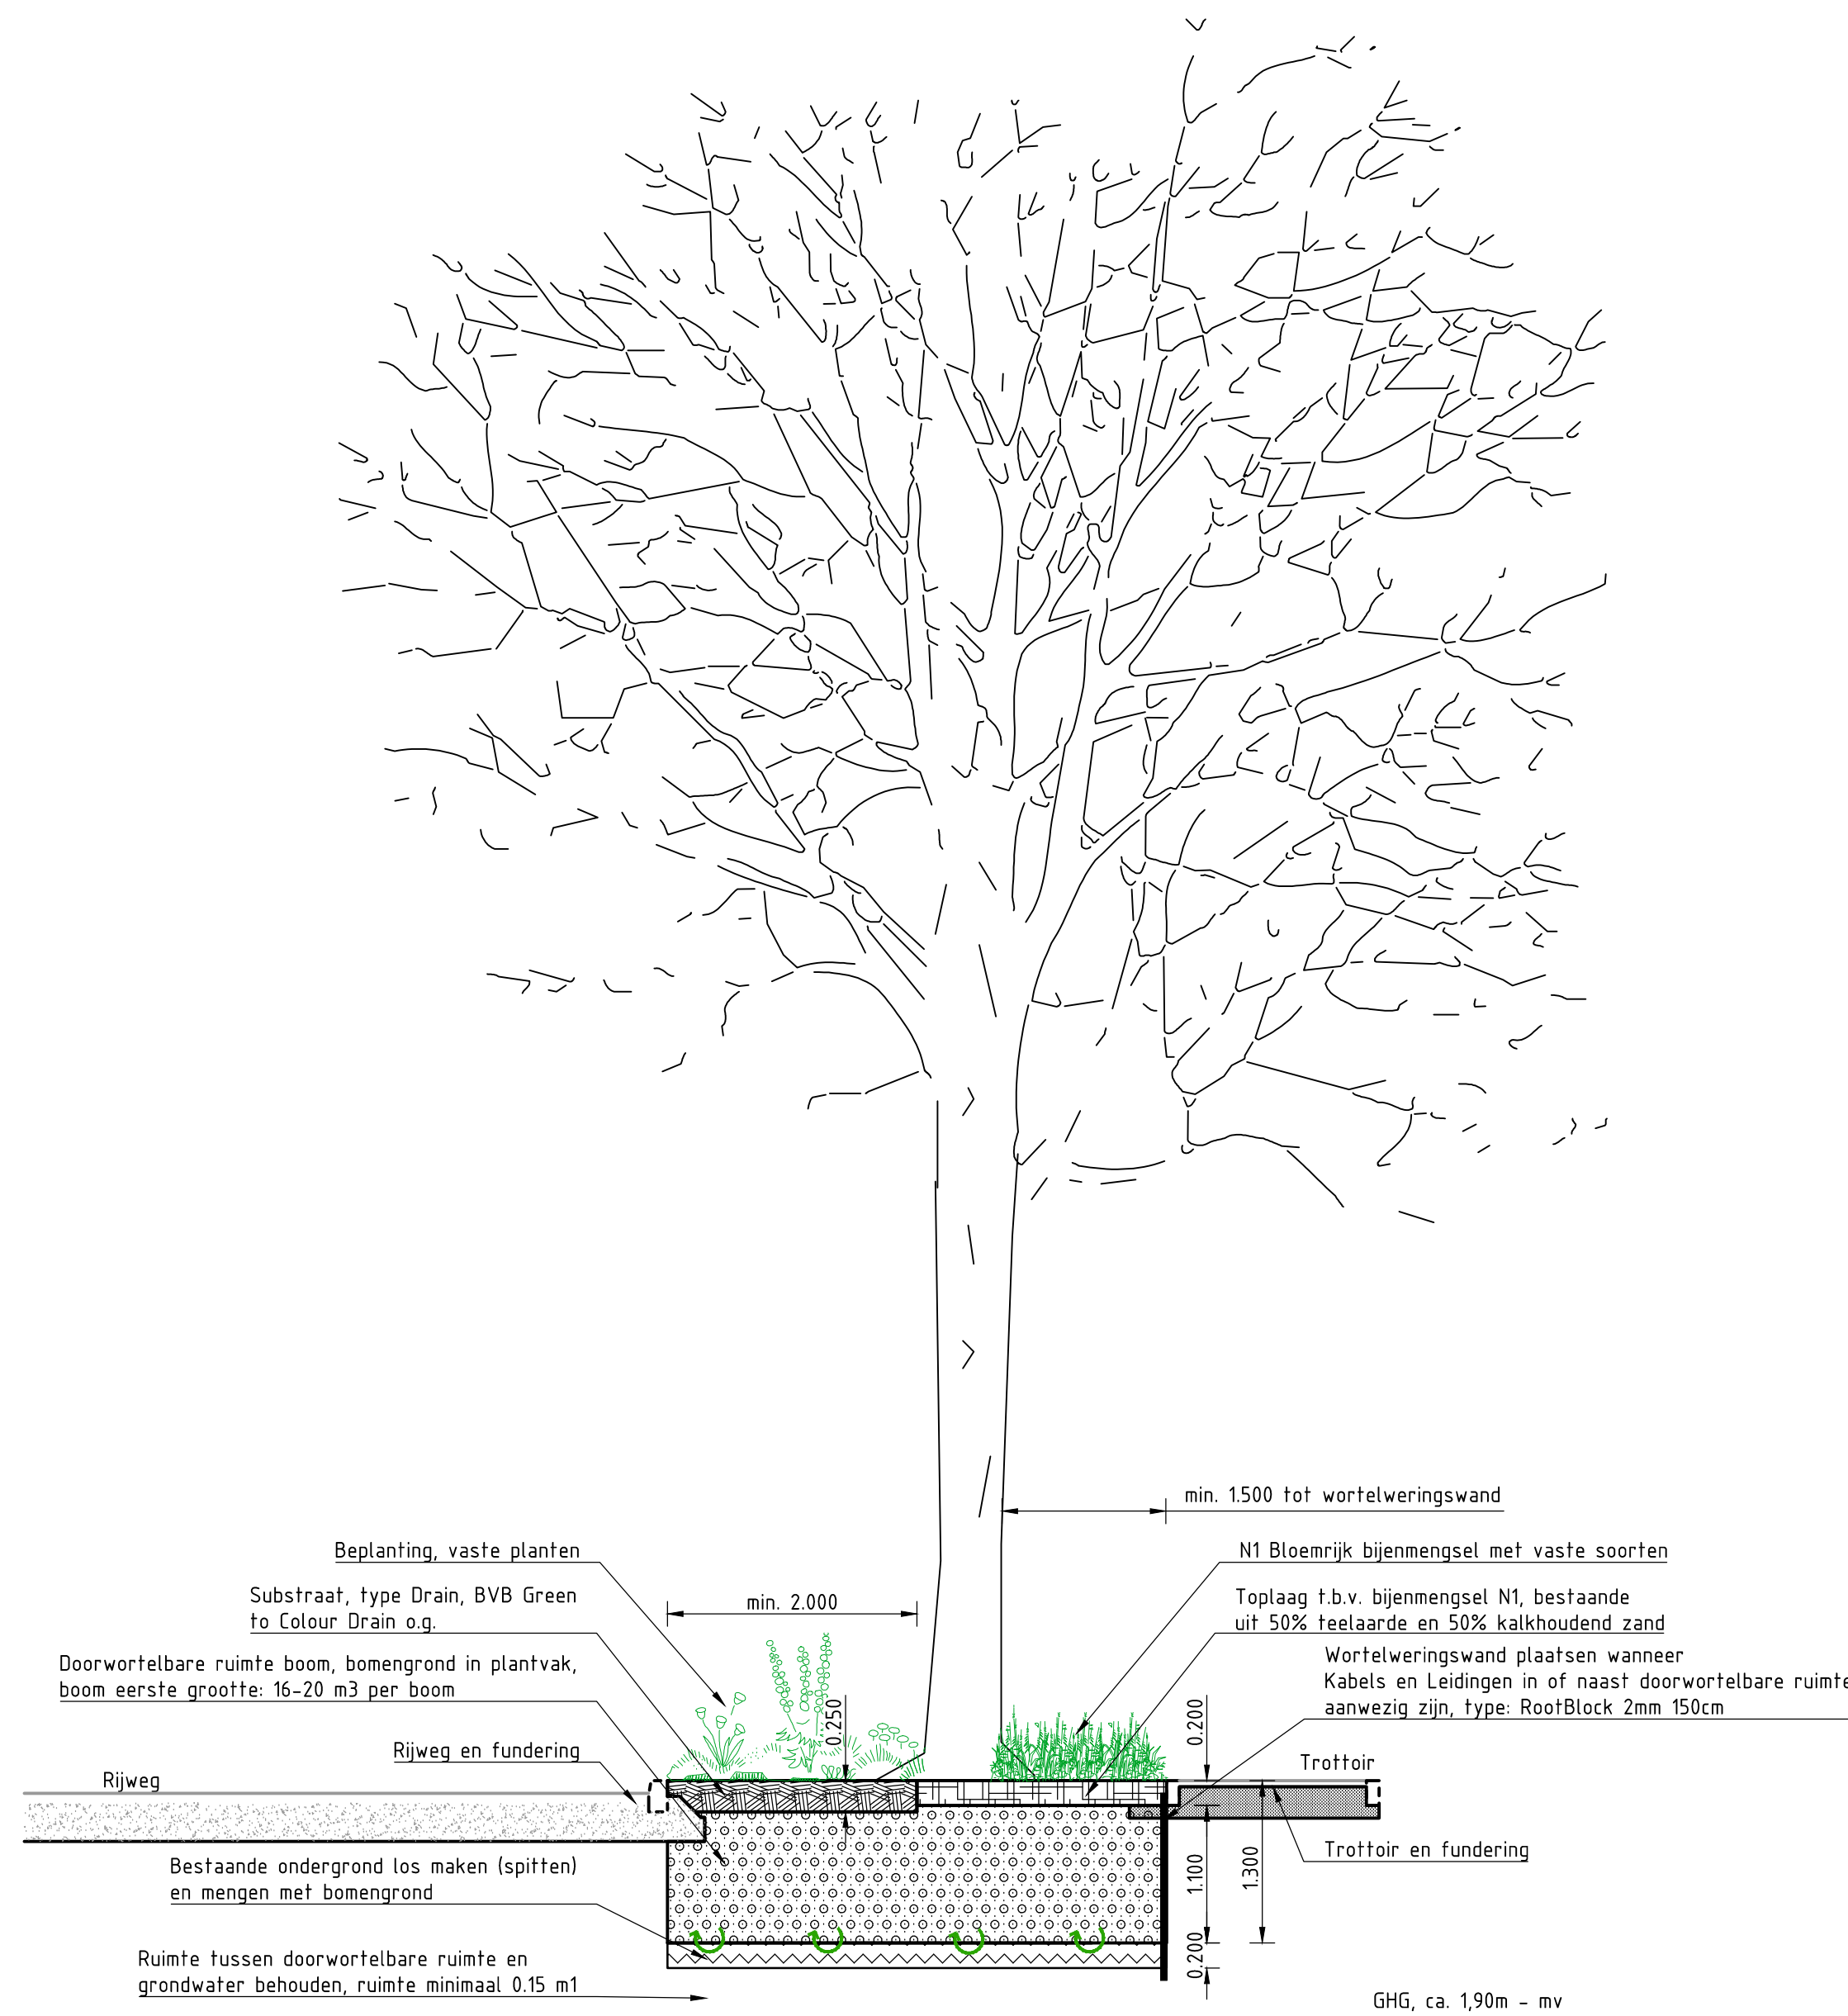


Principeprofiel Bomen eerste grootte - beperkte groeiplaatsinrichting
SCHAAL 1:50

Beplantingsmogelijkheden nieuwe bomen: Vaste planten of bloemrijk bijmengsel

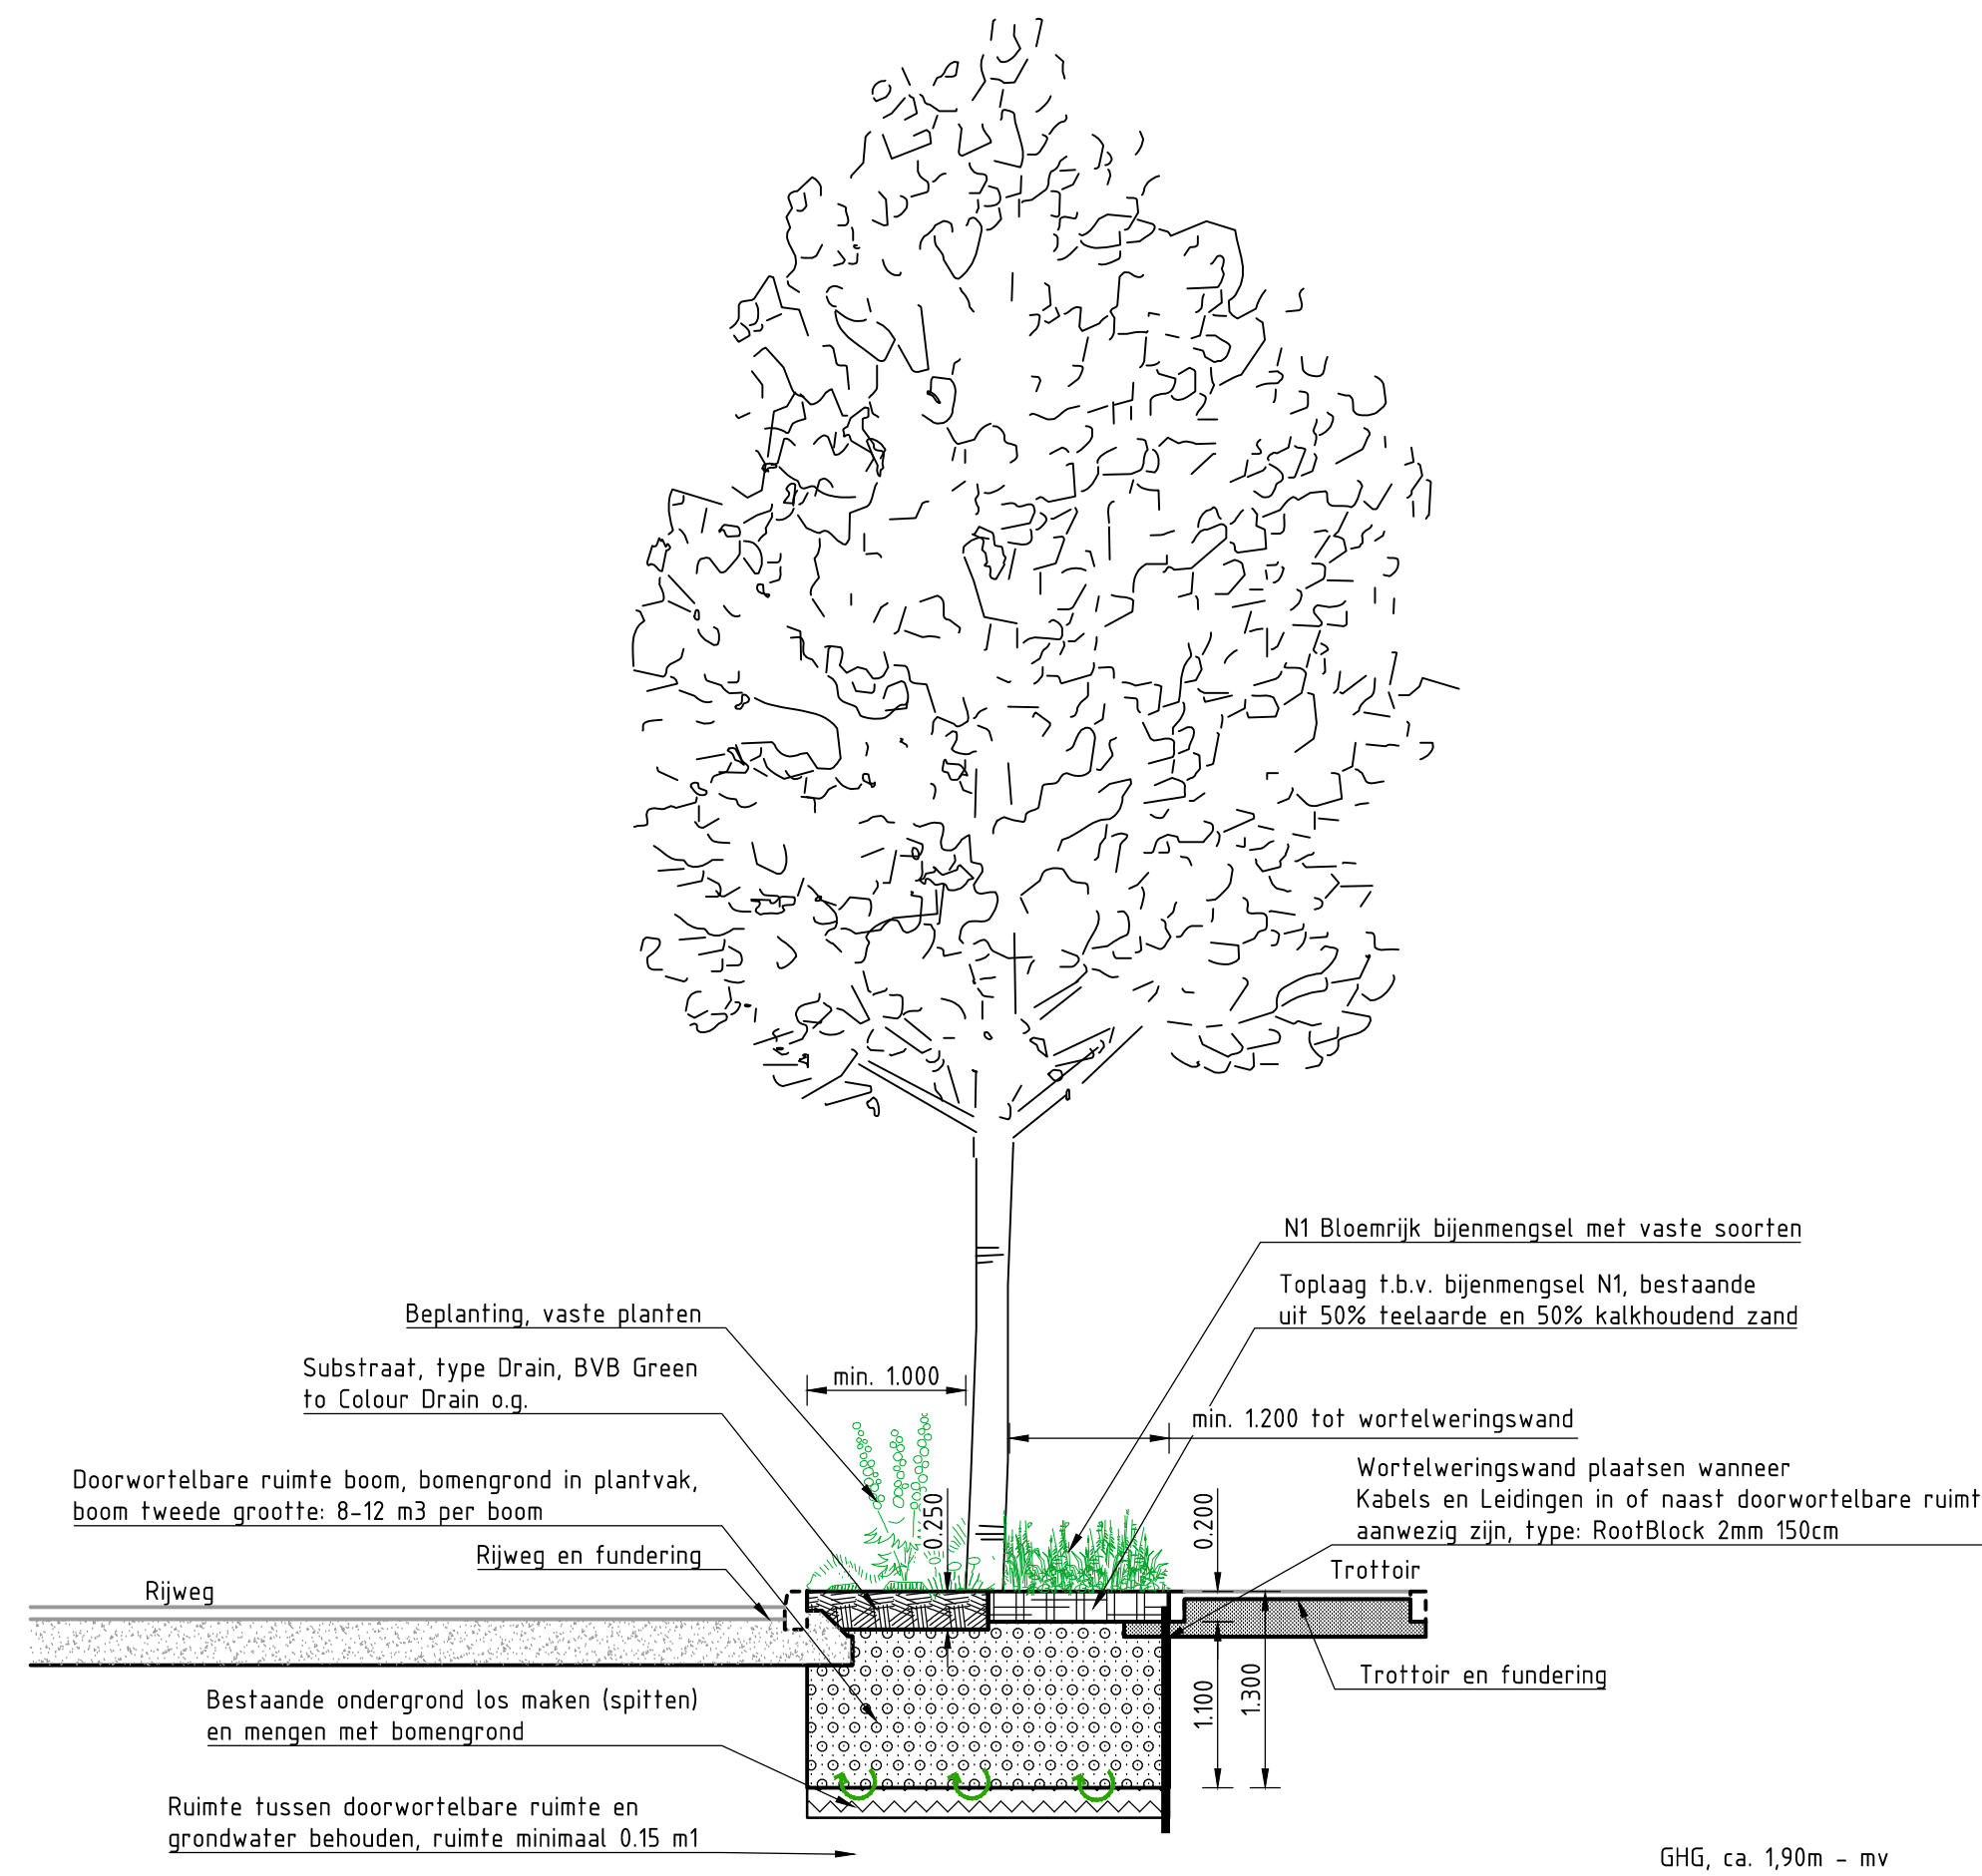

Principeprofiel Bomen tweede grootte - beperkte groeiplaatsinrichting
SCHAAL 1:50

Beplantingsmogelijkheden nieuwe bomen: Vaste planten of bloemrijk bijmengsel

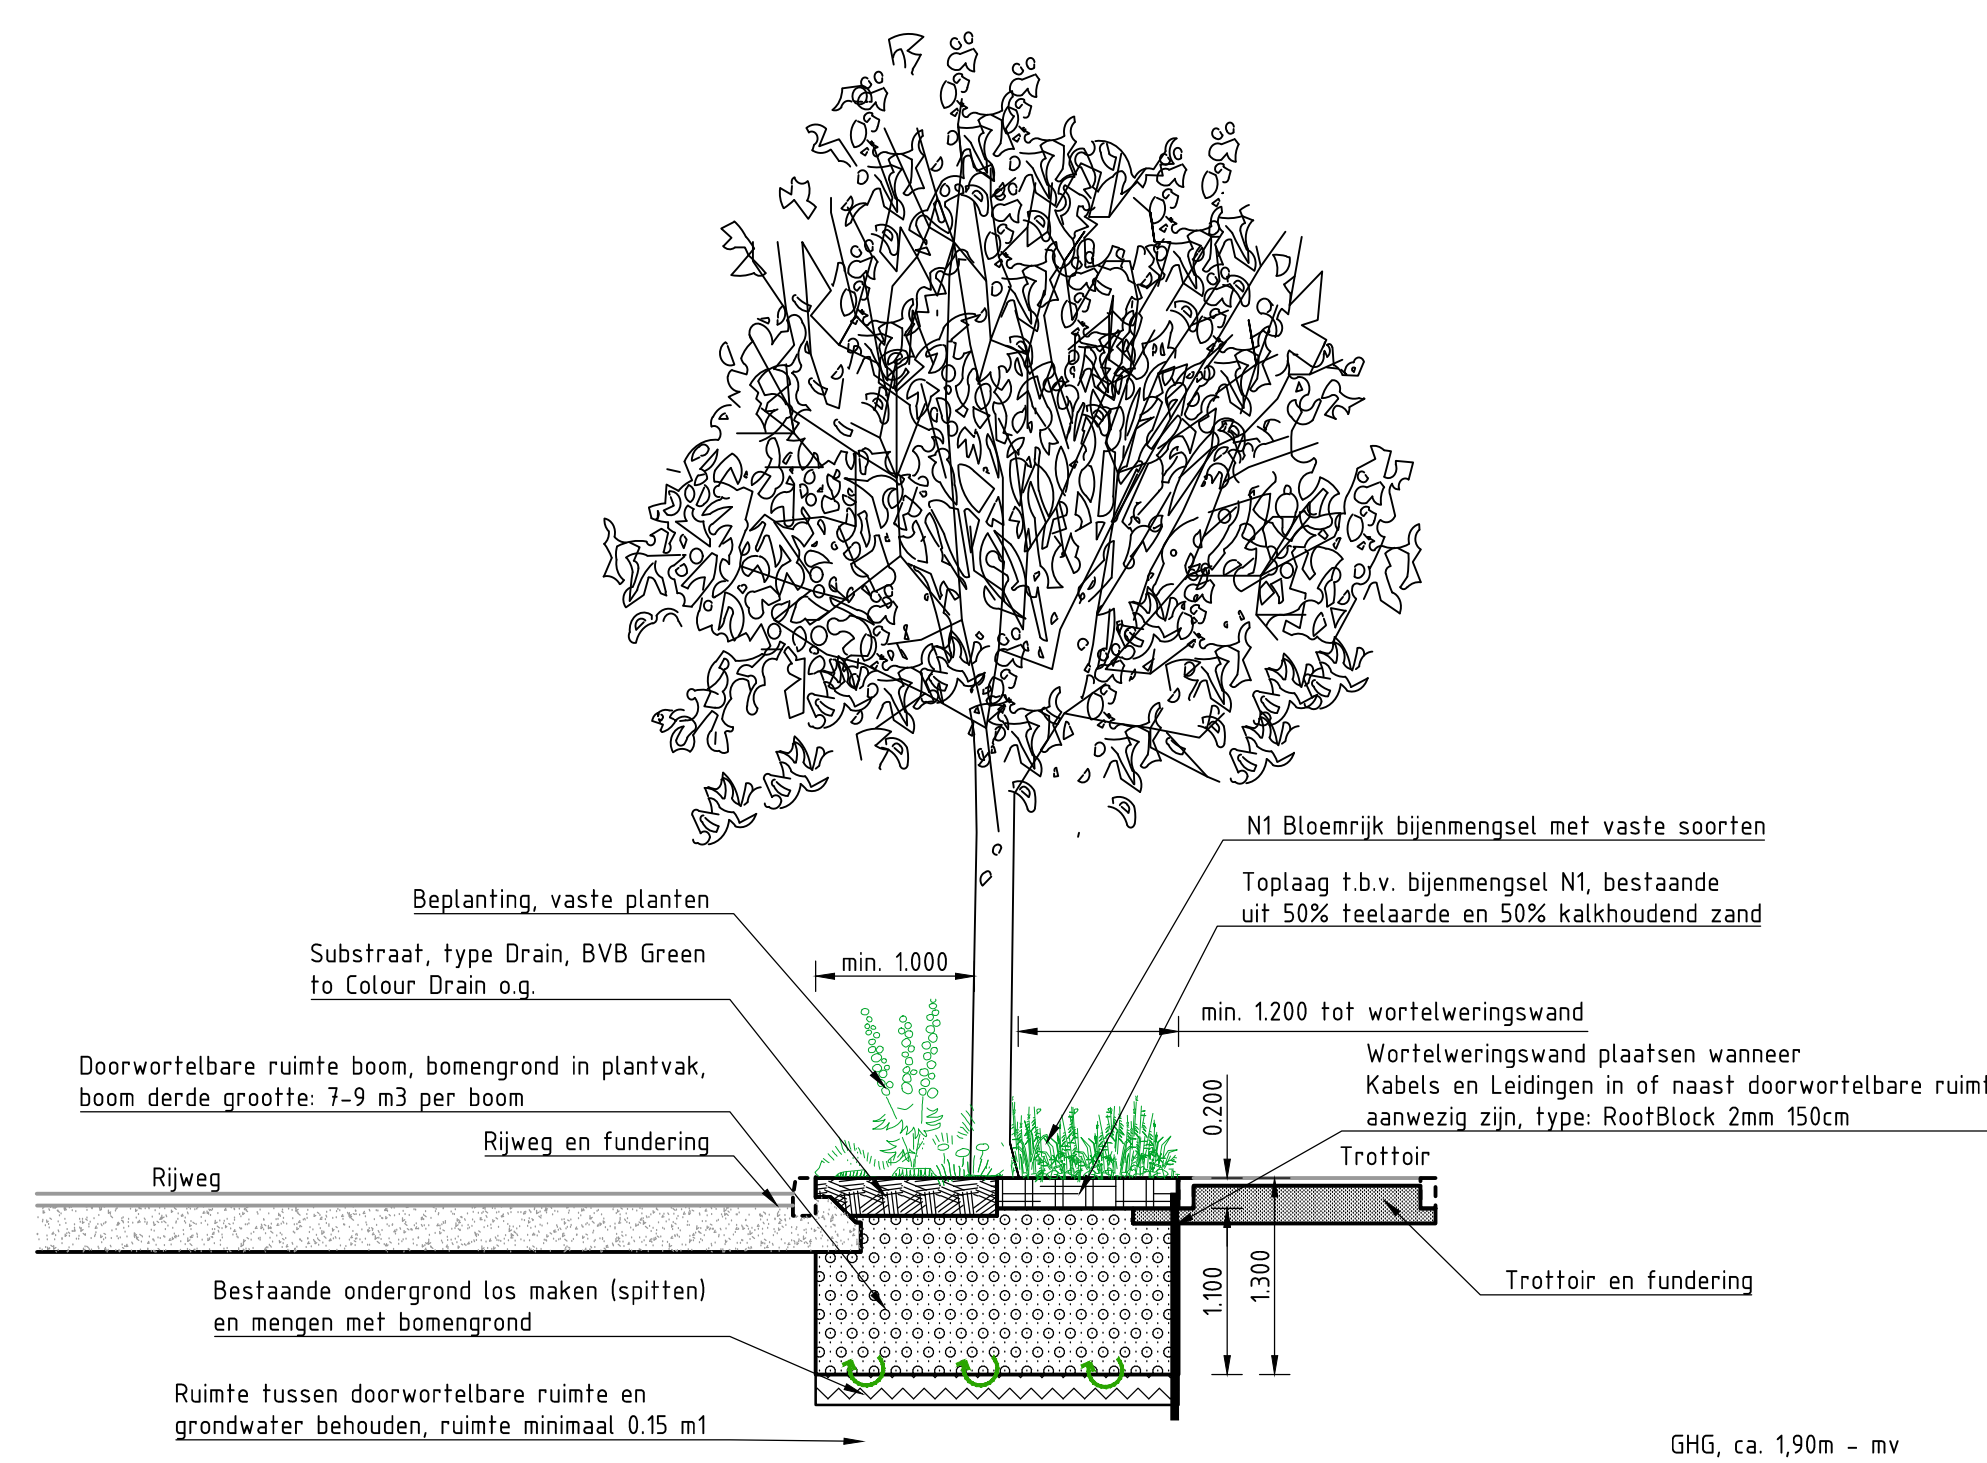

Principeprofiel Bomen derde grootte - beperkte groeiplaatsinrichting
SCHAAL 1:50

Beplantingsmogelijkheden nieuwe bomen: Vaste planten of bloemrijk bijmengsel

Principeprofielen nieuwe bomen betreffen de principes voor bomen in straten en stedelijk gebied. Voor principes bomen in volle grond wordt doorverwezen naar 'Kwaliteitsrichtlijnen Beheer Bomen' (KBB2007) en 'Handboek Inrichting Openbare Ruimte Schakwijk' (HIOR)

0	0.5	1	1.5	2m
DU	08-09-2022	DEFINITIEF	RBM	
Nr	Datum	Definitief	RBM	Tek

Gemeente Haarlem	Tekenaar H. Kramer	Schaal 1:50
Projectleider J. van Dapwinkel	Formaat A0	Blin in bladen 1 IN 1
Definitief Ontwerp - V101-b Principeprofielen nieuwe bomen in straten	Wijzig DO	