







Fietsenrekken 'Tulp Traverse'

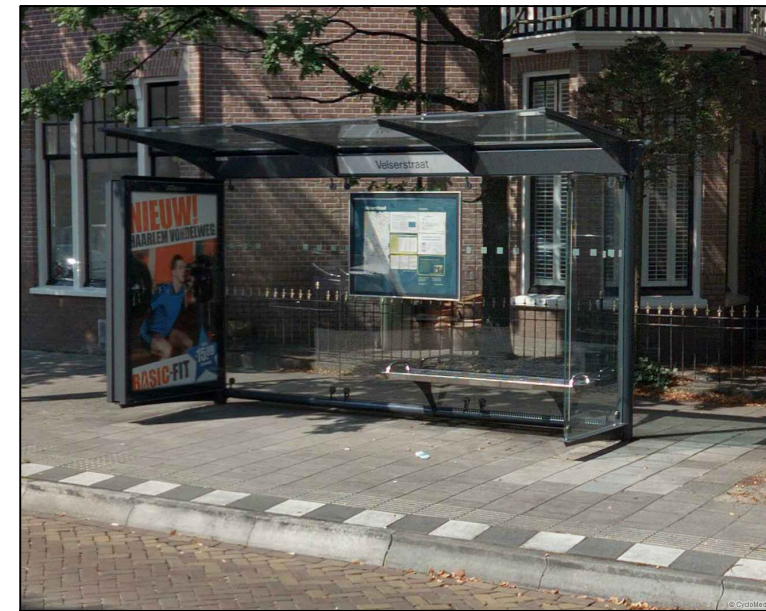



Lichtmasten 'Spaarne'

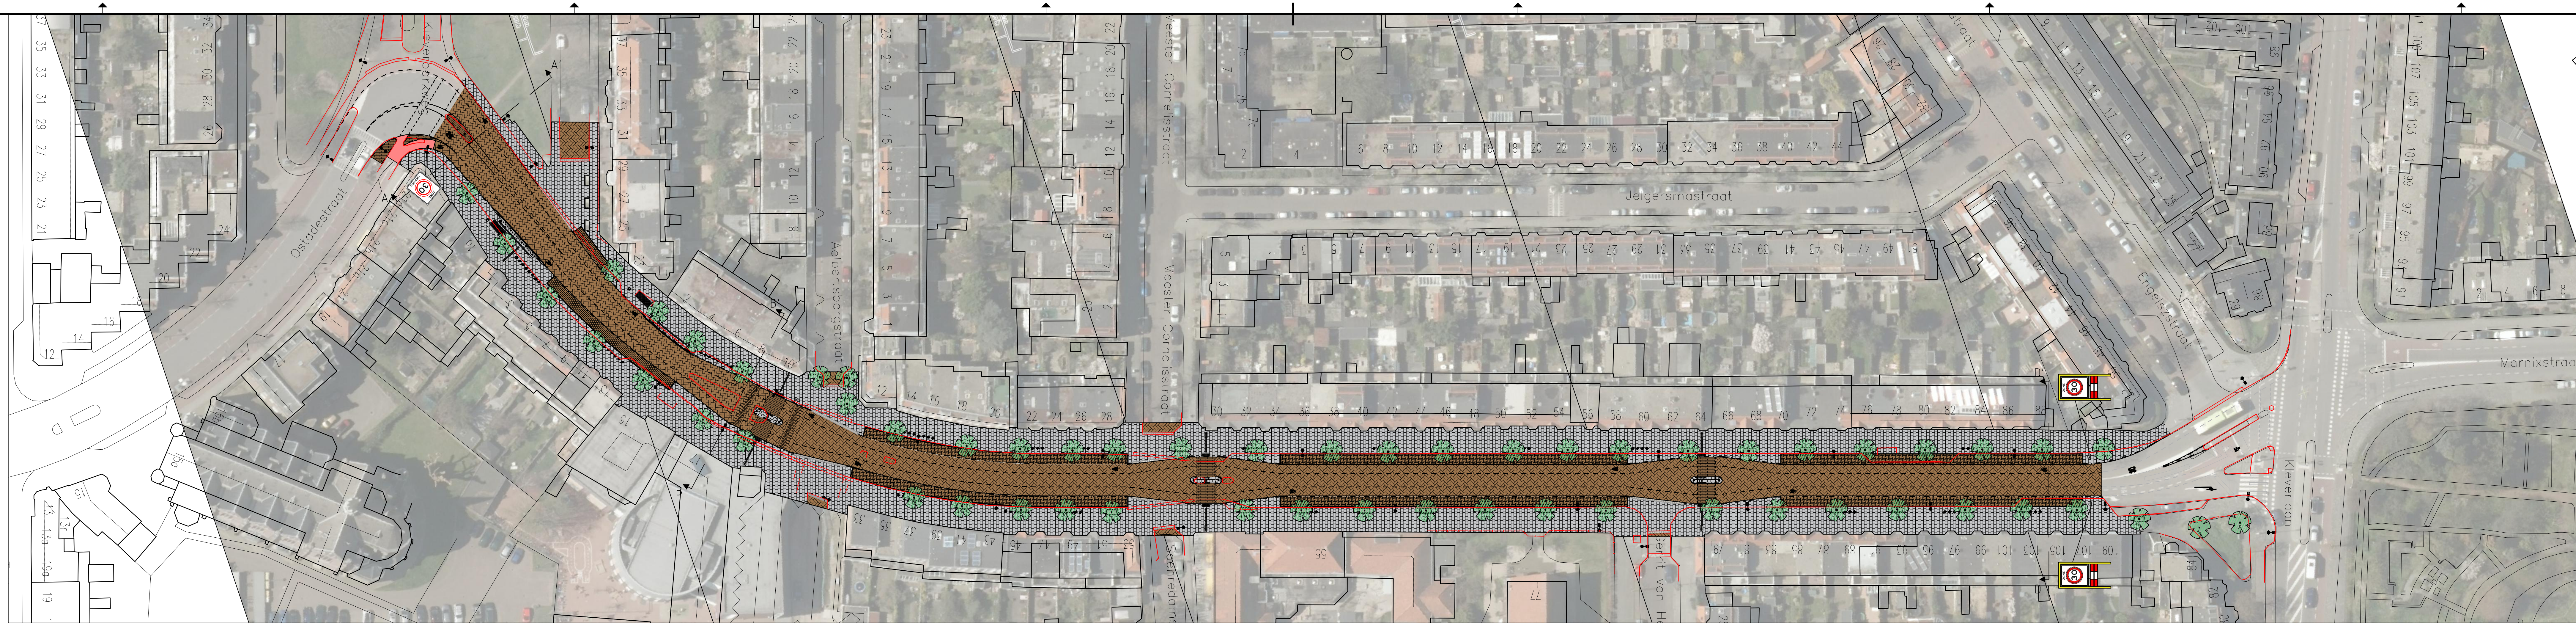



Bushokjes (ABRI)

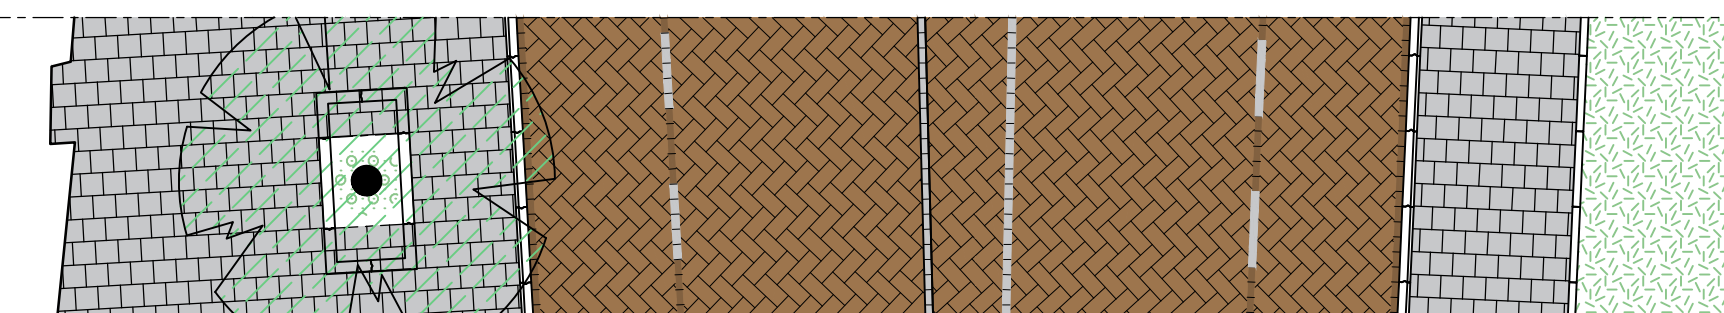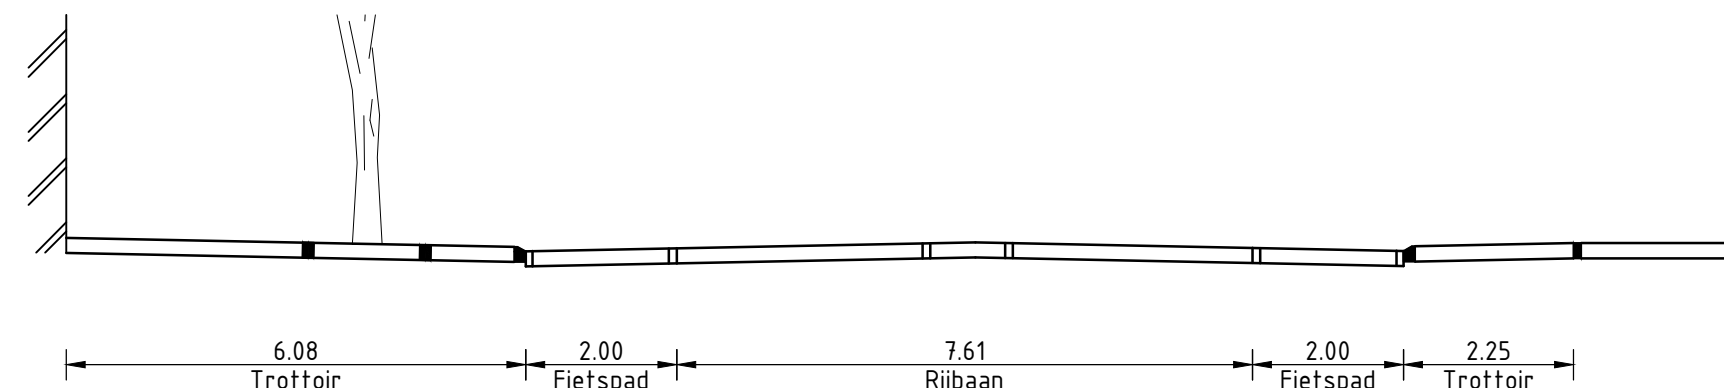

Dwarsprofiel A-A'
SCHAAL 1:100

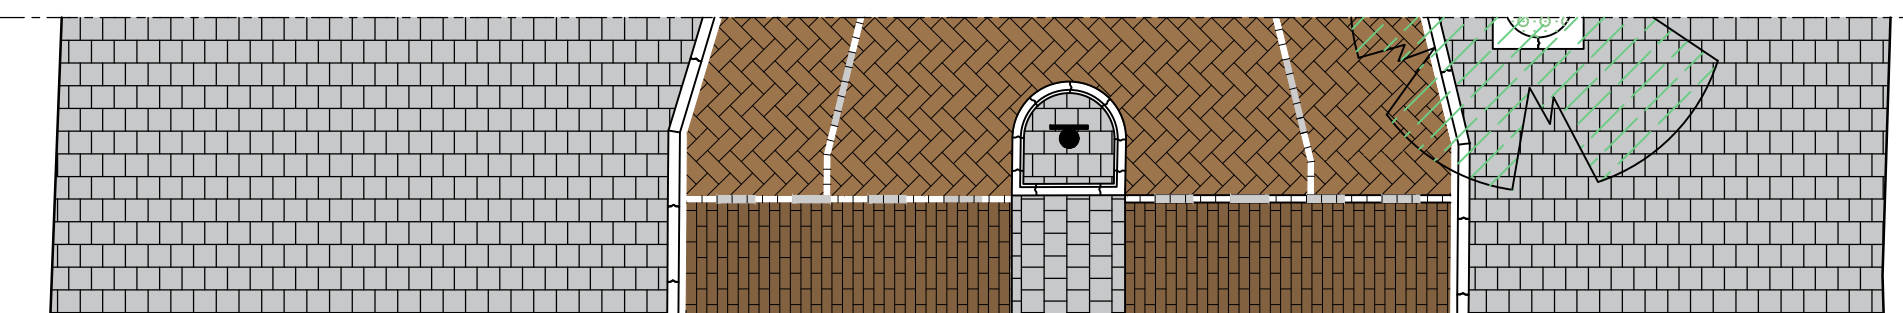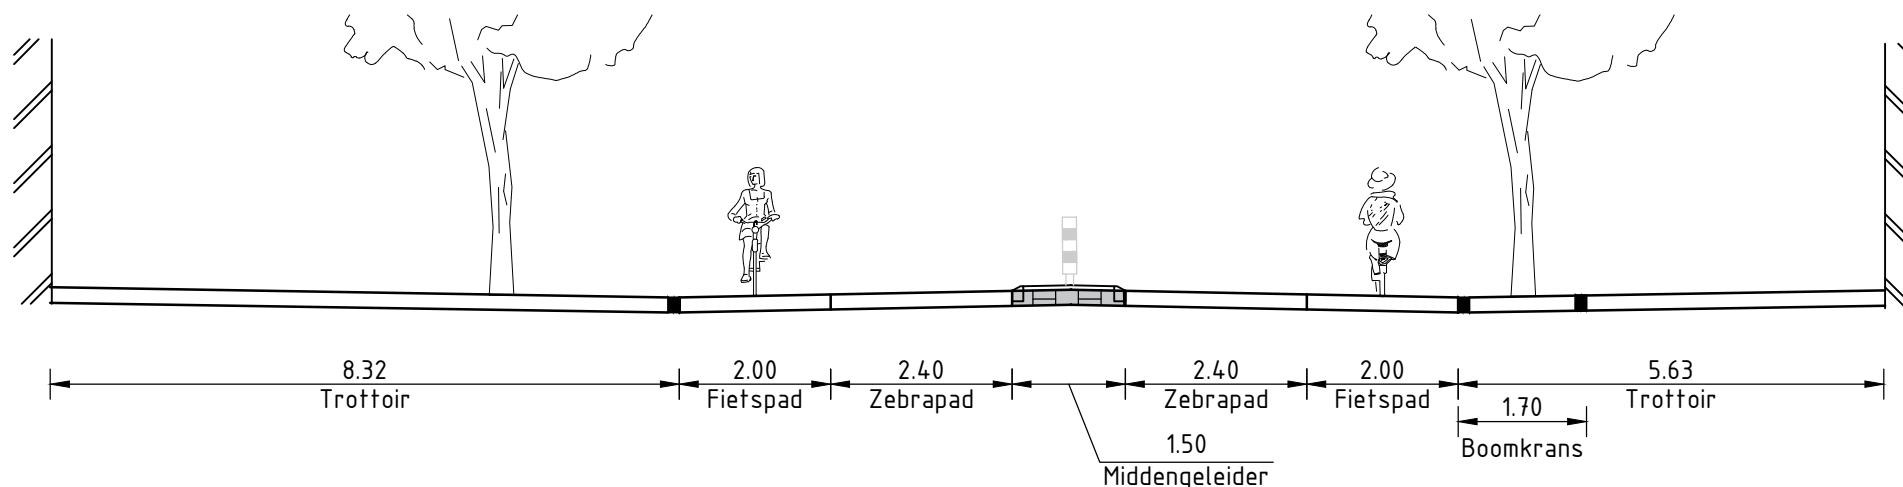

Dwarsprofiel B-B'
SCHAAL 1:100

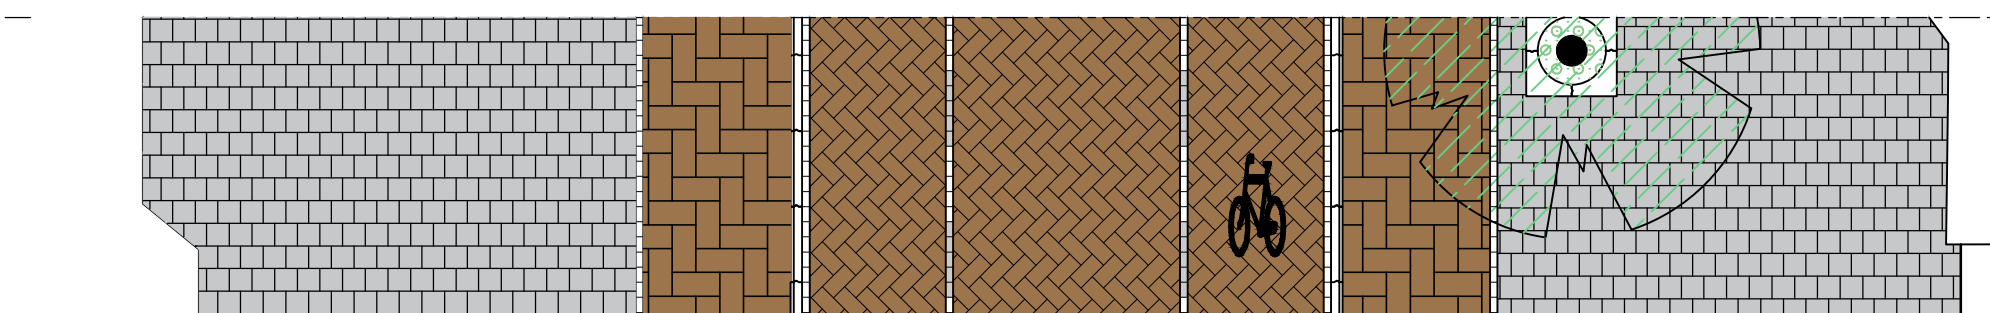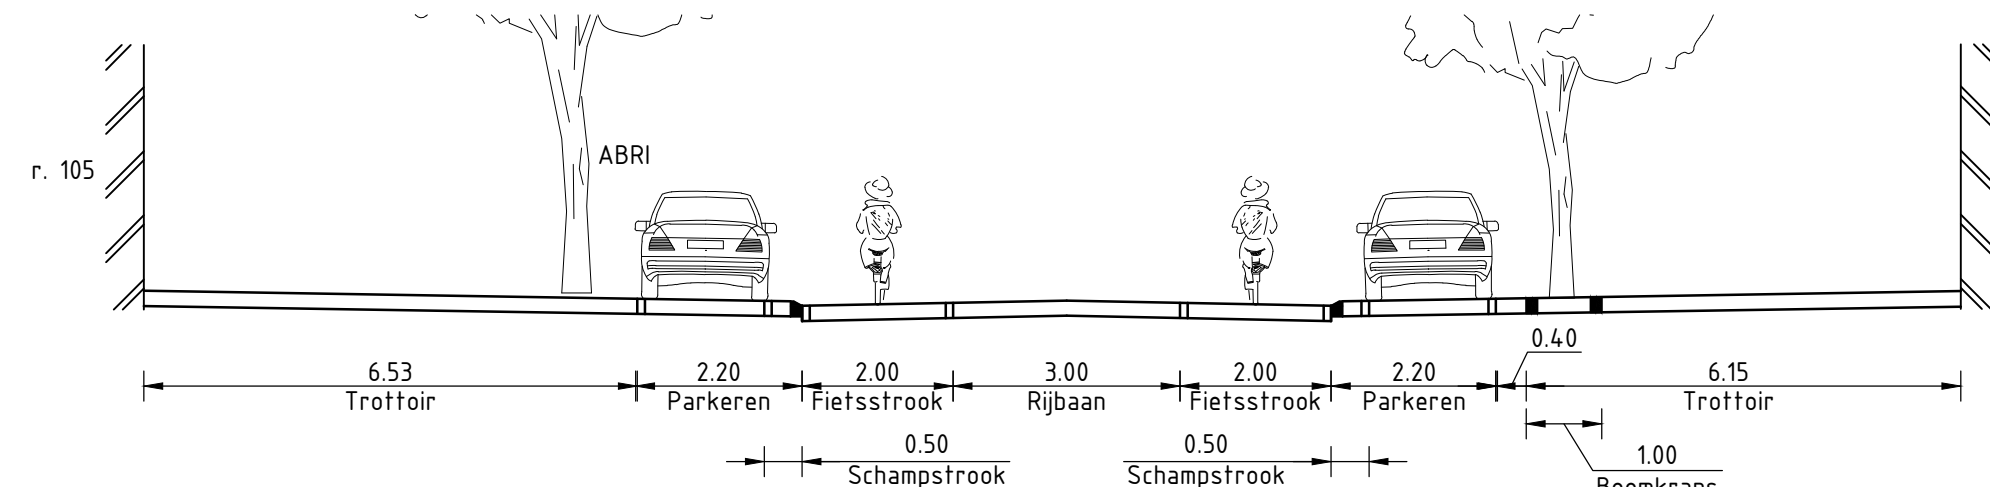

Dwarsprofiel D-D'
SCHAAL 1:100



ELEMENT	TYPE MATERIAAL	FORMAAT	KLEUR	KLEURBUZONDERHEDEN
STREK	GEBAKKEN KLINKER	FORMAAT LATEN AANSluiten BIJ KLINKERS IN DE RIJBAAN	KLEUR LATEN AANSluiten BIJ KLINKERS IN DE RIJBAAN	TOEPASSEN LANGS TROTTOIRBAND, FIETSSSTROKEN EN PARKEERVAKKEN
TROTTOIR	BETON	300x300x45 (80)	ANTRACIET (DONKERGRUIS)	DICKERE TEGEL TOEPASSEN BIJ INRITTEN EN OP PLEKKEN MET ZWARE BELASTING GOED MATERIAAL HERGEBUIKEN
RIJBAAN KLINKERS	GEBAKKEN KLINKER KEPERVERBAND	KEIFORMAAT 206x102x80	PRINCIPEKLEUR; TERRA AUTUNNO RIVA (DE BYLANDT), GETROMMELD.	WAAR MOGELIJK BESTAANDE KLINKERS HERGEBUIKEN EN NIEUWE KLINKERS BIJMENGEN (15-30%, AFHANKELIJK VAN VERLIES) IN EEN KLEURMELANGE DIE ZOVEEL MOGELIJK AANSluiten BIJ BESTAANDE KLEURSTELLING
PARKEERZONE	GEBAKKEN KLINKER ELLEBOOGVERBAND	DIKFORMAAT 206x67x90	GELIJK AAN DE RIJBAAN	
FIETSSSTROOK	GEBAKKEN KINKER KEPERVERBAND	KEIFORMAAT 206x102x80	GELIJK AAN DE RIJBAAN	
BOOMKRANS	BETON	795x100x200 of 1095x100x200	GRUIS	BOOMKRANS IETS (Ca. 2 cm) ONDER MAAVELD STRATEN (UIT ZICHT)
SCHAMPSTROOK	GEBAKKEN KLINKERS HALFTSTEVENVERBAND	DIKFORMAAT 206x67x90		

0 5 10 15 20m



Tauw

Postbus 6
2900 AA Capelle a/d IJssel
Telefoon (010) 288 61 00
www.tauw.nl

Opdrachtgever

Gemeente Haarlem

Project

Groot onderhoud Velserstraat, Haarlem

Onderdeel

Definitief ontwerp

Documentnummer	M1202041	Blad	van	Documenttype
Datum	14-10-2016	Schaal		1500
Gefek	XMV			
Gec.	NDZ			
Projectnummer	Tekeningnummer	Status	Formaat	
1237268	4	DEFINITIEF	A2 420x1470	
Wijz.	Aard der wijziging	Datum	Gef.	Gec.
A	Verschuiving bushalte aan de zuidzijde/ aanpassing borden	19-10-2016	JPD	XMV
B				
C				
D				

Y:\NL\ANSTP\1237268\CAU\dwg\M1202041.dwg