



Onderwerp	Tussenbericht VO dreefzicht		
Nummer	2019/393190	Datum college	14 mei 2019
Portefeuillehouder	Merijn Snoek		
Programma/beleidsveld	5.1 Openbare ruimte en mobiliteit		
Afdeling	PCM		
Auteur	J.P.R. Braakman/ A de Boo		
Telefoon	023 – 511 3841		
E-mail	adeboo@haarlem.nl		
Actueel behandelvoorstel	Aanvulling op onderwerp Vrijgeven voor inspraak Voorlopig ontwerp Dreefzicht 2018/797115 bespreekpunt in commissievergadering 16 mei 2019.		
Bijlagen	Tekening Dreefzicht naar aanleiding van rondgang delegatie adviescommissie Haarlemmerhout & Frederikspark.		

In het collegebesluit “Vrijgeven voor inspraak Voorlopig ontwerp Dreefzicht” (2018/797115) wordt de samenwerking met de adviescommissie Haarlemmerhout & Frederikspark benoemd en de verdere uitwerking van het groen. Op 25 april heeft een delegatie van de adviescommissie (waaronder de voormalige stadsecoloog), Spaarnelanden en de gemeente naar de te kappen bomen gekeken. Het gesprek was bedoeld om gezamenlijk te beoordelen welke bomen ten opzichte van het voorlopig ontwerp behouden konden blijven. De nieuwe parkeerplaats was uitgezet door middel van piketpaaltjes. Hierdoor kon een beoordeling plaatsvinden, waarbij werd gekeken naar de soort en standplaats van de bomen ten opzichte van de andere bomen.

Voor het project zijn de eerste proefsleuven gemaakt in verband met de ligging van de kabels en leidingen. Hieruit is gebleken dat de geplande nieuwe bomen aan de Noordzijde langs de Fonteinlaan niet te planten zijn. Voorgesteld wordt daarom om de bestaande bomen langs de Fonteinlaan te handhaven

Naar aanleiding van de rondgang blijkt dat er minder bomen gekapt hoeven te worden dan in VO is aangegeven. Dit zijn met name de bomen aan de noordkant van het plan. Voor de nieuwe parkeerplaats blijven drie grote bomen staan die ook voldoende kans hebben om zich verder te kunnen ontwikkelen. Daarnaast is afgesproken om in de DO fase nog een verdere slag te maken in nadere detaillering en keuze beplanting in de nieuwe bosrand en nieuwe bomen.


De resultaten van de rondgang worden als zienswijze op het voorlopig ontwerp meegenomen.



= Te handhaven bomen n.a.v. ronde adviescommissie dd 25/4/2019



= opmerking incl. nummer, oriëntatie zie mail.

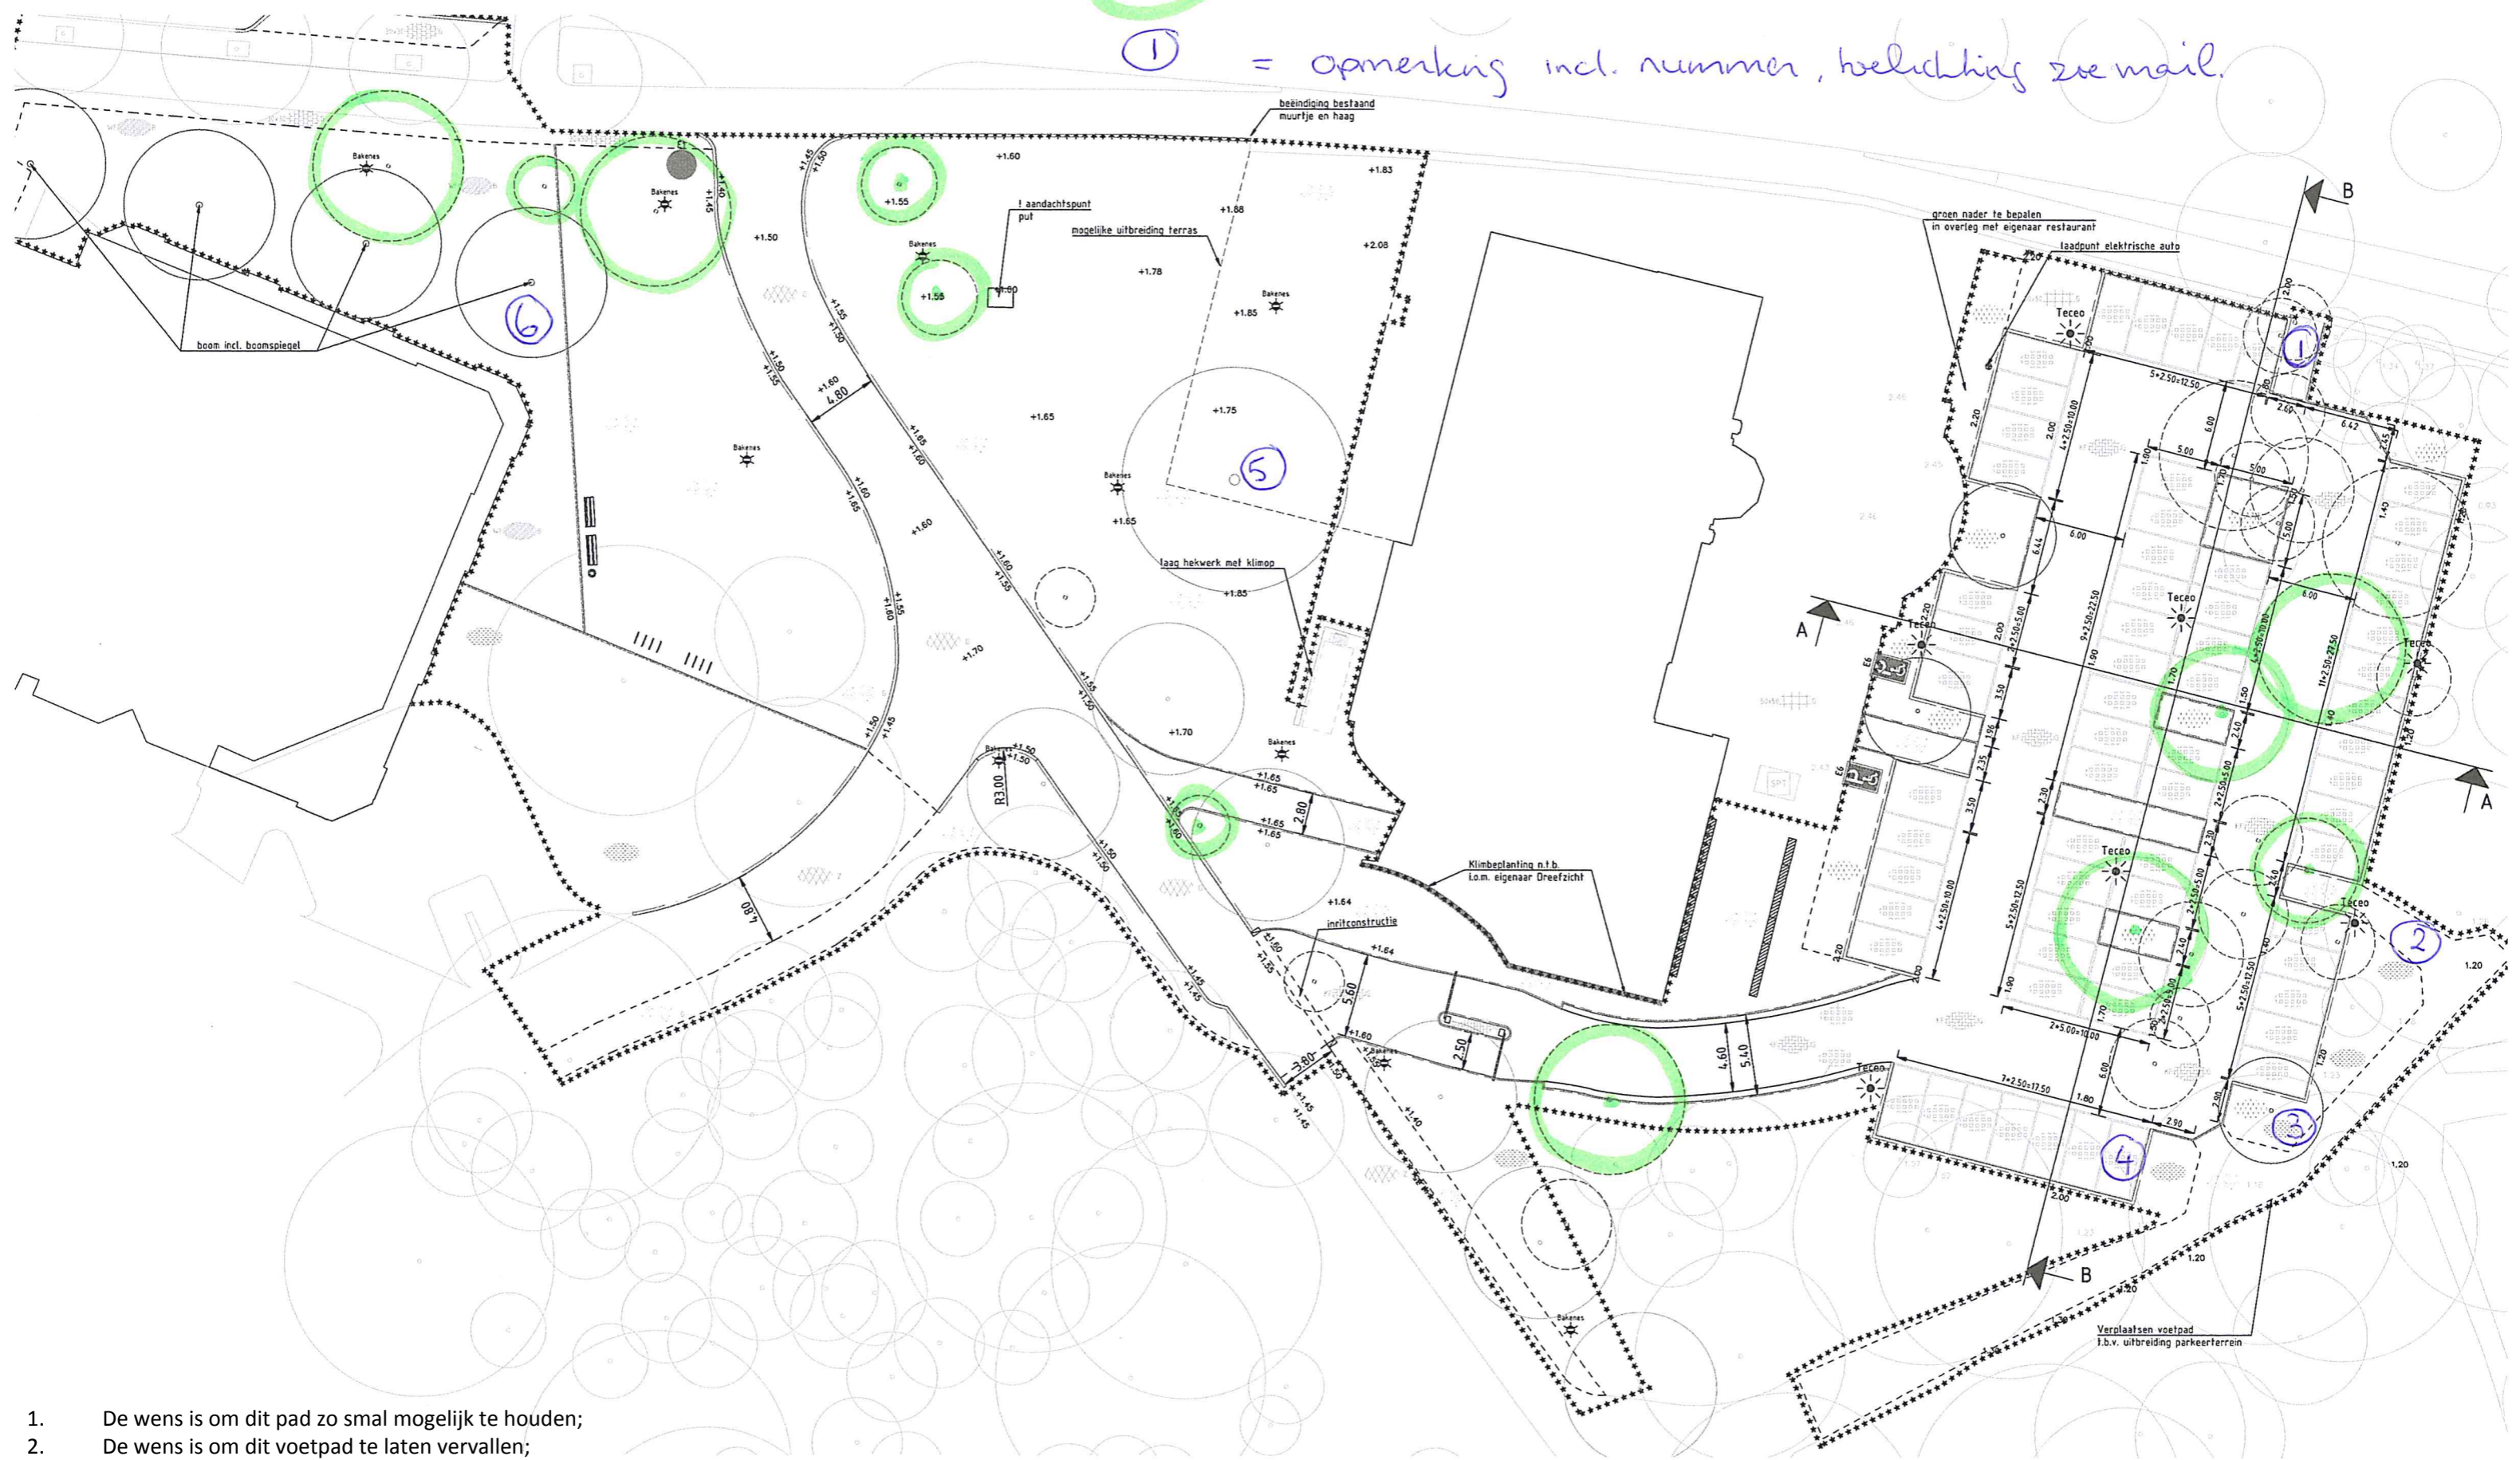

1. De wens is om dit pad zo smal mogelijk te houden;
2. De wens is om dit voetpad te laten vervallen;
3. De wens is om de parkeerplaats op de hoek verder van het voetpad te houden, dit kan bijvoorbeeld door de parkeerplaats op te schuiven ivm vervallen voetpad bij opmerking 2;
4. De wens is om dit parkeervak te laten vervallen i.v.m. aanwezigheid van enigste liaan in de Haarlemmerhout;
5. De wens om de locatie van deze boom op te schuiven richting de westzijde om zo het aanzicht van de keuken te verbergen en het monument (Dreefzicht) juist in het zicht te houden;
6. Deze bomen niet aanbrengen in verband met aanwezigheid kabels en leidingen, bestaande bomen handhaven.