Definitief Ontwerp

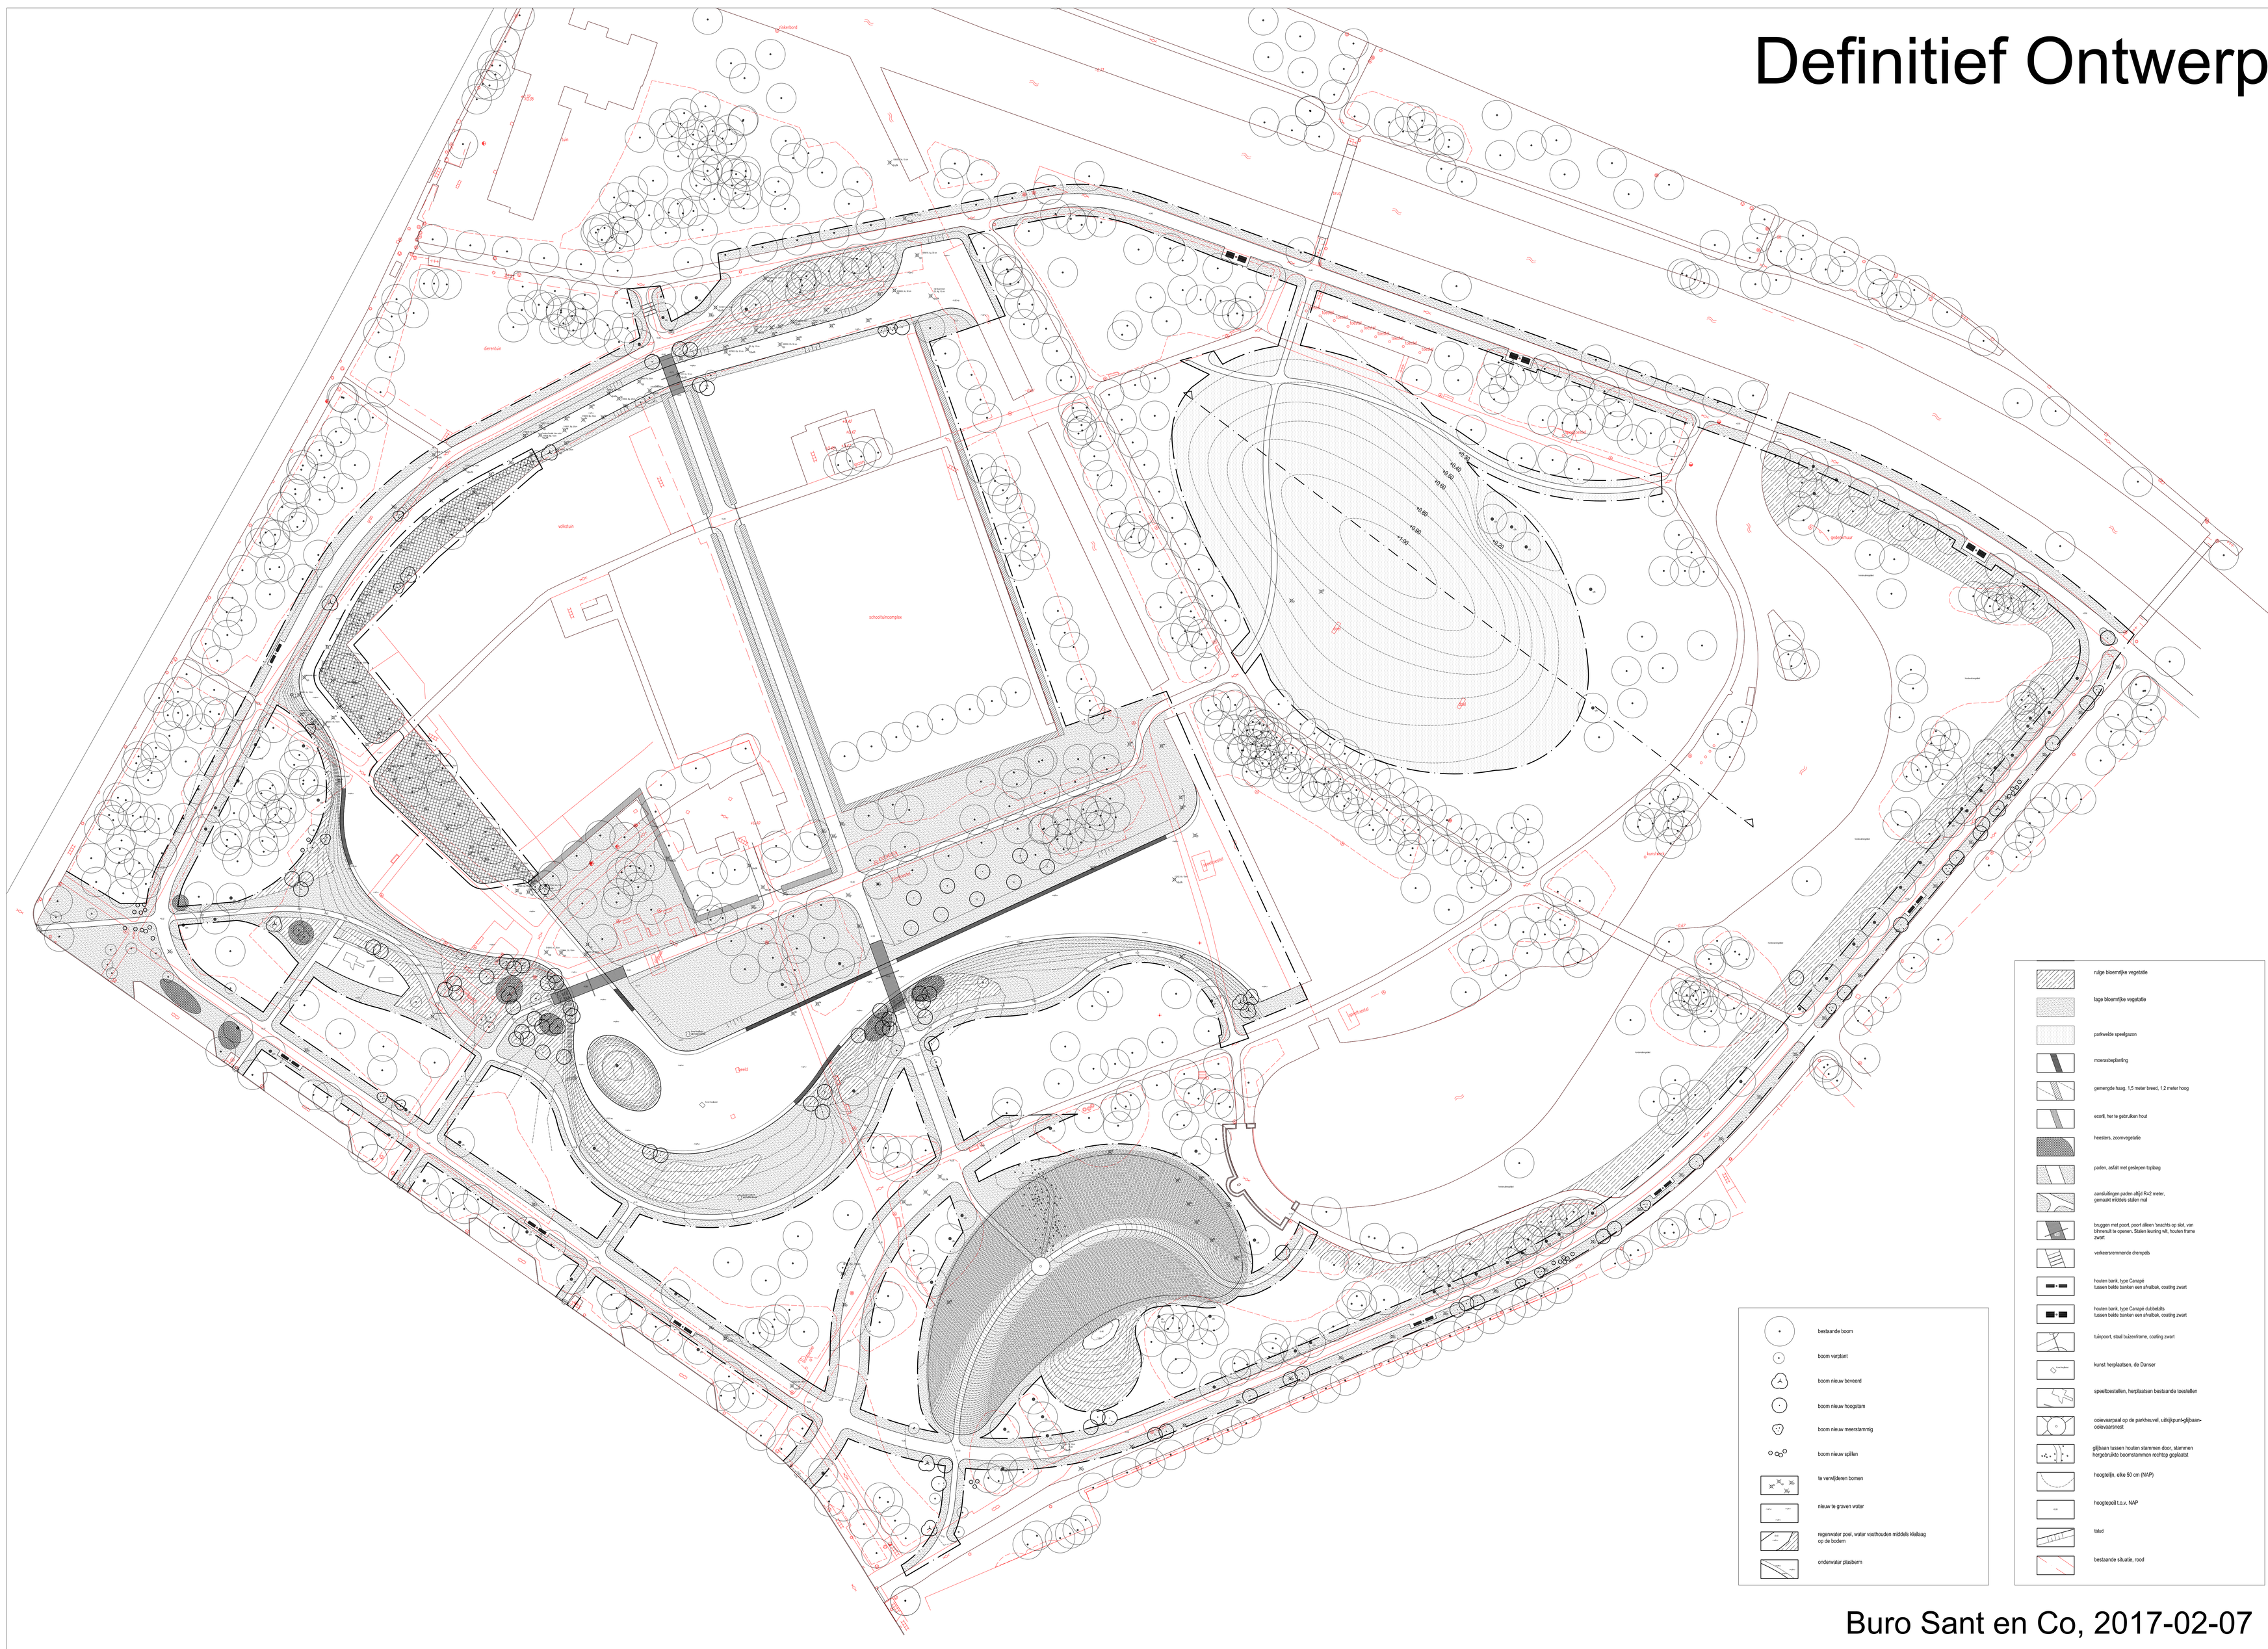

Buro Sant en Co, 2017-02-07