

Oplegvel Collegebesluit

Portefeuille E. Cassee + R. van Doorn
Auteur dhr. Gerben Kortzen
Indiener: dhr. Alex Jansen
Telefoon 0235113864
E-mail: e.vd.aar@haarlem.nl
Reg.nr. 2012/430482
2 bijlagen
B & W-vergadering van 27 november 2012

Onderwerp

Fietspad Claus Sluterweg (Houthof)

DOEL: Besluiten

- Vrijgave voor inspraak is bevoegdheid B&W;
- Kosten besluit worden gedekt uit Flexbudget. Betreffende budget is gemandateerd aan ambtelijke organisatie.

B&W

1. Het college besluit in te stemmen met het ontwerp voor het fietspad (zie bijlage 2) en deze vrij te geven voor inspraak.
2. De kosten van de aanleg van het fietspad bedragen €54.000 en worden gedekt uit:
 - a. BDU-subsidie à maximaal €24.500 (kostenplaats via project Houthof)
 - b. eenmalige bijdrage van HBB à €15.000 (Anterieure overeenkomst Claus Sluterweg 125, d.d. 7 mei 2012)
 - c. bijdrage van de gemeente uit het Flexbudget à €14.500. (werkorder 813714)
3. De betrokkenen worden per brief geïnformeerd, het besluit wordt gepubliceerd in de Stadskrant en het besluit gaat ter informatie naar de Commissie Beheer.

Collegebesluit

Onderwerp: Fietspad Claus Sluterweg (Houthof)

Reg. Nummer: 2012/430482

1. Inleiding

Huib Bakker Bouw (HBB) is voornemens de locatie Houthof aan de Claus Sluterweg (tussen Wagenweg en Westelijke Randweg) te herontwikkelen. HBB heeft daartoe een omgevingsvergunning aangevraagd, die inmiddels door B&W verstrekt is.

Tijdens het communicatie- en participatietraject is door omwonenden de wens uitgesproken de veiligheid van fietsers op de Claus Sluterweg te verbeteren door de aanleg van een fietspad tussen de kruising Wagenweg en de aansluiting van de Claus Sluterweg en de Zandvoorter Allee (zie bijlage 1 en 2).

Het college geeft invulling aan de wens van de omwonenden door het fietspad te realiseren conform bijgevoegde tekening (zie bijlage 2).

2. Besluitpunten college

1. Het college besluit in te stemmen met het ontwerp voor het fietspad (zie bijlage 2) en deze vrij te geven voor inspraak.
2. De kosten van de aanleg van het fietspad bedragen €54.000 en worden gedekt uit:
 - a. BDU-subsidie à maximaal €24.500 (kostenplaats via project Houthof)
 - b. eenmalige bijdrage van HBB à €15.000 (Anterieure overeenkomst Claus Sluterweg 125, d.d. 7 mei 2012)
 - c. bijdrage van de gemeente uit het Flexbudget à €14.500. (werkorder 813714)
3. De betrokkenen worden per brief geïnformeerd, het besluit wordt gepubliceerd in de Stadskrant en het besluit gaat ter informatie naar de Commissie Beheer.

3. Beoogd resultaat

Het realiseren van een veilige fietsverbinding, onder andere ten behoeve van de scholieren van het naastgelegen Coornhert Lyceum, door het aanleggen van een fietspad tussen de kruising Wagenweg en de aansluiting van de Claus Sluterweg en de Zandvoorter Allee.

4. Argumenten

Beleid

- Door de aanleg van het fietspad wordt het fietsverkeer op de Claus Sluterweg gescheiden van het autoverkeer, hetgeen de verkeersveiligheid bevordert.
- Het nieuw aan te leggen fietspad maakt onderdeel uit van het HVVP fietsnetwerk.
- De fietsroute sluit aan op een door de provincie gewenste fietsverbinding langs de randweg en over de Houtvaart richting Aerdenhout en draagt daardoor bij aan een betere bereikbaarheid van de kust voor fietsers.

Communicatie

- De wens tot aanleg van het fietspad komt voort uit het participatietraject rondom de herontwikkeling van het kantoor Houthof door HBB.
- Belanghebbenden worden per brief geïnformeerd over de ter inzagelegging en het besluit wordt gepubliceerd in de Stadskrant.

Juridisch

- Fietspad loopt over grondgebied van Provincie Noord-Holland. PNH ziet het belang van het fietspad in en werkt mee.

Financiële paragraaf

- De kosten van de aanleg van het fietspad bedragen €54.000 en worden gedekt uit:
 - a. BDU-subsidie à maximaal €24.500 (kostenplaats via project Houthof)
 - b. eenmalige bijdrage van HBB à €15.000 (Anterieure overeenkomst Claus Sluterweg 125, d.d. 7 mei 2012)
 - c. bijdrage van de gemeente uit het Flexbudget à €14.500. (werkorder 813714)
- De toename in beheerkosten (circa €500/jaar) is dermate laag dat dit in de onderhoudsbegroting kan worden opgevangen.

5. Kanttekeningen

- Ten behoeve van het fietspad moet één boom gekapt worden (op de grond van PNH). PNH is akkoord met het kappen van de boom, mits wordt voldaan aan de herplantplicht. De kosten hiervan zijn reeds opgenomen in de kostenraming.

6. Uitvoering

Daags na collegebesluit:

- wordt het ontwerp gedurende een periode van 6 weken ter inzage gelegd;
- wordt het besluit gepubliceerd in de Stadskrant;
- worden de belanghebbenden per brief geïnformeerd;
- na afloop van inzagetermijn wordt het ontwerp definitief vastgesteld door B&W en wordt het fietspad gerealiseerd.

7. Bijlagen


- Bijlage 1 - Locatie fietspad Claus Sluterweg
- Bijlage 2 - Ontwerp fietspad Claus Sluterweg


Het college van burgemeester en wethouders

de secretaris

de burgemeester

Locatie fietspad Claus Sluterweg
d.d. 8 september 2011

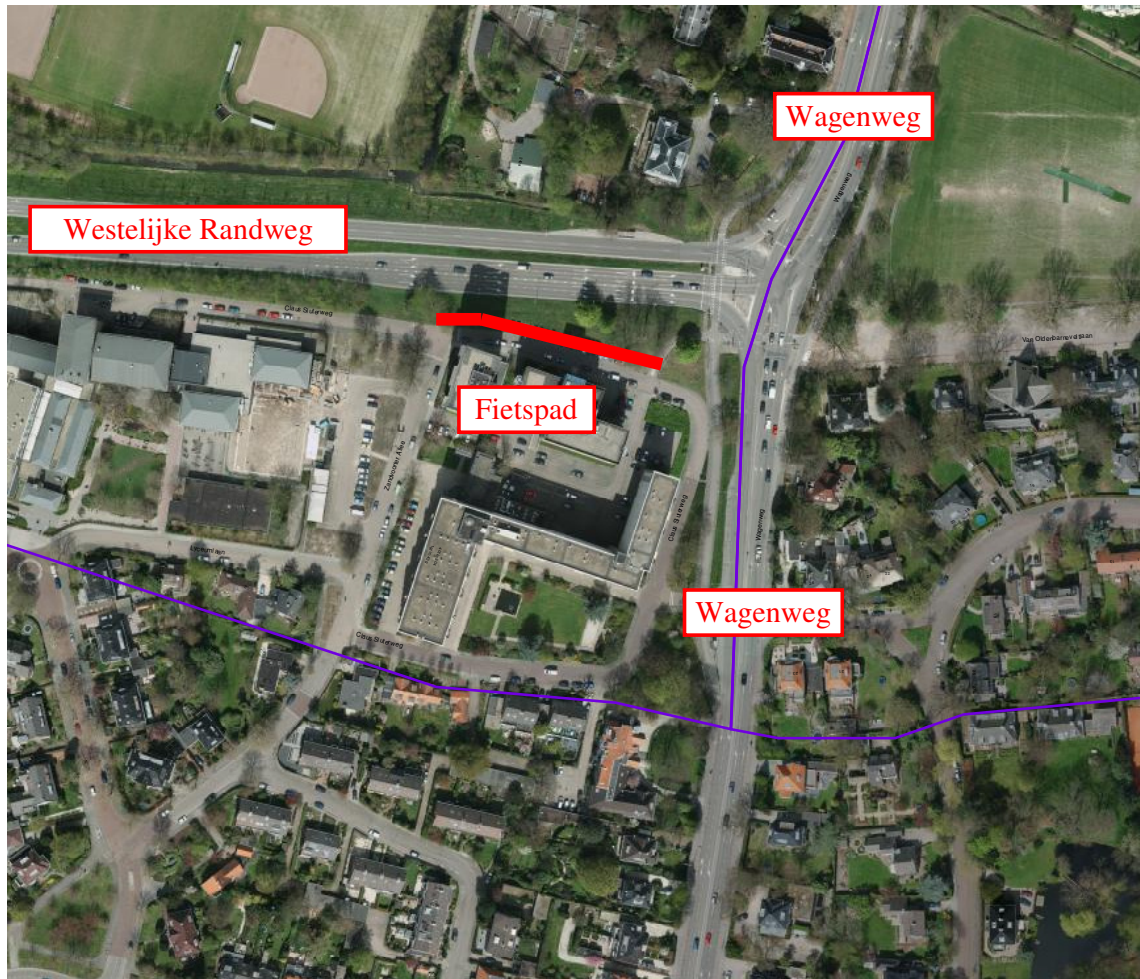

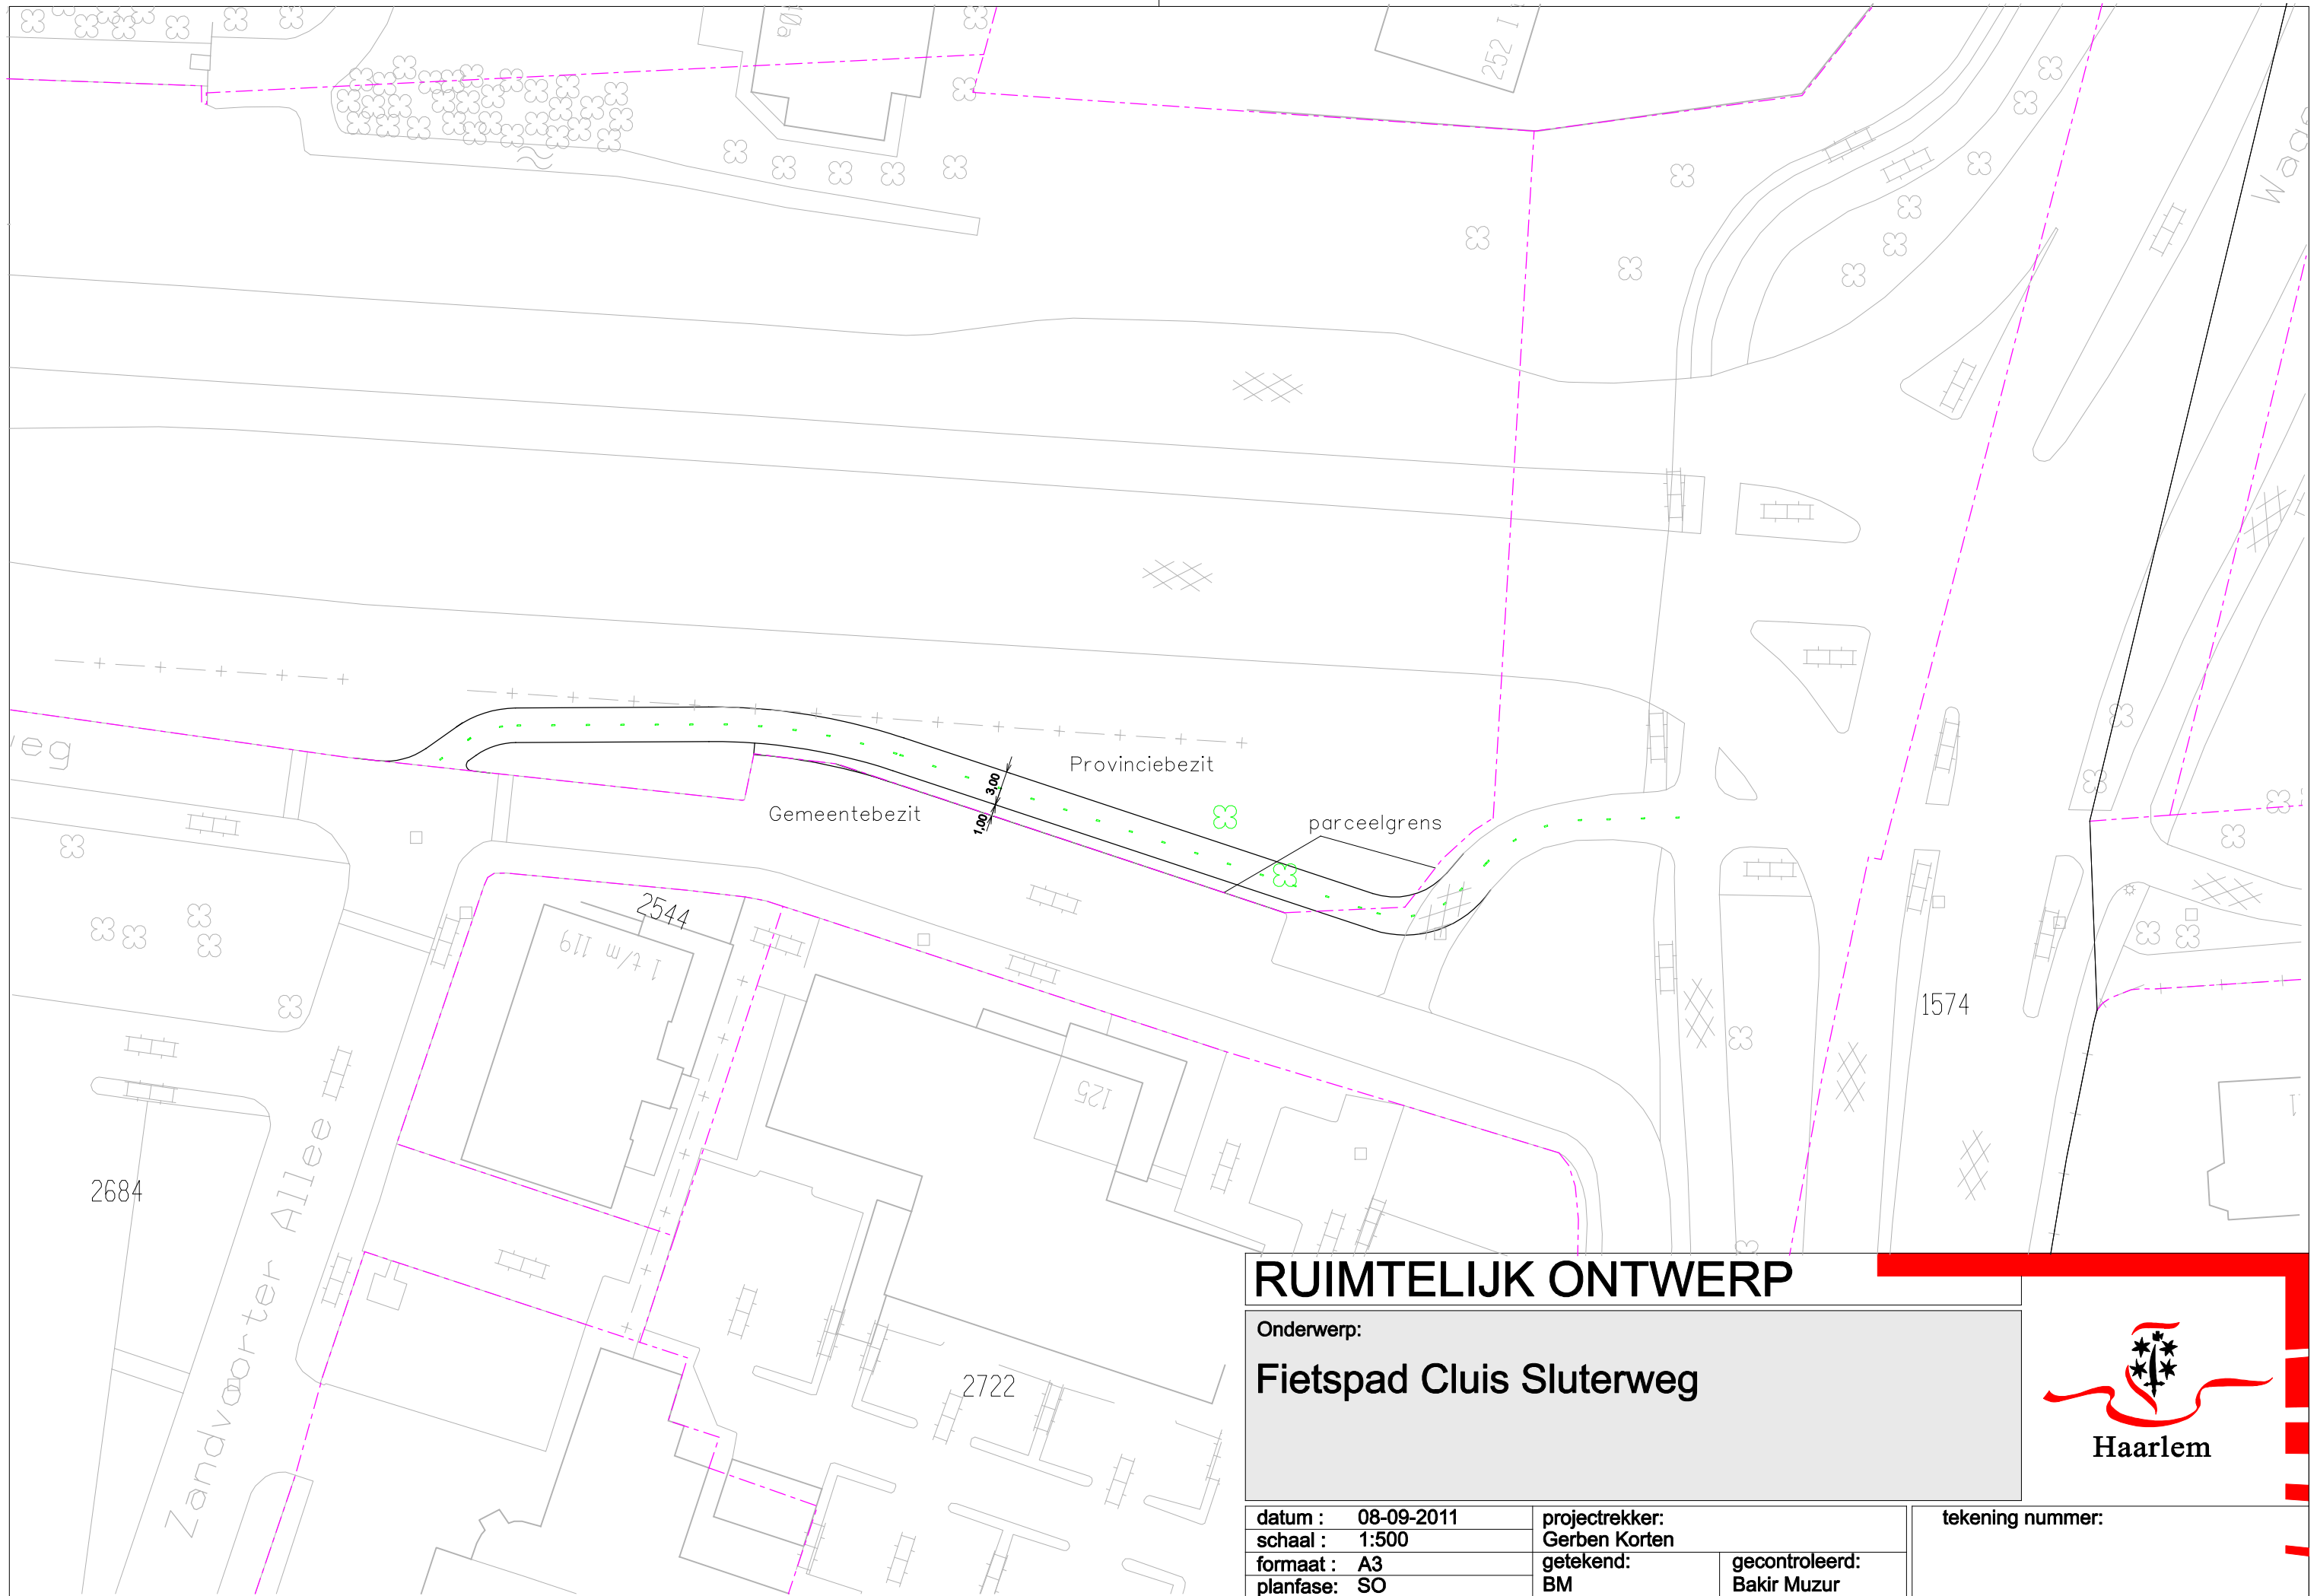

RUIMTELIJK ONTWERP

Onderwerp:
Fietspad Cluis Sluterweg



datum : 08-09-2011	projectrekkor: Gerben Korten	gecontroleerd: Bakir Muzur
schaal : 1:500	getekend: BM	
formaat : A3	planfase: SO	

tekening nummer: