

SITUATIETEKENING


CRA Vastgoed

Mulleners + Mulleners

Haarlem - Pim Mulier

d.d. 20-04-2016




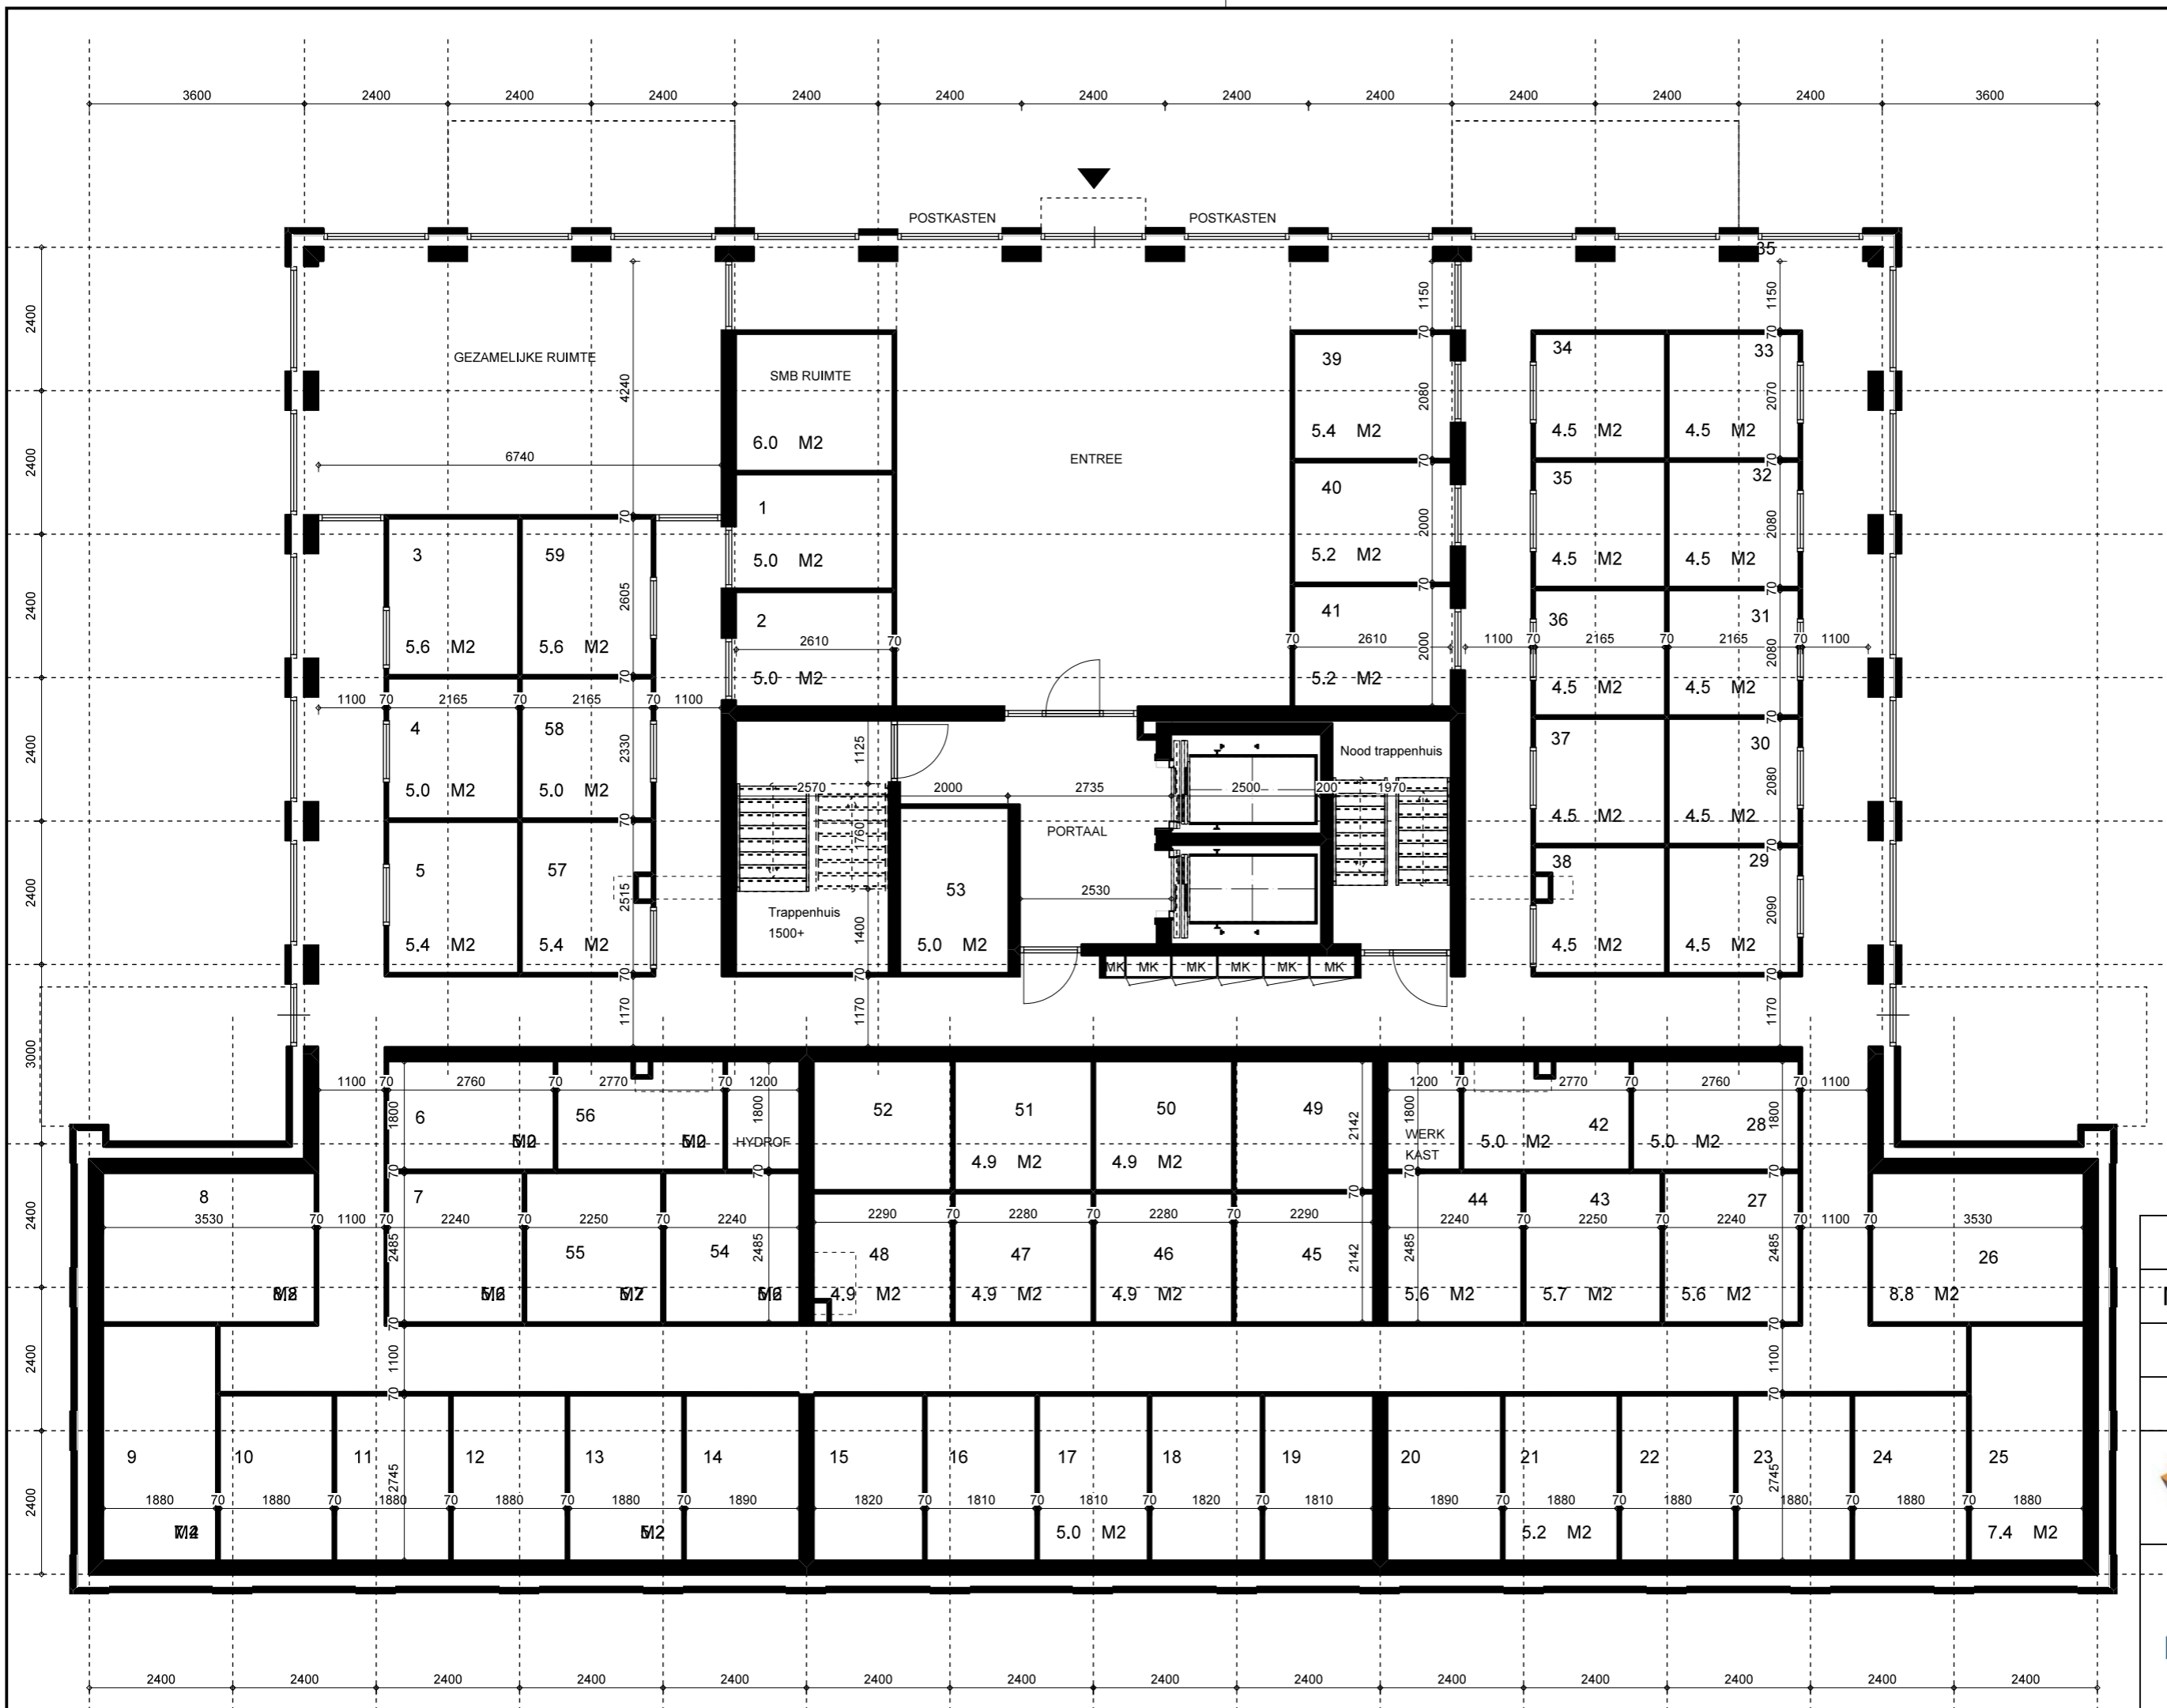

BEGANE GROND

CRA Vastgoed
 Mulleners + Mulleners
 Haarlem - Pim Mulier
 d.d. 20-04-2016



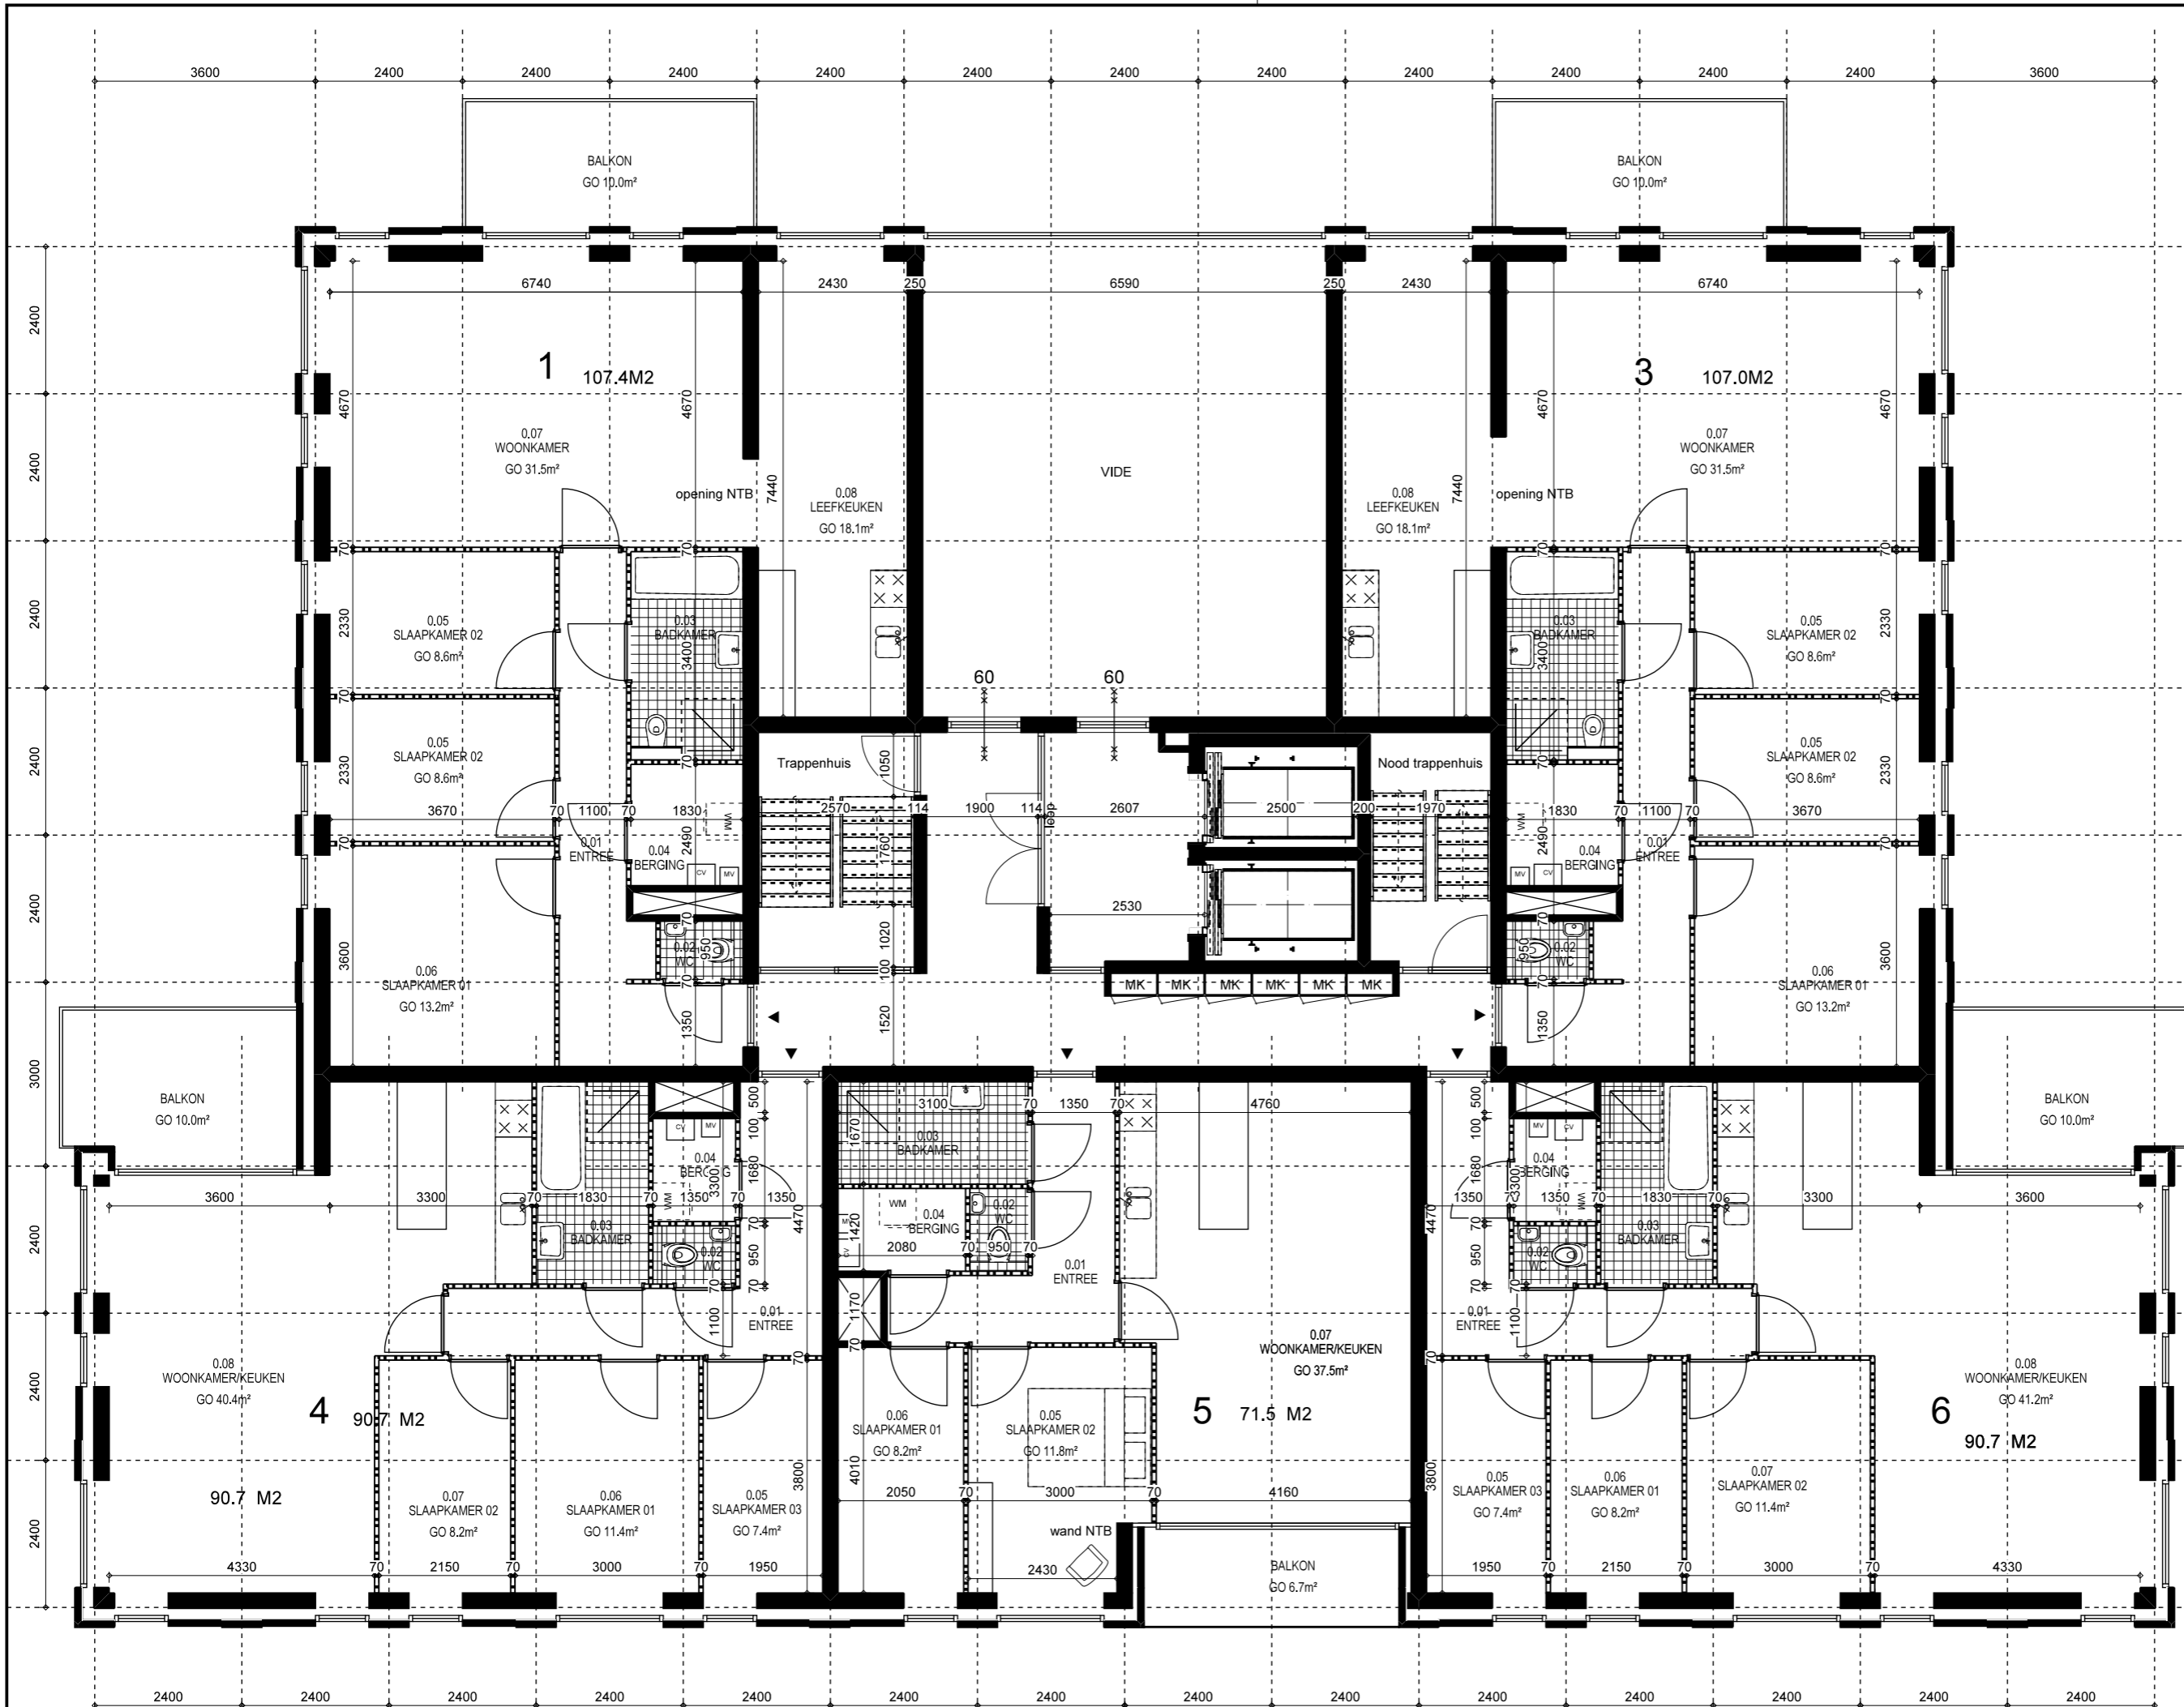

VERDIEPING 1


CRA Vastgoed

Mulleners + Mulleners

Haarlem - Pim Mulier

d.d. 20-04-2016




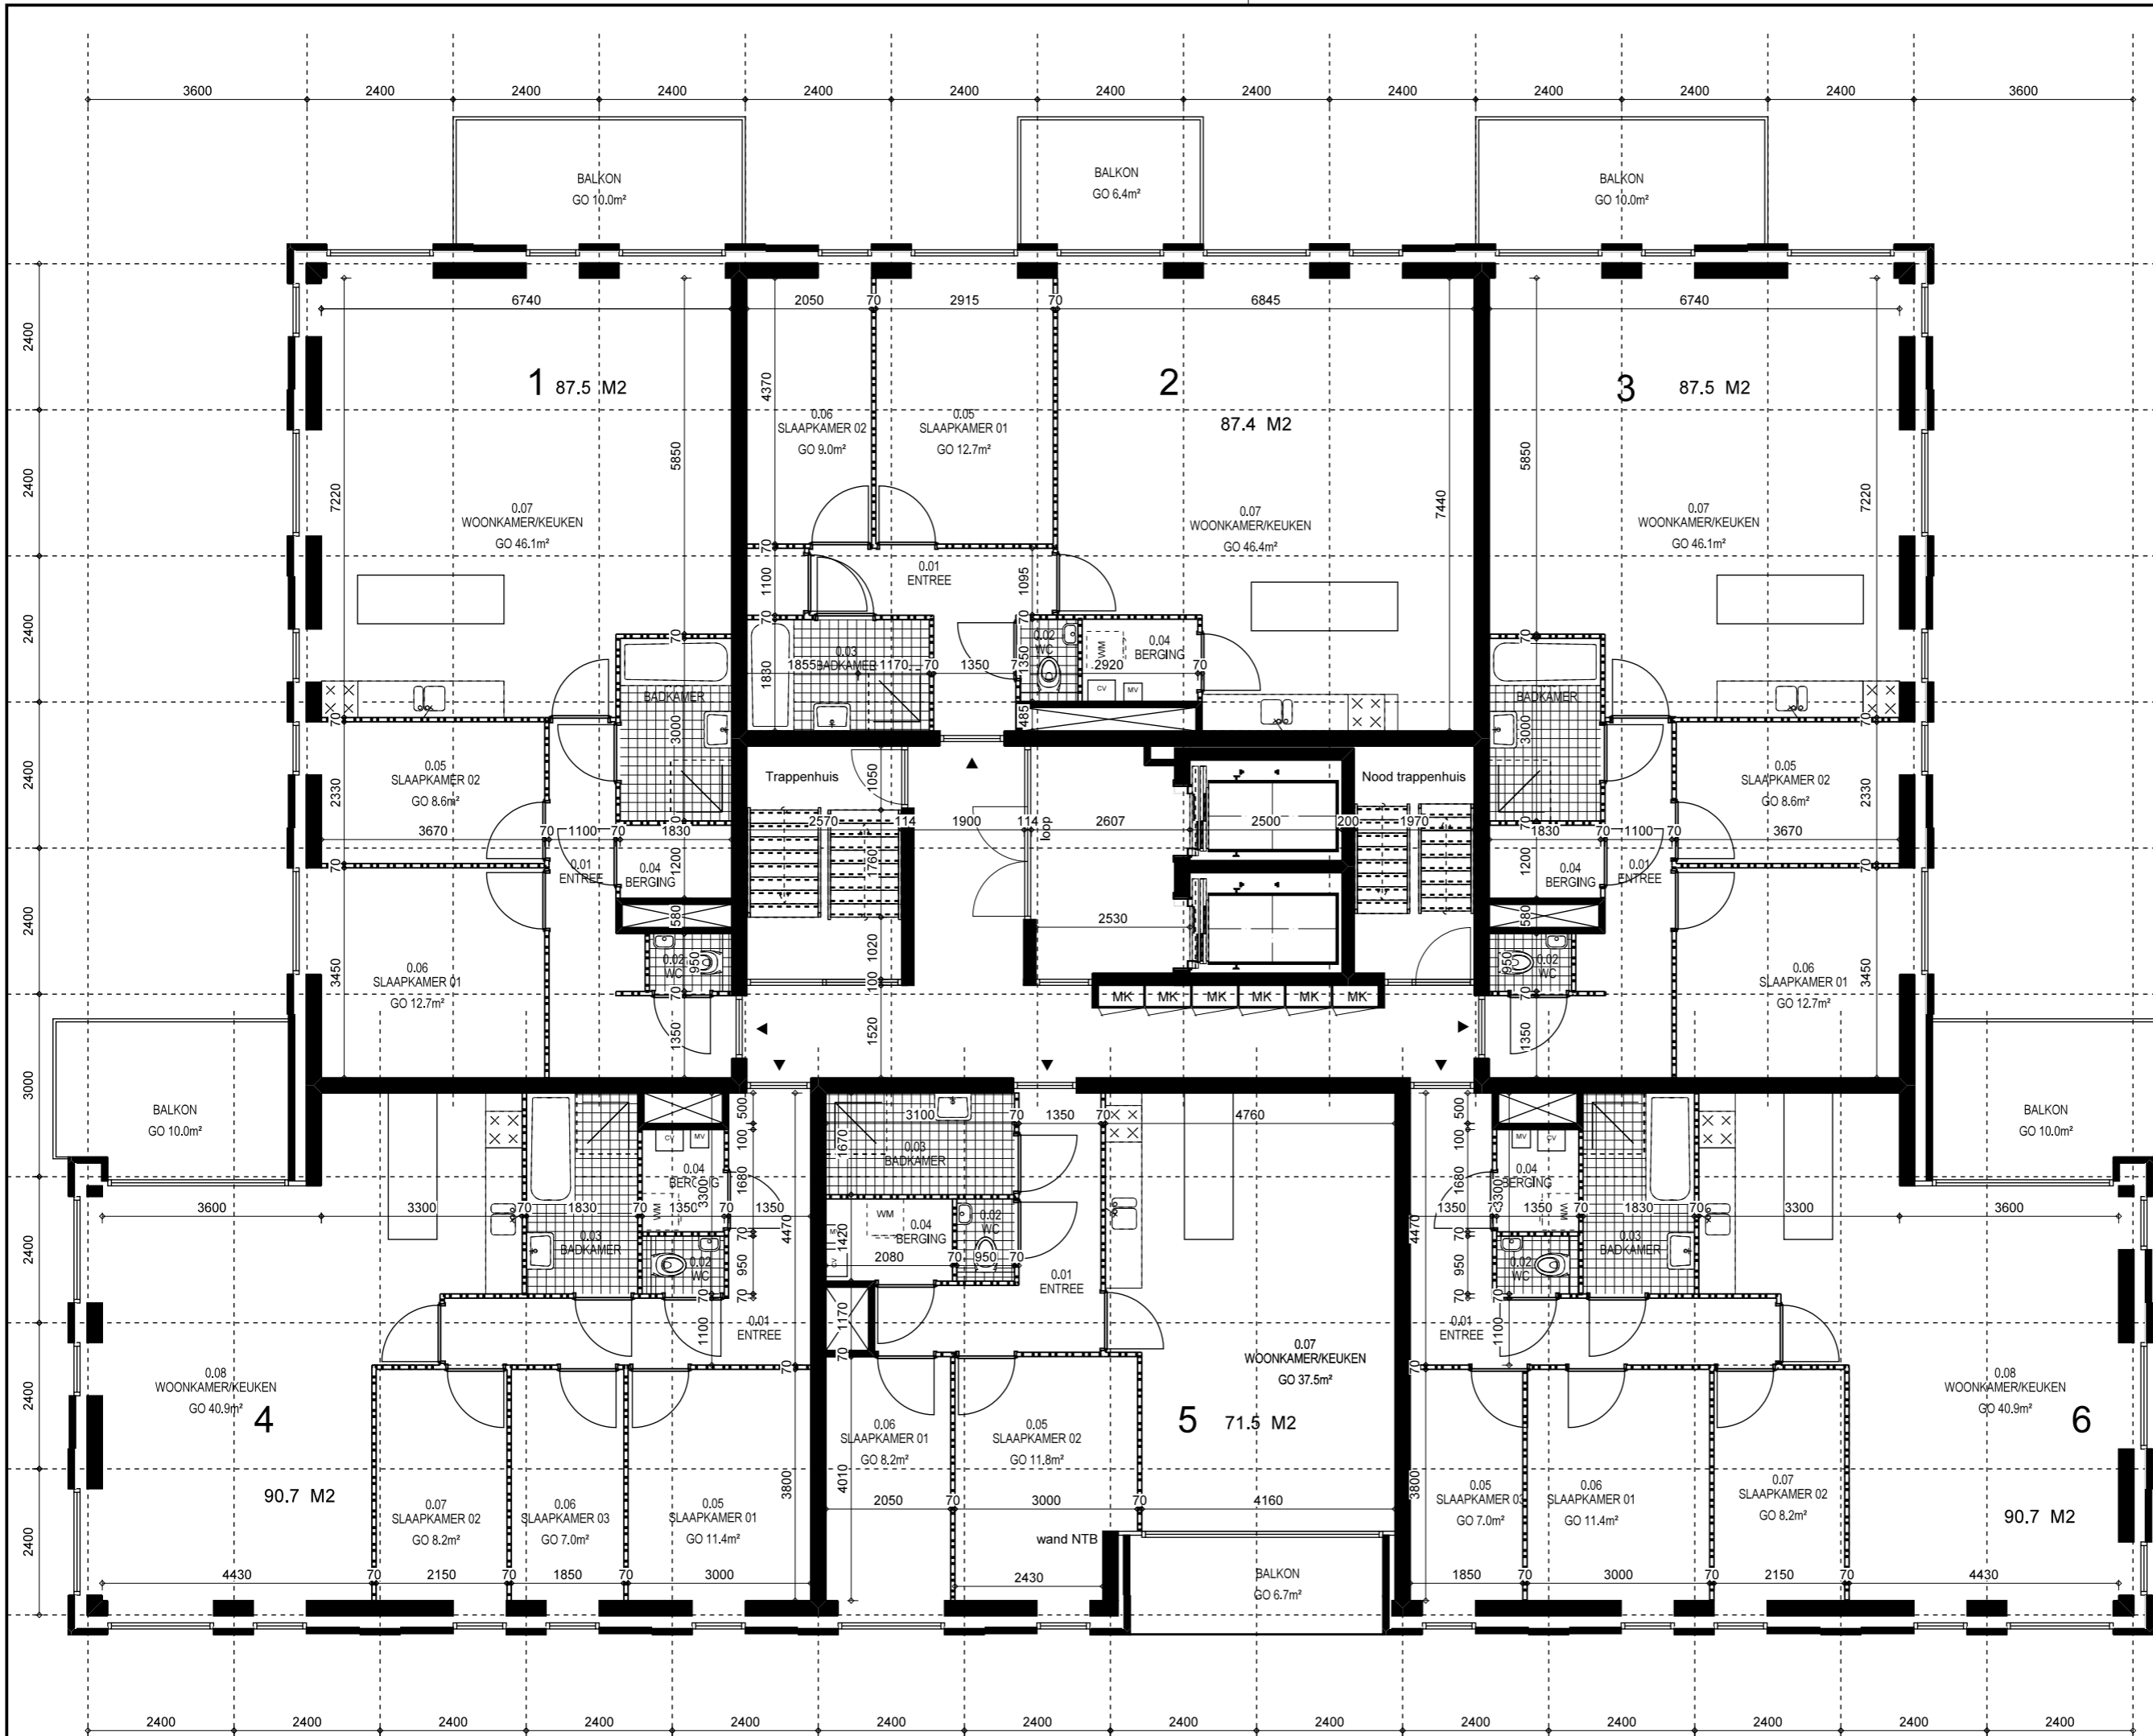

VERDIEPING 2-4-6-8-10

CRA Vastgoed
 Mulleners + Mulleners
 Haarlem - Pim Mulier
 d.d. 20-04-2016



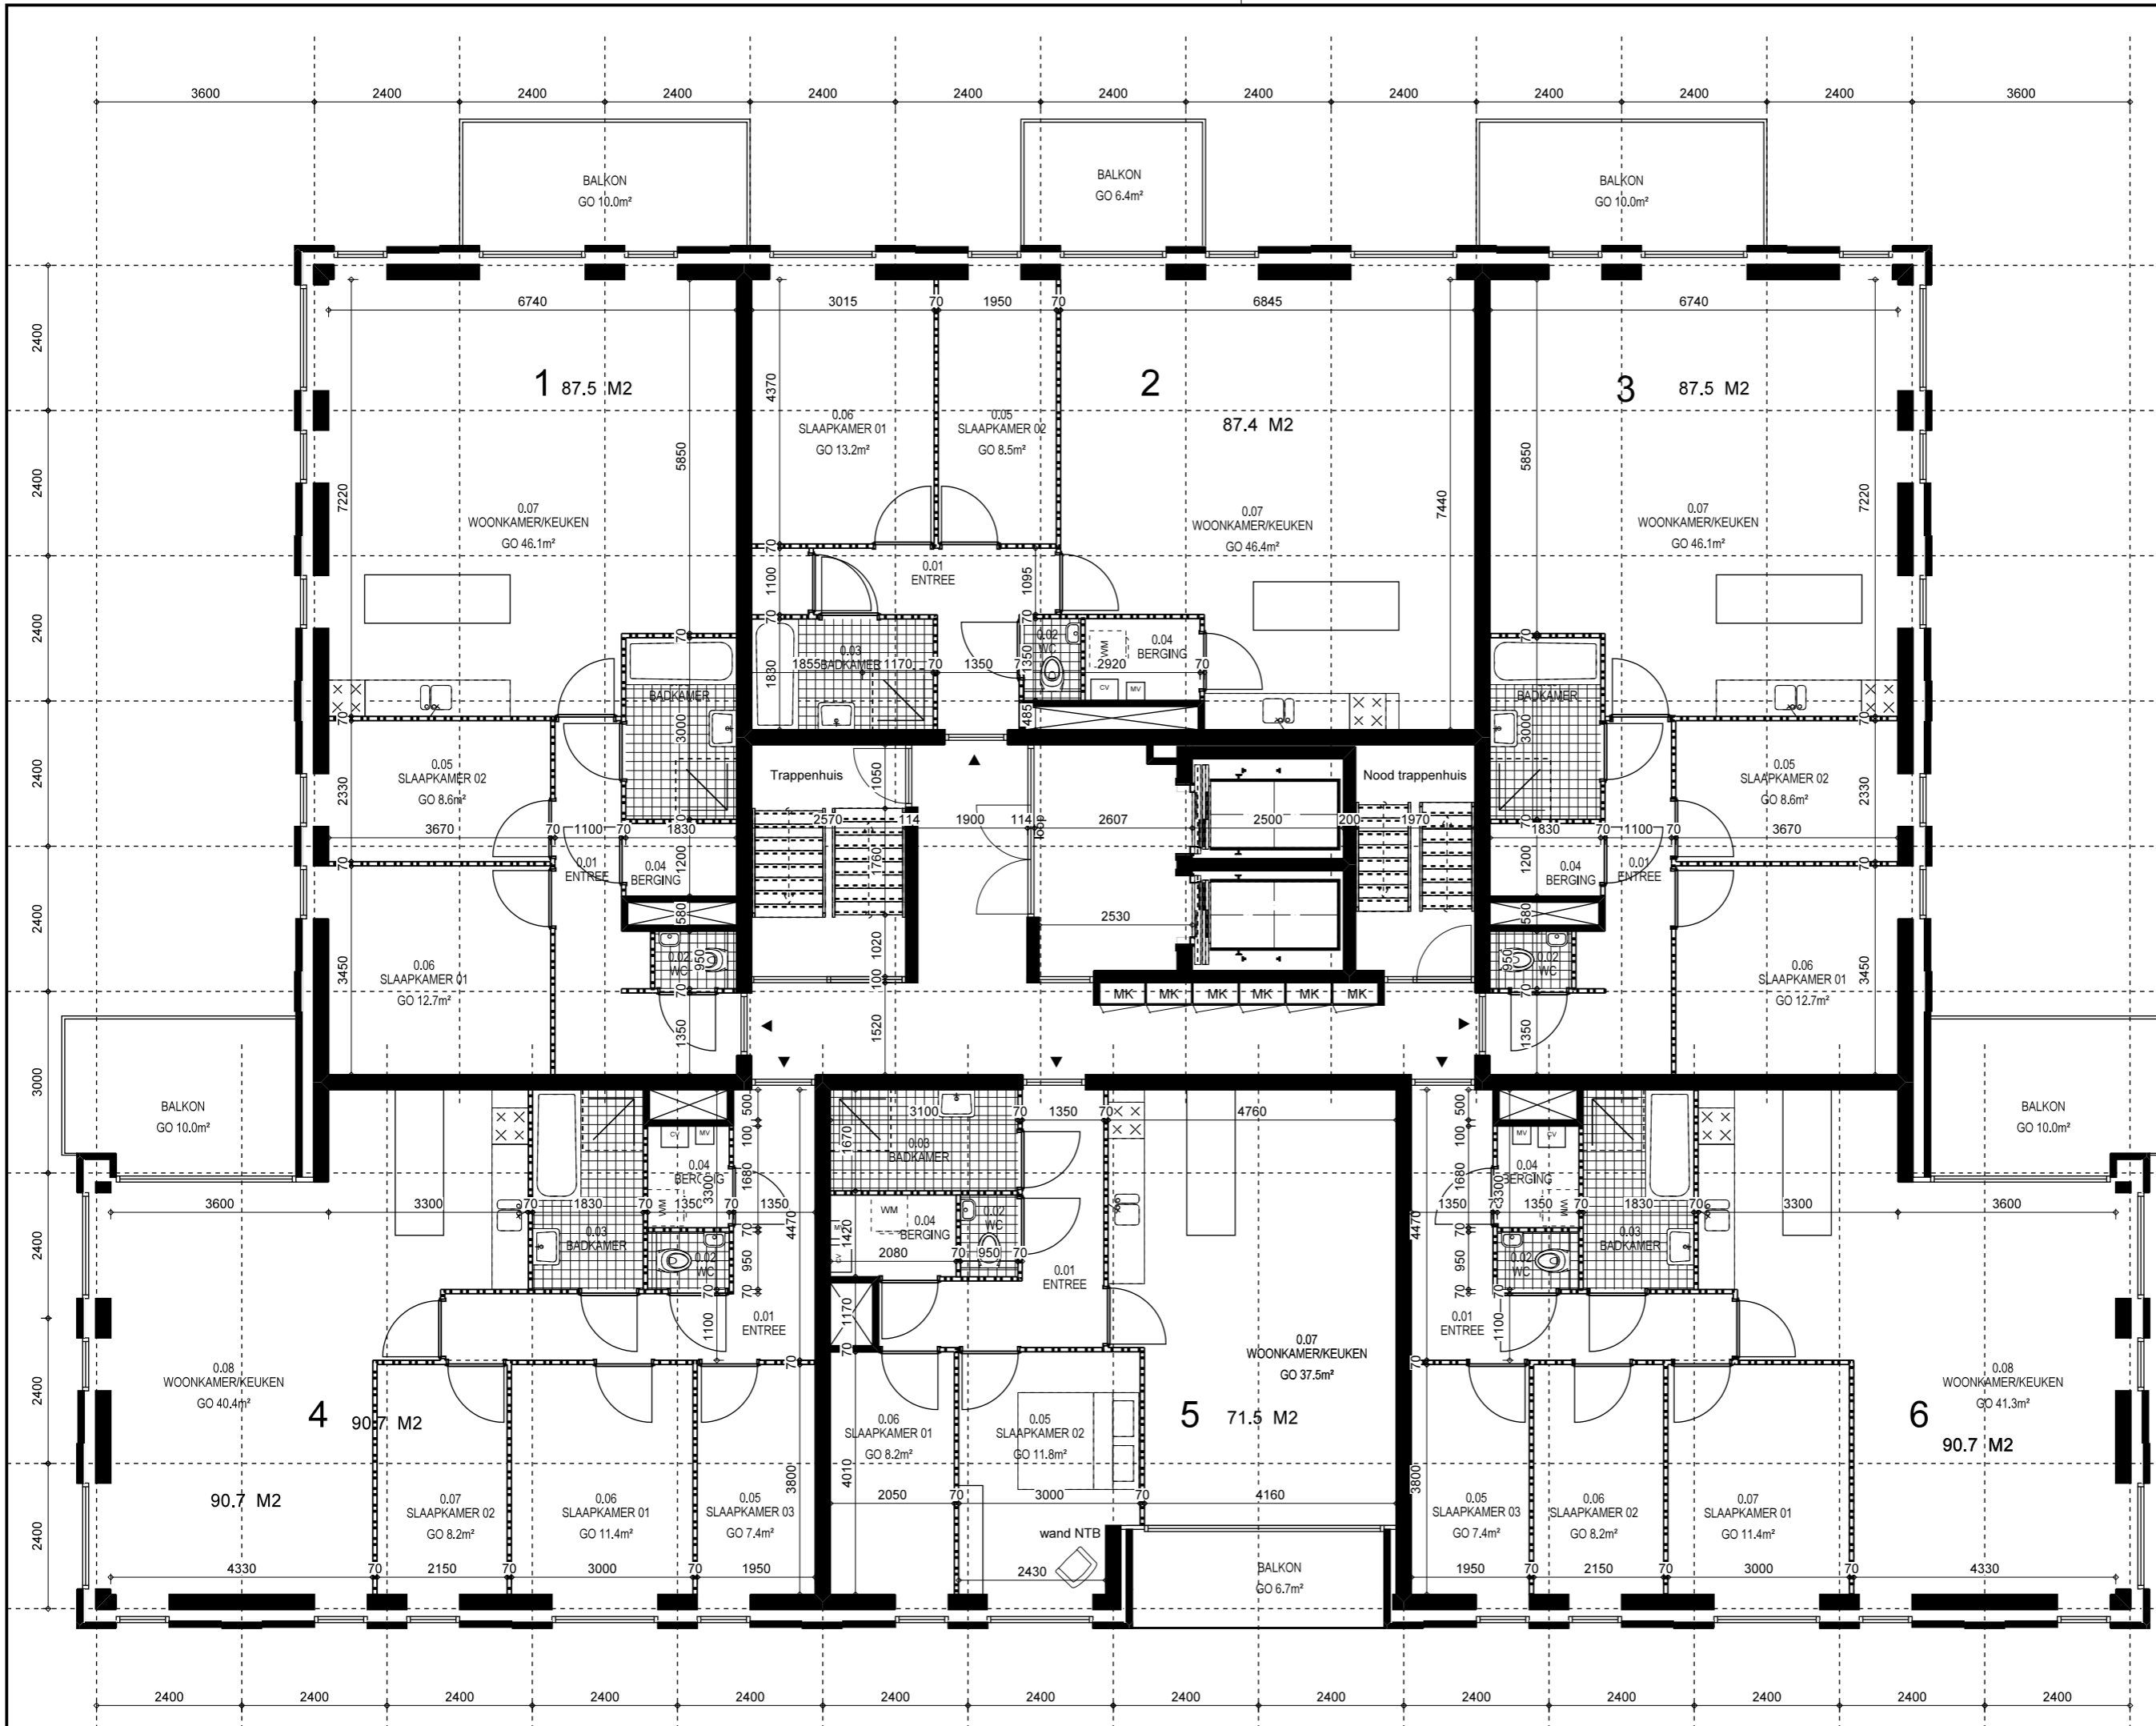

VERDIEPING 3-5-7-9

CRA Vastgoed
 Mulleners + Mulleners
 Haarlem - Pim Mulier
 d.d. 20-04-2016





westgevel



zuidgevel



oostgevel



noordgevel