

# Oplegvel Collegebesluit

Portefeuille C. van Velzen
Auteur H.L. Reisig / L.Zoodsma
Telefoon: 06-13245678 E-mail: <a href="mailto:lieuwe.zoodsma@noord-hollandsarchief.nl">lieuwe.zoodsma@noord-hollandsarchief.nl</a>
WZ/DWT Reg.nr. 2010/76081
Te kopiëren: A
B & W-vergadering van 6 april 2010

## Onderwerp

Toekennen straatnaam jachthaventerrein Schoteroog

## DOEL: Besluiten

Het vaststellen van straatnamen is een bevoegdheid van het college.

---

## B&W

1. Het College kent de weg bij het jachthaventerrein op Schoteroog de naam **Mooie Nelweg** toe
2. Het besluit heeft geen financiële consequenties
3. De betrokkenen (hulpdiensten, TNT post, gemeentelijke afdelingen, e.a.) ontvangen na besluitvorming informatie over dit besluit

# Collegebesluit

**Onderwerp:** Toekennen straatnaam jachthaventerrein Schoteroog  
**Reg. Nummer:** 2010/76081

## Inleiding

Op de uiterste noord-oostelijke punt van de Waarderpolder, ter plaatse beter bekend als Schoteroog, is een nieuwe jachthaven aangelegd. De jachthaven is bereikbaar via een (verbindings)weg die aansluit op de A. Hofmanweg. De nieuwe jachthaven is gelegen aan een breed water dat zowel in de volksmond als op de officiële kaarten wordt aangeduid als 'De Mooie Nel'. Voorgesteld wordt om de weg ter ontsluiting van het jachthaventerrein Schoteroog de naam toe te kennen van:

### **Mooie Nelweg.**

## Besluitpunten college:

1. Het College kent de weg ter ontsluiting van het jachthaventerrein te Schoteroog de naam **Mooie Nelweg** toe.
2. Het besluit heeft geen financiële consequenties.
3. De betrokkenen (hulpdiensten, TNT post, gemeentelijke afdelingen, e.a.) ontvangen daags na besluitvorming informatie over dit besluit.

## Argumenten

Het nieuwe jachthaventerrein op Schoteroog grenst direct aan een breed water dat zowel in de volksmond als op de officiële kaarten wordt aangeduid als 'De Mooie Nel'. Voorgesteld wordt om de weg ter ontsluiting van het jachthaventerrein de naam toe te kennen van: Mooie Nelweg. Het voorgestelde alternatief is Schoteroogweg. Dit stuit echter op bezwaren omdat de eerste zeven letters van deze straatnaam overeenkomen met andere bestaande straatnamen in de gemeente Haarlem (Schoterstraat, Schoterweg, Schoterbosstraat, Schoterveenstraat).

## Beoogd resultaat

De weg ter ontsluiting van het jachthaventerrein te Schoteroog van een straatnaam te voorzien.


## Bijlagen

Een tweetal situatietekeningen van het jachthavengebied zijn ter informatie als bijlage toegevoegd.

Het College van burgemeester en wethouders,

de secretaris

de burgemeester

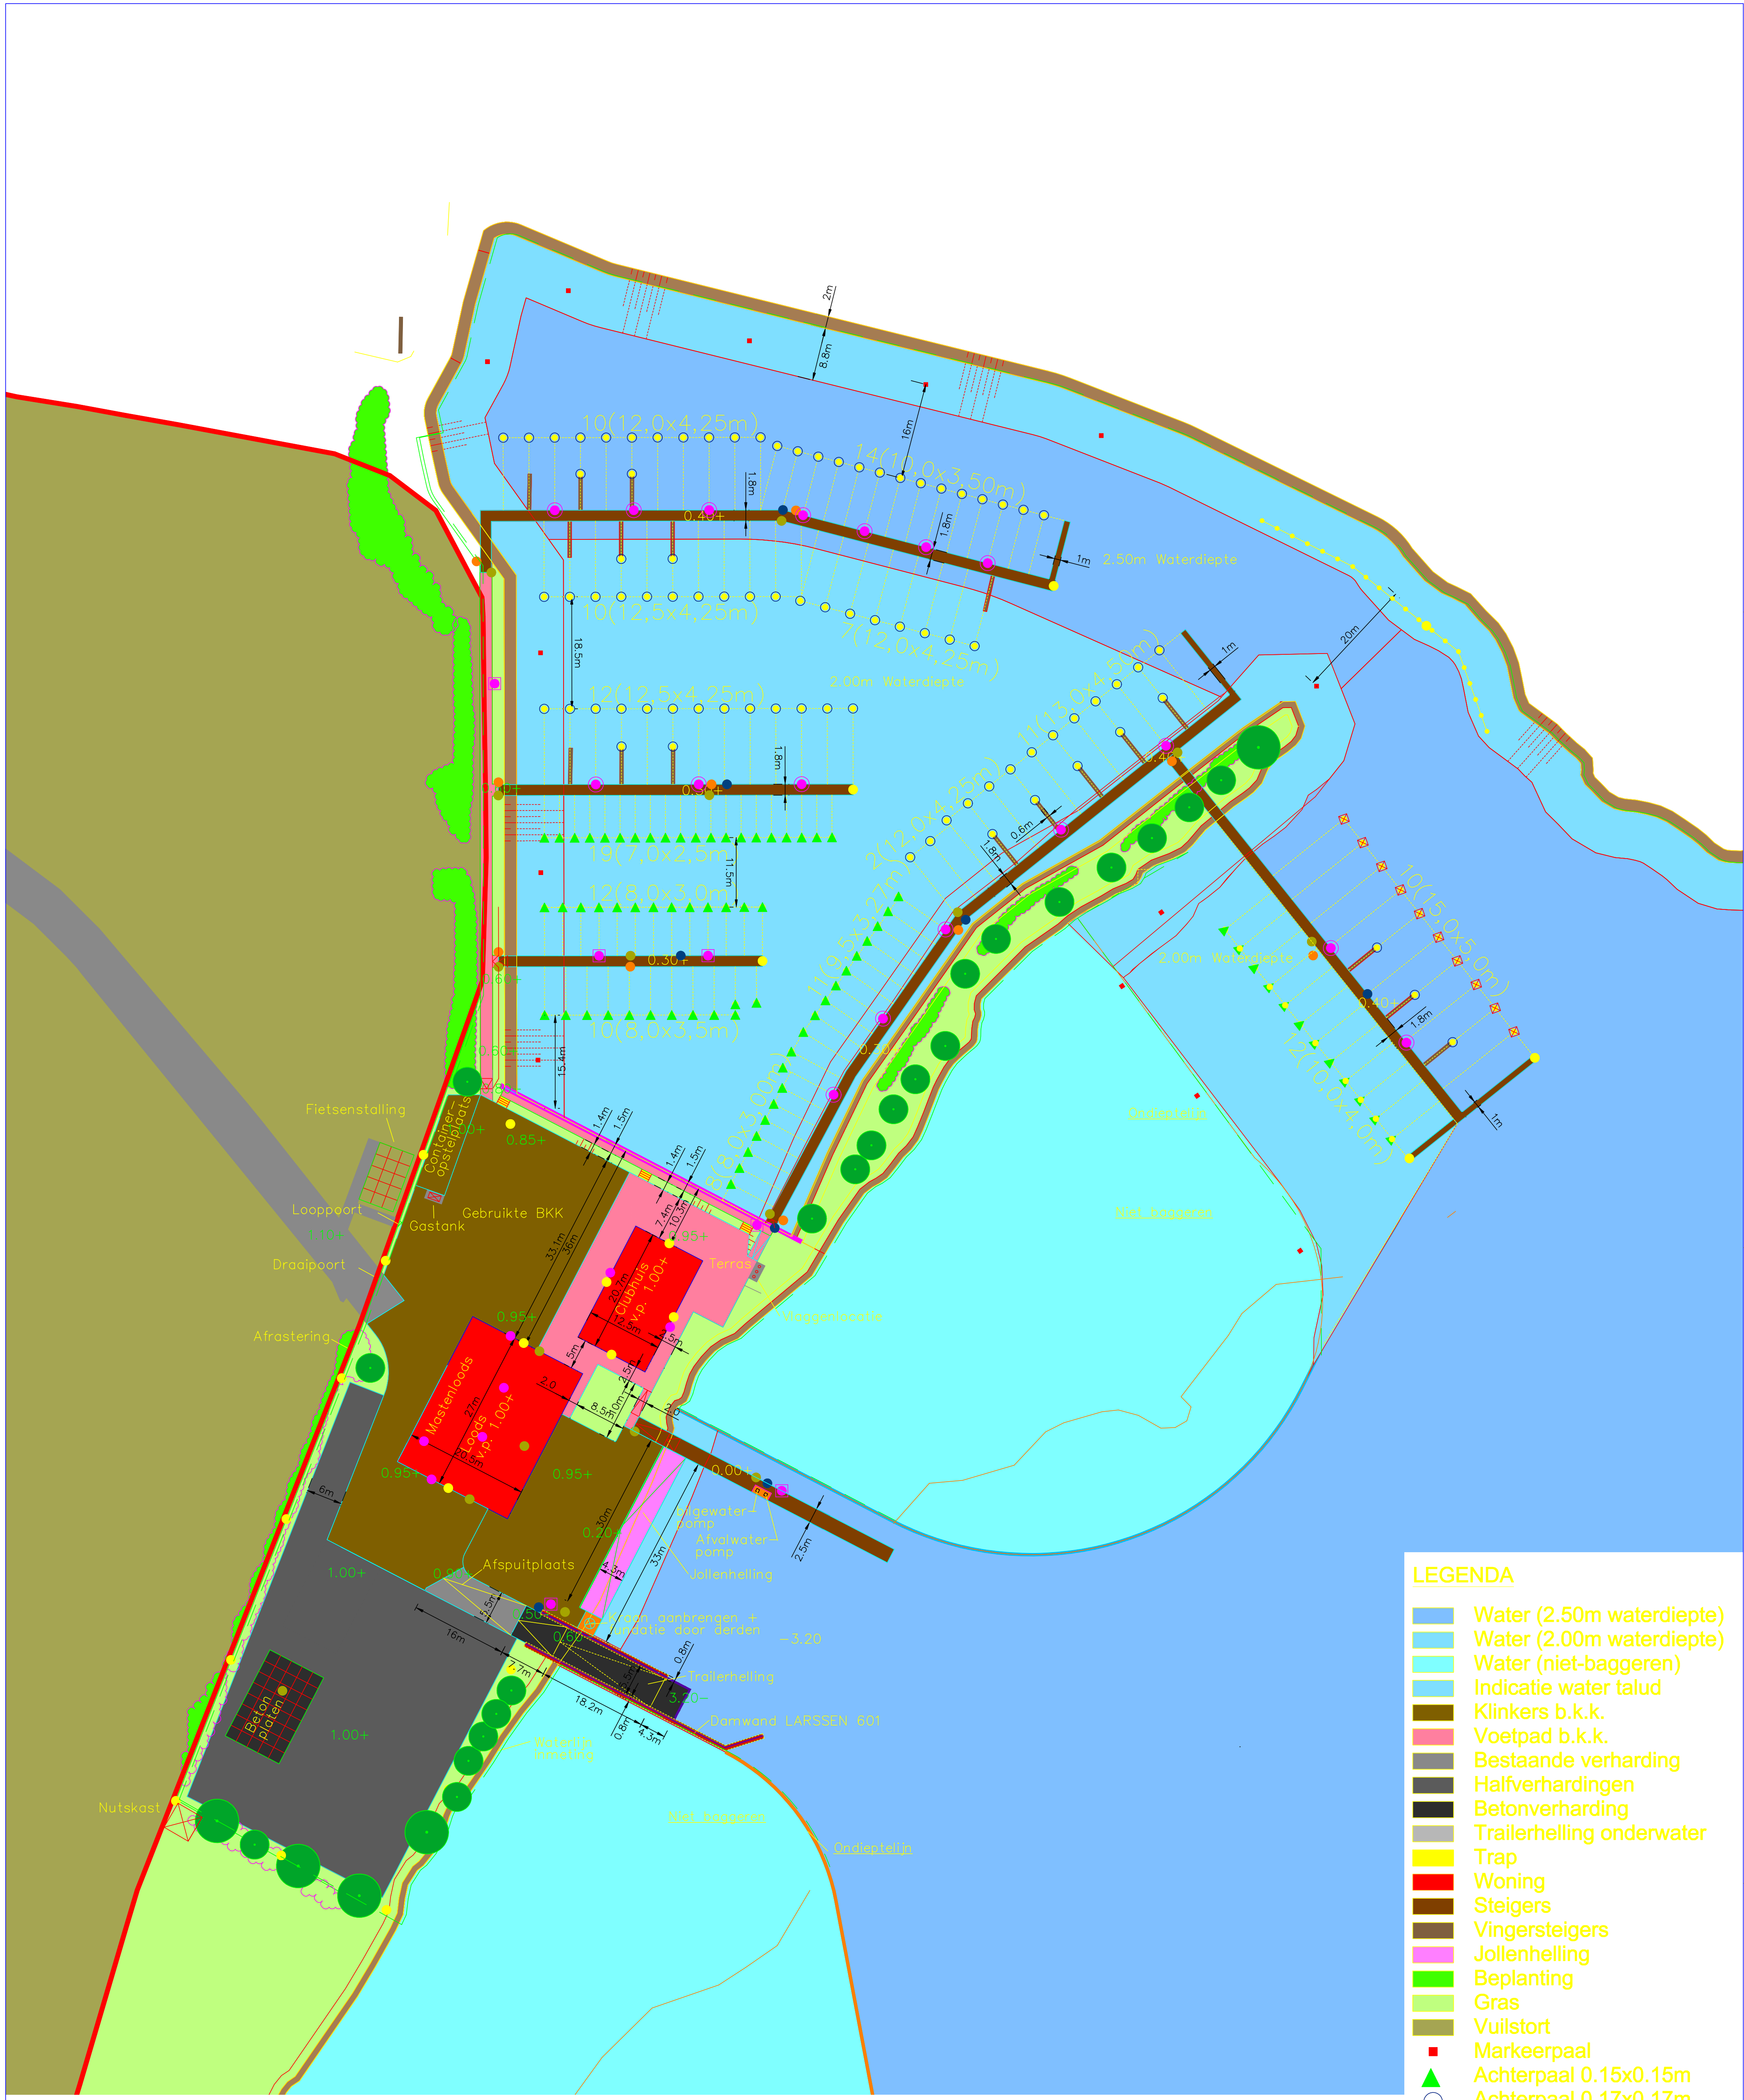

OVERZICHT SCHETSONTWERP JACHTHAVEN  
 schaal 1:500

Locatie vlaggenmast en  
 monument in overleg met HJC

- LEGENDA:**
- Elektra: 2 stopcontacten
  - ⊕ Elektra: Stopcontactzuil 4x stopcontact incl. verlichting (6 st.)
  - ⊕ Elektra: Stopcontactzuil 6x stopcontact incl. verlichting (17 st.)
  - Elektra: Extra 16A stopcontact (10 st.)
  - Elektra: 380V stopcontact (16 st.)
  - Waterslang (8 st.)
  - Openbare verlichting, type N.T.B. (22 st.)
- Verlichting t.p.v. invaart, betreft 1, 2 en 3 toonfrequent gestuurd door het NUON  
 Verlichting steigers tussen 24.00 en 06.00 uur gehalveerd

- OPMERKINGEN**
- Stopcontact gezekerd via 10A zekering
  - Max. 6 contacten op stopcontactzuil
  - Boxen < 9.0m: 1 stopcontact per 4 boten
  - Boxen > 9.0m: 1 stopcontact per 1 boot

- LEGENDA**
- Water (2.50m waterdiepte)
  - Water (2.00m waterdiepte)
  - Water (niet-baggeren)
  - Indicatie water talud
  - Klinkers b.k.k.
  - Voetpad b.k.k.
  - Bestaande verharding
  - Halfverhardingen
  - Betonverharding
  - Trailerhelling onderwater
  - Trap
  - Woning
  - Steigers
  - Vingersteigers
  - Jollenhelling
  - Beplanting
  - Gras
  - Vuilstort
  - Markeerpaal
  - Achterpaal 0.15x0.15m
  - Achterpaal 0.17x0.17m
  - Achterpaal 0.20x0.20m
  - Damwand
  - Damwand t.p.v. trailerhelling
  - Werkgrens




Projekt: **Schoterog Haven**  
 Omschrijving: **Definitief ontwerp jachthaven**  
 Opdrachtgever: **Markus B.V.**

Tekeningnr.: 08506-01-7    Formaat: A1    Schaal: 1:500  
 Getekend: 22-09-2008    Gezien:    Gewijzigd: 02-10-2008 21-10-2008 07-11-2008 16-12-2008  
 SW    19-01-2009 11-02-2009 02-12-2009 29-01-2010 (MKL)

Raadgevende Ingenieurs  
 Bothaplein 1  
 6814 AJ Arnhem  
 Postbus 257  
 6800 AG Arnhem  
 T +31 26 3537720  
 F +31 26 3537727  
 E boiten@eurone.nl  
 I www.boiten.net





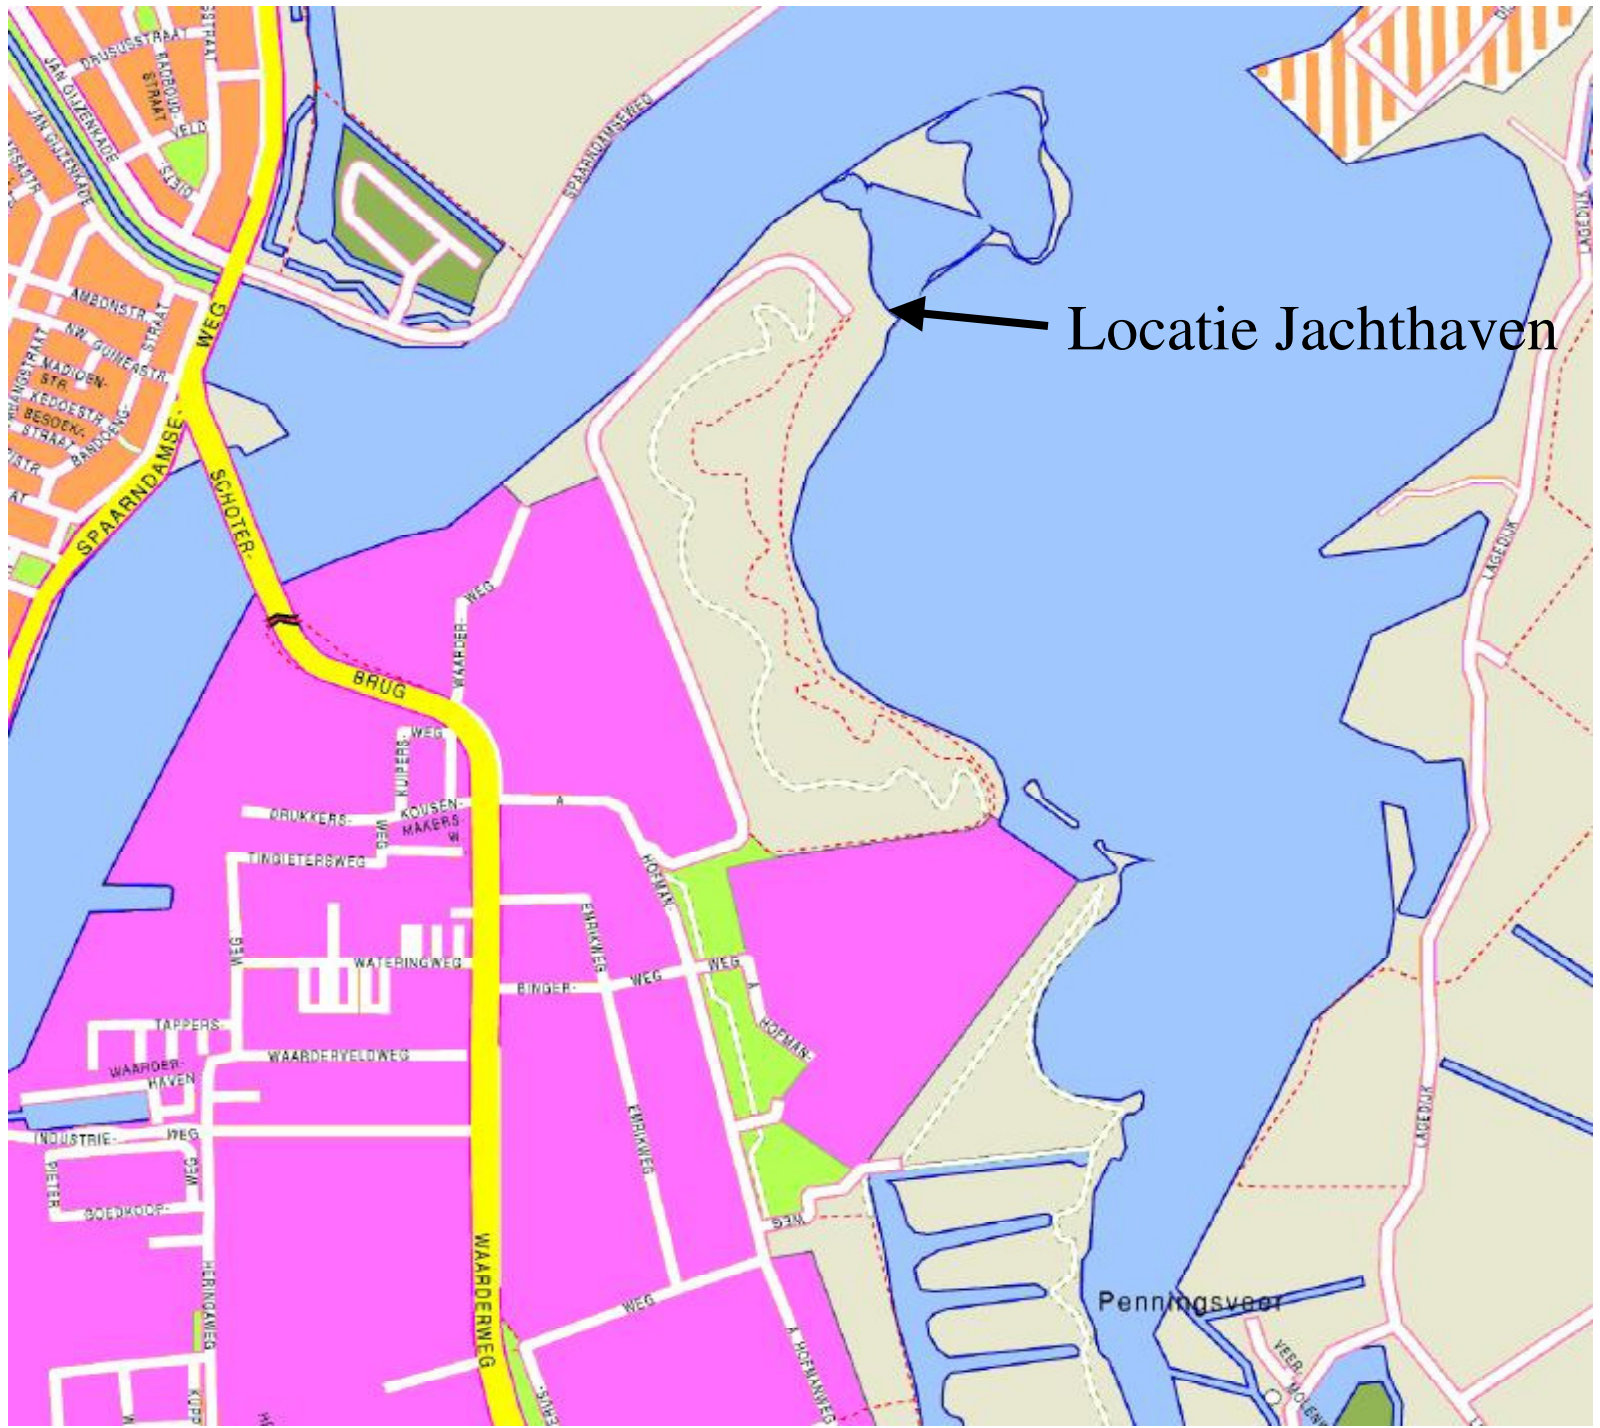

Locatie Jachthaven