

Raadsstuk

Onderwerp: het beschikbaar stellen van een krediet voor de aanleg van het bergbezinkbassin Waertmolenpad (voorheen BBB Lintumpad)

Reg.nummer: 2010- 310945

1. Inleiding

In de wijk Molenwijk, het gebied, dat begrensd wordt door het Zuider Buitenspaarne, de Europaweg, de Groningenlaan en de Molenplas, moet een voorziening gebouwd worden om te voldoen aan de eisen van het Gemeentelijk Riolerings Plan 2007-2011 (GRP) en het Basis RioleringsPlan (BRP). Er zijn acht mogelijke locaties in deze wijk onderzocht en de locatie waar het bergbezinkbassin het beste past, is onder het Waertmolenpad en de aanliggende parkeerplaatsen, in het zuid oosten van Molenwijk.

Omdat in 2010 verplichtingen aangegaan moeten worden die benodigd zijn voor het tot uitvoering brengen van project BBB Waertmolenpad, is er krediet benodigd uit de jaarschijf 2011 van het investeringsplan.

2. Voorstel aan de raad

In te stemmen met het beschikbaar stellen van een krediet uit de routinematige investeringspost 63.19a (€ 2.000.000,-) voor 2011.

3. Beoogd resultaat

Na de bouw van het BBB, voldoet de riolering in het bovengenoemde gebied, aan de eisen van het GRP en het BRP. Dat houdt in dat het aantal overstortingen van rioolwater en de hoeveelheid van die ongewenste overstortingen op het oppervlaktewater, binnen de wettelijke grenzen komt te liggen. Van het BBB zal in de definitieve situatie niets zichtbaar zijn op het maaiveld, anders dan een aantal luiken en ontluichtingspijpen.

4. Argumenten

Het krediet maakt het aangaan van verplichtingen ten behoeve van voorbereiding en uitvoering van het ontwerp mogelijk.

Beleidskaders:

In het betreffende bestemmingsplan hebben het Waertmolenpad en de naastliggende parkeerplaatsen een bestemming voor “verkeers- en verblijfsdoeleinden” waarbinnen, ten behoeve van de inrichting van de openbare ruimte, bouwwerken zijn toegestaan zoals bijvoorbeeld nutsvoorzieningen. Een BBB is een binnen deze omschrijving vallende nutsvoorziening.

Ontwerp uitgangspunten:

Naast de eisen voor sterkte, stijfheid en stabiliteit volgens het bouwbesluit, zijn de eisen die aan het BBB gesteld worden, de ontwerpisen die vastgelegd zijn in het GRP.

Het plan houdt in grote lijnen in:

- Het opnemen van de bestrating en aanbrengen van een omleidingsroute
- Het aanbrengen van een bouwkuip waarbinnen het BBB gebouwd wordt en het na afloop weer verwijderen daarvan;
- Het bouwen van een BBB
- Het vergroten van de diameter van circa 200 meter bestaande riolering;

Groenparagraaf:

Voor dit project is een uitgebreide groentoets uitgevoerd. Op basis van die groentoets is de haalbaarheid van het plan beoordeeld, de juiste plaats van het BBB vastgesteld en worden de voorbereidende werkzaamheden uitgevoerd. Er behoeven geen bomen te worden gekapt.

Resultaten van participatie en inspraak:

Er heeft twee maal een informatieavond plaatsgevonden. Bij de eerste informatieavond op 29 maart 2010 is een locatie aan het Lintumpad besproken. Gedurende die bijeenkomst is de locatie onder het Waertmolenpad als optie genoemd, die vervolgens nader onderzocht is.

Op 14 juni 2010 heeft de tweede bijeenkomst plaatsgevonden waarbij de nieuwe locatie onder het Waertmolenpad is ingebracht. De bewoners en omwonenden hebben de gelegenheid gehad kennis te nemen van de voorgestelde locatiekeuze, de alternatieven en het traject, dat geleid heeft tot de gemaakte keuze. Als resultaat daarvan heeft er geen aanpassing behoeven plaats te vinden aan de nieuwe voorgestelde locatie.

Communicatie:

Voorafgaand aan de uitvoeringsfase zal communicatie plaatsvinden. Het accent ligt daarbij op informatieverstrekking. Met name wordt extra aandacht besteed aan de bereikbaarheid van de buurt en de tijdsduur van de werkzaamheden.

Financiën:

De kosten van dit besluit worden gedekt uit de volgende post van het Investeringsplan 2010-2013:

Dekking	2011
Riolering milieuvoorziening (IP 63.19a)	2.000.000,-

In 2009 en 2010 werden reeds € 15.000,- en € 285.000,- ter beschikking gesteld. Daarmee komen de totale projectkosten op € 2.300.000,-

Duurzaamheid

Dit project draagt bij aan een duurzaam Haarlem. Het bergbezinkbassin (BBB) draagt bij aan een verlaging van het aantal overstortingen van rioolwater en de vermindering van de hoeveelheid van elk van die ongeplande overstortingen op het oppervlaktewater. Het toch nog overstortende water is beter van kwaliteit vanwege

de bezinking van vaste deeltjes die in het BBB plaatsvindt. Dit draagt niet alleen bij aan de kwaliteit van het oppervlakte water, maar ook aan de volksgezondheid.

Afkoppelen is niet per definitie duurzamer. Globaal zijn er twee manieren van afkoppelen, namelijk een dubbel systeem aanleggen of alle hemelwater op het maaiveld laten afstromen al of niet in speciaal aangelegde delen van het maaiveld (greppels). Om dit zinvol te doen moet vaak een hele wijk of grote gedeelten daarvan tegelijkertijd worden aangepakt. Beide methoden vergen een forse financiële inspanning, die indien de bestaande riolering slecht is, kan worden overwogen. In dit geval kan de BBB gebouwd worden zonder dat daar heel veel bestaande (nog niet afgeschreven) riolering voor moet worden vervangen. Afkoppelen zou in deze situatie vereisen dat veel bestaande (nog niet afgeschreven) riolering moet worden vervangen met een kapitaalvernietiging als gevolg.

Daarom is in dit geval gekozen voor het bouwen van een BBB.

Aanbesteding:

De openbare aanbesteding wordt conform het gemeentelijke beleid uitgevoerd.

5. Kanttekeningen

Op 14 juni waren er slechts 3 mensen op de informatieavond aanwezig. Er is gecontroleerd of de uitnodigingsbrieven wel verstuurd en bezorgd zijn. Dat blijkt, op basis van uitgevoerde steekproeven en een schriftelijke bevestiging, wel het geval te zijn.

6. Uitvoering

De belangrijkste vervolgstappen voor de verdere uitvoering zijn:

- Voorbereiding en aanbesteding: juni –februari / maart 2011
- Gunning : maart - april 2011
- Uitvoering : maart – december 2011, maar wel afhankelijk van weersomstandigheden
- Nazorg gereed: voorjaar 2012.

7. Bijlagen

- A. 10-159845-BiA0.0-Definitieve locatie BBB onder het Waertmolenpad-1545.pdf
- B. 10-159845-BiB0.0- Overzicht te vergroten riolering BBB onder Waertmolenpad-1545.pdf
- C. 10-159845-BiC0.0-verzamelformulier reacties BBB Waertmolenpad-1545.doc

Het college van burgemeester en wethouders,

de secretaris

de burgemeester

8. Raadsbesluit

De raad der gemeente Haarlem,

Gelezen het voorstel van het college van burgemeester en wethouders


Besluit:

In te stemmen met het beschikbaar stellen van een krediet uit de routinematige investeringspost 63.19a (€ 2.000.000,-) voor 2011.

Gedaan in de vergadering van





De griffier

De voorzitter

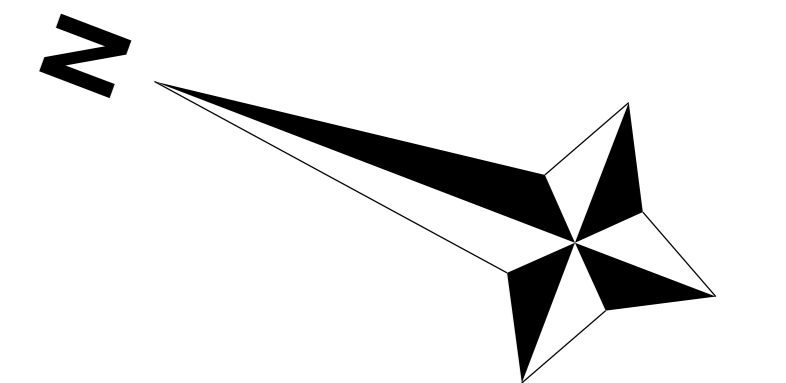

- | | | | |
|--|----------------|--|-----------------------------------|
| | Bestaande boom | | Asfalt rijbaan |
| | Speelelement | | Verharding van betonstraatsstenen |
| | Bebouwing | | Parkeerstrook (gras) |
| | Tuinen | | Locatie Bergingsbezinkbassin |
| | Openbaar groen | | Asfalt speelterrein |
| | Fiets-/voetpad | | Nieuw te leggen riool |
| | Rioolput | | Nieuw te leggen overstortleiding |

wsg		verlichting wijziging		get	gc	datan
STEDELIJKE PROJECTEN HAARLEM						
Project: Aanleg BBB Molenwijk						
Onderwerp: Nieuwe situatie Presentatietekening						
Techniek & Advies						
datum:	02-06-2010	opdrachtgever:	WZ pswg ODV	tekening:	5399-C04	wijziging:
schaal:	1:200	ontwerper:	J. van der Burg	gecontroleerd:	J. Sprensen	
bestaat:	A0 voorleg	getekend:		gecontroleerd:		
besluit:	SPITA	z. van der Burg	J. Sprensen			

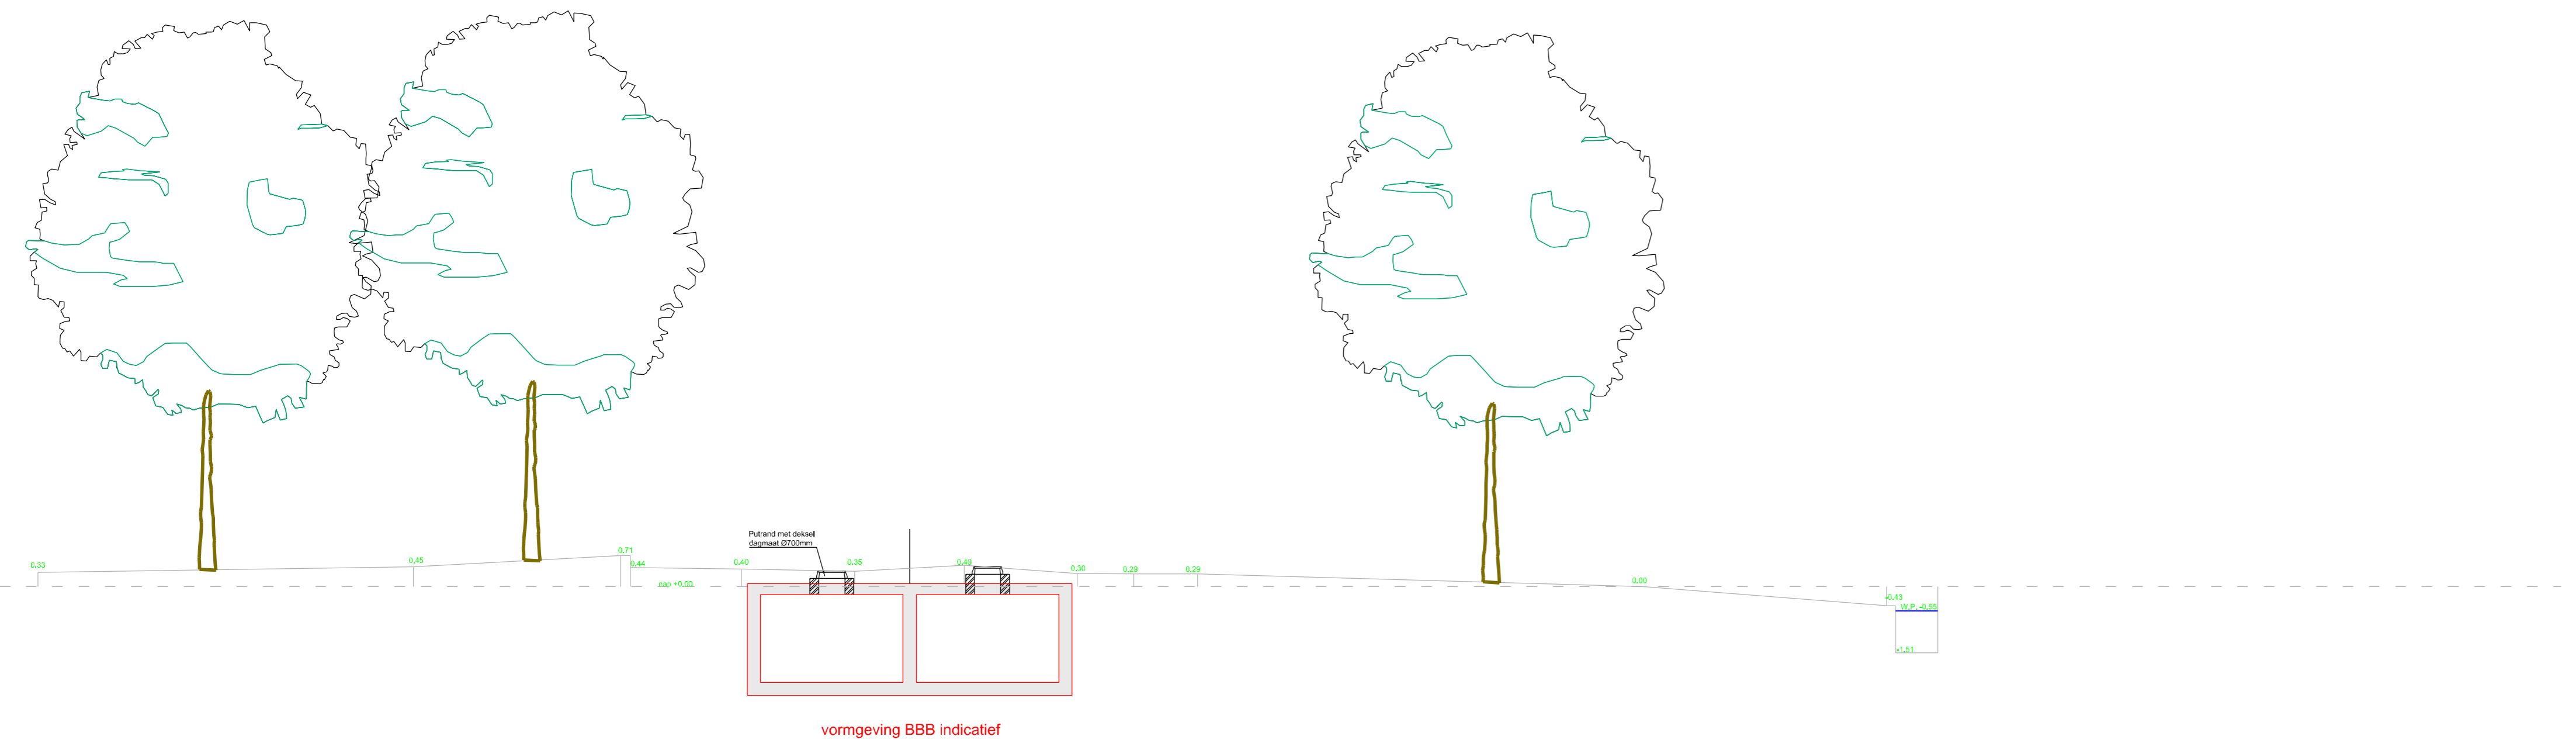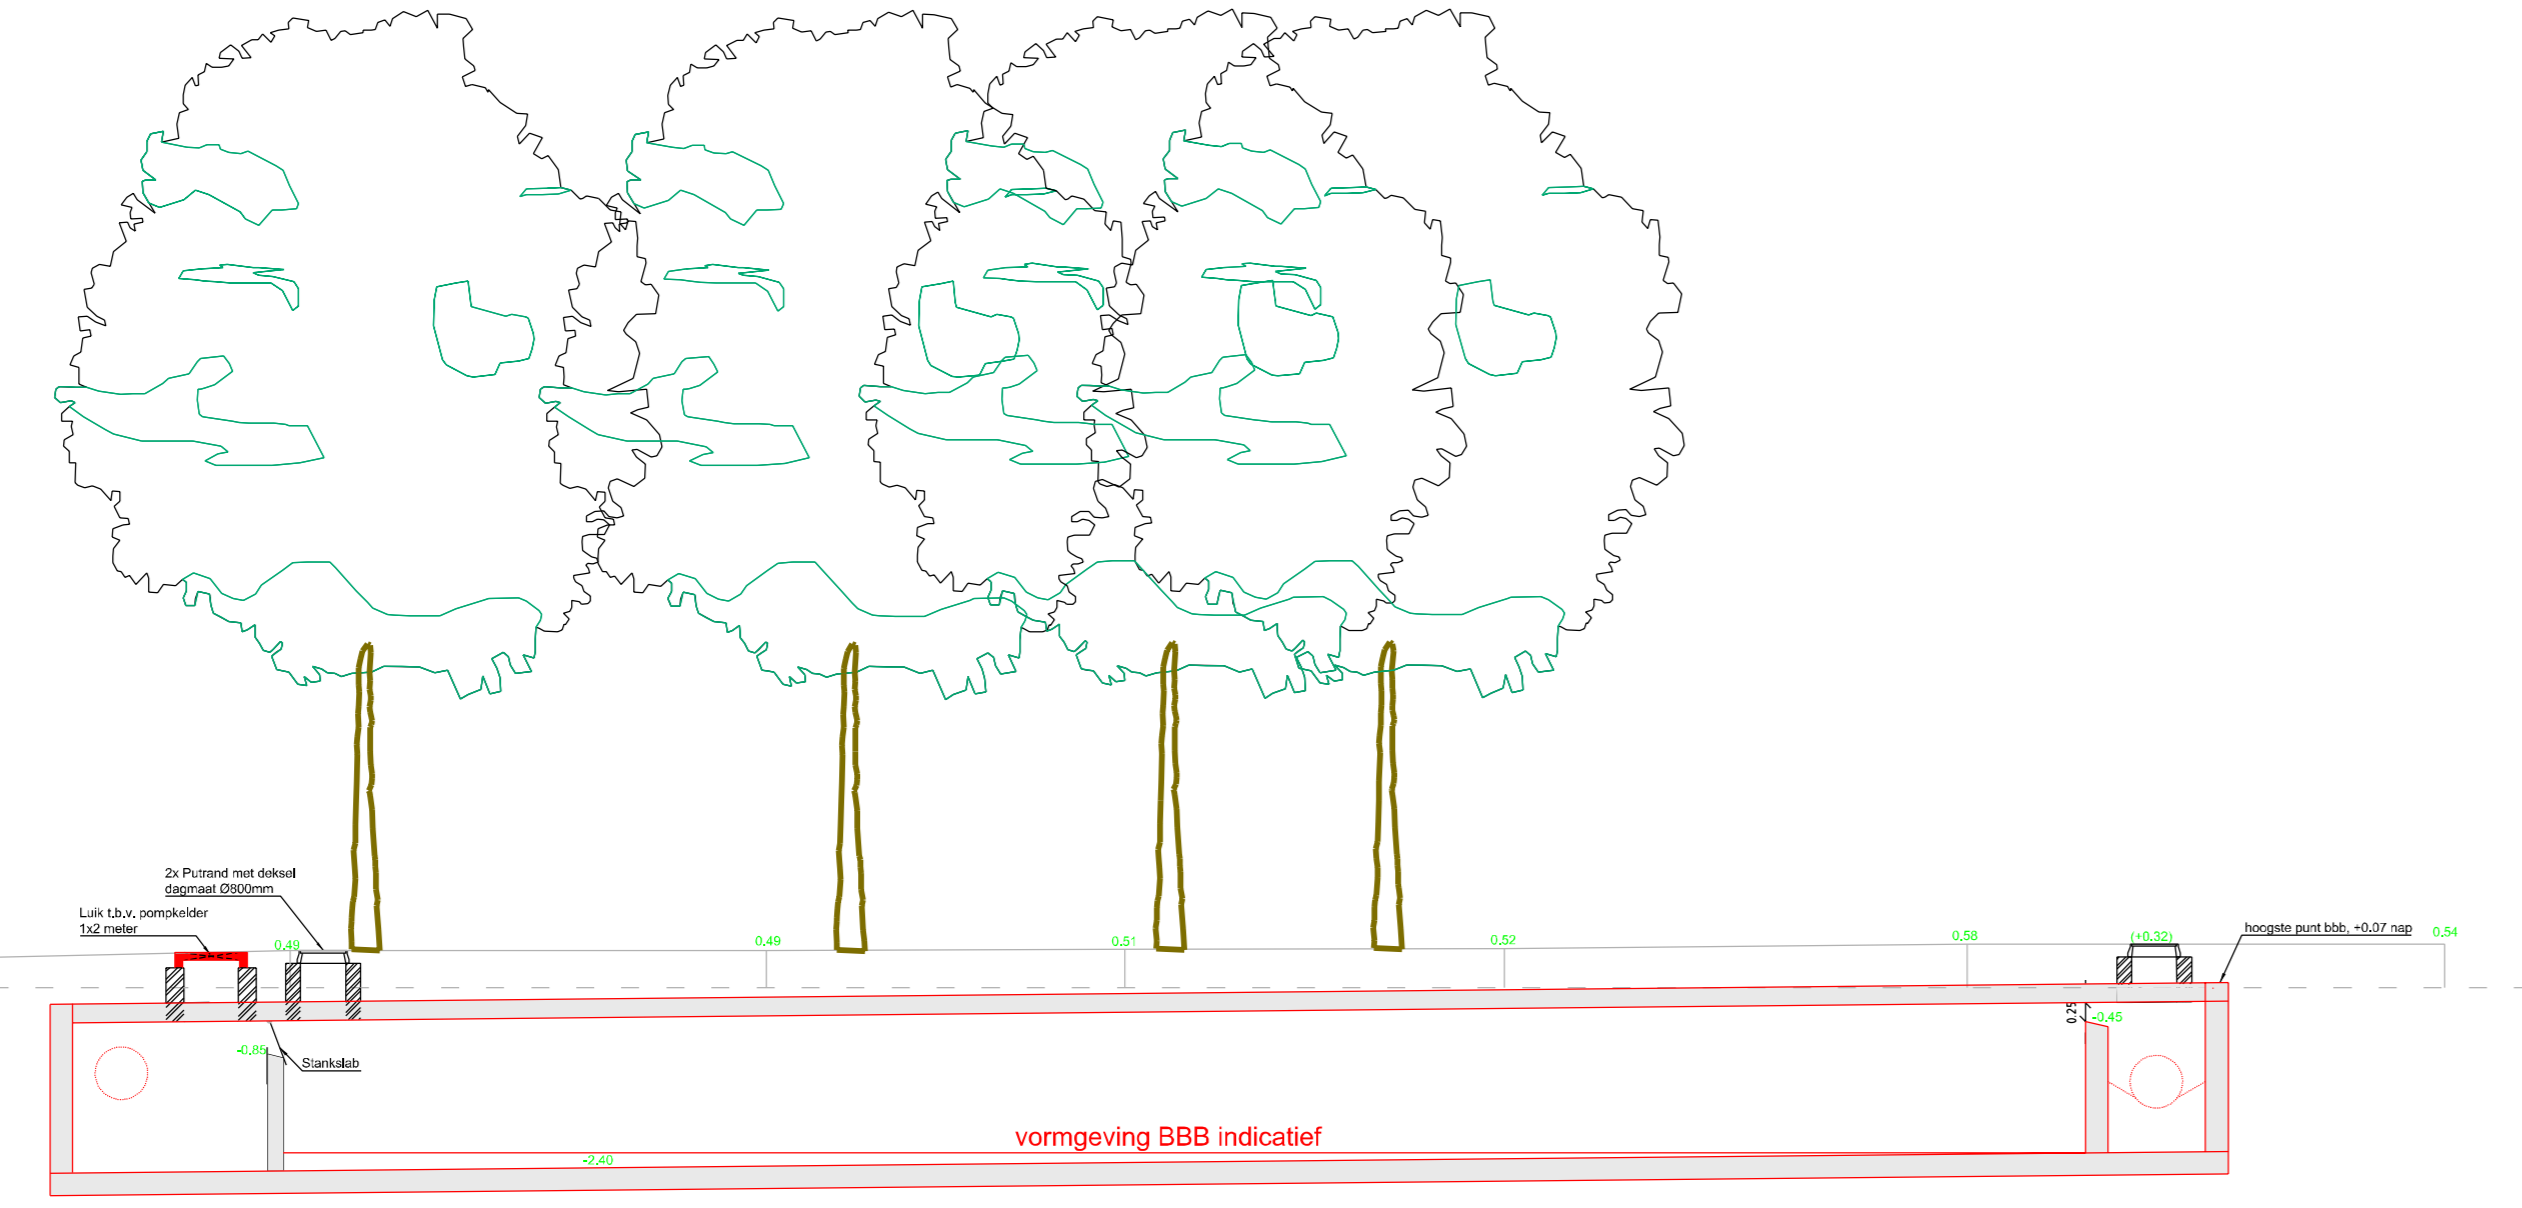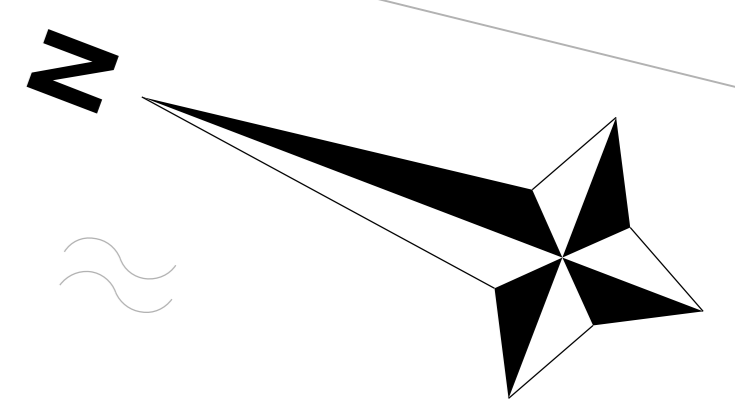 

- - - - - Werkgrens
- — — — — Nieuw te leggen riolering
- — — — — Nieuw te leggen overstortleiding
- — — — — Te verwijderen riolering
- — — — — Damwand tbv aanleg BBB
- ✕ Inspectieput, nieuw
- Luik tbv pompkelder
- Bestaande boom met ingemeten kruin

wsp.		vervalschrift wijkwijzing		get.	gec.	datum
STEDELIJKE PROJECTEN HAARLEM						
Project: Aanleg BBB Molenwijk						
Onderwerp: Nieuwe situatie						
Inclusief bestaande situatie						
datum:	02-06-2015	opdrachtgever:	WZ pswg ODV	tekening:	5399-C03	wijziging:
schaal:	1:200	ontwerper:	grootenboers			
bestaat:	A0 werkblad	getekend:	J. van der Burg	gecontroleerd:	J. Sprensen	
toets:	SPRFA					



Haarlem

Informatienotitie BBB Waertmolenpad (voorheen BBB Lintumpad)

Informatiebijeenkomst:

Datum: 14 juni 2010

Locatie: groningenlaan 12, Haarlem

Vraag	Antwoord gemeente	Vraagsteller
Ik vind het een prachtig plan. Denk beter dan dat het op de Zuiderzeelaan zou komen. Hier is minder overlast denk.	Dank u. Wij denken echter dat u dit project verwacht met het project waarbij een bergbezinkbassin (BBB) onder het grasveld aan het Pad van Oudshoorn komt i.p.v. onder de Zuiderzeelaan. Naast het eerder genoemde BBB is er dus ook een BBB gepland onder het Waertmolenpad.	