

Oplegvel Collegebesluit

Portefeuille R. van Doorn
Auteur Dhr. B Hol
Telefoon 5115141 E-mail: bhol@haarlem.nl
WZ/Programma's OGV Reg.nr. 2011/23416
Bijlagen A + B kopiëren
B & W-vergadering van 15 maart 2011

Onderwerp

Vaststellen definitief ontwerp Bastiaanstraat en Dunklerstraat

DOEL: Besluiten

- Het college is bevoegd een definitief ontwerp vast te stellen en in te stemmen met de in deze nota benoemde investeringen, voor het uitvoeringsjaar 2011. Dit geldt voor zover het hiervoor benodigde raadskrediet door de raad aan het college is gemandateerd bij de begrotingsvaststelling.
- Het college stuurt het besluit ter informatie naar de commissie Beheer om de raad op de hoogte te brengen hoe de investering wordt uitgevoerd (protocol actieve informatieplicht, artikel 4 lid 1).

B&W

1. Het college stelt op basis van de inspraakreacties het definitief ontwerp (DO) vast van de Bastiaanstraat en de Dunklerstraat, tussen J. Röntgenstraat en W. Pijperstraat.
2. De kosten van dit besluit bedragen € 250.000,-. Deze kosten worden gedekt uit Onderhoud Wegen, Straten en pleinen-1662.
3. De investeringskosten van het besluit bedragen € 10.000,-. Deze kosten worden gedekt uit investeringspost IP 63.19. Het hiervoor benodigde raadskrediet is gemandateerd bij de begrotingsvaststelling.
4. Het besluit van het college wordt ter informatie gestuurd aan de commissie Beheer.
5. De buurtbewoners en de wijkraad ontvangen na besluitvorming informatie over dit besluit.

Collegebesluit

Onderwerp: Vaststellen definitief ontwerp Bastiaanstraat en Dunklerstraat
Reg. Nummer: 2011/23416

1. Inleiding

De zuidelijke delen van de Bastiaanstraat en de Dunklerstraat, in de wijk Oost tussen de J. Röntgenstraat en de W. Pijperstraat, hebben een versleten openbare ruimte. De bestrating en de bomen moeten nodig onderhouden worden. De W. Pijperstraat is de zuidgrens van dit project. Het ontwikkelingsgebied Slachthuisbuurt (sloop- en nieuwbouw) valt hier dus buiten.

In overleg met de wijkraad Slachthuisbuurt is een voorlopig ontwerp (VO) opgesteld. Vervolgens heeft het VO zes weken ter inzage gelegen. In deze periode zijn twee inspraakreacties binnen gekomen; het project is goed ontvangen in de buurt. Zie bijlage B. Het VO en de inspraakreacties heeft geleid tot een definitief ontwerp DO (zie bijlage A), welke met deze collegenota kan worden vastgesteld.

2. Besluitpunten college

1. Het college stelt op basis van de inspraakreacties het definitief ontwerp (DO) vast van de Bastiaanstraat en de Dunklerstraat, tussen J. Röntgenstraat en W. Pijperstraat.
2. De kosten van dit besluit bedragen € 250.000,-. Deze kosten worden gedekt uit Onderhoud wegen, straten en pleinen-1662.
3. De investeringskosten van het besluit bedragen € 10.000,-. Deze kosten worden gedekt uit investeringspost IP 63.19. Het hiervoor benodigde raadskrediet is gemandateerd bij de begrotingsvaststelling.
4. Het besluit van het college wordt ter informatie gestuurd aan de commissie Beheer.
5. De buurtbewoners en de wijkraad ontvangen na besluitvorming informatie over dit besluit.

3. Beoogd resultaat

Dit project past in het streven om in te lopen op achterstallig onderhoud: De rijbaan wordt herstraat en de versleten tegels in het trottoir worden vernieuwd. Bijzondere doelstellingen of prestaties ten aanzien van het onderwerp duurzaamheid, liggen niet ten grondslag aan dit project.

4. Argumenten

1.1 de openbare ruimte moet nodig onderhouden worden

De verharding van de rijbaan wordt opnieuw bestraat met de bestaande materialen. De trottoirs worden bestraat met nieuw materiaal. De drainage wordt uitgebreid. Tot slot wordt de bomenstructuur aangevuld met 4 bomen. Zie bijlage A voor het DO.

De openbare verlichting, riolering en huisaansluitingen zijn nog relatief nieuw en hoeven dus niet onderhouden te worden.

1.2 het parkeren op het trottoir wordt opgelost

Het profiel wordt gewijzigd: De rijbaan wordt verbreed en het trottoir wordt smaller. Daardoor kunnen auto's in een parkeerstrook parkeren in plaats van deels op het trottoir, zoals nu gebruikelijk is. Zie bijlage A voor het DO.

2.1 financiële paragraaf

De totale projectkosten worden geraamd op € 260.000,- Deze kosten zijn meegenomen in het nog vast te stellen MJP 2011-2014 volgens onderstaande tabel:

DEKKING	JAAR	BEDRAG
Groot onderhoud open verharding	2011	€ 250.000,00
IP 63.19: Drainage	2011	€ 10.000,00
Totaal		€ 260.000,00

De jaarlijkse beheerskosten zullen na de werkzaamheden gelijk blijven aan de huidige beheerskosten.

5.1 de wijkraad en bewoners hebben geparticipeerd en ingesproken

In samenspraak met de wijkraad Slachthuisbuurt is het voorlopig ontwerp (VO) opgesteld. Daaropvolgend heeft het VO zes weken ter inzage gelegen. De ingekomen inspraakreacties (2 stuks) hebben geleid tot bijgaande inspraaknotitie en het definitieve ontwerp (DO). Zie bijlage A en B.

5.2 betrokken partijen moet actief geïnformeerd worden over besluitvorming

Het vastgestelde DO en de inspraaknotitie worden met begeleidende brief verstuurd naar de insprekers, alle bewoners van de betrokken straten en naar de wijkraad Slachthuisbuurt.

5. Kanttekeningen

Op basis van de voorliggende besluitpunten, zijn er geen kanttekeningen te maken.

6. Uitvoering en planning

Het DO voor de Bastiaanstraat en Dunklerstraat wordt vastgesteld om daarmee de ontwerpfase af te ronden. Op basis van dit ontwerp kan het werk worden aanbesteed en vervolgens worden uitgevoerd. De aanbesteding zal medio juni 2011 geschieden. Volgens planning start het werk medio augustus 2011 (na de bouwvak) en wordt het werk medio november 2011 opgeleverd. De periode tussen het vaststellen van het DO en de start van de uitvoering is nodig om het project technisch uit te werken, een aannemer het werk te gunnen, materialen te bestellen en de voor de uitvoering benodigde vergunningen te verkrijgen.

7. Bijlagen

Meesturen met het collegebesluit:


A – Tekening definitief ontwerp Bastiaan- en Dunklerstraat, d.d. 30-12-2010

B – Inspraaknotitie Bastiaan- en Dunklerstraat



Het college van burgemeester en wethouders

de secretaris

de burgemeester

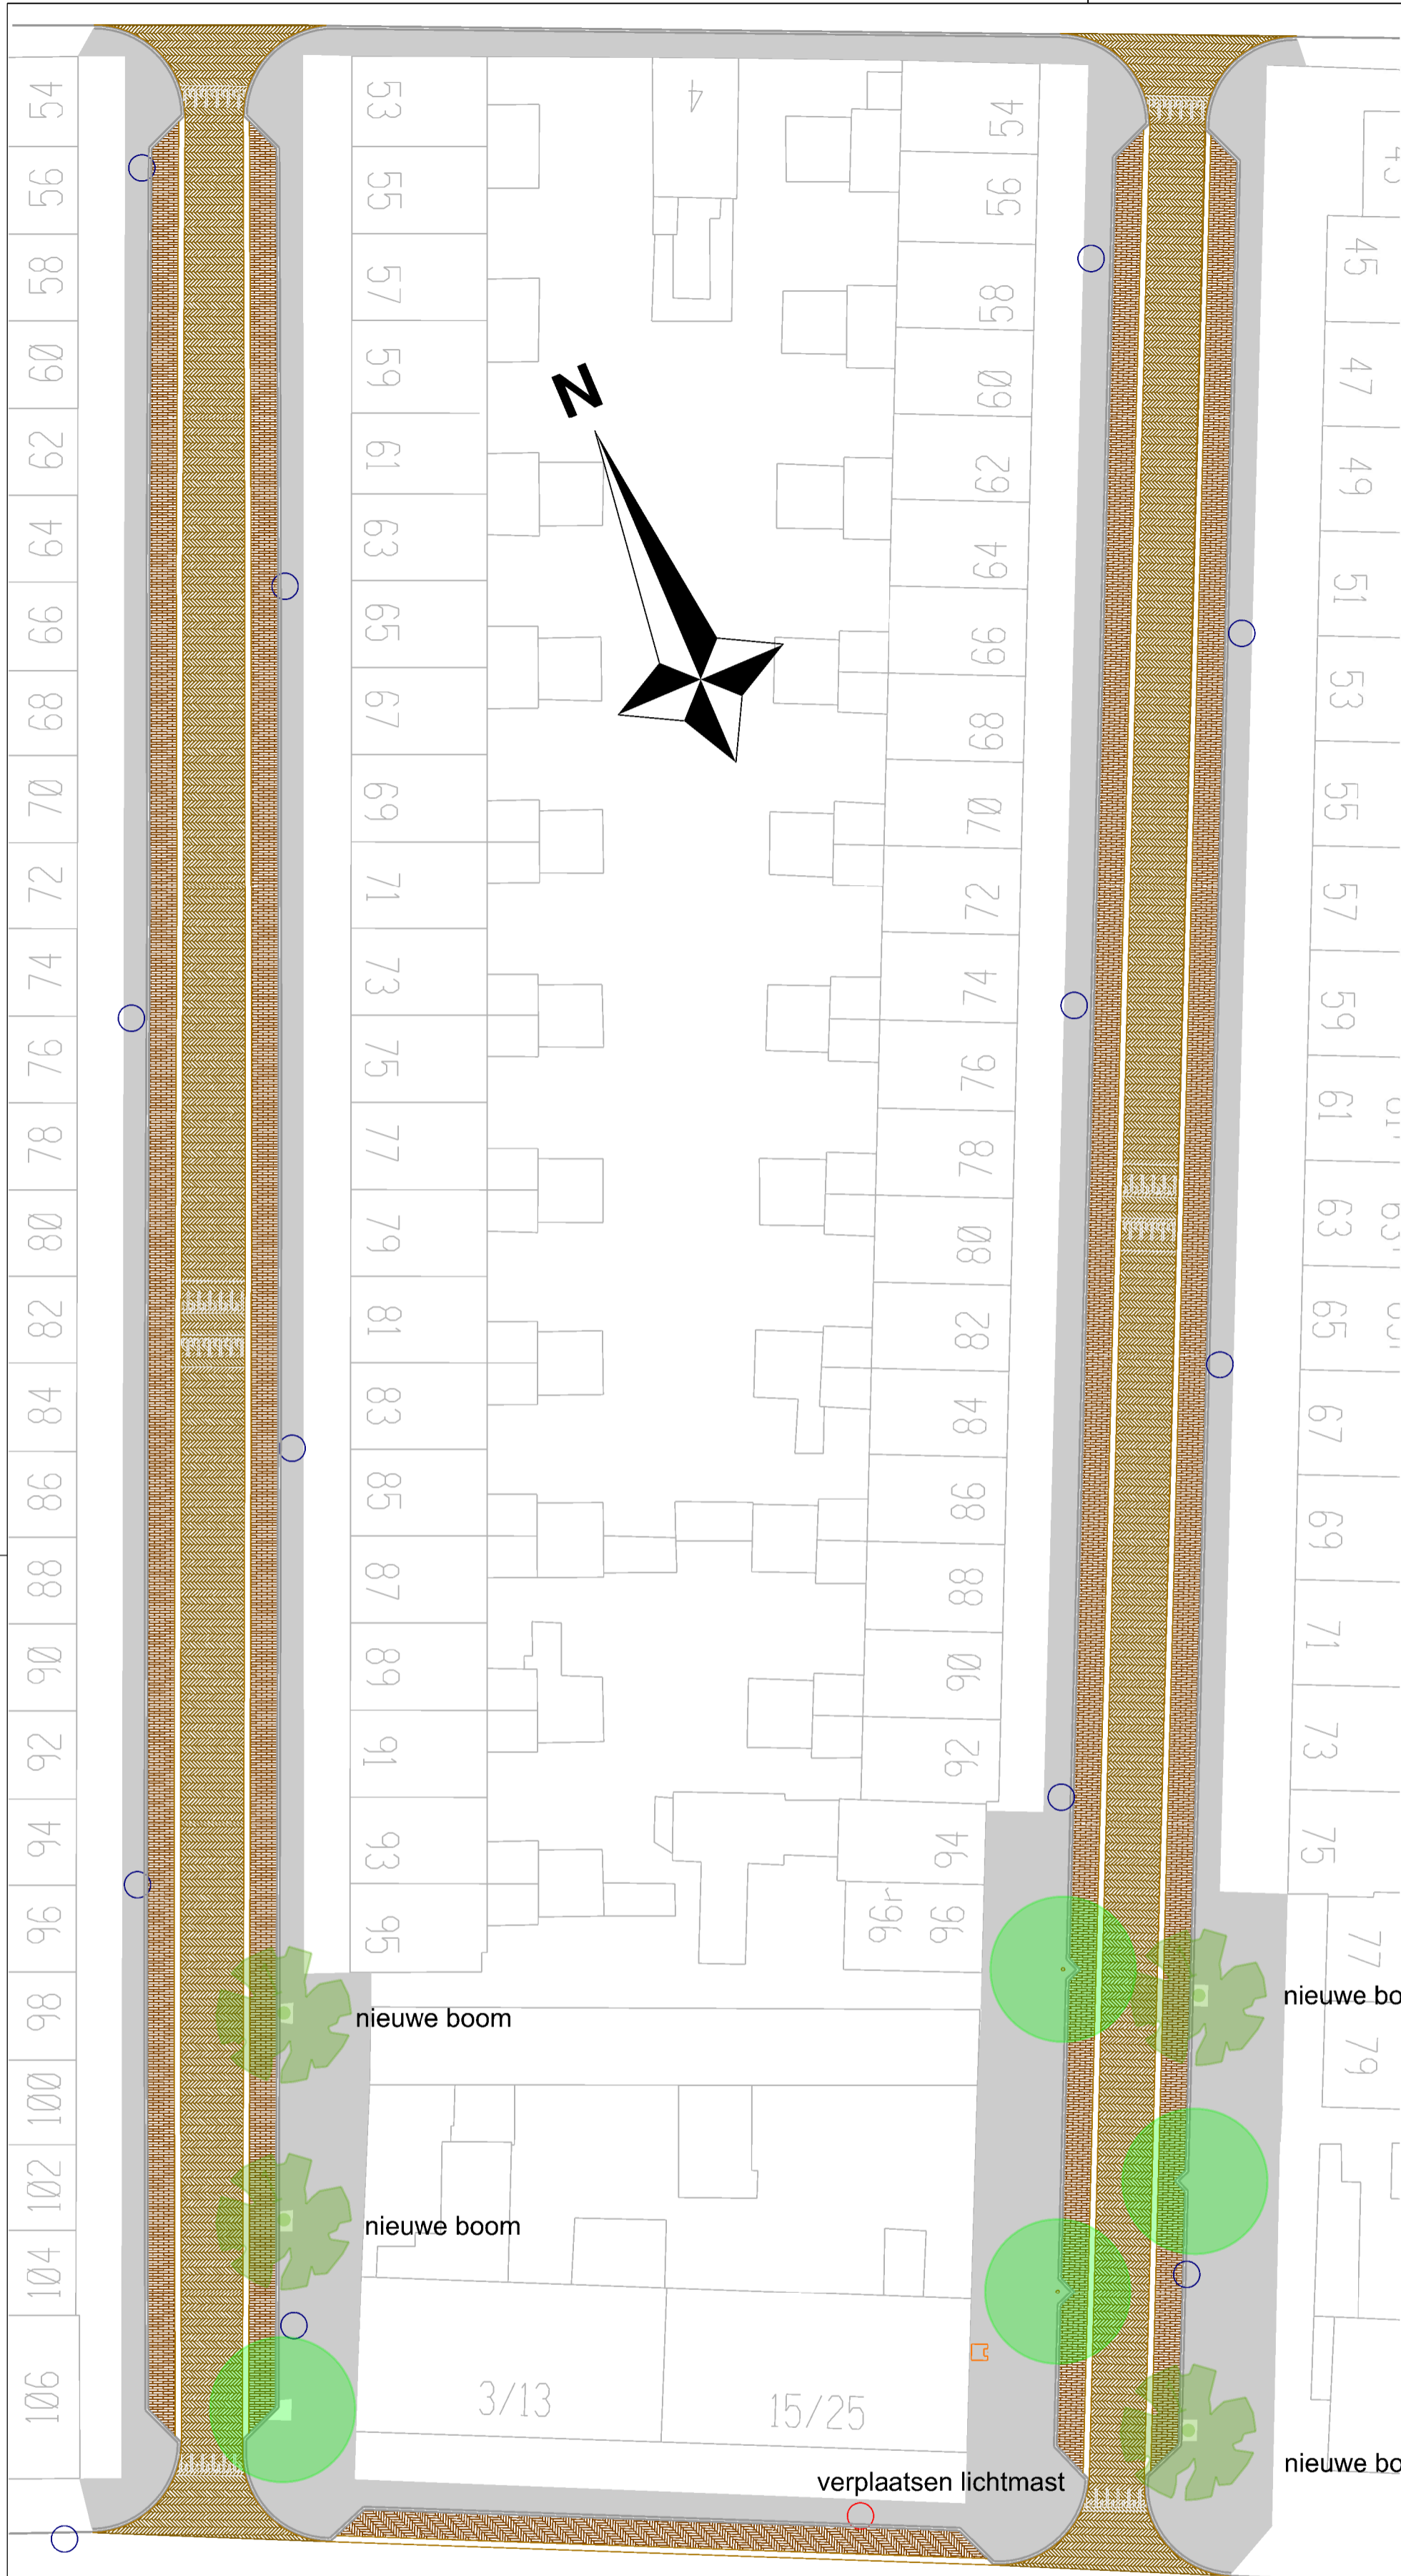


ontwerp Bastiaans- en Dunklerstraat 1:300

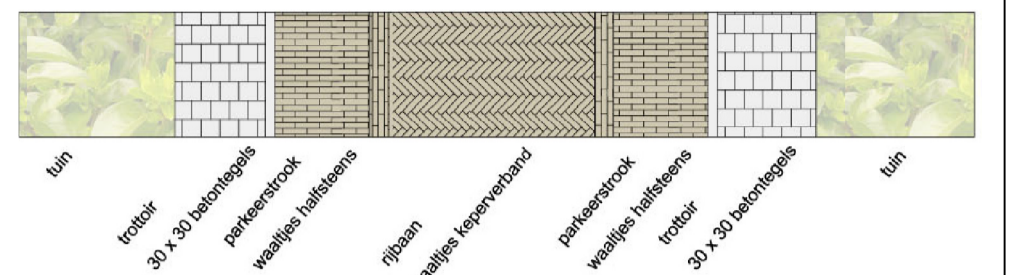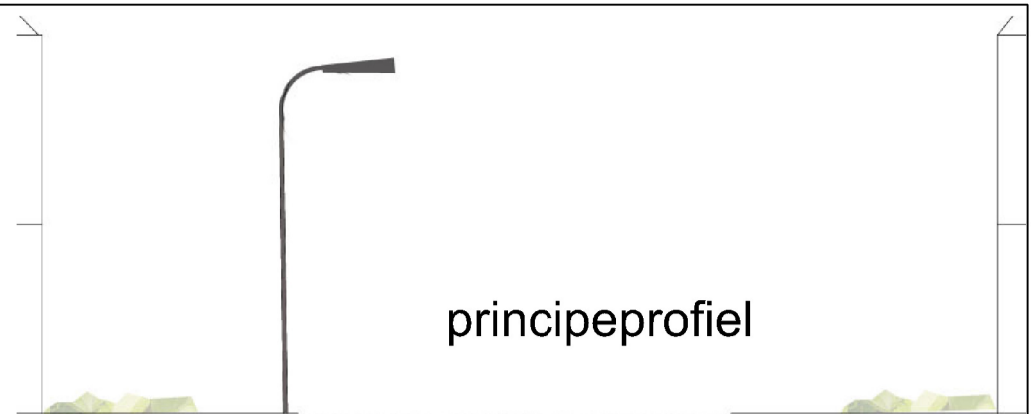

1.5	1.5	0.3	3.3	0.3	1.5	1.5	
1.5	1.8		3.3		1.8	1.5	



Grootbladige zomerlinde

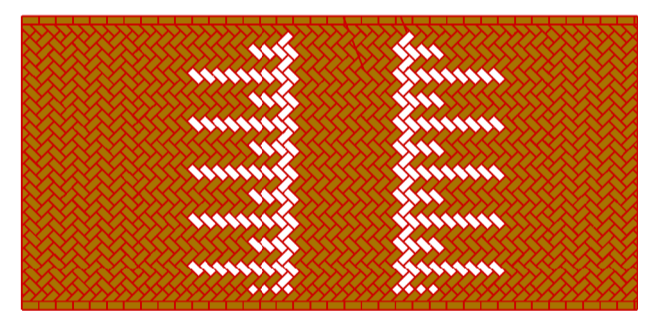

principe doorgestraatte drempel waalformaat

o bestaande lichtmast

wijziging	datum	getekend

RUIMTELIJK ONTWERP

Onderwerp:
Bastiaans- en Dunklerstraat
 definitief ontwerp



datum : 30-12-2010	projectrekkker: RvS/SBB	tekening nummer: 307vv001_DO
schaal : 1:300	getekend: JZKR	
formaat : van (A2)	gecontroleerd:	
planfase: DO		



Inspraaknotitie Bastiaansstraat en Dunklerstraat

Vraag	Antwoord gemeente	Inspreker
Inrichting/straatmeubilair		
Worden de lichtmasten van hetzelfde type als in het noordelijke deel van de Bastiaansstraat?	De licht masten worden nog niet vervangen. Ze worden wel verplaatst om een evenwichtiger beeld in de straat te creëren en ruimte te maken voor het parkeren.	1
Wordt er bij de inrichting van de Bastiaansstraat al rekening gehouden met het plaatsen van de ondergrondse afvalcontainers t.o. nr 104?	De gemeente heeft geen concrete plannen om in deze straten ondergrondse afvalcontainers te plaatsen. Indien de gemeente in de toekomst alsnog overgaat tot het plaatsen van ondergrondse afvalcontainers, dan is er voldoende ruimte en zijn er geen grootschalige aanpassingen nodig.	1
Diversen		
Ben het helemaal eens met het project.		2
Duidelijk ontwerp, geen op- of aanmerkingen.		