

Oplegvel Collegebesluit

Portefeuille R. van Doorn
Auteur Dhr. D.G.M. Noordman
Telefoon 5113405 E-mail: dnoordman@haarlem.nl
WZ/P-OGV Reg.nr. 2011/118394
Te kopiëren: 2
B & W-vergadering van 12 juli 2011

Onderwerp

Kinsbergenplein, van - vaststellen definitief ontwerp

DOEL: Besluiten

- Het college is bevoegd het definitief ontwerp vast te stellen en in te stemmen met de in deze nota benoemde investeringen voor het uitvoeringsjaar 2011. Het hiervoor benodigde budget is gemandateerd bij de begrotingsvaststelling.
- Het college stuurt het besluit ter informatie naar de commissie Beheer om de raad te informeren over de besteding van de middelen.

B&W

1. Het college stelt op basis van de resultaten uit de inspraak het definitief ontwerp (DO) voor de herinrichting van het Van Kisbergenplein vast.
2. De totale kosten van het besluit bedragen €40.000,-. De exploitatiekosten van dit besluit worden gedekt uit 'Intensivering Openbare Ruimte' (IOR).
3. Het besluit van het college wordt ter informatie gestuurd aan de commissie Beheer.
4. De betrokkenen, buurtbewoners en de wijkraad Zuid-West ontvangen na besluitvorming informatie over dit besluit.

Collegebesluit

Onderwerp: Van Kinsbergenplein - vaststellen definitief ontwerp (DO)

Reg. Nummer: 2011/118394

1. Inleiding

De groenvoorziening en verharding van het Van Kinsbergenplein is aan vervanging toe.

Het plan voorziet in een totale herinrichting. Door de herinrichting wordt de openbare ruimte technisch weer op normniveau gebracht. Tevens wordt eenvoudige wijze een impuls gegeven aan de ruimtelijke kwaliteit.

De gekozen materialen zijn eenvoudig maar doelmatig. De kracht van het plan zit in de speelsheid van het ontwerp. Het definitief ontwerp is met inspraak tot stand gekomen.

2. Besluitpunten college

1. Het college stelt op basis van de resultaten uit de inspraak het definitief ontwerp (DO) voor de herinrichting van het Van Kinsbergenplein vast.
2. De totale kosten van het besluit bedragen € 40.000,-. De exploitatiekosten van dit besluit worden gedekt uit 'Intensivering Openbare Ruimte' (IOR).
3. Het besluit van het college wordt ter informatie gestuurd aan de commissie Beheer.
4. De betrokkenen, buurtbewoners en de wijkraad Zuid-West ontvangen na besluitvorming informatie over dit besluit.

3. Beoogd resultaat

De herinrichting van het Van Kinsbergenplein beoogt het op normniveau brengen van de openbare ruimte, waardoor de beheersbaarheid (effectief beheer), beeldkwaliteit en belevingswaarde worden verbeterd. De openbare ruimte wordt een prettige en veilige leefomgeving.

4. Argumenten

1.1 *Het voorstel past in het ingezet beleid.*

Het DO past in het ingezet beleid. Het plan draagt bij aan het behalen van de programmadoelstellingen van het programma 9 (kwaliteit fysieke leefomgeving).

1.2 *De openbare ruimte wordt op normniveau gebracht*

Door de integrale aanpak zijn inrichting en beheer van verhardingen, groenvoorzieningen en overige elementen op elkaar afgestemd. De herinrichting draagt bij aan het inlopen van achterstallig onderhoud.

Ontwerp

Het definitief ontwerp (bijlage A) is tot stand gekomen op basis van gemeentelijke kaders en de reacties ontvangen bij de inspraak. Het ontwerp beoogt de samenhang tussen inrichting, gebruik en gewenste uitstraling.

Groen

Om het plan te kunnen realiseren moeten 4 bomen worden gekapt. Daarentegen is in het plan een herplant van 3 nieuwe bomen voorzien. Na vaststelling van het DO wordt de kapvergunning aangevraagd. De groentoets vormt een onderdeel van de aanvraag.

Ter bescherming van het groen en om parkeren op het plein tegen te gaan, wordt een verhoogde band aangebracht rondom het plein.

Duurzaam Haarlem

Het vrijkomen van afvalstoffen bij aanleg, gebruik en beheer wordt beperkt. Waar mogelijk worden vrijkomende materialen hergebruikt.

Gestreefd wordt het werk te realiseren met een gesloten grondbalans. Waar nodig wordt arme grond verrijkt met organische meststoffen.

De inrichting van de openbare ruimte is afgestemd op het gebruik en effectief beheer, zodanig dat hinder van bijvoorbeeld zwerfvuil en onkruid wordt voorkomen.

De toegepaste materialen hebben naast een lange levensduur, ook een lange levensduur voor wat betreft ontwerp en kleurstelling. Deze levensduur sluit aan bij de beoogde levensduur van de openbare ruimte.

Resultaten van participatie en inspraak

Voor de herinrichting van het plein is een voorlopig ontwerp (VO) gemaakt, waarop geen participatie heeft plaatsgevonden. Wel bood het VO nog enige ruimte voor aanpassingen. Belanghebbenden hebben door middel van reguliere inspraak de gelegenheid gehad te reageren op het plan.

Het VO heeft van 22 februari t/m 7 april 2011 ter inzage gelegen. Daarnaast is er op 8 maart 2011 een inloopavond georganiseerd. Het plan is bij de inspraak positief ontvangen. De inspraakreacties zijn verwerkt in het DO of gemotiveerd afgewezen. Naar aanleiding van de ontvangen inspraakreacties is het ontwerp op enkele punten aangepast. Voor een volledig overzicht van de ontvangen reacties en beantwoording wordt verwezen naar bijlage B.

Financiën

De projectkosten worden geraamd op €40.000,-. Het besluit wordt gedekt uit de volgende posten:

DEKKING	2011	2012	2013
-			
Totaal routinematige investeringen	0	0	0
IOR – Intensivering openbare ruimte (productnummer 090203)	40.000	0	0
Totaal exploitatiekosten	40.000	0	0
Totaal			40.000

De totaal geraamde kosten voor Voorbereiding, Administratie en Toezicht (VAT) vallen binnen de gestelde norm van 25%.

Er is geen toename van het totale areaal. De onderhoudskosten na herinrichting zullen per saldo gelijk blijven en worden binnen de huidige budgetten gedekt.

Communicatie

Bij de technische uitwerking van het plan wordt een communicatieplan opgesteld. Voorafgaand aan de uitvoeringsfase zal communicatie plaatsvinden. Het accent ligt daarbij op de informatieverstrekking. De wijze van communicatie over de uitvoering wordt in overleg met het bureau Communicatie nader uitgewerkt.

5. Kanttekeningen

Spelen

Uit de ontvangen inspraakreacties kwamen suggesties naar voren voor het realiseren van natuurlijke speelvoorzieningen. Dit is echter niet te realiseren met het hergebruiken van het hout wat vrijkomt. Daarnaast zou dit ten koste gaan van het groene karakter van het plein. Derhalve is het natuurlijk spelen niet meegenomen in de verdere uitwerking van het plan

6. Uitvoering

Het DO voor de herinrichting van het Van Kinsbergenplein wordt vastgesteld om daarmee de ontwerpfase af te ronden. Op basis van dit ontwerp kan het werk aanbesteed en vervolgens uitgevoerd gaan worden. Volgens planning zal het werk, onder voorbehoud van de benodigde vergunningen, oktober 2011 worden gegund en aansluitend van start gaan. De civieltechnische werkzaamheden duren ongeveer 1 maand. De aanplant van de groenvoorziening zal plaatsvinden in het plantseizoen 2011-2012.

De periode tussen het vaststellen van het DO en de start van de uitvoering is nodig om de voor de uitvoering benodigde vergunningen te verkrijgen, een technische omschrijving op te stellen, een aannemer het werk te gunnen, materialen te bestellen, e.d.

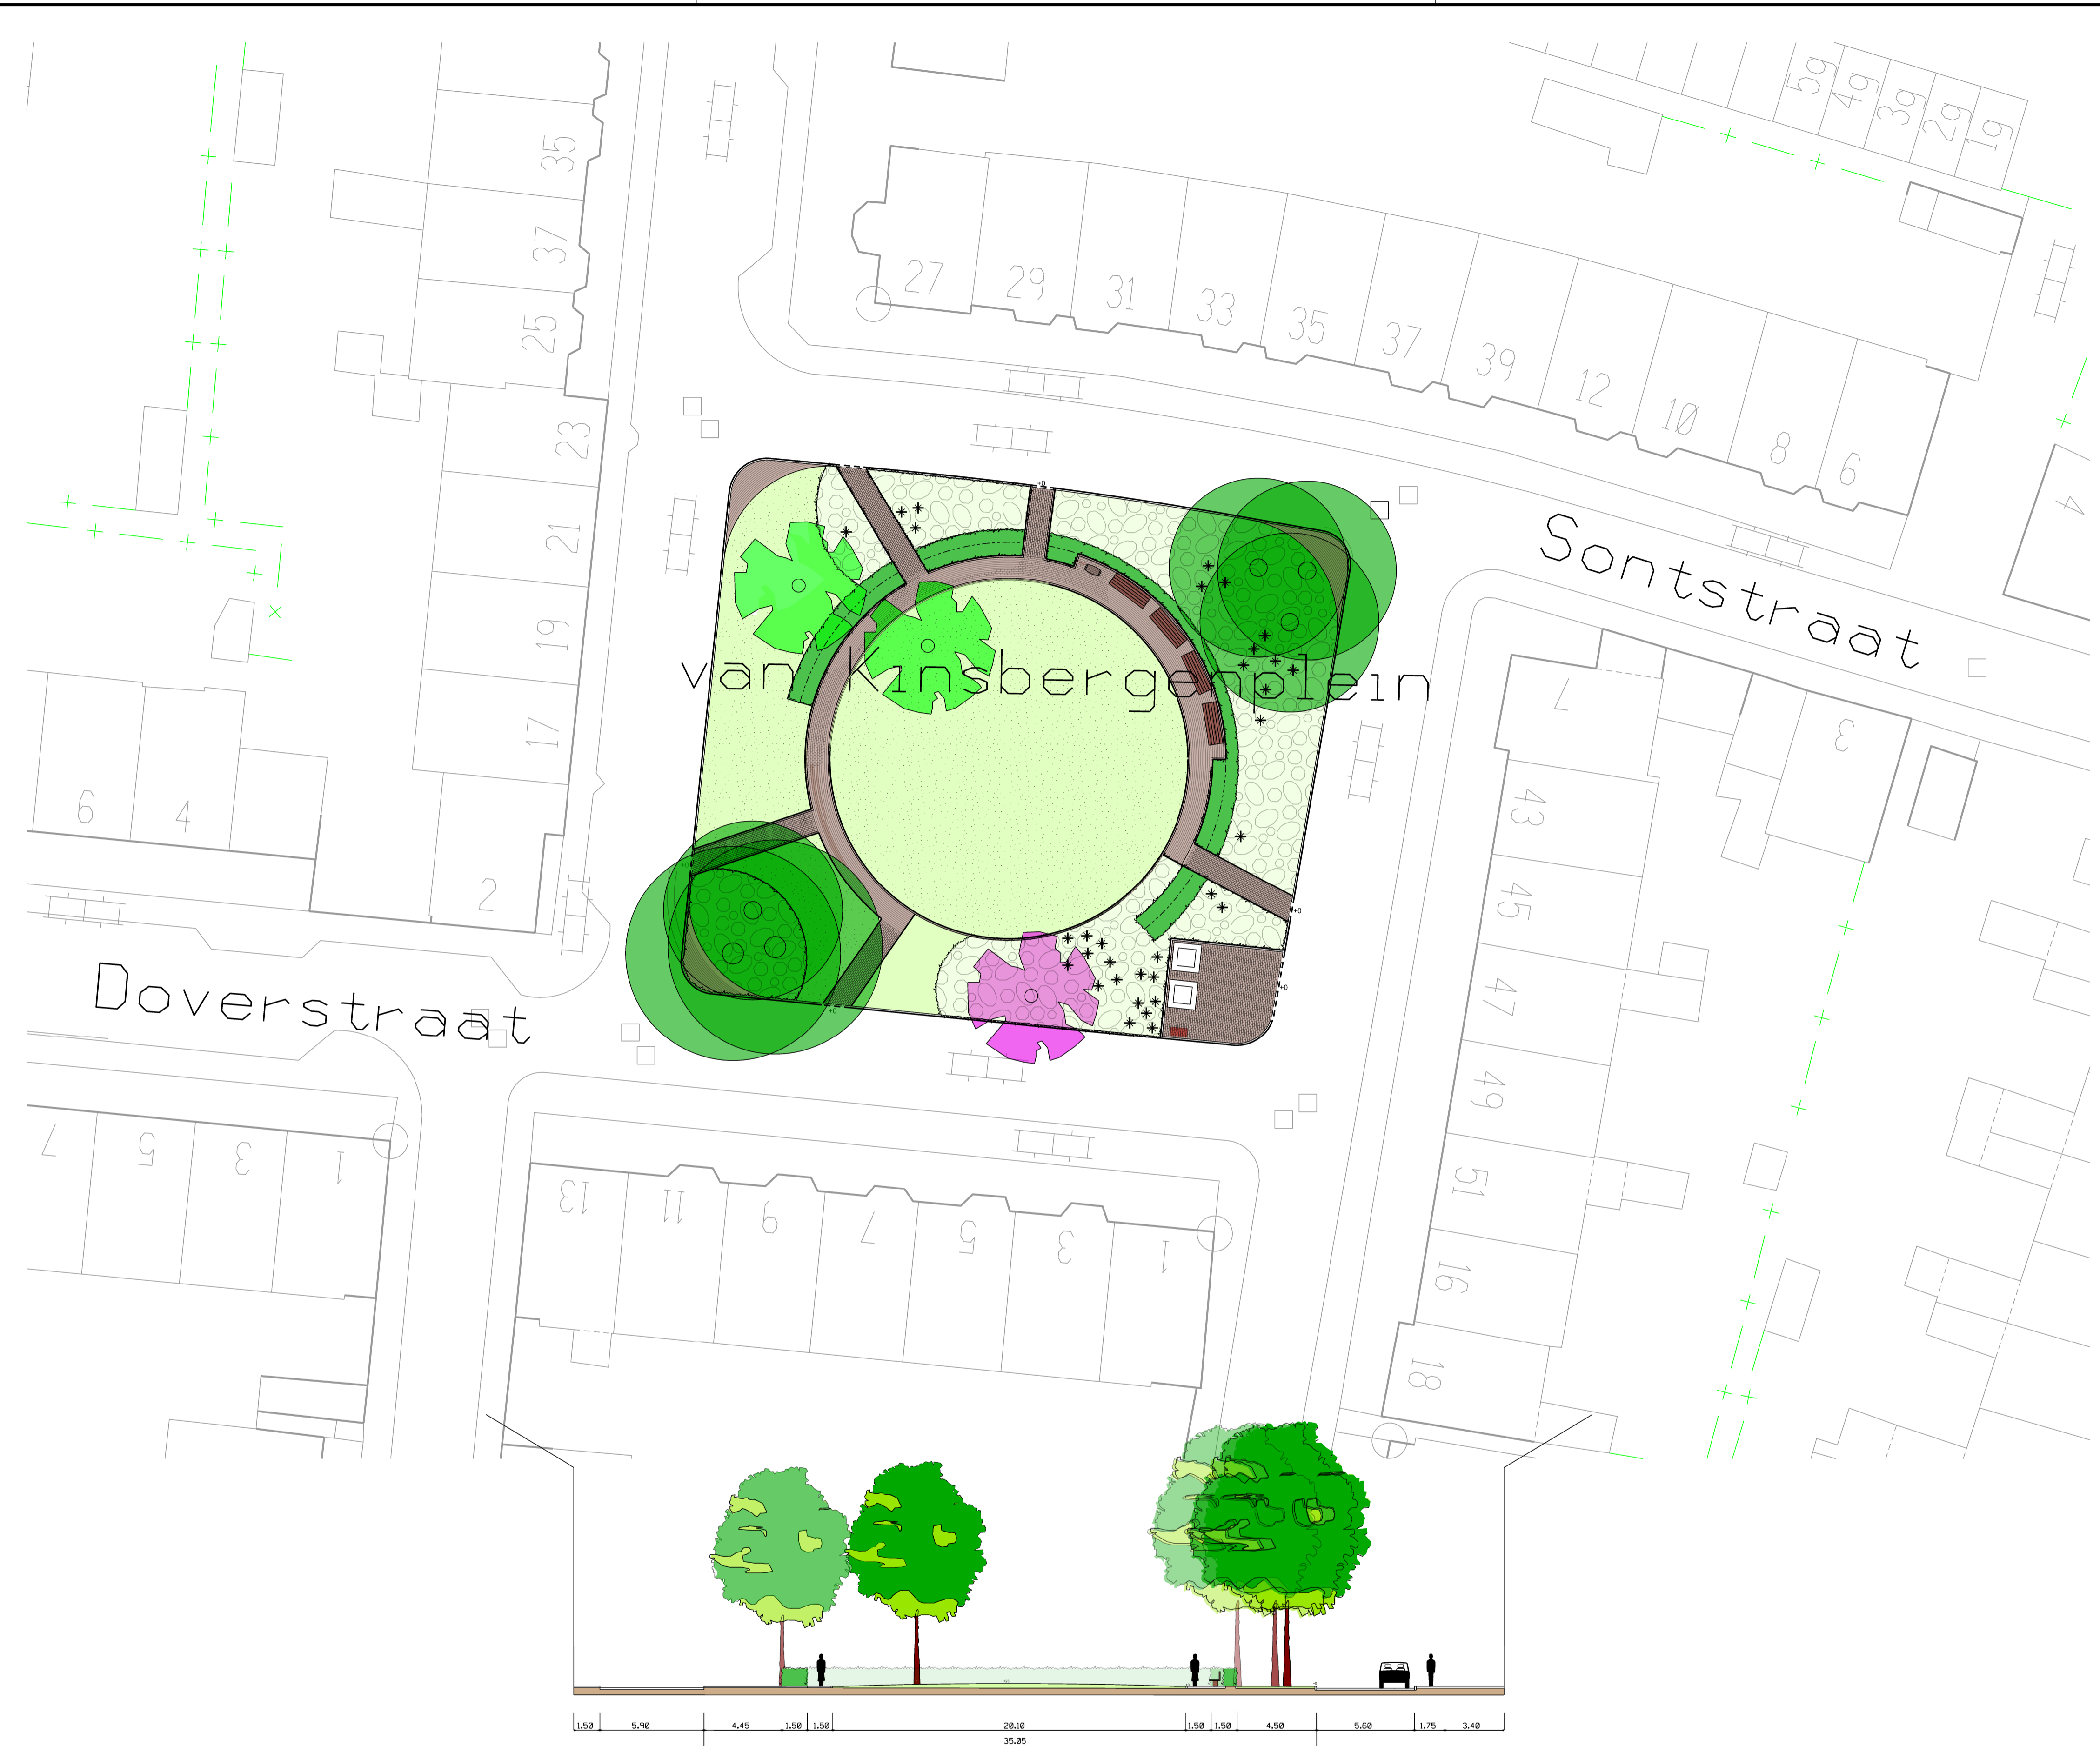
7. Bijlagen

- A. Definitief Ontwerp (DO), d.d. 11-05-2011, tekeningnummer 5442-C05
- B. Inspraakreacties en antwoorden, d.d. 11 mei 2011

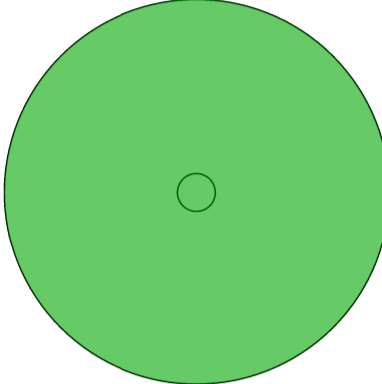
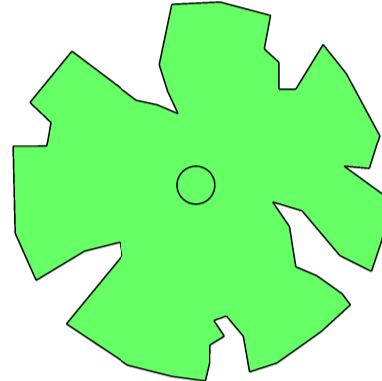
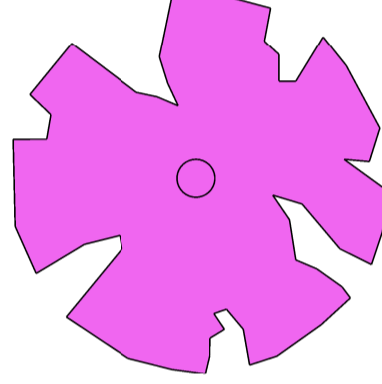

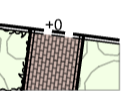

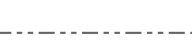
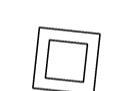






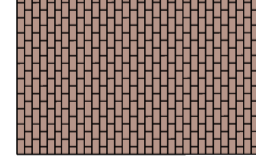
Het college van burgemeester en wethouders

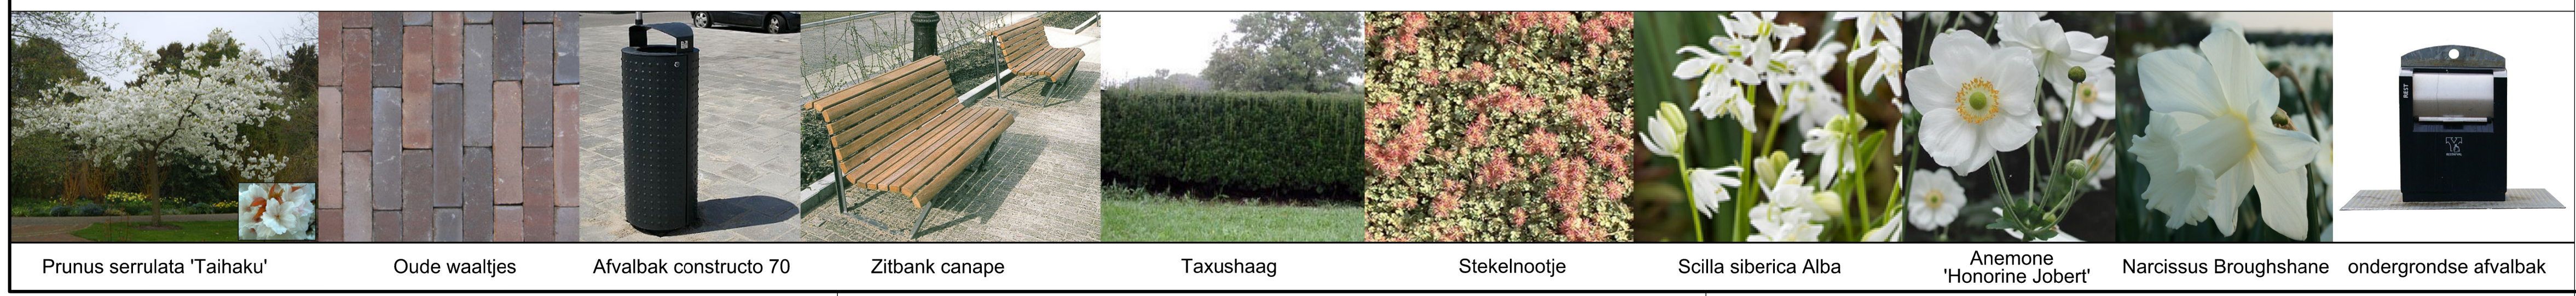
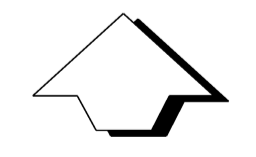
de secretaris

de burgemeester



Legenda

-  bestaande boom
-  nieuwe boom, Prunus serrulata taihaku
-  nieuwe boom, Zelkova serrata
-  brievenbus
-  verlaagde banden
-  verhoogde banden
-  palen met draad
-  bestaande onder grondse afvalbak
-  bank type canape
-  afvalbak constructo 70
-  Anemone 'Honorine Jobert'
-  Taxushaag
hoogte 100 cm
-  gazon
-  stekelnootje met bollen
Scilla siberica alba
Narcissus Broughshane
-  oude waaltjes stroom verband



RUIMTELIJK BELEID

Onderwerp: **Van Kinsbergenplein**
groenvoorziening DO

Haarlem

datum : 11-05-2011	medewerkers: G. van D. S.K.	tekening nummer: 5442-C05
schaal : 1:200	gecontroleerd:	
formaat : A1	G. van D.	
fase: DO		



Haarlem

Inspraaknotitie Van Kinsbergenplein

Datum: 11 mei 2011

Vraag	Antwoord gemeente	Vraagsteller
Algemeen		
<i>Positief</i>		
<ul style="list-style-type: none">▪ Prima plan, past goed bij de buurt, Karakter van plein is goed behouden gebleven▪ Fijn dat plein wordt opgeknapt na jaren achterstallig onderhoud▪ Over het algemeen prachtig ontwerp▪ Leuk, speels ontwerp, zal zeker een verbetering zijn▪ Mooie comfortabele bankjes		2, 3, 4, 5, 6, 8, 10, 11, 13, 15, 16, 17, 18
<i>Negatief</i>		
<ul style="list-style-type: none">▪ Slecht plan / onnodig: niets mis met huidige indeling, m.n. plaats vuilcontainers met brievenbus is heel goed / geldverspilling; gemeente heeft jaarlijks geen € 1.000 beschikbaar voor onderhoud; bewoners moeten dat zelf doen. Voor kosten herindeling kunnen tientallen jaren onderhoud worden verricht.▪ Onnodige uitgave in tijd van bezuinigingen, geld beter besteden aan veiligheid of schoonhouden fietspaden▪ Plein wordt hoofdzakelijk gebruikt door kinderen, dus zal niet lang netjes blijven▪ Over bepaalde punten is niet nagedacht▪ Plan al te rigoreus	Het is jammer dat u dit zo ervaart. Het Van Kinsbergplein wordt aangepakt met de intentie om het groene karakter van het plein te behouden. De nieuwe indeling van het plein en de beplantingskeuzes zijn gemaakt op basis van de randvoorwaarden. Het nu achterstallig onderhouden groen moet omgevormd worden naar een goed beheerbaar en goed te onderhouden groene inrichting.	1, 11, 14



Haarlem

Inspraaknotitie Van Kinsbergenplein

Toegankelijkheid, Verkeer & Parkeren		
<i>Toegankelijkheid</i>		
<ul style="list-style-type: none"> ▪ Voor sommige bewoners plein gedeeltelijk meer afgesloten dan daarvoor door verplaatsing van weg en aanleggen van bankjes: niet wenselijk. ▪ Looppatroon behouden ▪ Graag paadje/opgang naar plein vanaf hoek Van Kinsbergerstraat. Grootste 'loop' op plein is v.a. de Van Kinsbergenstraat/-plein (nr 1 / 2) richting Ter Heiderstraat (speeltuin/bakker/school etc.) en terug. Tevens prettiger voor de afvalbakken 	<p>Het parkachtige plein heeft krijgt een nieuwe indeling maar blijft echter vanaf alle zijdes toegankelijk. De loopafstanden krijgen nieuwe routes maar blijven qua afstanden praktisch gelijk.</p> <p>Ten aanzien van de toegankelijkheid van de afvalbakken. De opening van de bakken zal gericht worden op de straatzijde van de Van Kinsbergerstraat.</p>	10, 14, 16, 20
<i>Verkeer & Parkeren</i>		
<ul style="list-style-type: none"> ▪ Nieuwe indeling nodigt uit tot illegaal parkeren langs randen, gebeurt nu steeds meer ▪ Zorgen dat er niet geparkeerd wordt op het plein + hoeken. ▪ Inzet stoepverhogers voor auto's ▪ Minder scherpe hoeken: worden overreden door auto's ▪ Auto's op het plein vreselijk!!! 	<p>Om het (illegaal) parkeren van auto's op en rondom het parkachtige plein onmogelijk te maken, wordt de rand van het plein uitvoert met hoge banden. De bochtstralen van het plein zijn getoetst op de draaicirkels van voertuigen en hierop aangepast. Ter hoogte van de voetgangers doorsteken zullen de banden verlaagd worden aangebracht in verband met de toegankelijkheid voor kinderwagens en mindervalide gebruikers.</p>	1, 3, 4, 6, 7, 9, 10, 12, 16, 18, 20
Drempels aanleggen op hoeken van straten rond het plein i.v.m. veiligheid	<p>Bij de start van het project is bepaald dat het aanpassen van het straatprofiel niet binnen de scope van het project valt.</p> <p>Verkeerskundig is er geen aanleiding om drempels aan te brengen.</p>	3, 13, 18



Haarlem

Inspraaknotitie Van Kinsbergenplein

Groen / bomen		
<i>Bomen</i>		
<ul style="list-style-type: none">▪ Drie boompjes prullenbak behouden / zéér mooi herfstblad / horen bij het plein	De bomen zijn beoordeeld door een onderzoeksbureau gespecialiseerd in groen. Uit de onderzoeksresultaten is gebleken dat zij in slechte conditie verkeren met een zeer geringe levensverwachting hebben. Om deze reden worden de bomen vervangen door twee sierkersen, Prunus serrulata 'Taihaku'. Een kenmerkende boom met een hoge sierwaarde, koperrode jonge bladeren en een witte bloeiwijze.	4, 7, 9, 17
De boom voor nr 3 en 5 wordt weggehaald; wat komt er voor in de plaats?	De te verwijderen Zelkova aan de Doverstraat zal herplant worden.	10, 16
<i>Groen</i>		
<ul style="list-style-type: none">▪ Stekelnootje veel te laag, nodigt uit tot doorlopen / groenblijven winter	Er is gekozen voor het aanplanten van het Stekelnootje om een rustige basis met een sterke structuur te creëren op het plein. Het Stekelnootje is in verband met de eigenschappen van het plantje een geschikte beplantingssoort. De functionele beplantingseigenschappen betreffen een sterke laagblijvende bodembedekker, die goed betreedbaar is. De sierwaarde van het Stekelnootje wordt gevonden in de subtiele bloei en dat het groenblijvend overwintert. Tevens is de beplanting geschikt om met bollen en andere voorjaarsbloeiers mee te combineren.	4, 9



Haarlem

Inspraaknotitie Van Kinsbergenplein

<ul style="list-style-type: none">▪ Hoge beplanting <u>tussen</u> stekelnootje▪ Wij zouden graag zien dat er iets hogere beplanting komt in de vorm van lage struikjes, zodat de groene uitstraling behouden blijft.	Om hoogte accenten te creëren op het plein wordt het aanplanten van verspreid staande groepen Anemone japonica 'Honorine Jobert' toegevoegd aan het ontwerp. De Anemone japonica 'Honorine Jobert' bloeit lang. Vanaf juli-augustus verschijnen perfect gevormde witte bloemen met een goudgeel hart. Deze blijven het beeld bepalen tot ver in oktober. Tevens geven de uitgebloeide bloemen een sierwaarde aan het winterbeeld.	7, 12, 17, 18
<ul style="list-style-type: none">▪ Planten/bloembakken op plein, bewoners kunnen zelf plantjes planten en verzorgen	De toe te passen beplanting wordt in de vaste grond aangebracht. Het plaatsen van bloembakken wordt door de gemeente niet aangemoedigd. Tenzij er een participatie overeenkomst wordt getekend, tussen de gemeente en bewoners. Voor meer informatie kunt u ook terecht op de website van de gemeente Haarlem, www.haarlem.nl/haarlem-a-z/groen-in-haarlem/ , groen in de wijk.	12
<ul style="list-style-type: none">▪ Taxushaag te hoog, ontnemt uitzicht op plein▪ Meer open structuur (dus geen haag) ivm met de veiligheid van de kinderen die er veel spelen.▪ Open karakter van het plein graag behouden▪ Buxushaag te strak, liever iets speelser▪ Taxus is giftig▪ Geen haag ivm hangjongeren	De Taxushaag draagt bij aan de nieuwe structuur van het plein. De haag zal 1.00 meter hoog worden en hiermee het uitzicht op het plein minimaal beïnvloeden. Taxus in haagvorm geeft omdat deze gesnoeid wordt geen vruchten. De taxus zelf is dan ook niet giftig, dit geldt wel voor de vruchten van een vrij uitgroeiende Taxus. Door dat de haag laag blijft zal het voor hangjongeren niet uitnodigen om zich er achter te verschuilen.	4, 8, 9, 10, 14, 18, 20
<ul style="list-style-type: none">▪ Gazon met graszoden; zaaien nooit succes geweest (veel kale plekken).	Het toepassen van graszoden is geen garantie ter voorkoming van kale plekken. Wel zullen er maatregelen genomen worden om het gras goed aan te laten slaan. In de kiemperiode zal het grasveld afgezet worden met hekken zodat de grasmat de kans krijgt om goed tot ontwikkeling te komen.	5, 16, 18
<ul style="list-style-type: none">▪ Grasveld avontuurlijker maker door heuveltjes.	Het grasveld zal in een lichte bolling gelegd worden met een hoogte verschil van 20cm.	13, 18



Haarlem

Inspraaknotitie Van Kinsbergenplein

Spelen		
<ul style="list-style-type: none">▪ Iets natuurlijk om mee/op te spelen toevoegen▪ Bijvoorbeeld stronkjes aan grasrand om op te klimmen en/of heuveltje maken. Dit ontmoedigt tevens voetballende kinderen. Feit is dat kinderen op het plein gaan spelen. Als er iets avontuurlijks is laten ze de plantjes heel en gaan ze niet voetballen.▪ Oude boom: iets leuks voor het plein? Leuke picknicktafel met stoeltjes voor kinderen of iets anders als aandenken	Het hergebruiken van de boom in de vorm van speelaanleiding is niet realiseerbaar. Op het moment dat de stronken een toegepast worden als speelobject dienen deze te voldoen aan het Warenwetbesluit Attractie- & Speeltoestellen (WAS). Het omvormen van de boom is om deze reden niet uitvoerbaar. Voetballen wordt door de gekozen inrichting niet aangemoedigd. Er komen geen doeltjes op het veld echter het trappen van een balletje voor de jongere jeugd is wel mogelijk.	3, 7, 9, 12
Knikkertegel/put behouden, wordt veel door de kinderen gebruikt	De nieuwe bestratingskeuze, gebakken klinkers, is niet geschikt om te knikkeren.	5, 7, 9
Straatmeubilair		
<i>Verlichting</i>		
<ul style="list-style-type: none">▪ Verlichting bij de bankjes om hangjeugd te ontmoedigen▪ Verlichting voor veiliger gevoel	Het plan is getoetst door een verlichtingsdeskundige en voldoet aan de verlichtingsnorm.	3, 9, 12, 13
<i>Afvalinzameling</i>		
<ul style="list-style-type: none">▪ graag een ondergrondse bak gerealiseerd voor plastic en eventueel papier en bij gebrek aan plaats op het Theemspanrealiseren▪ Opritje naar ondergrondse containers niet duidelijk. Is er nu ook niet. Mensen gaan daar hun auto parkeren. Wellicht op die plek de brievenbus zetten?▪ Ronde pad laten aansluiten op vuilcontainers, anders zal looppad ontstaan (kortste weg met zwaar afval	<ul style="list-style-type: none">▪ Er worden momenteel door de gemeente geen extra ondergrondse containers bij geplaatst voor plastic en papier.▪ De bestrating voor de containers wordt aangebracht in verband met het ledigen van de bakken. Parkeren wordt geweerd door de hoge banden rondom het plein.	2, 15, 16, 18



Haarlem

Inspraaknotitie Van Kinsbergenplein

<i>Brievenbus</i>		
<ul style="list-style-type: none">▪ de nieuwe locatiebrievenbus is heel onhandig (niet in de gebruiksroute voor fietsers). Bovendien staat de brievenbus dan pal voor een huisraam▪ brievenbus laten staan▪ Graag de brievenbus bij de afvalbakken	De locatie van de brievenbus is in het ontwerp aangepast.	1, 7, 9, 10, 12, 15, 19
Overige		
Bladerkorf	Het plaatsen van bladerkorven valt niet binnen de scope van het project.	7, 10, 12
Plein (m.u.v. paden) verboden voor honden maken en een bord plaatsen. In ieder geval verplichten poep op te ruimen s.v.p.!	Honden mogen alleen uitgelaten worden in de daarvoor aangemerkte hondenuitlaatzones. Het is de verantwoordelijkheid van de hondenbezitters om zich hieraan te houden.	3, 7, 9, 10, 12, 13, 16, 18
<ul style="list-style-type: none">▪ Naambordje “Van Kinsbergenplein”: niet meer leesbaar, graag vervangen	Het vervangen van het straatnaambord is doorgegeven aan de beherende dienst.	7
<ul style="list-style-type: none">▪ Eventueel middenplein stukje bestraten voor vuurkorf of kerstboom	Openvuur in de openbare ruimte wordt door de gemeente niet aangemoedigd. Het treffen van voorzieningen ten behoeve van een kerstboom wordt niet gefaciliteerd.	9
<ul style="list-style-type: none">▪ Palen met draad om plein overbodig▪ Eventueel plein omheinen	De tekening die tijdens de inspraakavond besproken is geeft verwarrende informatie ten aanzien van het toepassen van paal en draad. De tekening is op dit punt aangepast. Het plein wordt uitgevoerd zonder omheining en zonder paal en draad.	10, 12, 17
Wanneer uitvoering werkzaamheden	Na bestuurlijke vaststelling zal de uitvoeringsvoorbereiding starten en zal in het plantseizoen van 2011-2012 gestart worden met de uitvoering.	10