

Oplegvel Collegebesluit

Portefeuille R. van Doorn
Auteur Dhr. M Stam
Telefoon 0235113411 E-mail: mstam@haarlem.nl
WZ/POGV Reg.nr. 2012/47493
Te kopiëren: 3
B & W-vergadering van 21 februari 2012

Onderwerp

Vaststellen definitief ontwerp (DO) Molenplas

DOEL: Besluiten

Het college is bevoegd het definitief ontwerp vast te stellen.

B&W

1. Het college stelt, op basis van de inspraakreacties, het definitief ontwerp (DO) van de Molenplas vast.
2. De kosten van het besluit bedragen € 67.000. De kosten worden gedekt uit de exploitatieposten Water op Normniveau brengen (WON) €40.000,- en Integraal Waterplan Haarlem (IWP) € 27.000,-.
3. Insprekers en participanten ontvangen na besluitvorming informatie over dit besluit; de media krijgen een persbericht.
4. Het besluit van het college wordt ter informatie gestuurd aan de commissie Beheer.

Collegebesluit

Onderwerp: Vaststellen definitief ontwerp (DO) Molenplas

Reg. Nummer: 2012/47493

1. Inleiding

Dit project betreft de aanleg van een zandstrandje en een zwemvoorziening in de Molenplas. In 2009 heeft de gemeente de Molenplas aangemeld, op verzoek van de provincie Noord-Holland, als nieuwe zwemlocatie in het buitenwater. Hierop heeft over een periode van twee zwemseizoenen de provincie de Molenplas periodiek geïnspecteerd op veiligheidscriteria en heeft het Hoogheemraadschap van Rijnland periodiek de waterkwaliteit gecontroleerd.

Eind 2011 heeft het Hoogheemraadschap van Rijnland in een rapportage positief geadviseerd over de waterkwaliteit van de Molenplas. Hierop is het traject gestart voor officiële aanwijzing tot zwemlocatie. Deze aanwijzing is geregeld via Europese wetgeving en wordt gecoördineerd door de provincie. Haarlem heeft een inspanningsverplichting ten aanzien van een aantal veiligheids- en inrichtingsmaatregelen voor aanwijzing van een Categorie-D zwemlocatie (minimale inrichtingsvariant), waaraan met dit project invulling wordt gegeven. Officieel geldt er nu, zoals op alle locaties in Nederland die niet vermeld staan als officiële zwemlocatie, een zwemverbod. Overige knelpunten zijn puin op de bodem en het ontbreken van een scheiding tussen zwem- en vaarrecreatie. Vanuit de zorgplicht van de gemeente bestaat de behoefte om de bestaande knelpunten aan te pakken en een 'recreatiewaardige' locatie in te richten.

2. Besluitpunten college

1. Het college stelt, op basis van de inspraakreacties, het definitief ontwerp (DO) van de Molenplas vast.
2. De kosten van het besluit bedragen € 67.000. De kosten worden gedekt uit de exploitatieposten Water op Normniveau brengen (WON) €40.000,- en Integraal Waterplan Haarlem (IWP) € 27.000,-.
3. Insprekers en participanten ontvangen na besluitvorming informatie over dit besluit; de media krijgen een persbericht.
4. Het besluit van het college wordt ter informatie gestuurd aan de commissie Beheer.

3. Beoogd resultaat

Met het project wordt voorzien in een officiële, recreatiewaardige en robuuste zwemlocatie.

4. Argumenten

Het voorstel past in de officiële aanwijzing tot zwemlocatie

Officieel geldt er nu, zoals op alle locaties in Nederland die niet vermeld staan als officiële zwemlocatie, een zwemverbod. Door officiële aanwijzing wordt dit zwemverbod opgeheven. Hiermee wordt gefaciliteerd in het bestaande gebruik.

De inrichting van de zwemlocatie voldoet aan Europese veiligheids- en inrichtingsmaatregelen

De provincie heeft knelpunten in de veiligheid geconstateerd in de vorm van puin op de bodem, het ontbreken van een scheiding tussen zwem- en vaarrecreatie en slechte toegankelijkheid van het water. Het ontwerp voorziet in verbeterde toegankelijkheid van het water, bodemverbetering ter plaatse van de trappen,

informatievoorziening (over waterdiepte en duikverbod) en een ballenlijn om vaar- en zwemrecreatie te scheiden.

Hiermee voldoet de Molenplas aan de veiligheids- en inrichtingsmaatregelen van een Categorie-D zwemlocatie.

De inrichting van de zwemlocatie is robuust en (groot) onderhoudsarm

In de eerste helft van 2011 is de houten beschoeiing vervangen voor gerecycled kunststof. Hierbij is de constructie gedimensioneerd op intensief recreatief gebruik. De aanleg van het zandstrandje wordt gekenmerkt door betonnen elementen. Dit is nodig om het strandje te beschermen tegen erosie, door gebruik en weersinvloeden. De toelichting in de bijlage gaat hierop verder in. Verder is de zandpartij toegankelijk voor onderhoudsvoertuigen.

In het kader van heroverweging wordt bespaard op de kosten

Door versoering in materialisatie van de betonbanden en de trappen zijn de kosten ongeveer € 20.000,- lager geworden dan aanvankelijk door de aannemer geoffreerd.

De beheerskosten

Met de aanleg van het zandstrandje is in principe geen sprake van areaaluitbreiding. Het zand komt immers in de plaats van een intensief onderhouden gazon. Echter, het zand moet periodiek gereinigd en aangevuld worden. Thans dient de beheerder de ballenlijn aan het einde van het zwemseizoen te verwijderen, te reinigen en vóór aanvang van het zwemseizoen weer terug te plaatsen.

Gezien de beperkte omvang van de herinrichting wordt geen forse toename van recreanten verwacht. Intensivering van beheer wordt dan ook niet nodig geacht. Wel wordt hierop in 2012 gemonitord. Blijkt, gedurende het seizoen, aanvullende reiniging of het legen van prullenbakken nodig, dan wordt dit meegenomen in het beheercontract met Spaarnelanden.

Het (zwem)water blijft in beheer bij Rijnland. Rijnland blijft periodiek de waterkwaliteit controleren in het zwemseizoen. Hieraan zijn voor Haarlem géén kosten verbonden.

De provincie blijft periodieke Veiligheidsinspecties verrichten in het zwemseizoen. Hieraan zijn voor Haarlem géén kosten verbonden. Wel dient de beheerder eventueel geconstateerde gebreken aan te pakken.

De beheerkosten zijn na de werkzaamheden iets, doch niet significant, hoger dan de huidige beheerkosten.

Het definitief ontwerp heeft de inspraak doorlopen

In mei 2011 heeft afstemming plaatsgevonden met de wijkraad over de voorgenomen werkzaamheden. Ook zijn de plannen besproken met de uitbater van restaurant De Molenplas. Van 17 november 2011 tot en met 29 december 2011 is het mogelijk geweest om in te spreken op het ontwerp voor het zandstrandje. De bewoners, direct wonende aan het Molenplaspark zijn over de inspraak geïnformeerd per brief en de bezoekers van het park met informatieborden die in het park langs de voetpaden zijn geplaatst. Ook is een tekening opgehangen in het restaurant De Molenplas.

Het merendeel van de insprekers is positief, maar heeft vragen over plandetaillering. Reacties gaan met name over beheeraspecten en vrees voor toename in overlast, doordat men toename in recreanten verwacht. Zoals vermeld

wordt geen forse toename van recreanten verwacht en wordt dan ook geen toename in overlast verwacht. Wel wordt hier op gemonitord tijdens—en geëvalueerd na afloop van—het badseizoen. Zowel ten aanzien van beheer als handhaving. De inspraakreacties, inclusief beantwoording, zijn als bijlage toegevoegd.

5. Kanttekeningen

Interne participatie heeft enkele scenario's opgeleverd ten aanzien van onderhoudbaarheid van het toekomstige zandstrandje. Als blijkt dat het zand regelmatig en overmatig bevuild raakt (buiten de marge van de dienstverleningsovereenkomst met Spaarnelanden), dan zal het zand worden ingezaaid met gras. De overige voorzieningen blijven dan aanwezig. Het 'strandje' wordt daarmee een 'ligweide'.

Het plan omvat verbetering van de openbare ruimte, om te kunnen faciliteren in het bestaande gebruik, die nu als onveilig wordt beschouwd door de provincie. Deel van de dekking bestaat uit exploitatiegeld voor beheer en onderhoud. De keuze om deze verbetering te dekken uit beheer en onderhoudsmiddelen vond plaats in 2009, vóór het collegebesluit over nota scenario's medio 2011. Om de druk op beheer en onderhoudsgelden beperkt te houden is ook financiering gevonden in het Integraal Waterplan Haarlem.

6. Uitvoering

Na vaststelling van het DO kan direct over worden gegaan tot opdrachtverlening aan de aannemer. De aannemer verwacht ca. 2 à 3 weken nodig te hebben. Eind april, bij de start van het zwemseizoen 2012, moet het strand gereed zijn en moet ook het grasveld rondom dit strand weer helemaal hersteld zijn.

De projectkosten (incl. VAT) worden geraamd op €67.000,-. De kosten worden gedekt uit de exploitatieposten Water op Normniveau brengen (WON) €40.000,- en Integraal Waterplan Haarlem (IWP) € 27.000,-.

7. Bijlagen




1. Definitief Ontwerp Molenplasoever dd. 01-02-2012
2. Inspraakreacties Zandstrandje Molenplas

Het college van burgemeester en wethouders,

de secretaris

de burgemeester

Aanleg Zandstrandje Molenplasoever

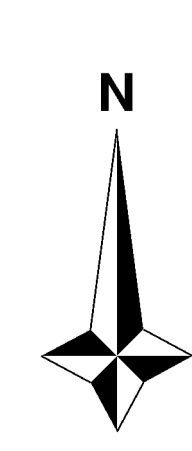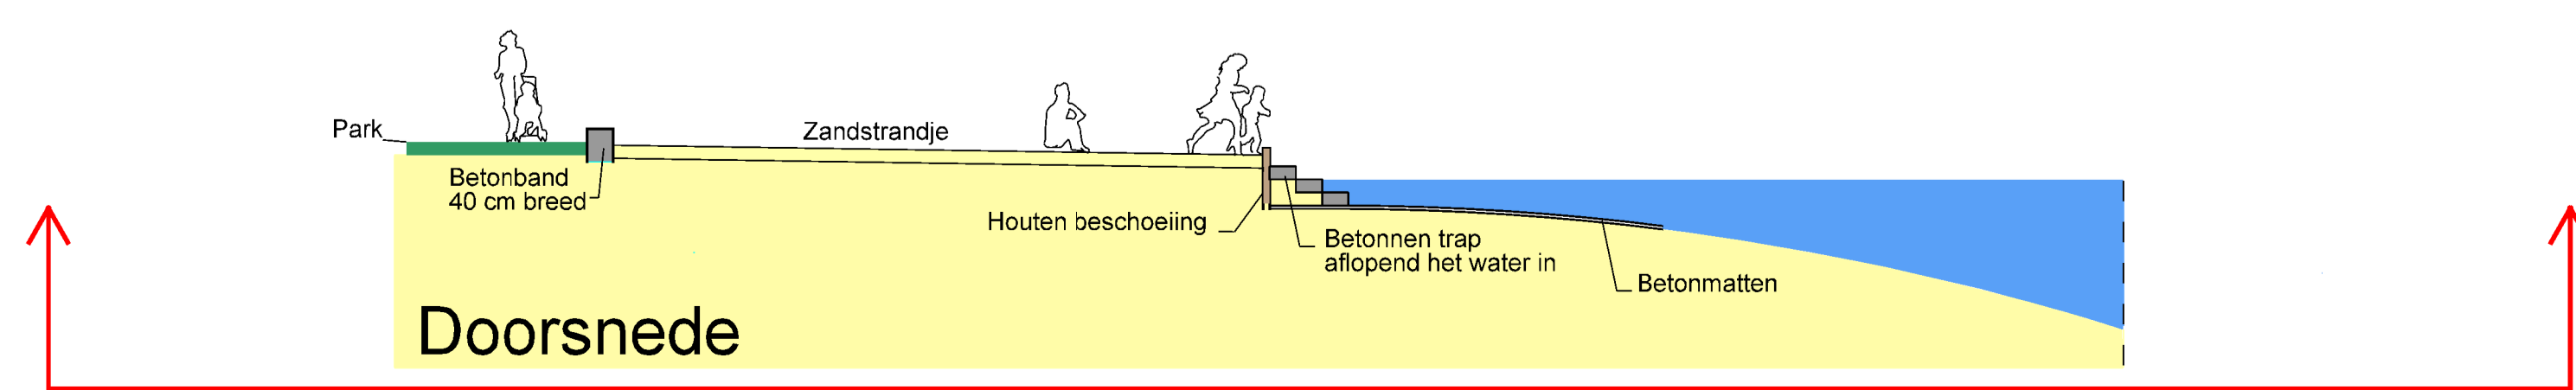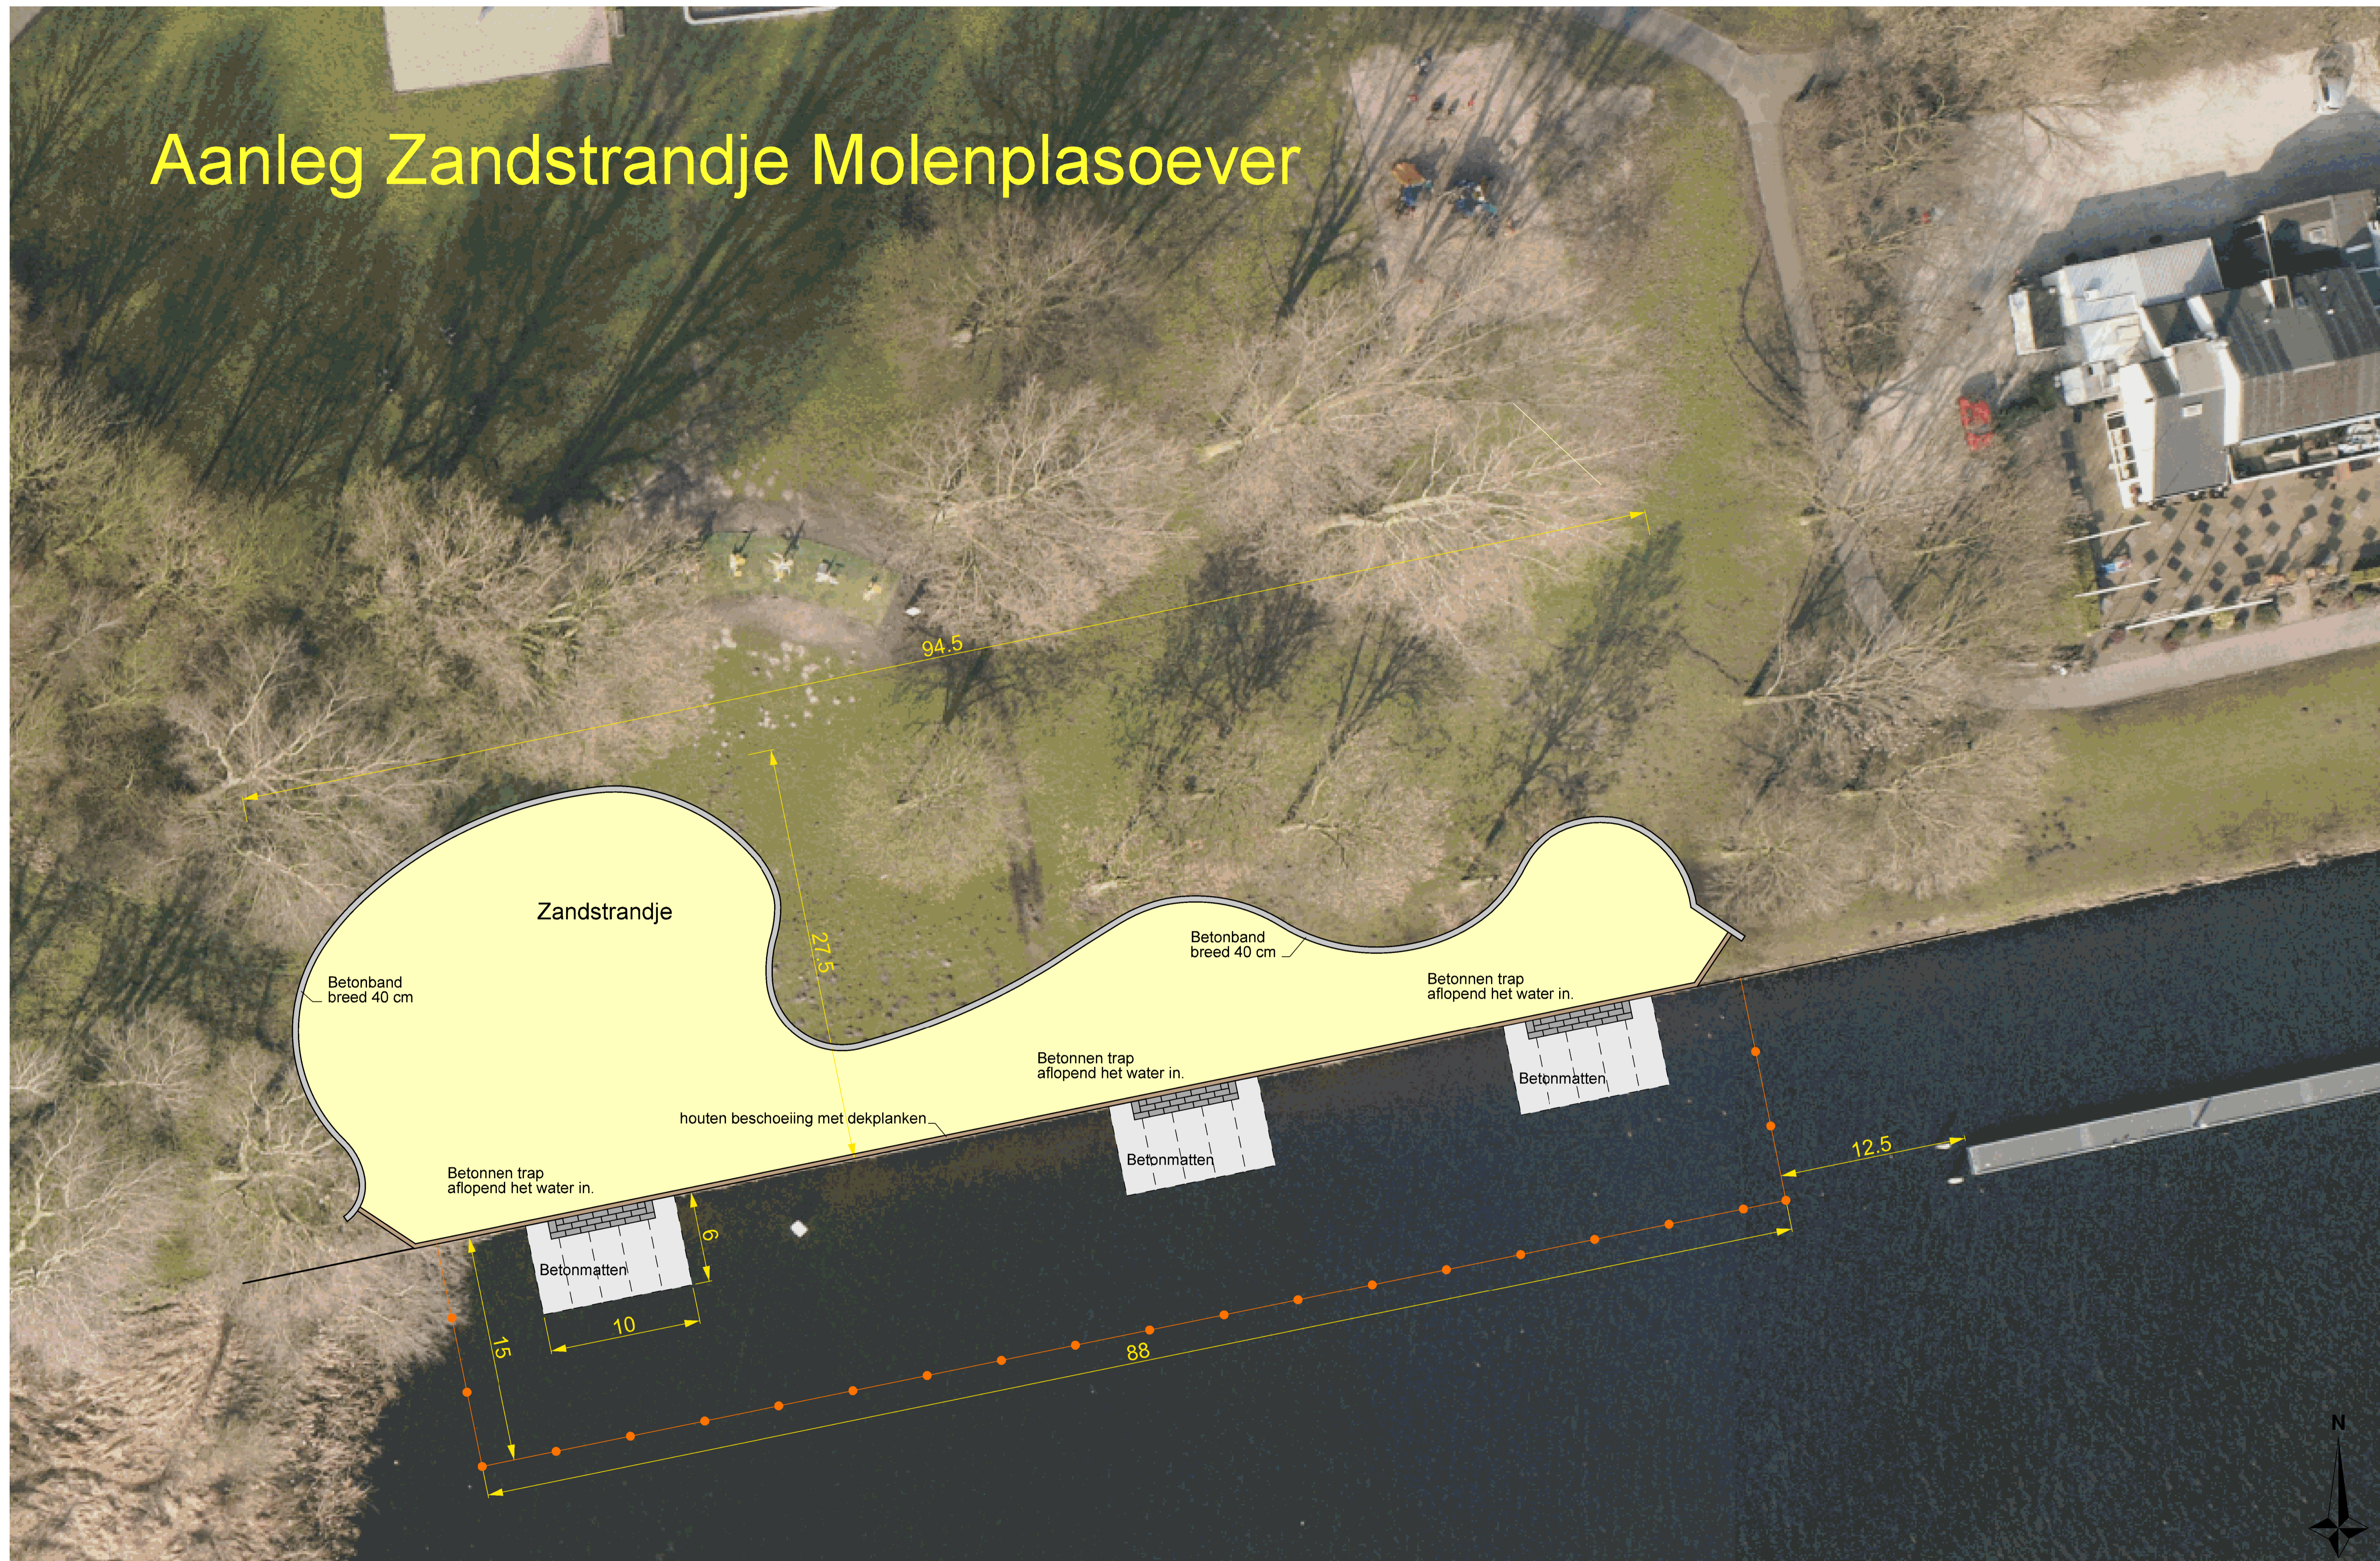

RUIMTELIJK BELEID		
Onderwerp: Aanleg Zandstrandje Molenplasoever.		
datum : 01-02-2012	medewerkers:	tekening nummer: 921LS002
schaal : 1 : 200	M.D. E.W.	
formaat : A1	gecontroleerd:	
fase: D. O.		

Inspraaknotitie Aanleg zandstrandje, Molenplas

Inspraakreacties:

Datum: 29 december 2011

Locatie: Molenplas, aanleg zandstrandje

Van 17 november 2011 tot 29 december heeft het Voorlopig Ontwerp van het zandstrandje aan de Molenplas ter inzage gelegen.

In totaal zijn hier 53 inspraakreacties op binnengekomen. Deze inspraakreacties zijn in deze inspraaknotitie opgenomen en beantwoord.

Vraag	Antwoord gemeente	Nummer
Algemene punten:		
Hoe wordt de toestroom van recreanten, de grotere hoeveelheid bezoekers opgevangen, die op het strand afkomt. Ook wat betreft de parkeercapaciteit voor zowel de auto als de fiets?	<p>Het Molenpark wordt op dit moment al goed bezocht. Het strandje zal niet actief onder de aandacht worden gebracht. We verwachten daarom dat het bezoekersaantal niet extreem zal stijgen. Wel verwachten we dat de aanleg de situatie voor zwemmers die er voorheen al waren, verbetert, door de aanleg van trappen en de verbetering van de bodem rondom de trappen.</p> <p>Na het eerste zomerseizoen wordt de aanleg geëvalueerd en wordt bekeken of de parkeervoorzieningen moeten worden uitgebreid.</p>	
Hoe wordt voorkomen dat het strand vervuild wordt door hondenpoep?	In de gemeente Haarlem geldt een opruimplicht voor hondenpoep. Ook geldt overal een aanlijnverplichting voor honden, behoudens losloopgebieden. Deze plichten gelden ook in het park. Ten noorden van het restaurant is een losloopgebied. Ook hier geldt een opruimplicht. Volgens de beheerder van de speelplaats en de zandbak ten noorden van het strand doet zich het probleem van hondenpoep hier niet voor.	
Hoe wordt het park schoongehouden? Komen er extra vuilnisbakken?	De gemeente is van plan om in het hoogseizoen meer toezicht te houden en indien nodig meer onderhoud te plegen. Vanaf 1 januari is de gemeente gestart met het zogenaamde "beeldgestuurd reinigen". Dit betekent dat er niet op vaste tijden wordt gereinigd, maar op basis van gebruik en noodzaak. Als het strand intensiever gebruikt wordt, dan moet er dus vaker gereinigd worden.	
Inspraakreacties		
Het Molenplas strandje is een prima initiatief, maar kan niet alleen worden	Zie hiervoor pagina 1 "algemene punten"	1, 5, 17,



Haarlem

Inspraaknotitie Aanleg zandstrandje, Molenplas

<p>uitgevoerd als er niet ook duidelijkheid is over randvoorwaarden in het voorstel. Meer recreatie, meer bezoekers. Blijven er geleden beschikbaar voor het schoonhouden van het strand/park en parkeerterrein?</p> <p>Nu wordt er af en toe ook in het park gebarbequed in de zomer. Rotzooi blijft achter, dit zal ook in de toekomst schoon gehouden moeten worden, in de dagelijkse frequentie bij mooi weer.</p> <p>De huidige schoonmaak voldoet redelijk voor het huidige bezoekersaantal door het hele jaar.</p> <p>Behalve dat de schoonmaakauto's dwars over de grasvelden rijden en de grasvelden kapot maken met hun diepe bandensporen, vooral als het erg nat is.</p>	<p>Dit verandert niet met de komst van het strandje. De frequentie van legen van prullenbakken en schoonhouden van het park wordt in de toekomst bepaald door de mate van gebruik van het park en de noodzaak tot reinigen.</p> <p>Het probleem van rijden in het park is bekend. Ook bezoekers doen dit incidenteel. In overleg met handhavers en politie zal daar het komend seizoen meer op worden gehandhaafd. Ook zal er in combinatie met de werkzaamheden aan de Peelweg worden gekeken of er een betere inrichting kan worden gemaakt, waarbij dit wordt tegengegaan.</p>	<p>25, 33, 39, 42, 43, 48</p>
<p>Prima idee, het is een genoegen te zien hoe op mooie zomerdagen het park gebruikt wordt. Dit "strand" geeft toegevoegde waarde.</p> <p>Wordt het puin in het water ter plekke verwijderd?</p> <p>Worden de vuilnisbakken op topdagen vaker geleegd?</p> <p>Is in het plan ook een douche voorzien?</p>	<p>De steenbestorting langs de beschoeiing is bedoeld om de oever te beschermen. Door wind en stroming is het niet mogelijk om dit puin te verwijderen en te vervangen door bijvoorbeeld zand. De bodem wordt in het verlengde van de trappen afgedekt met betonmatten, vanaf de kant tot het punt waar men niet meer kan staan, maar verder kan zwemmen. Tussen de trappen wordt het niet afgevlakt of afgedekt met betonmatten.</p> <p>Als dit nodig is wordt er vaker geleegd. Zie ook pagina 1 "algemene punten".</p> <p>In het plan is geen douche voorzien.</p>	<p>2, 5, 6, 7, 17, 26, 29, 33, 42, 44, 45, 47</p>
<p>Hoe te handhaven dat er geen honden op het strand lopen en dat er geen hondenpoep blijft liggen?</p>	<p>Zie pagina 1 "algemene punten".</p>	<p>5, 8, 13, 19, 22, 23, 24, 26, 29,</p>



Haarlem

Inspraaknotitie Aanleg zandstrandje, Molenplas

		37, 43, 44, 46, 48, 49
<p>Op zich een aardig initiatief, maar het zandstrandje zal veel meer publiek naar het park doen trekken dan tot nu toe het geval is. In de plannen is niet te zien van evt. aanpassingen van aantal parkeerplaatsen en te voorzien is daarom dat dit parkeeroverlast, ook in de buurt, gaat geven.</p> <p>Ook is er geen voorzieningen te zien qua toilet.</p> <p>Wat gebeurt er met de huidige beweegtoestellen?</p> <p>Hoe komt de ambulance erdoor tijdens de drukte? Het is nu al lastig.</p>	<p>De parkeergelegenheid wordt vooralsnog niet uitgebreid. Zie ook pagina 1 "algemene punten".</p> <p>De aanleg van een toilet in het park was al voorzien. Volgens planning wordt deze medio het strand-/zwemseizoen 2012 geplaatst.</p> <p>De beweegtoestellen blijven staan waar zij nu staan.</p> <p>De ambulance en andere hulpdiensten kunnen te allen tijde het terrein bereiken.</p>	4, 9, 21, 26, 33, 37, 38, 39, 44, 47
<p>Het park is momenteel redelijk rustig. Het aanleg van een strandje kan extra bezoekers aantrekken waardoor het drukker wordt.</p> <p>Niet wenselijk is de kans op geluidsoverlast, rommel in het park, 's avonds en 's nachts hangjongeren op het strandje, drank, geschreeuw enz.</p> <p>Wordt er voorzien in meer toezicht?</p> <p>De maten van het 'strandje' zijn op het ontwerp niet te zien. Het lijkt alsof voor het strandje een deel van de begroeiing aan de linkerkant moet wijken.</p>	<p>Zie pagina 1 "algemene punten".</p> <p>Geluidsoverlast is inderdaad niet wenselijk. We verwachten niet dat het bezoekersaantal extreem zal stijgen als gevolg van de komst van het zandstrandje. Dit geldt ook voor jongeren die van het park gebruik maken. Na het eerste zomerseizoen wordt de aanleg geëvalueerd.</p> <p>Het gebied krijgt in het hoogseizoen meer aandacht van toezicht.</p> <p>De lengte van het strand is ca 90 meter. De breedte van het strand is ca 26 meter. Voor de aanleg van het strand wordt geen begroeiing verwijderd.</p>	3, 14, 17, 18, 21, 22, 25, 26, 37, 39, 42, 43, 45, 47, 49
<p>Goed plan!</p>	<p>Bedankt voor uw reactie</p>	7, 12, 15, 16, 25, 26, 27, 28, 30, 32, 34, 35, 36, 45, 50, 51, 52,



Haarlem

Inspraaknotitie Aanleg zandstrandje, Molenplas

		53
<p>Dit gebied is een park in een woonwijk en geen recreatiegebied.</p> <p>Idee kost veel geld, terwijl er zoveel andere dingen in Haarlem belangrijker zijn.</p> <p>Het afschermen van een zwemgebied is zinloos, speedboot-aso's hebben daar lak aan, nog meer kans op ongevallen.</p> <p>Er wordt nu al niet of nauwelijks gezwommen en dat zal niet veranderen als er een strandje is, dus kansloos project.</p> <p>Als het maar een beetje warm is, heb je een algenplaag, ieder jaar weer, dus weinig zwemmen.</p>	<p>Dit is onjuist. Het gebied is een groengebied waarin recreatieve voorzieningen mogelijk zijn.</p> <p>De prioritering van belangen is voor iedereen anders.</p> <p>Het afschermen van de zwemlocatie om andere waterrecreatie tegen te houden achten wij wel zinvol. Deze mening wordt gedeeld door de Provincie Noord-Holland die het aanbrengen van een afscherming als verplichting stelt.</p> <p>Uit de reacties en inspecties van de Provincie Noord-Holland komt een ander beeld naar voren. Veel mensen zwemmen hier graag en zijn erg blij met de voorzieningen die aangebracht gaan worden.</p> <p>Het hoogheemraadschap heeft het gebied enkele jaren lang gecontroleerd op waterkwaliteit en deze locatie als voldoende veilig voor een zwemlocatie aangemerkt. Op basis van deze metingen wordt dit gebied door de Provincie Noord-Holland als zwemlocatie aangemerkt.</p>	5, 45
<p>Komen er ook bankjes waarop ik rustig (?) kan zitten? Want er is nu een groot gebrek aan zitbankjes in het park. De bankjes die er staan, staan alle langs fietspad-asfalt met brommers.</p>	<p>Er komen geen extra bankjes. Wel wordt het zandstrand afgeschermd door een betonnen rand. Deze is ook geschikt om rustig op te zitten.</p>	50
<p>De Molenplas is een van de plekken waar ik graag windsurf en zwem. In het water stappen was met name afgelopen jaar lastig door het puin op de bodem. Ik hoop echter wel dat er een plekje overblijft waar windsurfers de ballenlijn kunnen passeren. Het mooiste is een klein stukje (surf)strand waar geen ballenlijn ligt.</p> <p>Wat is de afstand tussen de steiger en de ballenlijn?</p>	<p>Er komt geen onderbreking in de ballenlijn. Windsurfers kunnen opstappen bij de steiger.</p> <p>De afstand tussen steiger en ballenlijn is ca. 13 meter.</p>	10, 19, 26, 46
<p>Leuk plan, als er maar geen bomen voor gekapt hoeven te worden. Op hete dagen maken veel mensen gebruik van de schaduw onder de bomen.</p>	<p>Er worden geen bomen gekapt voor de aanleg van dit strandje.</p>	11
<p>Bij mooi weer wordt er door de jeugd gezwommen, waarbij de steiger de meest favoriete plek is, hier wordt vanaf gesprongen en gedoken. Bij de aanleg van de vorig jaar vernieuwde steiger is door de gemeente bewust</p>	<p>Uit onze gegevens is niet meer te achterhalen of het rietlandje destijds is aangelegd als recreatiestrand of dat dit gelijk al bedoeld is als natuurgelijklende oever voor begroeiing.</p>	19, 31, 46



Haarlem

Inspraaknotitie Aanleg zandstrandje, Molenplas

<p>gekozen deze niet te voorzien van een zwemtrap met het idee dat de jeugd er niet meer vanaf zou springen en duiken. Maar de jeugd trok zich uiteraard niets van aan.</p> <p>Twee jaar geleden werden we aangenaam verblijd met fitnessstoestellen, grote zandbak en nieuwe speeltoestellen, als daar ook nog een strandje bij bedacht wordt dan zit alles wel erg dicht op elkaar. En dan maar niet te spreken over het water, waar straks de boten die aan de binnenkant van de steiger willen afmeren, zich moeten manouvreren tussen de bollenlijn en de steiger, en zwemmende kinderen die van de kop van de steiger gaan afduiken om naar het zwemgedeelte te zwemmen?</p> <p>Ons voorstel zou dan zijn haal het riet grotendeels weg en herstel in in 1975 aangelegde strandje, vul het aan met zand, markeer de zandplaat met een ballenlijn en maak voor de jeugd in het afgezette gedeelte van de plas een drijvend vlot.</p>	<p>Volgens de stadsecoloog is dit tenminste al sinds 1979 een met wilgenstruiken begroeide aanwas. Inmiddels heeft deze bestaande aanwas een eigen natuurwaarde, die meer variatie voor het gehele park geeft. De aanwas creëert aan de parkzijde een besloten en voor de wind beschermd stukje park, welke meer variatie in flora en fauna geeft. De aanwas kan nu niet meer zonder meer verwijderd worden. Indien dit weggehaald wordt moet in het kader van de Flora- en Faunawet eerst een ander stuk natte oeverbegroeiing aangelegd worden.</p> <p>Om praktische en ecologische redenen is er daarom gekozen voor de aanleg van een zandstrand ten oosten van deze aanwas, achter de beschoeiing.</p>	
<p>Voor de veiligheid een grotere afstand tussen de steiger en het afgezette zwemgedeelte.</p> <p>Het lijkt ons verstandig om de betonmatten aan één stuk door te leggen, zodat er genoeg ruimte is om het water in en uit te knnen en dan ben meteen af van de rommel voor de beschoeiing.</p> <p>Het lijkt ons leuk om voor de wat oudere jeugd twee drijvende pontons verder in het water te leggen, zodat de jeugd daarvan af kan springen en duiken, want op die manier hou je ze weg bij de steiger voor het theehuis.</p> <p>Is het mogelijk om het zwemgedeelte door te laten lopen tot en met het rieteiland ook bekend als Kikkereiland, want daar is een zachte zandbodem en kinderen kunnen daar staan en het loopt langzaam af naar het diepe.</p> <p>Voor de mensen die gebruik maken van het park als recreatiegebied een sanitaire voorziening? Want nu zie je de mensen tussen de struiken poepen en plassen en het wc-papier dat ze gebruiken waait in het rond.</p>	<p>De afstand tussen steiger en ballenlijn is ca 13 meter. Dit is ons inziens voldoende.</p> <p>Het doorleggen van de betonmatten over de hele lengte van het zandstrand is relatief duur. Met de drie trappen zijn er goede mogelijkheden om het water in te gaan.</p> <p>Het aanbrengen van twee drijvende pontons past niet in het budget dat de gemeente Haarlem heeft voor het zandstrand.</p> <p>Dit kan wel, maar voor zover wij weten is dit geen zandbodem, maar zogenaamd drijvend land. Als dit intensief gebruikt wordt door spelende kinderen zal dit steeds verder afbreken/afkalven, waardoor dit langzaam verdwijnt. Het rietlandje is zeer geschikt voor watervogels en heeft daarom ecologische waarde.</p> <p>Een toiletvoorziening was al voorzien en wordt volgens planning medio het strand-/zwemseizoen van 2012 aangebracht.</p>	26, 46
<p>Is er behoefte aan een zwemmogelijkheid voor volwassenen en kinderen met zwemdiploma of aan een strandje met speelmogelijkheid in en met water voor</p>	<p>Er is een behoefte aan een plek waar men makkelijk(er) het water kan betreden om te gaan zwemmen. De Molenplas is, door</p>	40, 42, 43



Haarlem

Inspraaknotitie Aanleg zandstrandje, Molenplas

<p>peuters? Het strandje komt vlakbij het speelgebied van de allerkleinsten, alhoewel met afscheiding, zal het toch aantrekkingskracht hebben met misschien vervelende gevolgen. Als het puur om een zwemgelegenheid gaat, vraag ik me af of de aanleg van een strandje nodig is; of je nu op gras of zand ligt, het gaat om de mogelijkheid om te zwemmen en het liefst een heel toegankelijke.</p>	<p>de snel aflopende bodem geen plek voor kleine kinderen om in het water te spelen.</p> <p>Het liggen in het zand geeft een andere beleving aan het geheel dan wanneer het een grasveld is. Er is in de weide omgeving voldoende gras. Men kan in dit geval kiezen of men op het gras of in het zand wil liggen.</p>	
<p>Hoe wordt voorkomen dat het zand gebruikt wordt als kattenbak? Met spelende kinderen vormt dit een gezondheidsrisico.</p> <p>In het kader van duurzaamheid kan gekozen worden om zo min mogelijk hout toe te passen, maar gerecycled kunststof gebruiken. Dit heeft een langere levensduur.</p> <p>Op welk niveau ligt de betonrand rondom het strand? Als dit iets boven maaiveld is wordt misschien voorkomen dat in de herfst bladeren het strand opwaaien.</p> <p>Een leuning tpv de trap naar het water is ook aan te raden.</p>	<p>Voor het zandstrandje geldt hetzelfde als voor de zandbak. Door de afdeling Beheer wordt de kwaliteit van het zand een aantal keer per jaar gecontroleerd.</p> <p>De beschoeiing langs de Molenplas is van gerecycled kunststof. Deze wordt verder niet gewijzigd. Verder wordt er voor het strand geen hout toegepast.</p> <p>De betonrand van de afscheiding ligt ca. 30 cm boven het maaiveld.</p> <p>Een leuning wordt vooralsnog niet aangebracht.</p>	41
<p>Wordt het zand in de zandbak regelmatig ververs?</p>	<p>Zie voorgaande inspraakreactie en beantwoording.</p>	42
<p>Het is geldverspilling omdat het strandje maar enkele maanden per jaar geschikt zal zijn voor dit soort recreatie, door de Nederlandse klimatologische omstandigheden. In oktober, november, december, januari, februari, maart, april en een deel van mei zal het niet gebruikt worden.</p>	<p>Voor het gehele Molenpark geldt dit. Men kan er wel wandelen en kinderen kunnen er spelen.</p>	43
<p>Wat is de visie van de gemeente op het park? Hoe wordt ervoor gezorgd dat de open ruimte behouden blijft?</p> <p>Er is recentelijk al een zeer grote nieuwe zandbak (ook leuk voor honden) aangelegd.</p> <p>Skatebaan die elders overlast gaf is verplaatst naar het park.</p> <p>Fitnessapparatuur is geplaatst, voor wie?</p> <p>Het park staat regelmatig voor een groot deel onder water doordat de afwatering niet werkt (begin 2011 nog kunnen schaatsen op het bevroren</p>	<p>De open ruimte blijft behouden doordat het strand afgescheiden wordt met een band, die hooguit 30 cm hoog is.</p> <p>Deze wordt niet gewijzigd.</p> <p>De skatebaan blijft liggen waar deze nu is.</p> <p>Voor iedereen die daar gebruik van wil maken.</p> <p>Er is in het park drainage aangebracht. Het regenwater zakt door de grond en wordt door middel van pompen afgevoerd. Het is</p>	46, 48



Haarlem

Inspraaknotitie Aanleg zandstrandje, Molenplas

<p>gras). Heeft dit geen prioriteit boven het aanleggen van strand?</p> <p>Mollenplaag waardoor het spelen voor kinderen verzwikte enkels oplevert.</p> <p>Bomen die 35 jaar geleden zijn geplant die inmiddels zo groot zijn dat ze al het licht en zicht op de Molenplas wegnemen uit de huizen.</p> <p>Begin jaren 80 was er een strandje buiten de beschoeiing. Dit is er eigenlijk nog steeds, maar het is volgegroeid met riet en wilgentakken. Is het opruimen hiervan en bijstorten van zand niet voldoende om een eerste poging te doen?</p> <p>Geen bankjes plaatsen bij het nieuwe strandje. Anders wordt dit een nieuwe hangplek met overal glasscherven.</p>	<p>bekend dat er natte plekken blijven, waar het water langzamer wegzakt. Bij de beheerder is dit bekend en er wordt regelmatig na hevige regenval gecontroleerd of het systeem werkt.</p> <p>Mollen zijn een algemeen probleem. Sinds enige tijd is het weer mogelijk om deze te bestrijden, voorheen waren zij beschermd. De wijze van bestrijden gaat gepaard met het afzetten van het gebied voor langere tijd. De succesfactor hierbij is laag. Om deze redenen worden mollen niet actief bestreden.</p> <p>Het kappen of snoeien van bomen valt buiten de begrenzing van dit project.</p> <p>Zie eerdere reactie.</p> <p>Er komen geen nieuwe bankjes bij het strand.</p>	
---	---	--