


# AFVALWATER TRANSPORTGEHAAL "PARKLAAN"



Gevel impressie fase 1  
inpassing in omgeving

maart 2011

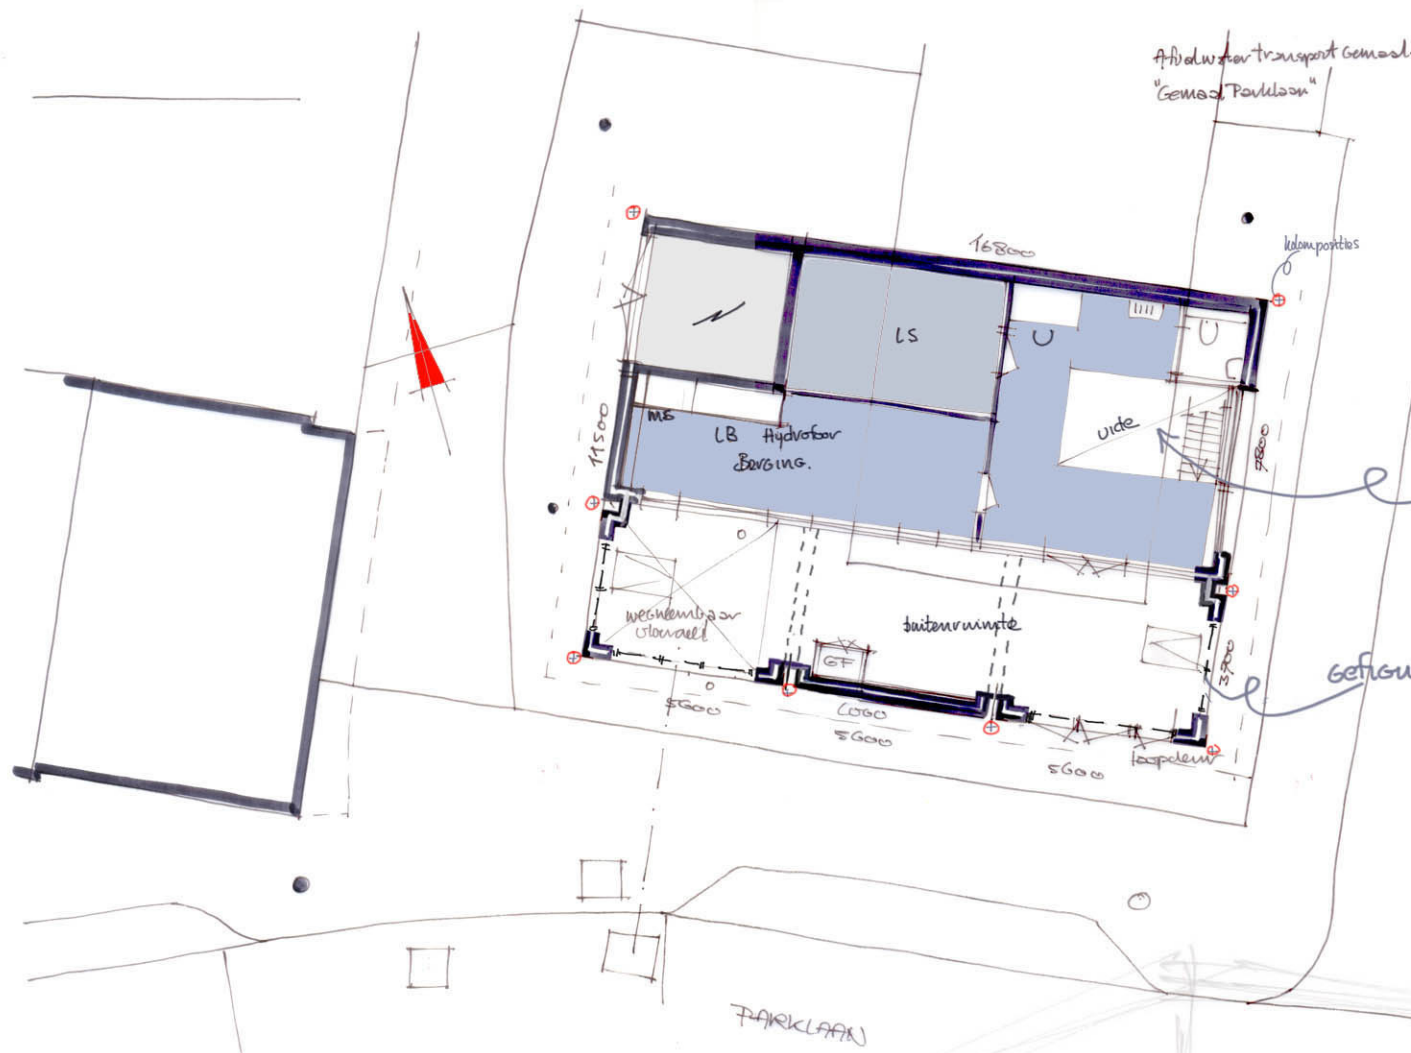

zicht op pompenkelder

gefigureerd hekwerk

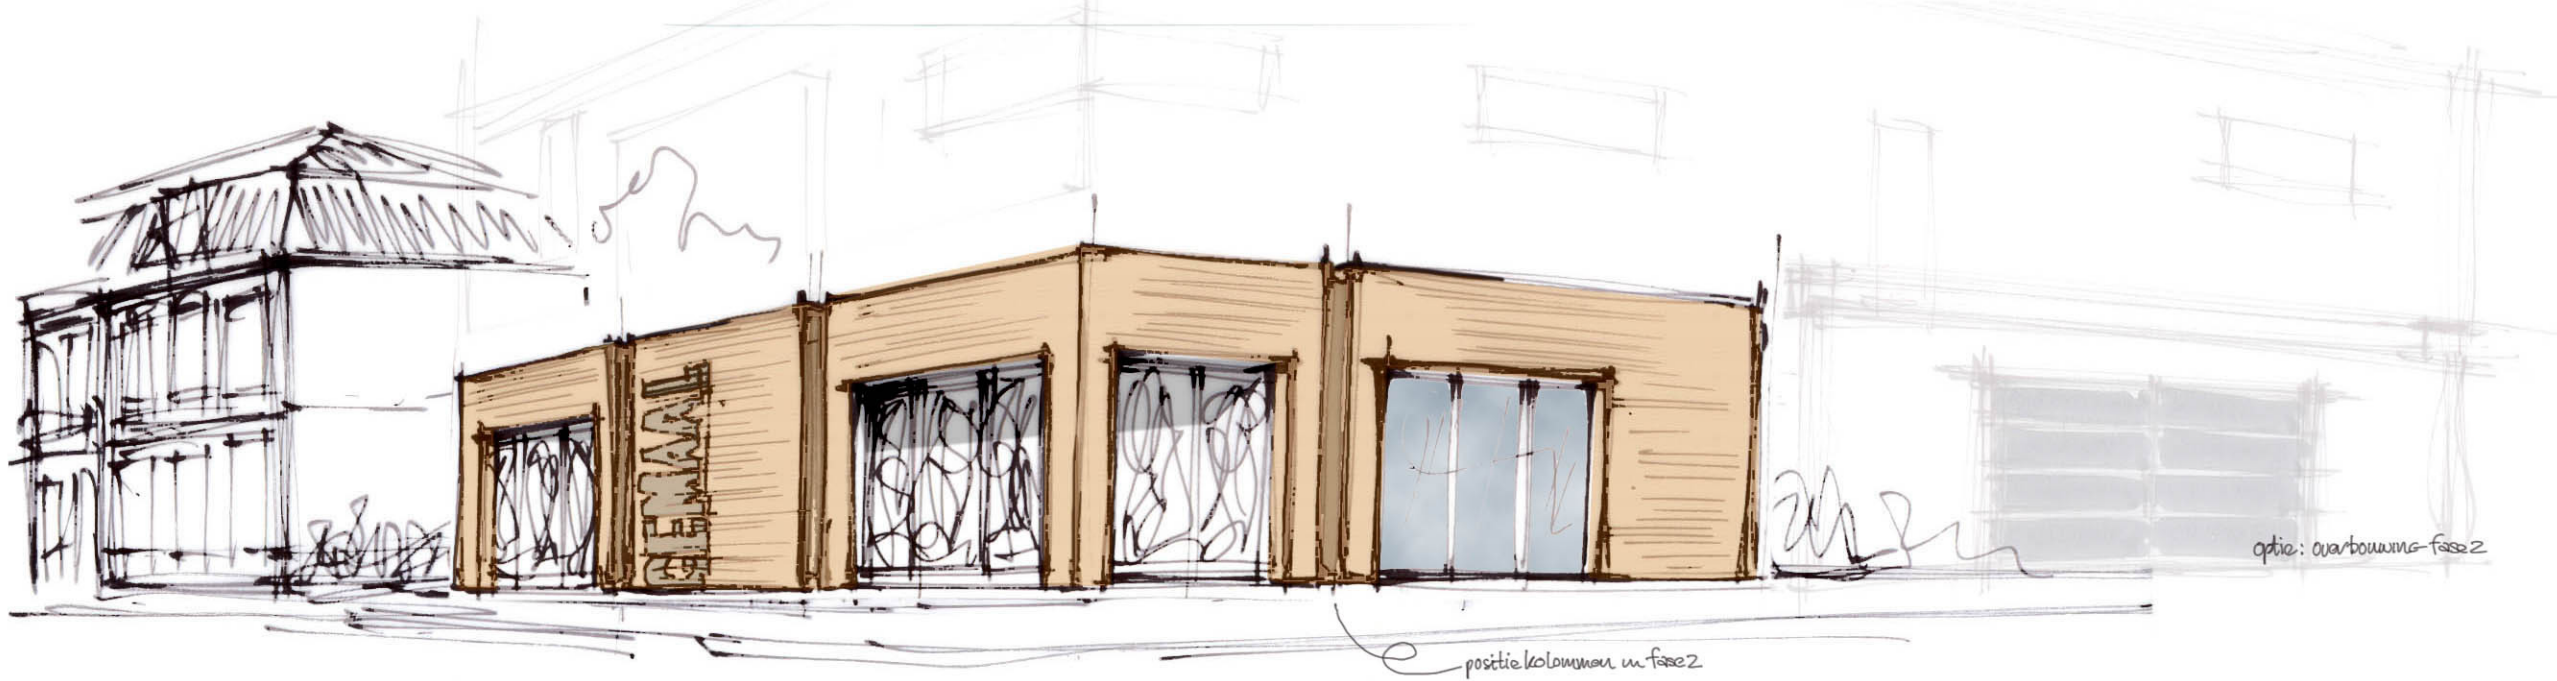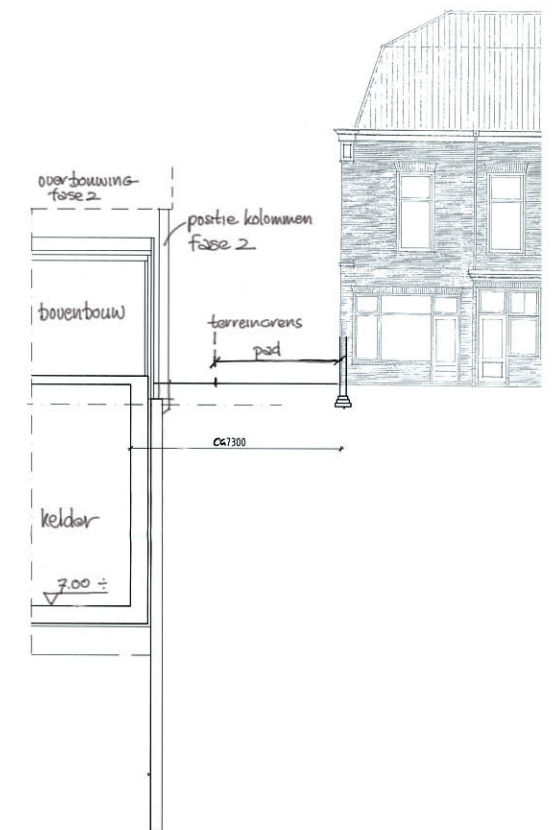

postie kolommen in fase 2