

A
E000

RENVOOI

tekeningnummer

Bestaande situatie
omschrijving
12.03 Haarlem Schalkwijk
projectnummer en projectnaam


Schets fase A0 formaat 1/500 schaal

Gemeente Haarlem
opdrachtgever



12 december 2014
datum

JCAU
JO COENEN
ARCHITECTS & URBANISTS B.V.

J CAU
Jo Coenen
Architects & Urbanists
Keizersgracht 126
1015 CW Amsterdam
0205307010
www.jcoenen.com

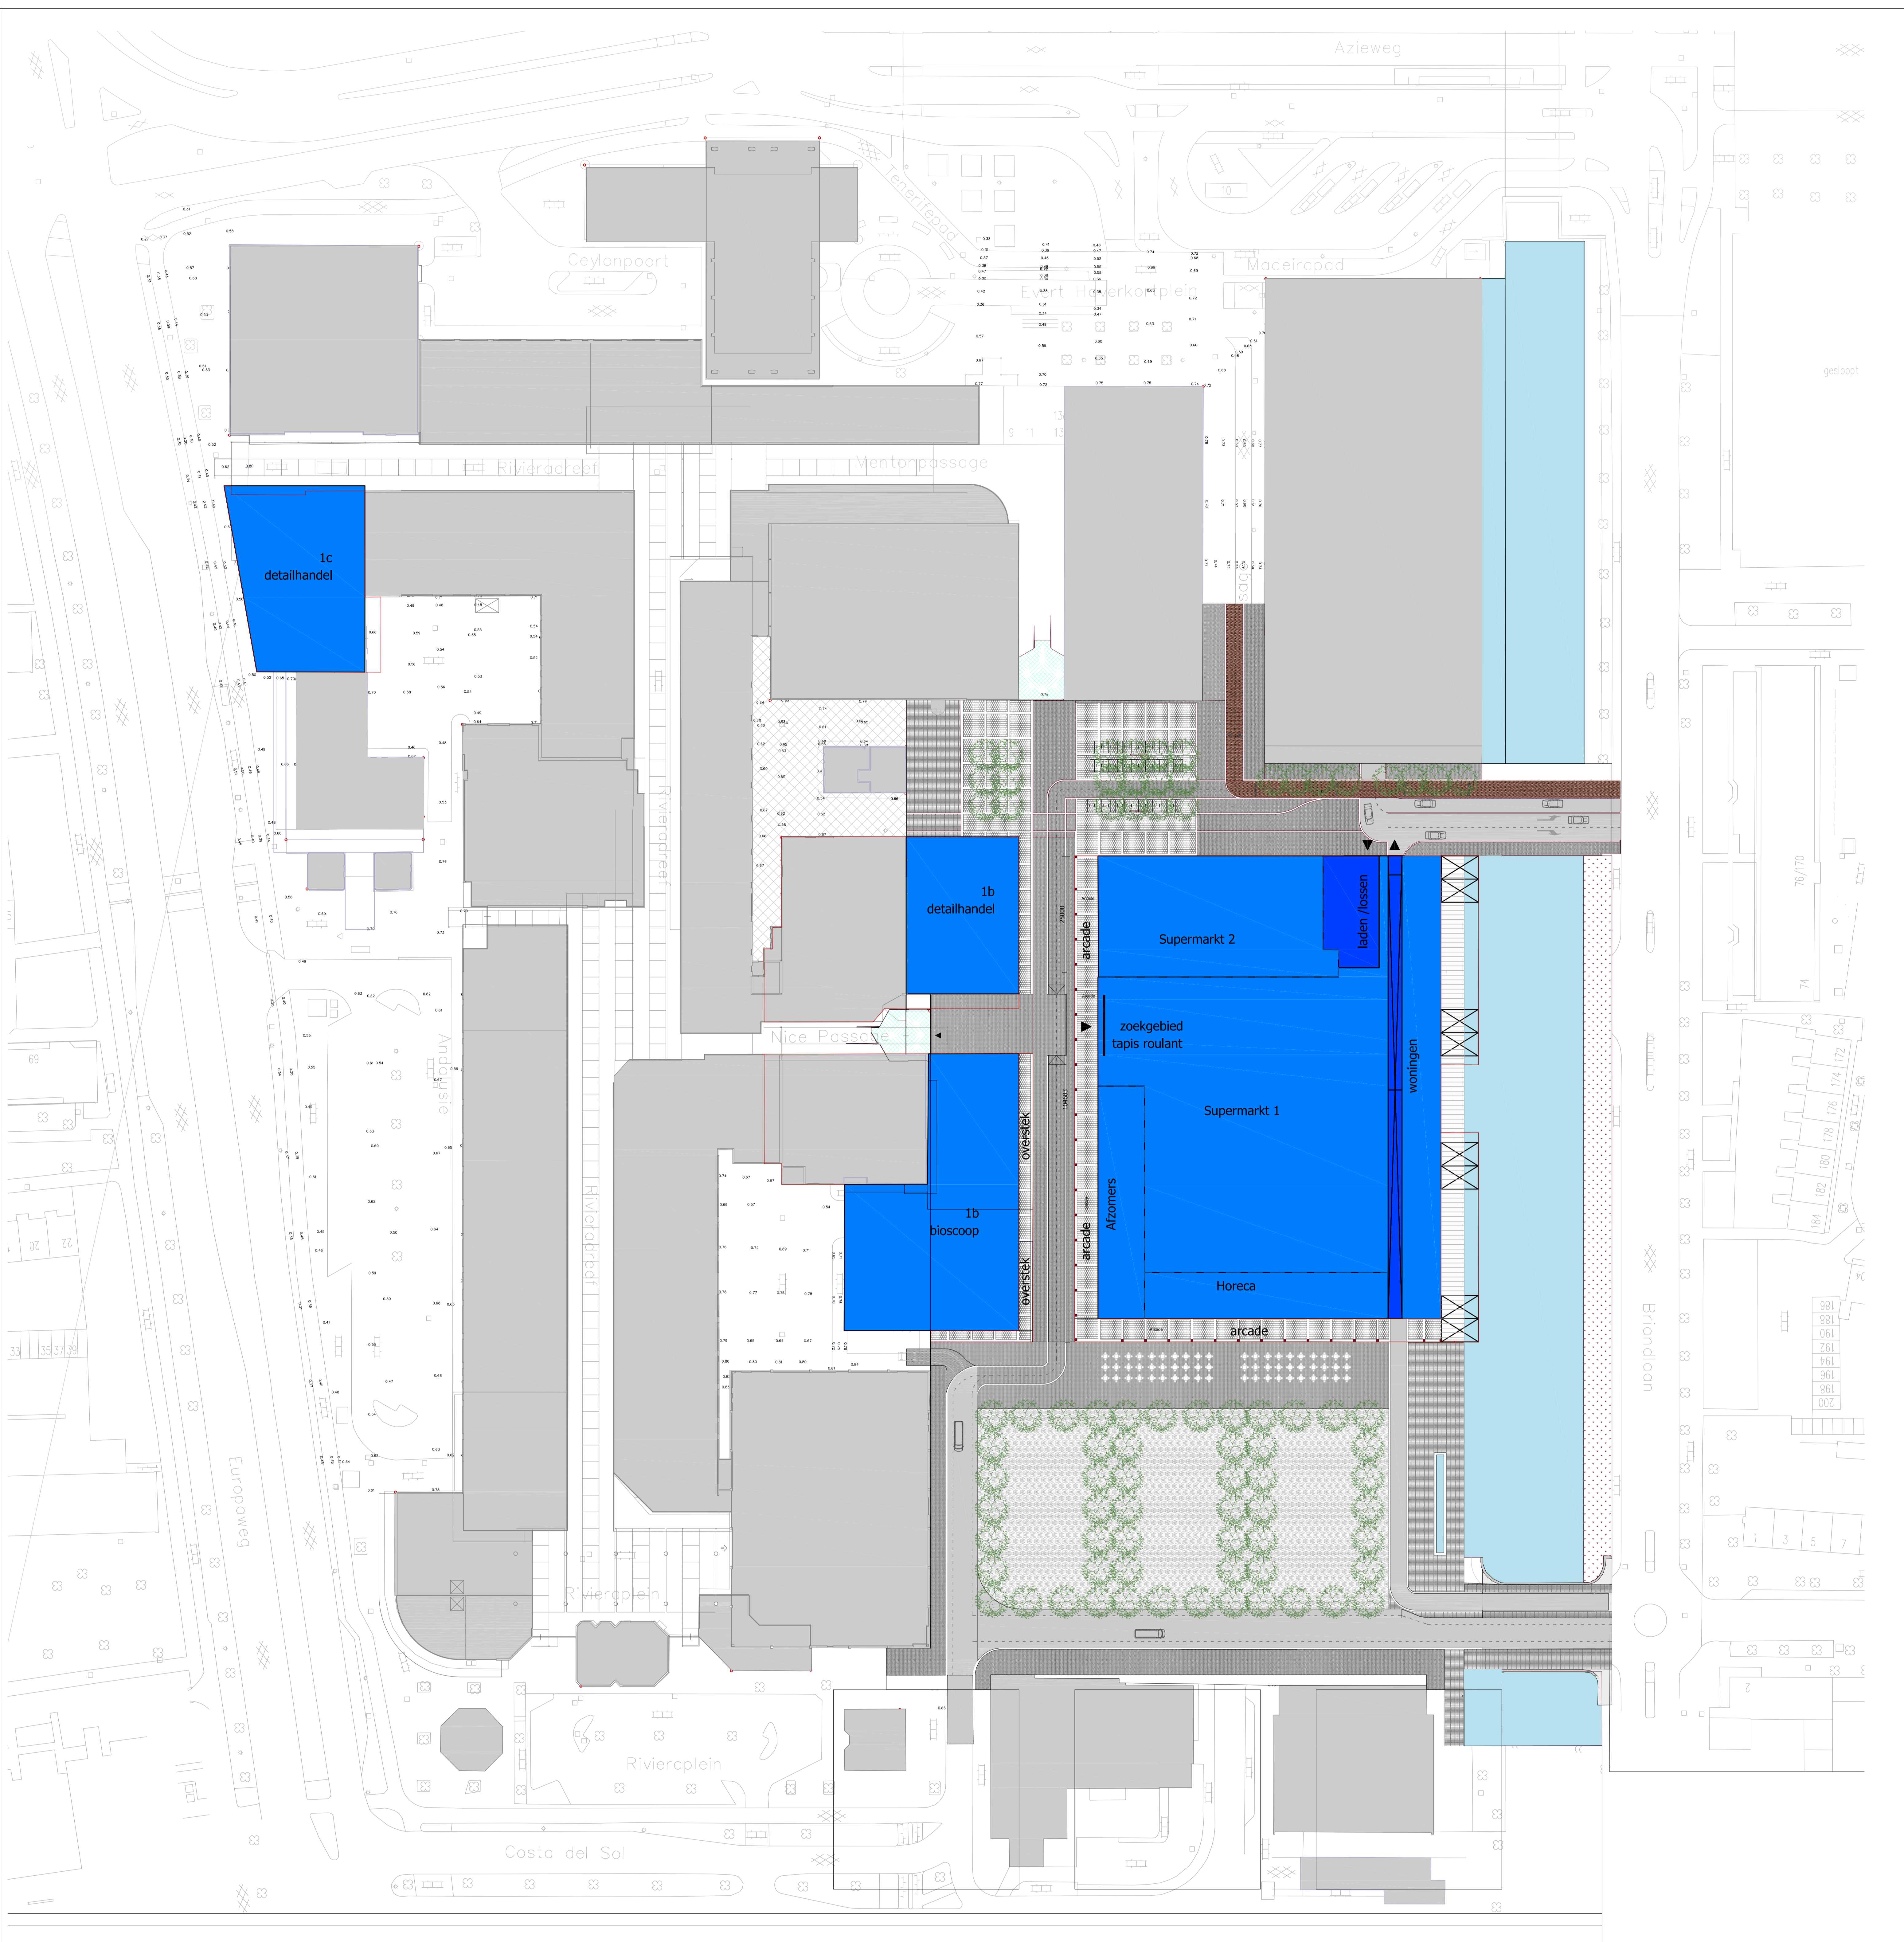

Plattegrond BG

 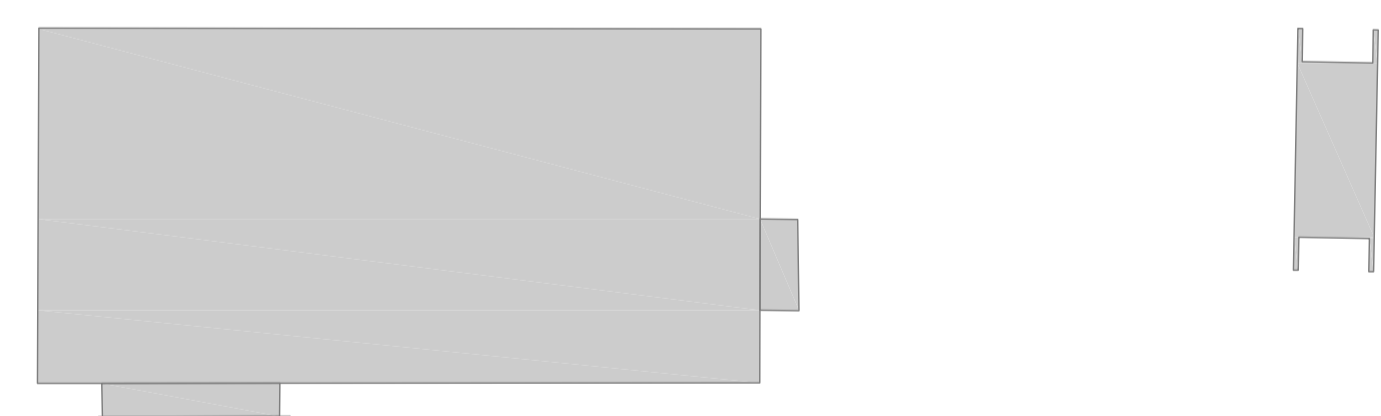

1 : 300

A
E001

tekeningnummer
 Totaal Stedenbouwkundig plan stand v zaken
 omschrijving
 12.03 Haarlem Schalkwijk
 projectnummer en projectnaam
 Schets A0 1/500
 fase formaat schaal
 Gemeente Haarlem
 opdrachtgever
 11 november 2014
 datum

JCAU
 JO COENEN
 ARCHITECTS & URBANISTS B.V.

J CAU
 Jo Coenen
 Architects & Urbanists
 Keizersgracht 126
 1015 CW Amsterdam
 0205307010
 www.jcoenen.com

van deze tekening bezit het auteursrecht. Het mag niet zonder onze voorafgaande schriftelijke toestemming worden gebruikt. Vermelding(s) of van derden ter beschikking worden gesteld.
 Jca