



afvalbak met bankje



fietserek type: Tuilip



Tilia blad





Tilia bloemen





kademuur nieuwe situatie



voorbeeld nieuwe situatie

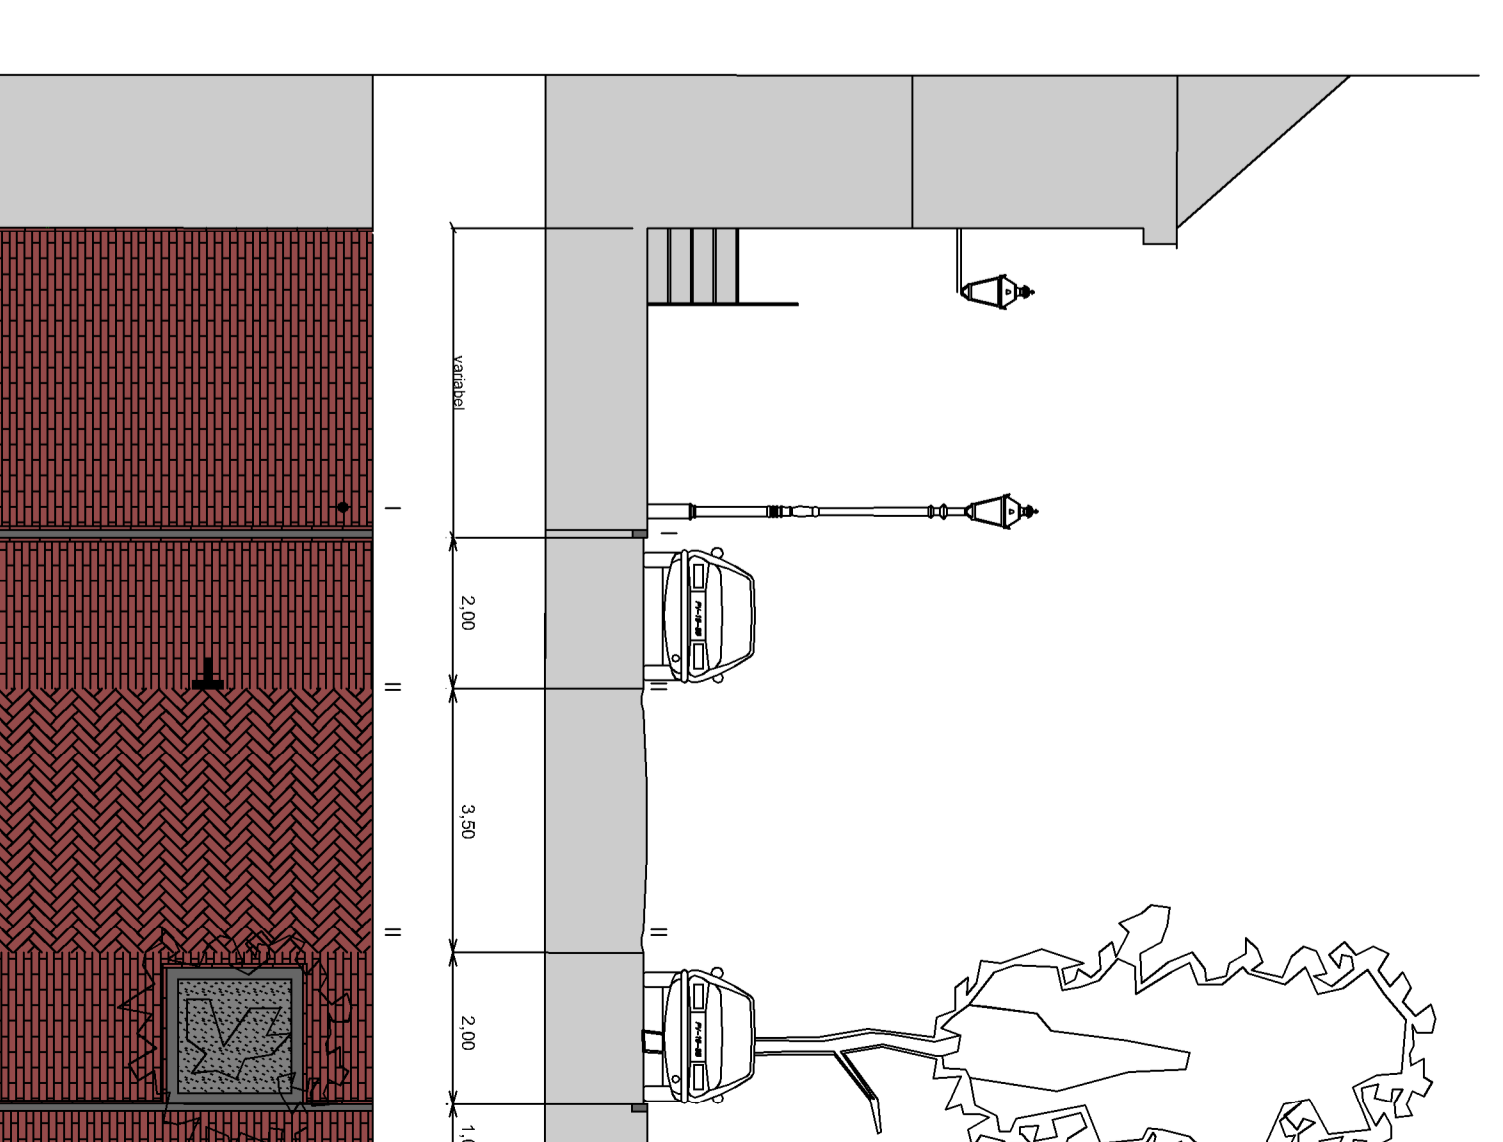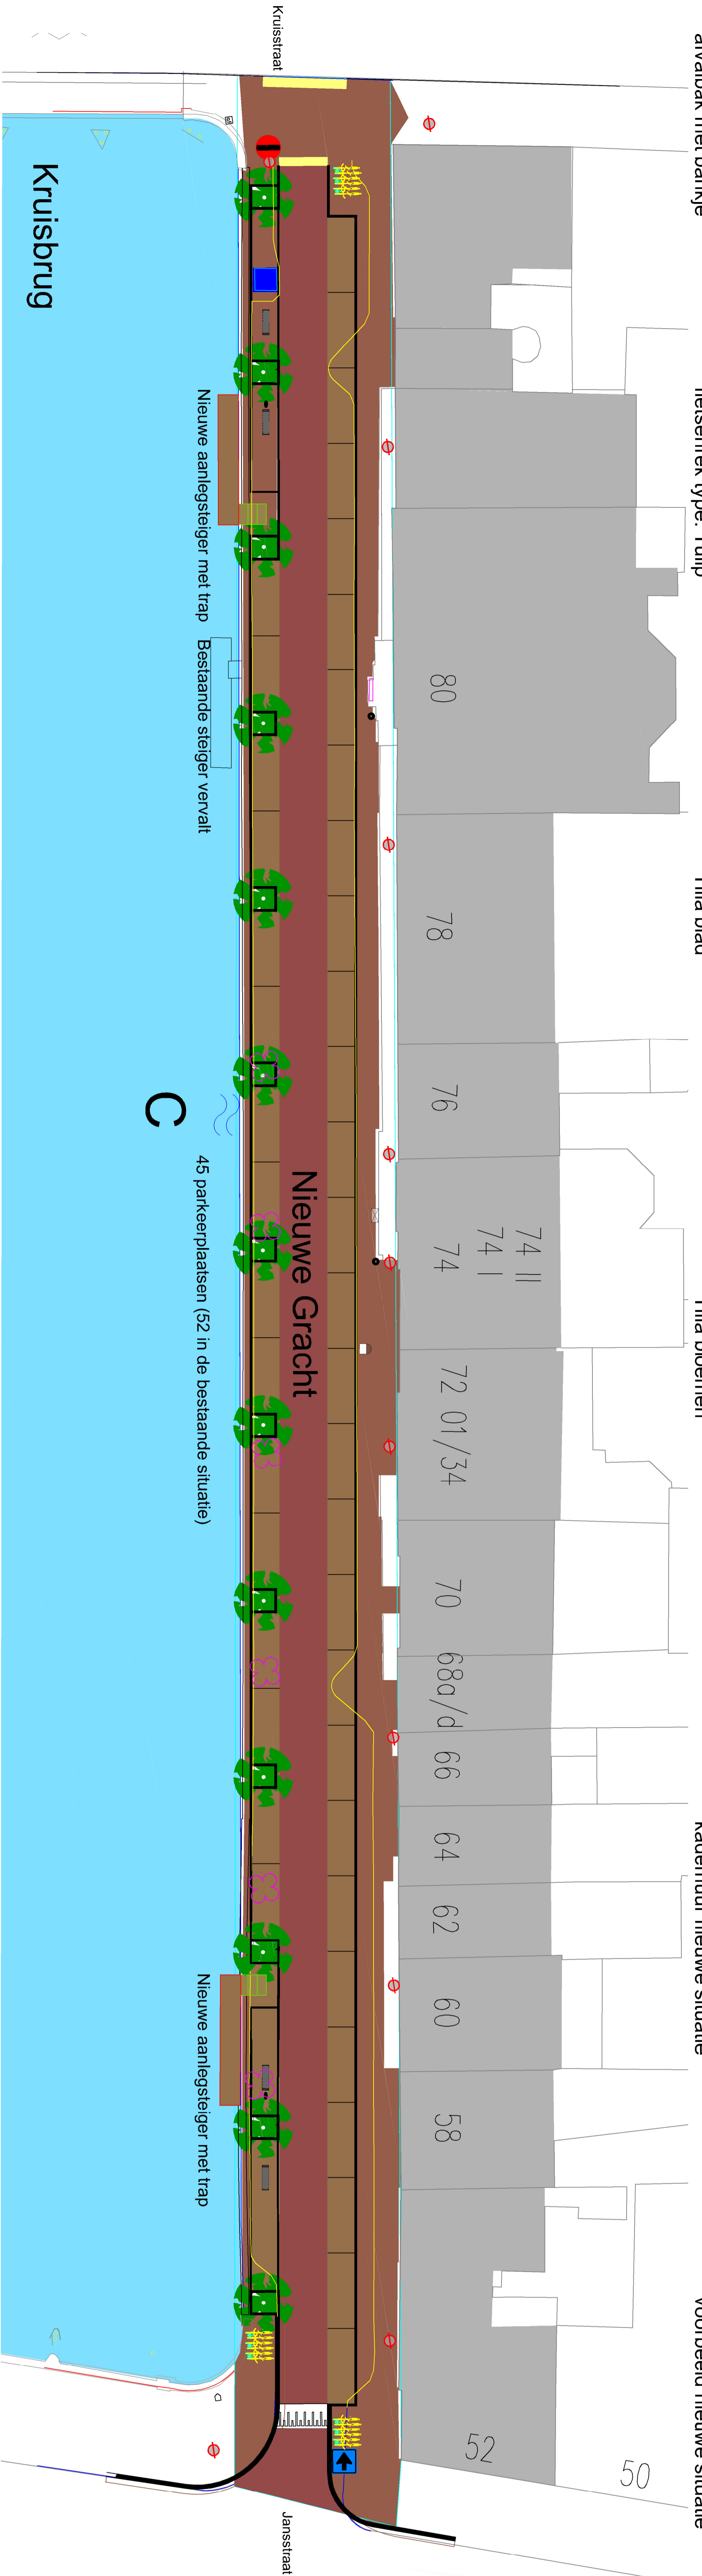


Profiel schaal 1:100

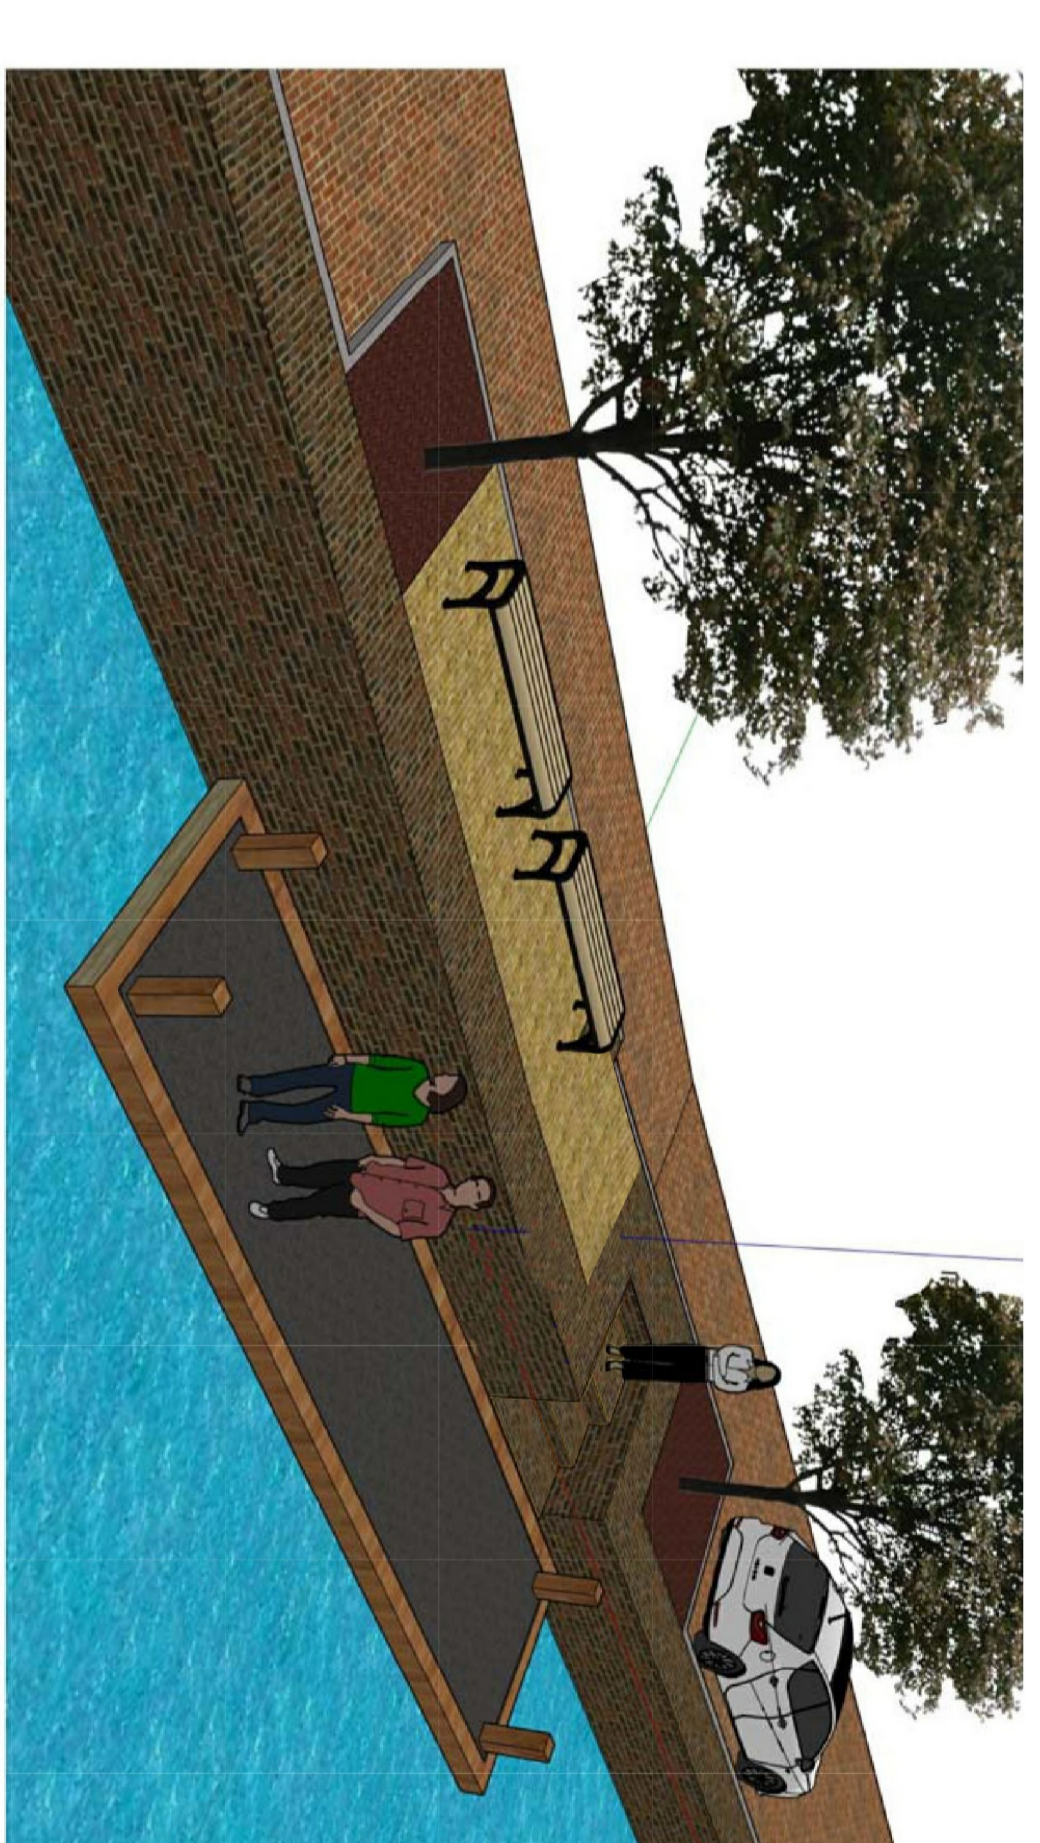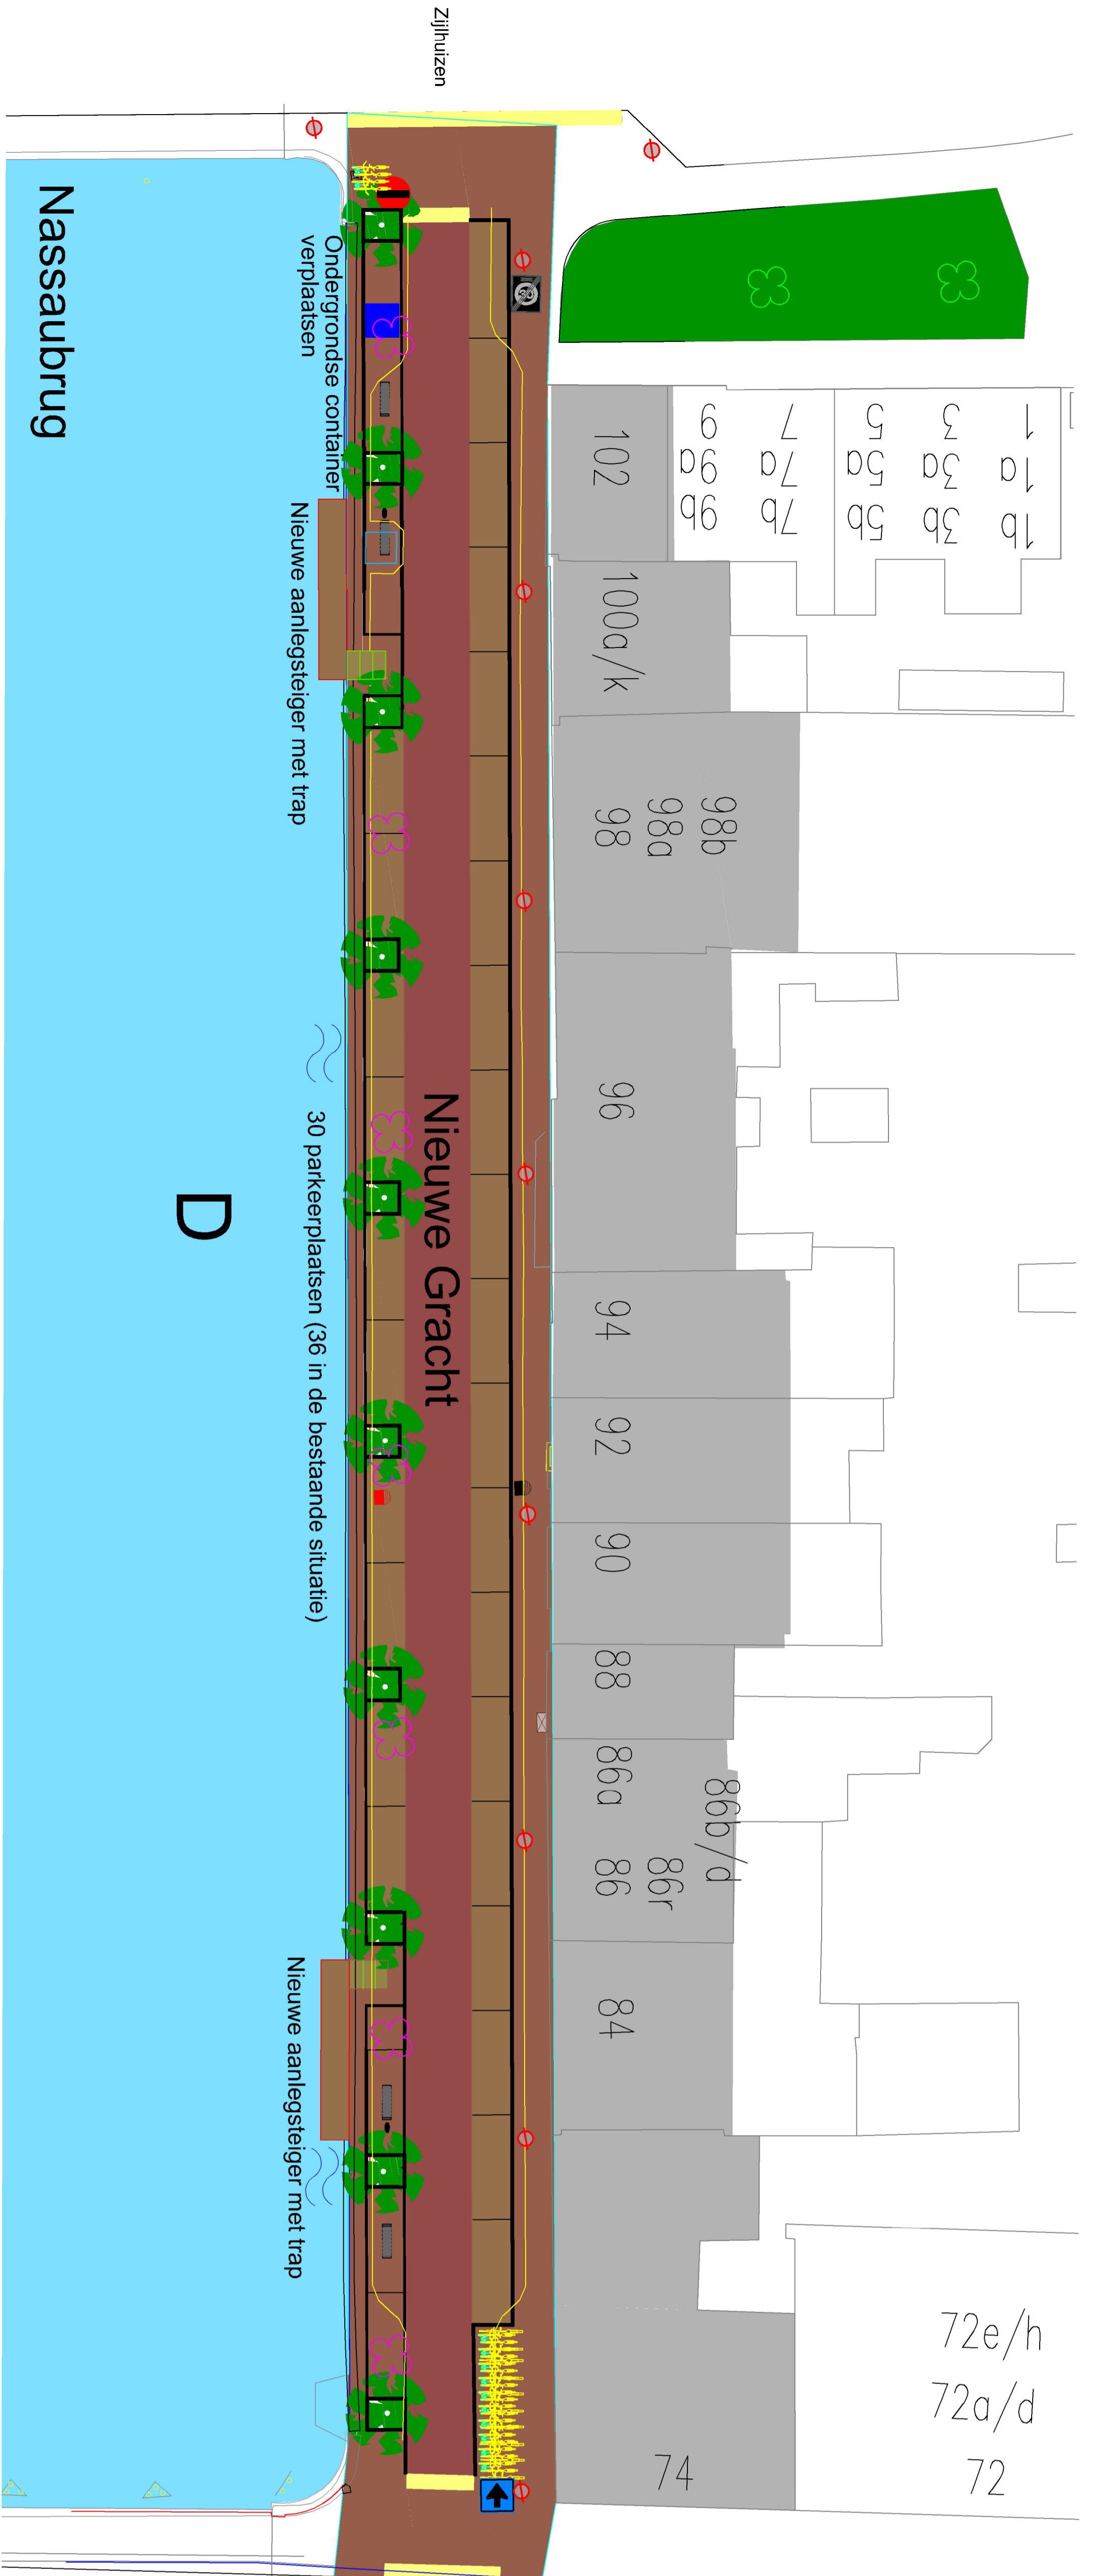

Impressie steiger en trap

- LEGENDA**
- Beplantingsvak
 - parkeervakken - gebakken klinkers keelformaat
 - trottoir - gebakken klinkers waalformaat
 - rijbaan - gebakken klinkers keelformaat
 - Er zal zoveel mogelijk gebruikt worden gebakken van de rijbaan van Park C. Hier zullen nieuwe klinkers worden gebruikt in de rijbaan en deels in de parkeervakken.
 - nieuwe boom Ø300-35, soort: Linde: (Tilia cordata 'Rancho')
 - boom - te verwijderen
 - boomspiegels 180x180 cm
 - verlichting (tramhaven)
 - bestaande locale ondergrondse container
 - nieuwe locale ondergrondse container
 - nieuwe locale parkeermeter
 - bestaande locale parkeermeter
 - Inticonstructie
 - aanbrengen zitbank "Rendez-vous"
 - afvalbak

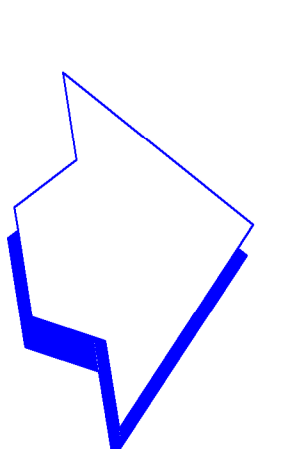

RUIMTELIJK BELEID

Onderwerp:
Nieuwe Gracht
DO walmuren rak C en D

| | | | | | |
|---------|-----------|---------------|-----------|-------------------|-----------|
| Titel | 1114-0310 | Projectnummer | 1114-0310 | Bestelling nummer | NG2015-04 |
| Maat | 1:200 | Schaal | 1:200 | Project | 1114-0310 |
| Project | 1114-0310 | Project | 1114-0310 | Project | 1114-0310 |

