




doorsnede E-E

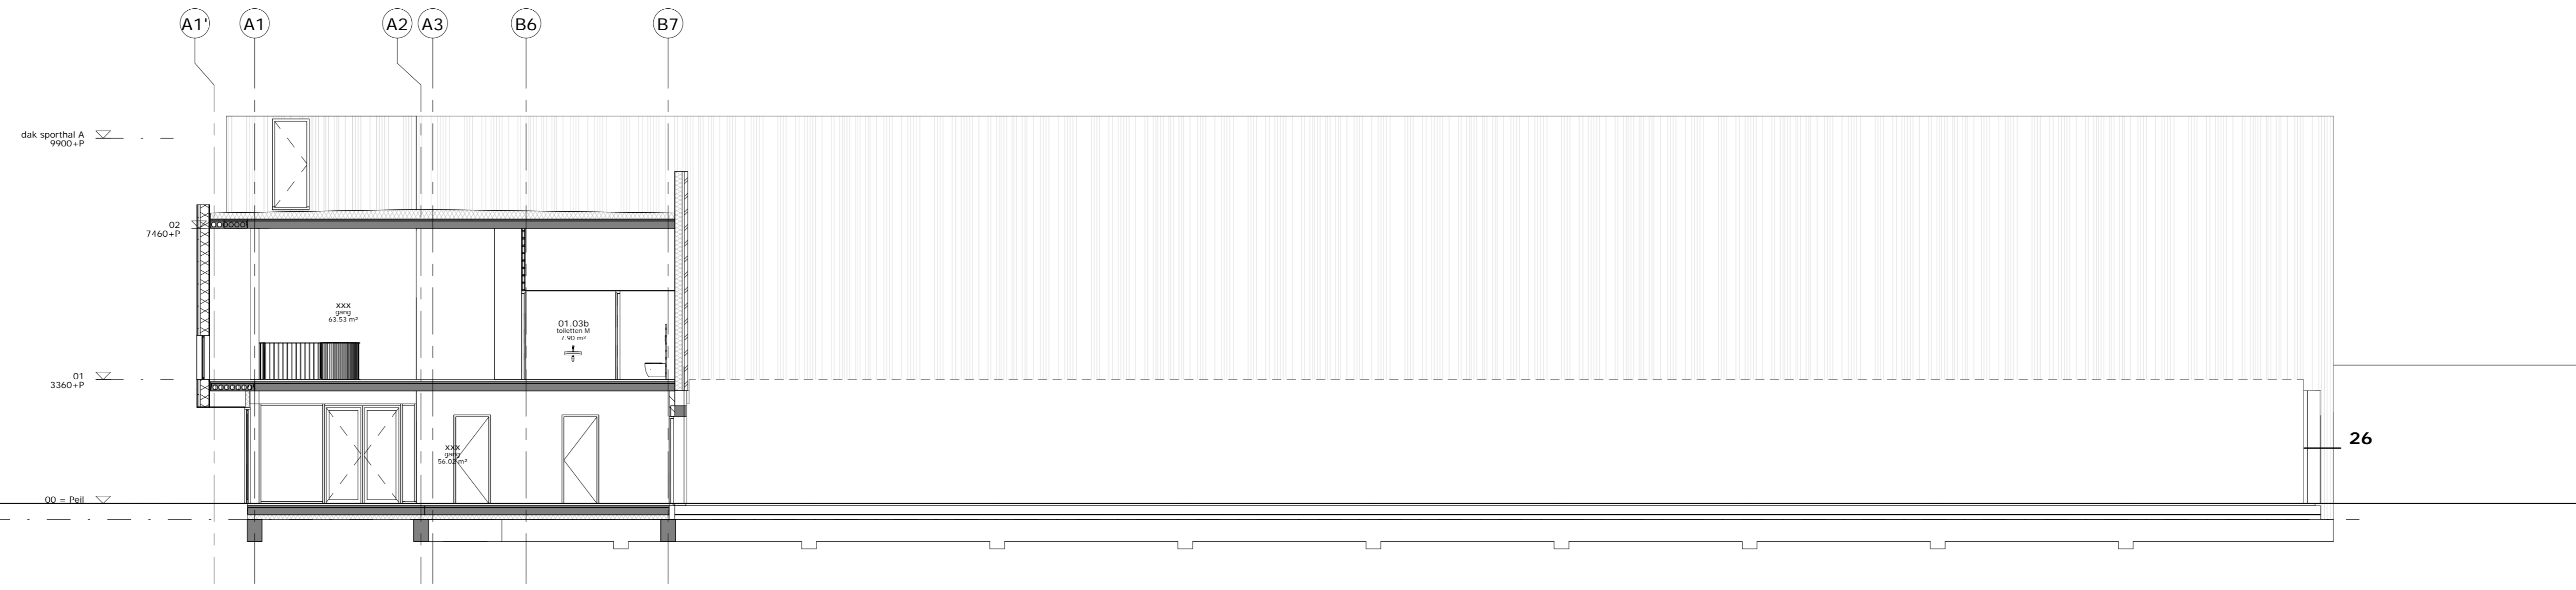


doorsnede F-F

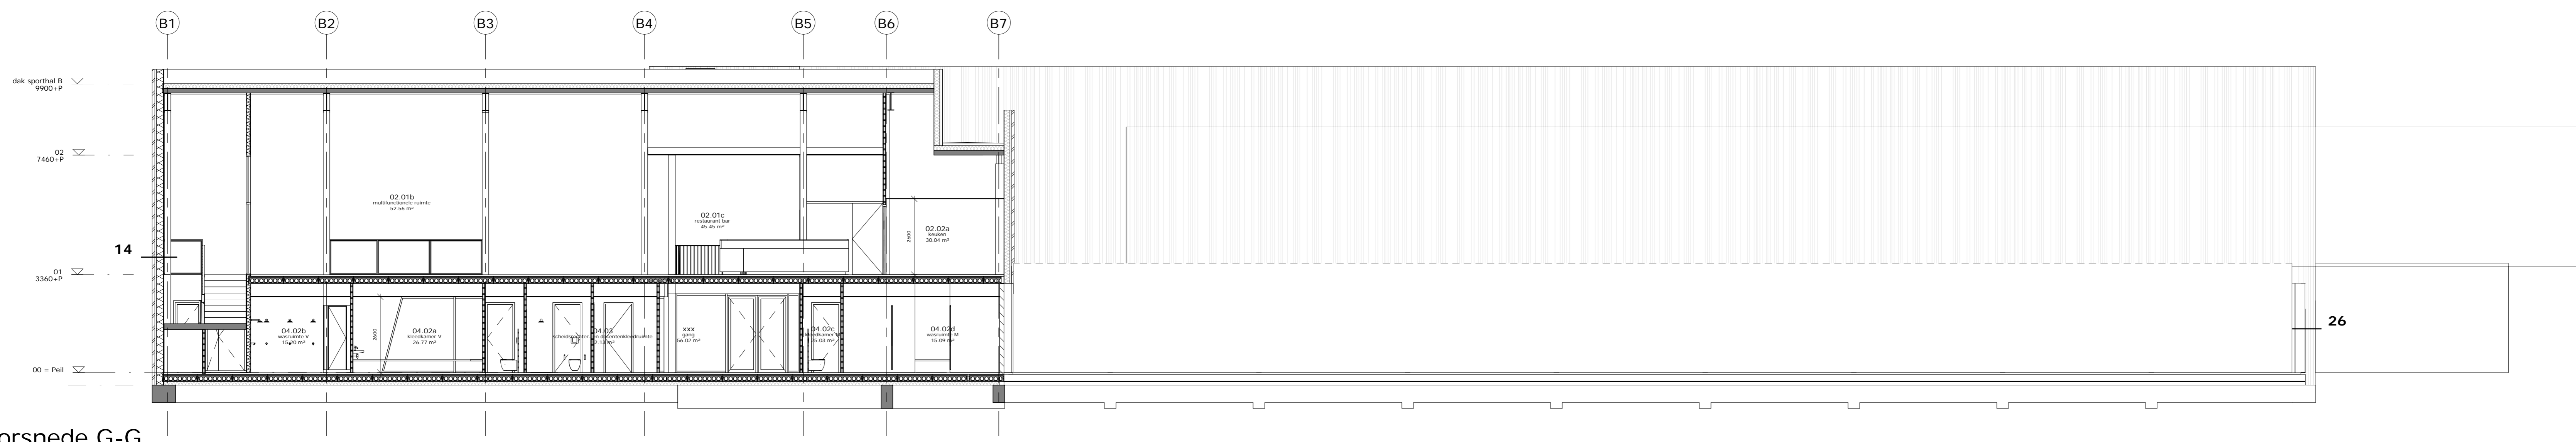


doorsnede G-G

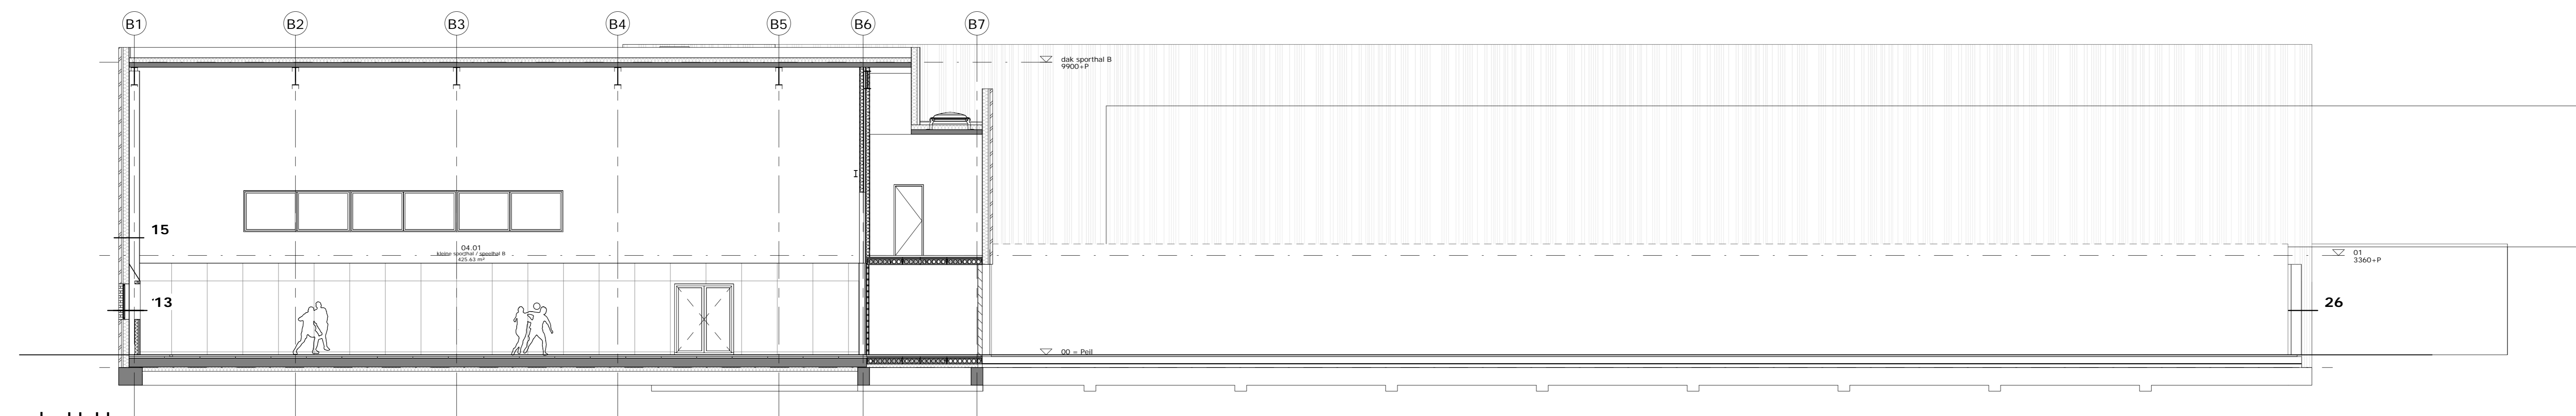

doorsnede H-H

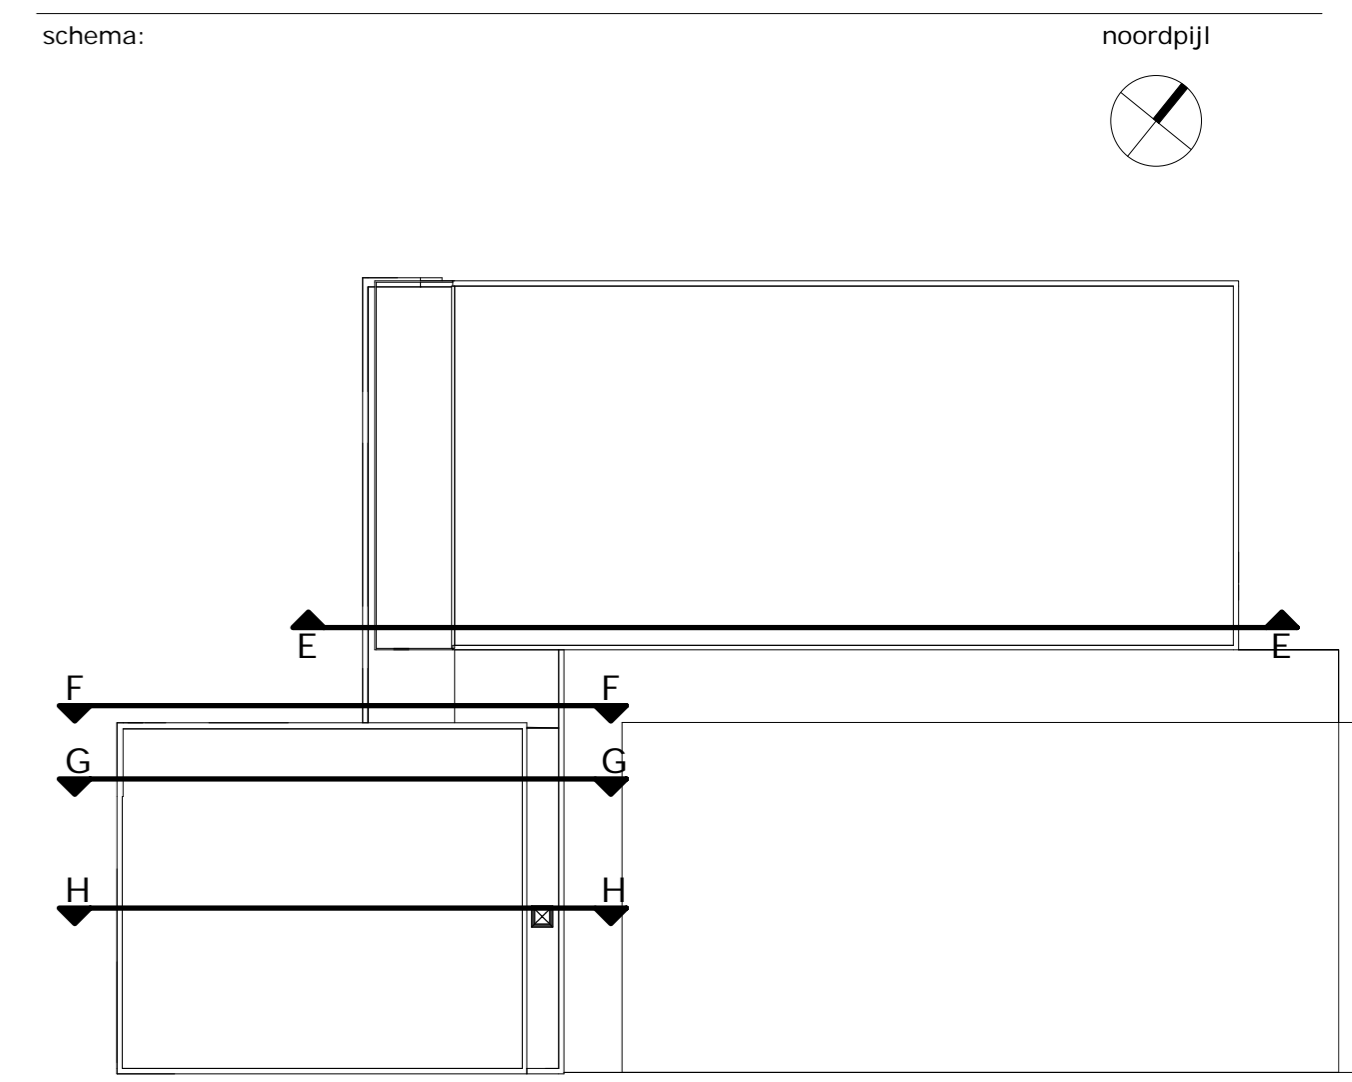


mecanoo
 architecten bv
 Oude Delft 203, 2611 LD Delft, the Netherlands T +31 (0)15 279 81 00, F +31 (0)15 279 81 11
 P.O. Box 3277, 2401 DG Delft, the Netherlands www.mecanoo.nl, info@mecanoo.nl
 opdrachtgever:
 Gemeente Haarlem
 projectnaam:
 Badmintonhal Haarlem
 tekeningonderdeel:
 doorsneden E-E / F-F / G-G / H-H
 datum:
 25-02-2016
 wijzigingen: