


Overzicht 1

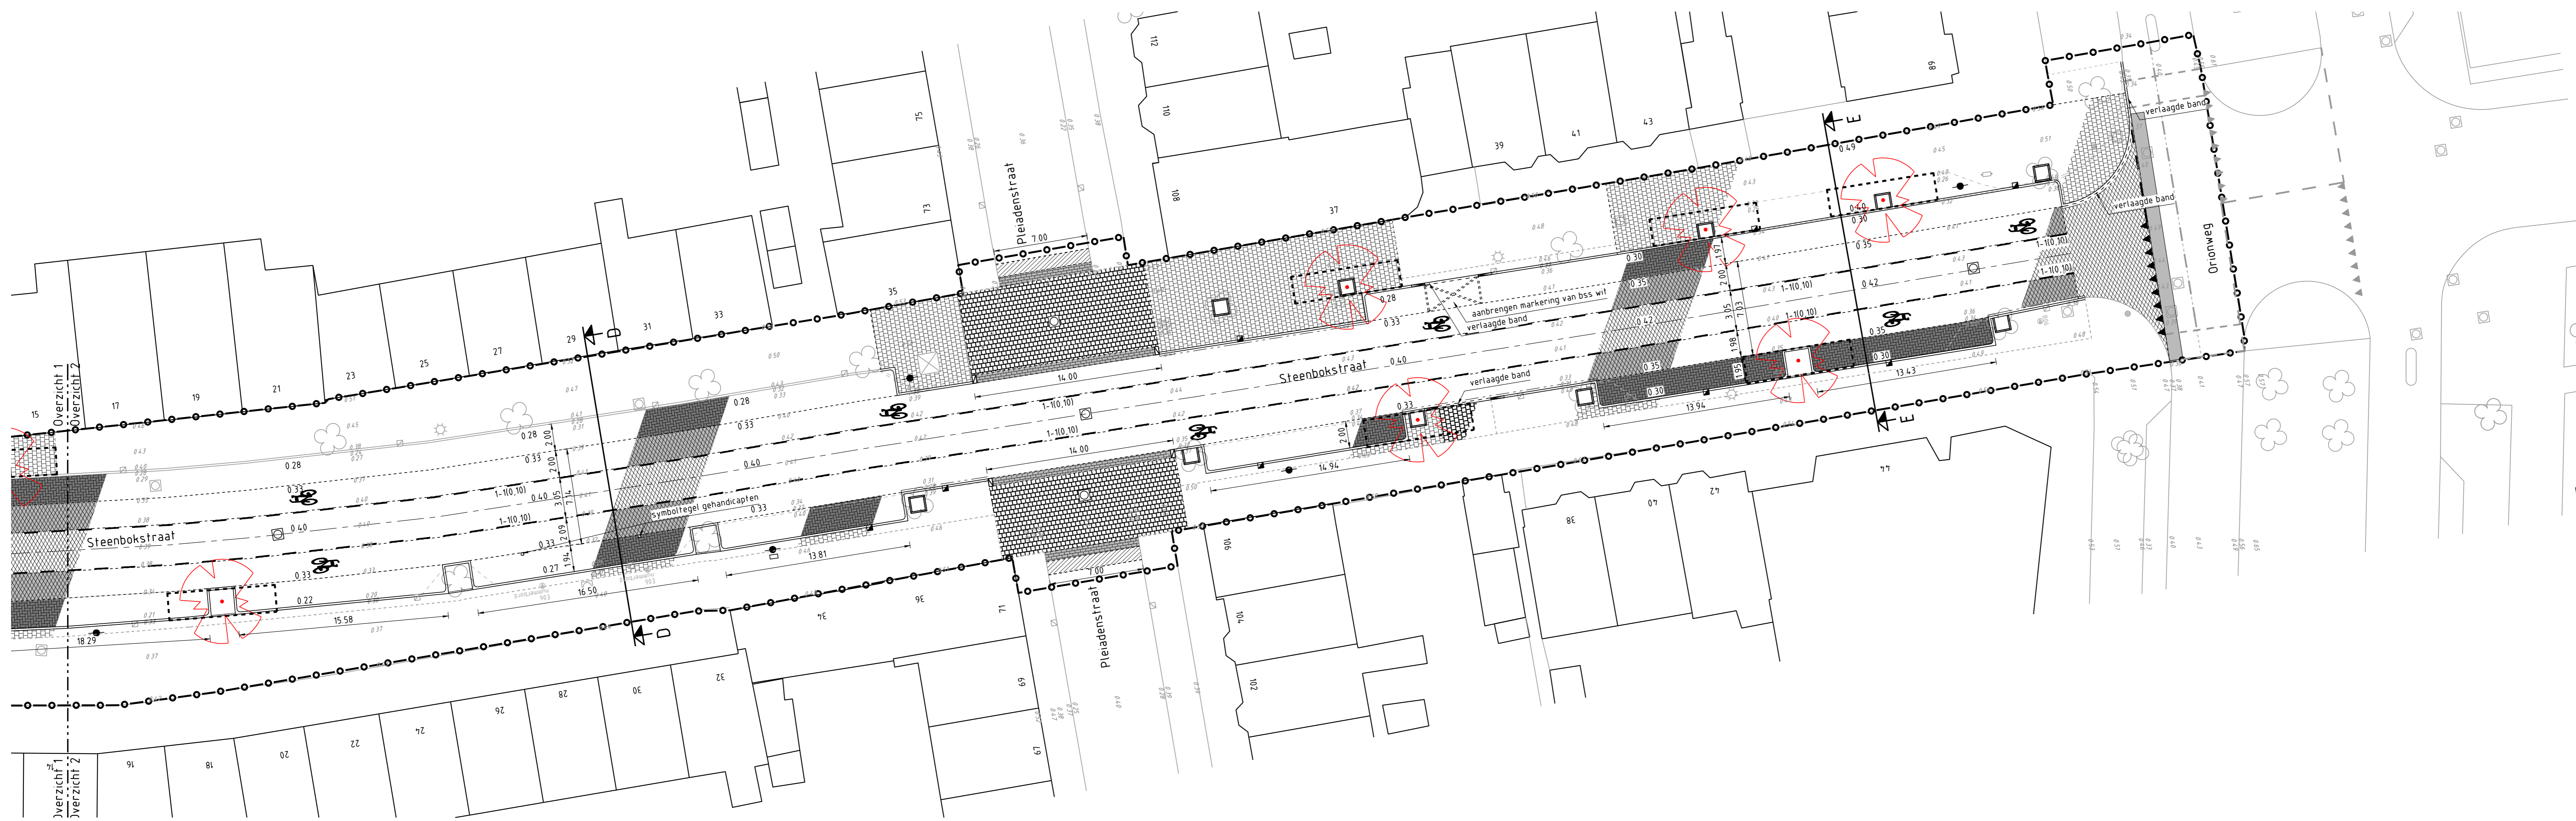


Overzicht 2

Legenda

- Werkgrens
- Materiaalscheiding
- Bestaande situatie
- Wegas
- To te verwijderen situatie
- Aanbrengen trottoirband, 130/150x250mm, antraciet afgestrooid met basalt/porfier
- Aanbrengen goottegels 300 x 150 x 60 mm, grijs
- Aanbrengen bushaltebanden 100/200 x 400 mm, incl. verloopbanden, grijs
- Aanbrengen halfmarkering betontegels 300 x 300 x 45 mm, zwart en wit
- Aanbrengen geleidelijnregel 300 x 300 x 60 mm, wit
- Aanbrengen noppentegel 300 x 300 x 60 mm, wit
- Aanbrengen inritbanden 750x180x500 mm, antraciet afgestrooid met basalt/porfier
- Aanbrengen betontegels, 300x300x45mm, grijs, halfsteensverband
- Aanbrengen straatbakstenen, 4f, halfsteensverband, terra autonno
- Aanbrengen asfalt rijbaan, verharding incl. fundering
- Aanbrengen asfalt fietspad rood, inclusief fundering
- Herstraten verharding
- Bestaande lichtmast
- Locatie verplaatste lichtmast en vervangen armatuur
- Bestaande trottoirkolk
- Aanbrengen trottoirkolk
- Aanbrengen straatkolk
- Bestaande putrand op hoogte stellen/nieuwe putrand
- Aanbrengen betonnen boomkranen van banden 1095x200x100mm
- Nieuwe boom, type Sorbus Aria
- Nieuwe boom, type Aesculus x carnea
- Bestaande boom
- Aanbrengen thermoplastische markering onderbroken 1-10/10ml
- Aanbrengen thermoplastische markering onderbroken (0/10m)
- Aanbrengen thermoplastische markering figuratie
- Bestaande thermoplastische markering, 0,5-0,5 (0,1 m)
- Bestaande thermoplastische markering, 1-1 (0,1 m)
- Aanbrengen grondverbetering, 16m3

Hoogfmaten in meters t.o.v. N.A.P.  
Lengfmaten in meters, materiaalfmaten in millimeters

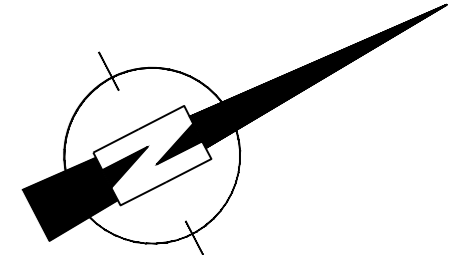

D		
C	25-06-2016	Bomen gewijzigd
B	23-09-2016	Diverse kleine wijzigingen
A	22-09-2016	Opmerkingen mail gemeente 22-09-2016 verwerkt
wijz	datum	omschrijving wijziging
		getekend

project	Aanleg drainage en GO Steenbokstraat eo	getekend	WBU
onderdeel	Nieuwe situatie	projectleider	AG
		datum	15-09-2016
		status	definitief
		projectnr	16-019-01
		bestelnr	1601901-B01
		formaat	A0
opdrachtgever	Gemeente Haarlem	schaal	1:200