


PRINCIPE INRIT SCHAAL 1:50

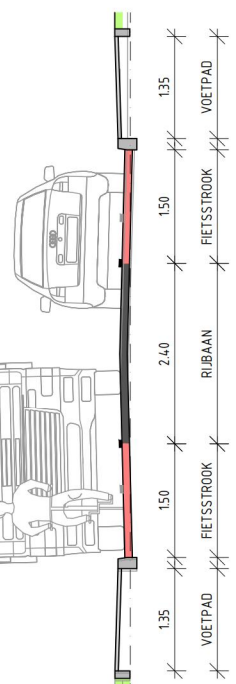

PROFIEL A-A SCHAAL 1:50

VERKLARING

	TROTTOIRBAND 130x150x25mm KLEUR GRUIS		VOETPADEN BETONTEGELS 300x300x50mm KLEUR GRUIS
	OPSLUITBAND 100x200mm KLEUR GRUIS		FIETPAD BETONTEGELS 300x300x50mm KLEUR ROOD
	MARKERING FIETSTROOK KLEUR WIT		VERLAAGDE BAND BETONTEGELS 300x300x50mm KLEUR ROOD
	BESTANDE PAALTJES		VOETPADEN OVERLAAGBAAR BETONTEGELS 300x300x50mm KLEUR GRUIS
	RIMWEG ASFALT, KLEUR ZWART		GRAS/BEPLANTING
	FIETSTROOK ASFALT, KLEUR ROOD		

DEFINITIEF

OPERATIEGEMEENTE
GEMEENTE HAARLEM

PROJECT
FIETSPAD WAARDERVELDWEG

ONTOEWERF
DEFINITIEF ONTWERP
TOEKOMSTIGE SITUATIE MET FIETSSTROKEN

Tekeningnummer	301	Revisie	348275	Projectnummer	348275	Datum van uitgave	06-04-2017	Gez.	T.B.	Acc.	OK
