

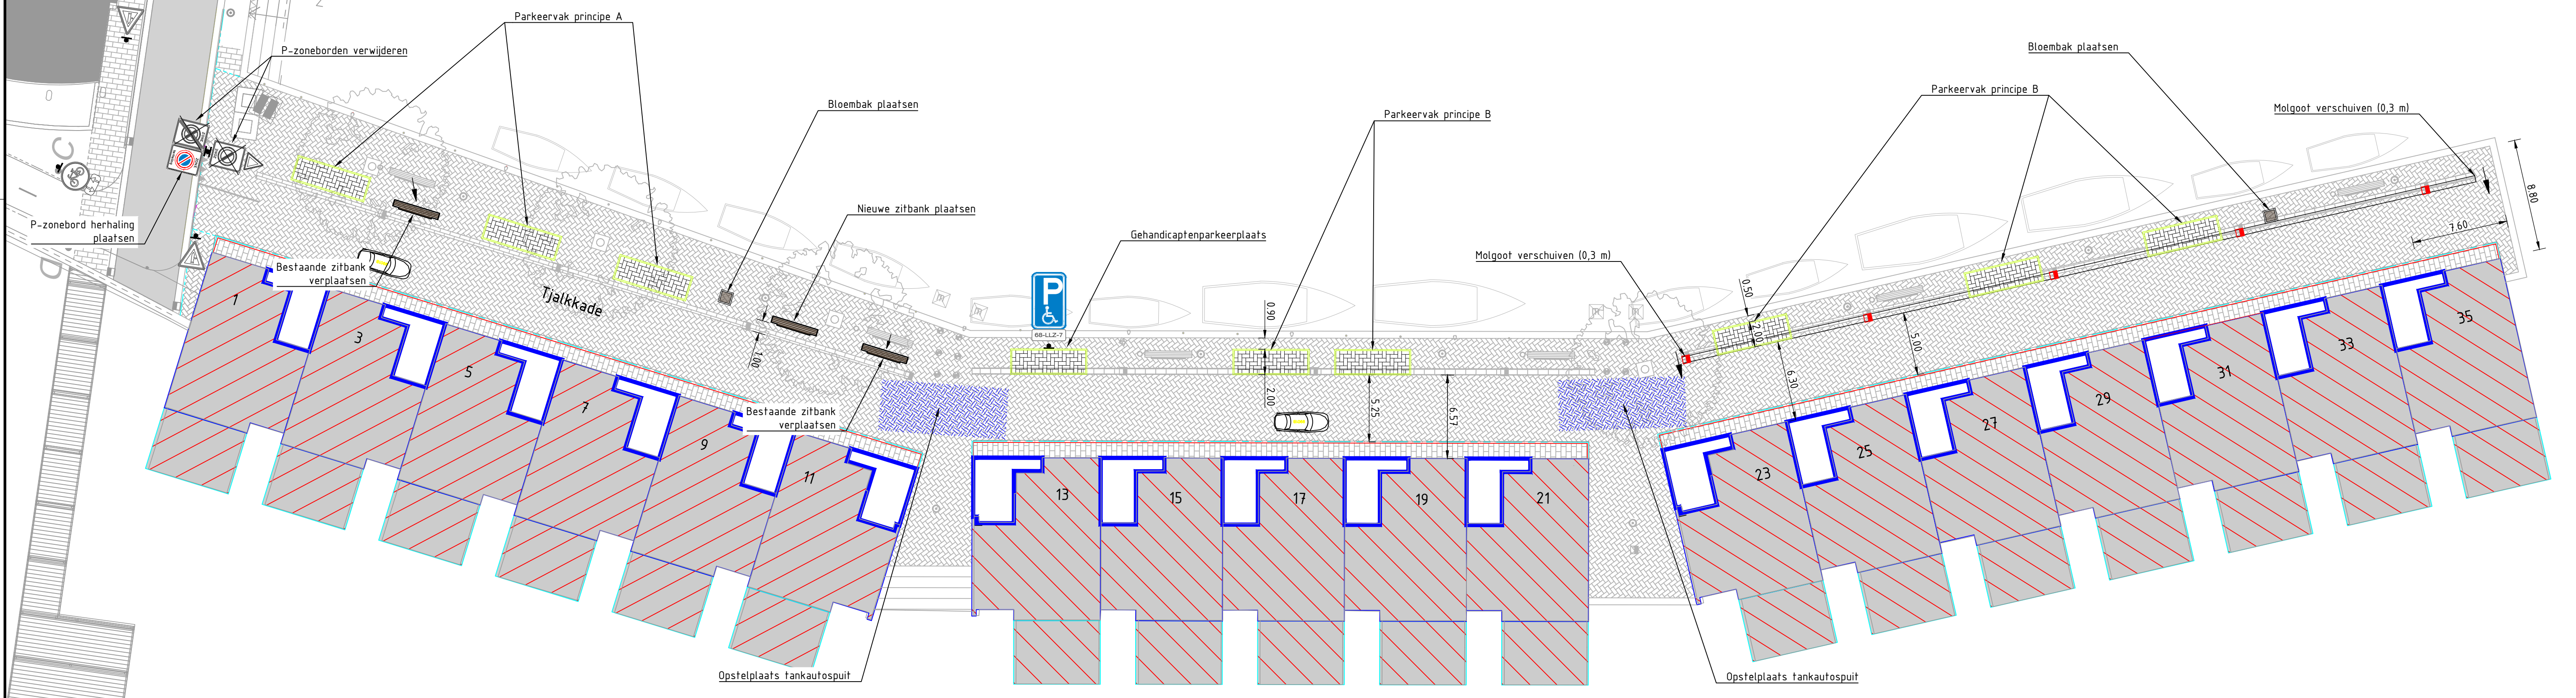
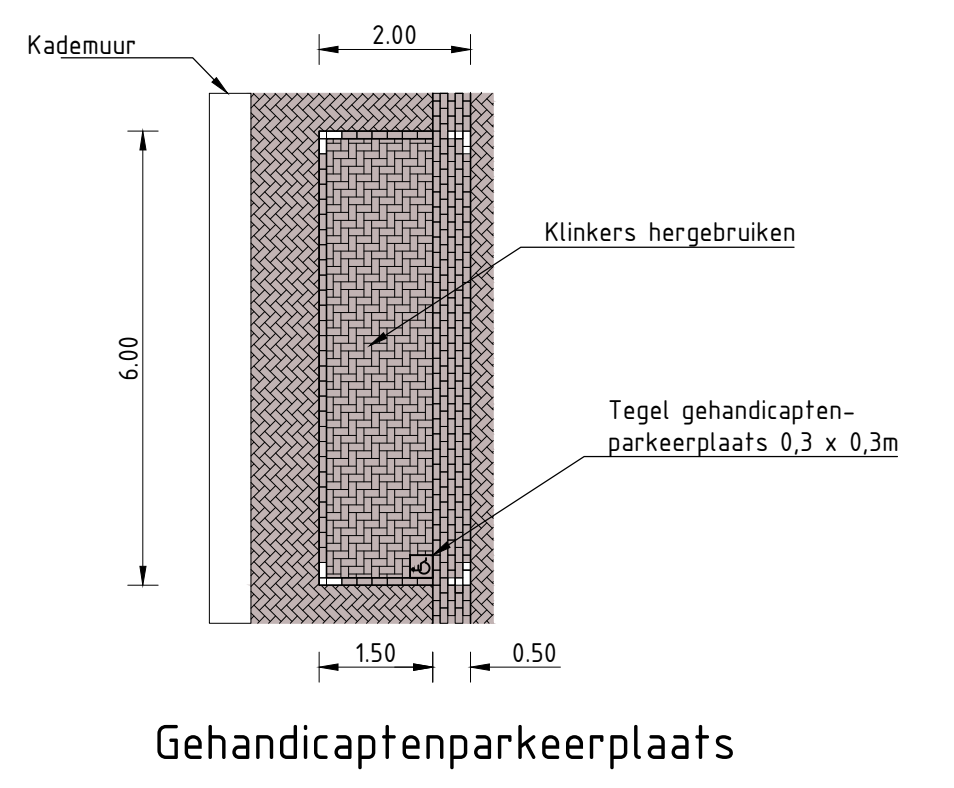


Detail langspareervakken Tjalkkade

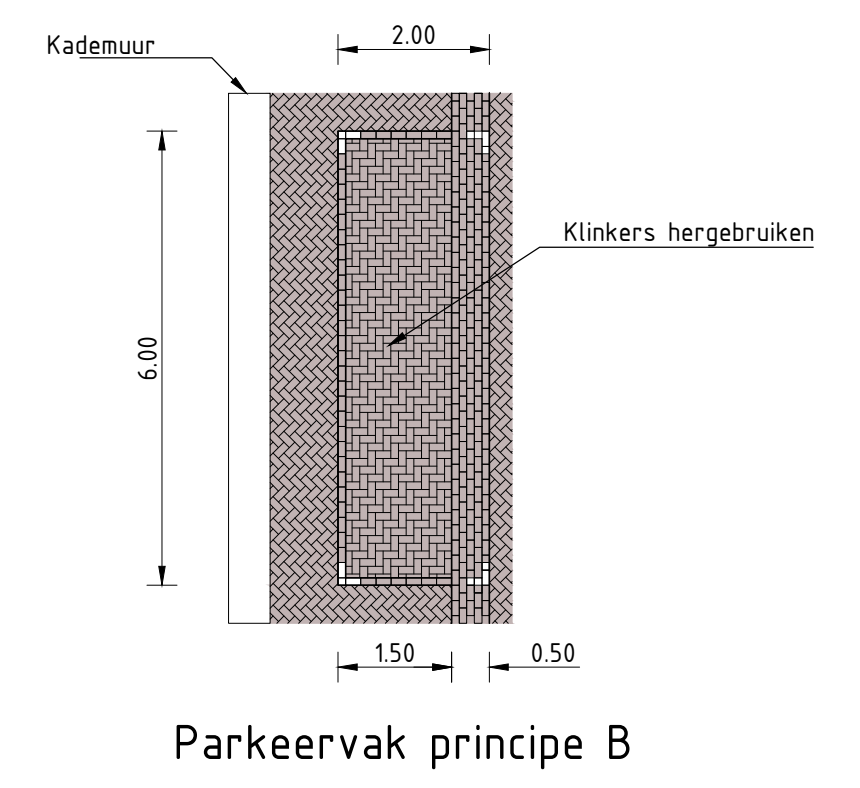

Referentie bloembak (polyester 100x100x30 cm met beplanting. Kleur, type en beplanting nader te bepalen)

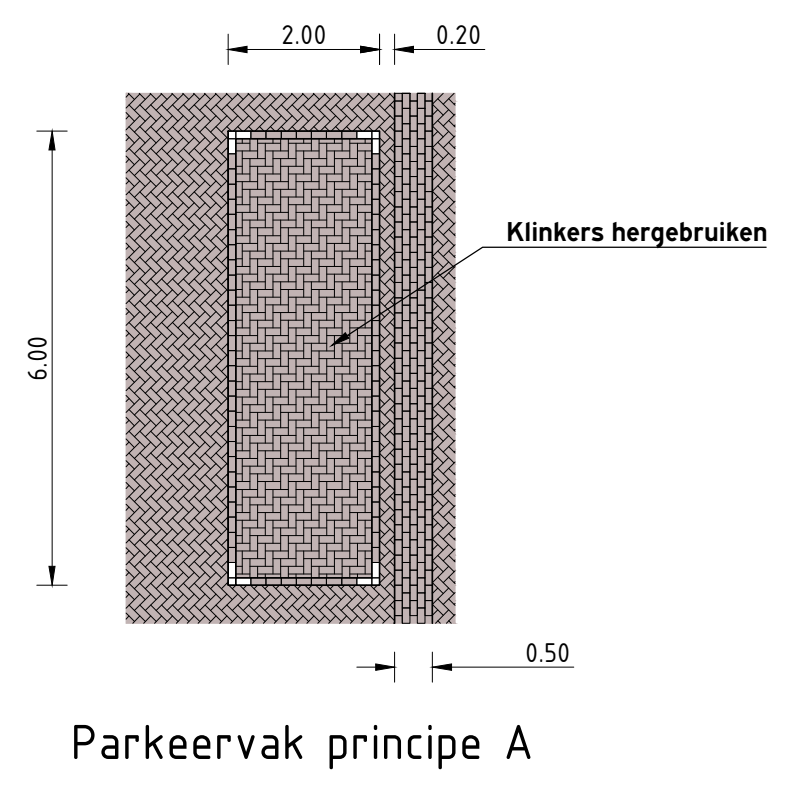

Referentie zitbank



Legenda

- Betonsteen keiformaat, grijs, eleboogverband
 - Betonsteen keiformaat, grijs, eleboogverband
 - Streklag parkeervak
 - Opstelplaats tankautospuut
- Lichtgrijze ondergrond is reeds aangelegd en hoeft dus niet meer uitgevoerd te worden

Project DO Land in Zicht

Onderdeel
Ontwerp parkeerplaatsen Tjalkkade
Opdrachtgever
Gemeente Haarlem

Projectcode 19 004 001	Tekeningnr. 301	Status Concept	Versie 02	Schaal 1:250	Formaat A1	Blad 1 van 1
Getekend M. Vrieling	Gecontroleerd L. van der Hoogen	Vrijgegeven S. Bonhof	Datum van uitgifte 24 januari 2019			

