






Deel 1

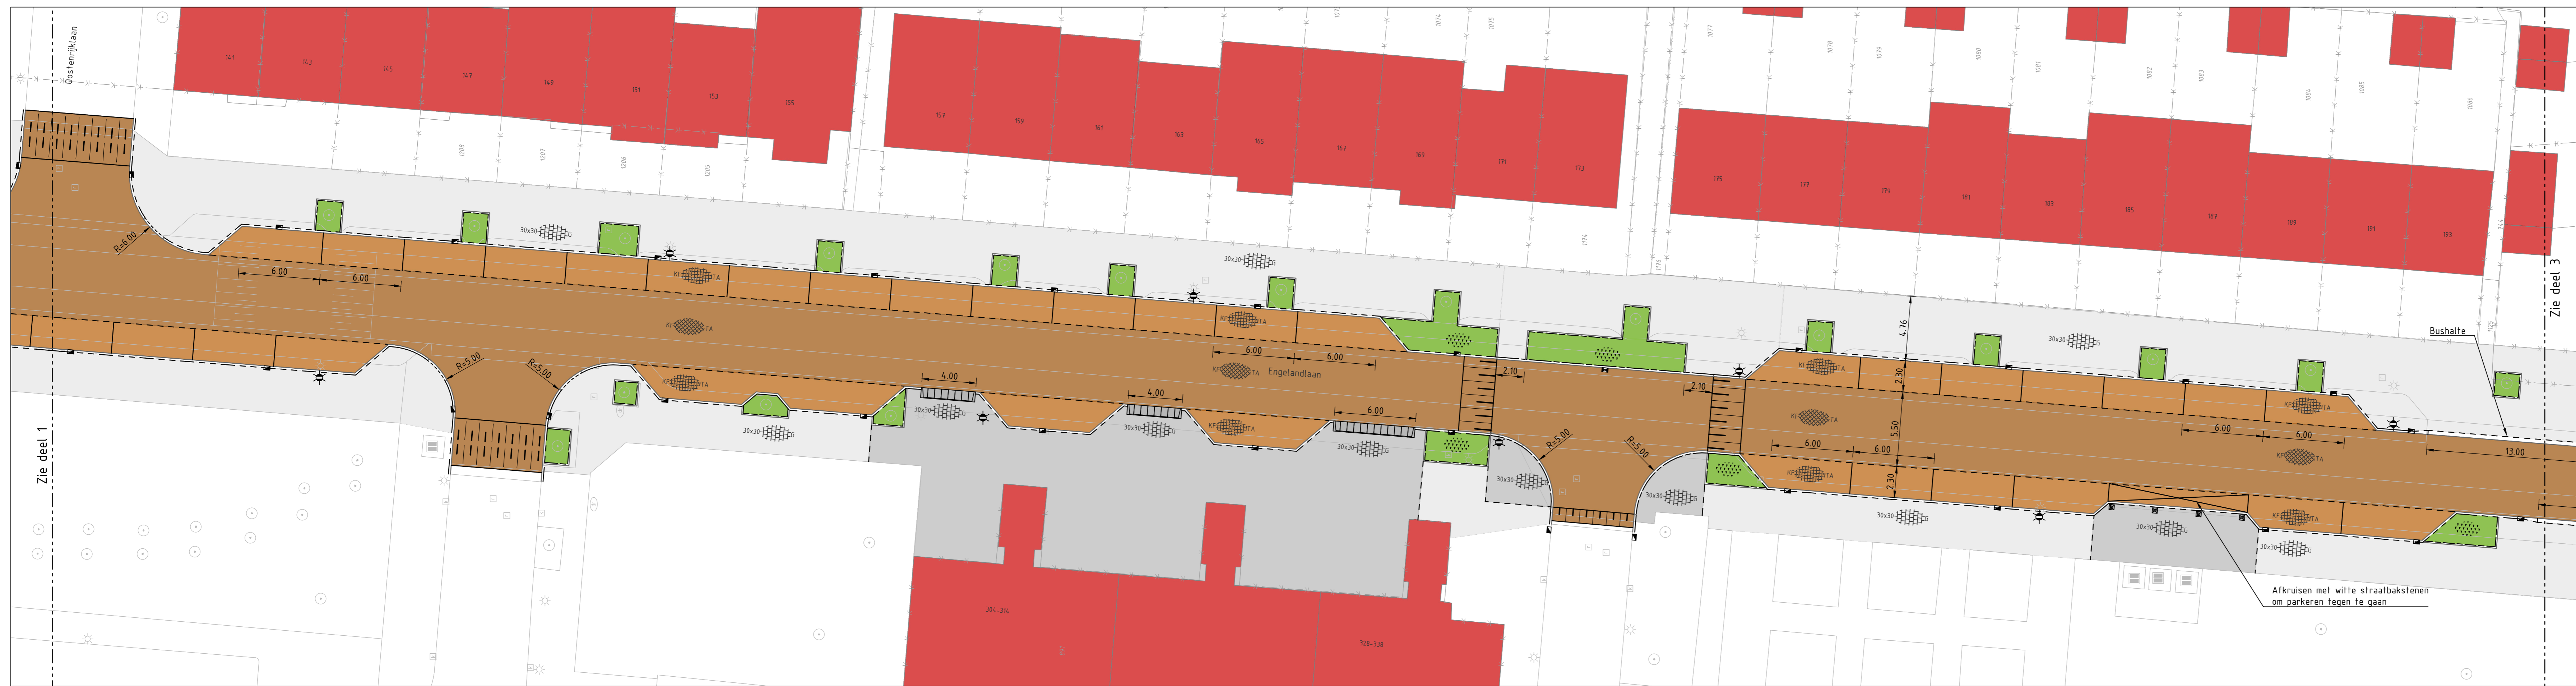


Deel 2

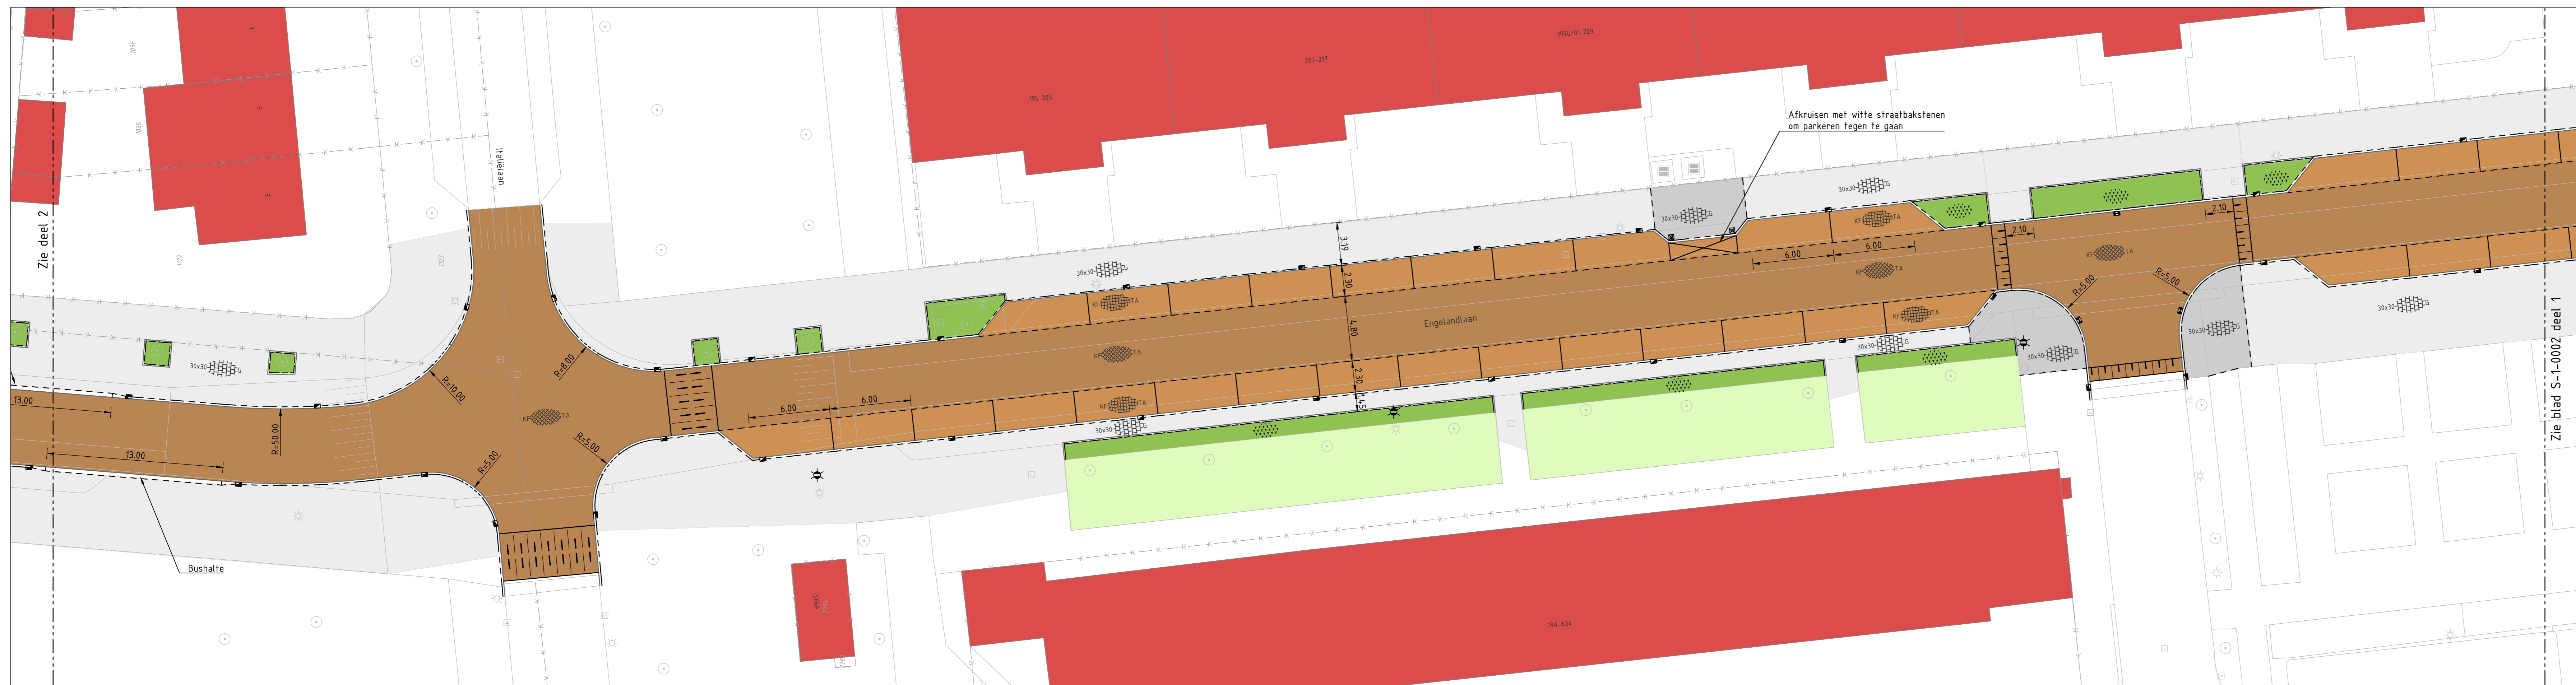

Deel 3

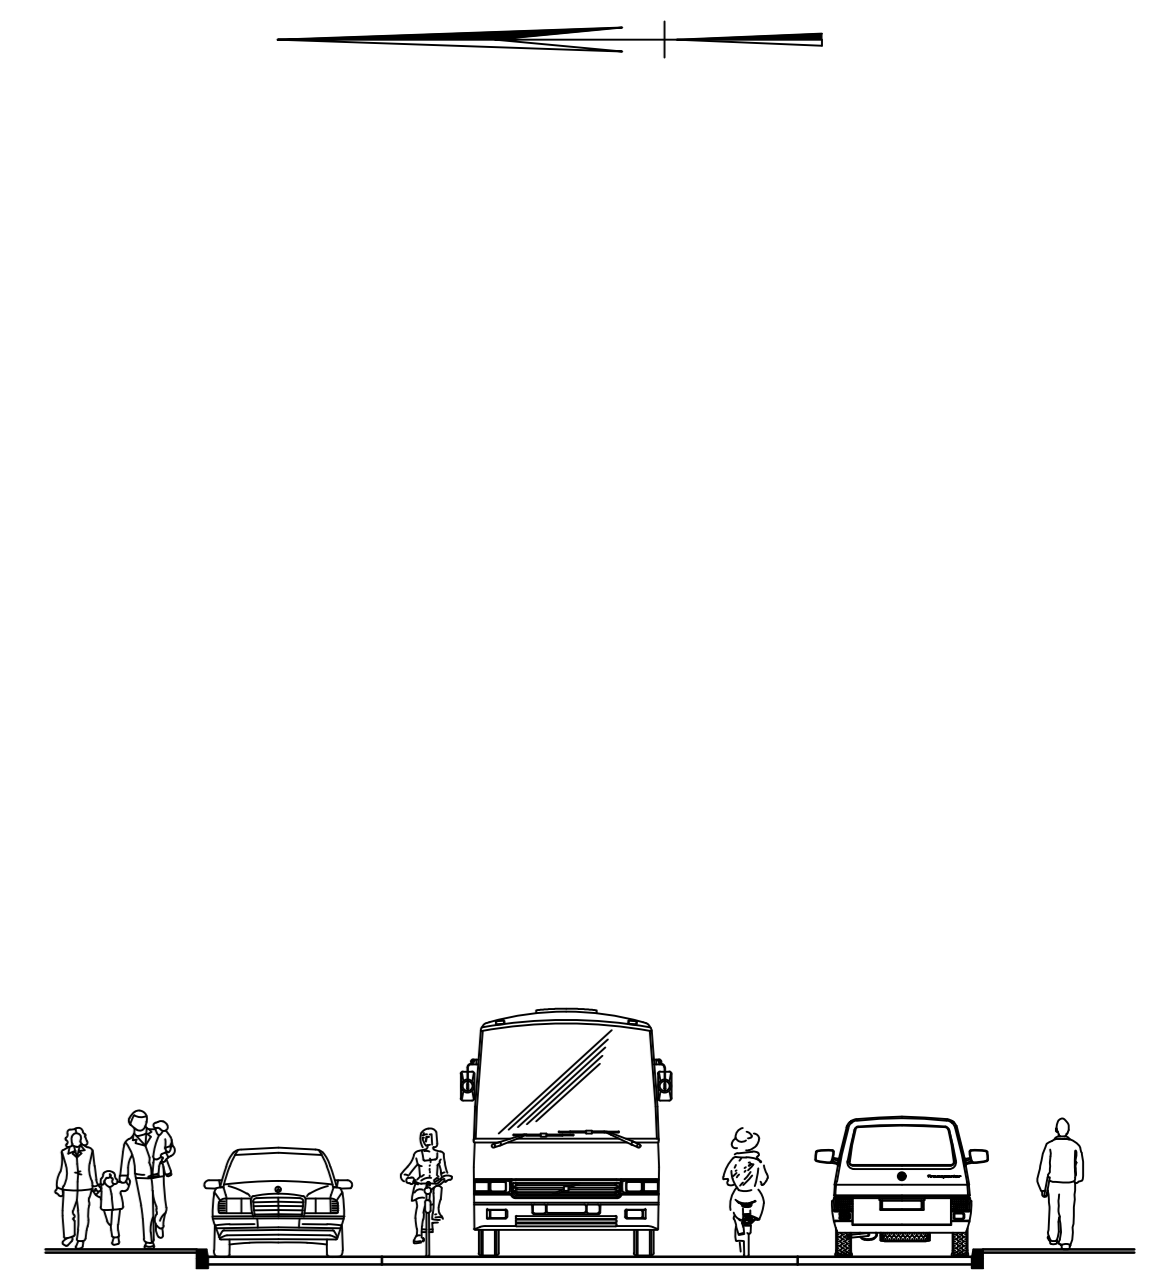

Principeprofiel 1 deel Italiëlaan - Belgiëlaan
SCHAAL 1 : 100

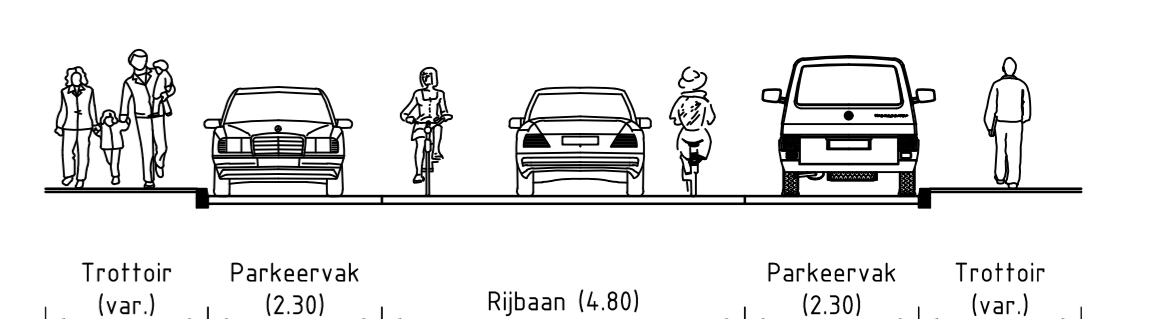

Principeprofiel 2 deel Vilniusstraat - Italiëlaan
SCHAAL 1 : 100

- Verklaring:**
- Bestaande situatie
 - - - Kadastrale grens
 - ⊙ Bestaande lichtmast
 - Trottoirband 130/150x250mm
 - Opsluitband 100x200mm (groenvakken)
 - Opsluitband 150x250mm (plateau's)
 - Verlaagde band
 - ▨ Inrietelementen 130/150x180x150x500mm
 - - - Materiaalgrens
 - ▨ Straatbakstenen kei formaat in elleboogverband kleur Terra Argento o.g.
 - ▨ Straatbakstenen kei formaat in kerpervakband kleur Terra Castella o.g. (luchtvoering strangersklinker)
 - ▨ Tegels 300x300x80mm
 - ▨ Tegels 300x300x50mm
 - ⊙ Nieuwe / te verplaatsen lichtmast
 - ⊙ Uitheenbare paal
 - ▨ Trottoirpaal kunststof
 - ▨ Trottoirkolk / straatkolk
 - ▨ Beplanting
 - ▨ Bestaand groen
 - ▨ plateauhelling 30 km/uur (100m)
 - ▨ plateauhelling 50 km/uur (240m)
 - ▨ Drempel 30 km/uur (350m)



Situatie
SCHAAL 1 : 10.000

Maten in meters tenzij anders aangegeven
Hoogtematen in meters f.o.v. N.A.P.

DO	DA	DEFINITIEF	RvD
DO	18-07-2016	CONCEPT	RvD
Nr	Datum	Wijziging	Tek

Opdrachtgever: **Gemeente Haarlem**
 Tekenaar: **R.S. van Gilst**
 Projectleider: **B.J. Kramer**
 Tekeningomschrijving: **Vekeersmaatregelen Engelandlaan 413188.32-WBS-4.2.3.1**
 Schetsontwerp: **Schetsontwerp Nieuwe situatie**
 Tekeningnummer: **413188.32-S-1-0001**

Tekenaar: **R.S. van Gilst**
 Projectleider: **B.J. Kramer**
 Tekeningomschrijving: **DEFINITIEF**
 Schetsontwerp: **www.anteagroup.nl**

Schaal: **1:200**
 Formaat: **A0**
 Blad in Bladen: **1 IN 2**
 Wijk: **DO**
anteagroup