




Deel 1

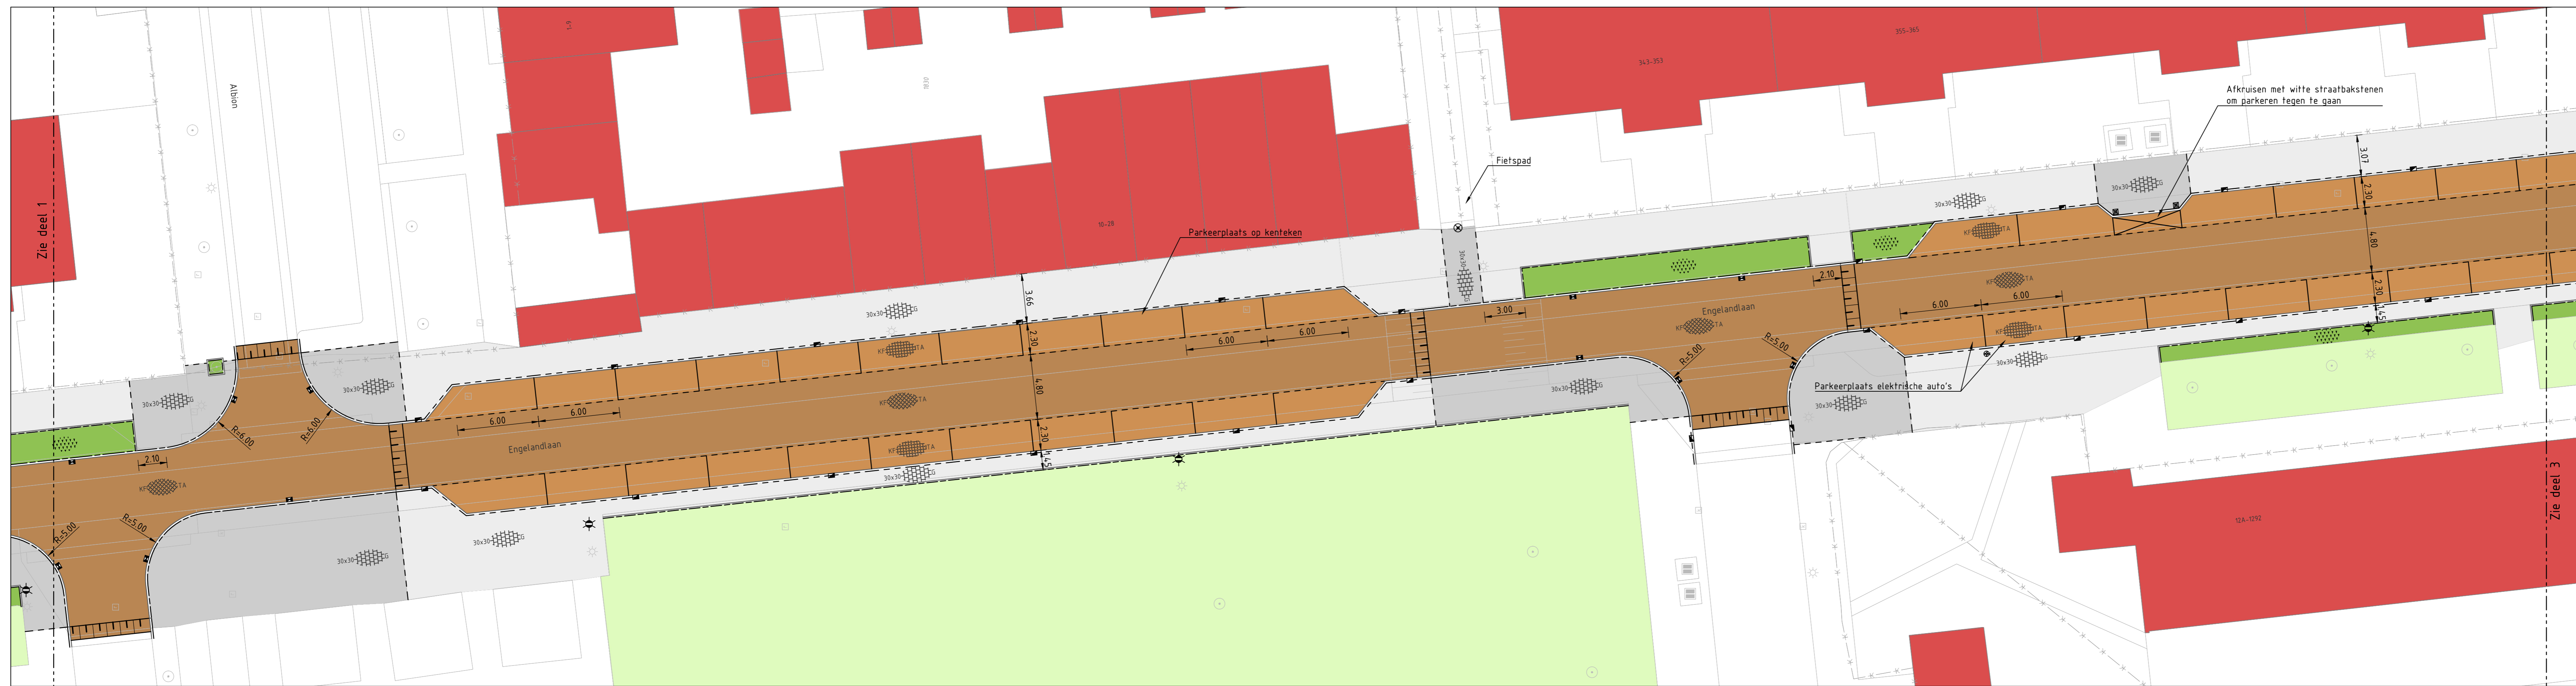


Deel 2

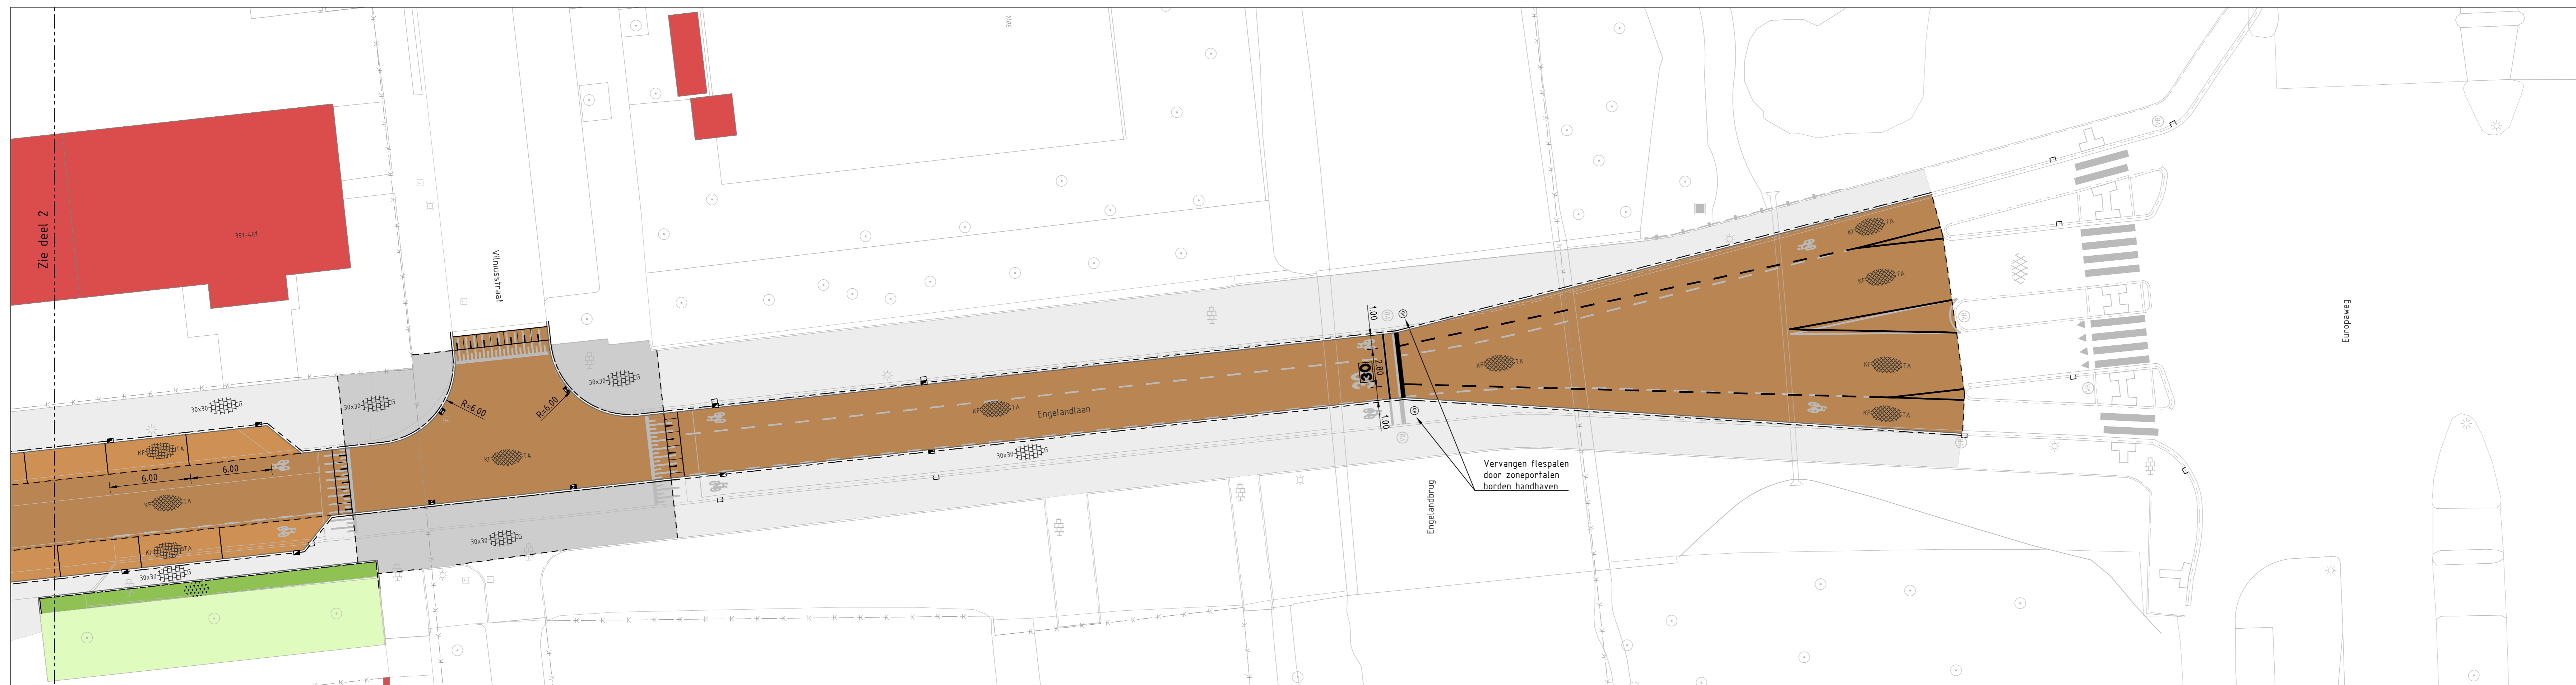

Deel 3

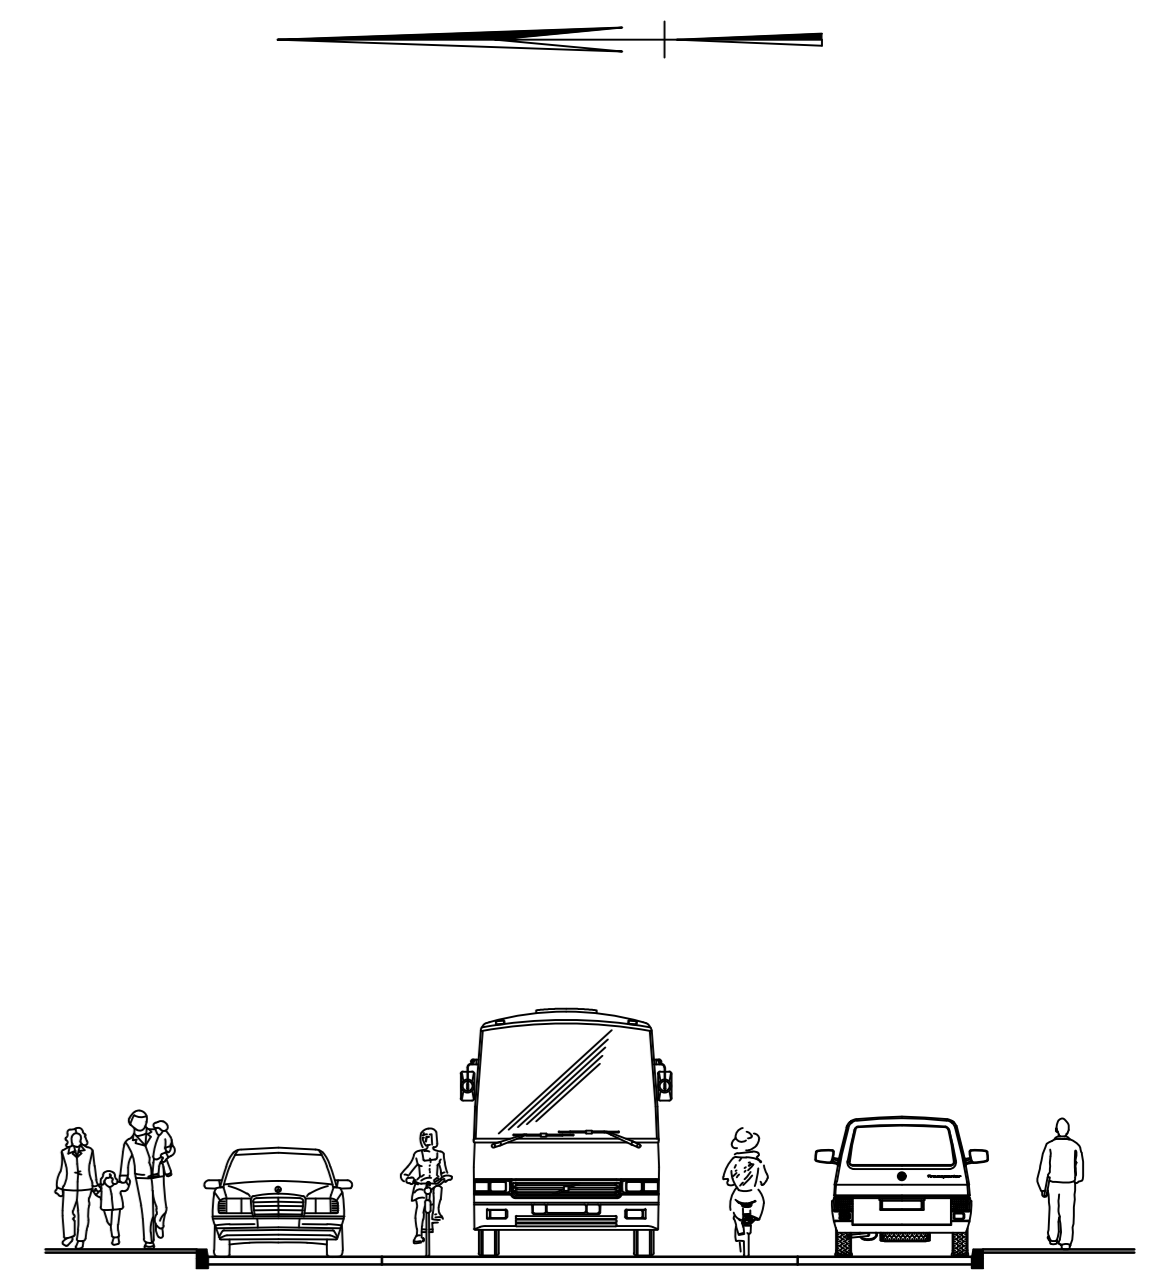

Principeprofiel 1 deel Italiëlaan - Belgiëlaan
SCHAAI 1 : 100

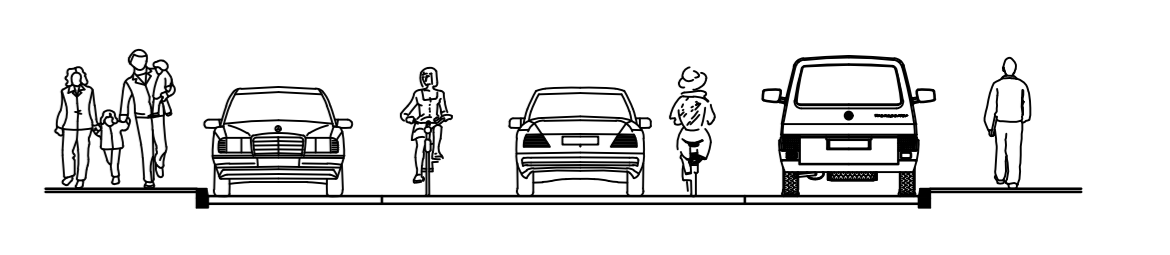

Principeprofiel 2 deel Vilniusstraat - Italiëlaan
SCHAAI 1 : 100

- Verklaring:**
- Bestaande situatie
 - Kadastrale grens
 - Bestaande lichtmast
 - Trottoirband 130/150x250mm
 - Opsluitband 100x200mm (groenvakken)
 - Opsluitband 150x250mm (plateau's)
 - Verlaagde band
 - Inrietelementen 130/150x180x750x500mm
 - Materiaalgrens
 - Straatbakstenen keiformaat in elleboververband kleur Terra Argento o.g.
 - Straatbakstenen keiformaat in kerpverband kleur Terra Castella o.g. (uitvoering stringerskinkerl)
 - Tegels 300x300x80mm
 - Tegels 300x300x50mm
 - Nieuwe / te verplaatsen lichtmast
 - Uitheenbare paal
 - Trottoirpaal kunststof
 - Trottoirkolk / straatkolk
 - Beplanting
 - Bestaand groen
 - plateauhelling 30 km/uur (100m)
 - plateauhelling 50 km/uur (240m)
 - Drenpel 30 km/uur (350m)



Situatie
SCHAAI 1 : 10.000

Maten in meters tenzij anders aangegeven
Hoogtematen in meters f.o.v. N.A.P.

DO	04-10-2016	DEFINITIEF	Rvd
DO	18-07-2016	CONCEPT	Rvd
Nr	Datum		Wijziging
			Tek

Gemeente Haarlem

Opdrachtgever: Gemeente Haarlem
 Tekenaar: R.S. van Gilst
 Projectleider: B.J. Kramer
 Tekeningnummer: 413188.32-S-1-0002

Schaal: 1:200
 Formaat: A0
 Blad in Bladen: 2 IN 2
 Status: DO
 Website: www.anteagroup.nl

anteagroup