


Nieuwe situatie
Schaal 1:200





Bestaande situatie
Schaal 1:200

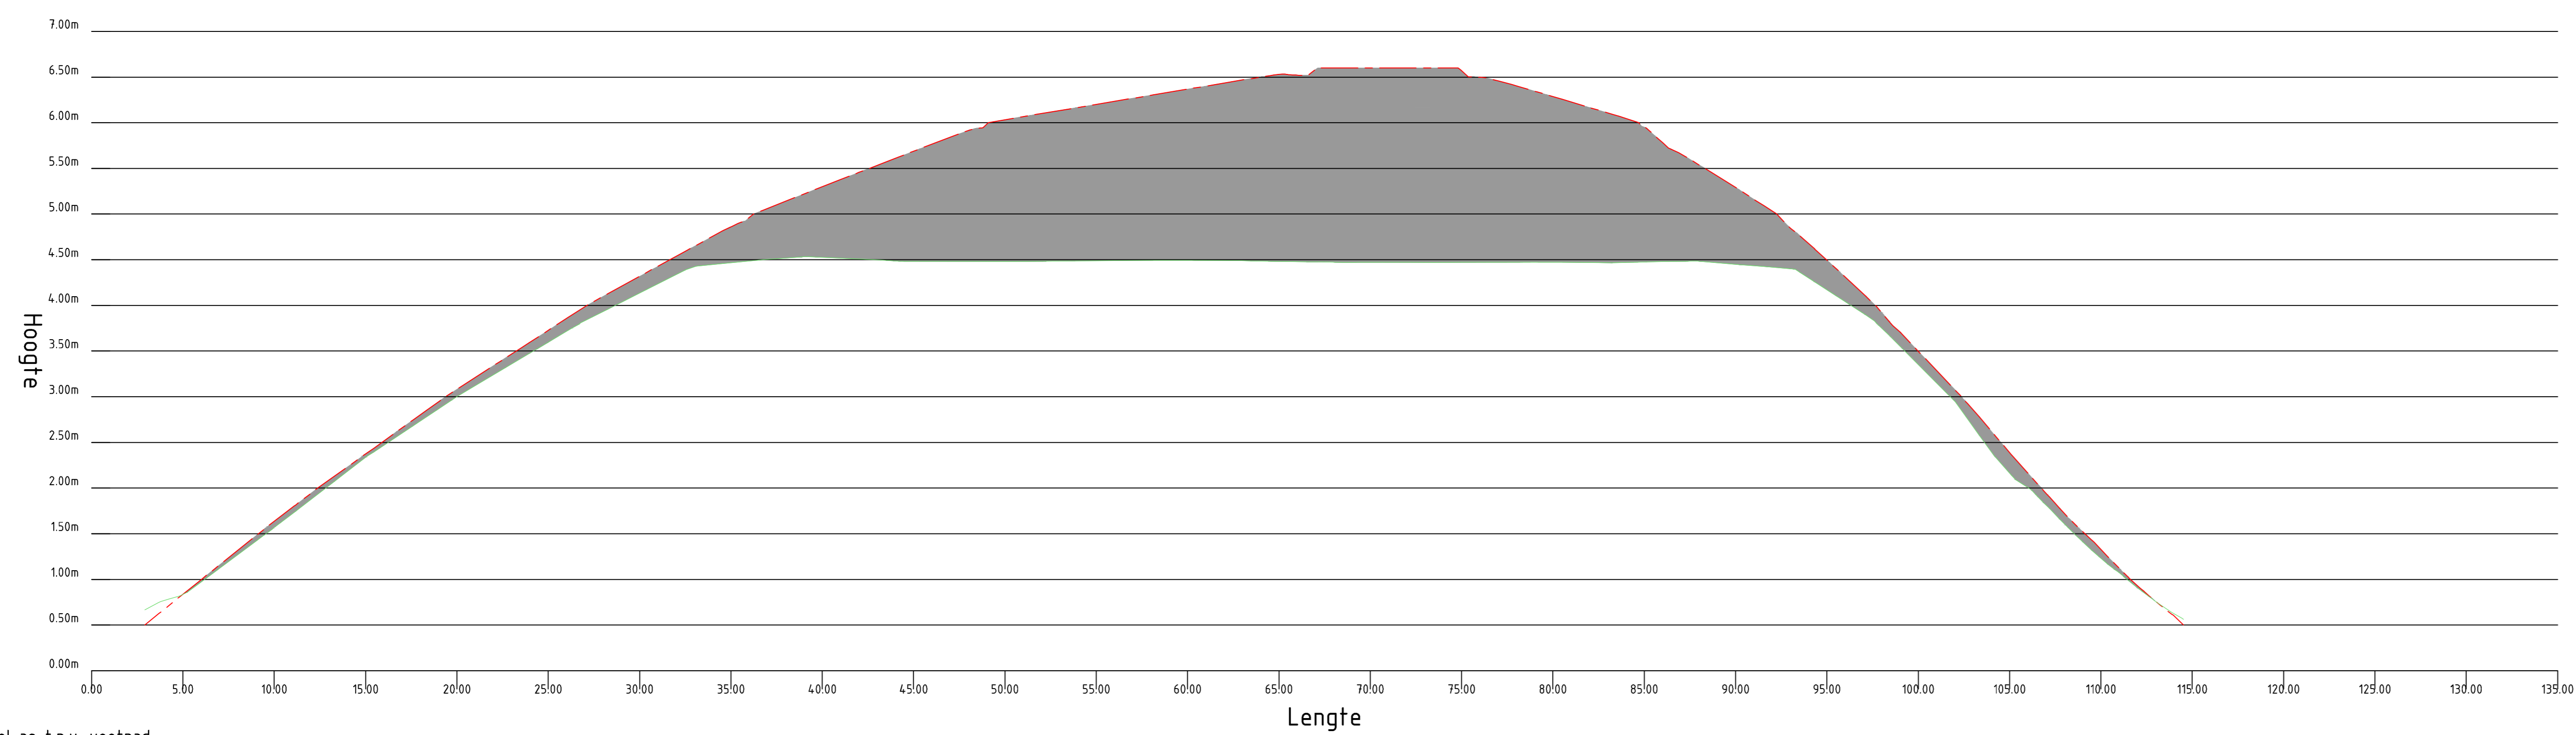

PV - (2)
Lengteprofiel as t.p.v. voetpad
Meftering 0.00 tot 135.000

Bestaande hoogte	0.00	5.00	10.00	15.00	20.00	25.00	30.00	35.00	40.00	45.00	50.00	55.00	60.00	65.00	70.00	75.00	80.00	85.00	90.00	95.00	100.00	105.00	110.00	115.00	120.00	125.00	130.00	135.00

MATEN IN METERS TENZIJ ANDERS VERMELD
HOOGTEMATEN IN METERS TENZIJ ANDERS VERMELD VAN N.A.P.
MATERIALEN IN MILLIMETERS TENZIJ ANDERS VERMELD

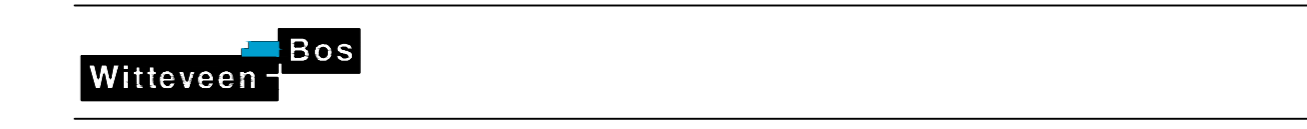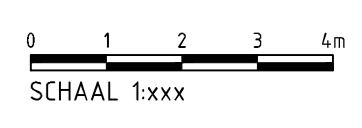

Wij: Gekend Datum Omschrijving
A
B
C

Opdrachtgever
GEMEENTE HAARLEM
Project
Schoterbos Fase II

Onderdeel
Overzicht bestaande en nieuwe situatie uitkijkheuvel

Status	Concept 01	Gekend	Ing. E. Cordova
Datum	08-05-2020	Goedgekeurd	D.R. Boeing MSc. J. Naez
Schaal	Formaat	Projectcode	Tekeningnummer
zie tek. A0		115701	2003
			Bladnummer
			1/1