(OPENBAAR) BIJLAGE 4 Verkooptekening Rijksstraatweg 370 Verkoop woning (BBV2020/1095883)

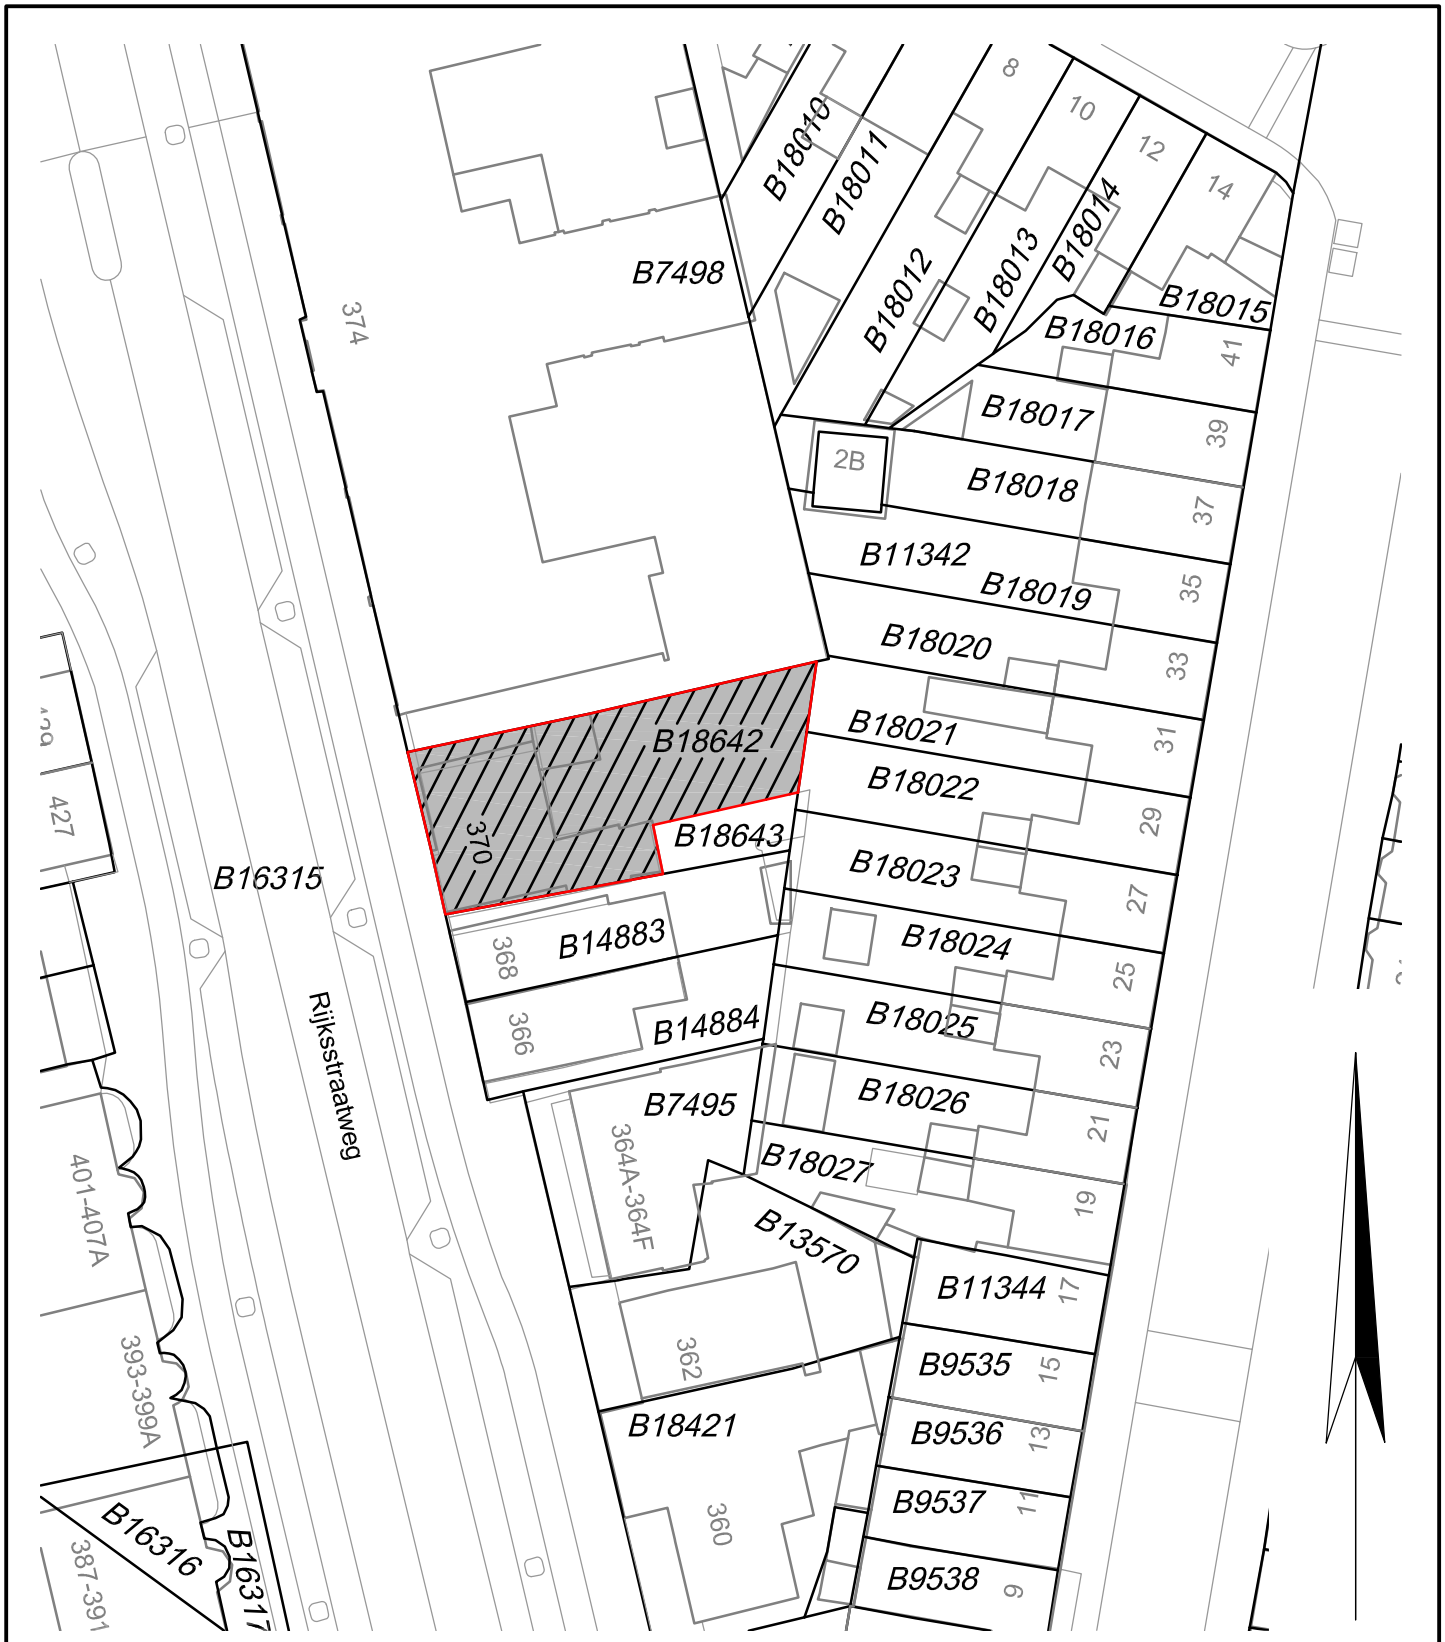

Verkoop woning inclusief grond:
Rijksstraatweg 370 Haarlem

Te verkopen aan:

?

Opp. ca. 248 m2

kadastraal nummer: perceelnr. 18642

Kad.Gem.:	STN01
Sectie:	B
Schaal:	1:500
Datum:	2 februari 2021
Locatie:	Haarlem
E-mail:	1562.120@facto-geo.nl
Get.:	MJN

Gemeente Haarlem

Verkooptekening

FACTO GEO

Tek.Nr.: 2020/120-063 | Wijz.: B

Gemeente Haarlem * Zijlvest 39, 2011 VB Haarlem * Postbus 511, 2003 PB Haarlem