


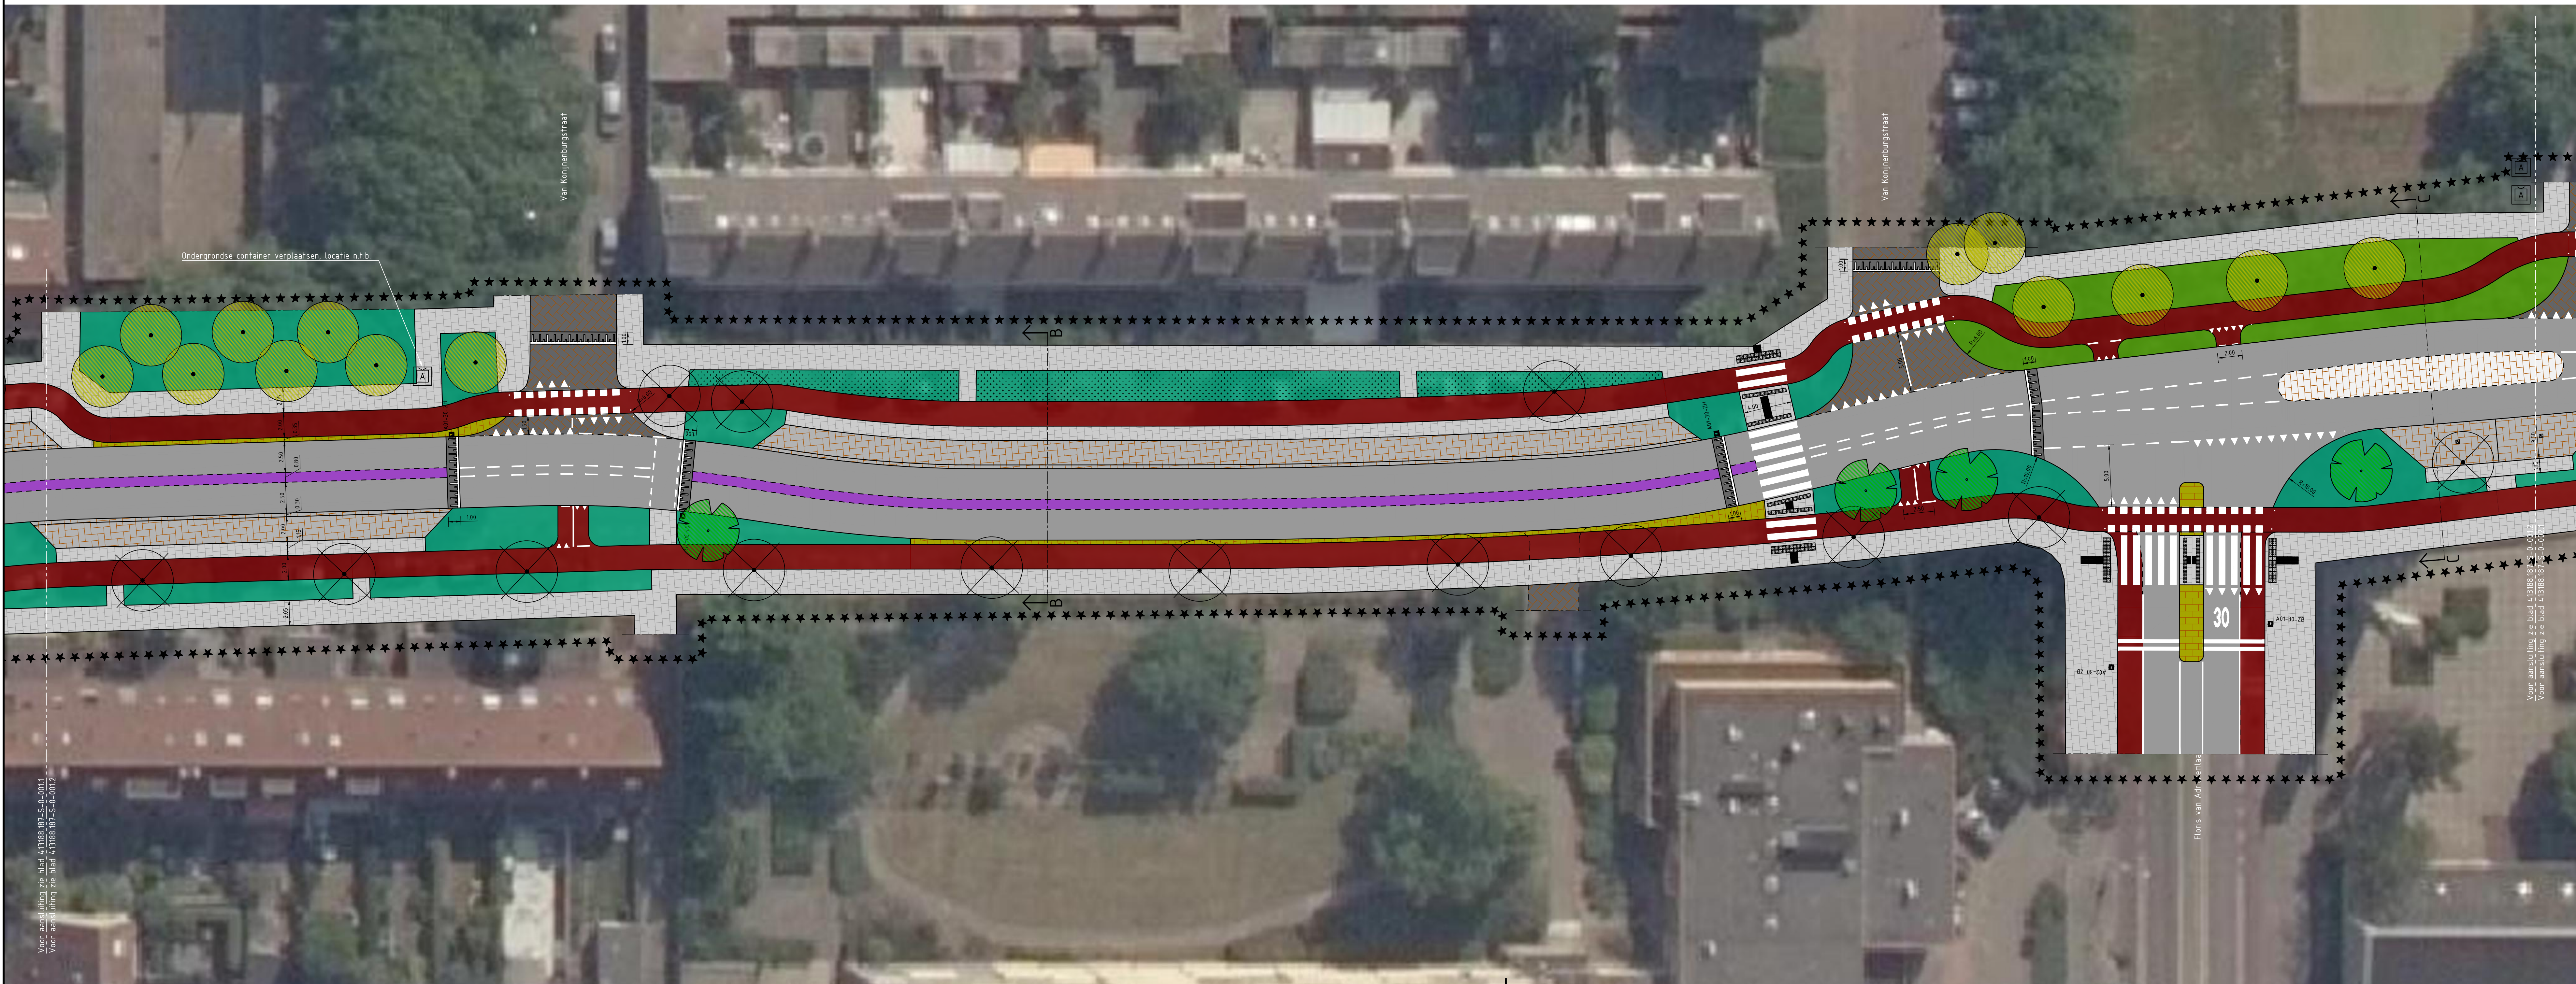

▲ S-2-001.1

S-2-001.2 ▼



VERKLARING:

Nieuwe situatie

- ★ ★ ★ ★ - Projectgrens
- ▬ - Rijbaan, asfalt, kleur grijs
- ▬ - Rijbaan, combinatie deklaag, kleur grijs
- ▬ - Rabatstrook, streetprint, kleur n.t.b.
- ▬ - Fietspad, asfalt, kleur rood
- ▬ - Zjstraten, klinkerverharding
- ▬ - Parkeervakken, waterpasserende verharding
- ▬ - Trottoir, tegelverharding
- ▬ - Overrijbare middengeleider, streetprint, kleur wit
- ▬ - Midden/lussengeleider, streetprint, kleur n.t.b.
- ▬ - Gras (1983 m<sup>2</sup>)
- ▬ - Lage struiken/vaste planten (2442 m<sup>2</sup>)
- ▬ - Hoge struiken
- ▬ - Inrichtingsruimte
- ▬ - Prefab busvriendelijke drempel (hergebruik/nieuw)
- ▬ - Plafau 30km/h
- ▬ - Plafau 50km/h
- ▬ - Verkeersbord: Begin zone 30 km/h (overige bordering in volgende ontwerfase)
- ▬ - Verkeersbord: Herhaling zone 30 km/h (overige bordering in volgende ontwerfase)
- ▬ - Verkeersbord: Einde zone 30 km/h (overige bordering in volgende ontwerfase)
- ▬ - Informalebord, plattegrond van de wijk
- ▬ - Noppentegel
- ▬ - Ribbetegel
- ▬ - Haldebord
- ▬ - Ondergrondse Afvalcontainer
- ▬ - Afvalbak
- ▬ - Fietsrek
- ▬ - ABRI
- ▬ - Abri
- ▬ - Particuliere oprit
- - Te behouden boom
- - Te planten boom, 64 stuks
- - Te kappen boom, 40 stuks

Maten in meters tenzij anders vermeld  
Materialen in millimeters  
Hoogtenaten in meters t.o.v. N.A.P.

Nr	Datum	Wijziging	Tek

**Gemeente Haarlem**  
 Ontwerper: S.J. van Meilgaard  
 Projectleider: S. Bodewes  
 Tekening: S. Bodewes  
 Status: DEFINITIEF  
 www.anteagroup.nl  
 Tekeningnummer: 413188.203-S-2-001

