


# LEGENDA

## Bestaande situatie:

	Geometrie (BGT en meting)
	Kadastrale grens
	<b>Fruïtbomen met afkortingen:</b>
	Boonsoort: Afkorting:
	- Prunus Avium, Regina, PrA
	- Prunus Domestica, Opal, PrD
	- Prunus Domestica, Victoria, PrDo
	- Mespilus Germanica, Hengel, MeS
	- Malus Domestica, Appel, MaD
	- Pyrus Communis, Peer, PyC
	<b>Boonsoorten met afkortingen:</b>
	- Salix Alba, Schietwilg/Knotwilg, SaA
	- Alnus Glucinosal, Gewone Els, AIG
	- Carpinus Betulus, Haagbeuk, CaB
	- Populus Nigra, Zwarte Populier, PoN
	- Populus Tremula, Ratel Populier, PoT
	- Ulmus Minor, Gladde Iep/Veldiep, UIM
	- Arcer Campestre, Veldesdoorn, ArC
	- Betula Pendula, Berk, BeP
	- Alnus Incana, Witte Els, AII
	- Betula Pubescens, Zachte Berk, BeP
	- Ulmus Laevis, Fladderiep, UIL
	<b>Bessenstruiken met afkortingen:</b>
	Bessenstruiken: Afkorting:
	- Ribes Nigrum, Zwarte Bes, RiN
	- Ribes Rubrum, Aalbes, RiR
	- Ribes Uva-Crispa, Kruisbes, RiU
	<b>Solitaire struiken met afkortingen:</b>
	Solitaire struiken: Afkorting:
	- Crataegus Monogyna, Meidoorn, CaM
	<b>Struikvakken 12m plantafstand 0.50m</b>
	<b>Struiken 1</b>
	Rataegus Monogyna, Meidoorn, Viburnum Opulus, Gelderse Roos, Rhamnus Frangula, Sporebeud/Vuilboom, Ligustrum Vulgare, Liguster, Malus Domestica, Wilde Appel, Struiken 2
	<b>Struiken 2</b>
	Crataegus Monogyna, Meidoorn, Sambucus Nigra, Vlier, Ribes Nigrum, Zwarte Bes, Rosa Rubiginosa, Egelantier, Salix Repens, Krupwilg
	<b>Struiken 3</b>
	Ribes Rubrum, Aalbes, Ribes Uva-crispa, Kruisbes, Ribes nigrum, Zwarte Bes
	<b>Struiken 4 (Davo terrein)</b>
	Crataegus Monogyna, Meidoorn, Ligustrum Vulgare, Liguster, Prunus Padus, Gewone Vogelkers, Rosa Rubiginosa, Egelantier, Sambucus Nigra, Gewone Vlier, Sorbus Aucuparia, Lijsterbes
	Bestaande te handhaven boom
	Te verwijderen boom
	Nummer B&Z
	Nummer gemeente
	Kabels en leidingen tracé

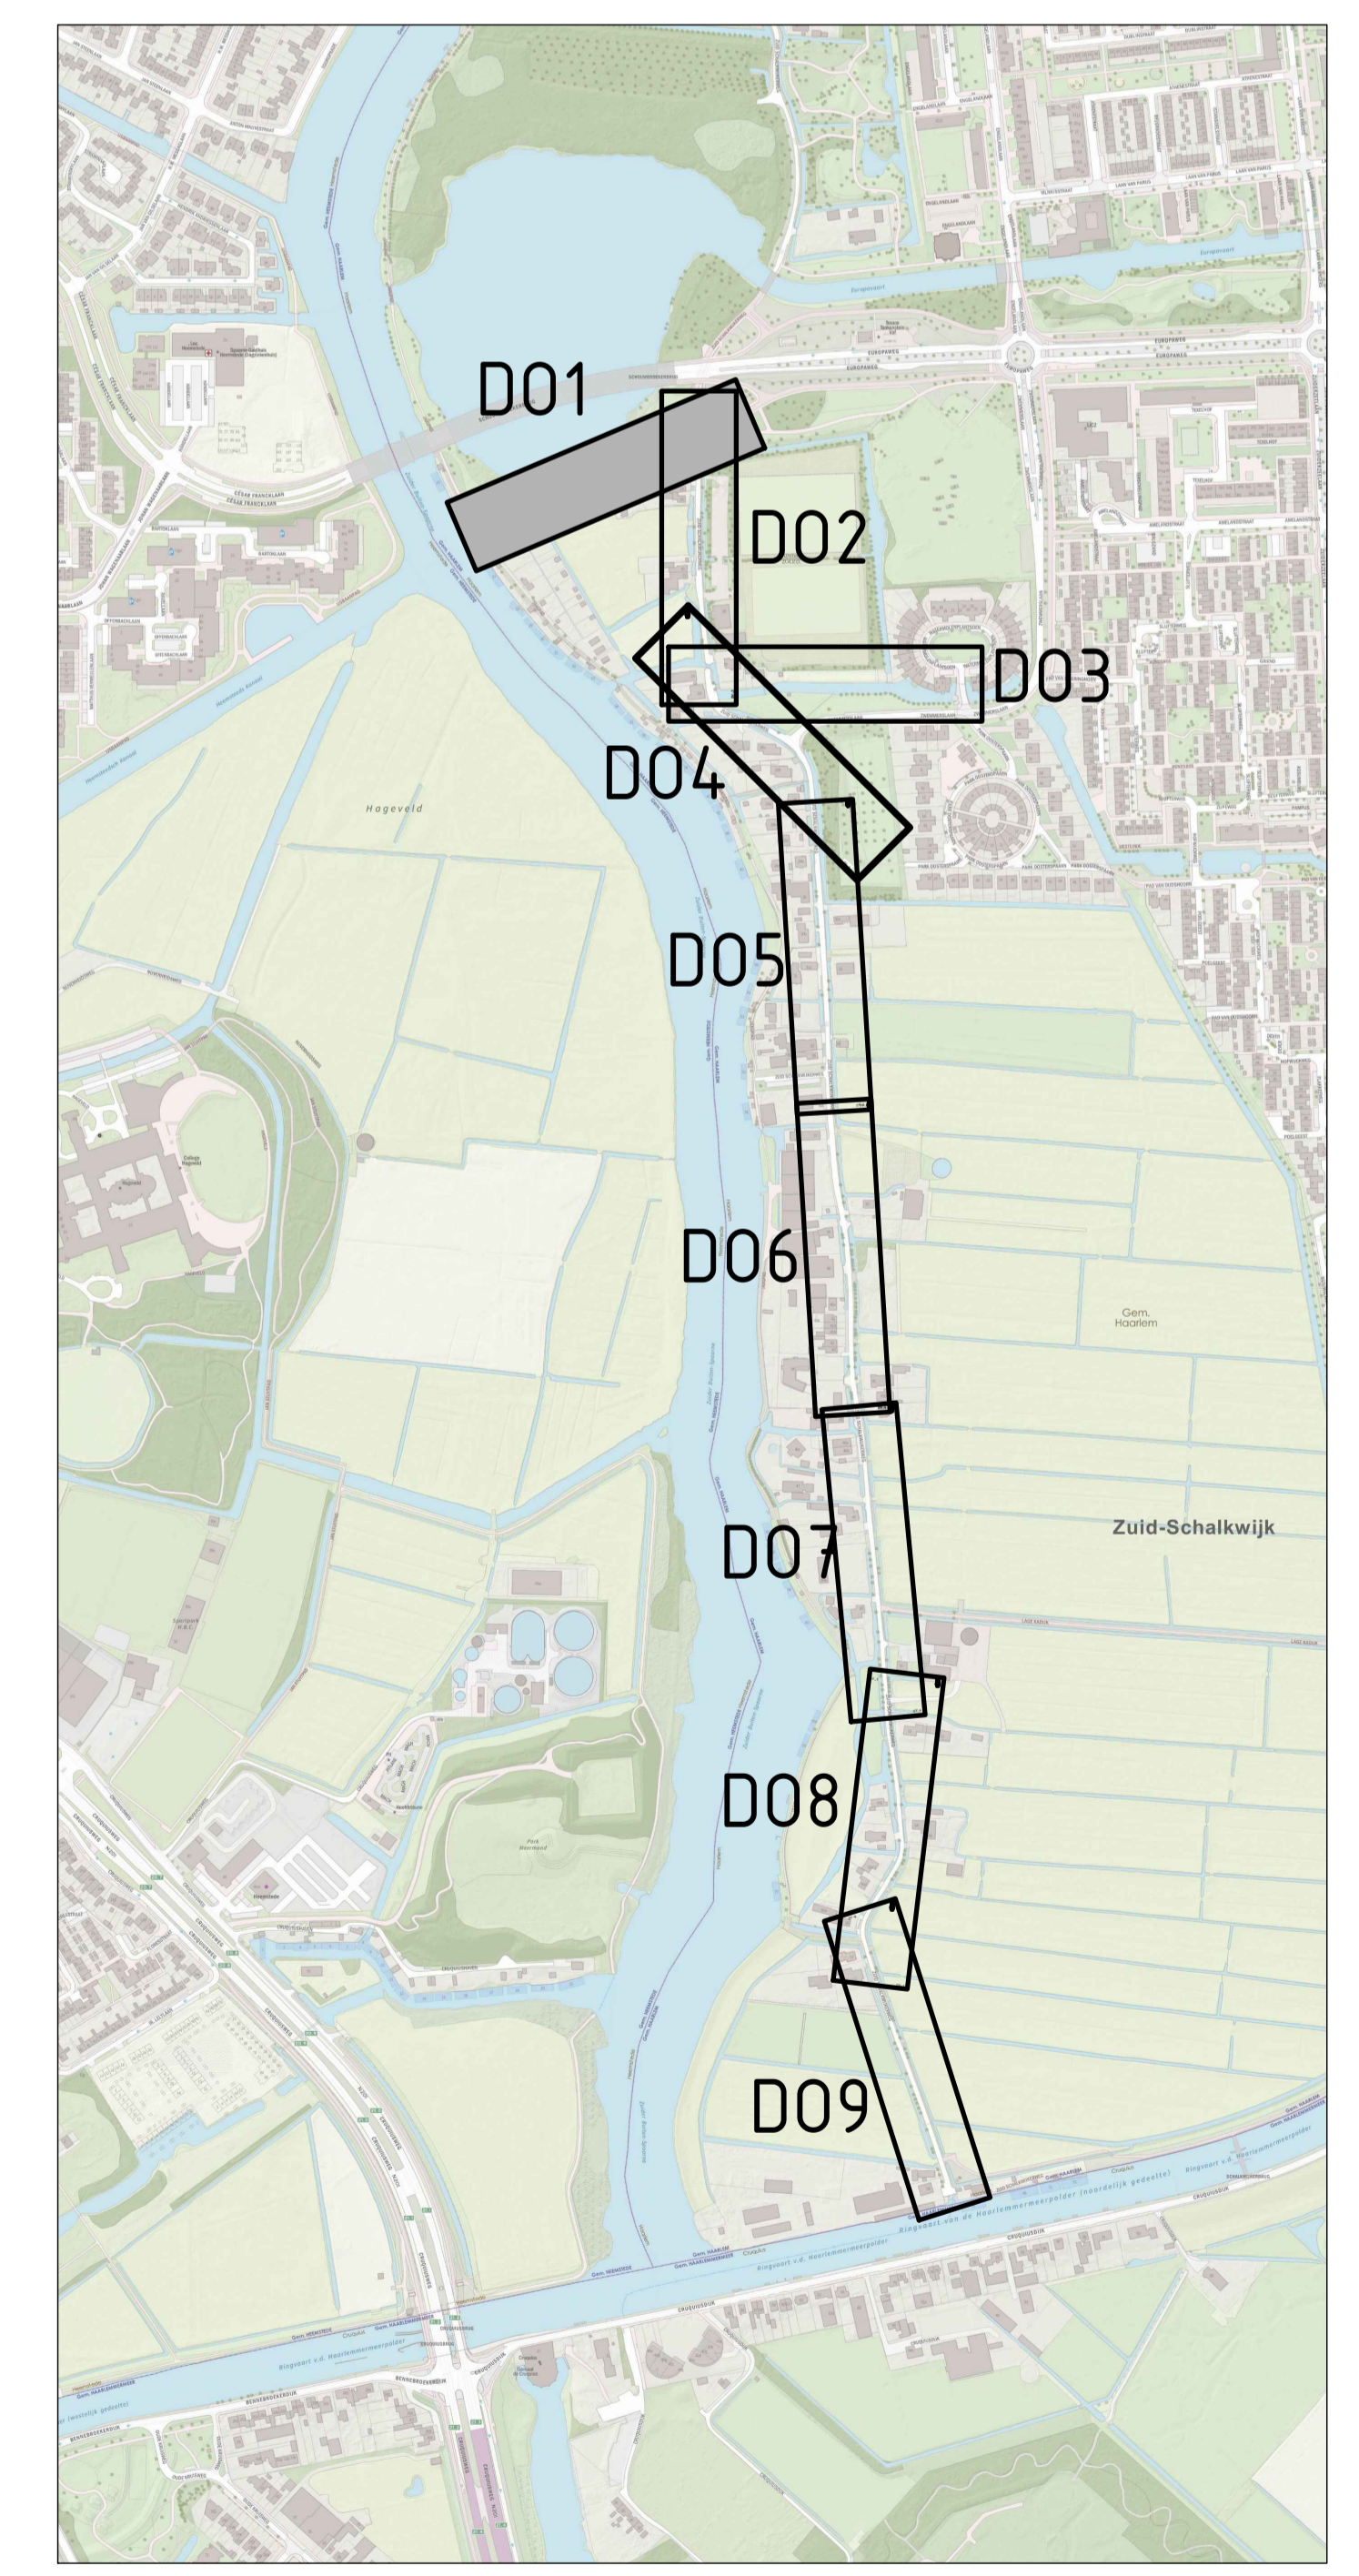

Situatie  
Schaal 1:250

0 2,5 5 7,5 10m  
Schaal 1:250

Maten in meters, tenzij anders is vermeld  
 Peilmaten in meters t.o.v. N.A.P., tenzij anders is vermeld  
 Materiaalmaten in millimeters, tenzij anders is vermeld  
 Diameteren in millimeters, tenzij anders is vermeld

18	03-03-2023	Diverse wijzigingen doorgevoerd	Lvk
28	16-03-2022	Diverse aanpakken herwerkt	Lvk
10	15-03-2022	Definitief ontwerp herbeoordeling	Lvk
10		Datum	Wijziging

Opdrachtgever	Gemeente Haarlem	Tekenaar	L. van Amstel	Schaal	1:250
Projectleider	R. Wisse	Projectleider	R. Wisse	Formaat	AD (1189X841)
Projectomschrijving	Groot onderhoud Zuid Schalkwijkweg	Stuvia		Blad	1 IN 9
Tekeningomschrijving	Definitief ontwerp Groeninrichting Nieuwe situatie	Definitief		Wijziging	
Tekeningnummer	N-0413188.105_Groeninrichting-D01	www.anteagroup.nl			





# LEGENDA

## Bestaande situatie:

- Geometrie (BGT en meting)
- Kadastrale grens
- Fruchtbomen met afkortingen:**


<b>Boonsoort:</b>	<b>Afkorting:</b>
- Prunus Avium, Regina	PrA
- Prunus Domestica, Opal	PrD
- Prunus Domestica, Victoria	PrDo
- Mespilus Germanica, Hespel	MeS
- Malus Domestica, Appel	MaD
- Pyrus Communis, Peer	PyC
- Boonsoorten met afkortingen:**
  - Salix Alba, Schietwilg/Knotwilg: SaA
  - Alnus Glutinosa, Gewone Els: AiG
  - Carpinus Betulus, Haagbeuk: CaB
  - Populus Nigra, Zwarte Populier: PoN
  - Populus Tremula, Ratel Populier: PoT
  - Ulmus Minor, Gladde Iep/Veldiep: UIM
  - Arcer Campestre, Veldesdoorn: ArC
  - Betula Pendula, Berk: BeP
  - Alnus Incana, Witte Els: AiI
  - Betula Pubescens, Zachte Berk: BeP
  - Ulmus Laevis, Fladderiep: UIL
- Bessenstruiken met afkortingen:**

<b>Bessenstruiken:</b>	<b>Afkorting:</b>																													
- Ribes Nigrum, Zwarte Bes	RiN																													
- Ribes Rubrum, Aalbes	RiR								---	---	---	---	---	---		- Ribes Uva-Crispa, Kruisbes	RiU   - Solitaire struiken met afkortingen:**				--------------------------------	-------------------		<b>Solitaire struiken:</b>	<b>Afkorting:</b>		- Crataegus Monogyna, Meidoorn	CaM	- Struikvakken 1/2m, plantafstand 0,50m**   - Struikmix 1** Rataegus Monogyna, Meidoorn, Viburnum Opulus, Gelderse Riet, Rhamnus Frangula, Sporkheut/Vuilboom, Ligustrum Vulgare, Liguster, Malus Domestica, Witte Appel, Struikmix 2   - Struikmix 2** Crataegus Monogyna, Meidoorn, Sambucus Nigra, Vlier, Ribes Nigrum, Zwarte Bes, Rosa Rubiginosa, Egelantier, Salix Repens, Krupwilg   - Struikmix 3** Ribes Rubrum, Aalbes, Ribes Uva-crispa, Kruisbes, Ribes nigrum, Zwarte Bes   - Struikmix 4 (Davo terrein)** Crataegus Monogyna, Meidoorn, Ligustrum Vulgare, Liguster, Prunus Padus, Gewone Vogelkers, Rosa Rubiginosa, Egelantier, Sambucus Nigra, Gewone Vlier, Sorbus Aucuparia, Lijsterbes - Bestaande te handhaven boom** - Te verwijderen boom** Nummer (Dx) in rood Nummer gemeente in blauw - Kabels en leidingen tracé**	

Groenstrook van ca. 5x20 meter  
3 x boom  
25 x struikmix 1  
Voor de bosranden hoog  
Dus tussen of bij de bomen

1 x boom  
3 x struikmix 1

1 x boom  
3 x struikmix 1

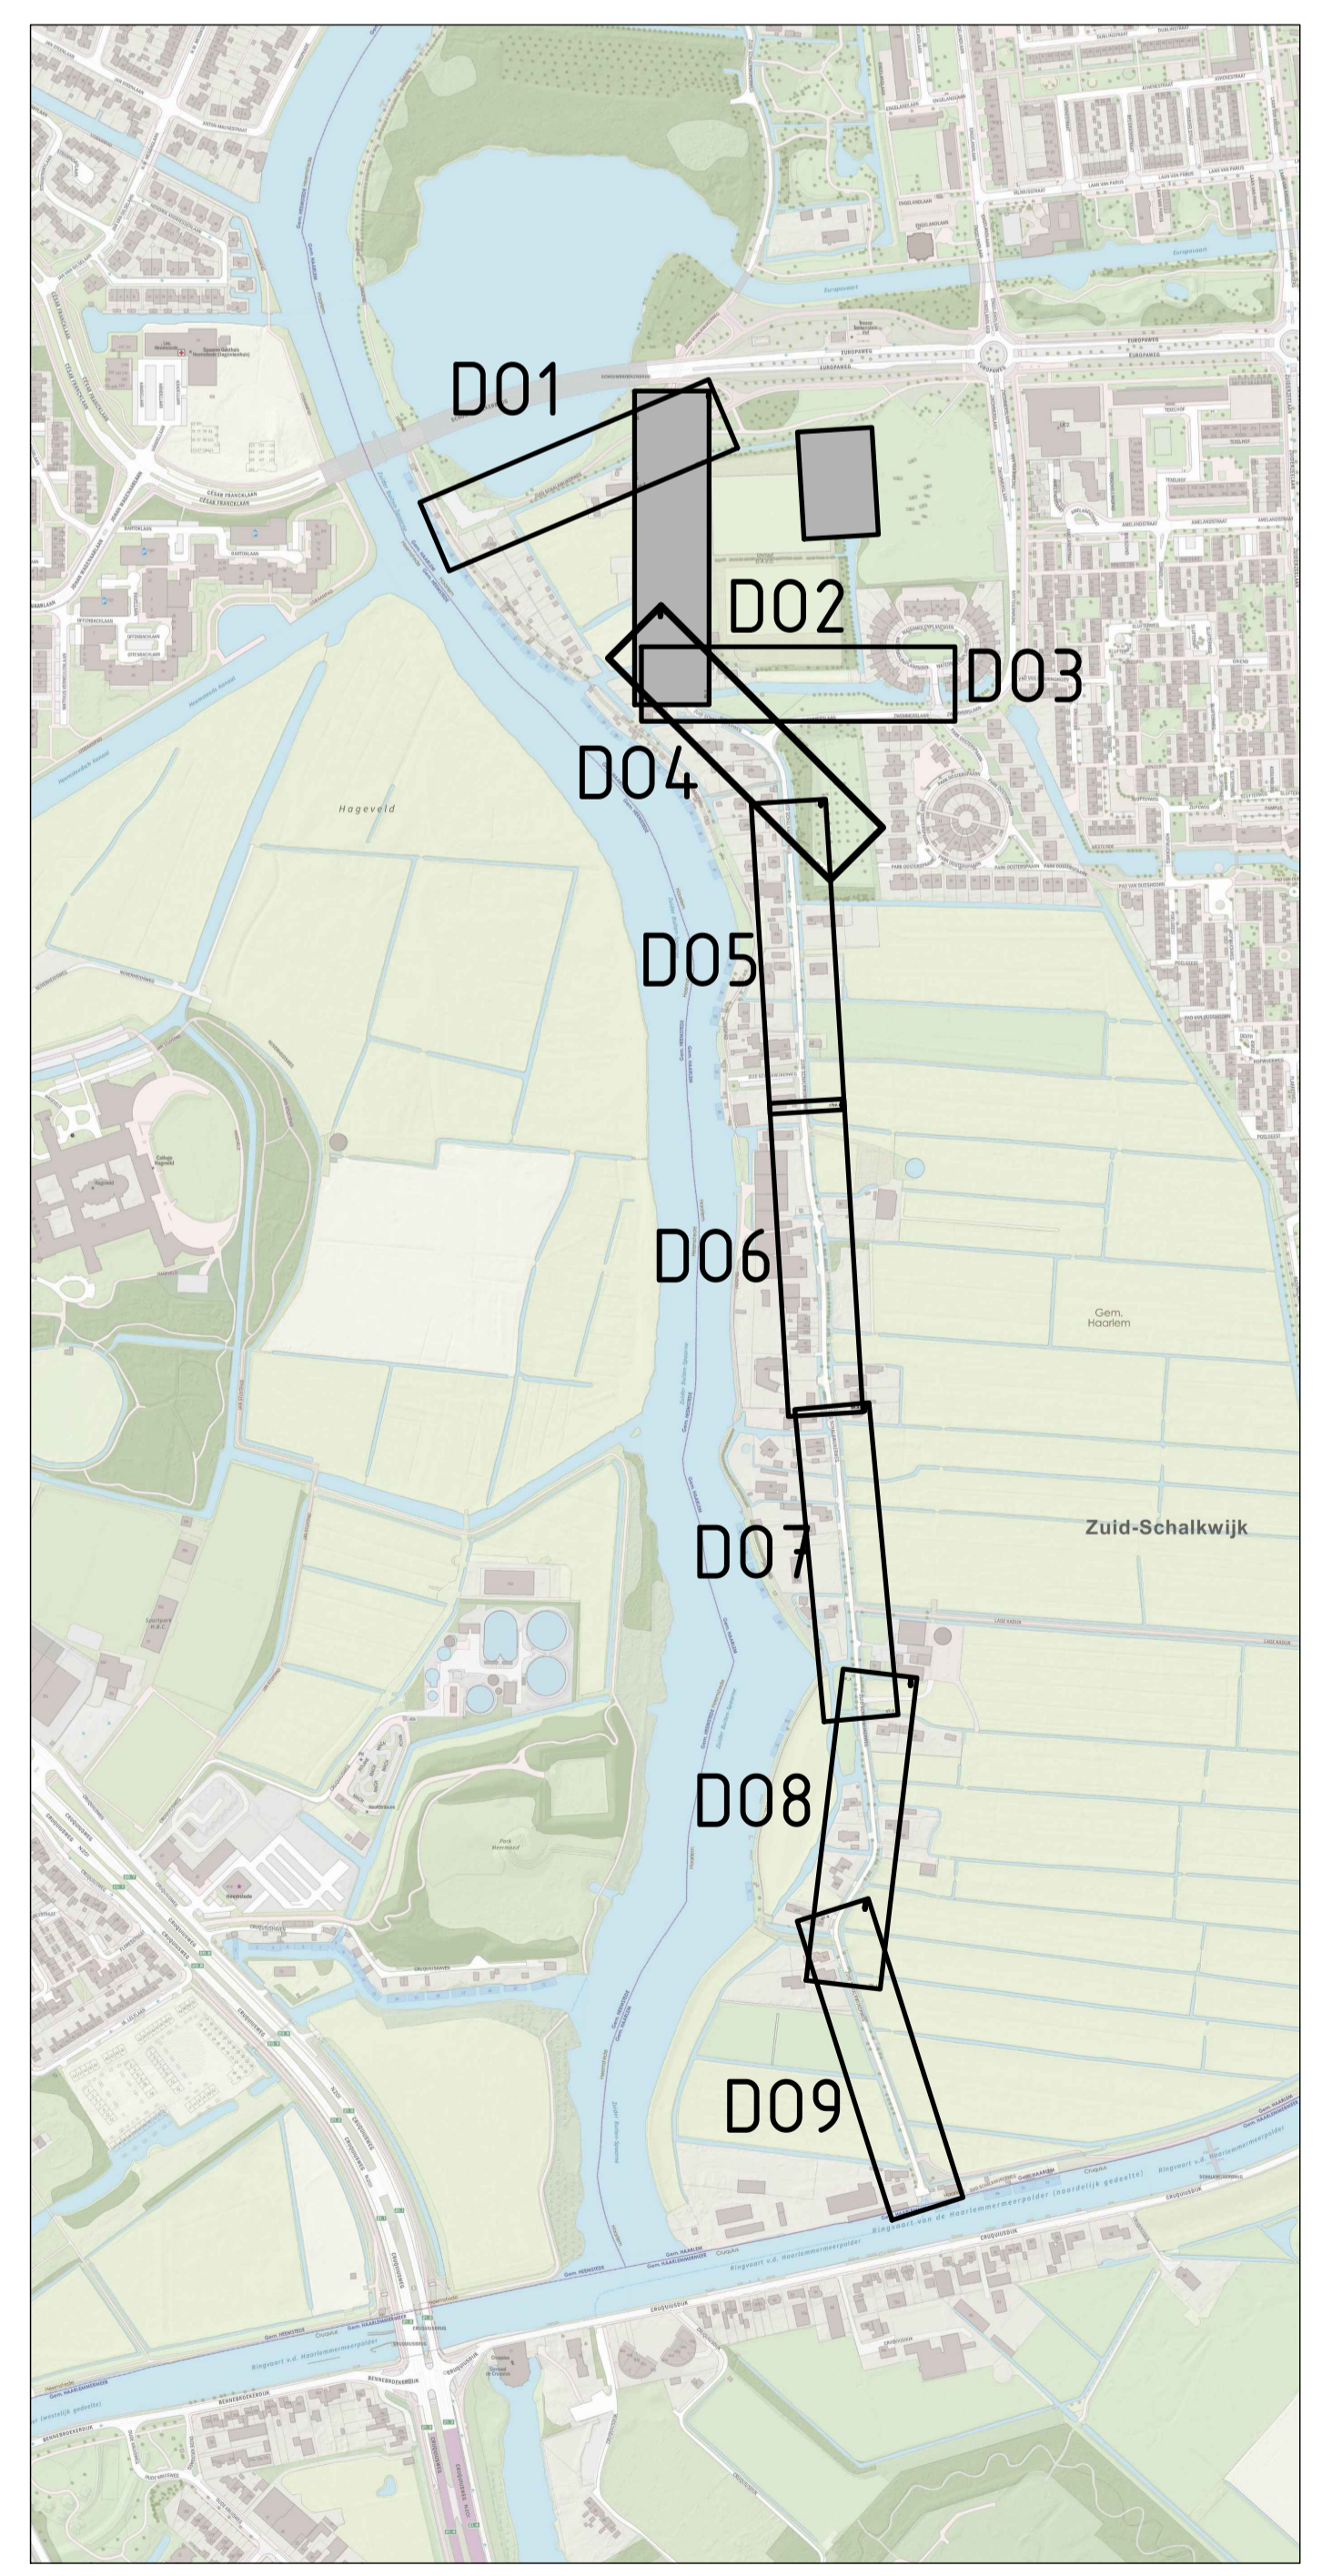

0 2,5 5 7,5 10m  
Schaal 1:250

Maten in meters, tenzij anders is vermeld  
Palmaten in meters t.o.v. N.A.P., tenzij anders is vermeld  
Materiaalmaten in millimeters, tenzij anders is vermeld  
Diameters in millimeters, tenzij anders is vermeld

18	03-03-2023	Diverse wijzigingen doorgevoerd	Lvk
28	16-02-2022	Diverse aanpakken netwerk	Lvk
10	15-02-2022	Definitief ontwerp ter beoordeling	Lvk
10	Datum	Wijziging	Tek

<b>Gemeente Haarlem</b>	Tekenaar L. van Amstel	Schaal 1:250
Projectomschrijving Groot onderhoud Zuid Schalkwijkweg	Projectleider R. Wisse	Formaat A0 (1189x841)
Tekeningsschrijving Definitief ontwerp Groeninrichting Nieuwe situatie	Stadium Definitief	Blad nr. 2 IN 9
Tekeningnummer N-0413188.105_Groeninrichting-D02	www.anteagroup.nl	Wijk nr.


Situatie  
Schaal 1:250



# LEGENDA

## Bestaande situatie:

- Geometrie (BGT en meting)
- Kadastrale grens
- Fruitbomen met afkorting:  
 Boonsoort: - Prunus Avium, Regina, PrA  
 - Prunus Domestica, Opal, PrD  
 - Prunus Domestica, Victoria, PrDv  
 - Mespilus Germanica, Hespel, MeS  
 - Malus Domestica, Appel, MaD  
 - Pyrus Communis, Peer, PyC
- Boonsoorten met afkorting:  
 - Salix Alba, Schietwilg/Knotwilg, SA  
 - Alnus Glucinosal, Gewone Els, AIG  
 - Carpinus Betulus, Haagbeuk, CaB  
 - Populus Nigra, Zwarte Populier, PoN  
 - Populus Tremula, Ratel Populier, PoT  
 - Ulmus Minor, Gladde Iep/Veldiep, UIM  
 - Arcer Campestre, Veldesdoorn, ArC  
 - Betula Pendula, Berk, BeP  
 - Alnus Incana, Witte Els, AII  
 - Betula Pubescens, Zachte Berk, BeP  
 - Ulmus Laevis, Fladderiep, UIL
- Bessenstruiken met afkorting:  
 Bessenstruiken: - Ribes Nigrum, Zwarte Bes, RiN  
 - Ribes Rubrum, Aalbes, RiR  
 - Ribes Uva-Crispa, Kruisbes, RiU
- Solitaire struiken met afkorting:  
 Solitaire struiken: - Crataegus Monogyna, Meidoorn, CaM
- Struikvakken teZm, plantafstand 0.50m  
 Struikmix 1: Rataegus Monogyna, Meidoorn, Viburnum Opulus, Gelderse Riet, Rhannus Frangula, Sporkhout/Vuilboom, Ligustrum Vulgare, Liguster, Malus Domestica, Witte Appel, Struikmix 2: Crataegus Monogyna, Meidoorn, Sambucus Nigra, Vlier, Ribes Nigrum, Zwarte Bes, Rosa Rubiginosa, Egelantier, Salix Repens, Krupwilg.
- Struikmix 2
- Struikmix 3: Ribes Rubrum, Aalbes, Ribes Uva-crispa, Kruisbes, Ribes nigrum, Zwarte Bes.
- Struikmix 4 (Davo terrein): Crataegus Monogyna, Meidoorn, Ligustrum Vulgare, Liguster, Prunus Padus, Gewone Vogelkers, Rosa Rubiginosa, Egelantier, Sambucus Nigra, Gewone Vlier, Sorbus Aucuparia, Lijsterbes.
- Bestaande te handhaven boom
- Te verwijderen boom  
 Nummer (Dx) in rood  
 Nummer gemeente in blauw
- Kabels en leidingen tracé

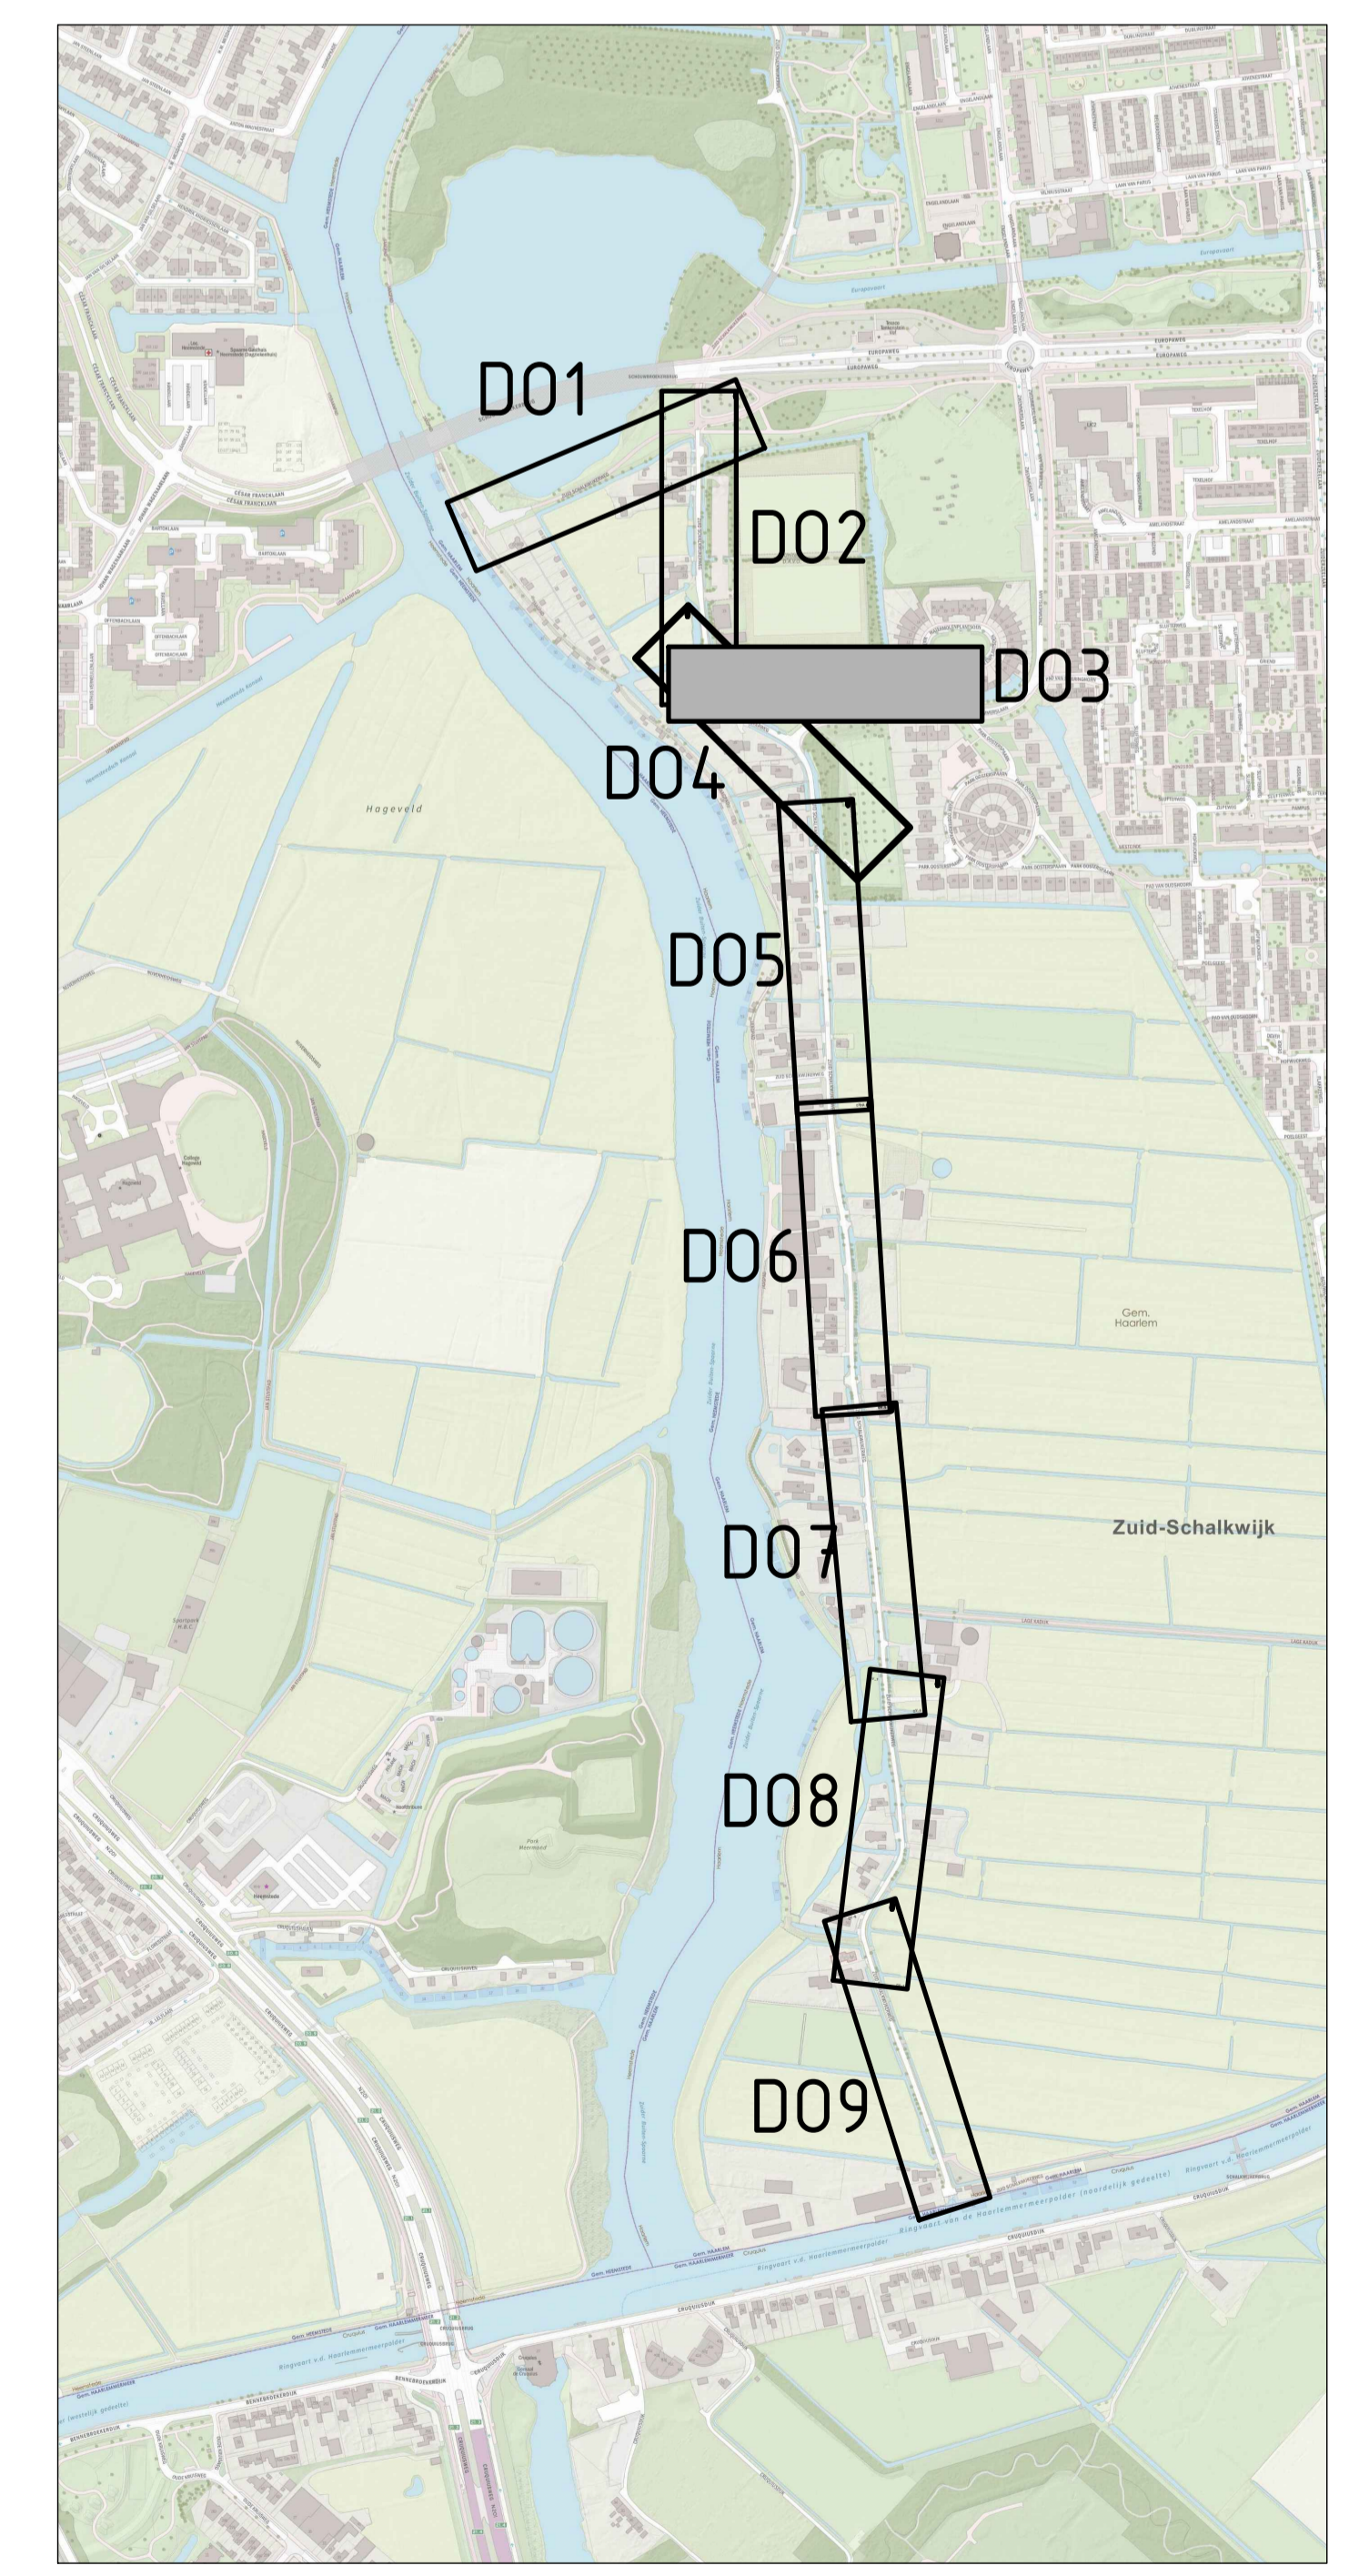


Situatie  
Schaal 1:250

0 2.5 5 7.5 10m  
Schaal 1:250

Maten in meters, tenzij anders is vermeld  
 Pellenmaten in meters t.o.v. N.A.P., tenzij anders is vermeld  
 Materiaalmaten in millimeters, tenzij anders is vermeld  
 Diameteren in millimeters, tenzij anders is vermeld

18	03-03-2023	Diverse wijzigingen doorgevoerd	Lvk
28	16-02-2022	Diverse aanpakken netwerk	Lvk
10	15-02-2022	Definitief ontwerp ter beoordeling	Lvk
10	Datum	Wijziging	Tek


Opdrachtgever <b>Gemeente Haarlem</b>	Tekenaar L. van Amstel	Schaal 1:250
Projectleider R. Wisse	Projectnummer AD (1189X841)	Formaat A0 (1189X841)
Projectomschrijving Groot onderhoud Zuid Schalkwijkweg	Stadium Definitief	Bladnummer 3 IN 9
Tekeningomschrijving Definitief ontwerp Groeninrichting Nieuwe situatie	Www www.anteagroup.nl	Wijziging
Tekeningnummer N-0413188.105_Groeninrichting-D03		

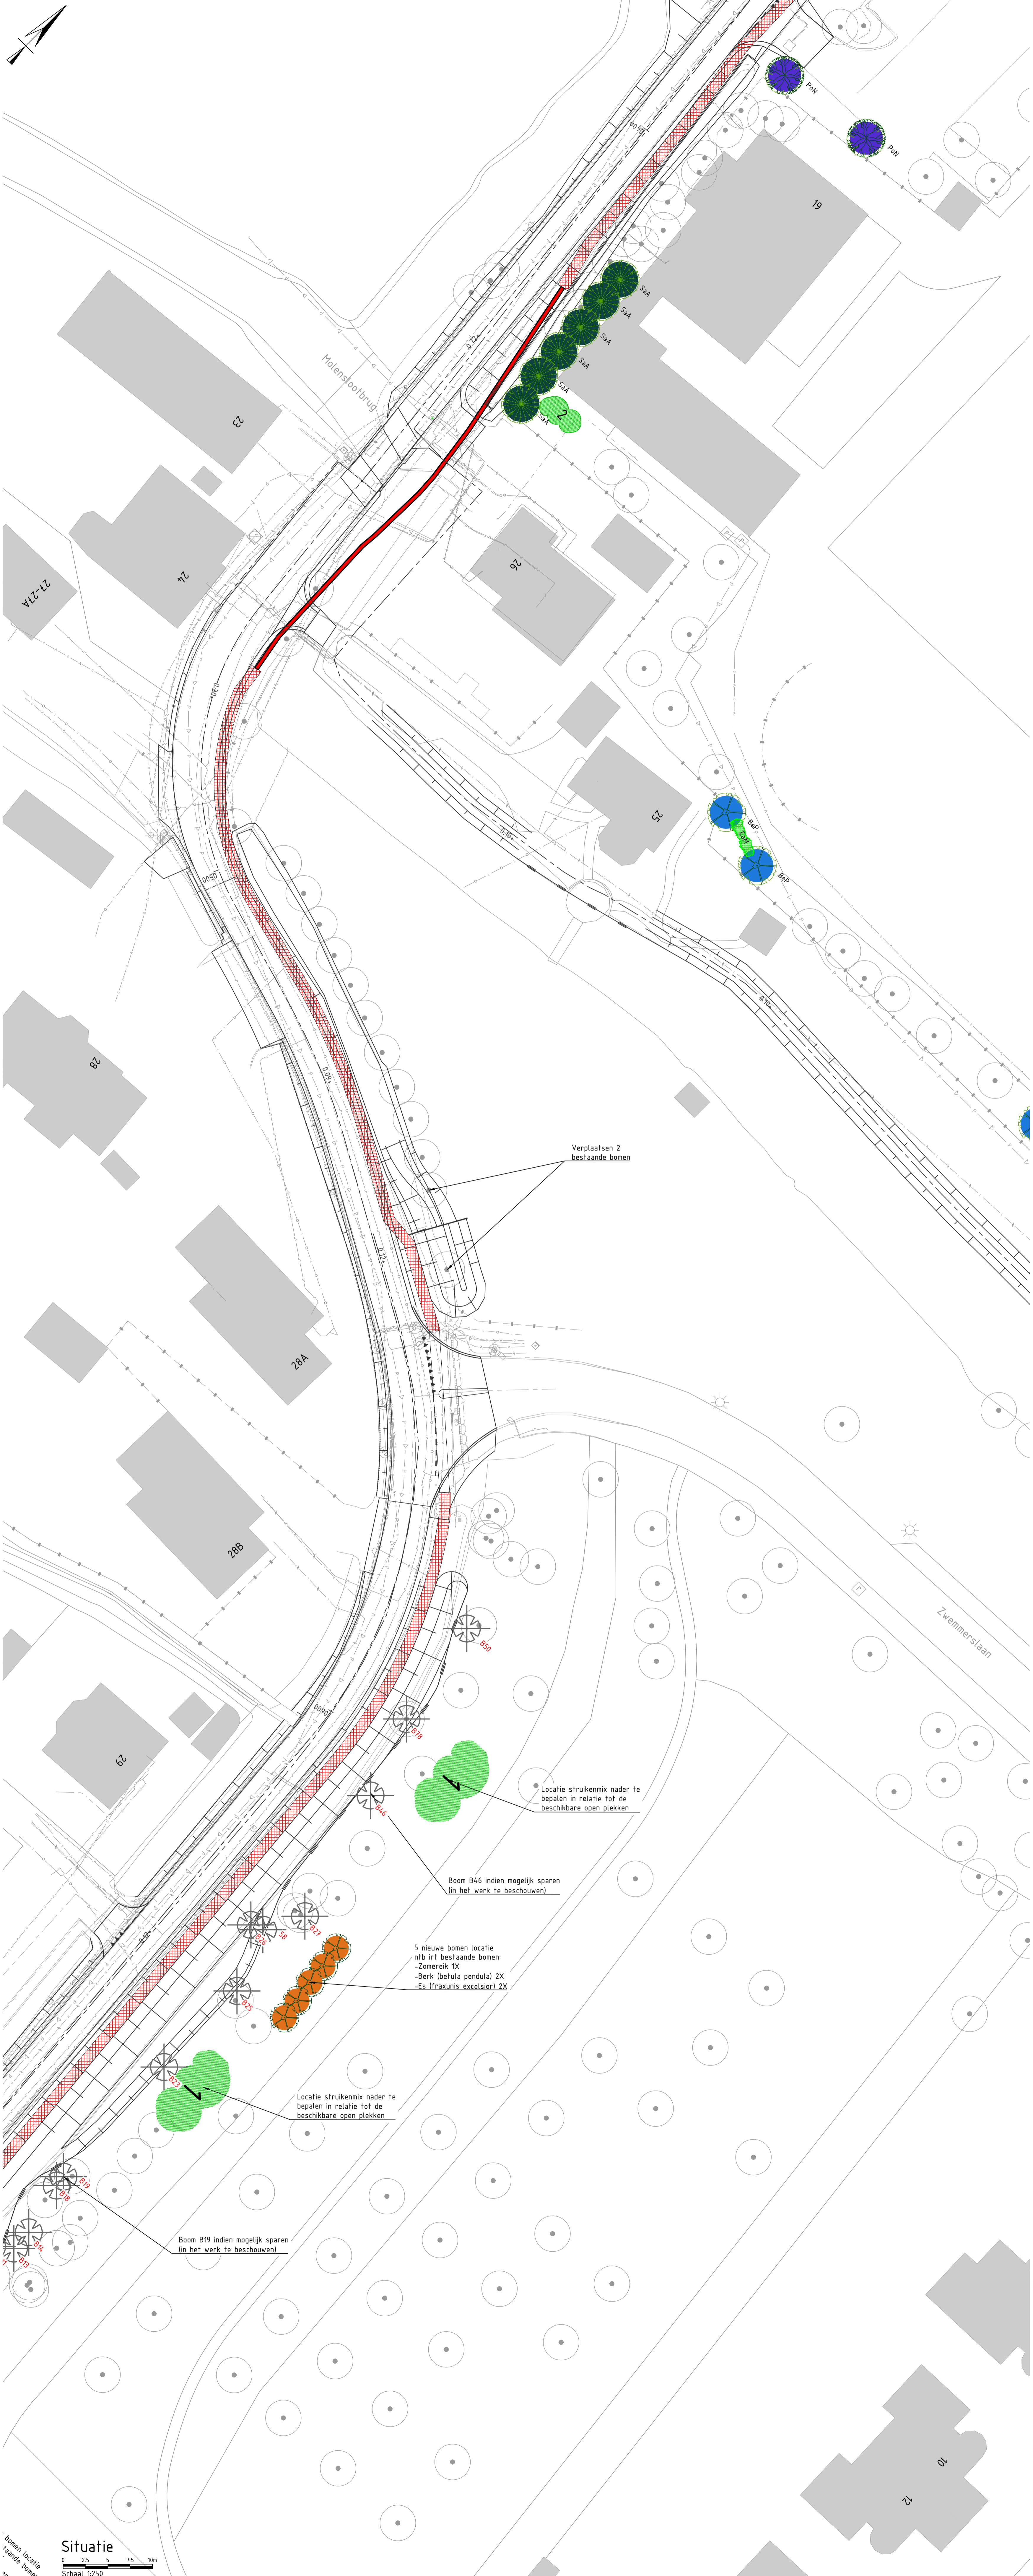

# LEGENDA

## Bestaande situatie:

- Geometrie (BGT en meting)
- Kadastrale grens
- Fruïtbomen met afkortingen:**
- | Boomsymbol | Boomsymbol | Afkrorting |
|------------|------------|------------|
| PrA        | PrA        | PrA        |
| PrD        | PrD        | PrD        |
| PrDv       | PrDv       | PrDv       |
| MeS        | MeS        | MeS        |
| MaD        | MaD        | MaD        |
| Pyc        | Pyc        | Pyc        |
- Boomsymbolen met afkortingen:**
- |     |     |                                   |
|-----|-----|-----------------------------------|
| SaA | SaA | - Salix Alba, Schietwilg/Knotwilg |
| AIG | AIG | - Alnus Glucinosal, Gewone Els    |
| CaB | CaB | - Carpinus Betulus, Haagbeuk      |
| PoN | PoN | - Populus Nigra, Zwarte Populier  |
| PoT | PoT | - Populus Tremula, Ratel Populier |
| UIM | UIM | - Ulmus Minor, Gladde Iep/Veldiep |
| ArC | ArC | - Arcer Campestre, Veldsdoorn     |
| BeP | BeP | - Betula Pendula, Berk            |
| AlI | AlI | - Alnus Incana, Witte Els         |
| BeP | BeP | - Betula Pubescens, Zachte Berk   |
| UIL | UIL | - Ulmus Laevis, Fladderiep        |
- Bessenstruiken met afkortingen:**
- | Bessenstruiken             | Afkrorting |
|----------------------------|------------|
| Ribes Nigrum, Zwarte Bes   | RN         |
| Ribes Rubrum, Aalbes       | RR         |
| Ribes Uva-Crispa, Kruisbes | RU         |
- Solitaire struiken met afkortingen:**
- | Solitaire struiken           | Afkrorting |
|------------------------------|------------|
| Crataegus Monogyna, Meidoorn | CaT        |
- Struikvakken t/m plantafstand 0.50m**
- Struiken 1**
- Rataegus Monogyna, Meidoorn
  - Viburnum Opulus, Gelderse Roos
  - Rhamnus Frangula, Sporebeud/Vuilboom
  - Ligustrum Vulgare, Liguster
  - Malus Domestica, Wilde Appel
- Struiken 2**
- Crataegus Monogyna, Meidoorn
  - Sambucus Nigra, Vlier
  - Ribes Nigrum, Zwarte Bes
  - Rosa Rubiginosa, Egelantier
  - Salix Repens, Kruipwilg
- Struiken 3**
- Ribes Rubrum, Aalbes
  - Ribes Uva-crispa, Kruisbes
  - Ribes nigrum, Zwarte Bes
- Struiken 4 (Davo terrein)**
- Crataegus Monogyna, Meidoorn
  - Ligustrum Vulgare, Liguster
  - Prunus Padus, Gewone Vogelkers
  - Rosa Rubiginosa, Egelantier
  - Sambucus Nigra, Gewone Vlier
  - Sorbus Aucuparia, Lijsterbes
- Bestaande te handhaven boom
- Te verwijderen boom  
Natuur B&L  
Natuur Groenzone
- Kabels en leidingen tracé

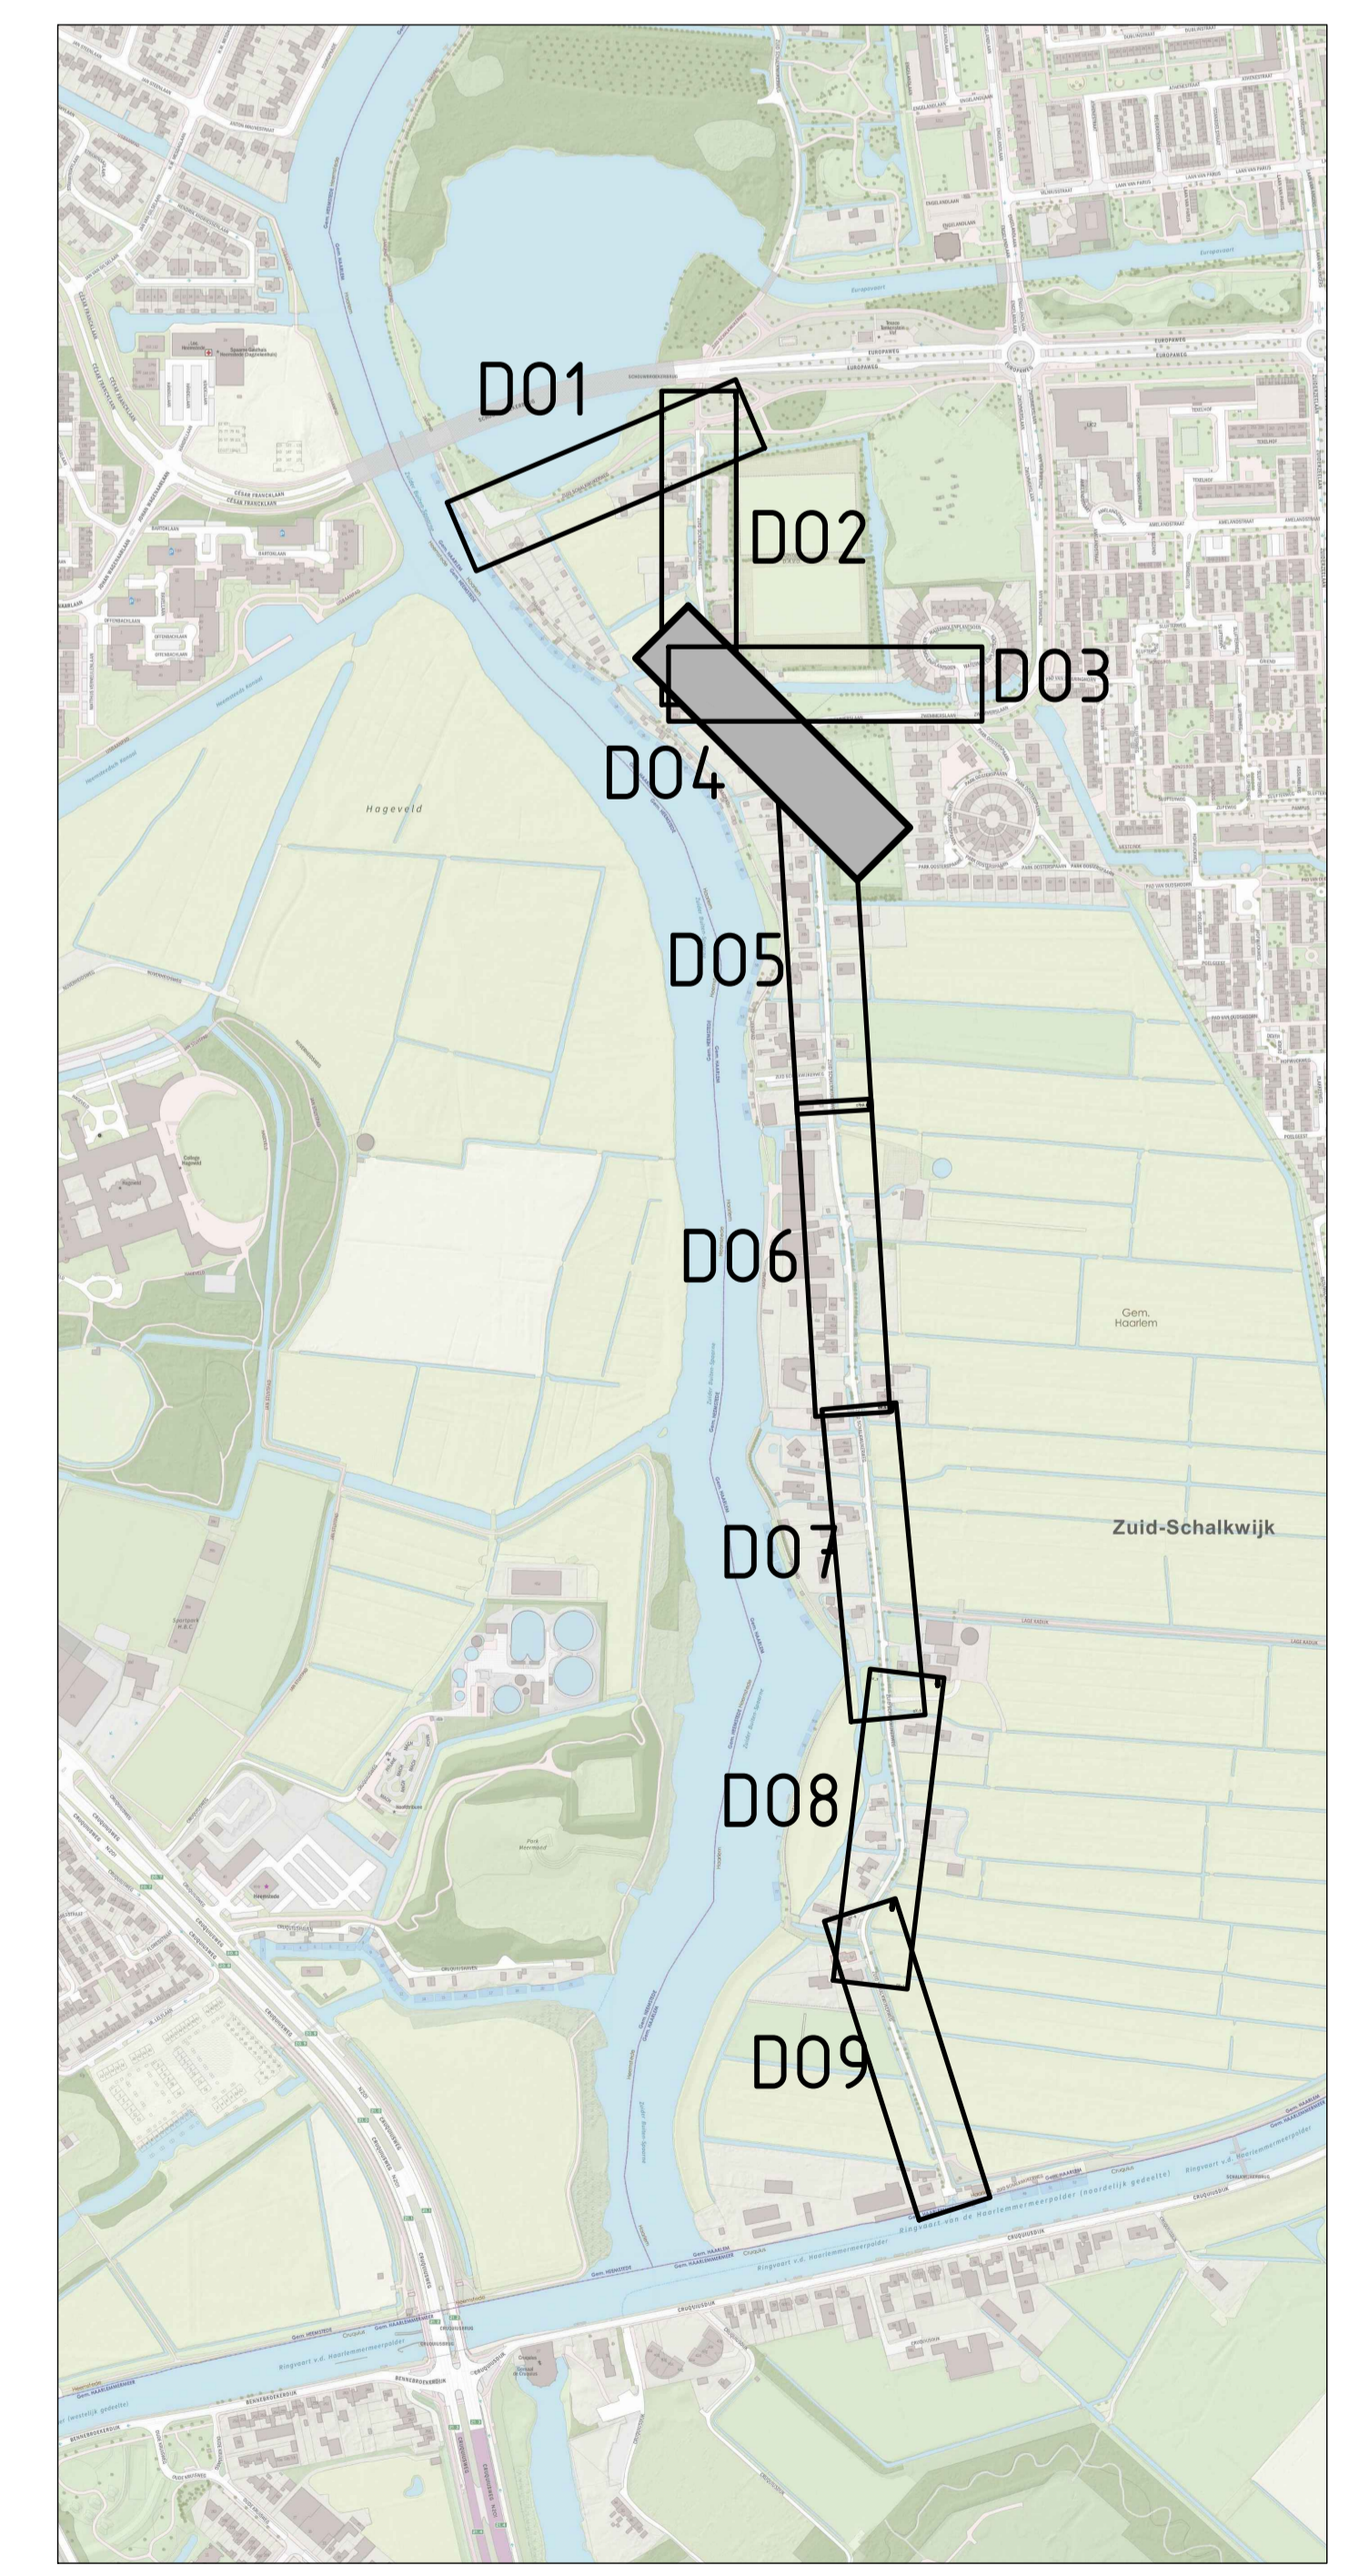

0 2.5 5 7.5 10m  
Schaal 1:250

Maten in meters, tenzij anders is vermeld  
Palmaten in meters t.o.v. N.A.P., tenzij anders is vermeld  
Materiaalmaten in millimeters, tenzij anders is vermeld  
Diameters in millimeters, tenzij anders is vermeld

Datum	Wijziging	Tek
03-05-2023	Diverse wijzigingen doorgevoerd	Lvk
16-05-2022	Diverse aanpakken verwerkt	Lvk
15-05-2022	Definitief ontwerp het beoording	Lvk
16	Datum	Wijziging


Opdrachtgever <b>Gemeente Haarlem</b>	Tekenaar L. van Amstel	Schaal 1:250
Projectleider R. Wisse	Formaat A0 (1189x841)	Blad nr. 1 IN 9
Projectomschrijving Groot onderhoud Zuid Schalwijkweg	Definitief ontwerp Groeninrichting Nieuwe situatie	Wijk nr. www.anteagroup.nl
Tekeningnummer N-0413188.105_Groeninrichting-D04	antegroup	

Situatie  
Schaal 1:250

# LEGENDA

## Bestaande situatie:

	Geometrie (BGT en meting)
	Kadastrale grens
	<b>Fruïtbomen met afkortingen:</b> <b>Boonsoorten:</b> - Prunus Avium, Regina, PrA - Prunus Domestica, Opal, PrD - Prunus Domestica, Victoria, PrDo - Mespilus Germanica, Mespel, MeS - Malus Domestica, Appel, MaD - Pyrus Communis, Peer, PyC <b>Boonsoorten met afkortingen:</b> - Salix Alba, Schietwilg/Knotwilg, SaA - Alnus Glucinosal, Gewone Els, AIG - Carpinus Betulus, Haagbeuk, CaB - Populus Nigra, Zwarte Populier, PoN - Populus Tremula, Ratel Populier, PoT - Ulmus Minor, Gladde Iep/Veldiep, UIM - Arcer Campestre, Veldesdoorn, ArC - Betula Pendula, Berk, BeP - Alnus Incana, Witte Els, AII - Betula Pubescens, Zachte Berk, BeP - Ulmus Laevis, Fladderiep, UIL
	<b>Bessenstruiken met afkortingen:</b> <b>Bessenstruiken:</b> - Ribes Nigrum, Zwarte Bes, RiN - Ribes Rubrum, Aalbes, RiR - Ribes Uva-Crispa, Kruisbes, RiU
	<b>Solitaire struiken met afkortingen:</b> <b>Solitaire struiken</b> - Crataegus Monogyna, Meidoorn, CaM
	<b>Struikvakken 1/2m plantafstand 0.50m</b> <b>Struikvak 1</b> - Crataegus Monogyna, Meidoorn, Viburnum Opulus, Gelderse Roos, Rhamnus Frangula, Sporebeud/Vuilboom, Ligustrum Vulgare, Liguster, Malus Domestica, Wilde Appel, Struikvak 2 - Crataegus Monogyna, Meidoorn, Sambucus Nigra, Vlier, Ribes Nigrum, Zwarte Bes, Rosa Rubiginosa, Egelantier, Salix Repens, Krupwilg.
	<b>Struikvak 3</b> - Ribes Rubrum, Aalbes, Ribes Uva-crispa, Kruisbes, Ribes nigrum, Zwarte Bes.
	<b>Struikvak 4 (Davo terrein)</b> - Crataegus Monogyna, Meidoorn, Ligustrum Vulgare, Liguster, Prunus Padus, Gewone Vogelkers, Rosa Rubiginosa, Egelantier, Sambucus Nigra, Gewone Vlier, Sorbus Aucuparia, Lijsterbes.
	Bestaande te handhaven boom
	Te verwijderen boom Natuur B&L Natuur Groenzone
	Kabels en leidingen tracé

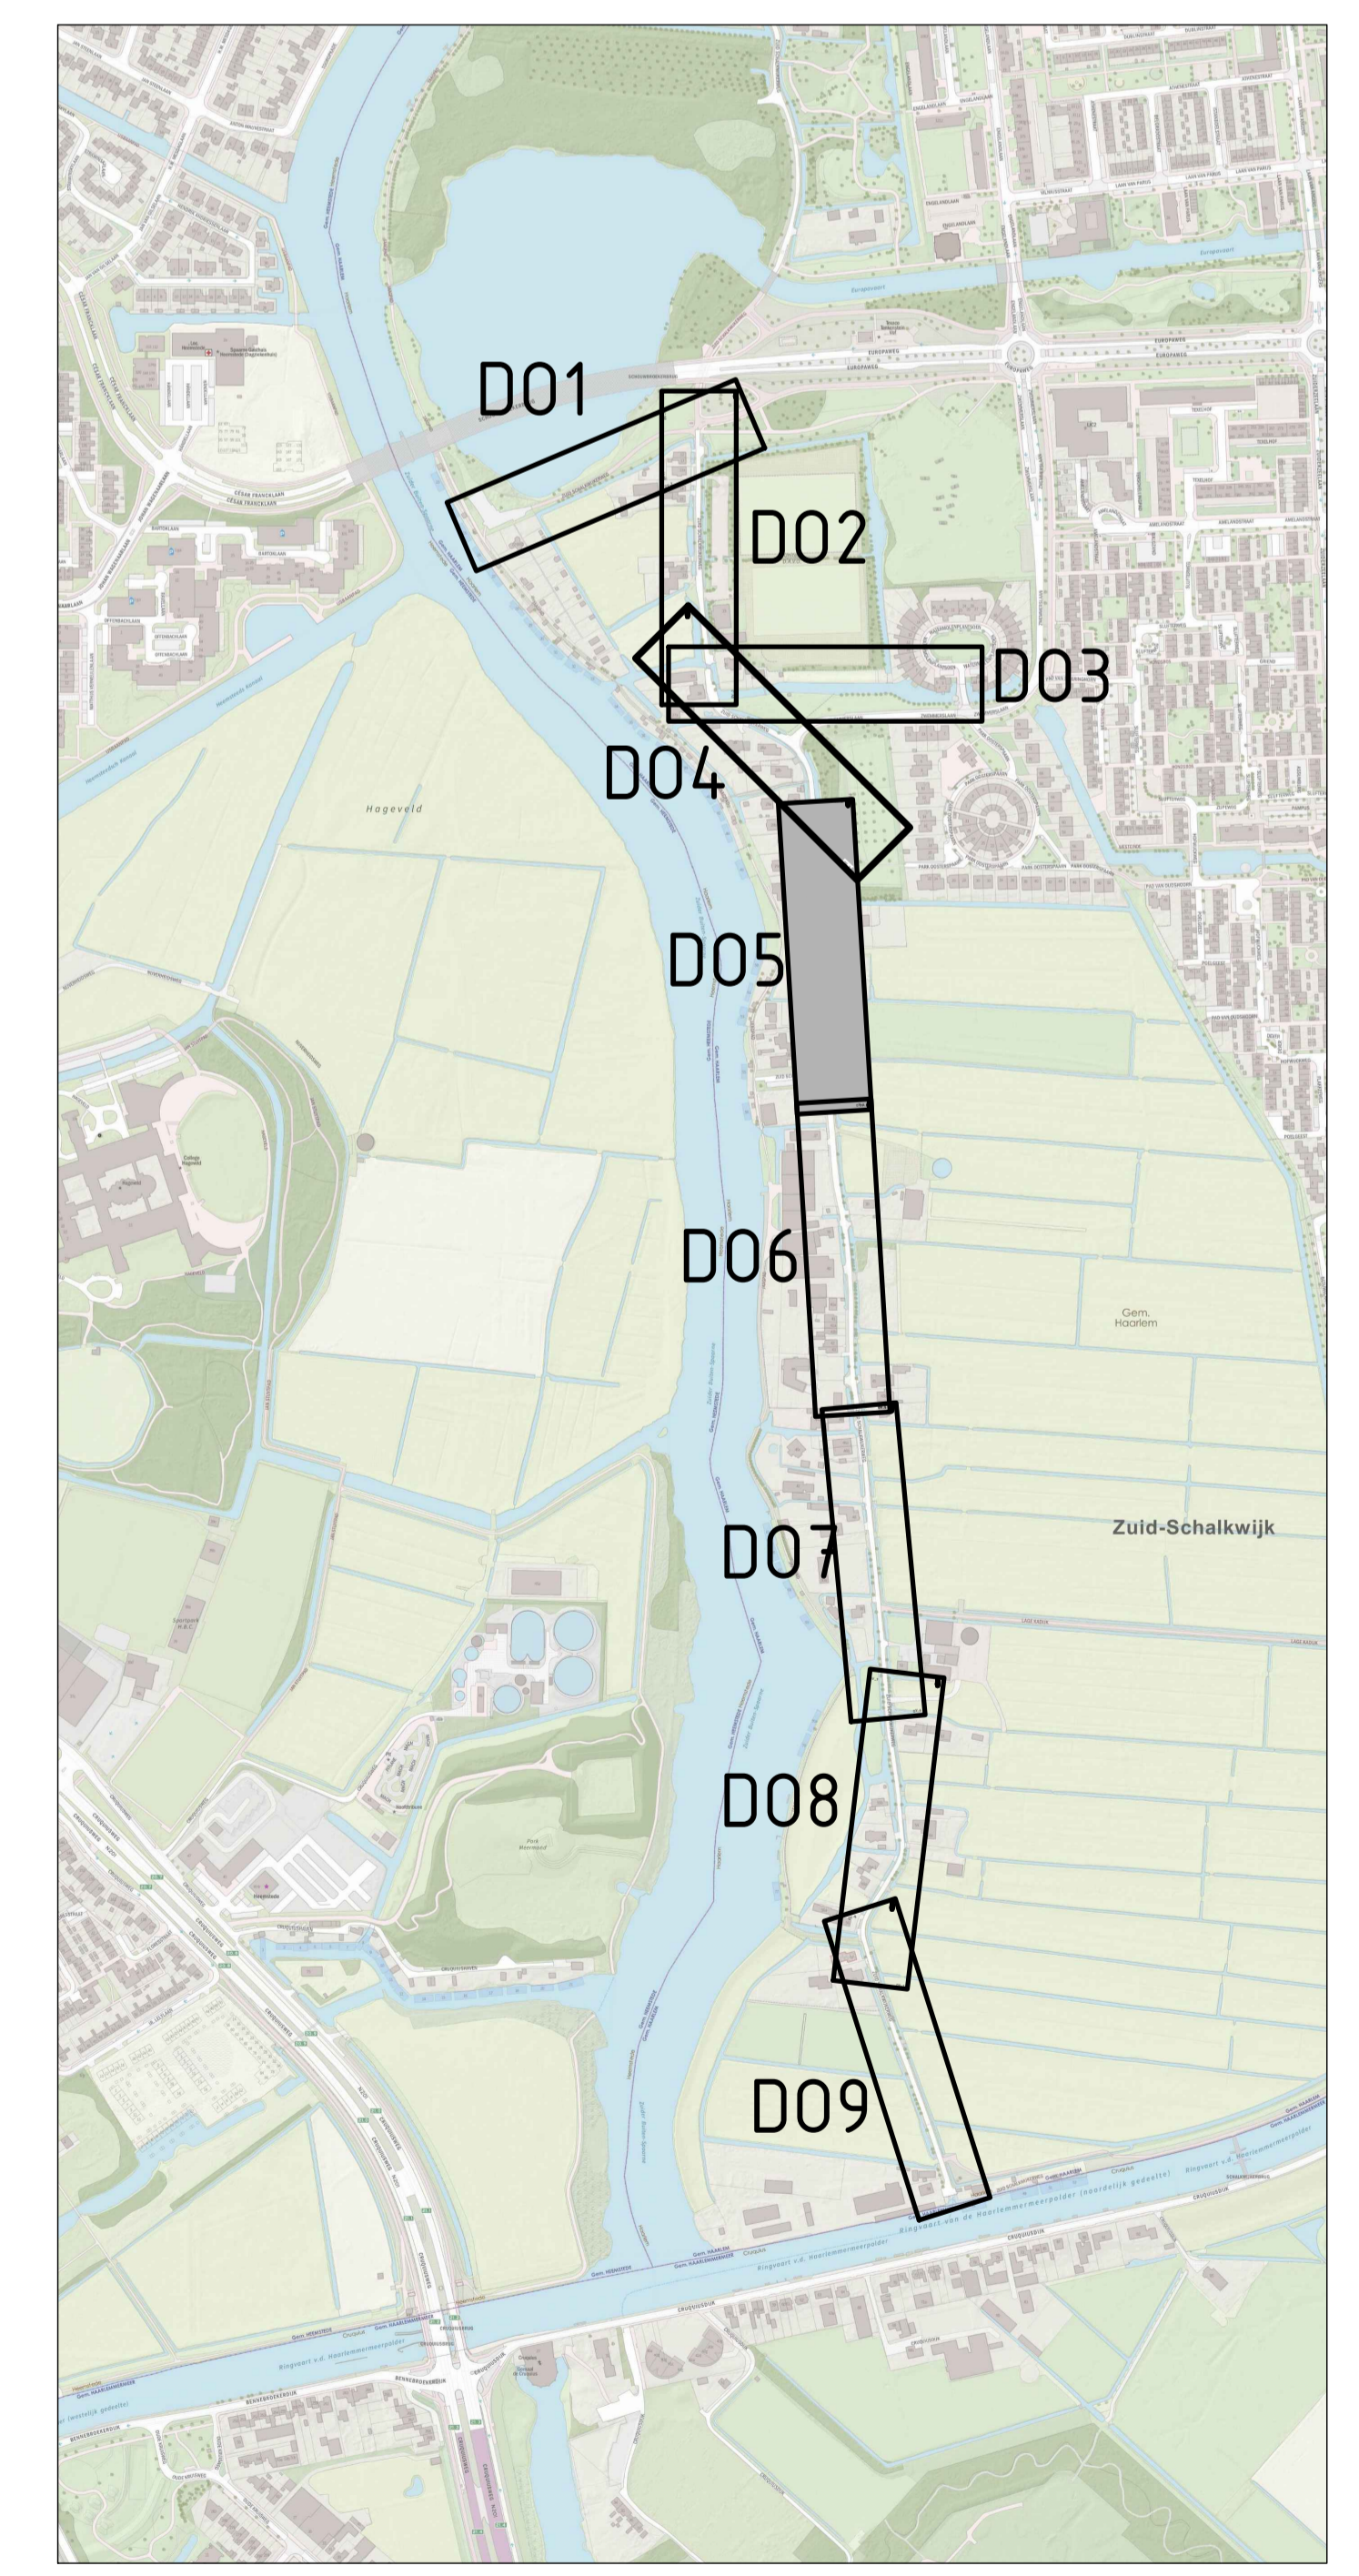

0 2.5 5 7.5 10m  
Schaal 1:250

Maten in meters, tenzij anders is vermeld  
 Pelmaten in meters t.o.v. N.A.P., tenzij anders is vermeld  
 Materiaalmaten in millimeters, tenzij anders is vermeld  
 Diameteren in millimeters, tenzij anders is vermeld

18	03-03-2023	Diverse wijzigingen doorgevoerd	Lvk
28	16-02-2022	Diverse aanpakken netwerk	Lvk
10	05-02-2022	Definitief ontwerp ter beoordeling	Lvk
10		Datum	Wijziging

Opdrachtgever	Tekenaar	Schaal
Gemeente Haarlem	L. van Amstel	1:250
Projectleider	R. Wisse	Formaat
		AD (1189X841)
Projectomschrijving		Stad in Bieden
Groot onderhoud Zuid Schalkwijkweg		5 IN 9
		Wijk nr.
Tekeningomschrijving	Definitief ontwerp	Staat
Definitief ontwerp	Definitief	
Definitief ontwerp	www.anteagroup.nl	
Tekeningnummer		
N-0413188.105_Groeninrichting-D05		




Situatie  
0 2.5 5 7.5 10m  
Schaal 1:250

# LEGENDA

## Bestaande situatie:

	Geometrie (BGT en meting)
	Kadastrale grens
	<b>Fruchtbomen met afkorting:</b> Boonsoort: FRA - Prunus Avium, Regina, PrD - Prunus Domestica, Opal, PrDo - Prunus Domestica, Victoria, PrVo - Malus Domestica, Appel, MaD - Pyrus Communis, Peer, PyC
	<b>Boonsoorten met afkorting:</b> - Salix Alba, Schietwilg/Knotwilg, SaA
	- Alnus Glucinosal, Gewone Els, AIG
	- Carpinus Betulus, Haagbeuk, CaB
	- Populus Nigra, Zwarte Populier, PoN
	- Populus Tremula, Ratel Populier, PoT
	- Ulmus Minor, Gladde Iep/Veldiep, UIM
	- Arcer Campestre, Veldsdoorn, ArC
	- Betula Pendula, Berk, BeP
	- Alnus Incana, Witte Els, AlI
	- Betula Pubescens, Zachte Berk, BeP
	- Ulmus Laevis, Fladderiep, Uil
	<b>Bessenstruiken met afkorting:</b> Bessenstruiken: RIN - Ribes Nigrum, Zwarte Bes, RIN - Ribes Rubrum, Aalbes, RR - Ribes Uva-Crispa, Kruisbes, RIU
	<b>Solitaire struiken met afkorting:</b> Solitaire struiken: CaT - Crataegus Monogyna, Meidoorn, CaT
	<b>Struikvakken 1/2m plantafstand 0.50m</b> Struikvak 1 Rataegus Monogyna, Meidoorn, Viburnum Opulus, Gelderse Roos, Rhamnus Frangula, Sporebeur/Vuilboom, Ligustrum Vulgare, Liguster, Malus Domestica, Wilde Appel, Struikvak 2 Crataegus Monogyna, Meidoorn, Sambucus Nigra, Vlier, Ribes Nigrum, Zwarte Bes, Rosa Rubiginosa, Egelantier, Salix Repens, Kruipwilg
	Struikvak 2
	Struikvak 3 Ribes Rubrum, Aalbes, Ribes Uva-crispa, Kruisbes, Ribes nigrum, Zwarte Bes,
	Struikvak 4 (Davo terrein) Crataegus Monogyna, Meidoorn, Ligustrum Vulgare, Liguster, Prunus Padus, Gewone Vogelkers, Rosa Rubiginosa, Egelantier, Sambucus Nigra, Gewone Vlier, Sorbus Aucuparia, Lijsterbes,
	Bestaande te handhaven boom
	Te verwijderen boom Nummer BKX Nummer geometrie
	Kabels en leidingen tracé

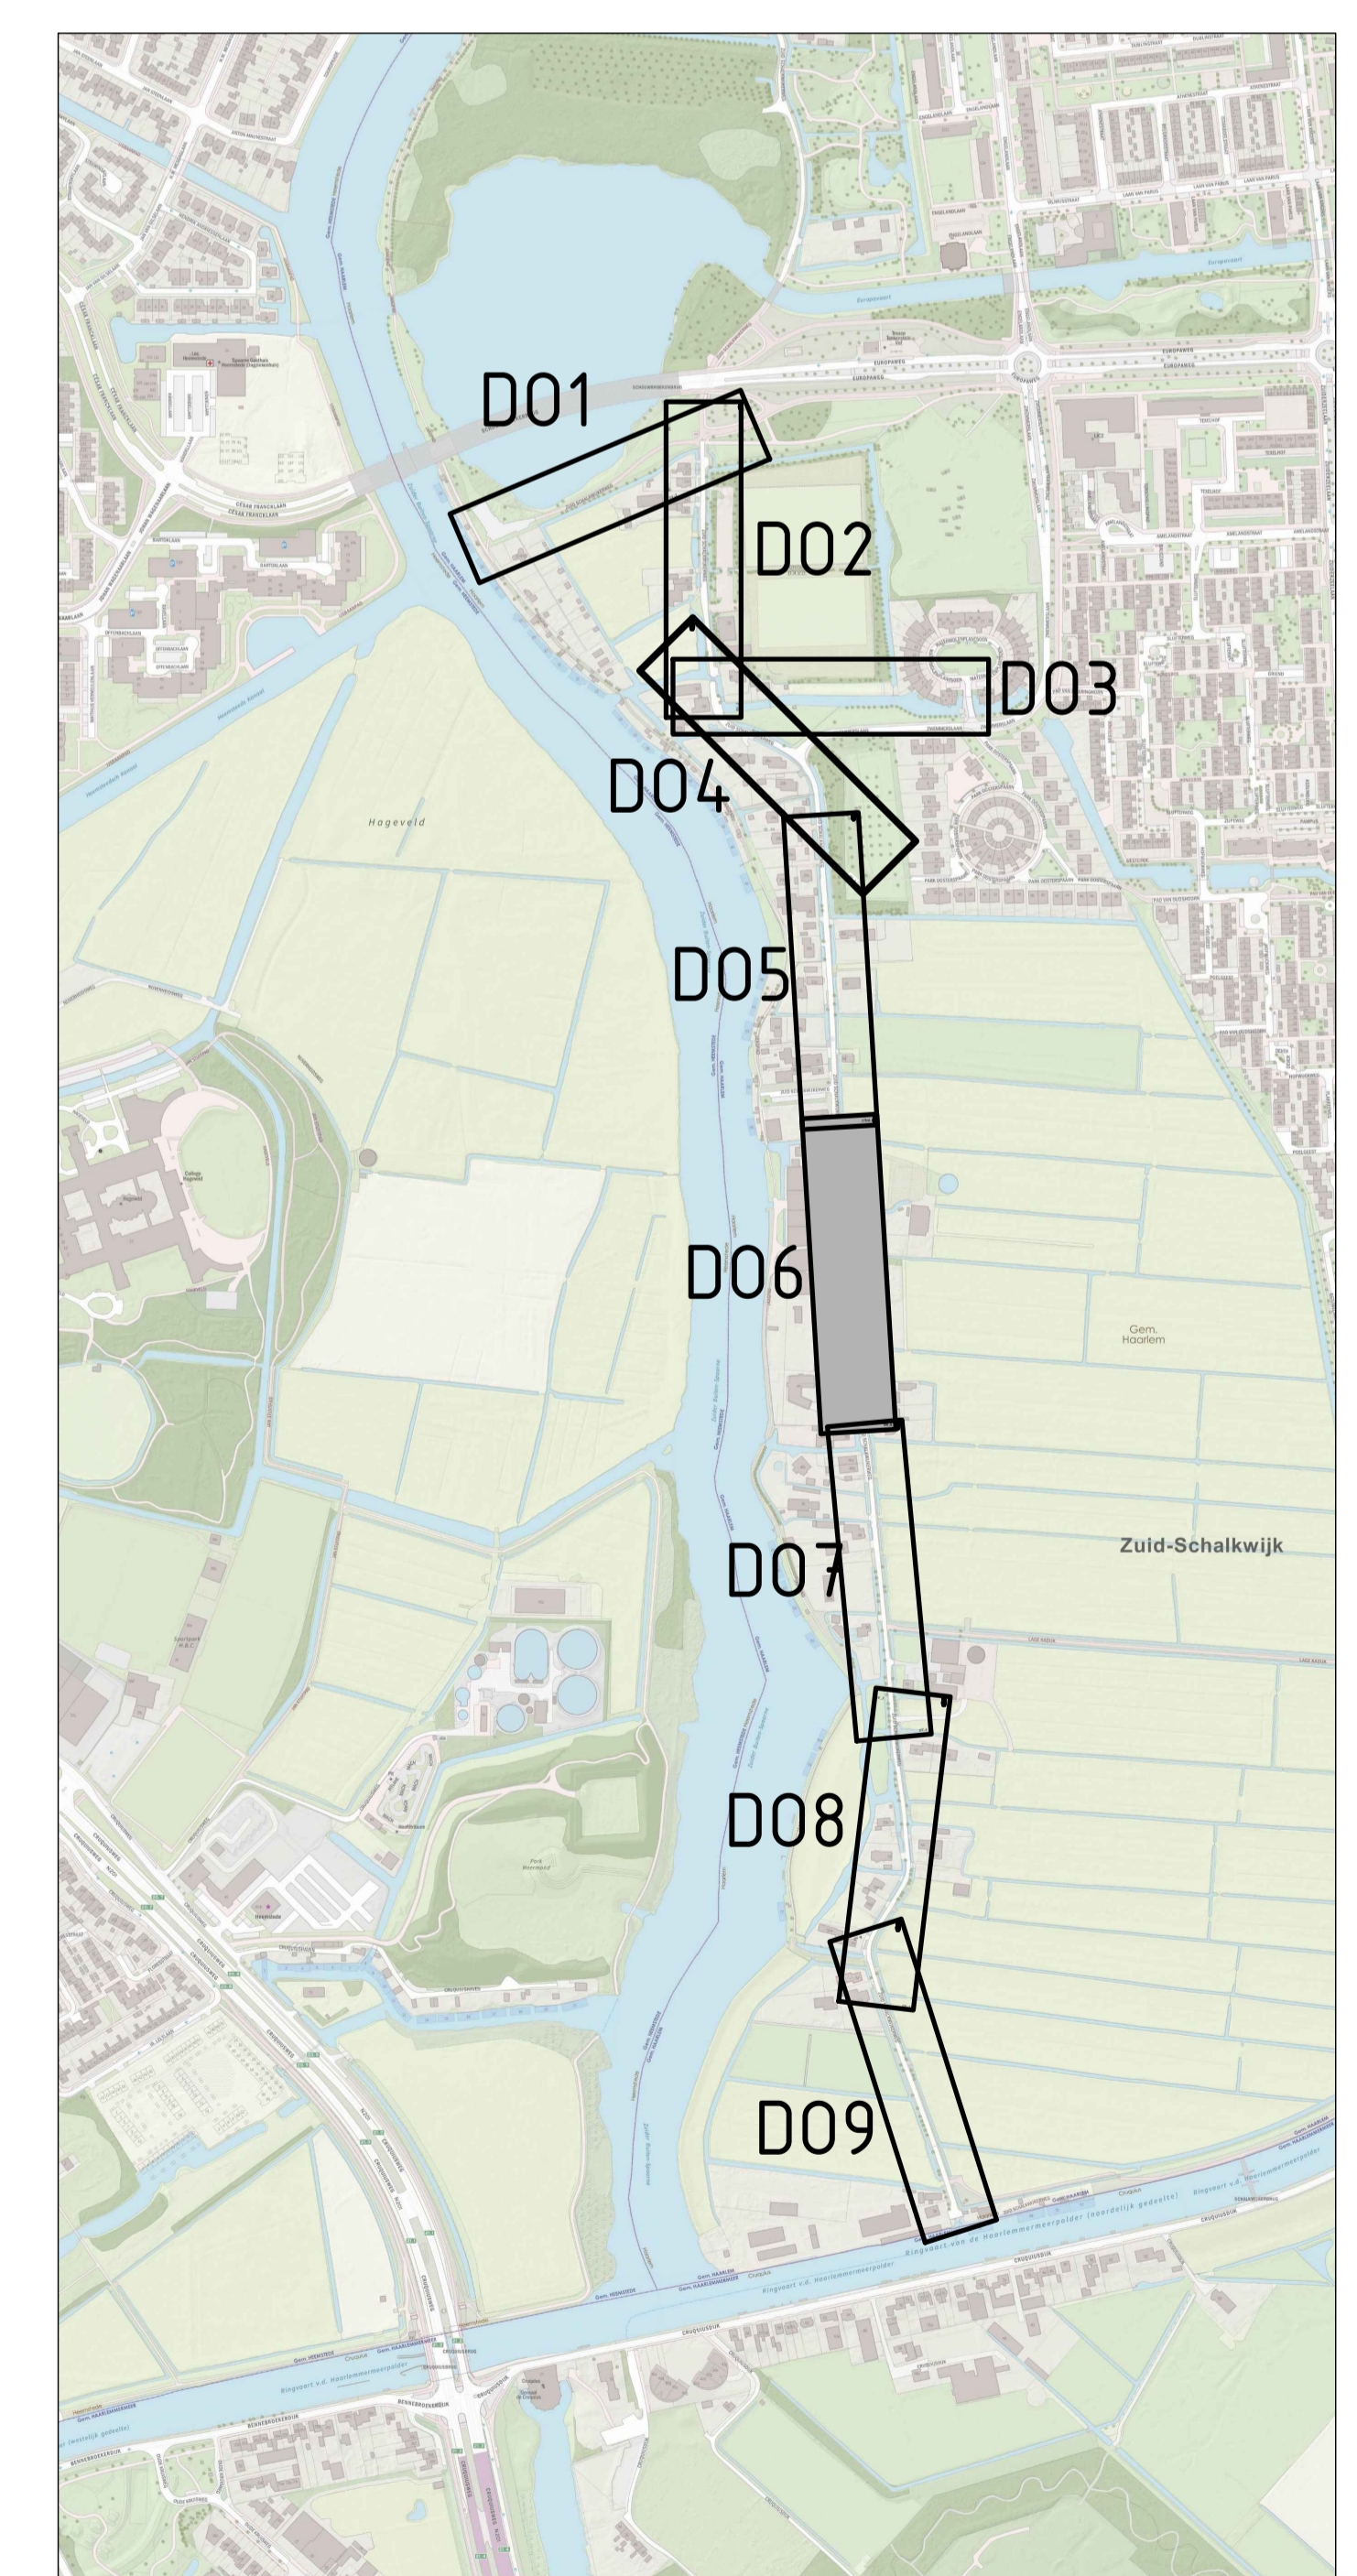

0 2.5 5 7.5 10m  
Schaal 1:250

Maten in meters, tenzij anders is vermeld  
Palmaten in meters t.o.v. N.A.P., tenzij anders is vermeld  
Materiaalmaten in millimeters, tenzij anders is vermeld  
Diameters in millimeters, tenzij anders is vermeld

18	03-05-2023	Diverse wijzigingen doorgevoerd	Lvk
28	16-05-2022	Diverse aanpakken netwerk	Lvk
10	15-05-2022	Definitief ontwerp het beoording	Lvk
10		Datum	Wijziging


Opdrachtgever <b>Gemeente Haarlem</b>	Tekenaar L. van Amstel	Schaal 1:250
Projectleider R. Wisse	Formaat A0 (1189x841)	Blad nr. 6 IN 9
Projectomschrijving Groot onderhoud Zuid Schalkwijkweg	Status <b>Definitief</b>	Wijk nr. www.anteagroup.nl
Tekeningnummer N-0413188.105_Groeninrichting-D06	Anteagroup logo	

Situatie  
0 2.5 5 7.5 10m  
Schaal 1:250

Maten in meters, tenzij anders is vermeld  
Palmaten in meters t.o.v. N.A.P., tenzij anders is vermeld  
Materiaalmaten in millimeters, tenzij anders is vermeld  
Diameters in millimeters, tenzij anders is vermeld

18	03-05-2023	Diverse wijzigingen doorgevoerd	Lvk
28	16-05-2022	Diverse aanpakken netwerk	Lvk
10	15-05-2022	Definitief ontwerp het beoording	Lvk
10		Datum	Wijziging


Opdrachtgever <b>Gemeente Haarlem</b>	Tekenaar L. van Amstel	Schaal 1:250
Projectleider R. Wisse	Formaat A0 (1189x841)	Blad nr. 6 IN 9
Projectomschrijving Groot onderhoud Zuid Schalkwijkweg	Status <b>Definitief</b>	Wijk nr. www.anteagroup.nl
Tekeningnummer N-0413188.105_Groeninrichting-D06	Anteagroup logo	

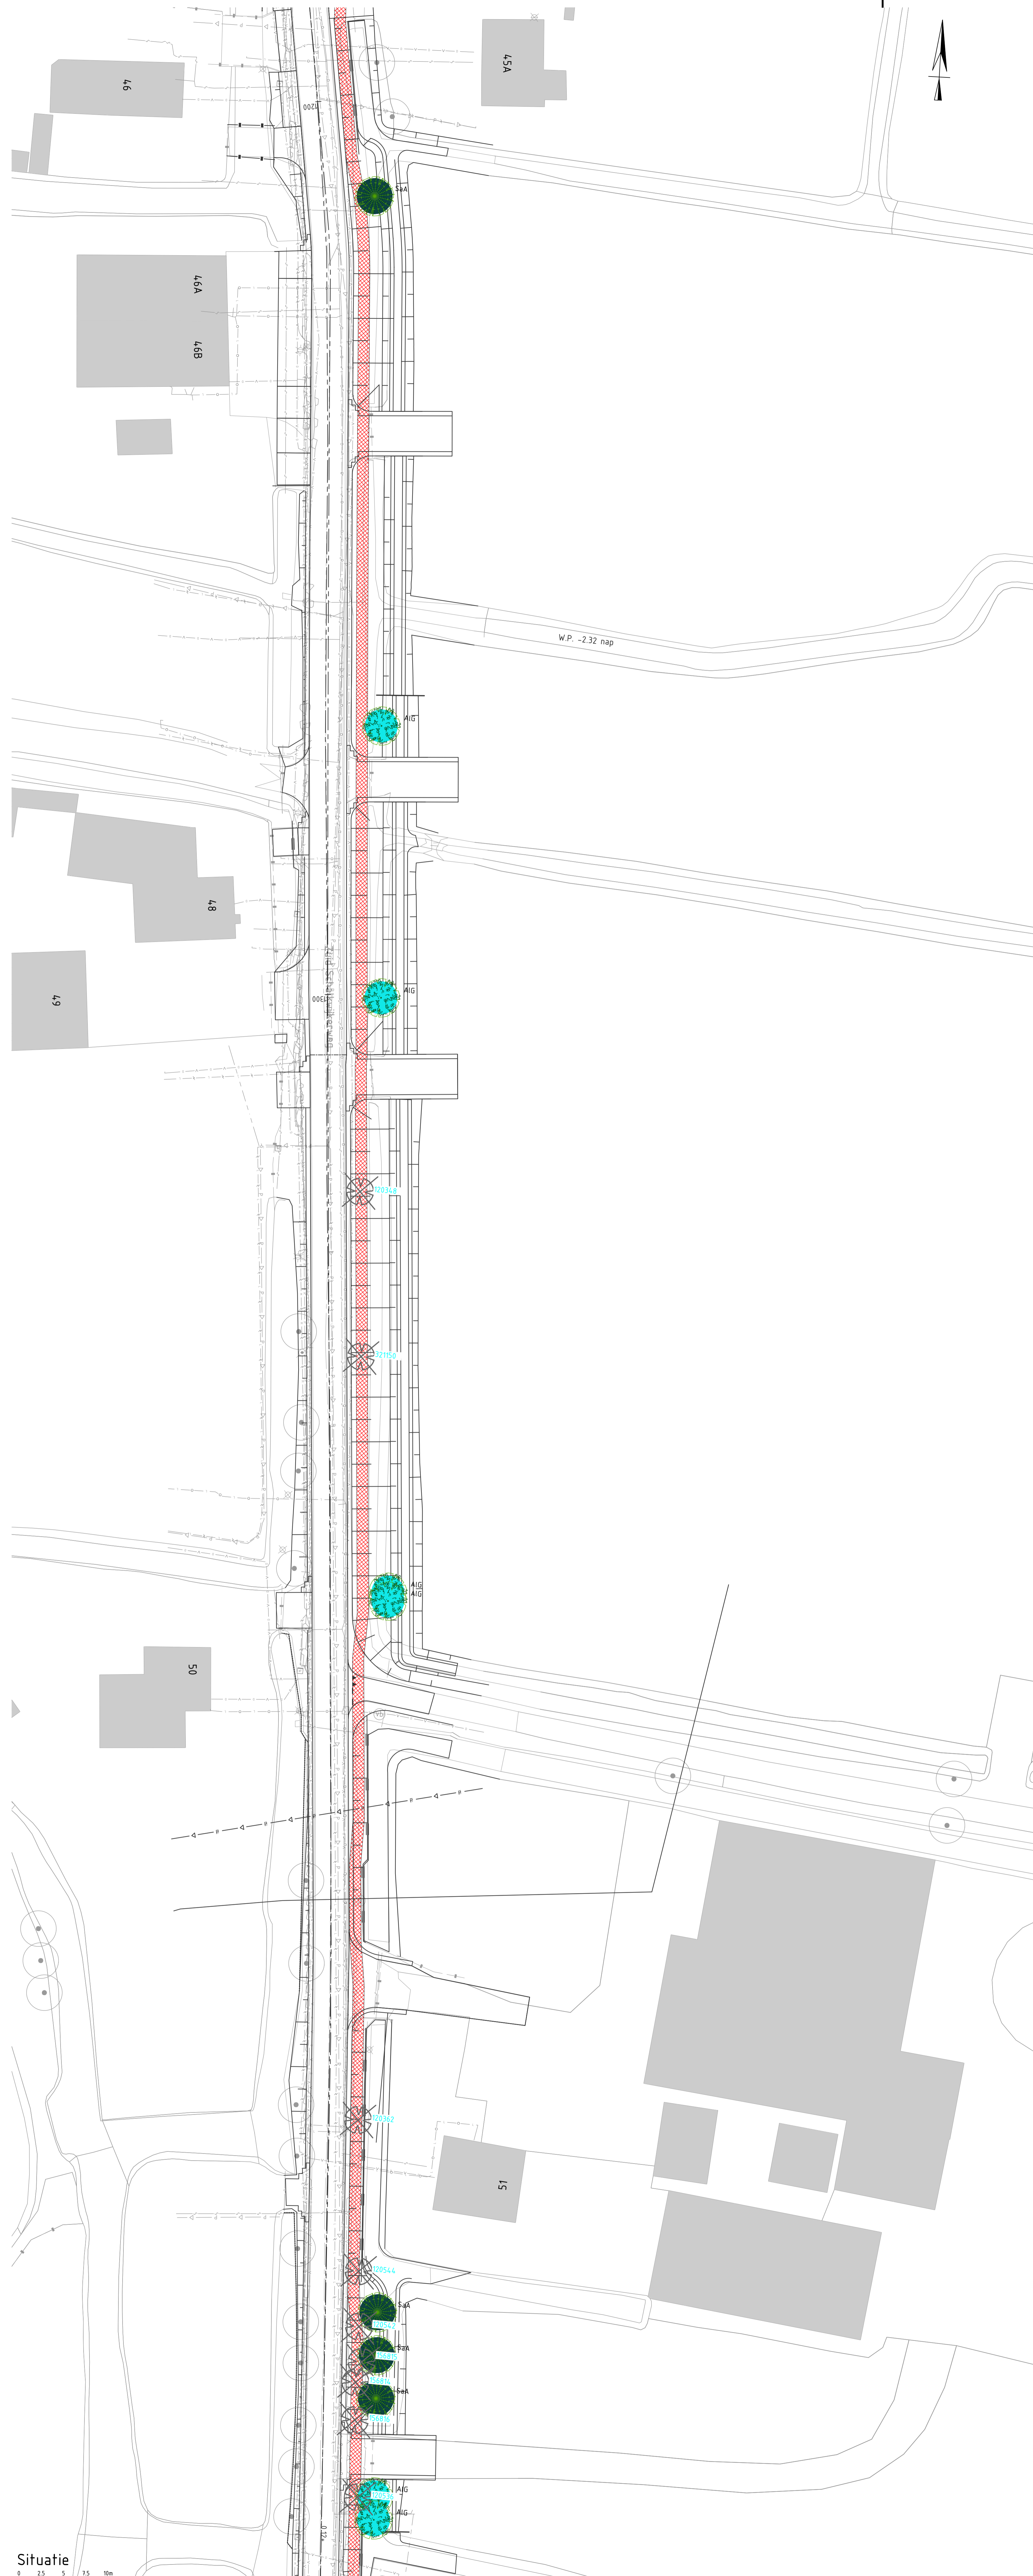

# LEGENDA

## Bestaande situatie:

- Geometrie (BGT en meting)
- Kadastrale grens
- Fruïtbomen met afkortingen:**
- | Boonsoort                    | Afkorting |
|------------------------------|-----------|
| - Prunus Avium, Regina       | PrA       |
| - Prunus Domestica, Opal     | PrD       |
| - Prunus Domestica, Victoria | PrDo      |
| - Mespilus Germanica, Kiepel | MeS       |
| - Malus Domestica, Appel     | MaD       |
| - Pyrus Communis, Peer       | PyC       |
- Boonsoorten met afkortingen:**
- |                                   |     |
|-----------------------------------|-----|
| - Salix Alba, Schietwilg/Knotwilg | SaA |
| - Alnus Glucinosal, Gewone Els    | AIG |
| - Carpinus Betulus, Haagbeuk      | CaB |
| - Populus Nigra, Zwarte Populier  | PN  |
| - Populus Tremula, Ratel Populier | PoT |
| - Ulmus Minor, Gladde Iep/Veldiep | UM  |
| - Arcer Campestre, Veldsdoorn     | ArC |
| - Betula Pendula, Berk            | BeP |
| - Alnus Incana, Witte Els         | AlI |
| - Betula Pubescens, Zachte Berk   | BeP |
| - Ulmus Laevis, Fladderiep        | UL  |
- Bessenstruiken met afkortingen:**
- | Bessenstruiken               | Afkorting |
|------------------------------|-----------|
| - Ribes Nigrum, Zwarte Bes   | RIN       |
| - Ribes Rubrum, Aalbes       | RIR       |
| - Ribes Uva-Crispa, Kruisbes | RIU       |
- Solitaire struiken met afkortingen:**
- | Solitaire struiken             | Afkorting |
|--------------------------------|-----------|
| - Crataegus Monogyna, Meidoorn | CaM       |
- Struikvakken t/m plantafstand 0.50m**
- Struiken 1**
- Ratægus Monogyna, Meidoorn, Viburnum Opulus, Gelderse Roos, Rhamnus Frangula, Sporebeud/Vuilboom, Ligustrum Vulgare, Liguster, Malus Domestica, Wilde Appel, Struiken 2
- Crataegus Monogyna, Meidoorn, Sambucus Nigra, Vlier, Ribes Nigrum, Zwarte Bes, Rosa Rubiginosa, Egelantier, Salix Repens, Krupwilg.
- Struiken 3**
- Ribes Rubrum, Aalbes, Ribes Uva-crispa, Kruisbes, Ribes nigrum, Zwarte Bes.
- Struiken 4 (Davo terrein)**
- Crataegus Monogyna, Meidoorn, Ligustrum Vulgare, Liguster, Prunus Padius, Gewone Vogelkers, Rosa Rubiginosa, Egelantier, Sambucus Nigra, Gewone Vlier, Sorbus Aucuparia, Lijsterbes.
- Bestaande te handhaven boom
- Te verwijderen boom  
 Nummer **BLX**  
 Nummer **gevoel**
- Kabels en leidingen tracé

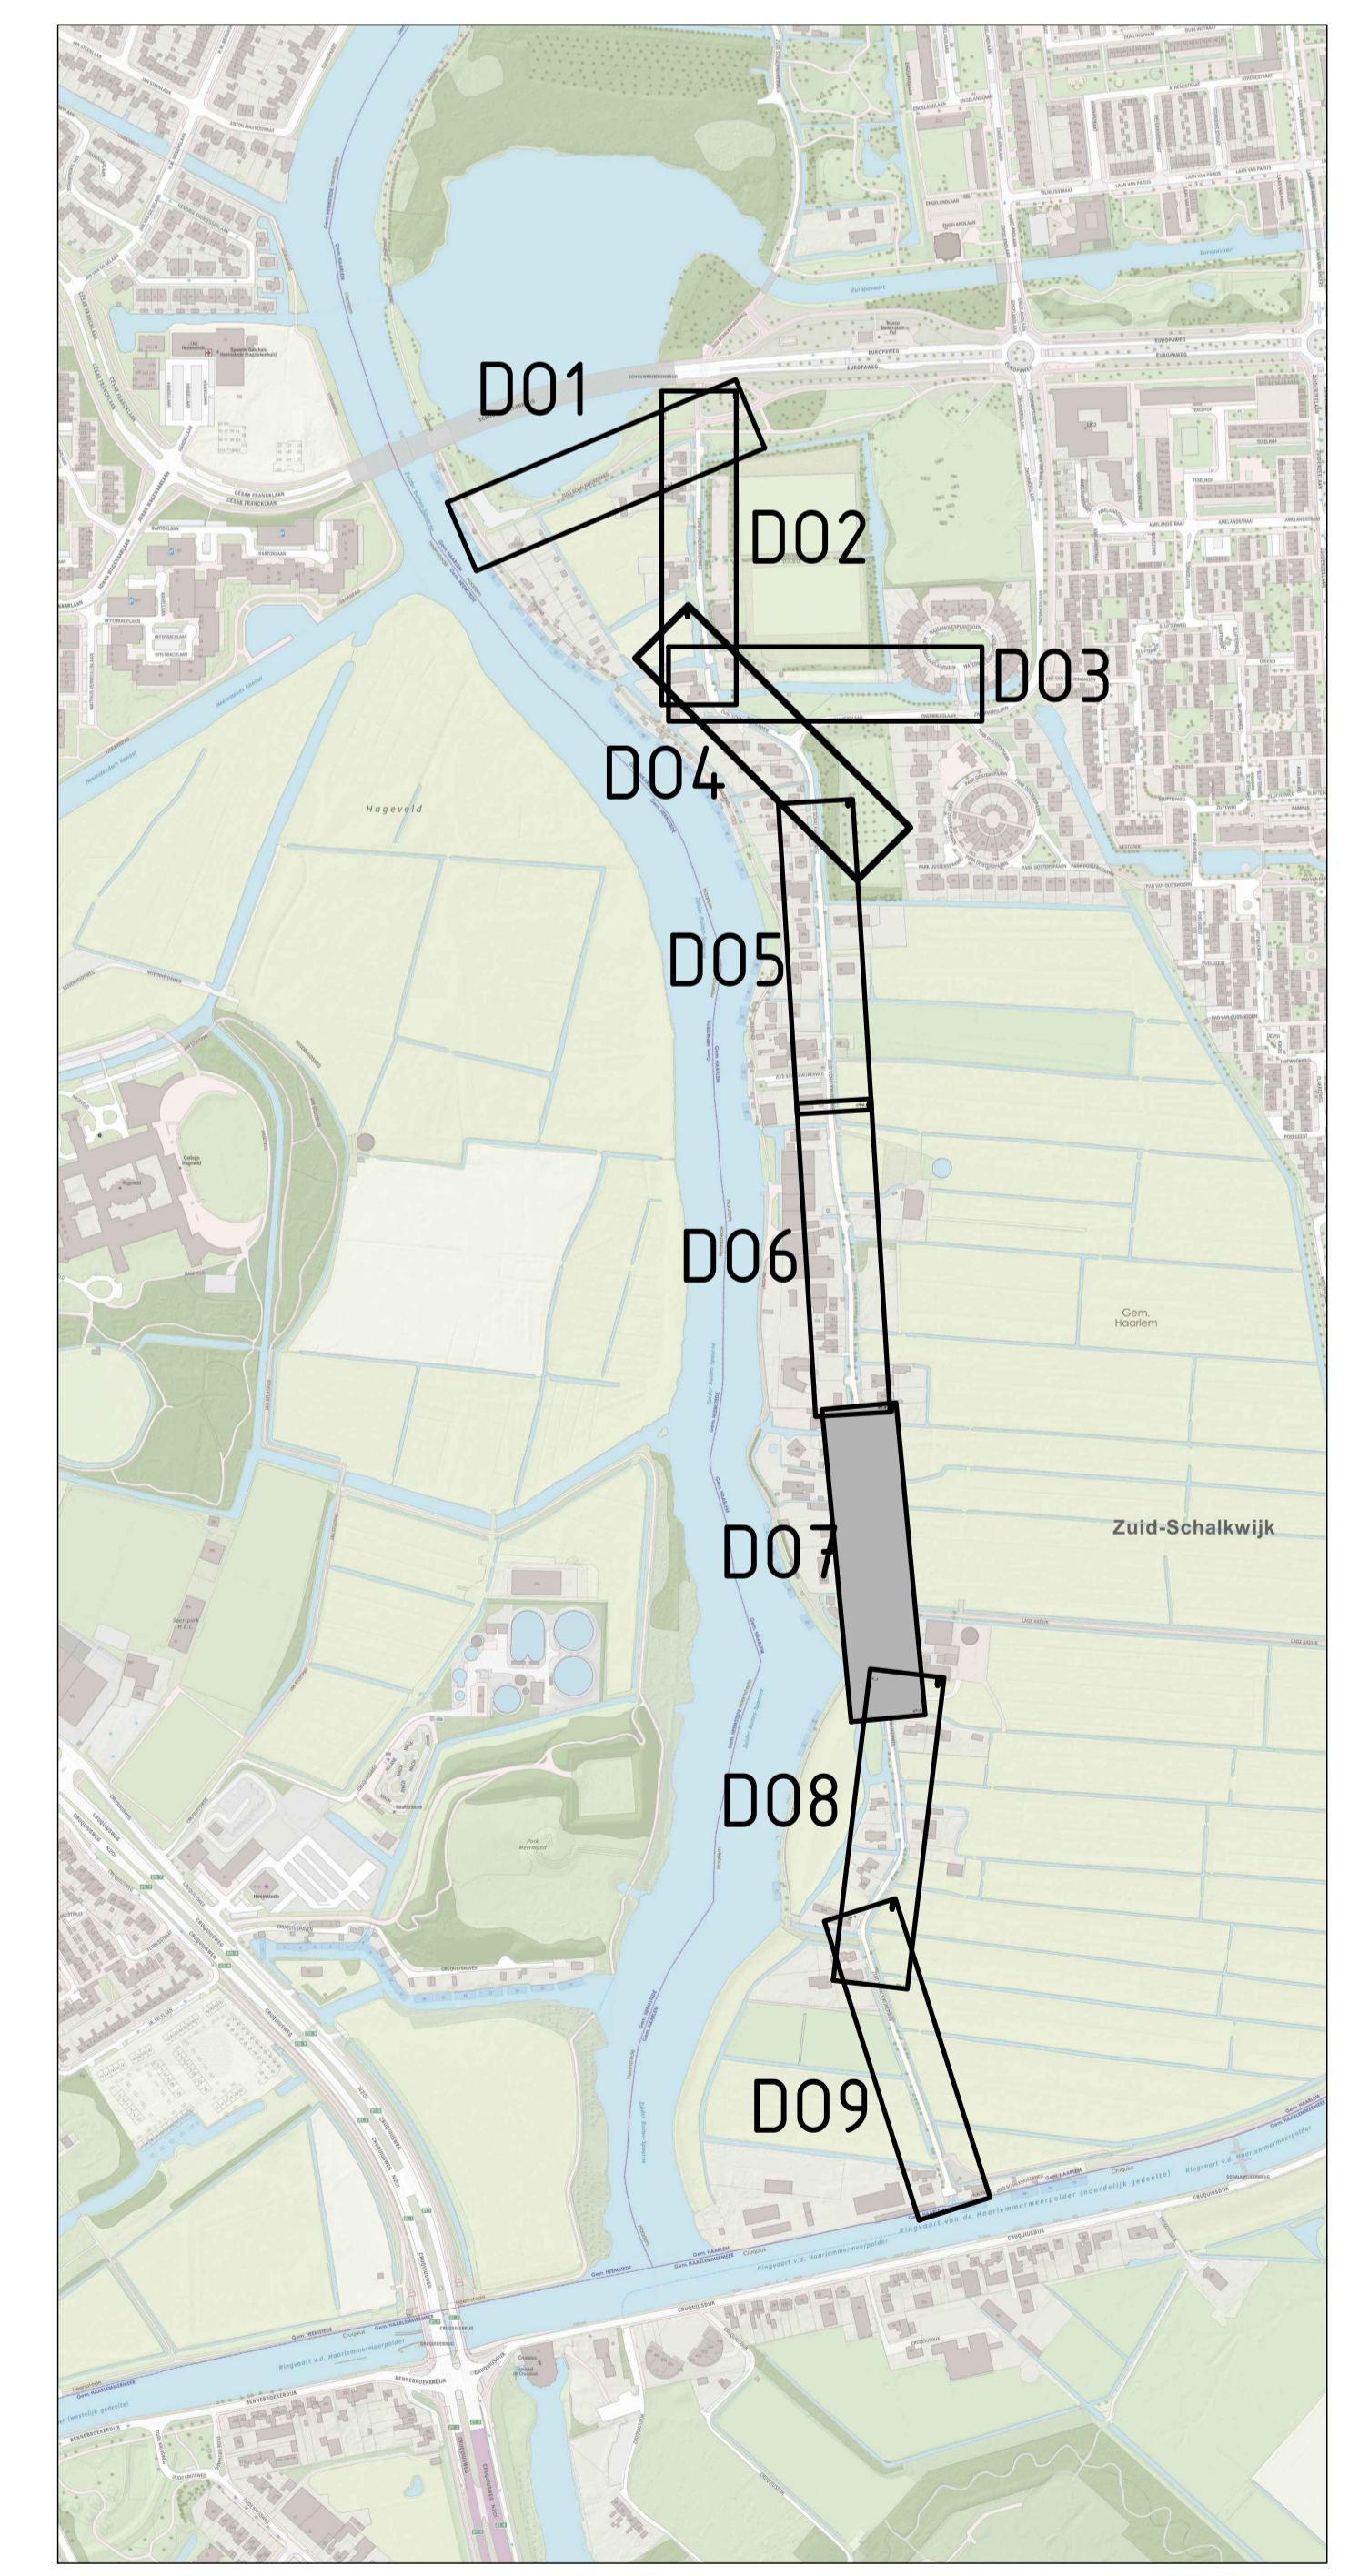

0 2,5 5 10m  
 Schaal 1:250

Maten in meters, tenzij anders is vermeld  
 Pelmaten in meters t.o.v. N.A.P., tenzij anders is vermeld  
 Materiaalmaten in millimeters, tenzij anders is vermeld  
 Diameters in millimeters, tenzij anders is vermeld

18	03-03-2023	Diverse wijzigingen doorgevoerd	Lvk
28	16-03-2022	Diverse aanpakken netwerk	Lvk
10	15-03-2022	Definitief ontwerp het beoording	Lvk
10	Datum	Wijziging	Tek


<b>Gemeente Haarlem</b>	Tekenaar L. van Amstel	Schaal 1:250
Projectomschrijving Groot onderhoud Zuid Schalkwijkkerweg	Projectleider R. Wisse	Formaat A0 (1189x841)
Tekeningnummer N-0413188.105_Groeninrichting-D07	Staat Definitief	Blad nr. 7 IN 9
	www.anteagroup.nl	Wijk nr.



# LEGENDA

## Bestaande situatie:

Geometrie (BGT en meting)	
Kadastrale grens	
	<b>Fruitbomen met afkortingen:</b> Boonsoort: Afkorting: - Prunus Avium, Regina, PrA - Prunus Domestica, Opal, PrD - Prunus Domestica, Victoria, PrDv - Malus Domestica, Appel, MaD - Pyrus Communis, Peer, PyC
	- Salix Alba, Schietwilg/Knotwilg, SaA
	- Alnus Glucinosal, Gewone Els, AIG
	- Carpinus Betulus, Haagbeuk, CaB
	- Populus Nigra, Zwarte Populier, PoN
	- Populus Tremula, Ratel Populier, PoT
	- Ulmus Minor, Gladde Iep/Veldiep, UIM
	- Arcer Campestre, Veldsdoorn, ArC
	- Betula Pendula, Berk, BeP
	- Alnus Incana, Witte Els, AlI
	- Betula Pubescens, Zachte Berk, BeP
	- Ulmus Laevis, Fladderiep, Uil
	<b>Bessenstruiken met afkortingen:</b> Bessenstruiken: Afkorting: - Ribes Nigrum, Zwarte Bes, RIN - Ribes Rubrum, Aalbes, RR - Ribes Uva-Crispa, Kruisbes, RIU
	<b>Solitaire struiken met afkortingen:</b> Solitaire struiken: Afkorting: - Crataegus Monogyna, Meidoorn, CaT
	<b>Struikvakken 1/2m, plantafstand 0.50m</b> Struikvakken 1: Rataegus Monogyna, Meidoorn, Viburnum Opulus, Gelderse Roos, Rhamnus Frangula, Sporebeud/Vuilboom, Ligustrum Vulgare, Liguster, Malus Domestica, Wilde Appel, Struikvakken 2: Crataegus Monogyna, Meidoorn, Sambucus Nigra, Vlier, Ribes Nigrum, Zwarte Bes, Rosa Rubiginosa, Egelantier, Salix Repens, Kruipwilg.
	Struikvakken 3: Ribes Rubrum, Aalbes, Ribes Uva-crispa, Kruisbes, Ribes nigrum, Zwarte Bes.
	Struikvakken 4 (Davo terrein): Crataegus Monogyna, Meidoorn, Ligustrum Vulgare, Liguster, Prunus Padus, Gewone Vogelkers, Rosa Rubiginosa, Egelantier, Sambucus Nigra, Gewone Vlier, Sorbus Aucuparia, Lijsterbes.
	Bestaande te handhaven boom
	Te verwijderen boom
	Nummer B&X
	Nummer Geometrie
	Kabels en leidingen tracé

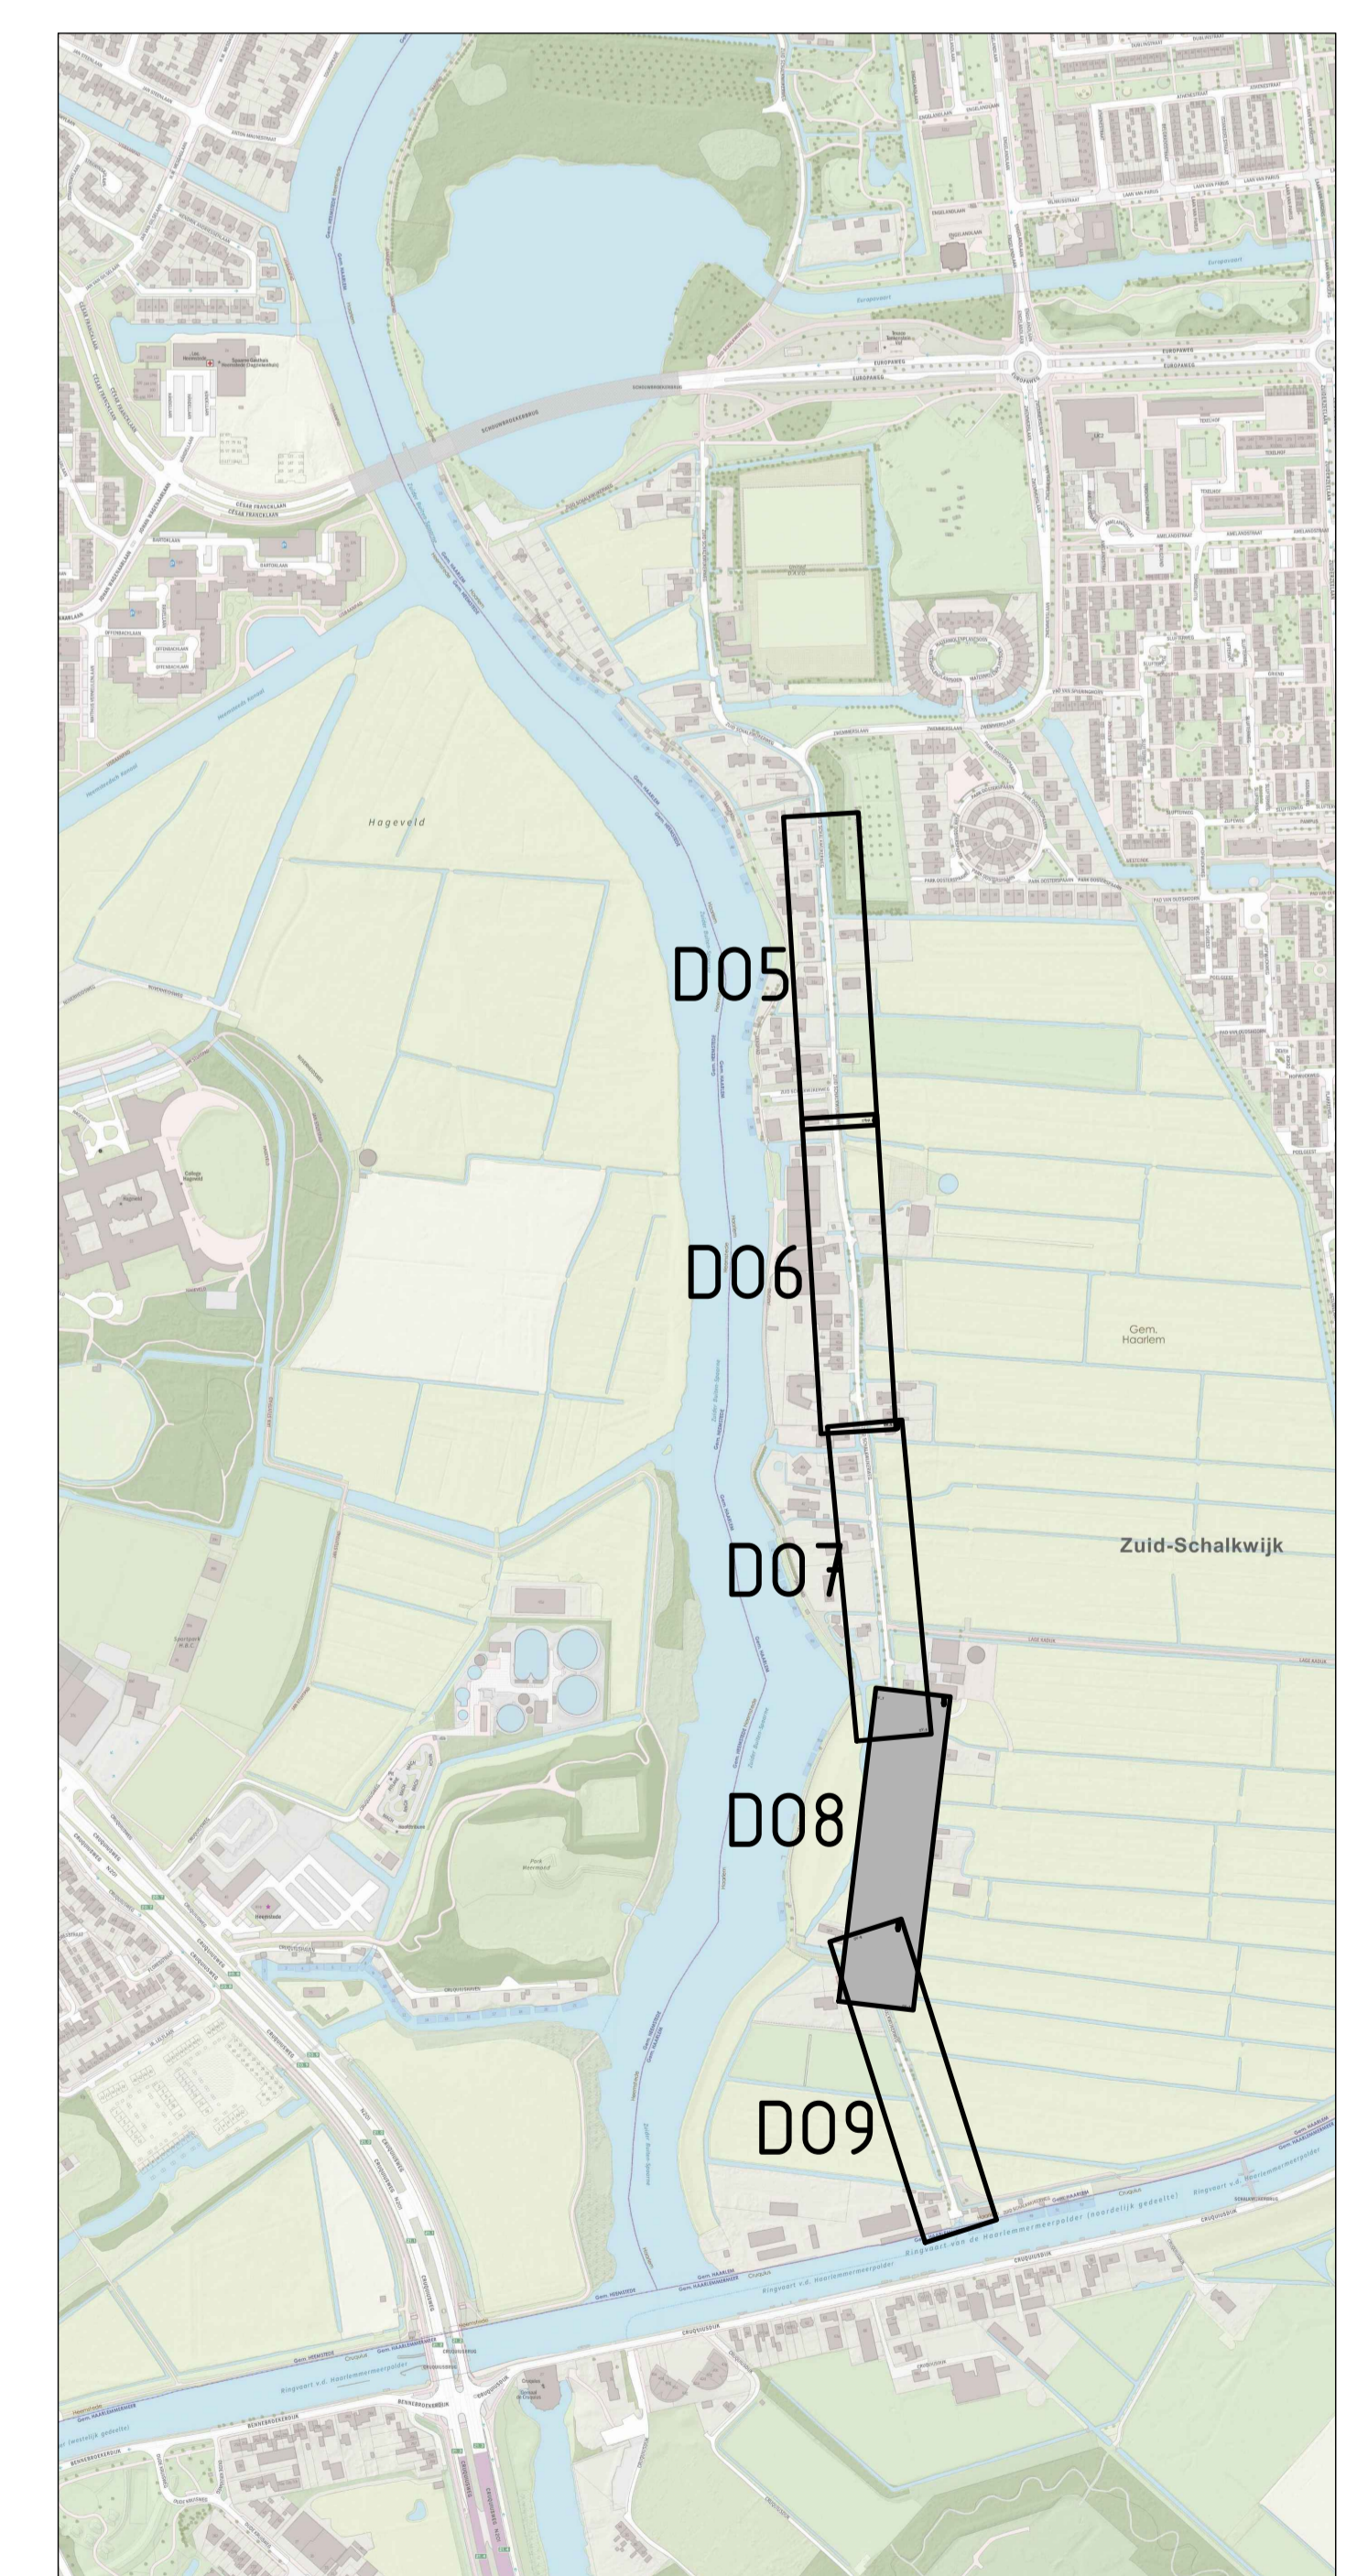


0 2.5 5 7.5 10m  
Schaal 1:250


Maten in meters, tenzij anders is vermeld  
 Peilmaten in meters t.o.v. N.A.P., tenzij anders is vermeld  
 Materiaalmaten in millimeters, tenzij anders is vermeld  
 Diameteren in millimeters, tenzij anders is vermeld

18	03-03-2023	Diverse wijzigingen doorgevoerd	Lvk
28	16-03-2022	Diverse aanpakken netwerk	Lvk
10	15-03-2022	Definitief ontwerp het beoording	Lvk
10		Datum	Wijziging

Opdrachtgever	Gemeente Haarlem	Tekenaar	L. van Amstel	Schaal	1:250
Projectleider	R. Wisse	Projectleider	R. Wisse	Formaat	AD (1189X841)
Projectomschrijving	Groot onderhoud Zuid Schalkwijkweg	Stad in Beelden	1 IN 1	Wijk nr.	
Tekeningomschrijving	Definitief ontwerp Groenrichting Nieuwe situatie	Staat	Definitief	www.anteagroup.nl	
Tekeningnummer	N-0413188.105_Groenrichting-D08	Logo			

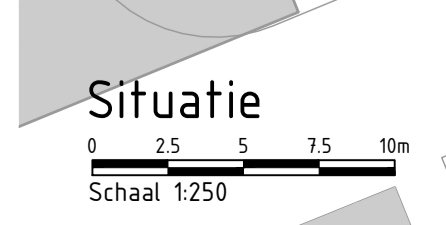



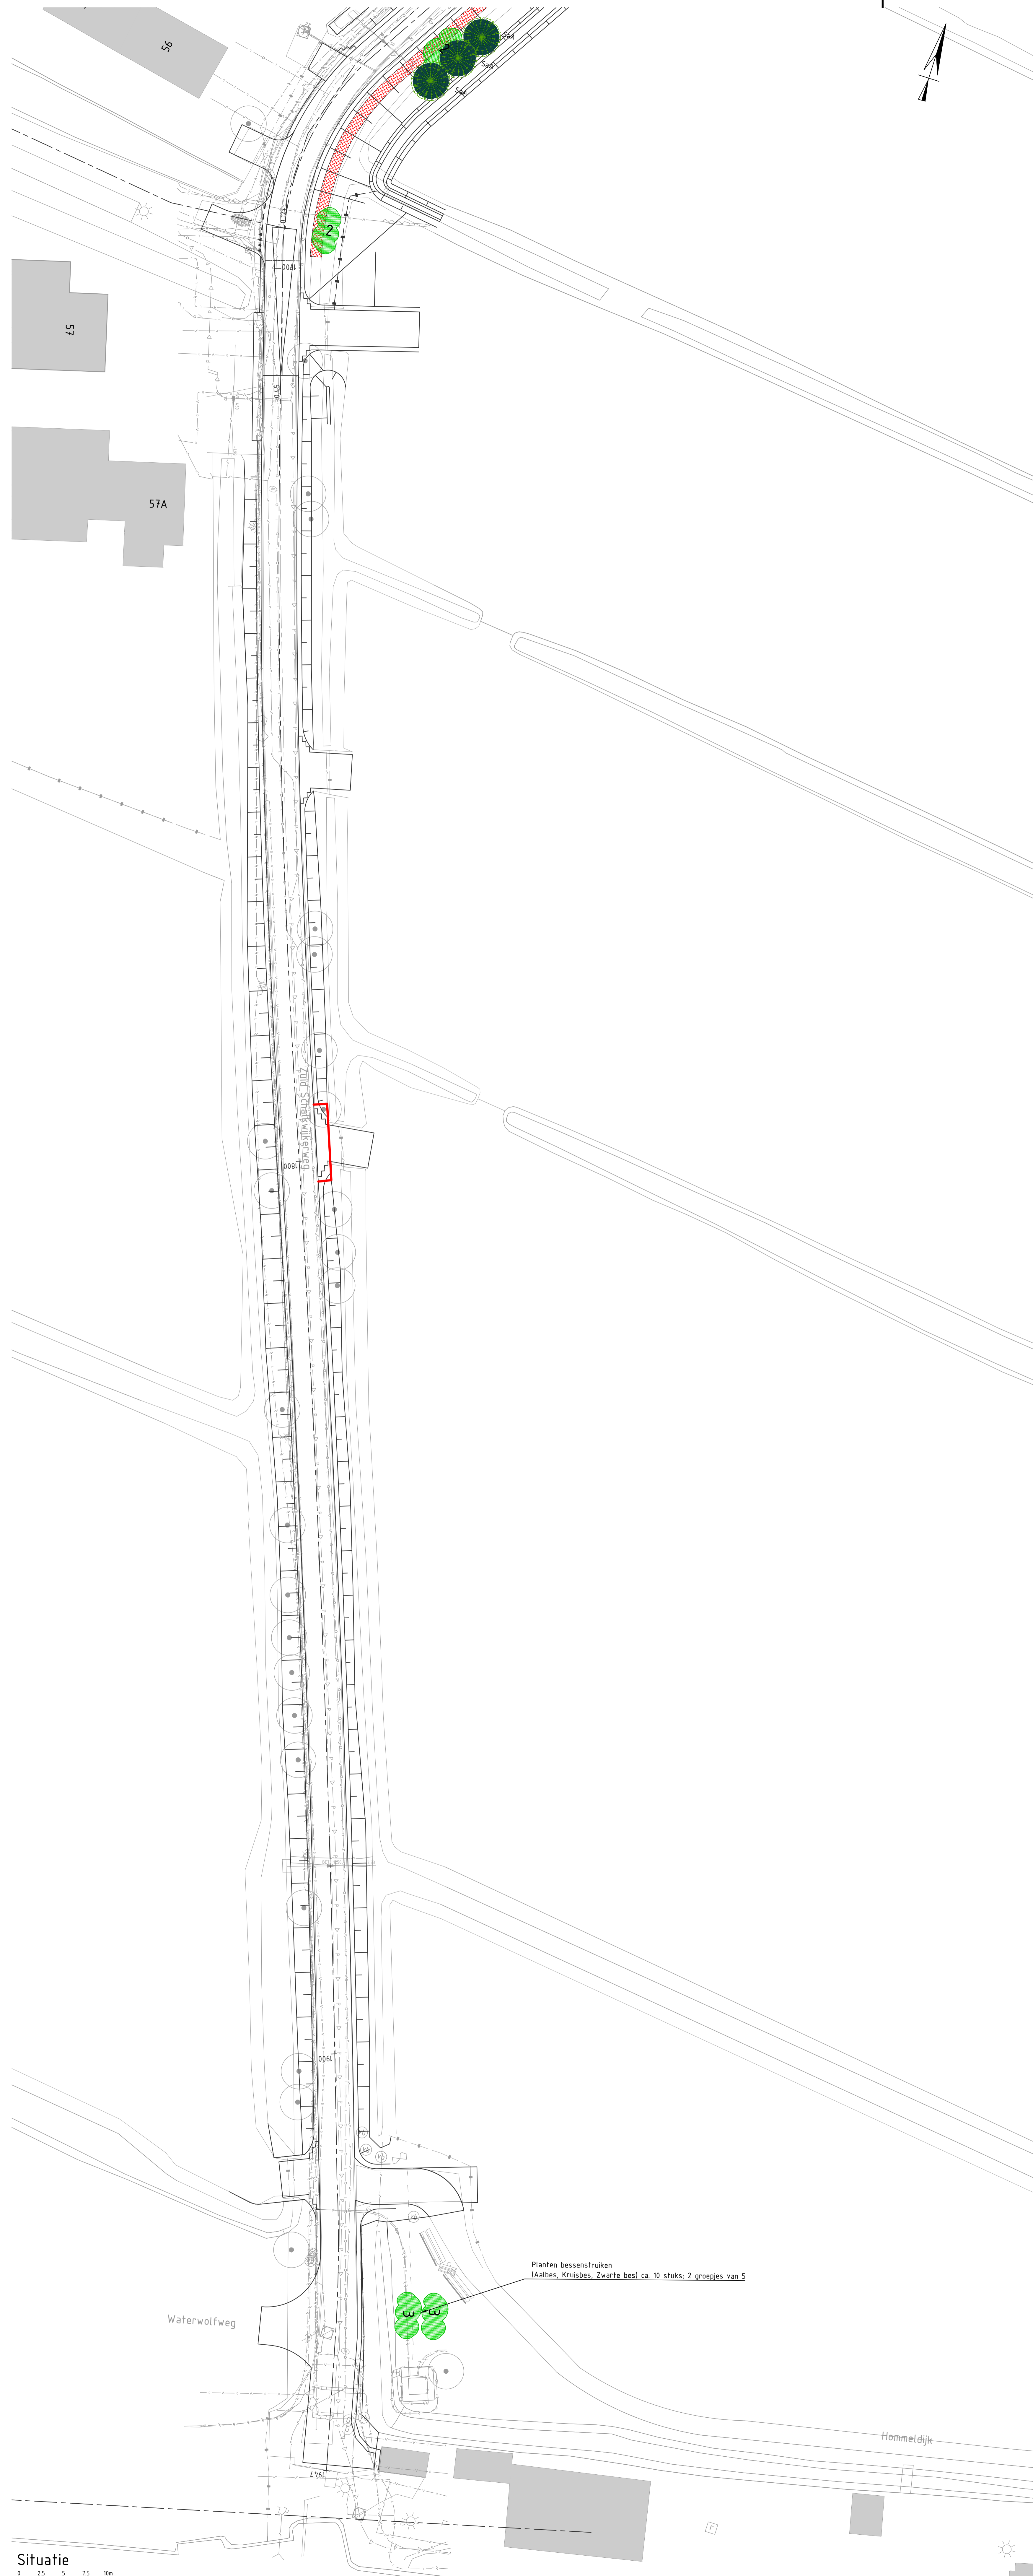

# LEGENDA


## Bestaande situatie:

Geometrie (BGT en meting)	
Kadastrale grens	
	1
	2
	3
	4
	Te verwijderen boom Natuur B&L Natuur Groen
	Kabels en leidingen tracé

Fruïtbomen met afkortingen:	
Boonsoort:	Afkorting:
- Prunus Avium, Regina,	PrA
- Prunus Domestica, Opal,	PrD
- Prunus Domestica, Victoria,	PrDo
- Mespilus Germanica, Hengel,	M&S
- Malus Domestica, Appel,	MaD
- Pyrus Communis, Peer,	Pyc
Boonsoorten met afkortingen:	
- Salix Alba, Schietwilg/Knotwilg,	SaA
- Alnus Glutinosal, Gewone Els,	AIG
- Carpinus Betulus, Haagbeuk,	CaB
- Populus Nigra, Zwarte Populier,	PoN
- Populus Tremula, Ratel Populier,	PoT
- Ulmus Minor, Gladde Iep/Veldiep,	UIM
- Arcer Campestre, Veldsdoorn,	ArC
- Betula Pendula, Berk,	BeP
- Alnus Incana, Witte Els,	AlI
- Betula Pubescens, Zachte Berk,	BeP
- Ulmus Laevis, Fladderiep,	UIL
Bessenstruiken met afkortingen:	
Bessenstruiken:	Afkorting:
- Ribes Nigrum, Zwarte Bes,	RIN
- Ribes Rubrum, Aalbes,	RIR
- Ribes Uva-Crispa, Kruisbes,	RIU
Solitaire struiken met afkortingen:	
Solitaire struiken:	Afkorting:
- Crataegus Monogyna, Meidoorn,	CaM
Struikvakken t/m plantafstand 0.50m	
Struikennix 1	
Rataegus Monogyna, Meidoorn,	
Viburnum Opulus, Gelderse Roos,	
Rhamnus Frangula, Sporebeud/Vuilboom,	
Ligustrum Vulgare, Liguster,	
Malus Domestica, Wilde Appel,	
Struikennix 2	
Crataegus Monogyna, Meidoorn,	
Sambucus Nigra, Vlier,	
Ribes Nigrum, Zwarte Bes,	
Rosa Rubiginosa, Egelantier,	
Salix Repens, Kruipwilg,	
Struikennix 3	
Ribes Rubrum, Aalbes,	
Ribes Uva-crispa, Kruisbes,	
Ribes nigrum, Zwarte Bes,	
Struikennix 4 (Davo terrein)	
Crataegus Monogyna, Meidoorn,	
Ligustrum Vulgare, Liguster,	
Prunus Padus, Gewone Vogelkers,	
Rosa Rubiginosa, Egelantier,	
Sambucus Nigra, Gewone Vlier,	
Sorbus Aucuparia, Lijsterbes,	
Bestaande te handhaven boom	

Situatie  
Schaal 1:250

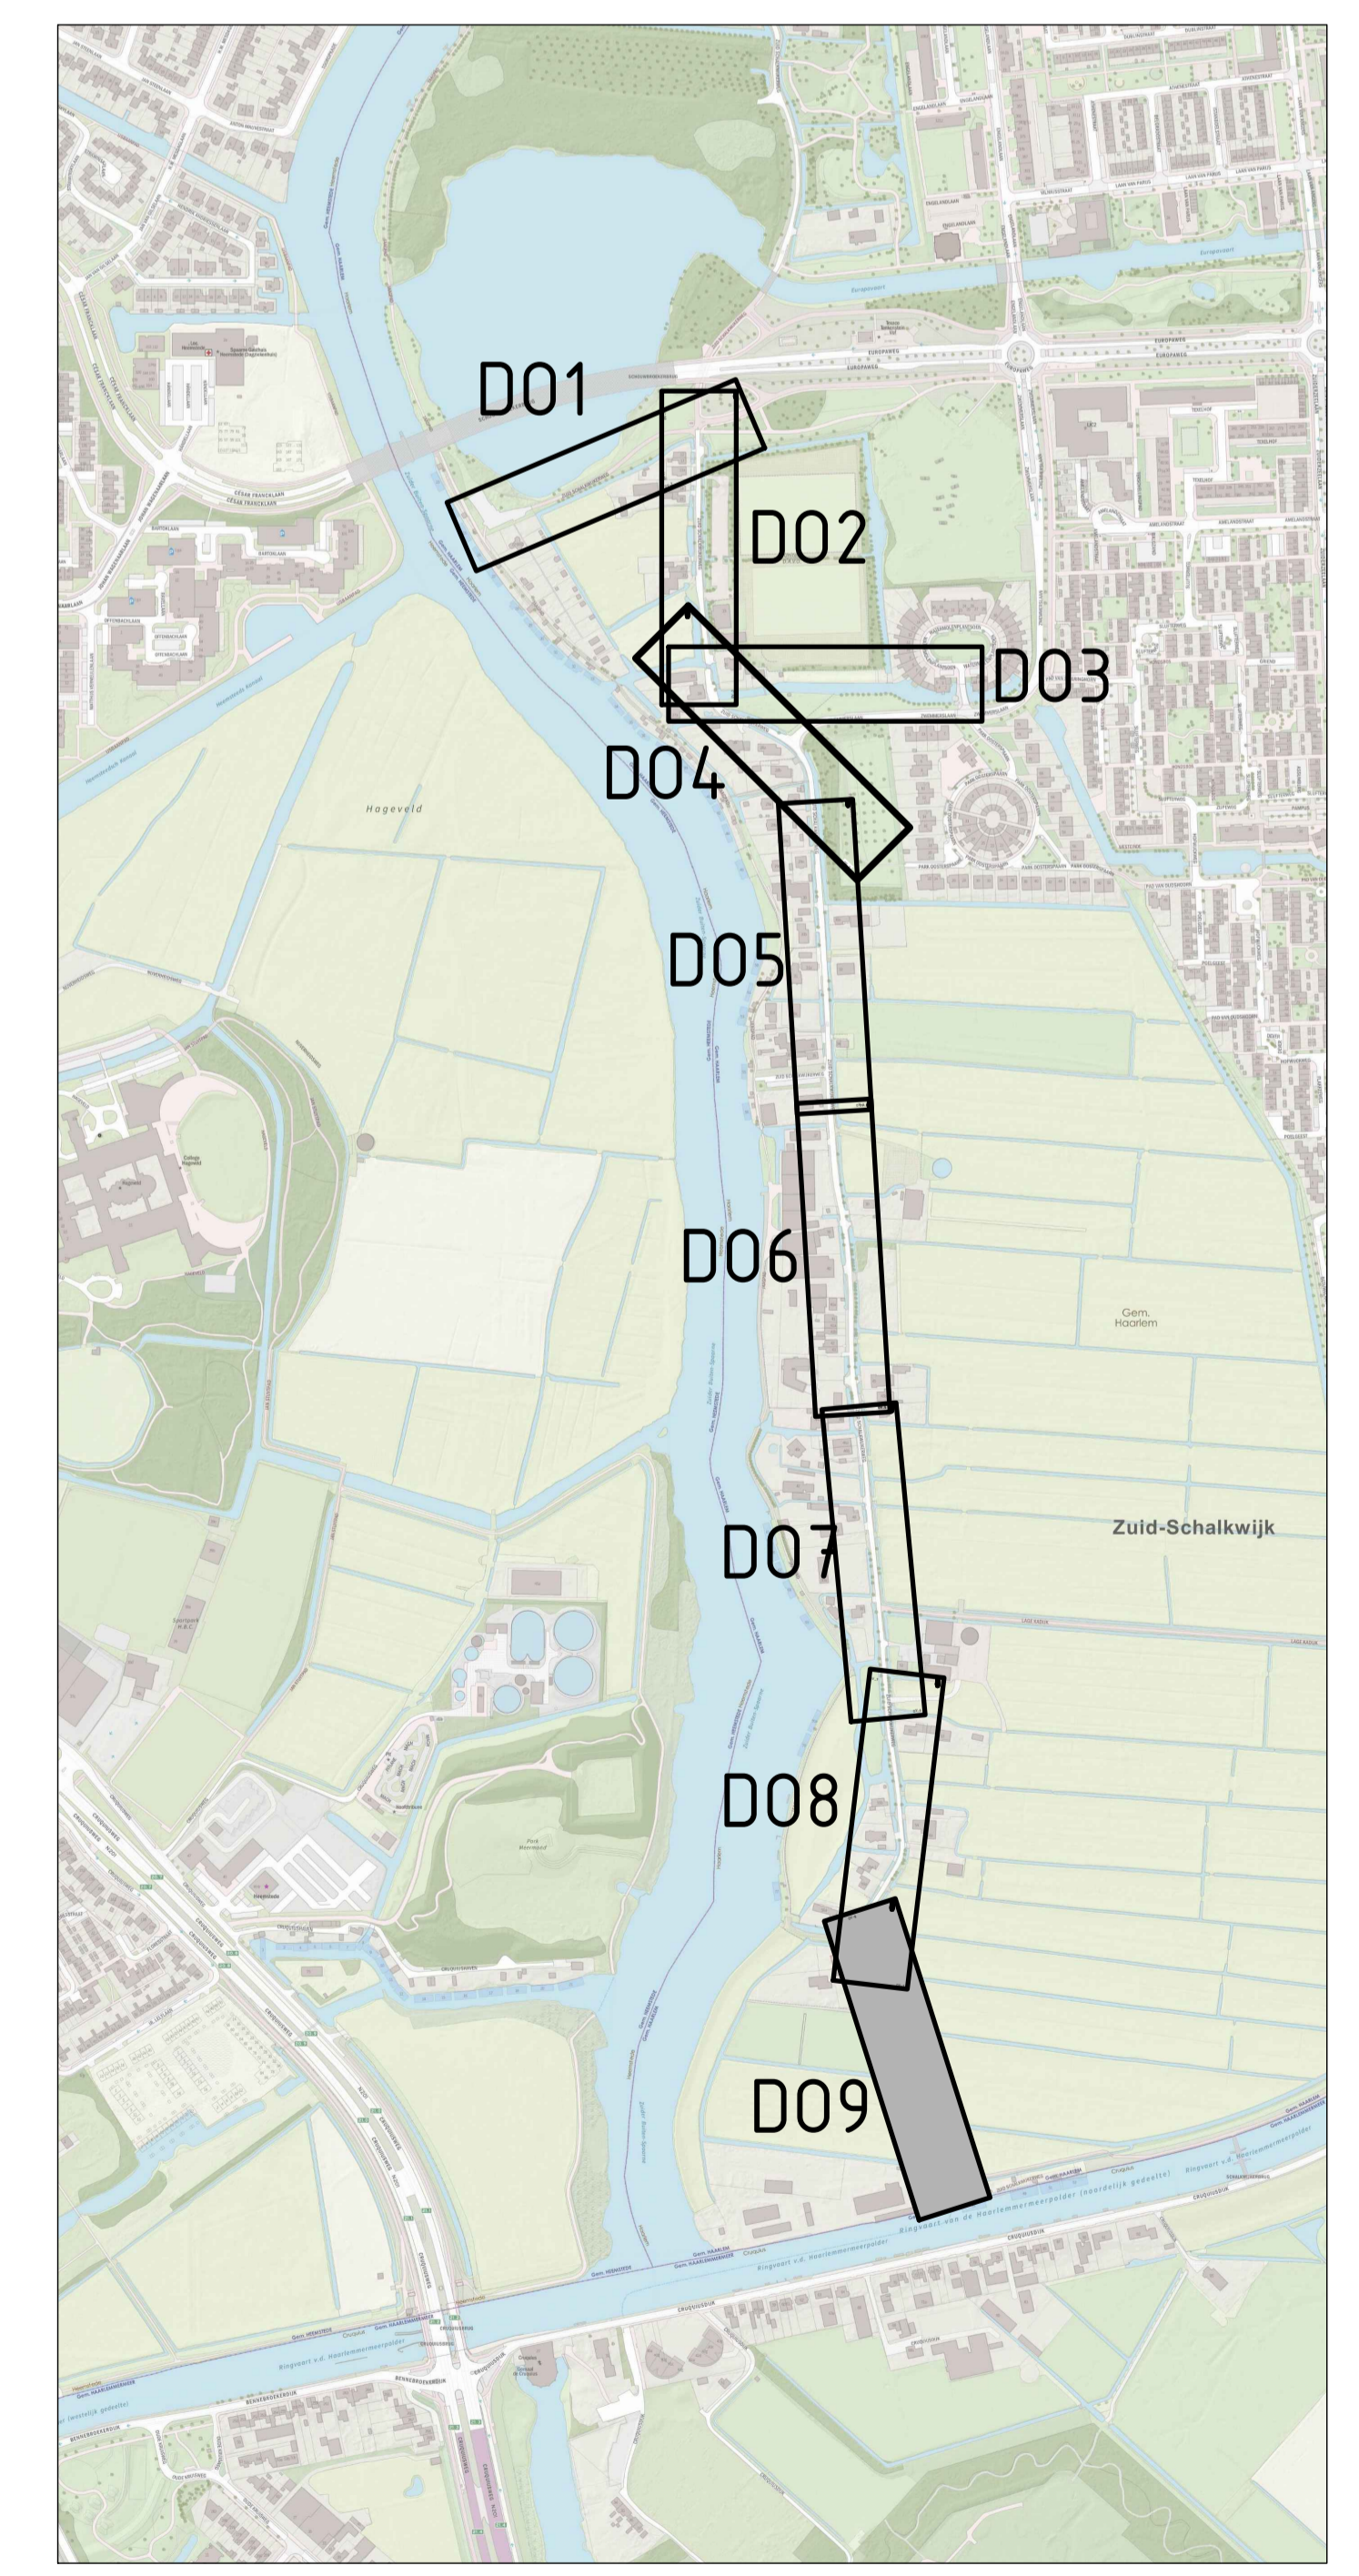

0 2,5 5 7,5 10m  
Schaal 1:250

Maten in meters, tenzij anders is vermeld  
Palmaten in meters t.o.v. N.A.P., tenzij anders is vermeld  
Materiaalmaten in millimeters, tenzij anders is vermeld  
Diameters in millimeters, tenzij anders is vermeld

18	03-03-2023	Diverse wijzigingen doorgevoerd	Lvk
28	16-03-2022	Diverse aanpakken netwerk	Lvk
10	15-03-2022	Definitief ontwerp het beoording	Lvk
10		Datum	Wijziging

Opdrachtgever	Gemeente Haarlem	Tekenaar	L. van Amstel	Schaal	1:250
Projectleider	R. Wisse	Projectleider	R. Wisse	Formaat	A0 (1189X841)
Projectomschrijving	Groot onderhoud Zuid Schalkwijkweg	Stad in Beelden	9 IN 9	Wijk nr.	
Tekeningomschrijving	Definitief ontwerp Groenrichting Nieuwe situatie	Stuvia	Definitief	www.anteagroup.nl	
Tekeningnummer	N-0413188.105_Groenrichting-D09				