


**updaten aan de hand van
indelingstekening leverancier**

Fietsenstalling in bestaande parkeergarage.

41 parkeerplaatsen vervallen

Fietsenstalling	afm.	%	aantal
standaard fietsen beneden	0,4x2,1m		271
standaard fietsen boven	0,8x2,1m		129
beperkt afw. fietsen (AFW.)	0,65x2,1m	79%	92
elektrische fietsen (ELEK.)	0,7x2,1m	3%	17
TOTAAL			509

NB: Bakfietsen/driewielers kunnen deze fietsenstalling niet bereiken, vanwege toegang fietsenstalling via trap.

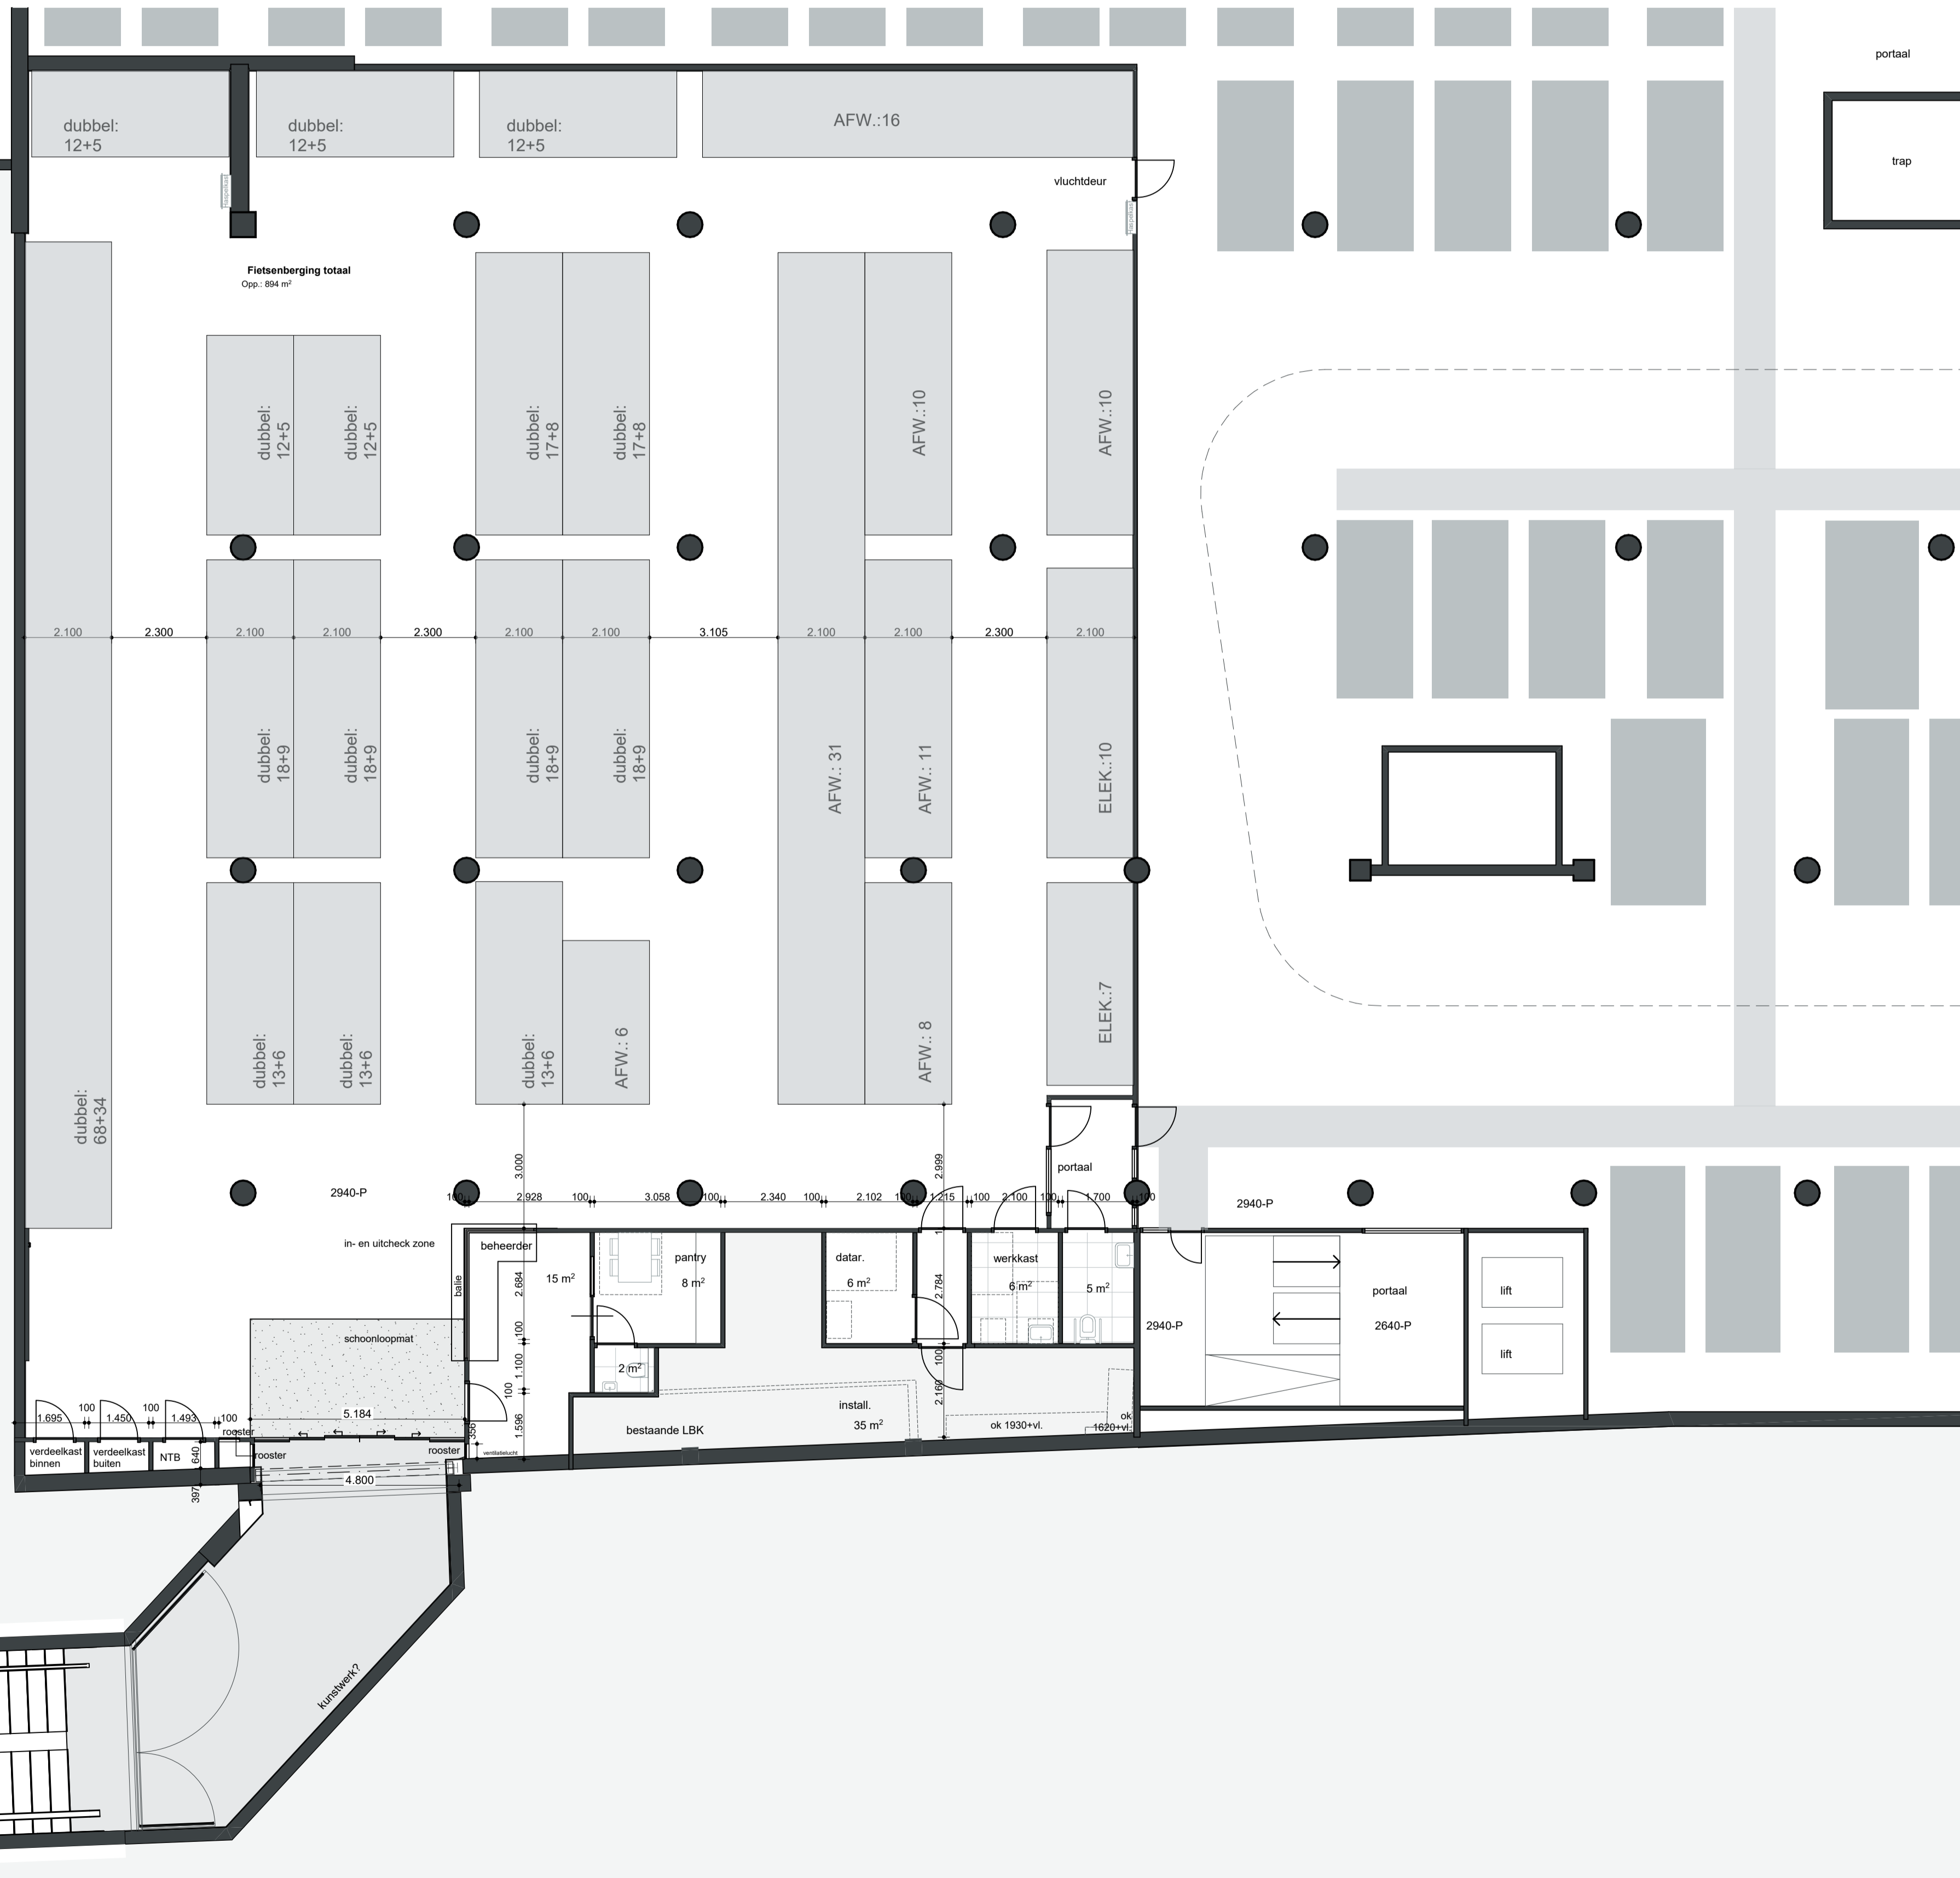

renvooi . wijzigingen

- datum
- wijziging a
- wijziging b
- wijziging c
- wijziging d

de bestaande toestand is rechtstreeks overgenomen van bestaande tekeningen en kadastrale gegevens. VOCUS architecten bna heeft beperkt metingen verricht en neemt derhalve geen verantwoordelijkheid voor eventuele maatafwijkingen t.o.v. de huidige staat van de bebouwing. Alle maatvoering en uitgangspunten dienen door (onder)aannemer c.q. leverancier in het werk gecontroleerd te worden, alvorens start uitvoering, of productiewerk.



architecten bna
bussummergrindweg 1c

project
Houtplein - fietsenstalling

projectleider
getekend
datum

opdrachtgever
Gemeente Haarlem

1406 nz bussum
postbus 107
1400 ac bussum
t 035 698 91 35
vocus@vocus.nl
www.vocus.nl

projectnummer
994-ha Plattegrond

tekeningnummer

DO.11