


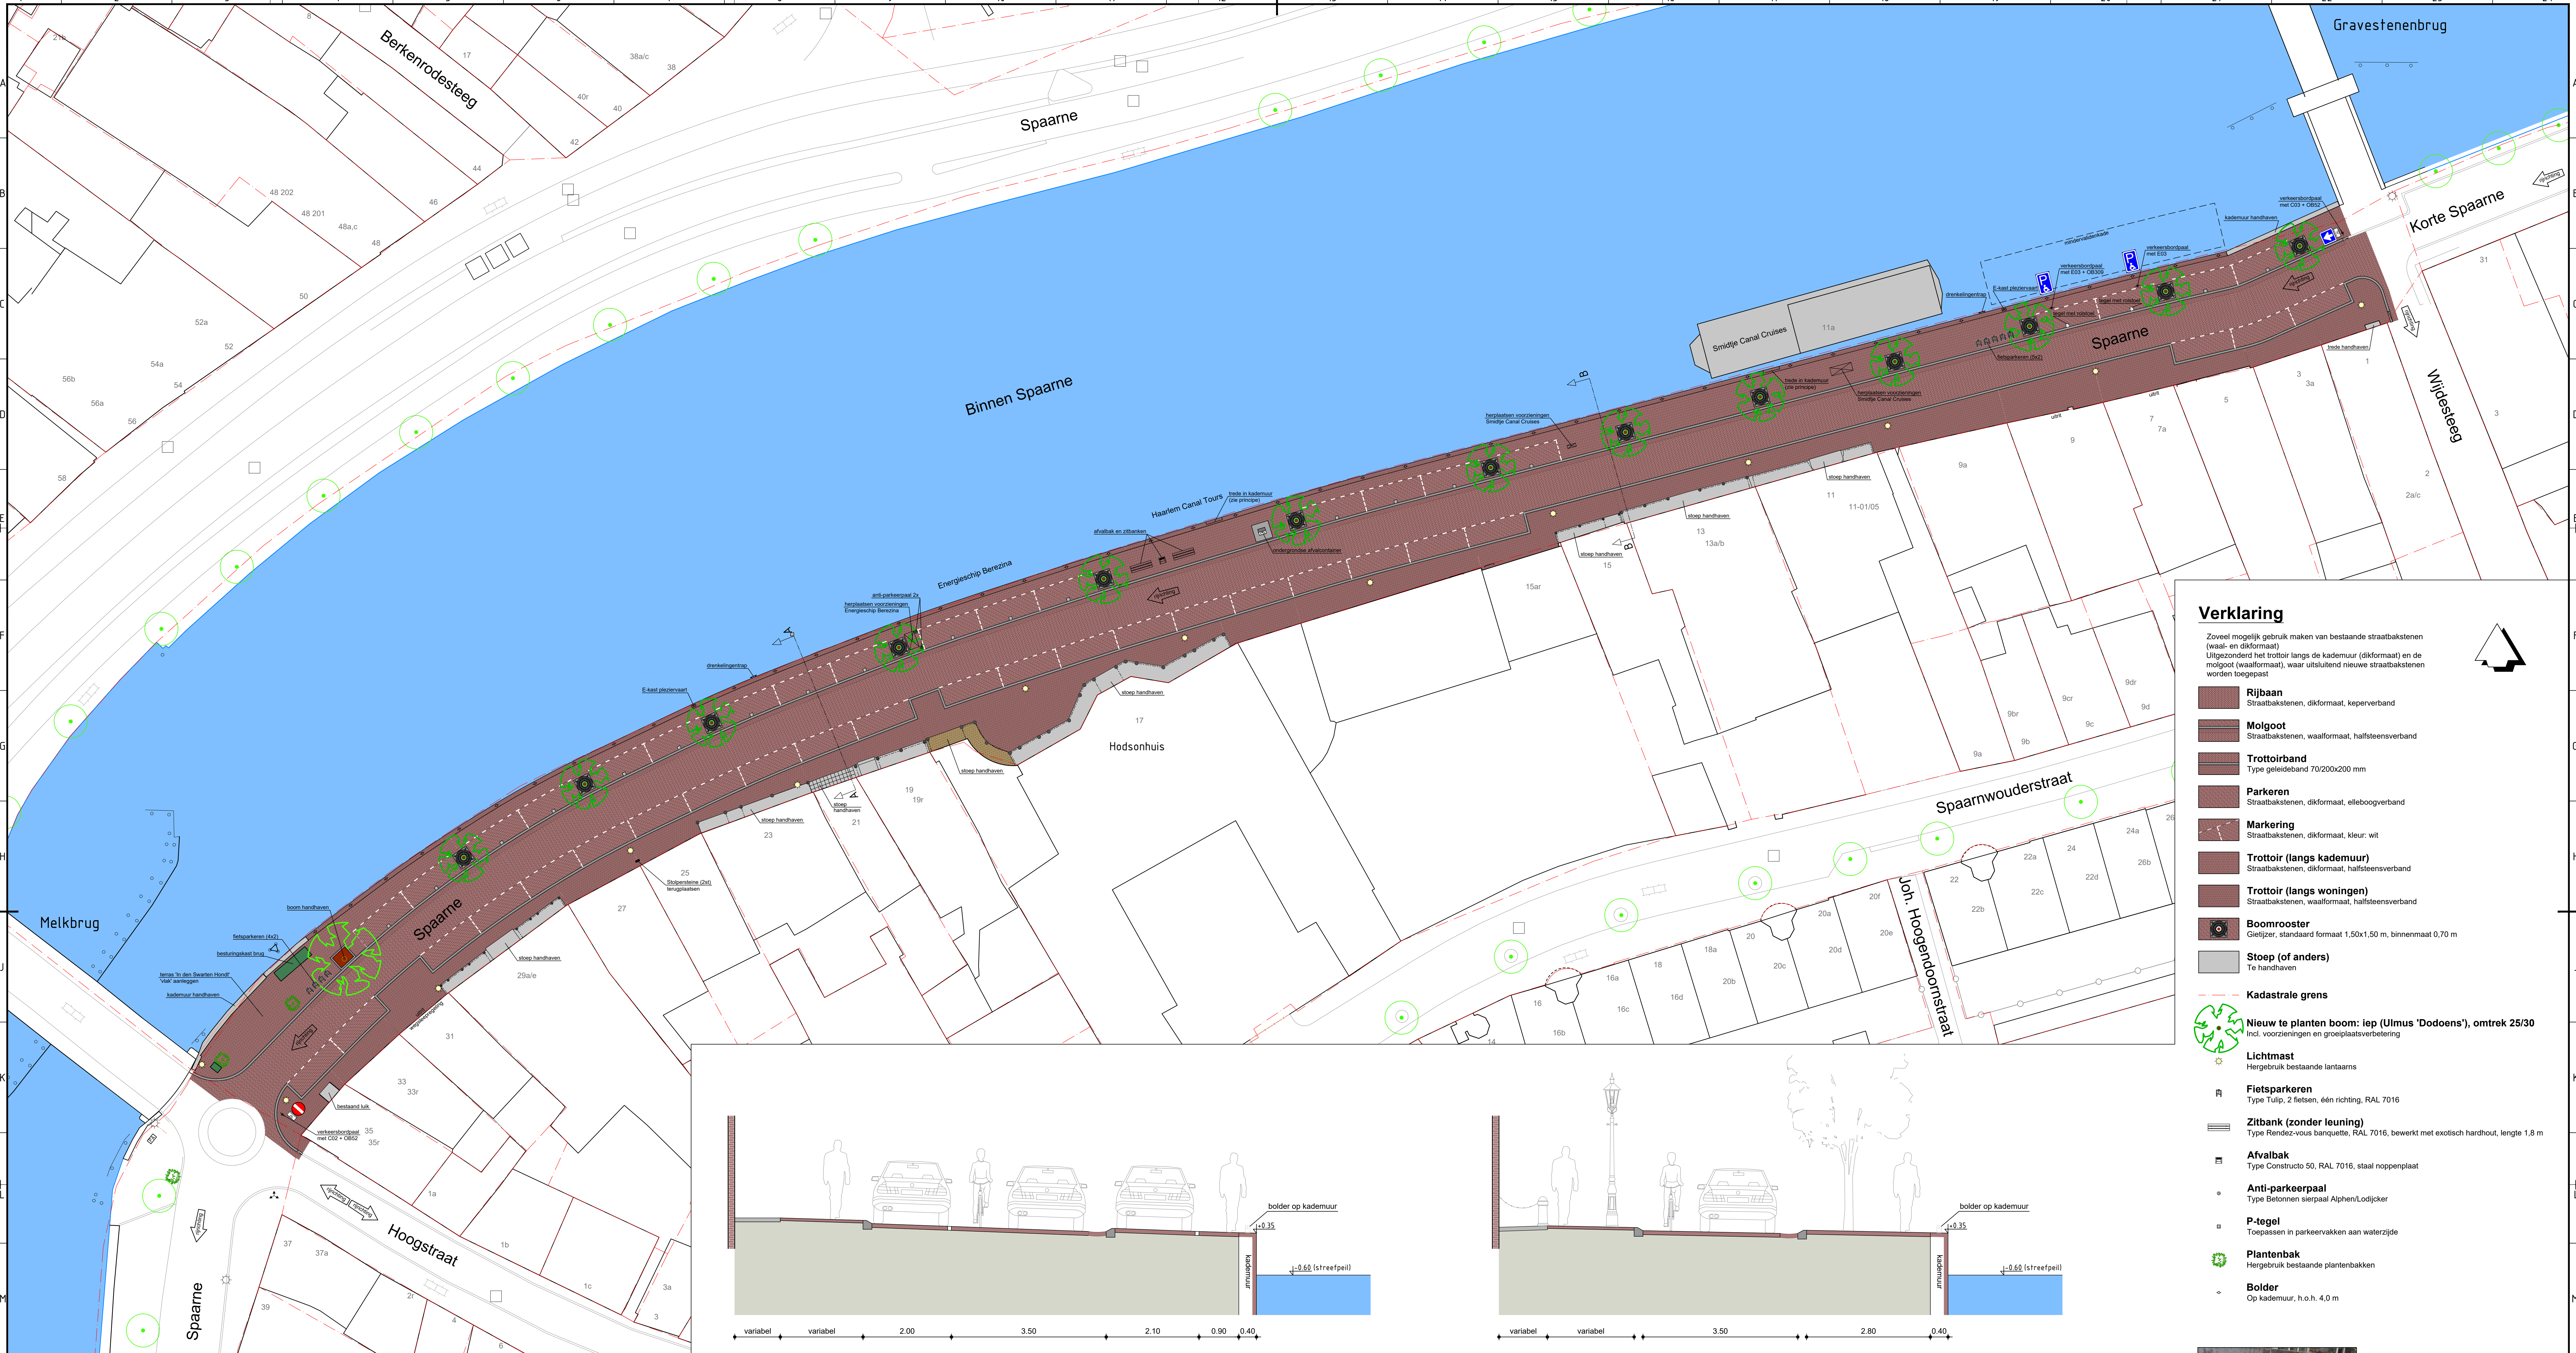

Verklaring

Zoveel mogelijk gebruik maken van bestaande straatbakstenen (waal- en dikformaat).  
Uitgezonderd het trottoir langs de kademuur (dikformaat) en de molgoot (waalformaat), waar uitsluitend nieuwe straatbakstenen worden toegepast

- Rijbaan**  
Straatbakstenen, dikformaat, kepersverband
- Molgoot**  
Straatbakstenen, waalformaat, halfsteensverband
- Trottoirband**  
Type geleideband 70/200x200 mm
- Parkeren**  
Straatbakstenen, dikformaat, elleboogverband
- Markering**  
Straatbakstenen, dikformaat, kleur: wit
- Trottoir (langs kademuur)**  
Straatbakstenen, dikformaat, halfsteensverband
- Trottoir (langs woningen)**  
Straatbakstenen, waalformaat, halfsteensverband
- Boomrooster**  
Gietijzer, standaard formaat 1,50x1,50 m, binnenmaat 0,70 m
- Stoop (of anders)**  
Te handhaven

**Kadastrale grens**

**Nieuw te planten boom: iep (Ulmus 'Dodoens'), omtrek 25/30**  
ind. voorzieningen en groeiplaatsverbetering

- Lichtmast**  
Hergebruik bestaande lantaarns
- Fietsparkeren**  
Type Tulip, 2 fietsen, één richting, RAL 7016
- Zitbank (zonder leuning)**  
Type Rendez-vous banquette, RAL 7016, bewerkt met exotisch hardhout, lengte 1,8 m
- Alvalbak**  
Type Constructo 50, RAL 7016, staal noppenplaat
- Anti-parkeerpaal**  
Type Betonnen sierpaal Alpen/Lodijcker
- P-tegel**  
Toespasen in parkeervakken aan waterzijde
- Plantenbak**  
Hergebruik bestaande plantenbakken
- Bolder**  
Op kademuur, h.o.h. 4,0 m

Situatie

Schaal 1:200




Principe trede in kademuur

Afmetingen (conform Bouwbesluit):  
- aantrede (diepte): 0,25 m  
- optrede (hoogte): 0,20 m  
- breedte: 1,50 m





Principe bolder op kademuur

Conform HIOR:  
- rvs lasbolder  
- hoogte: 160 mm  
- diameter: 104 mm

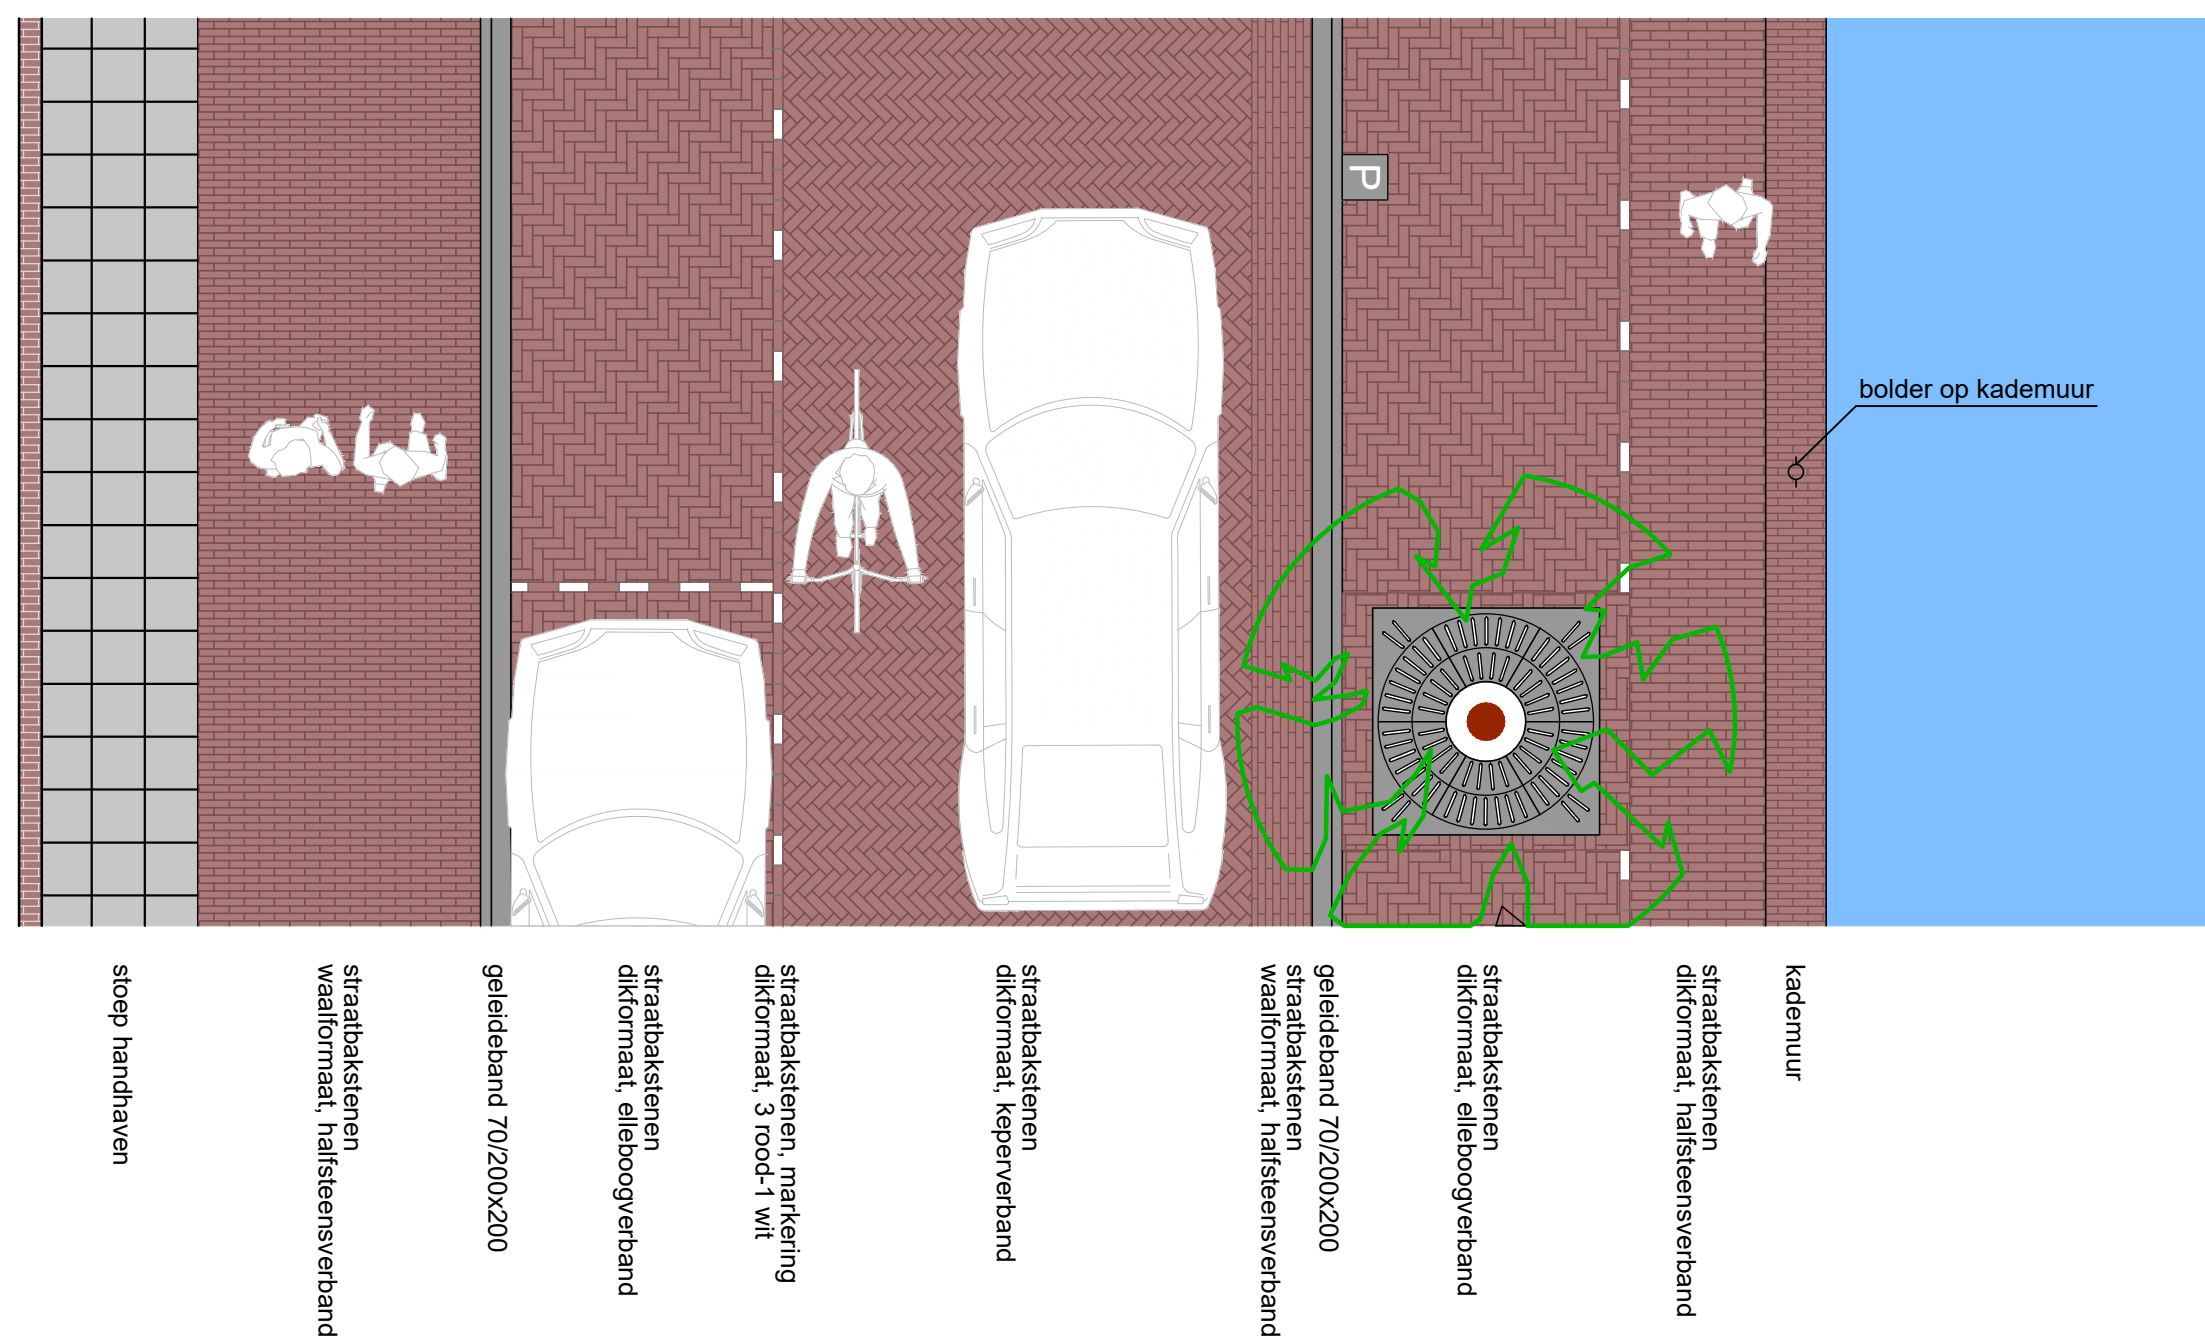

Principeprofiel A-A (2 zijden parkeren)

Schaal 1:50

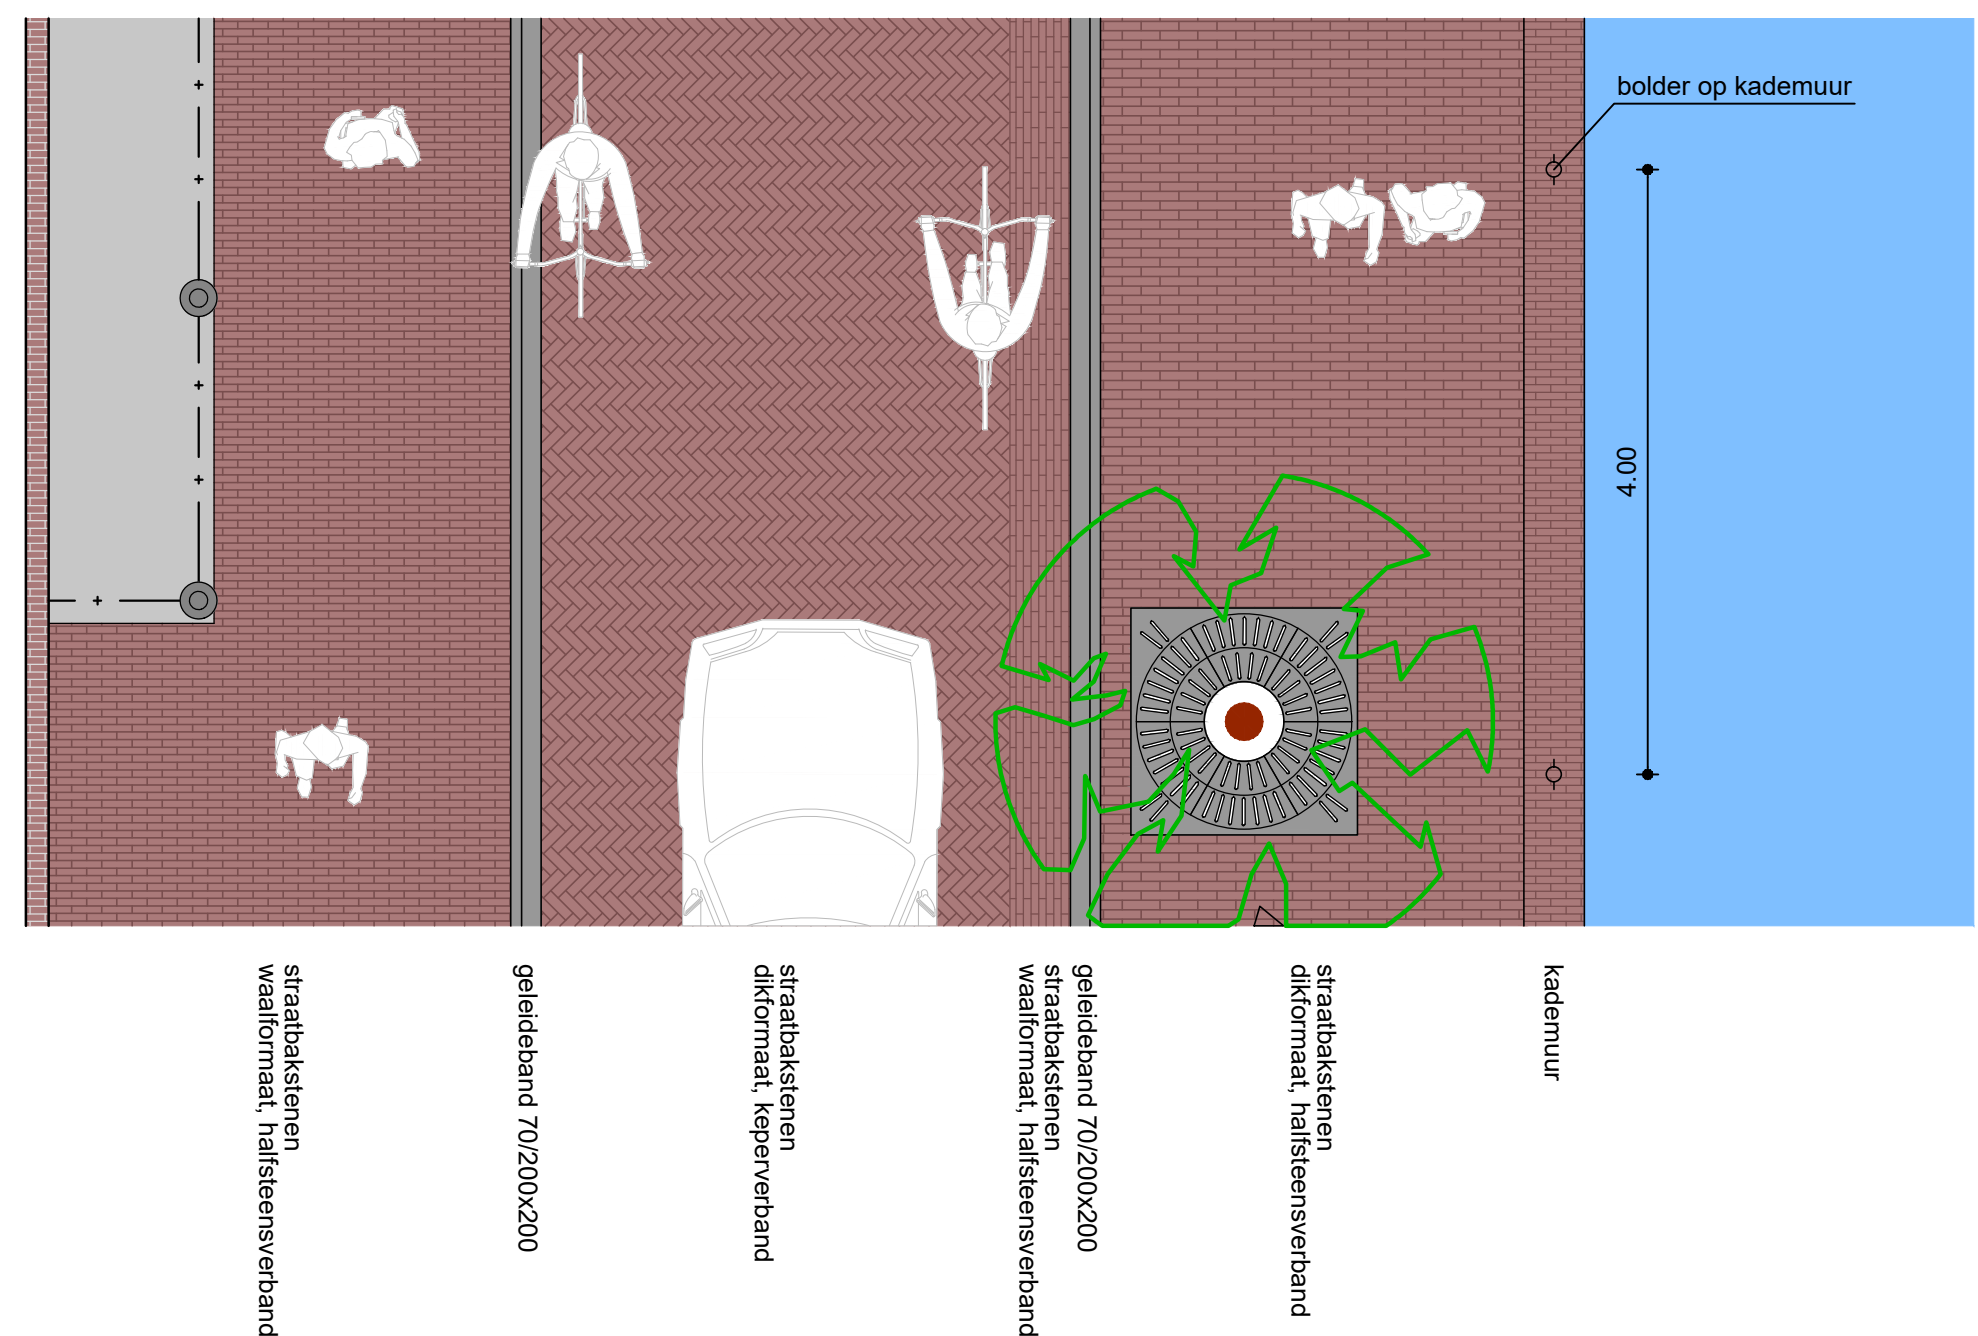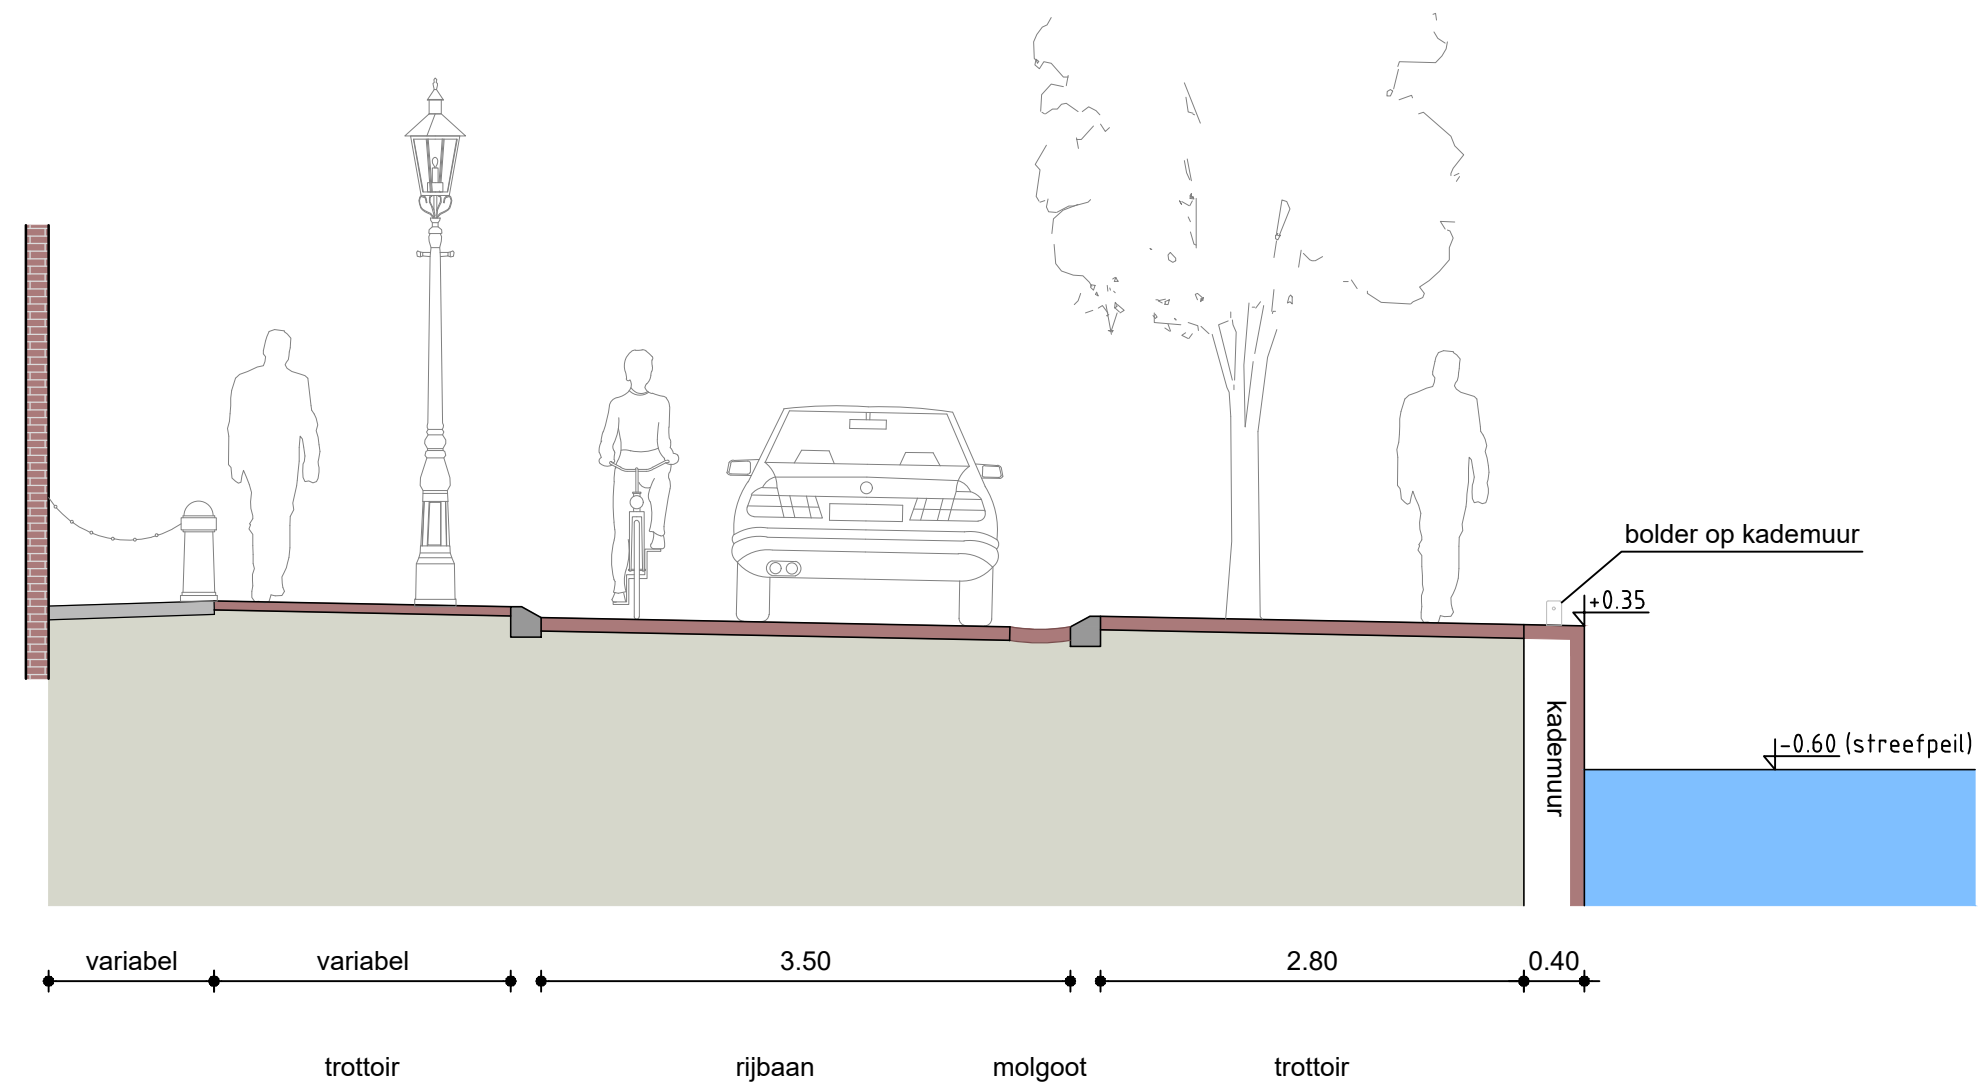

Principeprofiel B-B (geen parkeren)

Schaal 1:50



Principe E-kast pleziervaart

Vervaardigd in opdracht van:



|   |   |   |
|---|---|---|
| Civil Totaal BV<br>Kerkweg-west 13<br>2742 BC Waddinxveen<br>Telefoon: 06-5383047<br>Internet: www.civiltotaal.nl<br>E-mail: info@civiltotaal.nl | Project : Vervangen kademuur Spaarne, Haarlem<br>Projectnr. : HL2017-01<br>Onderwerp: Definitief Ontwerp (DO)<br>Getekend : R. de Vries<br>Datum : 17-04-2018 | Datum: Goedgekeurd<br>0 17-04-2018 S. de Kogel<br>1<br>2<br>3<br>4<br>Formaat : AO<br>Schaal : 1:200 / 1:50<br>Tek.nr. : HL2017-SP-101 |
|---|---|---|