


Situatie Frederikspark na ontwerp 2013

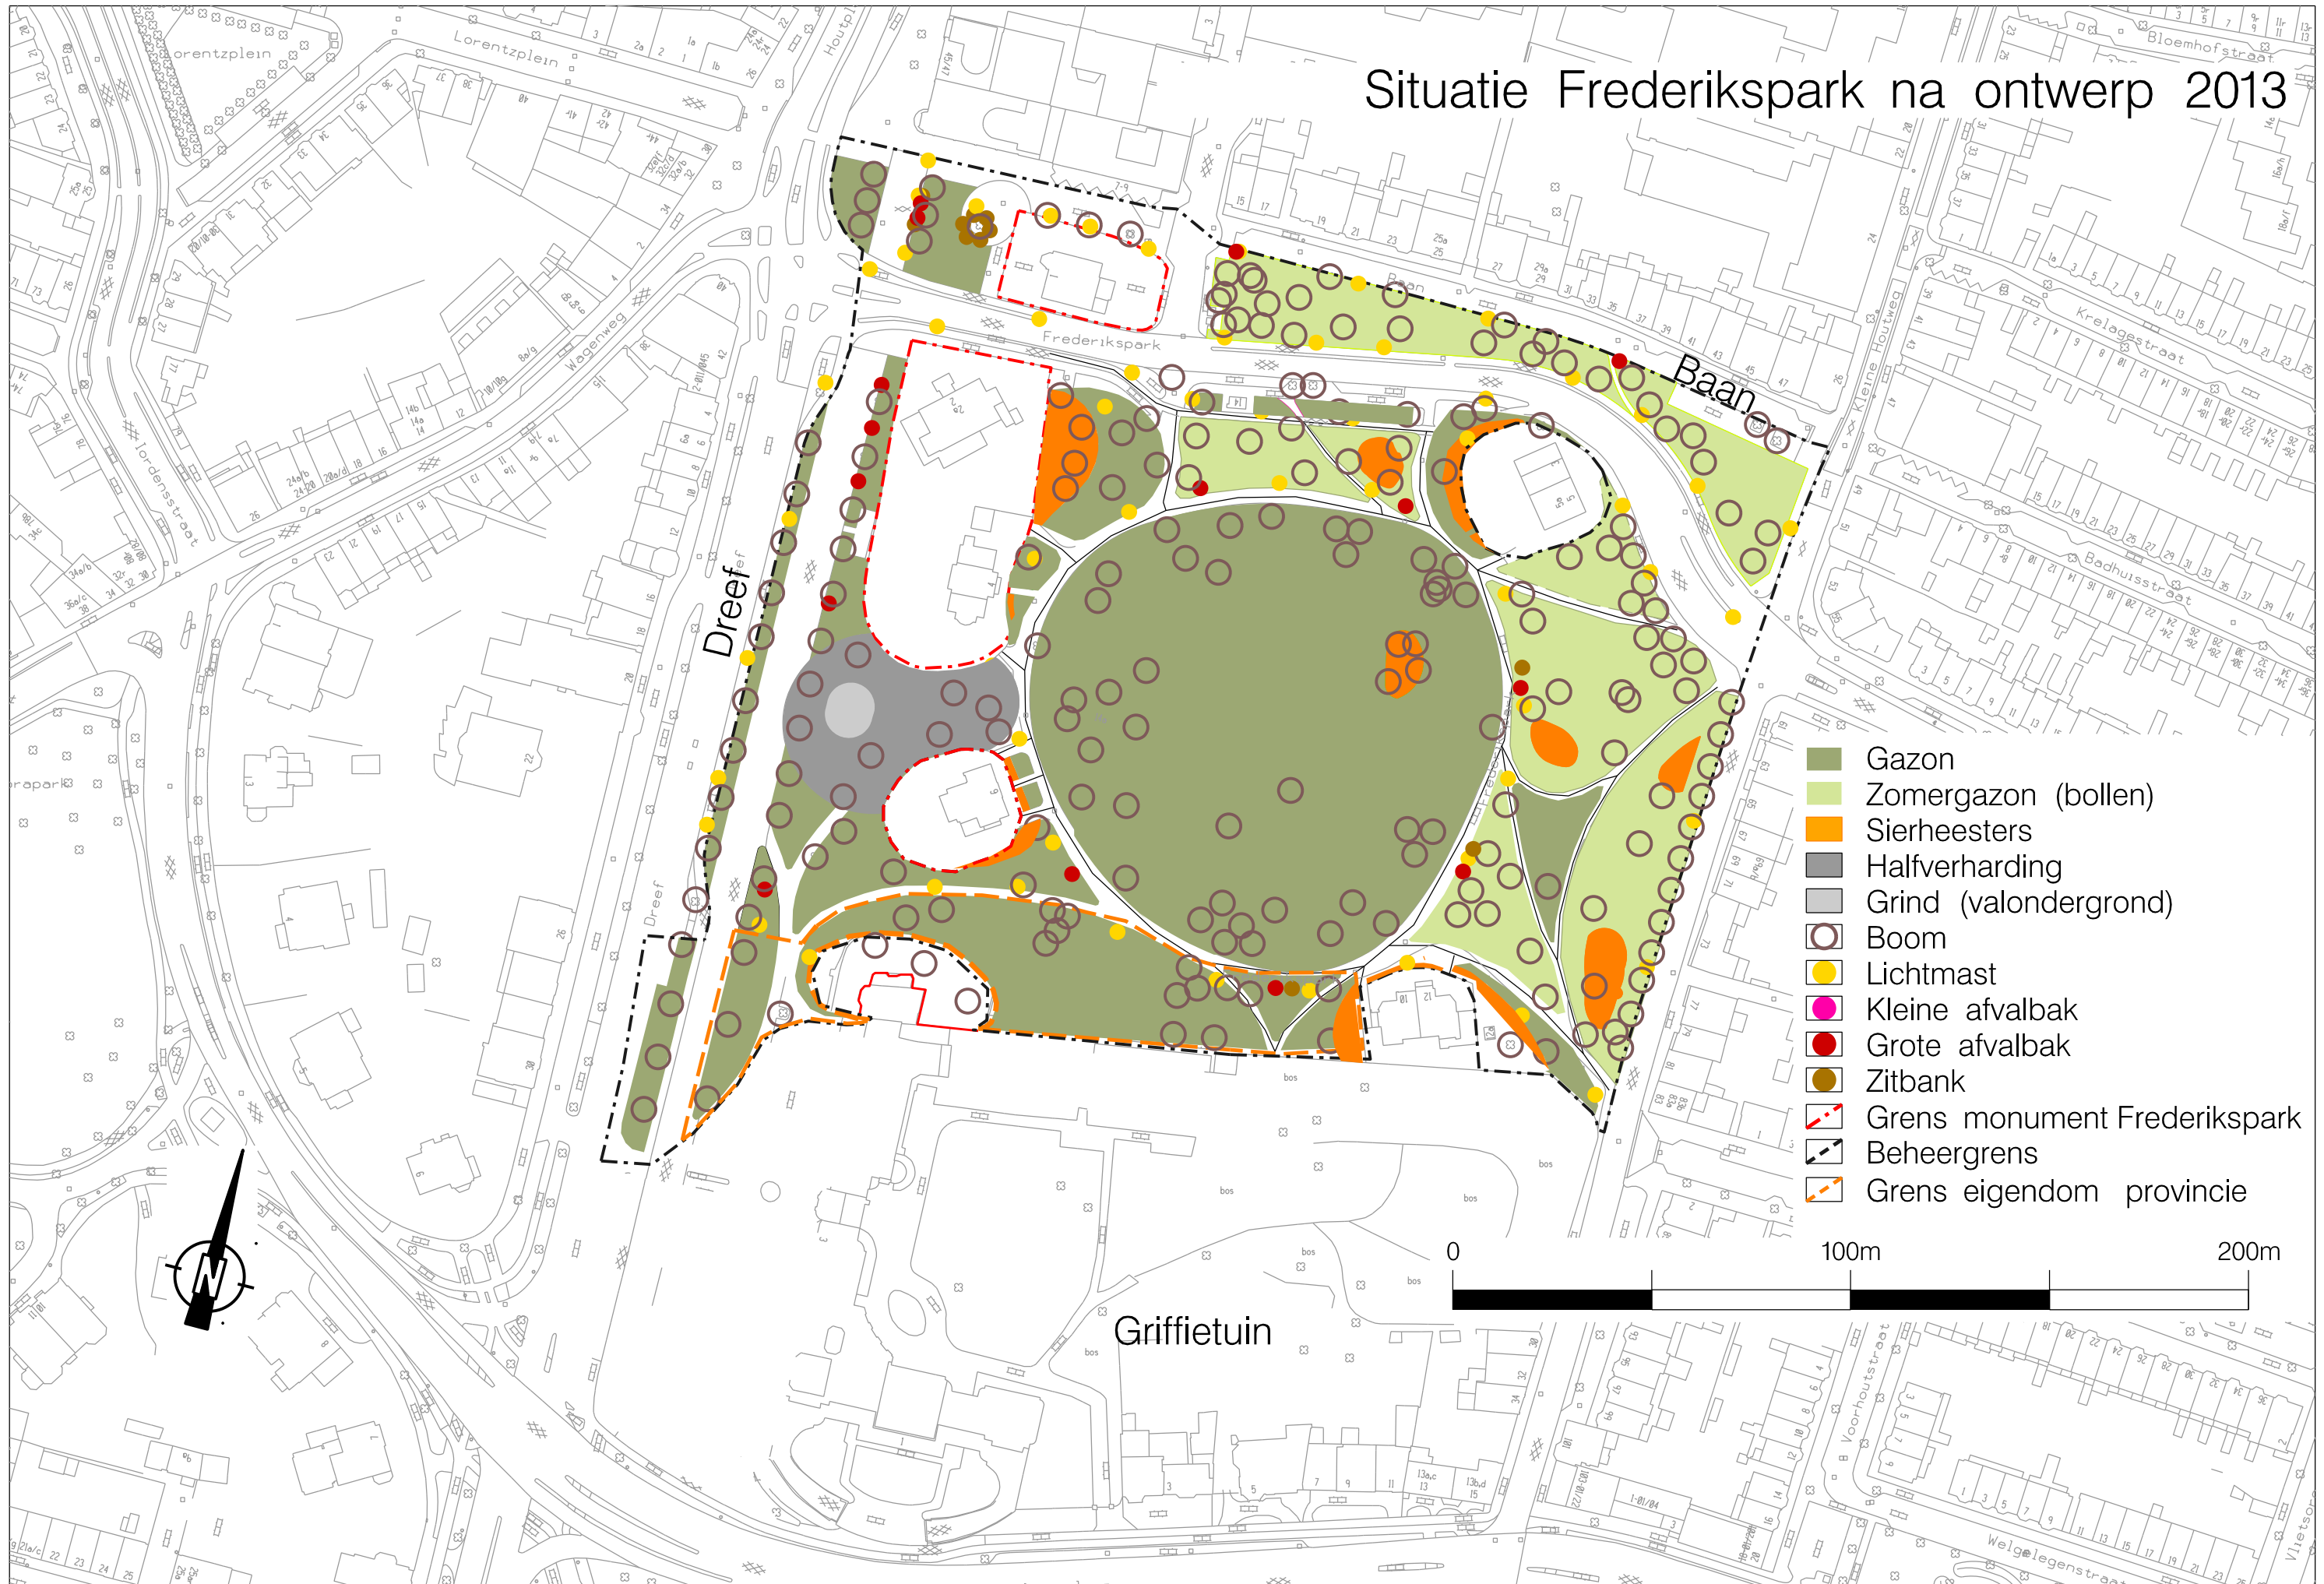

- Gazon
- Zomergazon (bollen)
- Sierheesters
- Halfverharding
- Grind (valondergrond)
- Boom
- Lichtmast
- Kleine afvalbak
- Grote afvalbak
- Zitbank
- Grens monument Frederikspark
- Beheergrens
- Grens eigendom provincie

0 100m 200m



Griffietuin