


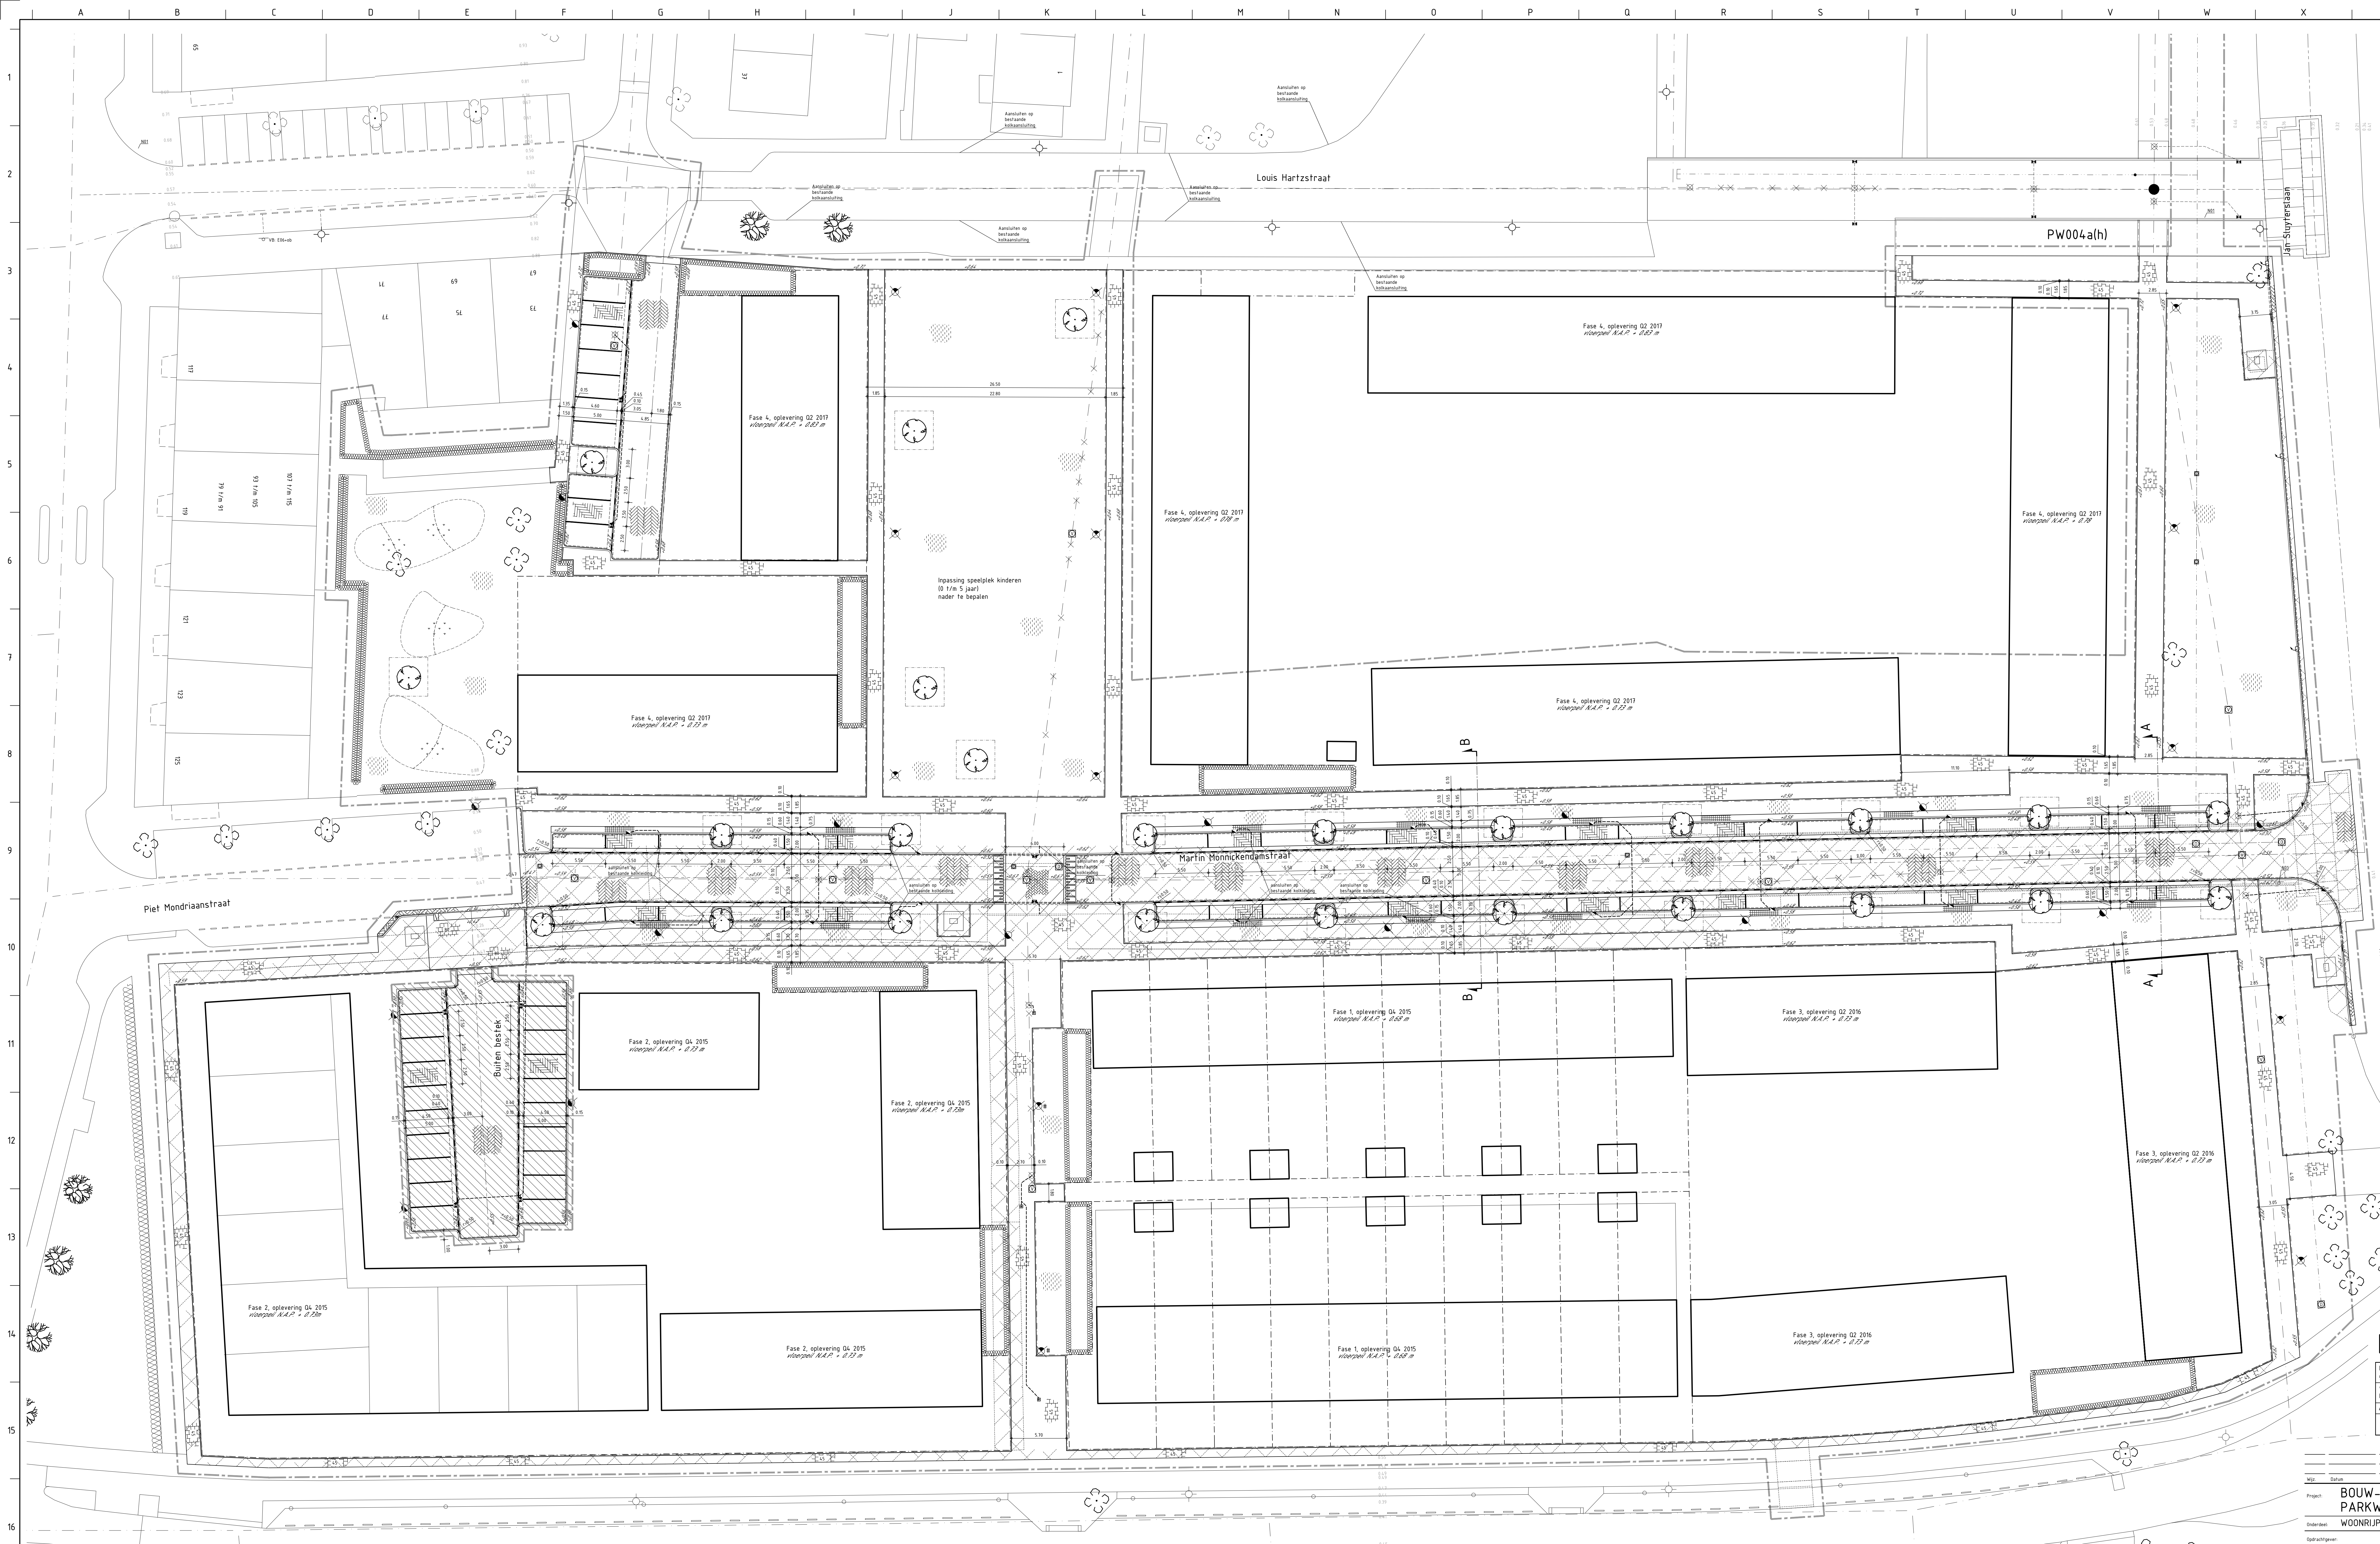

RENVOOI

Opbreken resterende verharding
rijweg / bouwstraat

Opstuifbanden 100x200 mm

Bovenkant land = bovenkant verharding

Trottoirbanden 130/150x250 mm
met lintlaag

Irriřbanden hoekstukken irriřbanden
500x750x90 mm en betonstraatstenen
keiformaat kleur geel in halfsteensverband

Betontegels 300x300x45 mm, kleur grijs
in halfsteensverband (trottoir)

Betontegels 300x300x80 mm, kleur grijs
in halfsteensverband (trottoir t.p.v. irriř)

Uitstapstrook langparkeervakken, breedte
0,60 m, betontegels 400x500x50 mm, kleur grijs

Betonstraatstenen keiformaat, kleuren zwart
en wit gestructe drengels (plateau in rijweg)

Betonstraatstenen keiformaat, kleur heide
in keperverband (plateau in rijweg)

Gebakken keiformaat, kleur genueanceerd
in keperverband (rijweg)

Gebakken keiformaat, kleur genueanceerd
in ellobogverband (parkeervakken) hergebruik

Kantopsluiting 1 strek, 3 stuks B55 kf wit
en 3 stuks gebakken kf genueanceerd

Hoogop, 4 strekken gebakken keiformaat
kleur genueanceerd

Schingspoel, 4 strekken gebakken keiformaat
kleur genueanceerd

1 strek betonstraatstenen keiformaat,
kleur wit (markering tussen P-vakken)

Straathok

Trottoirhok

Tegelpadhok

Opnemen en opnieuw stellen kolk

Op hoogte te stellen putrand met dekkel
f.b.v. vuilwaterafvoer

Op hoogte te stellen putrand met dekkel f.b.v.
drainage (inspectieputten)

Op hoogte te stellen gietijzeren kop en dekkel f.b.v.
drainage (doorsputputten)

Vuilwaterrooi met inlaten f.b.v.
huisaansluitingen vuilwater

Vuilwaterrooi met inlaten f.b.v.
huisaansluitingen haanwater (kokaansluitingen)

Drainageleiding

Regenwater aansluitleiding, PVC Ø125 mm,
tenzij anders vermeld

Verkeersbord met aanduiding typenummer RVV

Ondergrondse afvalcontainer (door derden)

Lichtmast LPH 4,00 m, conische, inclusief armatuur aanbrengen
type Schroder 400/PC HELDER-GEWELD PREMA PDM
5103/16 XP-02/WW/350mV/1523 lumen (standaard 21% in 30% gedimd)
Ø-standaard 21% in 20% gedimd

Lichtmast LPH 5,00 m met 100 m uthouder, inclusief aanbrengen
armatuur, type Schroder 11EED 1/VLAK GLAS HELDER
5000/8 XP-02/WW/350mV/1533 lumen

Begrenzingen groen
(opgave inbo 31-03-2014)

Profiel nummer

Bestaande hoogte

Te maken hoogte

As weg

Groensstrook, gras

Groensstrook, beplanting

Bestaande haag

Nieuwe haagbeplanting


Te handhaven boom

Monumentale, te handhaven boom

Te planten boom
inclusief plantplaatsverbetering

Bladgrens

Besteksgrens

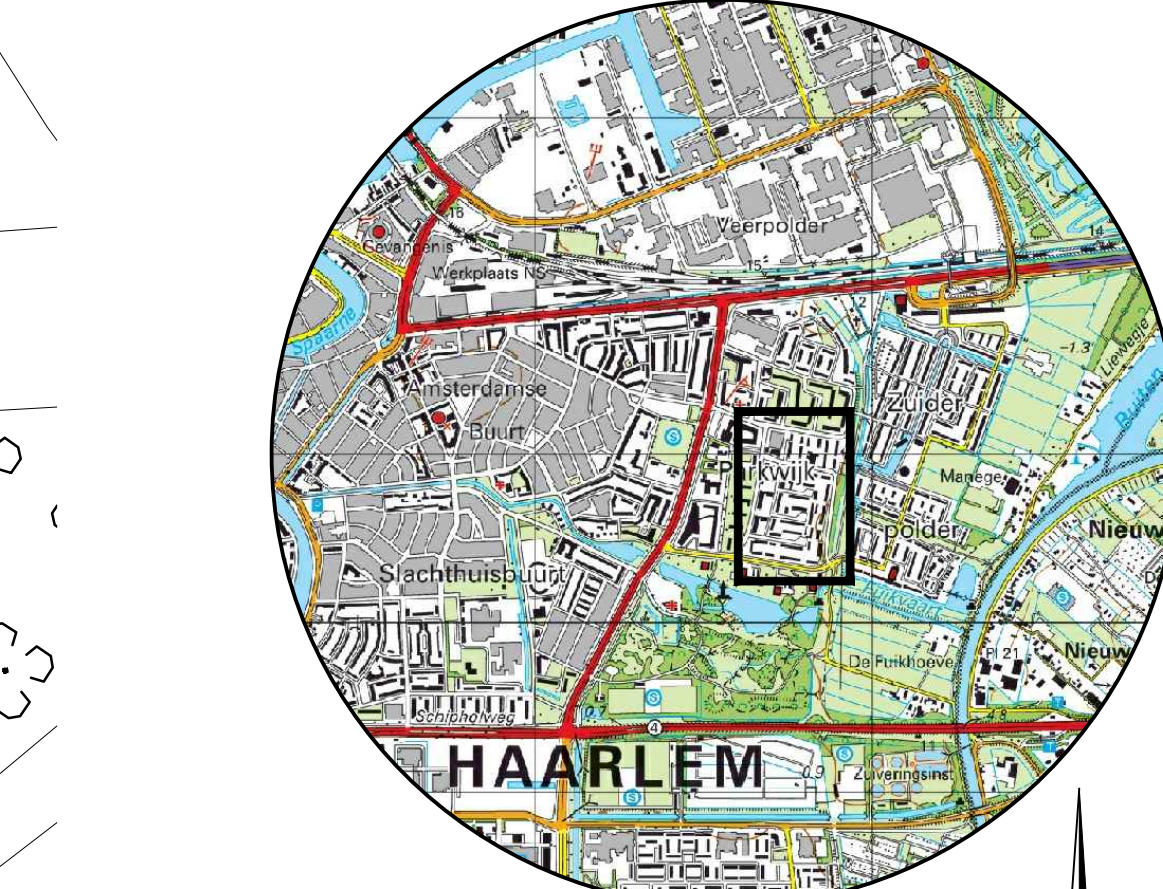

DEFINITIEF

Maten niet van tekening meten, doch
geschreven maten aanhouden.

Waar niet anders aangegeven
tenginsten in meters.

Alle hoogtematen t.o.v. N.A.P. (m nl)

SITUATIE
schaal 1:15000

HOEDERBANK-FASE1

HOEDERBANK-FASE2

HOEDERBANK

HOEDERBANK-INDOORING

HOEDERBANK

HOEDERBANK

Wf: Datum: 04-06-2015

Ger: Status: BO

Gedurende: 14-06-2015-NS-031

Project: BOUW- EN WOONRIJP MAKEN DE GROENE LINTEN
PARKWIJK TE HAARLEM

Aflevering: INFRA

Doc: 001

Onderdeel: WOONRIJP MAKEN, NIEUWE SITUATIE FASE 1 BLAD 1/1

Opdrachtgever: PR WONEN

Dat: 04-06-2015

Statu: BO

Tel: 14-06-2015-NS-031

HB Adviesbureau
Comenestraat 7 • 1017 MS Amsterdam
Postbus 9120 • 1000 GE Alkmaar
088 472 0600
info@adviesbureau.nl
www.adviesbureau.nl

Deze situatie is niet bindend ten aanzien van de exacte maten van de grenzen en opstellen. Veranderingen ten aanzien van deze situatie / detaillering kunnen zich voordoen.

© 2015 HB Adviesbureau. Dit document is auteursrechtelijk beschermd. Het is niet toegestaan dit document te kopiëren of te verspreiden. Het is niet toegestaan dit document te verspreiden of te verspreiden.