


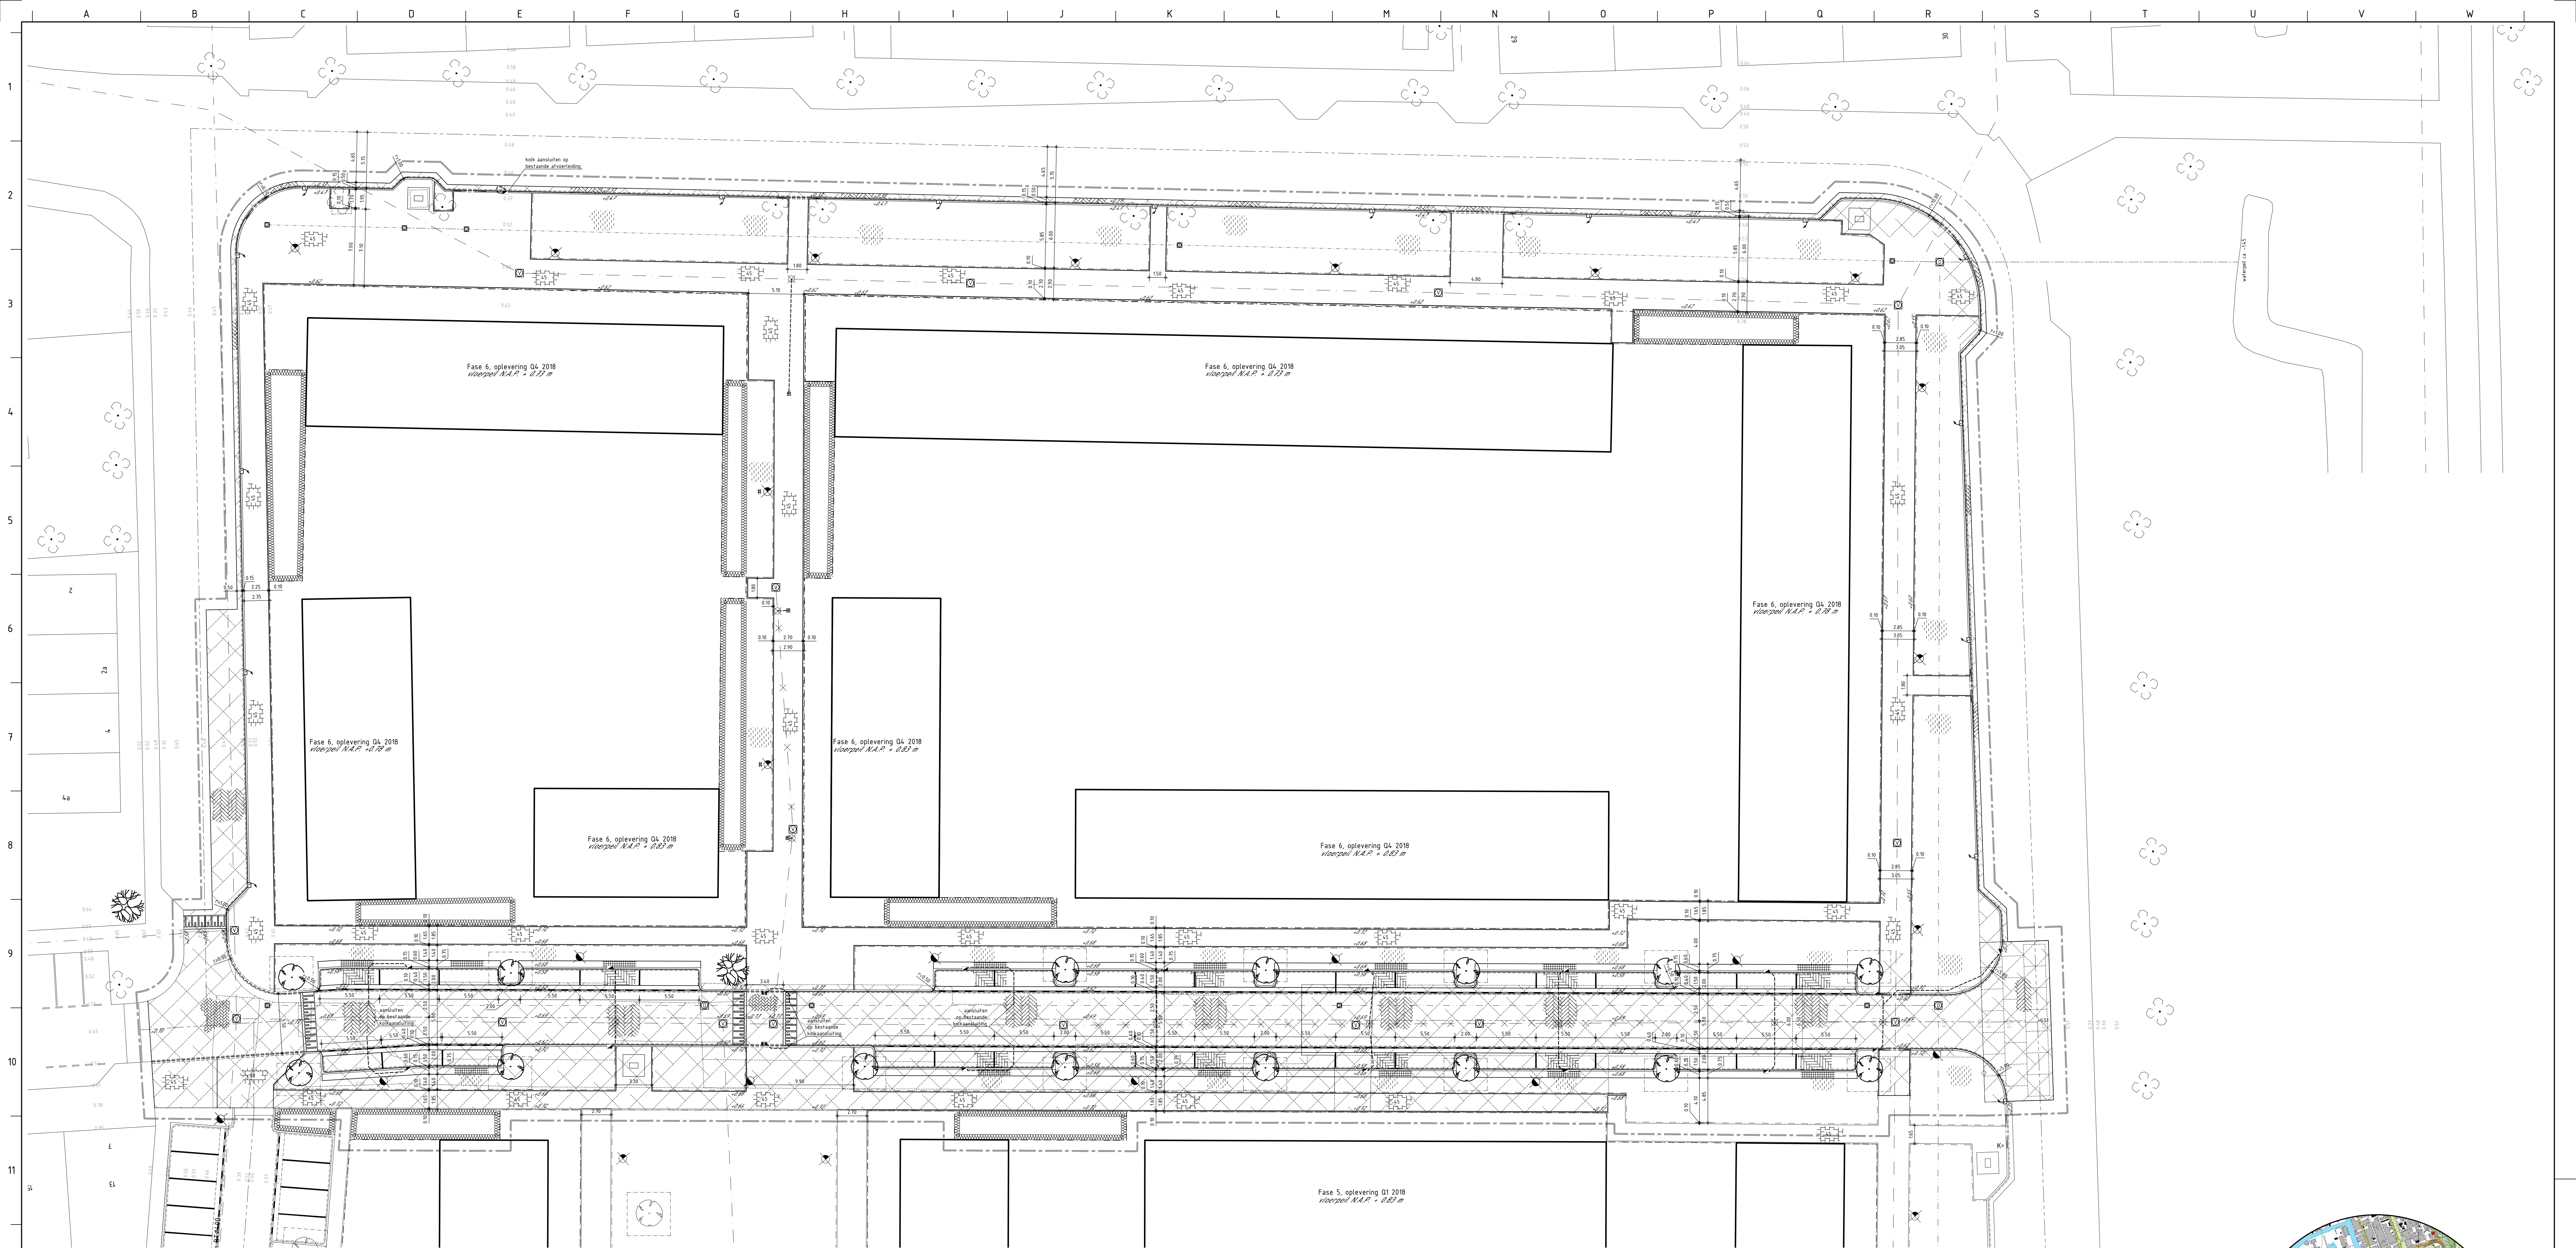


RENVOOI

- Opbreken resterende verharding rijweg / bouwstraat Opsluitbanden 100x200 mm Bovenkant band = bovenkant verharding Trottoirbanden 130/150x250 mm met lintlaag
- Inritbanden hoekstukken inritbanden 500x150x80 mm en betonstraatstenen kei formaat kleur geel in halfsteensverband
- Betontegels 300x300x45 mm, kleur grijs in halfsteensverband (trottoir)
- Betontegels 300x300x80 mm, kleur grijs in halfsteensverband (trottoir t.p.v. inrit)
- Betonstraatstenen kei formaat, kleuren zwart en wit gestrate drempels (plateau in rijweg)
- Betonstraatstenen kei formaat, kleur geuanceerd in keperverband (rijweg)
- Gebakken kei formaat, kleur geuanceerd in elleboogverband (parkeervakken) hergebruik
- Uitstapstrook langparkeervakken, breedte 0,60 m, betontegels 400x600x50 mm, kleur grijs
- Kantopsluiting 1 strek, 3 strekken BSS kt wit en 3 strekken gebakken kf geuanceerd
- Molgoot, 4 strekken gebakken kei formaat kleur geuanceerd
- Schingsgoot, 4 strekken gebakken kei formaat kleur geuanceerd
- 1 strek betonstraatstenen kei formaat, kleur wit (markering tussen P-vakken)

- Straatkolk Trottoirkolk Tegelpadkolk Opnemen en opnieuw stellen kolk
- Op hoogte te stellen putrand met deksel t.b.v. vuilwaterriolerig
- Op hoogte te stellen putrand met deksel t.b.v. drainage (inspectieputten)
- Op hoogte te stellen getijzeren kop en deksel t.b.v. drainage (doorsluitputten)
- Vuilwaterriool met inlaten t.b.v. huisaansluitingen vuilwater
- Vuilwaterriool met inlaten t.b.v. huisaansluitingen hemelwater (kolkaansluitingen)
- Drainageleiding
- Regenwater aansluitleiding, PVC Ø125 mm, tenzij anders vermeld
- Verkeersbord met aanduiding typenummer RVV
- Ondergrondse afvalcontainer (door derden)
- Lichtmast LPH 4,00 m, conische, inclusief armatuur aanbrengen type Schroder KID/PC HELDERVL-GEWELD PMMA POND 5103/16 XP-G2/WW/350mA/1523 lumen (standaard 2176 lm 30% gedimd) H=standaard 2176 lm 20% gedimd
- Lichtmast LPH 5,00 m met 1,00 m uitlooder, inclusief armatuur aanbrengen type Schroder TEECO 1/VLAK GLAS HELDER 5068/8 XP-G2/WW/500mA/1534 lumen
- Begrenzingen groen (opgave Inbo 31-03-2014)
- Profiel nummer
- Bestaande hoogte
- Te maken hoogte
- As weg

- Groenstrook, gras
- Groenstrook, beplanting
- Bestaande haag
- Nieuwe haagbeplanting
- Te handhaven boom
- Monumentale, te handhaven boom
- Te planten boom inclusief plantplaatsverbetering
- Bladgrens
- Besteksgrens

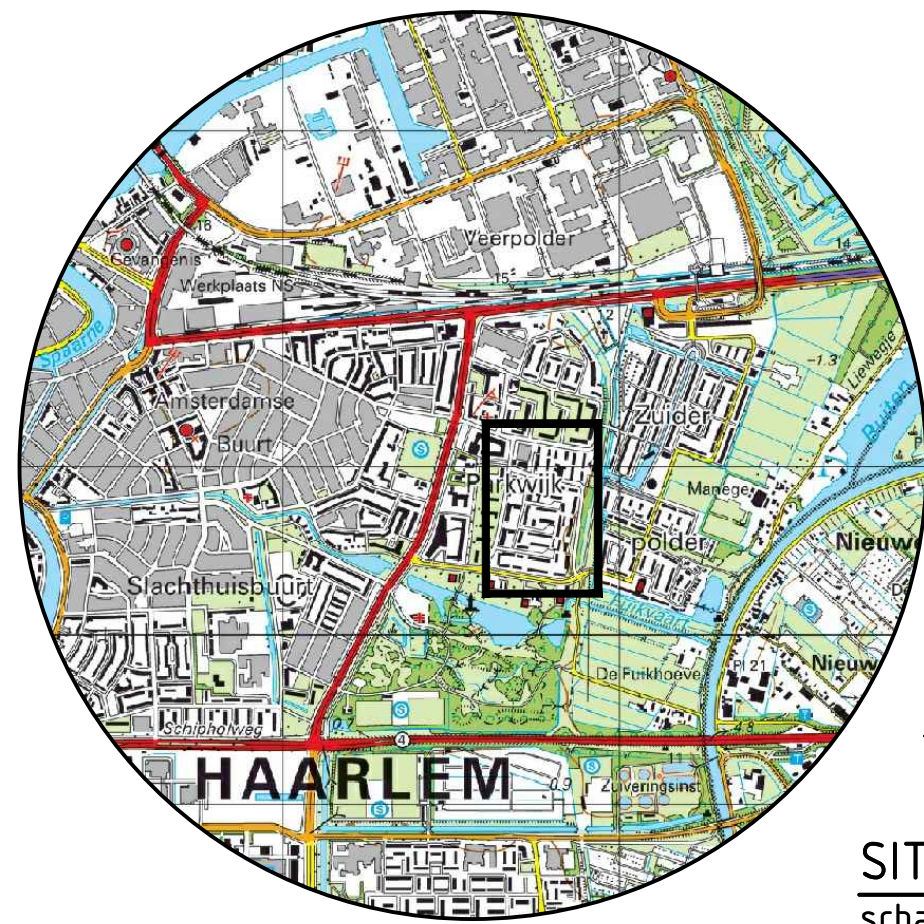

SITUATIE
schaal 1:15000

DEFINITIEF

Maten niet van tekening meten, doch geschreven maten aanhouden.
Waar niet anders aangegeven lengtematen in meters.
Alle hoogtenaten t.o.v. N.A.P. (in m)

Wpl	Datum	Get	Beschrijving velding	Afdeling
Project	BOUW- EN WOONRIJK MAKEN DE GROENE LINTEN PARKWIJK TE HAARLEM			INFRA
Orderaet	WOONRIJK MAKEN, NIEUWE SITUATIE FASE 3, BLAD 1/1			Des. / AAK
Opdrachtgever:				
PR WONEN		Get	Formaat	
		PMH	A0	
		Schaal	1 : 200	
Datum:		Status:	Tekening:	
04-06-2015		BO	14HB0386-NS-035	



HSB Adviesbureau
CONSTRUCTIE • 1817 MS Almarah
Postbus 900 • 1800 GE Almarah
081 472 0000
info@hbsbadvies.nl
www.hbsbadvies.nl

HB Adviesbureau
Commercieel vast 1 • 1017 ZS Alkmaar
Postbus 9230 • 1800 GE Alkmaar
088 472 0000
info@hbadvises.nl
www.hbadvises.nl

Deze situatie is niet bindend ten aanzien van de exacte maten van de grenzen en opstellen. Veranderingen ten aanzien van deze situatie / detaillering kunnen zich voordoen.