


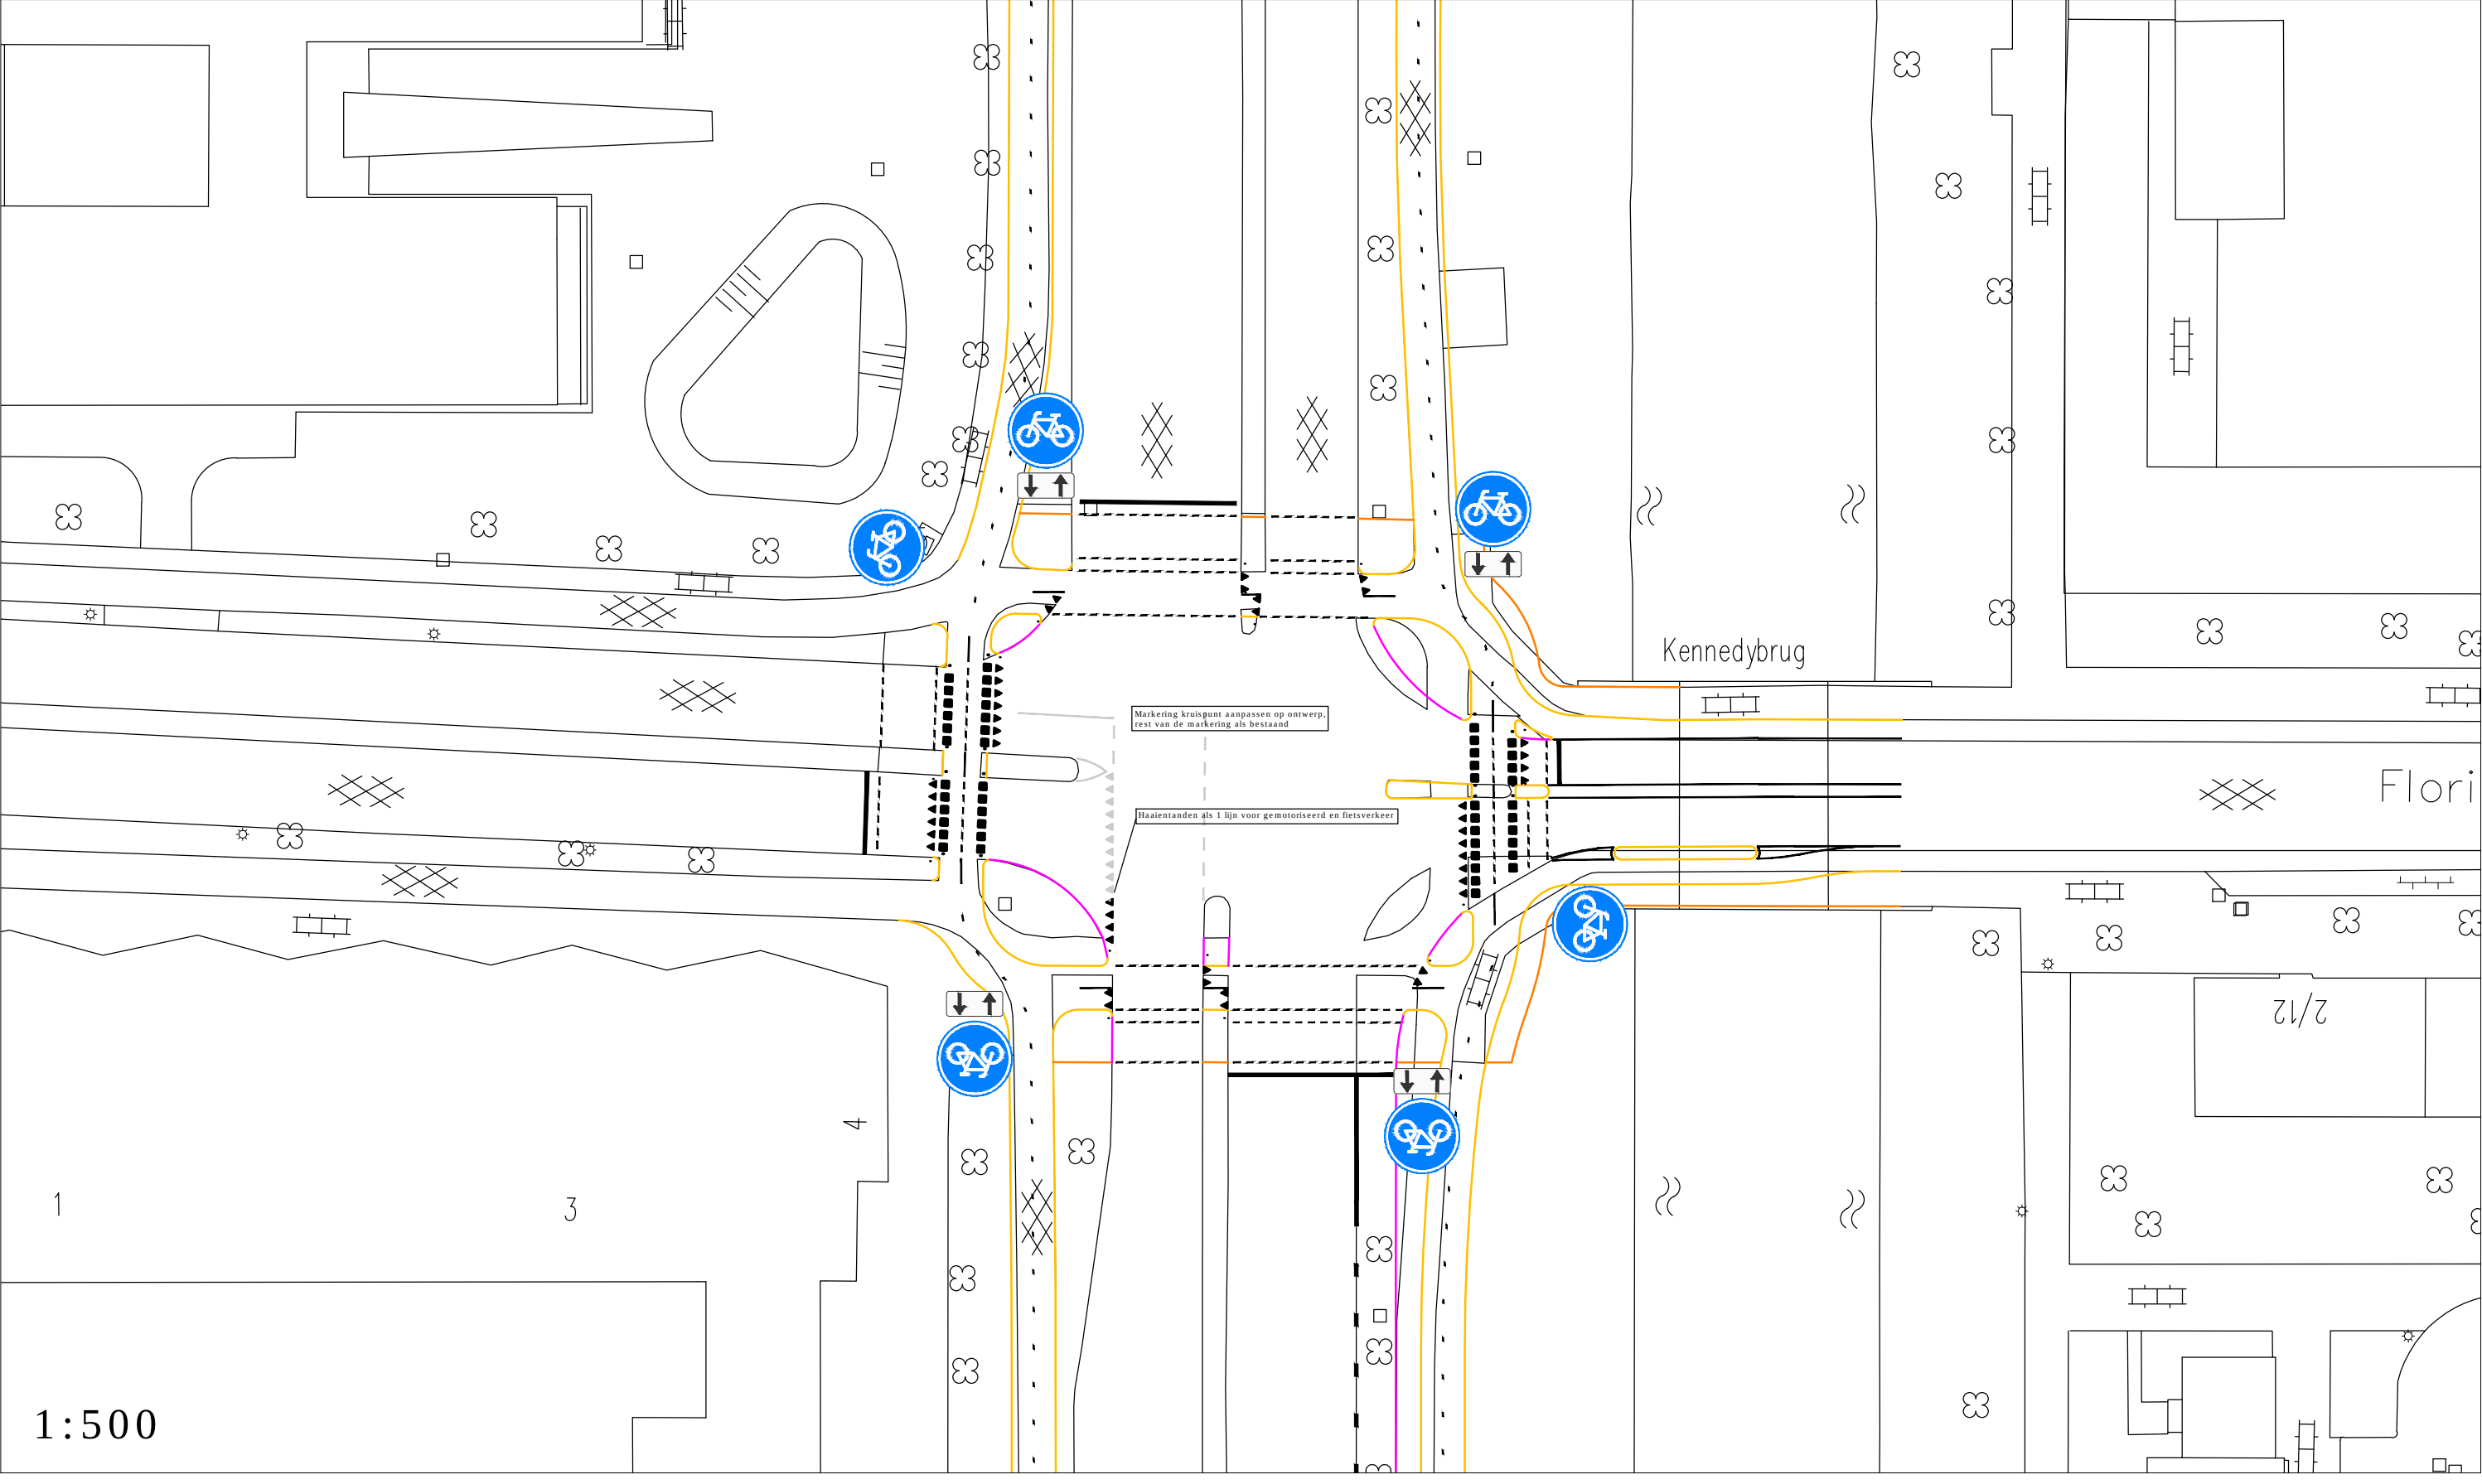
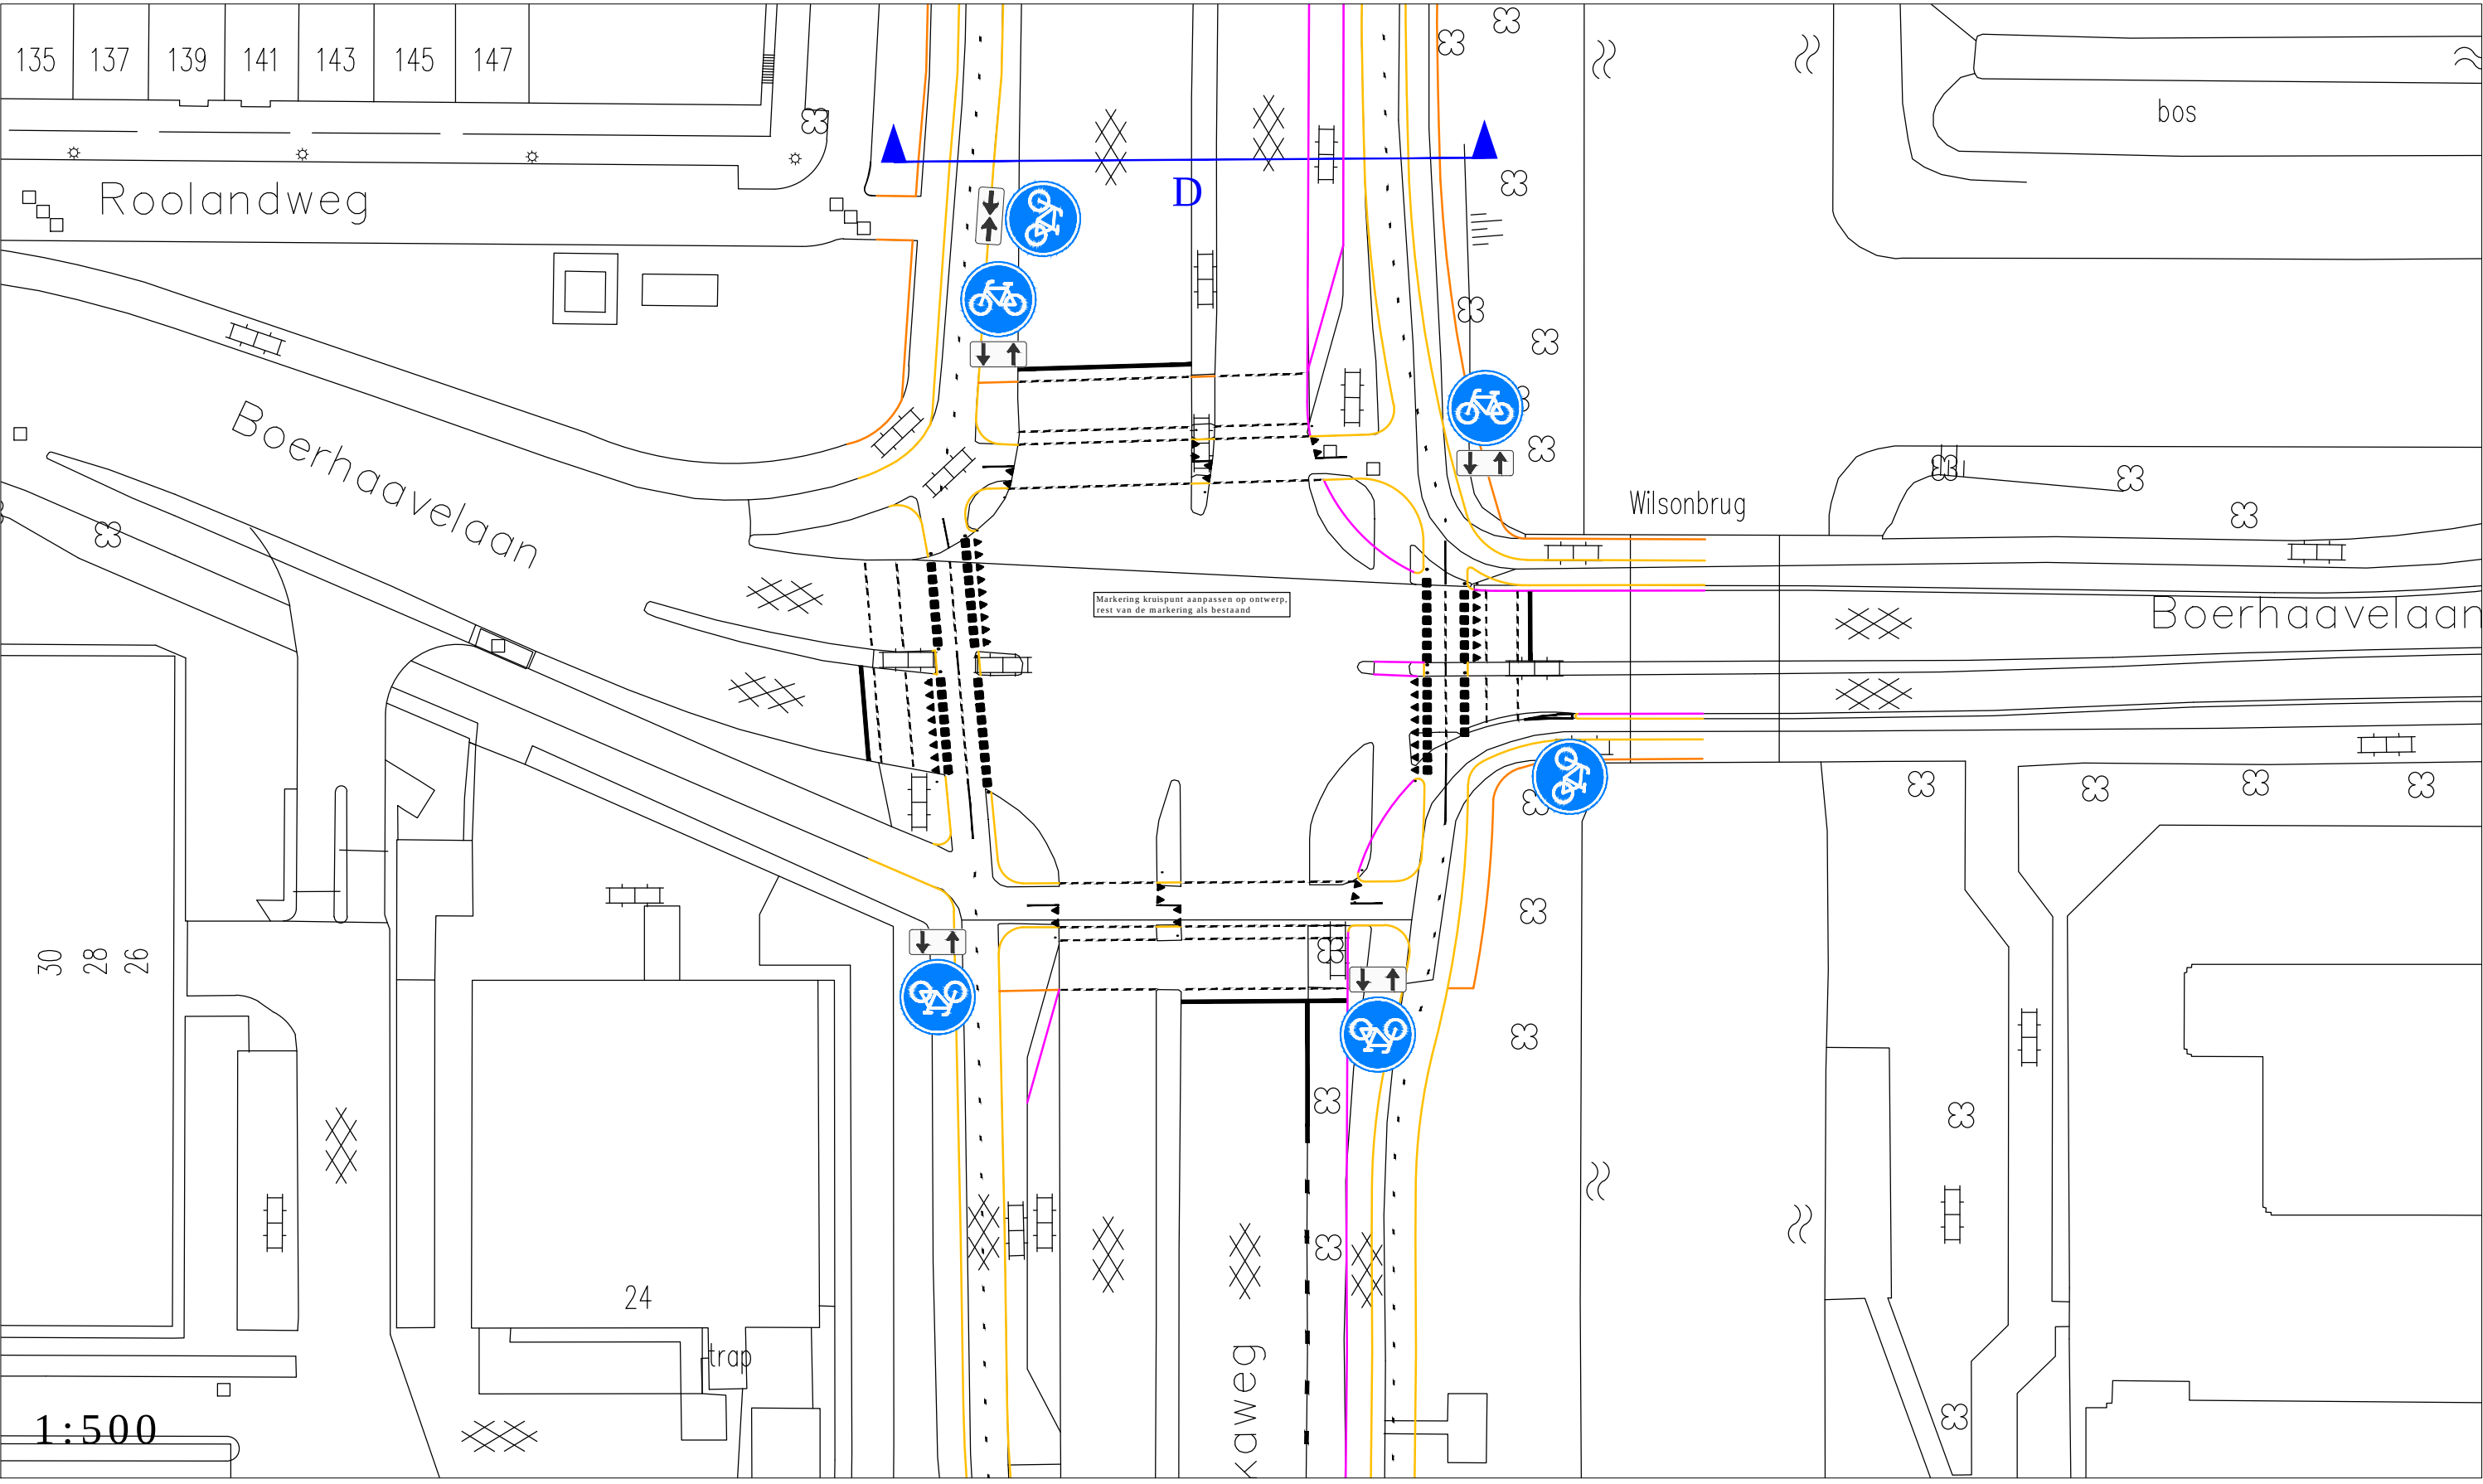


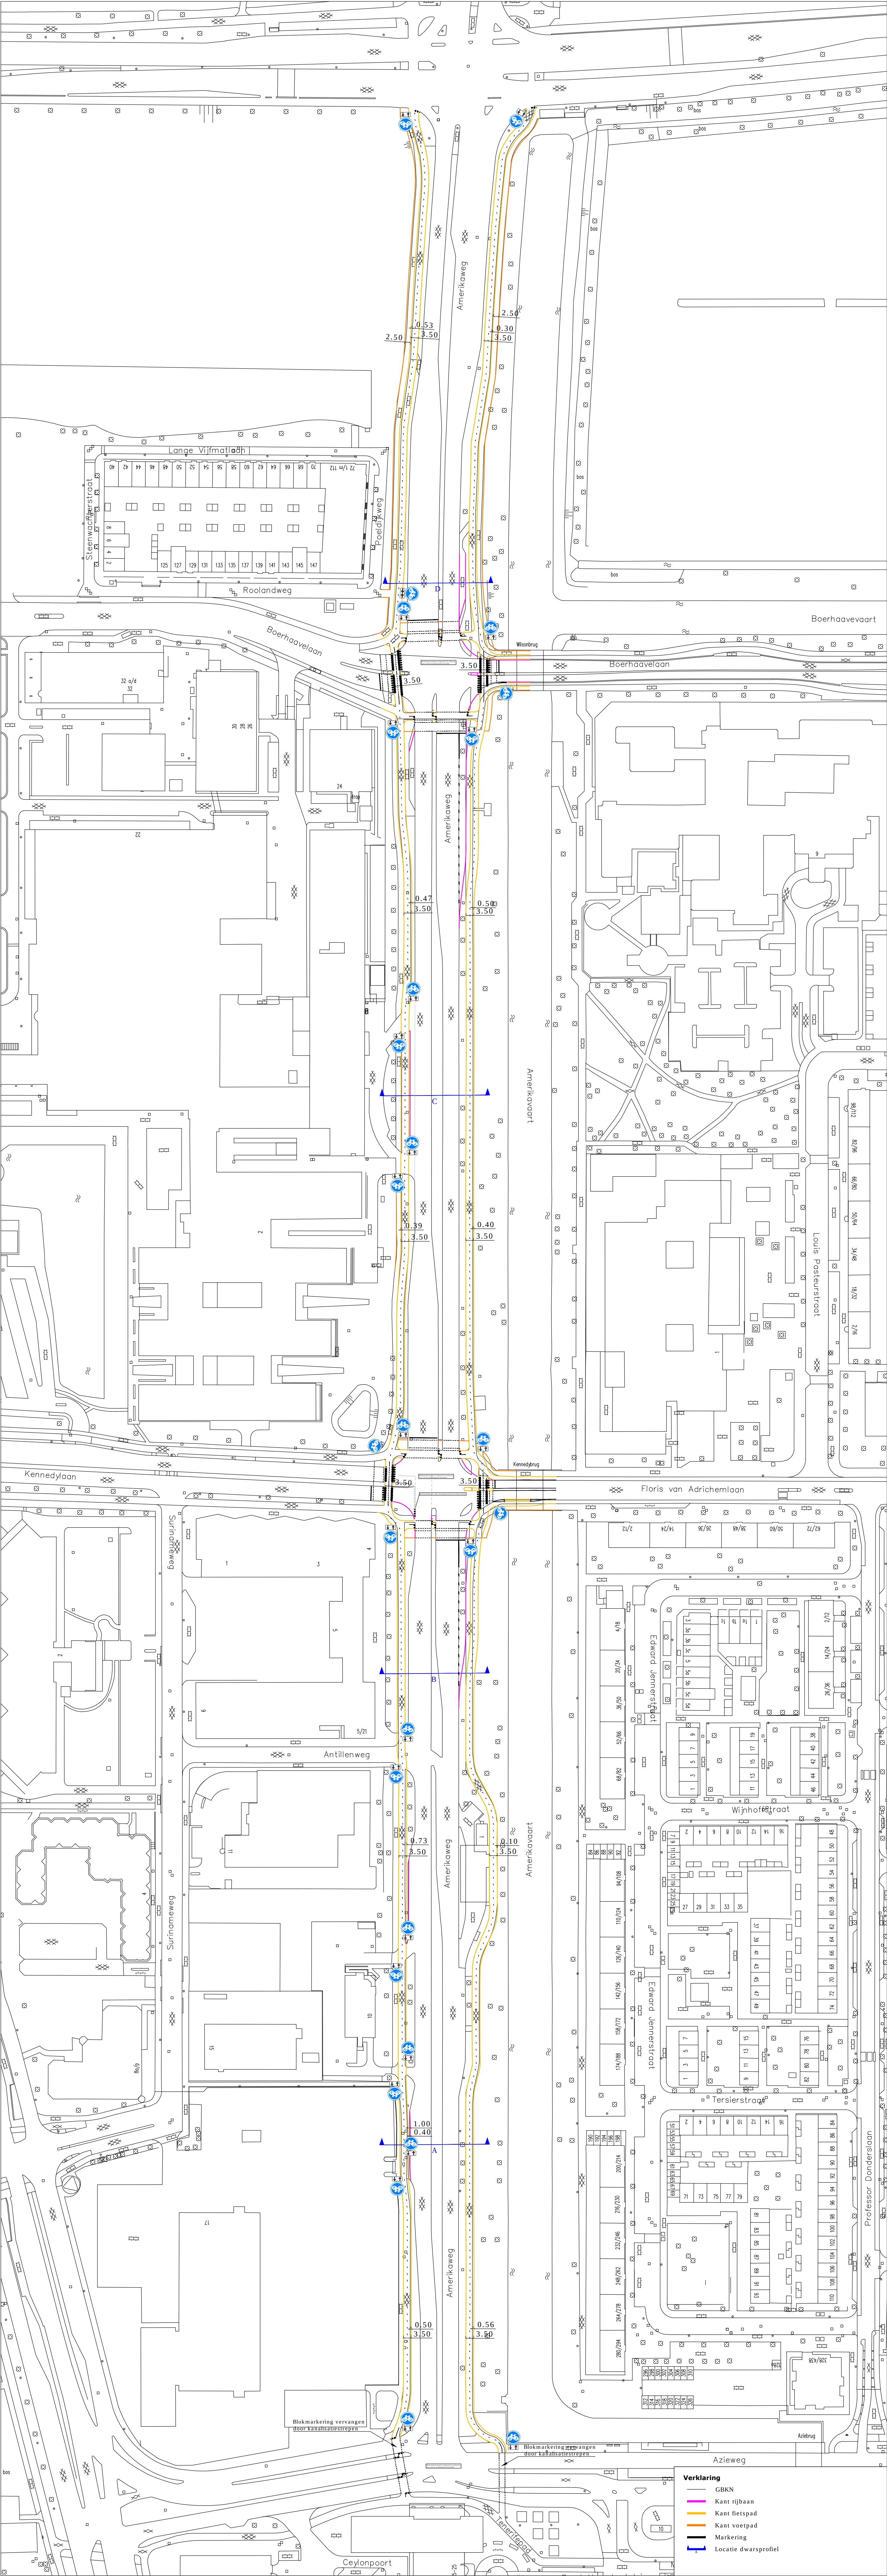


DWARSPROFIEL A

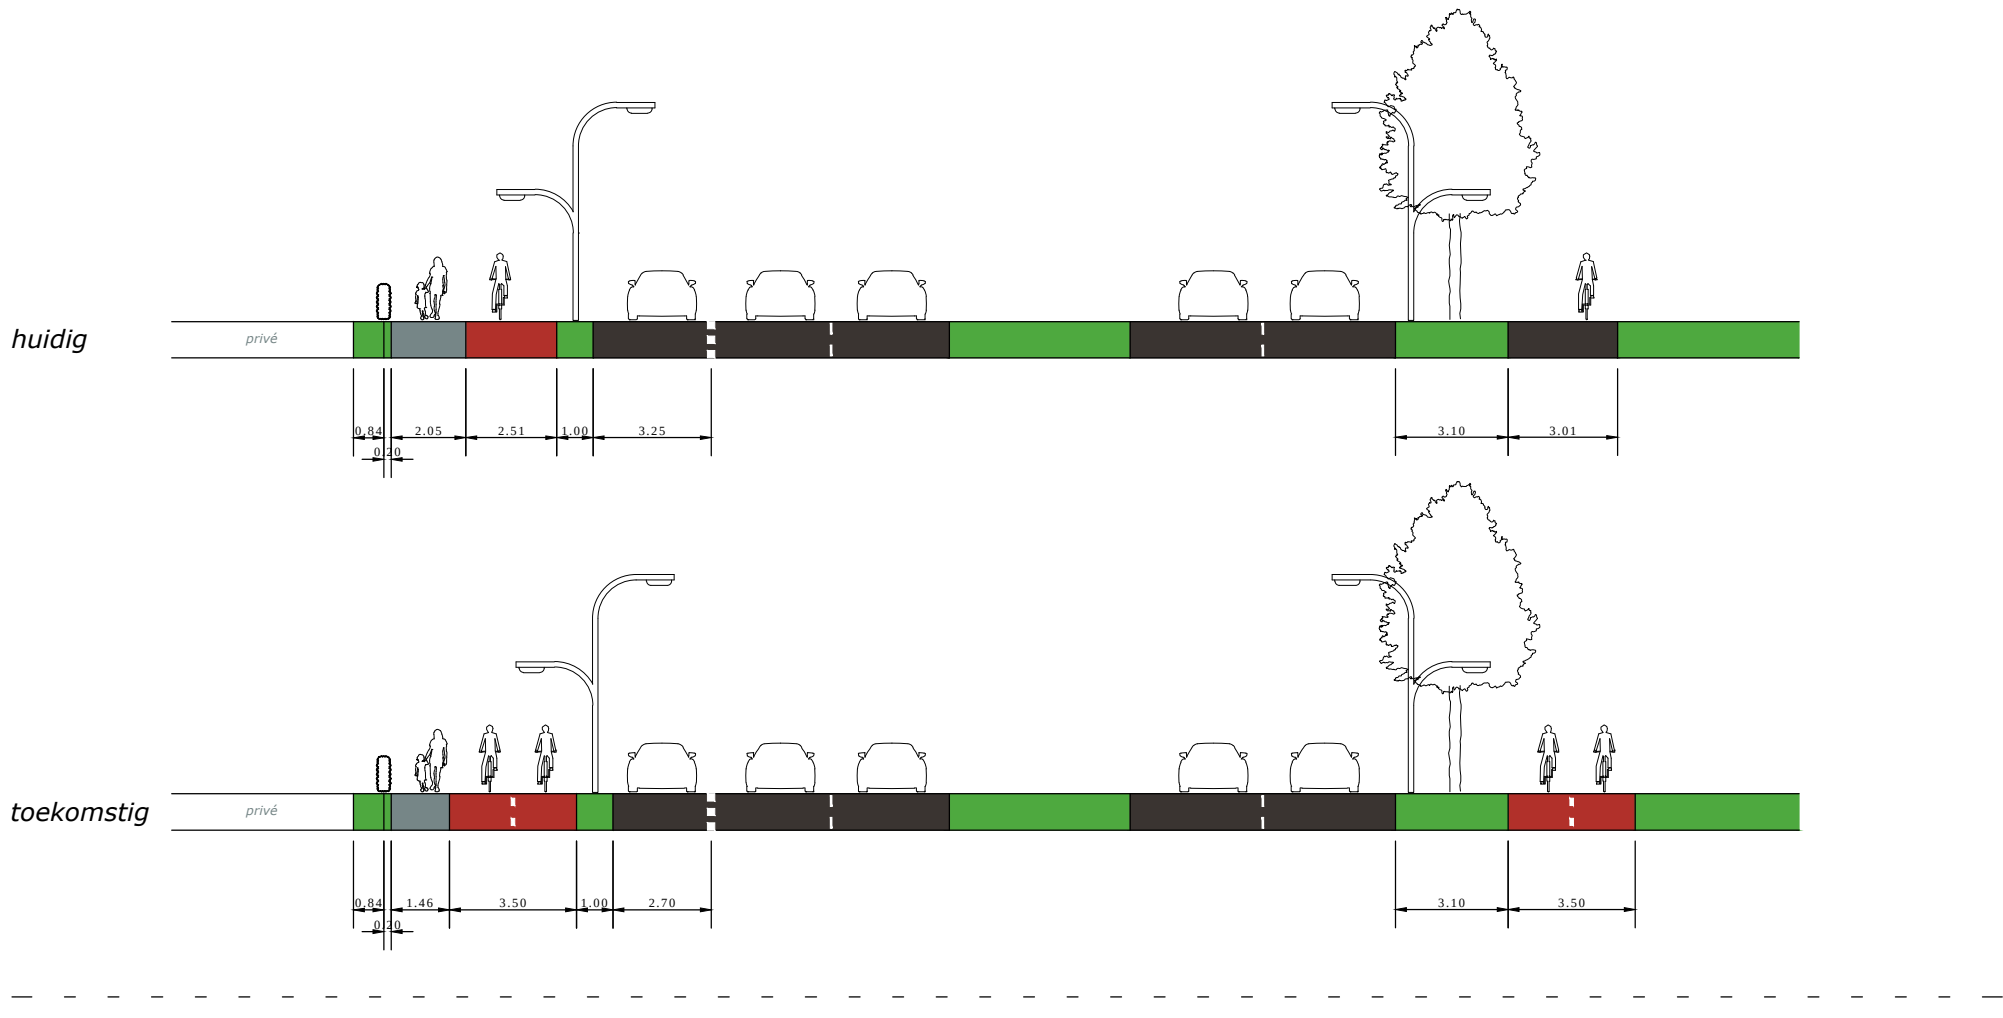


DWARSPROFIEL B

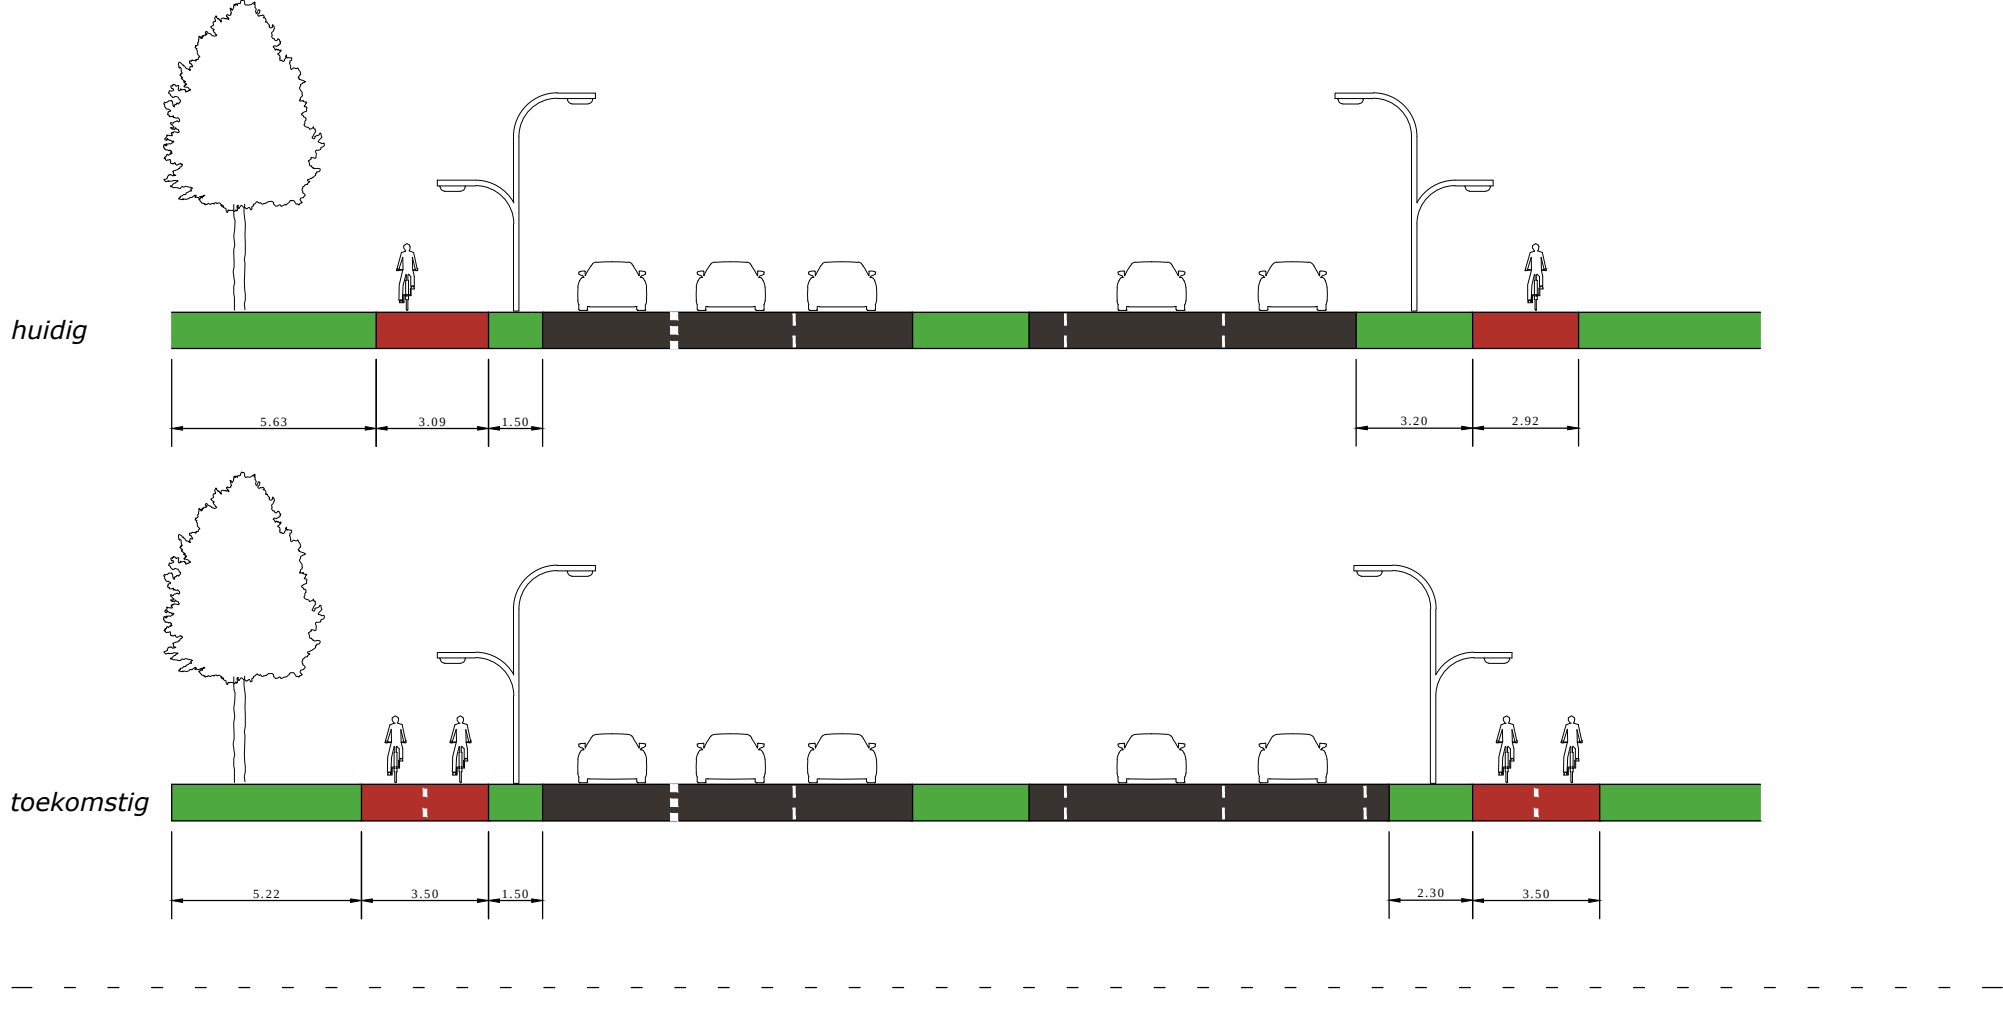

DWARSPROFIEL C

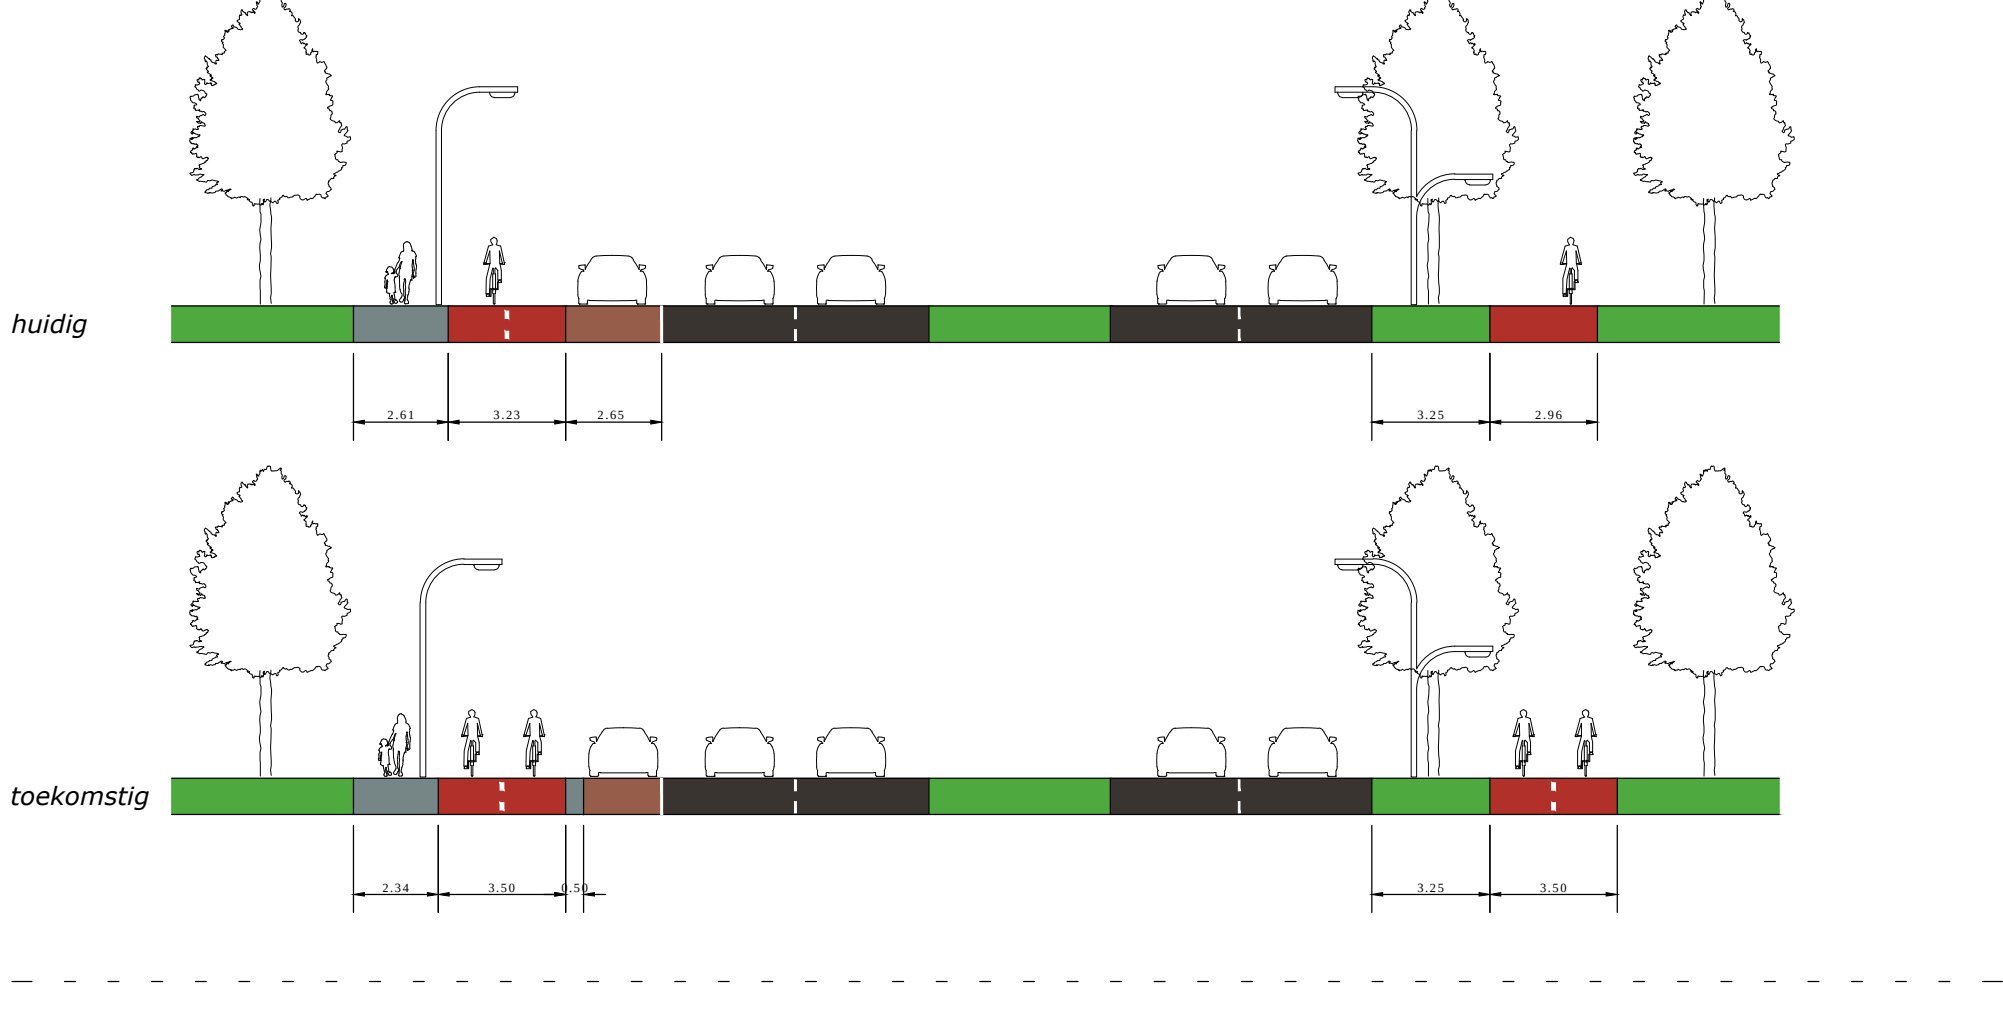

DWARSPROFIEL D

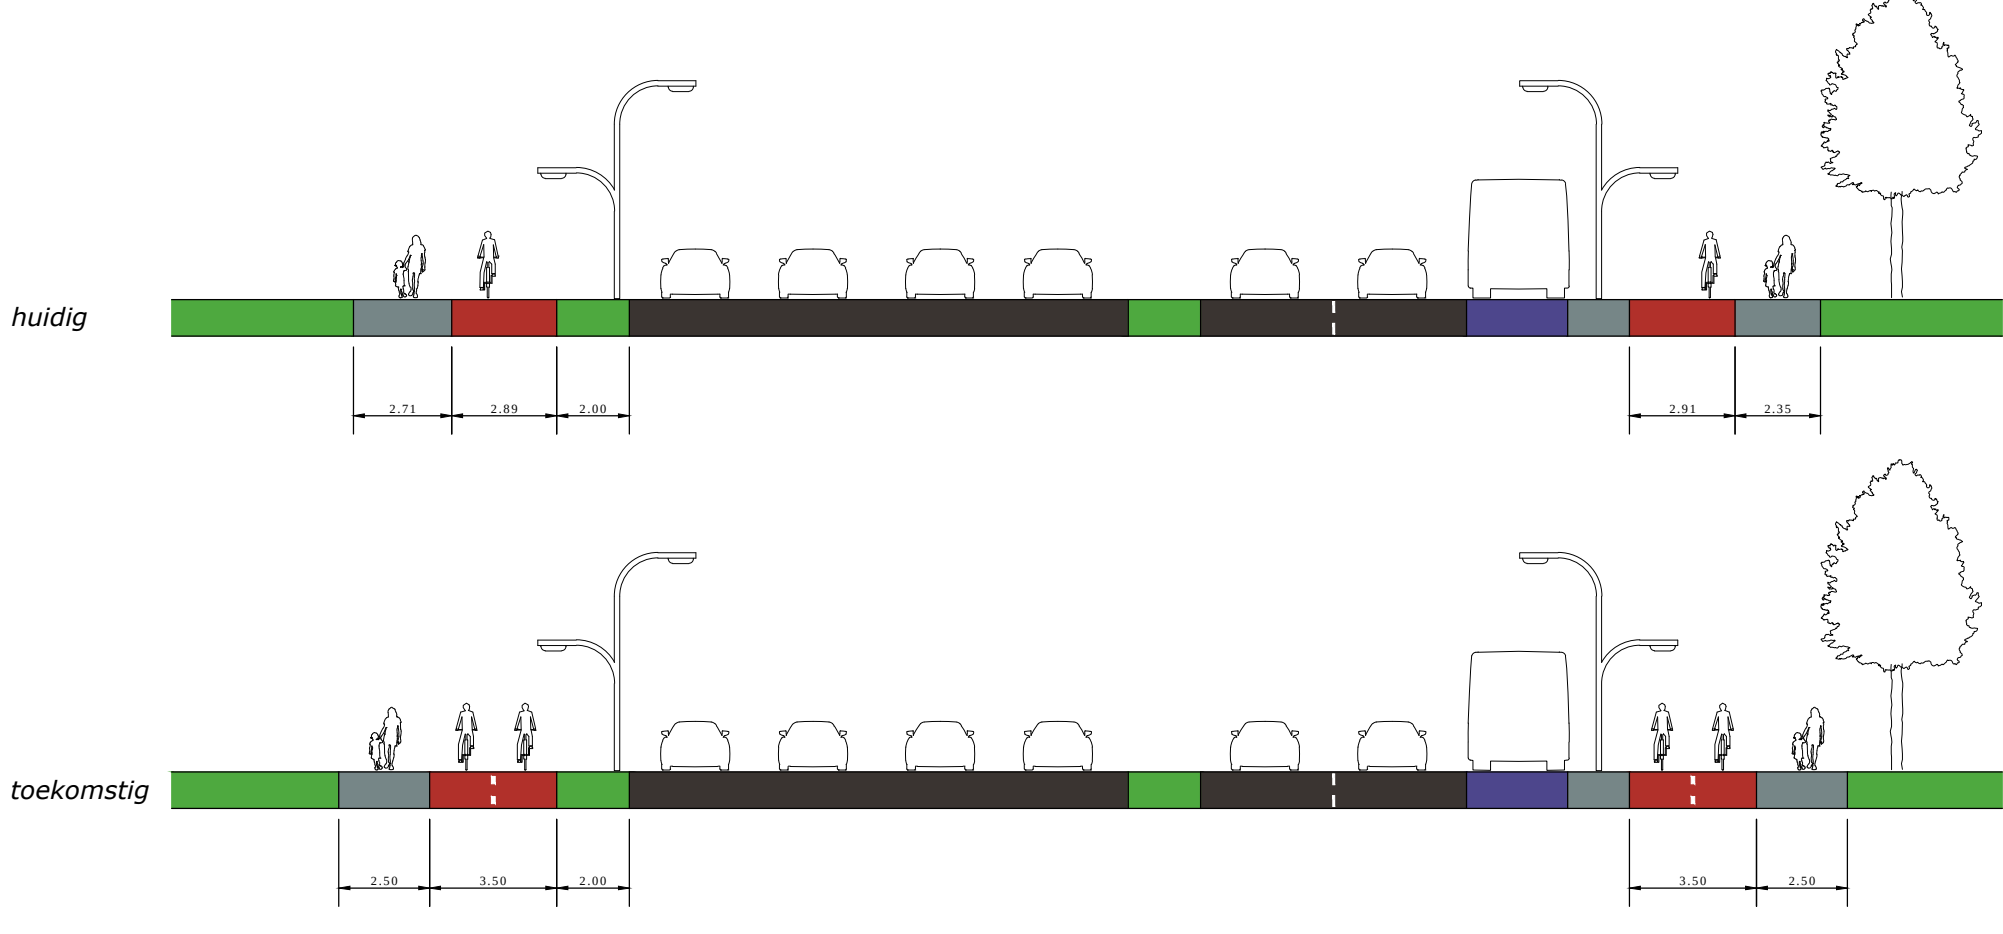

Opmerkingen

- uitbreiding van Amerikaweg (rechtsafvakken) heeft gevolgen voor bestaande lichtmasten en (verkeers)borden, verplaatsen noodzakelijk
- overige markering op kruispunten en ter hoogte van oversteken aanpassen op uitbreiding
- uitbreiding op kruispunten heeft gevolgen voor de bestaande verkeersregelinstanties (regeling en masten) en bijbehorende markering (zoals stopstrepen fietspaden), nadere afstemming daarop noodzakelijk

Project

Ontwerp Amerikaweg

Opdrachtgever

Definitief Ontwerp - Uitbreiding fietspaden (in twee rijrichtingen)

Opdrachtgever

Gemeente Haarlem

Projectcode	Tekeningnaam	Status	Version	Schaal	Formaat	Aantal Maken	Bladnummer
HE01.5	CAD001	Definitief	003	1:1000	A0	1	1
Gekend	Gecontroleerd	Vrijgegeven					
RAK	JHE	MBO					

BonoTraffics bv

specialisten in verkeer

www.bonotraffics.nl

© BonoTraffics bv | Alle rechten voorbehouden

N