




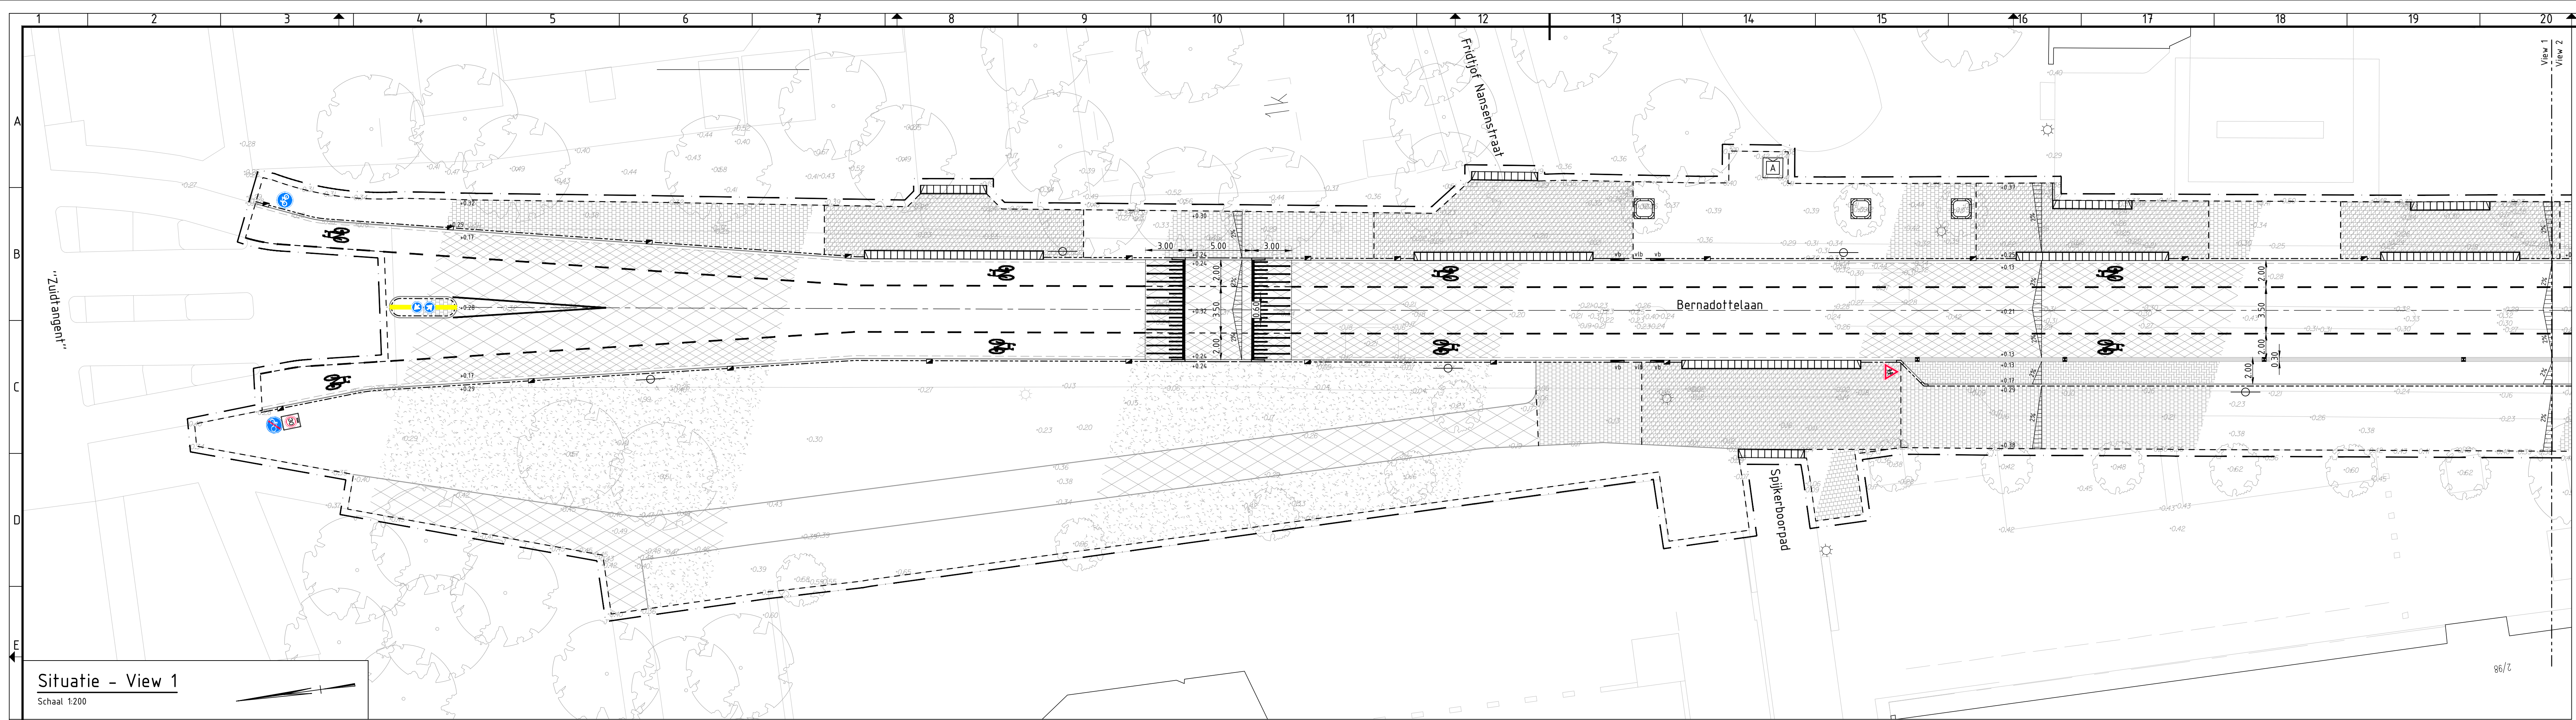

Situatie - View 1
Schaal 1:200

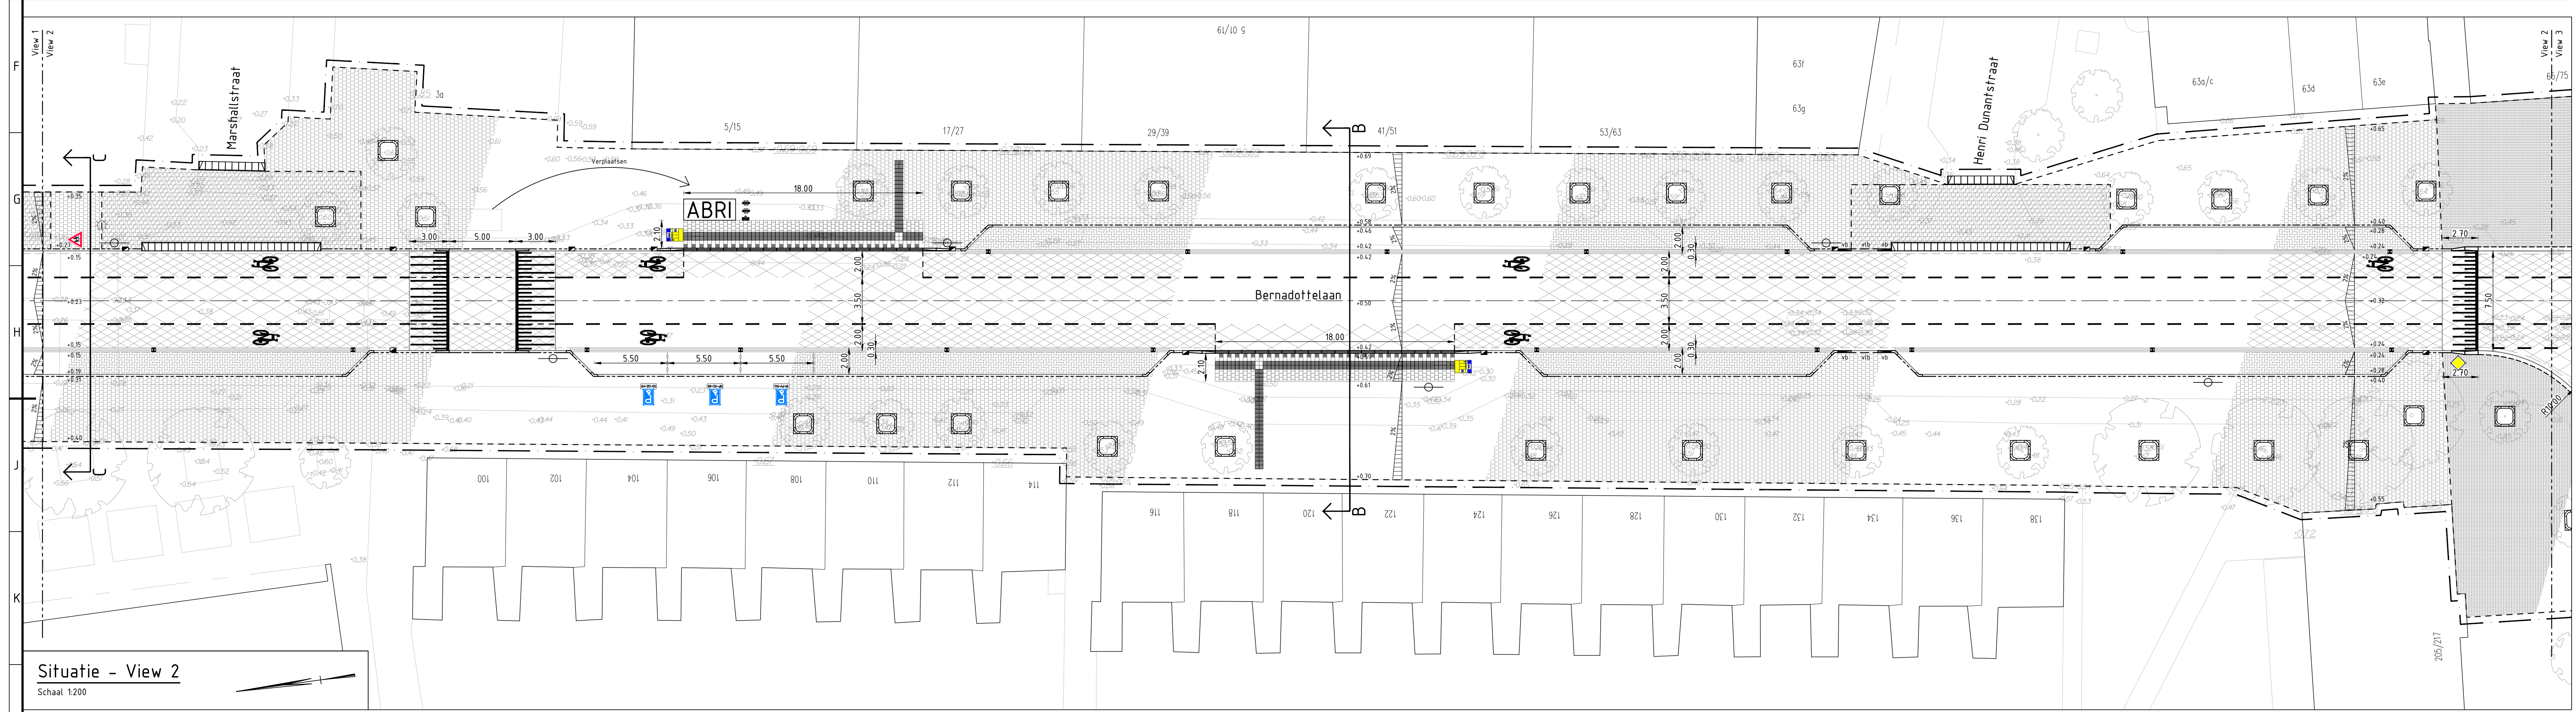

Situatie - View 2
Schaal 1:200

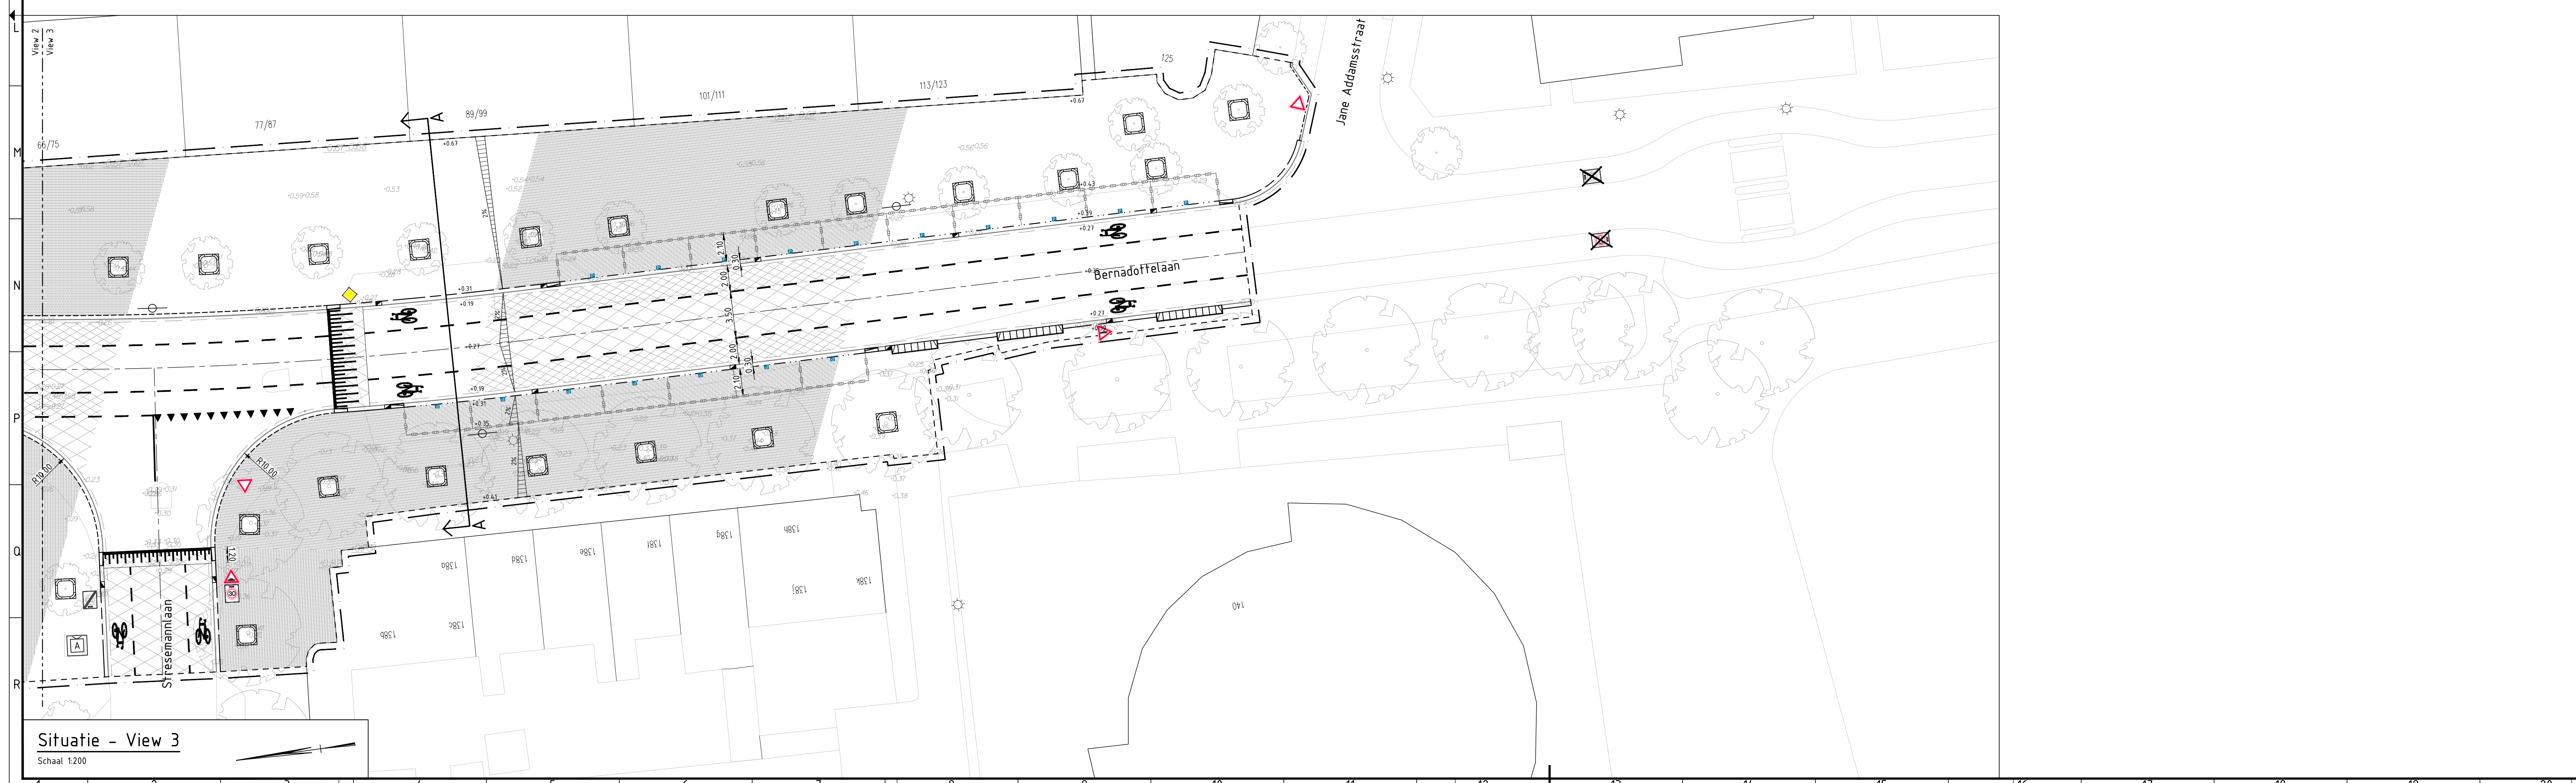

Situatie - View 3
Schaal 1:200

Legenda

Nieuwe situatie

- werkgrans
- asfalt
- asfalt rood
- betontegels 300x300x45 mm
grjs, halfsteensverband
- betontegels 300x300x40 mm
grjs, halfsteensverband
- straatbakstenen, lingeformaat
terra rossa, halfsteensverband
- straatbakstenen, lingeformaat
terra rossa, ellobogverband
- straatbakstenen, keformaat
terra argento, ellobogverband
- gras
- markering parkeervakken, lingeformaat
1x zandkleur, 3x terra rossa
- markering parkeervakken, keformaat
1x zandkleur, 3x roodbruin
- trottoirband 130/150x250 mm, antraciet
- verlaagde trottoirband 130/150x250 mm, antraciet
- trottoirband 280/300x240 mm, antraciet
- rabatband 300x250 mm, antraciet
- trottoirband 160/300x240 mm, antraciet
- opslufband 150x250 mm, antraciet
- liggende rollaag, straatbaksteen,
lingeformaat, zwart
- liggende rollaag, betonstraatsteen,
keformaat, grjs
- 3 streks molgoot, straatbaksteen
keformaat, terra argento, halfsteensverband
- materiaalscheiding
- inritblok 650x200x500 mm, antraciet
- verloopband 160/300x240 mm naar
280/300x240 mm, antraciet
- verloopband 280/300x240 mm naar
rabatband 300x250 mm, antraciet
- verloopband 280/300x240 mm naar
130/150x250 mm, antraciet
- verloopband 130/150x250 mm naar
180/200x250 mm, antraciet
- verloopband 130/150x250 mm naar
opslufband 150x250 mm, antraciet
- inritverloopband 130/150x250 mm,
t.b.v. overstreeplaat, mindervelden, antraciet
- trottoirband 130/150x250 mm hoekstuk 135°,
beentengte 32cm, t.b.v. parkeerplaats, antraciet
- bushalteband 100/200x400 mm, antraciet
met verloopstaken naar 180/200x250 mm
- markering busperron, betontegels 300x300x45 mm
1x wit, 1x antraciet
- noppentegels 300x300x60 mm
- geteildijn van geteidegels, 300x300x45 mm
- markering, doorgetrokken streep, 0,10 dik
- markering, 1-1 streep, 0,10 dik
- markering, haalentand, 0,50x0,50 dik
- markering, fietssymbool
- markering, zebraapad, 0,50 dik
- verplaatsen bestaande abri
- verkeersdrempel, asfalt
- boomkrans, 1500x1500 mm, antraciet/grjs
- bestaande lichtmast
- lichtmast, 7,00 m, type Tecoe 16LED 500mA
- parkeertegel
- afvalbak
- fietsenrek
- bestaande afvalcontainer
- bestaande boom
- bestaande hoogte vloerpel
- bestaande hoogte
- nieuwe hoogte
- afschot richting, inclusief percentage
- nieuwe straatkolk
- nieuwe trottoirkolk

Legenda

Bordregio

- zone met maximum snelheid 30 km/u
A0130a
- ende zone maximum snelheid 30 km/u
A0230a
- zone met maximum snelheid 30 km/u
A0130ab, bord verwijderen
- ende zone maximum snelheid 30 km/u
A0230a, bord verwijderen
- voorrangsweg
B01
- voorrangskruispunt zijweg links
B04
- verleen voorrang aan bestuurders op kruisende weg
B06
- verkeerszuit met bord gebod voor alle bestuurders
het bord voortij te gaan aan de zijde die de pijl aangeeft
D02r_B22
- gehandicaptenparkeerplaats
E06
- verplicht fietspad
G11
- ende verplicht fietspad
G12
- waarschuwing voor kinderen
J21
- waarschuwing voor verkeersdrempel
J38
- bushalte
L03
- onderbord met kenteken

1	Aanpassingen n.v.v. bestud. 684V op 07-07-2015	M. Wessels	E. Driess	T. de Jong	13 JUL 2015
2	Ervin origine	M. Wessels	E. Driess	T. de Jong	12 JUN 2015
3	Revisie 1: ontwerp	gepland	gepland	afgevoerd	afgevoerd
opdrachtgever					
Gemeente Haarlem					
Haarlem					
project					
Reconstructie Bernadottelaan te Haarlem					
omschrijving					
Nieuwe situatie verhardingen					
documentatie					
DEFINITIEF DO					
documentversie					
1.1					
formaat					
A0					
schaal					
1:200					
tekst					
D2					
bladnr.					
1					
van					
1					
documentnummer					
BD7031-100-100_1174_DO-101					