


DEFINITIEF ONTWERP BERNADOTTELAAN

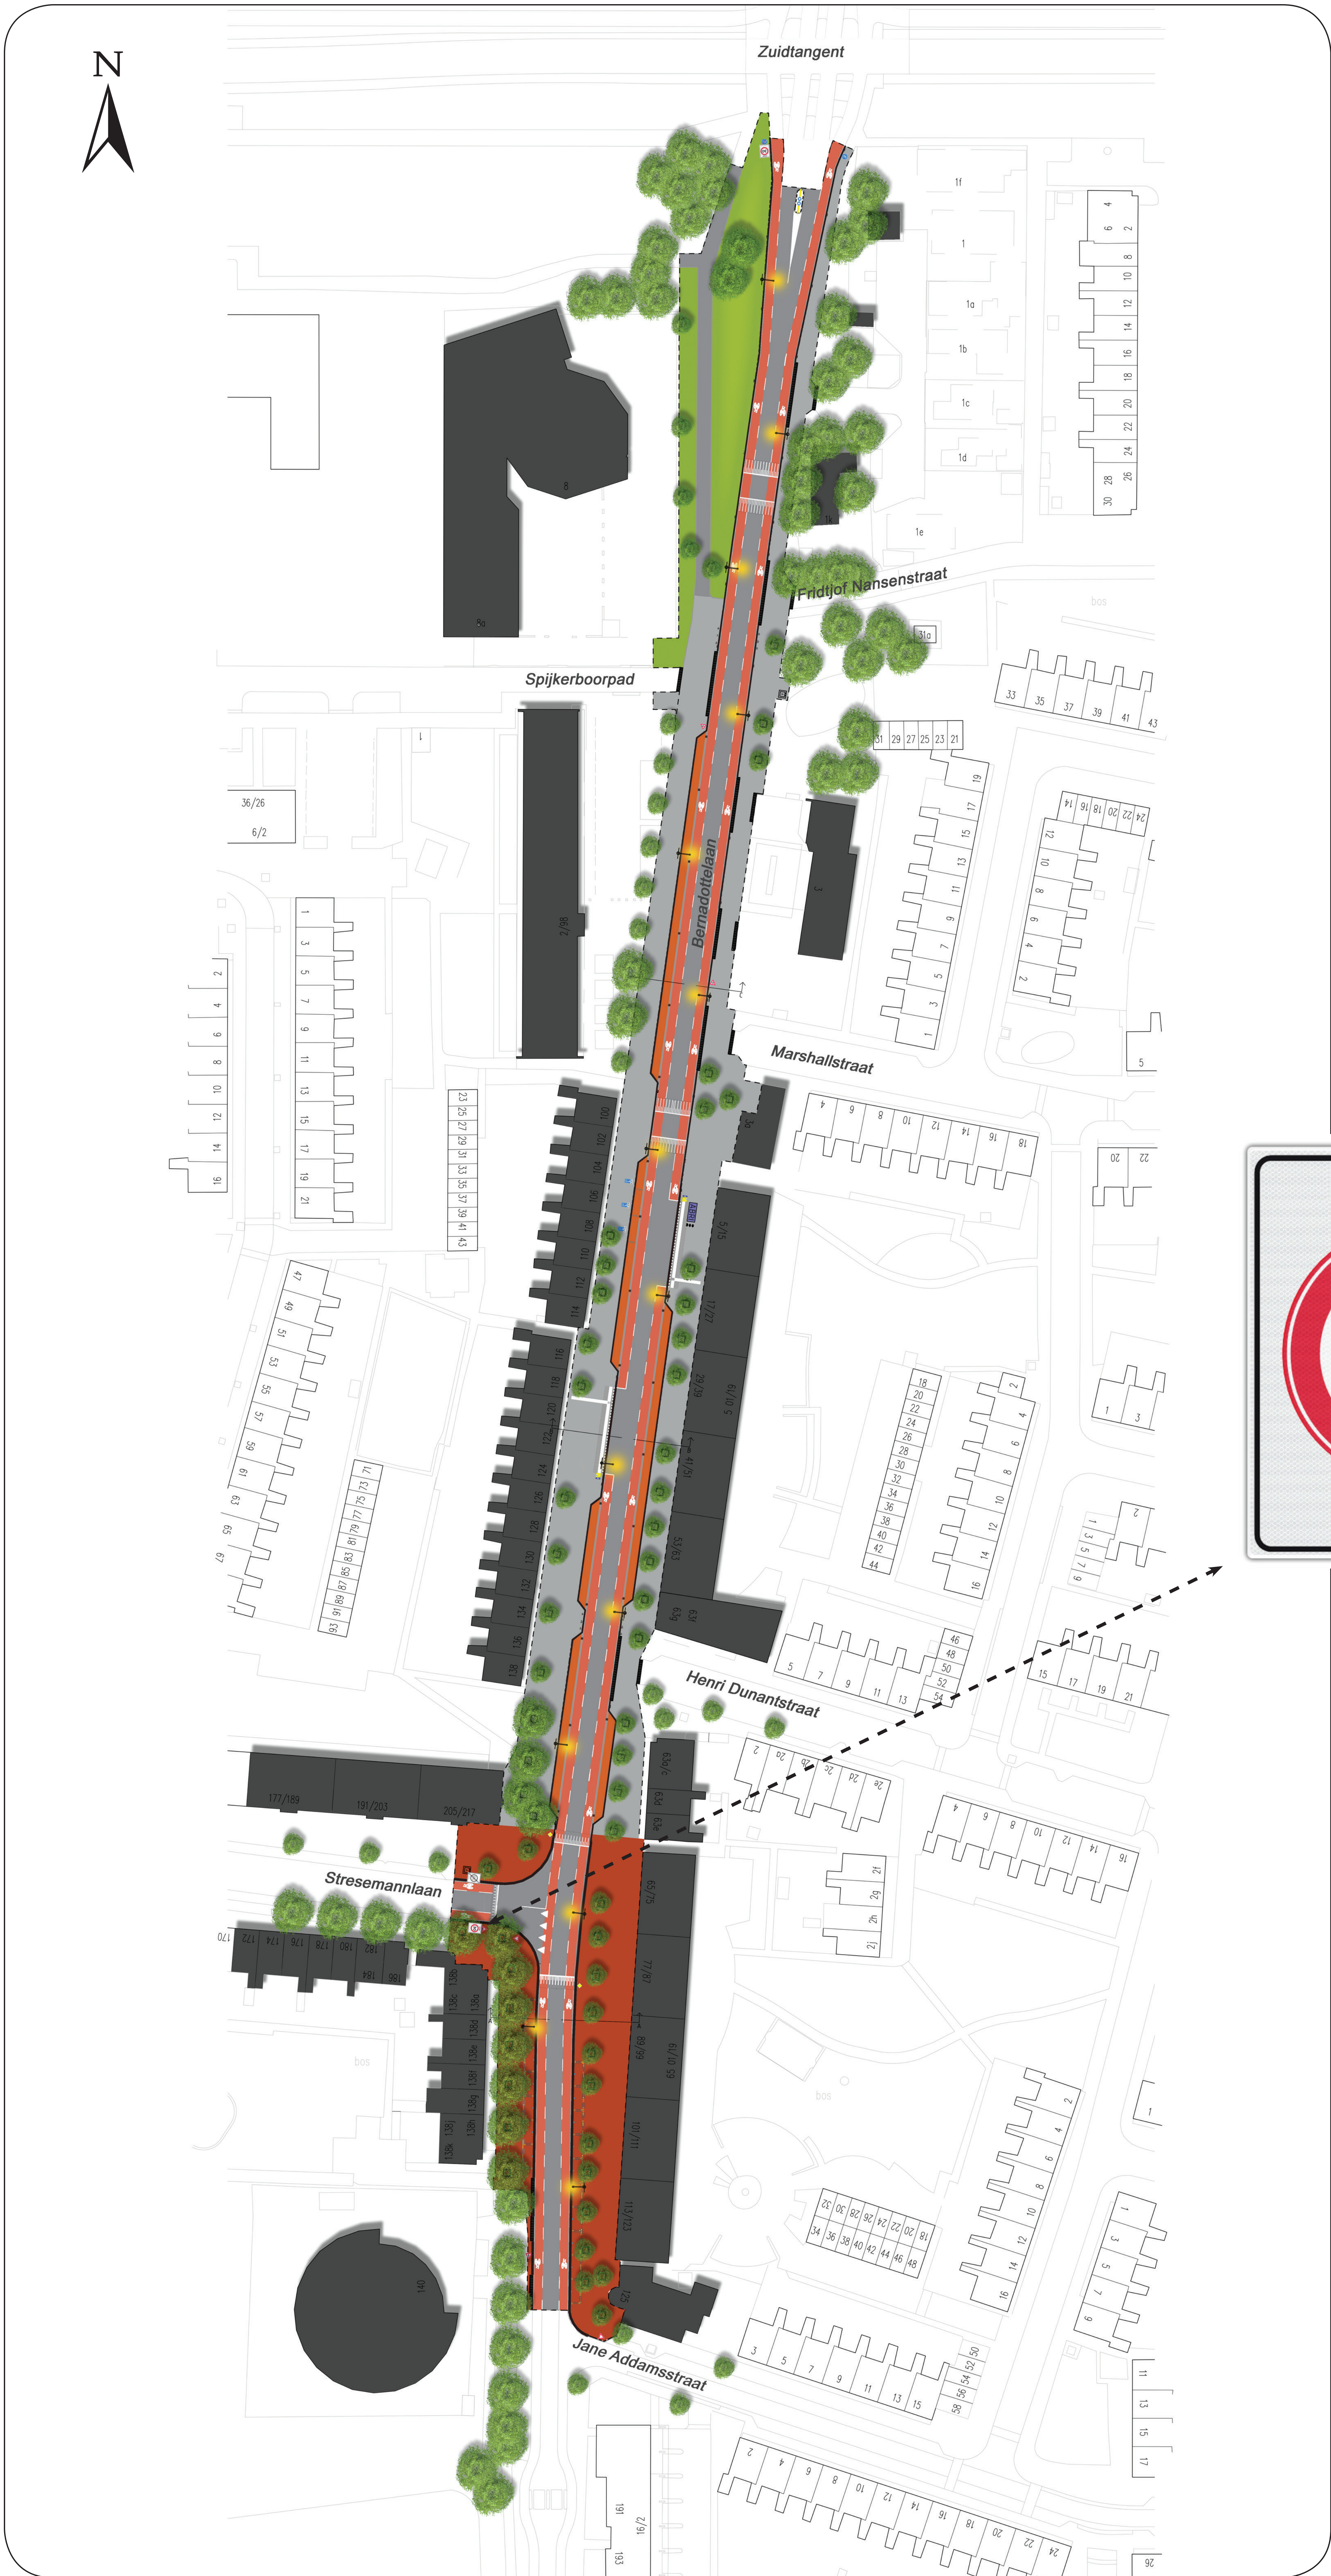

Legenda

Rijbaan
Asfalt

Fietsstrook
Asfalt

Trottoir
Betontegels

Trottoir
Straatbakstenen

Parkeervak
Straatbakstenen

Parkeervak
Straatbakstenen

Inritblok

Bestaande bomen

Gras

Lichtmast

Verkeersbord
30 km zone

Verkeersbord einde
30 km zone



Haarlem

