Forelstraat

Jungstraat

HANDHAVEN ONDERGRONDSE CONTAINER

HANDHAVEN ONDERGRONDSE CONTAINERS

R=7.00m

R=6.00m

R=5.00m

R=3.00m

R=60.00m

VERKLARING

- TE PLANTEN BOOM POPULUS NIGRA 'ITALICA' POPULIER
- TE PLANTEN BOOM FRAXINUS EXCELSIOR ES
- TE PLANTEN BOOM CORYLUS COLURNA TURKSE HAZELAAR
- TE PLANTEN BOOM ACER CAMPESTRE VELDESDOORN / SPAANSE AAK
- TE PLANTEN BOOM CRATAEGUS MONOGYNA MEDDORN
- TE PLANTEN HAAG HORTENSIA
- BOOMKRANS ~~HYDRANGEA QUERCIFOLIA~~ / FORGET ME NOT
- TE HANDHAVEN BOOM
- TE KAPPEN BOOM
- INRITCONSTRUCTIE BESTAANDE UIT GELE STRAATBAKSTENEN, KEIFORMAAT
- TROTTOIRBAND 130/150x250mm, KLEUR GRIJS
- VERLAAGDE BAND
- OPSLUITBAND 80x200mm, KLEUR GRIJS
- PLATEAU IN ZWARTE EN WITTE BETONSTRAATSTENEN, KEIFORMAAT
- LOCATIE LICHTMAST
- RIJWEG GEBAKKEN KLINKERS, KEIFORMAAT KLEUR TERRA ARGENTO, KEPERVERBAND
- VOETPAD / UITSTAPSTROOK BETONTEGELS 300x300x50mm KLEUR GRIJS
- VOETPAD T.P.V. INRIT BETONTEGELS 300x300x80mm KLEUR GRIJS
- GAZON
- LOCATIE DWARSPROFIEL
- WERKGRENS

DEFINITIEF

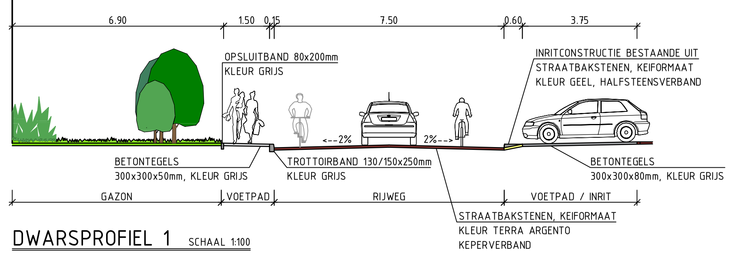

DWARSPROFIEL 1 SCHAAL 1:100

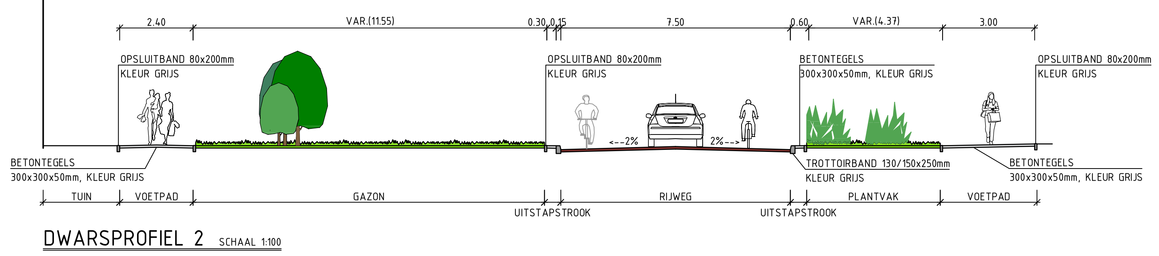

DWARSPROFIEL 2 SCHAAL 1:100

Opdrachtgever
GEMEENTE HAARLEM

Project
HERINRICHTING FORELSTRAAT / JUNGSTRAAT

Onderdeel
TOEKOMSTIGE SITUATIE

Tekeningnummer	Rev.	Bestandsnaam	Formaat	Schaal	Blad	Aantal
301		344119301.dwg	A0	1:200/100		

Kantoor	Projectnummer	Bestelnummer	Datum van uitgave	Ont.	Ctg.	Acc.
ALKMAAR	344119		25-06-2015	E.G.		

Grontmij

www.grontmij.nl

© Grontmij Nederland B.V. Alle rechten voorbehouden

Plotdatum : 25-4-2015

C:\Temp\Nieuwe Map\344119301.dwg