


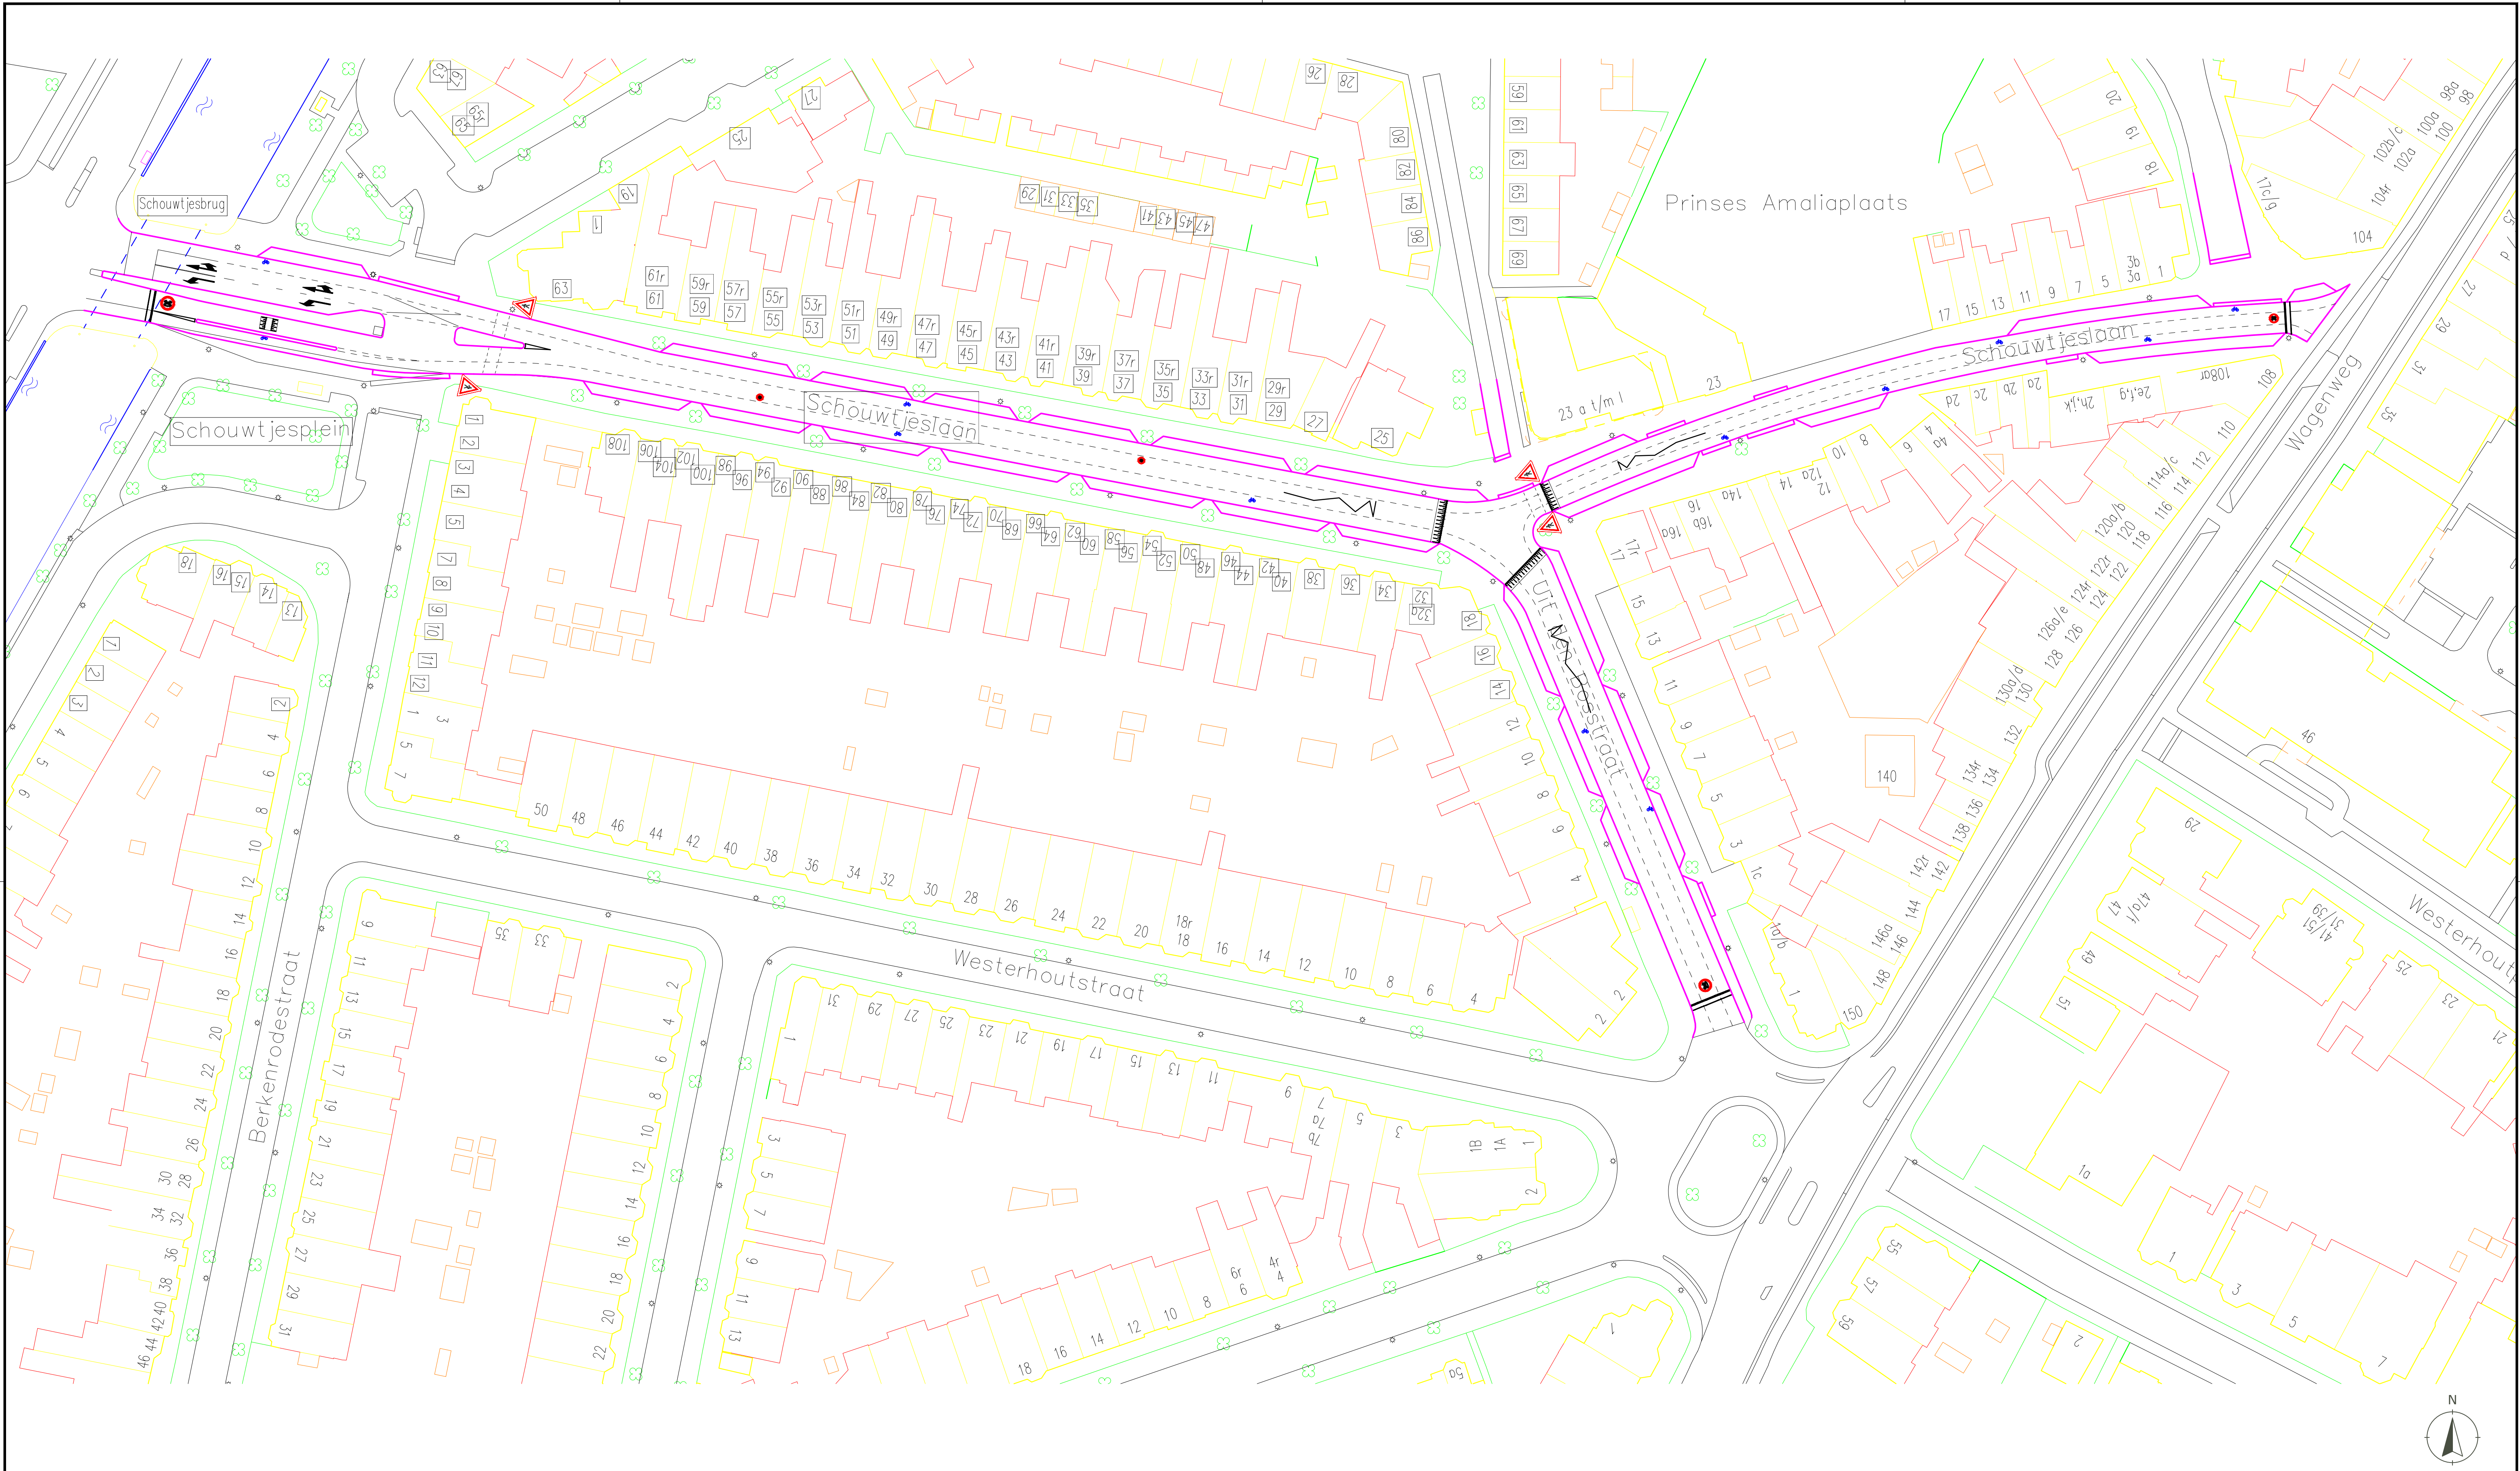

Project

Schouwwtjeslaan

Onderdeel

Schetsontwerp

Opdrachtgever

Gemeente Haarlem

Projectcode	Tekeningnr.	Status	Versie	Schaal	Formaat	Aantal bladen	Bladnummer
14.0068.003	CAD-101	Concept	v0-02	1:500	A1	1	1
Getekend R. van Aken		Gecontroleerd J. Hendriks		Vrijgegeven E. van Heerde		Datum van uitgifte 01 september 2015	

 **BonoTraffics bv**
specialisten in verkeer

www.bonotraffics.nl
© BonoTraffics bv | Alle rechten voorbehouden